


Pour une lecture complète du règlement graphique, se reporter également au zonage (partie 1 du règlement graphique).

**PRESCRIPTIONS**

----- Haies repérées au titre de l'article L151-23 du code de l'urbanisme pour leur rôle écologique

Sources : BD ORTHO 2022 Mayenne / BD ORTHO 2023 Ille et Vilaine / Inventaire Haie CCE 2024/ BD topo 2024

 

**Commune de Juvigné**

Planche n°4 à l'échelle du bourg

0 100 200 m

1:2 500




Plan Local d'Urbanisme  
intercommunal de l'Ernée

Andouillé  
Chailand  
Ernée  
Juvigné  
La Baconnière  
La Bigottière  
La Croisille  
La Pelletière  
Lanchamp  
Montenay  
Saint-Denis-de-Gastines  
Saint-Germain-le-Guillaume  
Saint-Vilain-du-Maine  
Saint-Pierre-des-Landes  
Vautorte

**Plan Local d'Urbanisme  
intercommunal de l'Ernée**

**Règlement graphique**      **Partie 2 : inventaire des haies**

**MODIFICATION N°1**  
**REVISION ALLEGEE N°1**  
**REVISION ALLEGEE N°2**  
**REVISION ALLEGEE N°3**  
**REVISION ALLEGEE N°4**

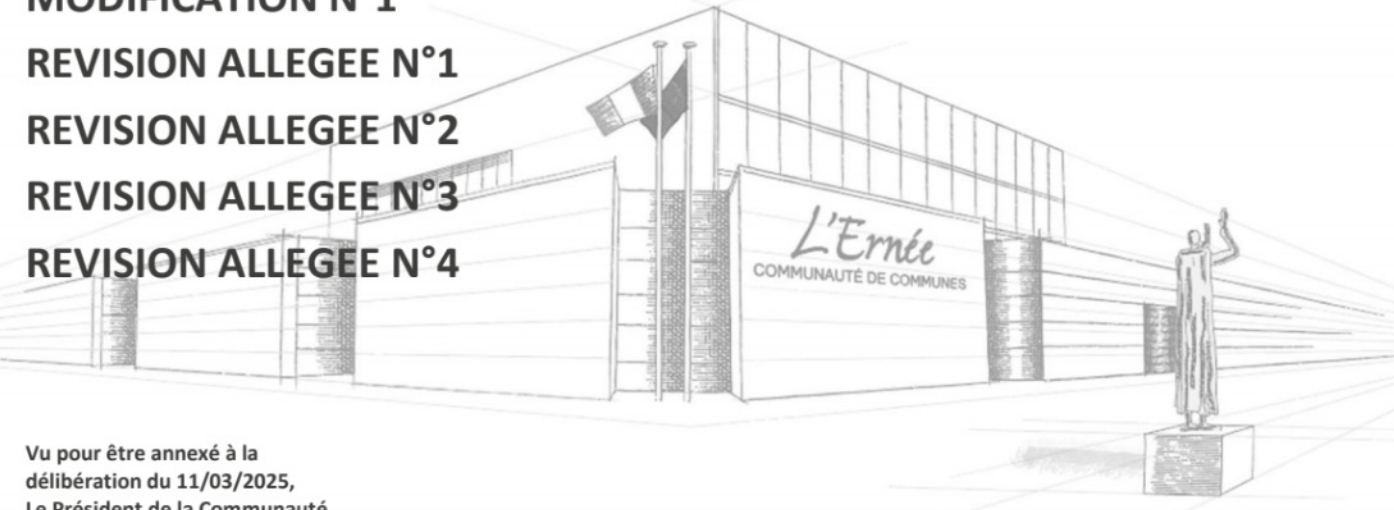

Vu pour être annexé à la  
délibération du 12/03/2025,  
Le Président de la Communauté  
de Communes de l'Ernée,  
Gilles LIGOT






Communauté de Communes




de l'Ernée




de l'Ernée

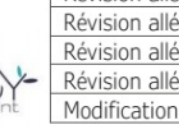


de l'Ernée

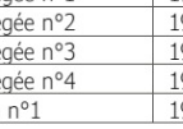

de l'Ernée

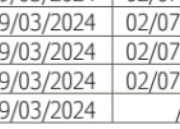

de l'Ernée

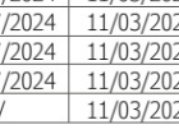

de l'Ernée

|                             | Prescription | Arrêt      | Approbation |
|-----------------------------|--------------|------------|-------------|
| Elaboration                 |              | 04/03/2019 | 26/11/2019  |
| Modification simplifiée n°1 |              |            | 24/10/2021  |
| Révision allégée n°1        |              | 19/03/2024 | 02/07/2024  |
| Révision allégée n°2        |              | 10/03/2024 | 11/03/2025  |
| Révision allégée n°3        |              | 10/03/2024 | 02/07/2024  |
| Révision allégée n°4        |              | 10/03/2024 | 11/03/2025  |
| Modification n°1            |              | 19/03/2024 | 11/03/2025  |

