

PLU

- Plan Local d'Urbanisme -

Commune d'

ERSTEIN

PLAN GENERAL DES TRAVAUX

VOLET PROJET

Révision PLU le : 04/03/2013
Modification simplifiée n°1 le : 02/06/2014
Mise à jour n°1 le : 27/01/2016
Modification simplifiée n°2 le : 15/02/2016
Modification n°1 le : 27/06/2016
Mise à jour n°2 le : 19/01/2017
Modification n°2 le : 09/07/2015
Modification n°2 le : 19/12/2017
Mise à jour n°3 le : 11/01/2018



Agence Territoriale d'Ingénierie Publique
TERRITOIRE SUD 53 rue de Sélestat

67210 OBERNAI

Le Maire,

Jean-Marc WILLER

DECLARATION DE PROJET EMPORTANT MISE EN COMPATIBILITE DU PLU

ADOPTION

Vu pour être annexé à la délibération du conseil
municipal du 16 décembre 2019,

A Erstein,
le 16 décembre 2019

Le Maire,
Jean-Marc Willer



VILLE D'ERSTEIN

PLAN LOCAL D'URBANISME


PROCEDURE DE DECLARATION DE PROJET EMPORTANT MISE EN COMPATIBILITE DU PLU


Volet relatif au projet

1. Plan général des travaux

Construction d'un hangar à bateaux et de locaux vestiaires



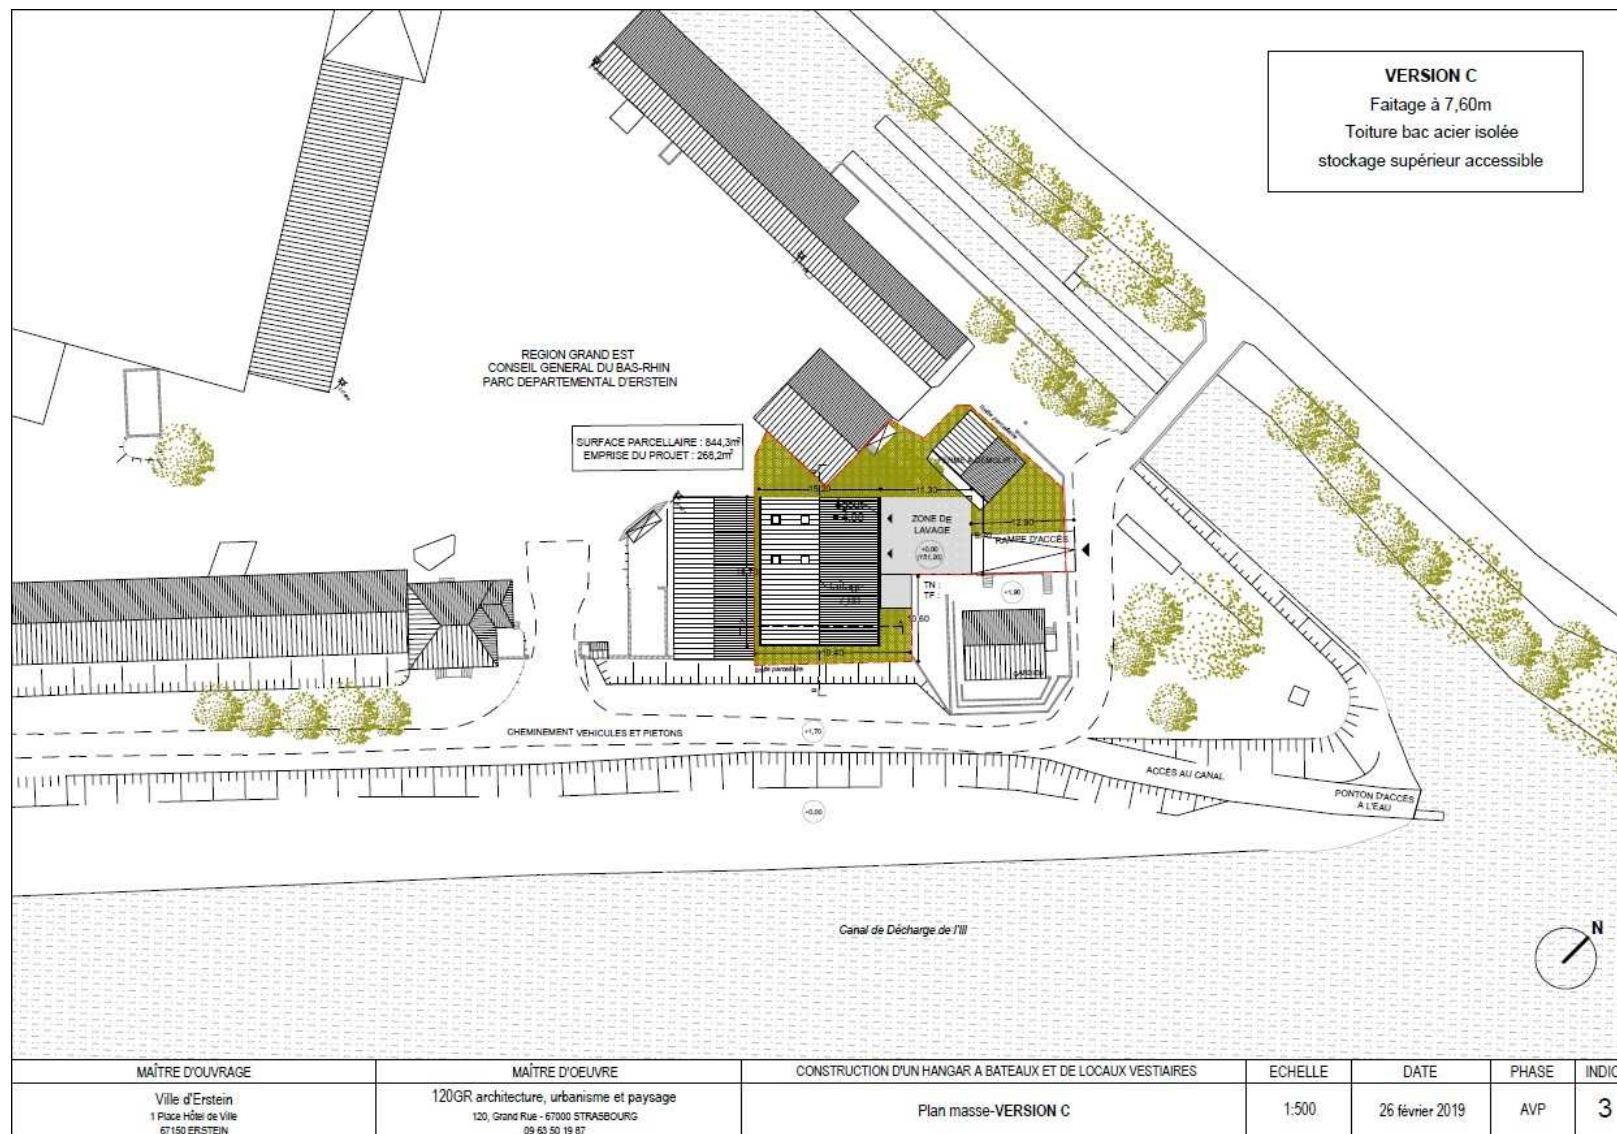

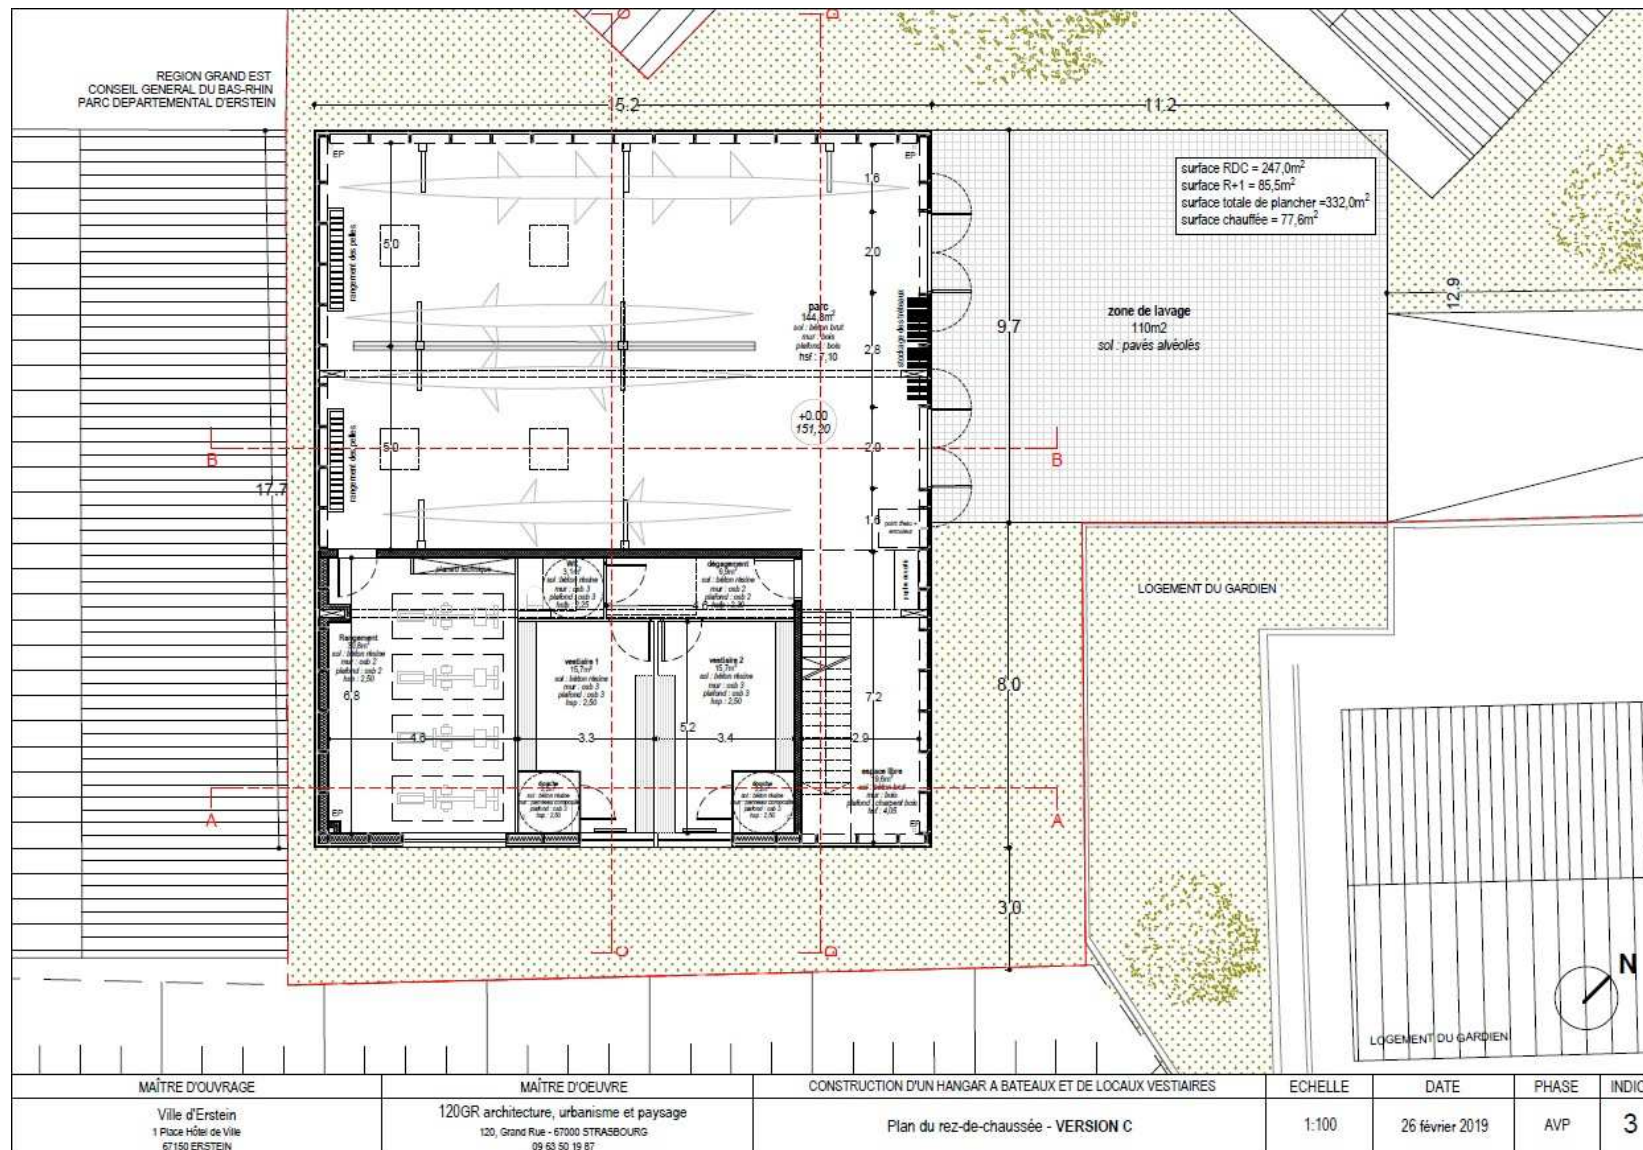


Ville d'ERSTEIN – PLU

Déclaration de projet emportant mise en compatibilité du PLU

Volet projet – Plan général des travaux

Mai 2019

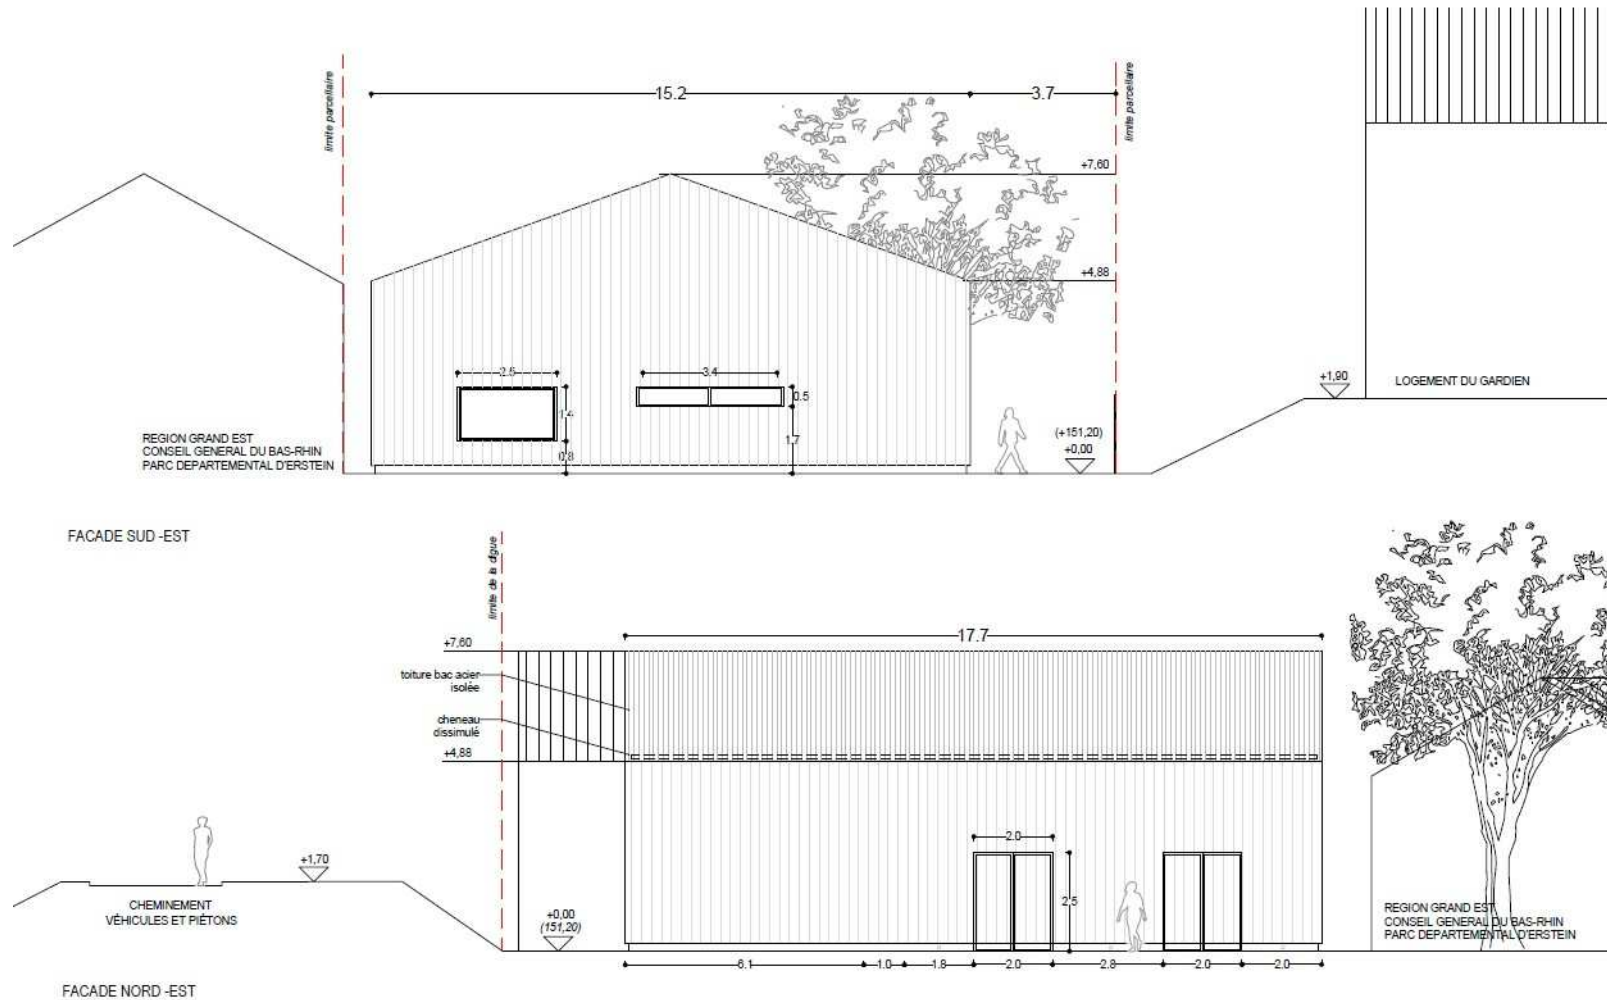

MAÎTRE D'OUVRAGE	MAÎTRE D'ŒUVRE	CONSTRUCTION D'UN HANGAR A BATEAUX ET DE LOCAUX VESTIAIRES	ECHELLE	DATE	PHASE	INDICE
Ville d'Erstein 1 Place Hôtel de Ville 67150 ERSTEIN	120GR architecture, urbanisme et paysage 120, Grand Rue - 67000 STRASBOURG 09 63 50 19 87	Facade Sud-Est Nord-Est - VERSION C	1:100	26 février 2019	AVP	3

VUES DU SITE ET DES INSTALLATIONS ACTUELLES



SIMULATIONS 3D D'INSERTION DANS LE SITE



Ville d'ERSTEIN – PLU

Déclaration de projet emportant mise en compatibilité du PLU

Volet projet – Plan général des travaux

Mai 2019