


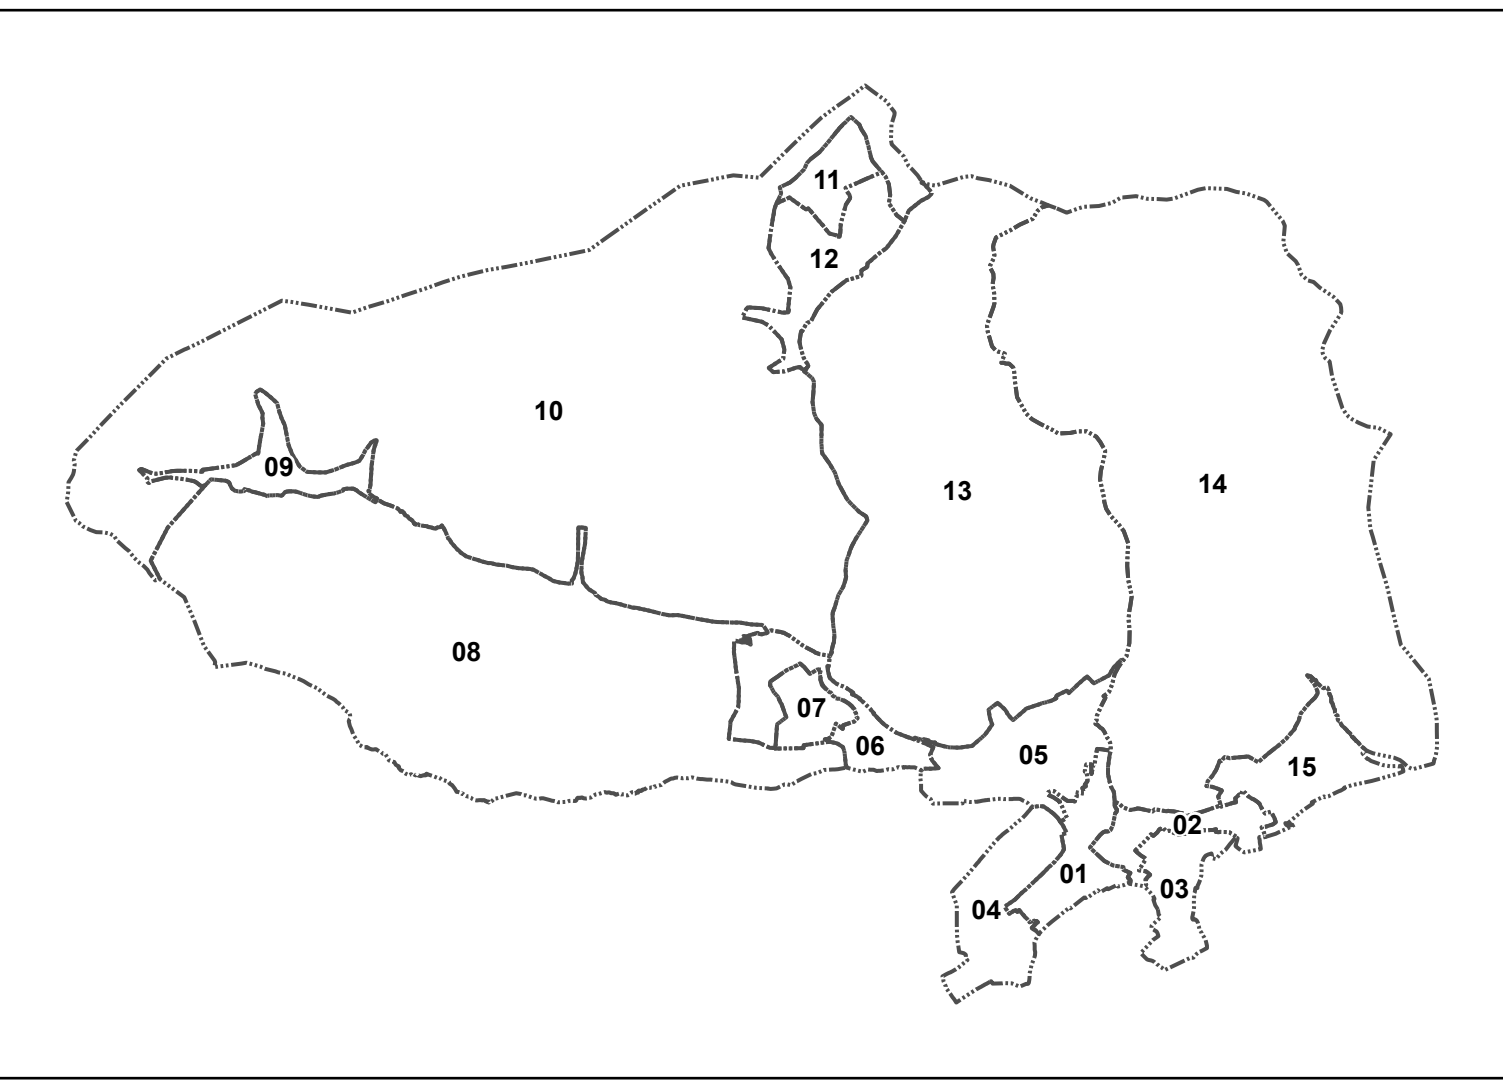

Liste des emplacements réservés		
NUMERO	VOCATION	BENEFICIAIRE
REI01	Elargissement de la rue des Hêtres (2,5 m de large)	Commune de Reipertswiller
REI02	Elargissement de la rue des Hêtres (2,5 m de large)	Commune de Reipertswiller
REI03	Elargissement de voirie à Wildenguth (5,5 m de large)	Commune de Reipertswiller
REI04	Elargissement de voirie à Wildenguth (5,5 m de large)	Commune de Reipertswiller
REI05	Maîtrise foncière de la voirie	Commune de Reipertswiller
REI06	Maîtrise foncière du pont	Commune de Reipertswiller

-  limite de commune
 -  secteur comportant des orientations d'aménagement et de programmation
 -  alignement des faïtages
 -  voies de circulation à créer, modifier ou conserver
 -  emplacement réservé
- MOUVEMENTS DE TERRAIN LOCALISES**
-  glissement
 -  chute de blocs / éboulement
 -  érosion des berges

maître d'ouvrage :
**Communauté de communes
Hanau - La Petite Pierre**

PLUi du Pays de La Petite Pierre

REGLEMENT GRAPHIQUE

Planche n°22
Commune de REIPERTSWILLER

APPROBATION PLUi : 06/02/2020
APPROBATION MS1 : 27/10/2022

MODIFICATION N°1 APPROUVEE

Vu pour être annexé à la délibération du Conseil communautaire
en date du 21/05/2026

A Bouxwiller, le 28/05/2026
M. Fabrice ENSMINGER, le Président

Le Président,
Fabrice ENSMINGER

conduite d'études :
OTE Ingénierie

