

Plan de Prévention du Risque Inondation

PPRI du bassin versant de la Lawe

Commune : Essars

Zonage réglementaire

PREFET
DU DEPT DE CALVADOS

DU PAS-DE-CALAIS

29 MARS 2021

Le Préfet,
Louis LE FRANC

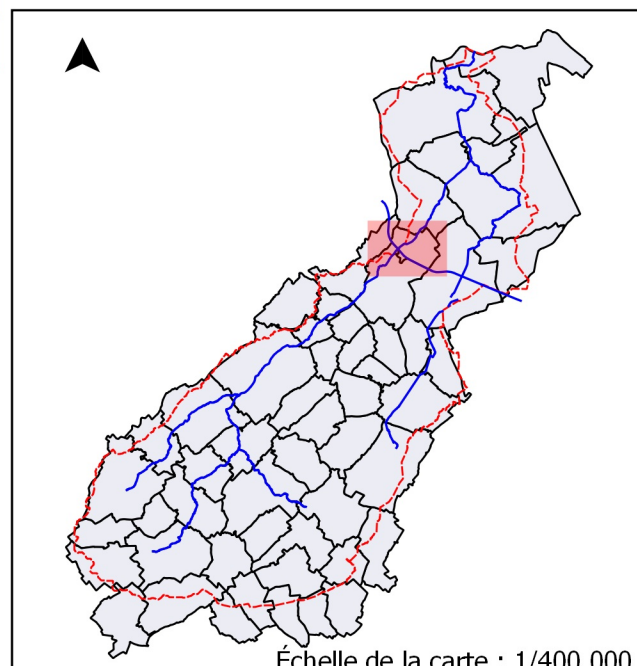

**PRÉFET
DU PAS-DE-CALAIS**
*Liberté
Egalité
Fraternité*

Direction Départementale
des territoires et de la mer

Echelle: 1/5000

Grille du zonage réglementaire

Aléa	Enjeux	
	Espaces Non Urbanisés (ENU)	Espaces Urbanisés (EU)
Conditions extrêmes	Vert foncé	Rouge
Forte accumulation et Fort Écoulement		
Accumulation moyenne et Écoulement	Vert clair	Bleu
Faible accumulation		
Toute partie du bassin versant située en dehors des zones ci-dessus	Blanc	



-  Zone d'Activités Economiques (ZAE)
 Bande de précaution
 Bande de précaution avec hauteurs d'eau supérieures à 2.50 m

Éléments généraux

- | | |
|---|--------------------------|
|  | Mairie |
|  | Lieu de culte |
|  | Cours d'eau busés |
|  | Cours d'eau principaux |
|  | Bâtiment |
|  | Limite parcellaire |
|  | Limite communale |
|  | Limite de bassin versant |

ZONAGE_LAWE_V04.shp

Béthune

Locon

Beuvry



Date: Février 2021
Copyright: Bd-Parcellaire®©IGN-Paris
Source: DDTM62 - Prolog Ingenierie

0 200 400 m