

Liste des zones d'aménagement concertées

ZAC ACTIPARC

ZAC ARTOIPOLE 1

ZAC ARTOIPOLE 2

ZAC du Parc des Rosati

ZAC Dainville Achicourt

ZAC Val de Scarpe 1

ZAC des Bonnettes


ZAC de la ZI Arras Est

ZAC Arras Avenir

ZAC ACTIPARC - Plan de délimitation du périmètre composant la zone


Pièce annexée à la délibération du Conseil
Communautaire du 2 Avril 2010

-  Périmètre de ZAC
-  Limite communale

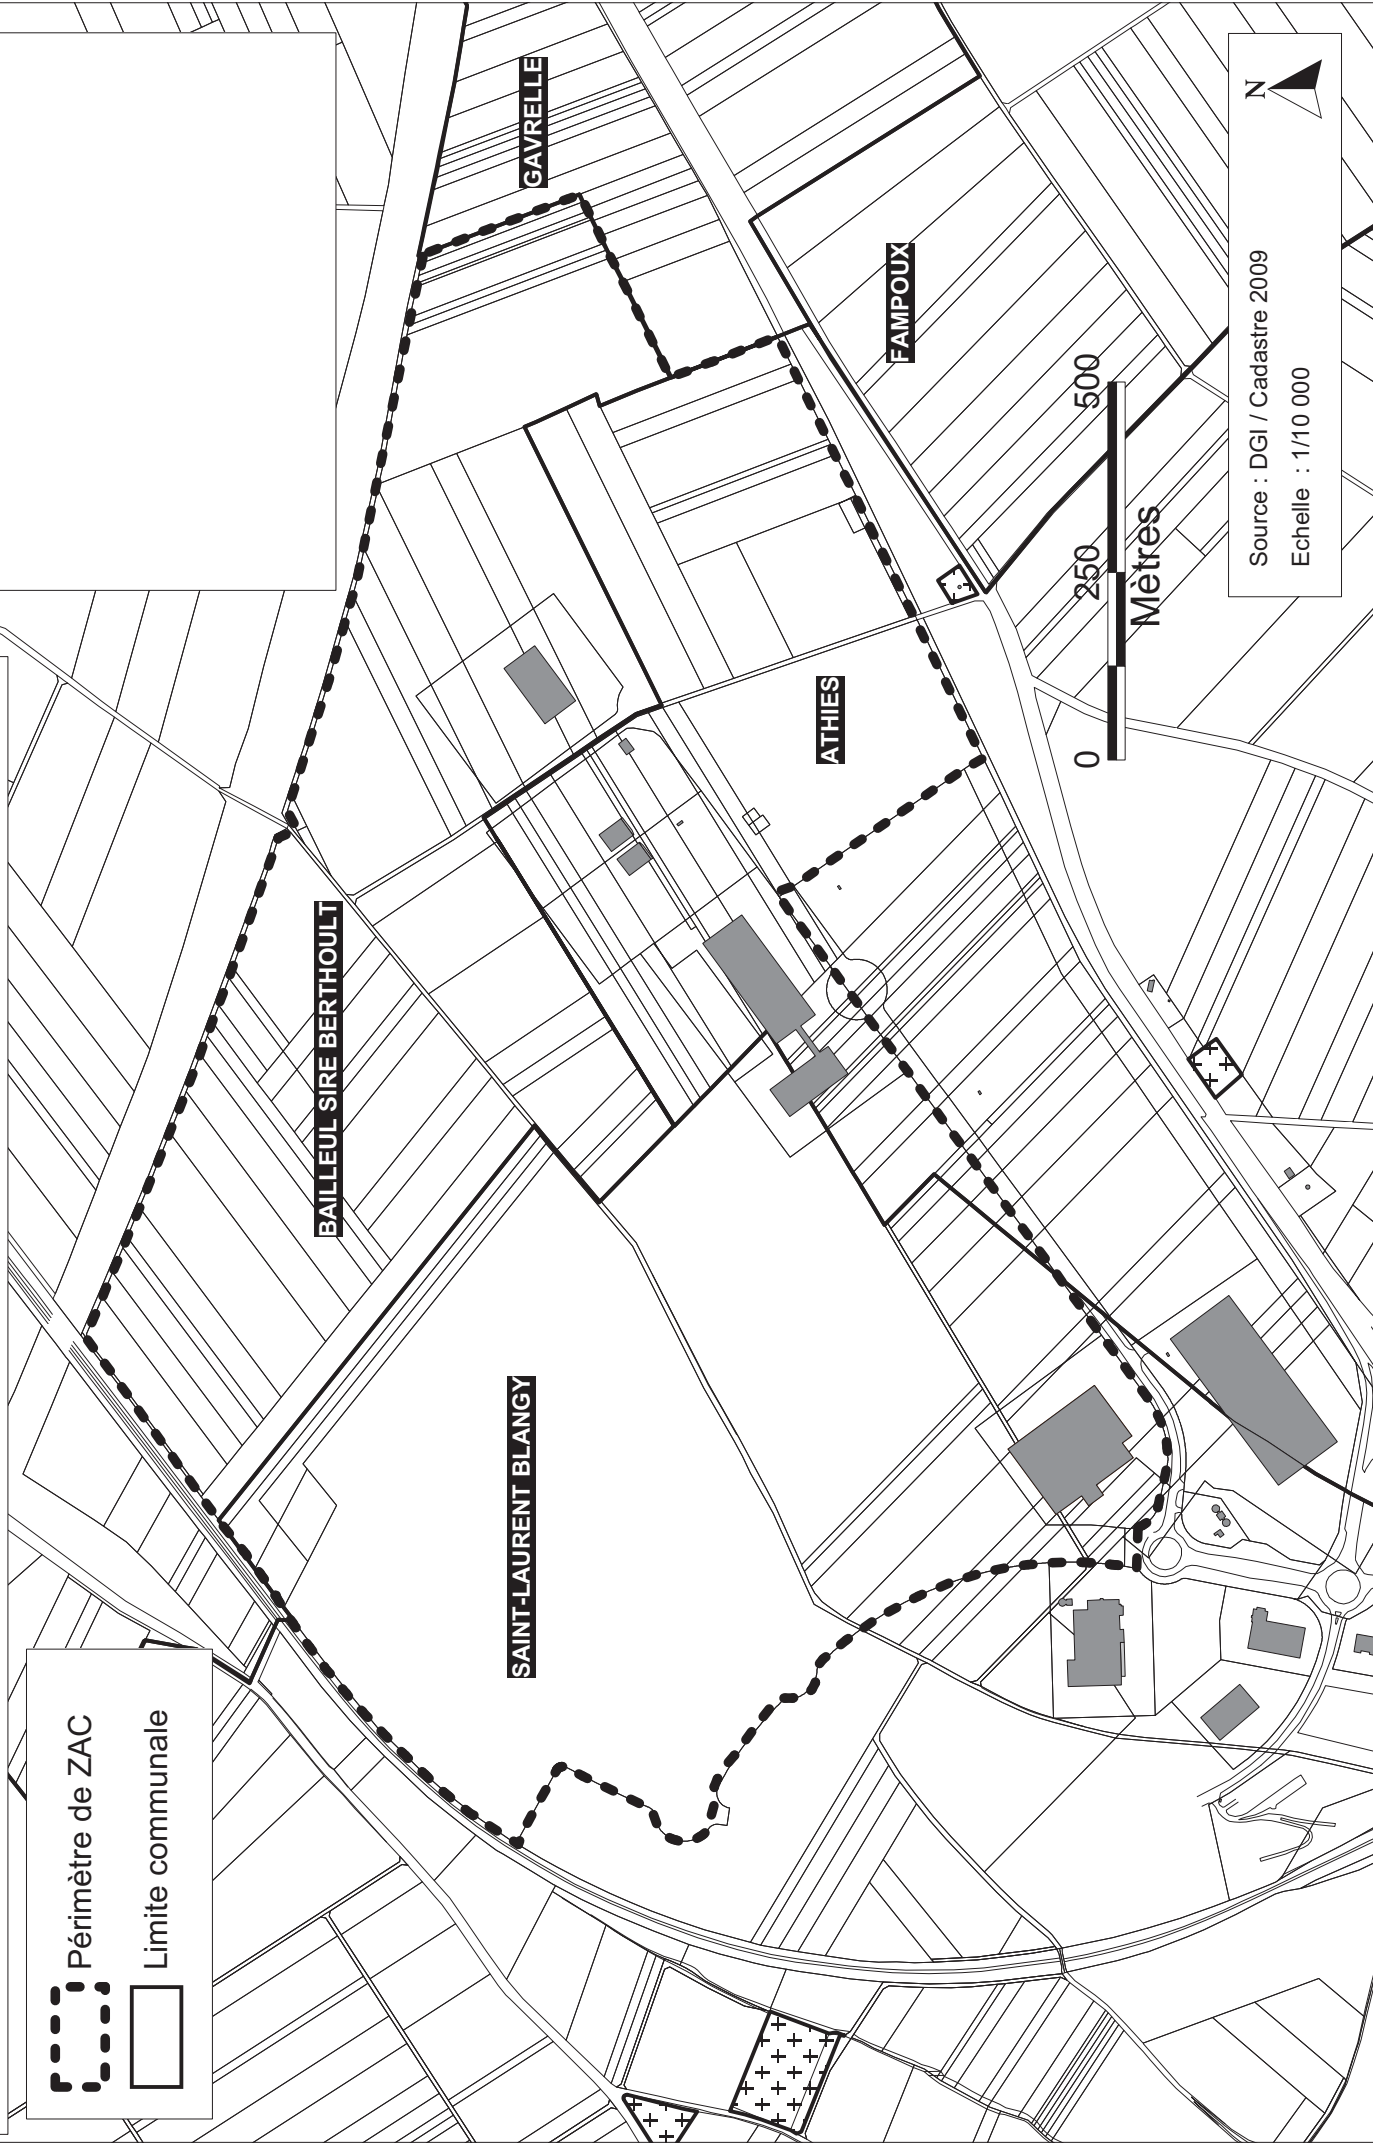

Source : DGI / Cadastre 2009
Echelle : 1/10 000



PLAN D'ILLUSTRATION
DES ESPACES PUBLICS Ech. 1/5 000

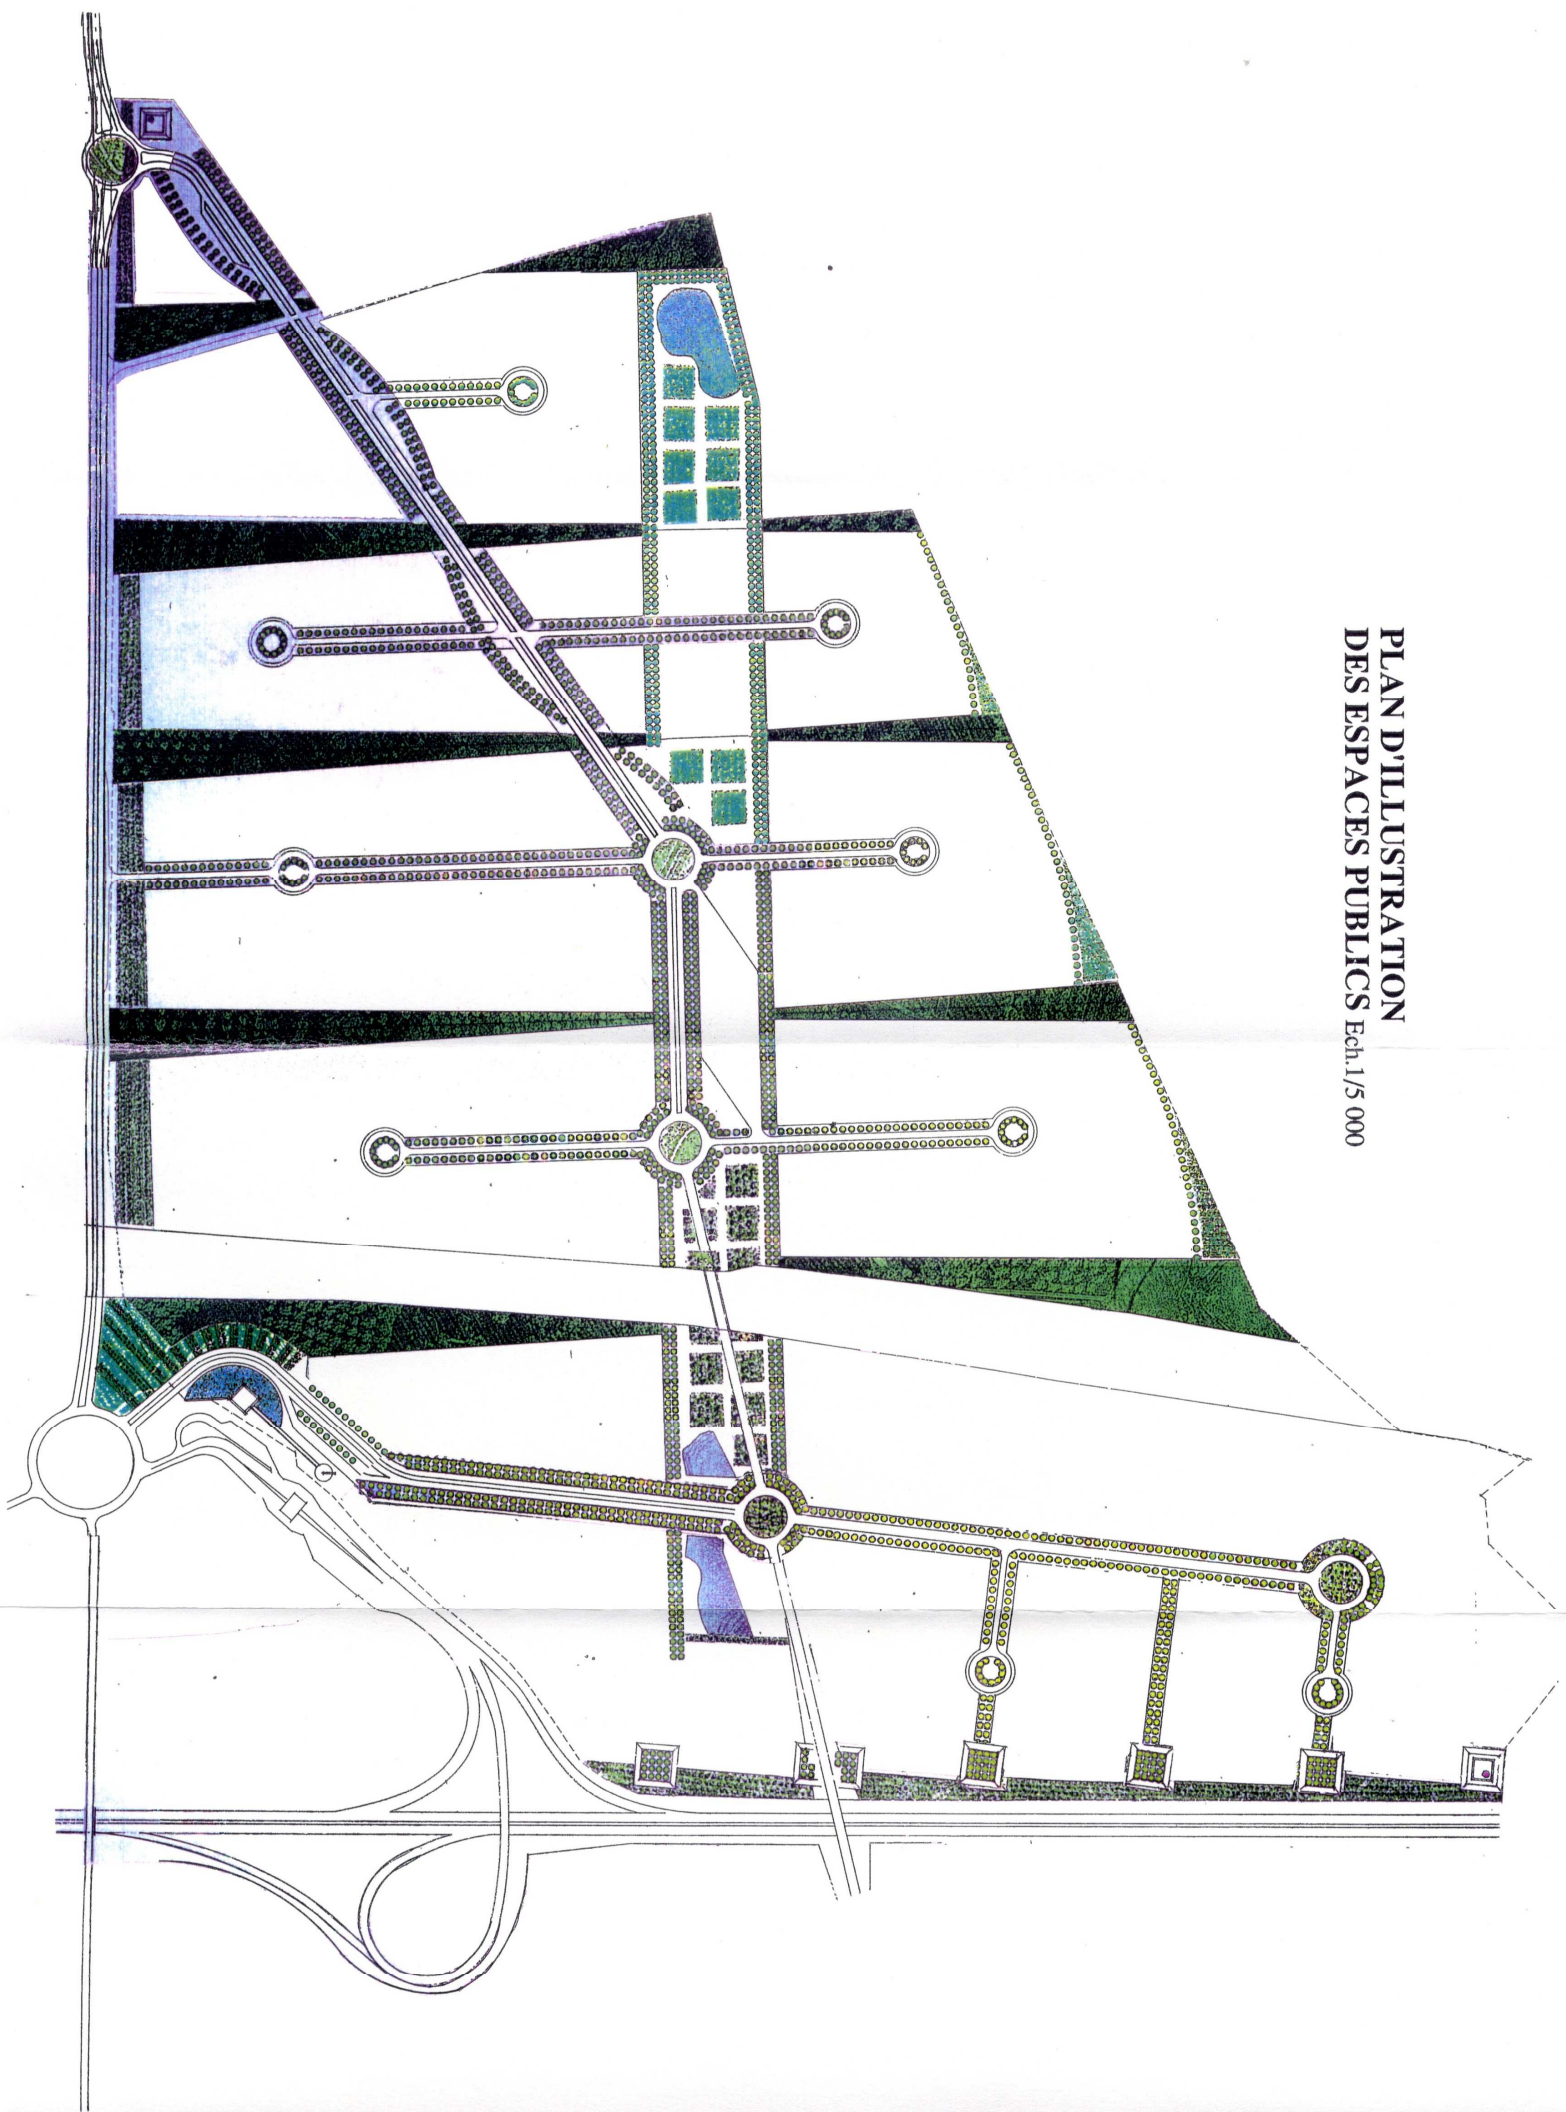

VILLE DE SAINT-LAURENT-BLANGY

Périmètre Z.A.C. de BLANGY

Surface= 108490 m²

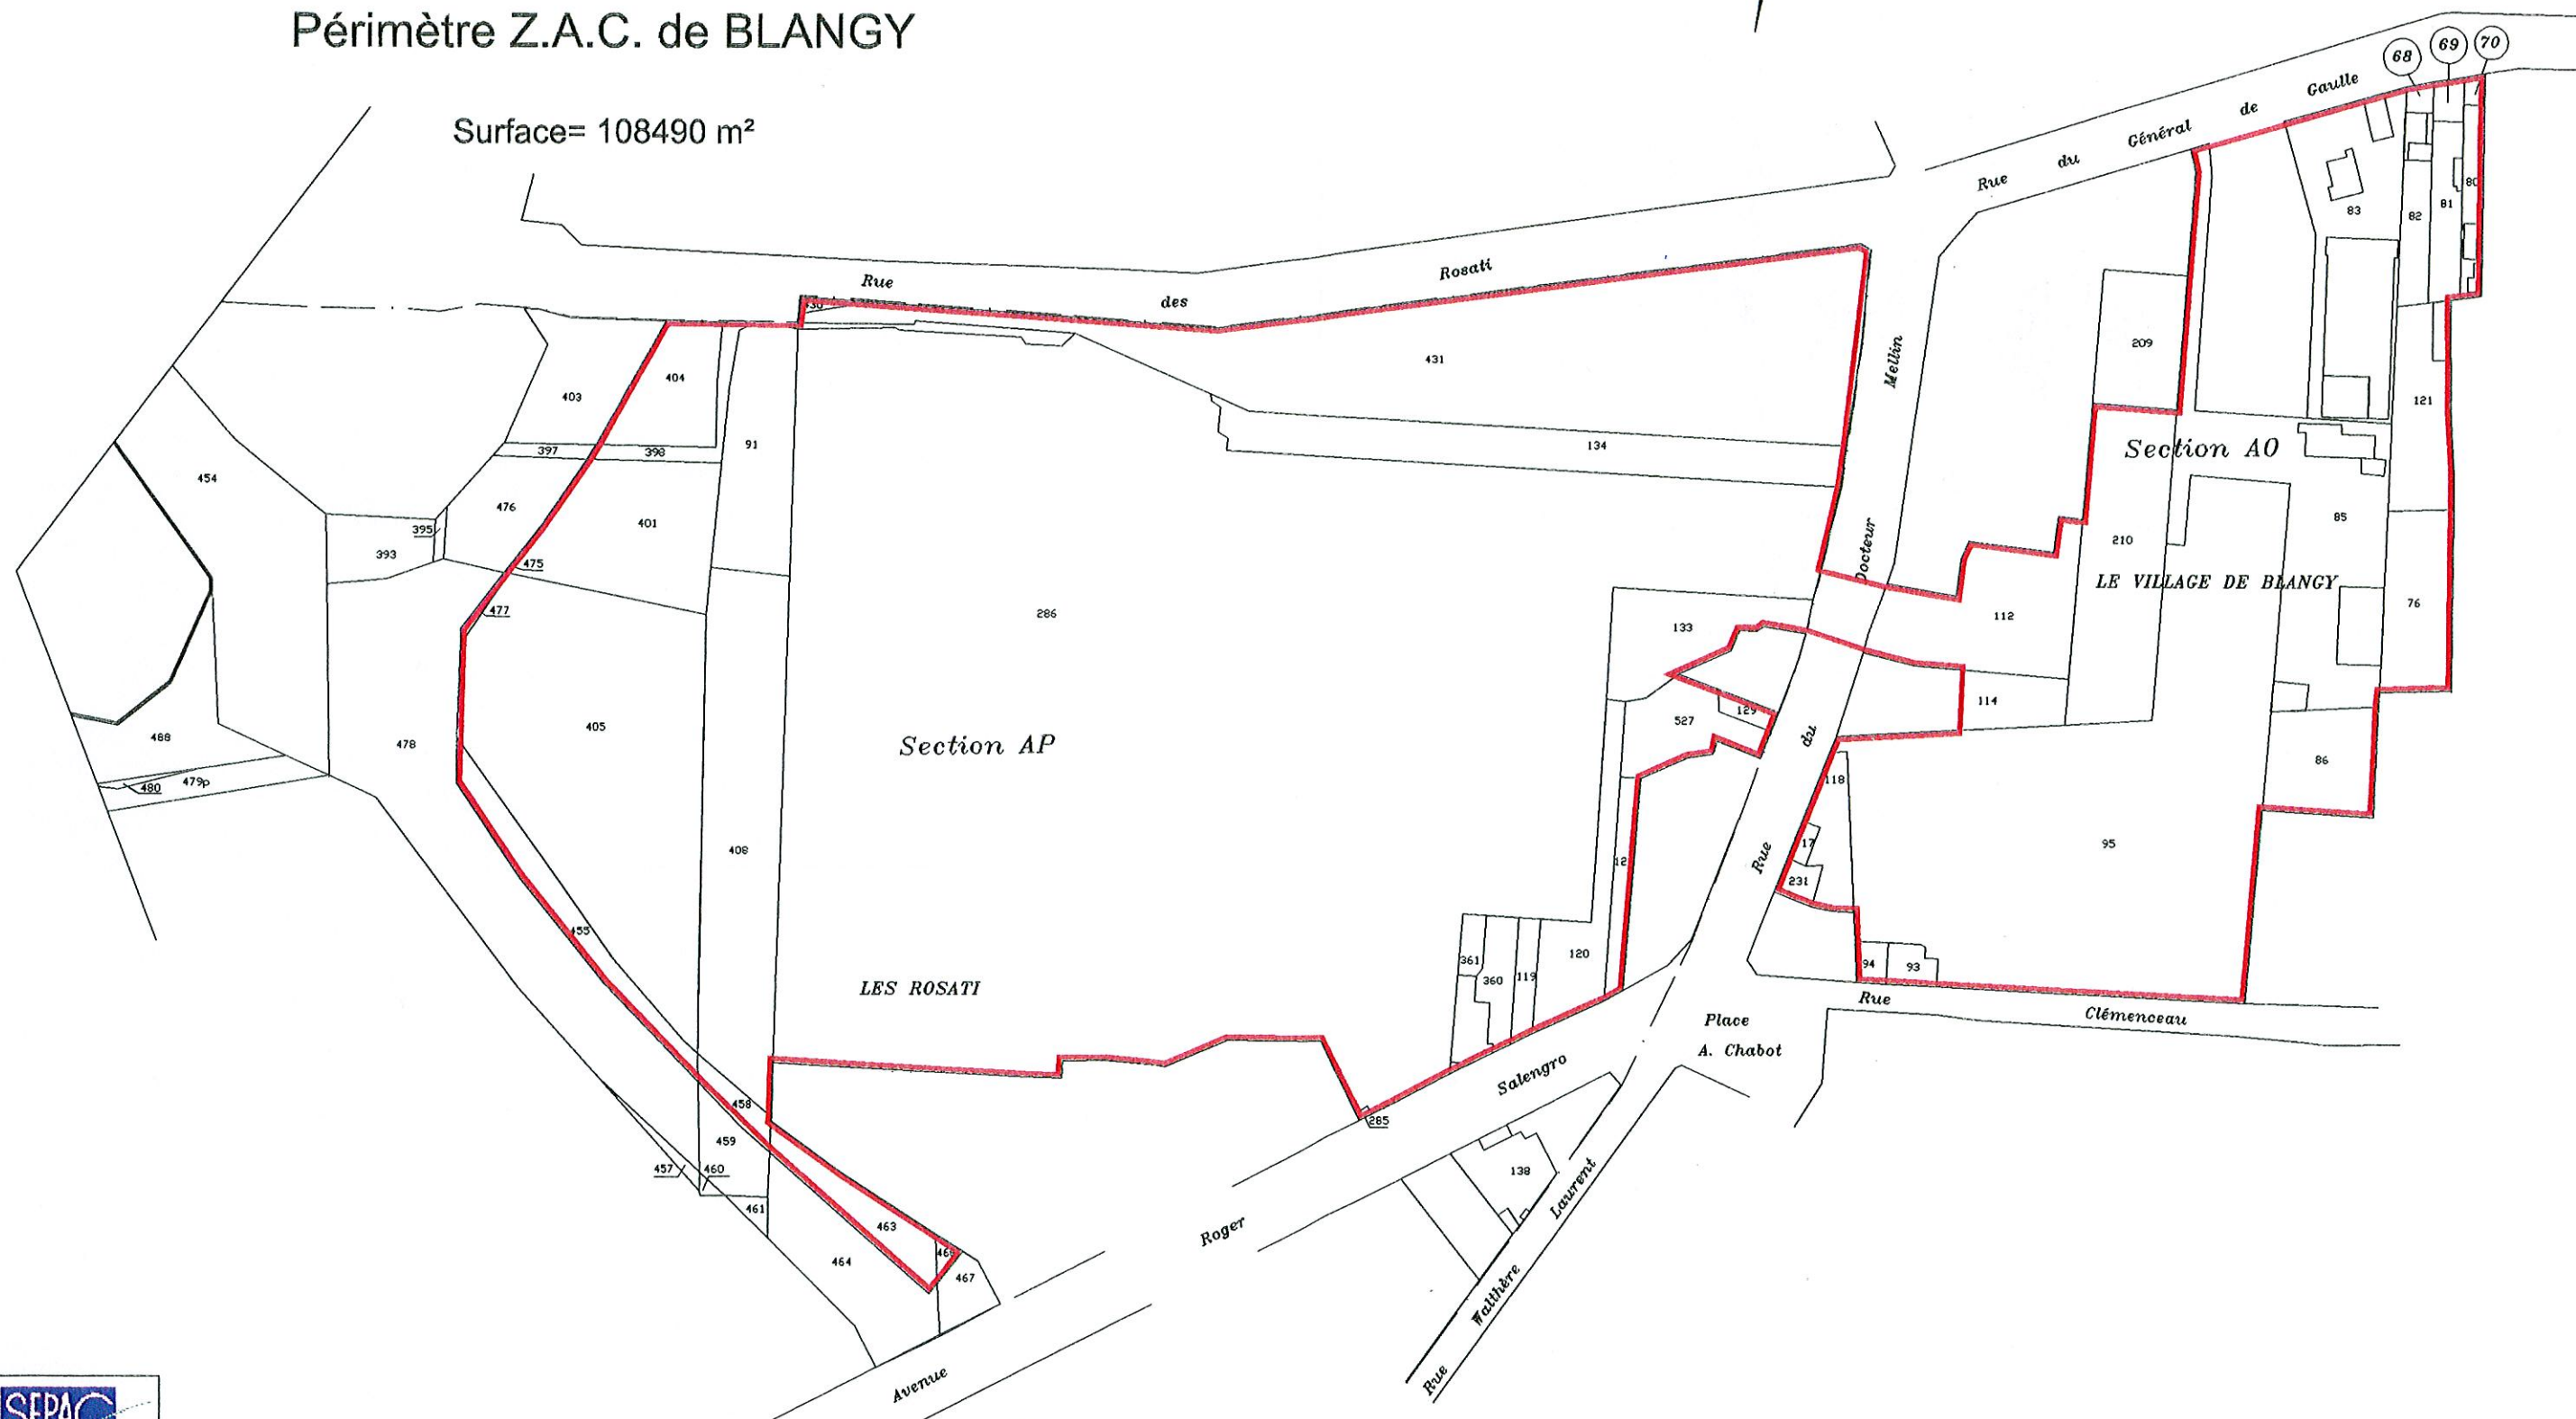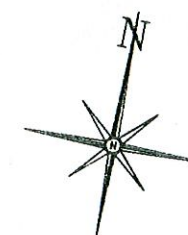



Vu pour être annexé à la délibération du
conseil de communauté en date du 26 janvier 2001
Pour le Président de la Communauté Urbaine
le Vice-Président délégué



J.F. DEPRET

Communauté Urbaine d'Arras Z.A.C. Arras - Val de Scarpe

PLAN DE SITUATION

