

PLUi valant SCoT


Communauté de communes Conflent Canigó

5.3b

Annexes sanitaires : plan des réseaux

Ria-Sirach

ELABORATION - Approbation du 13/03/2021

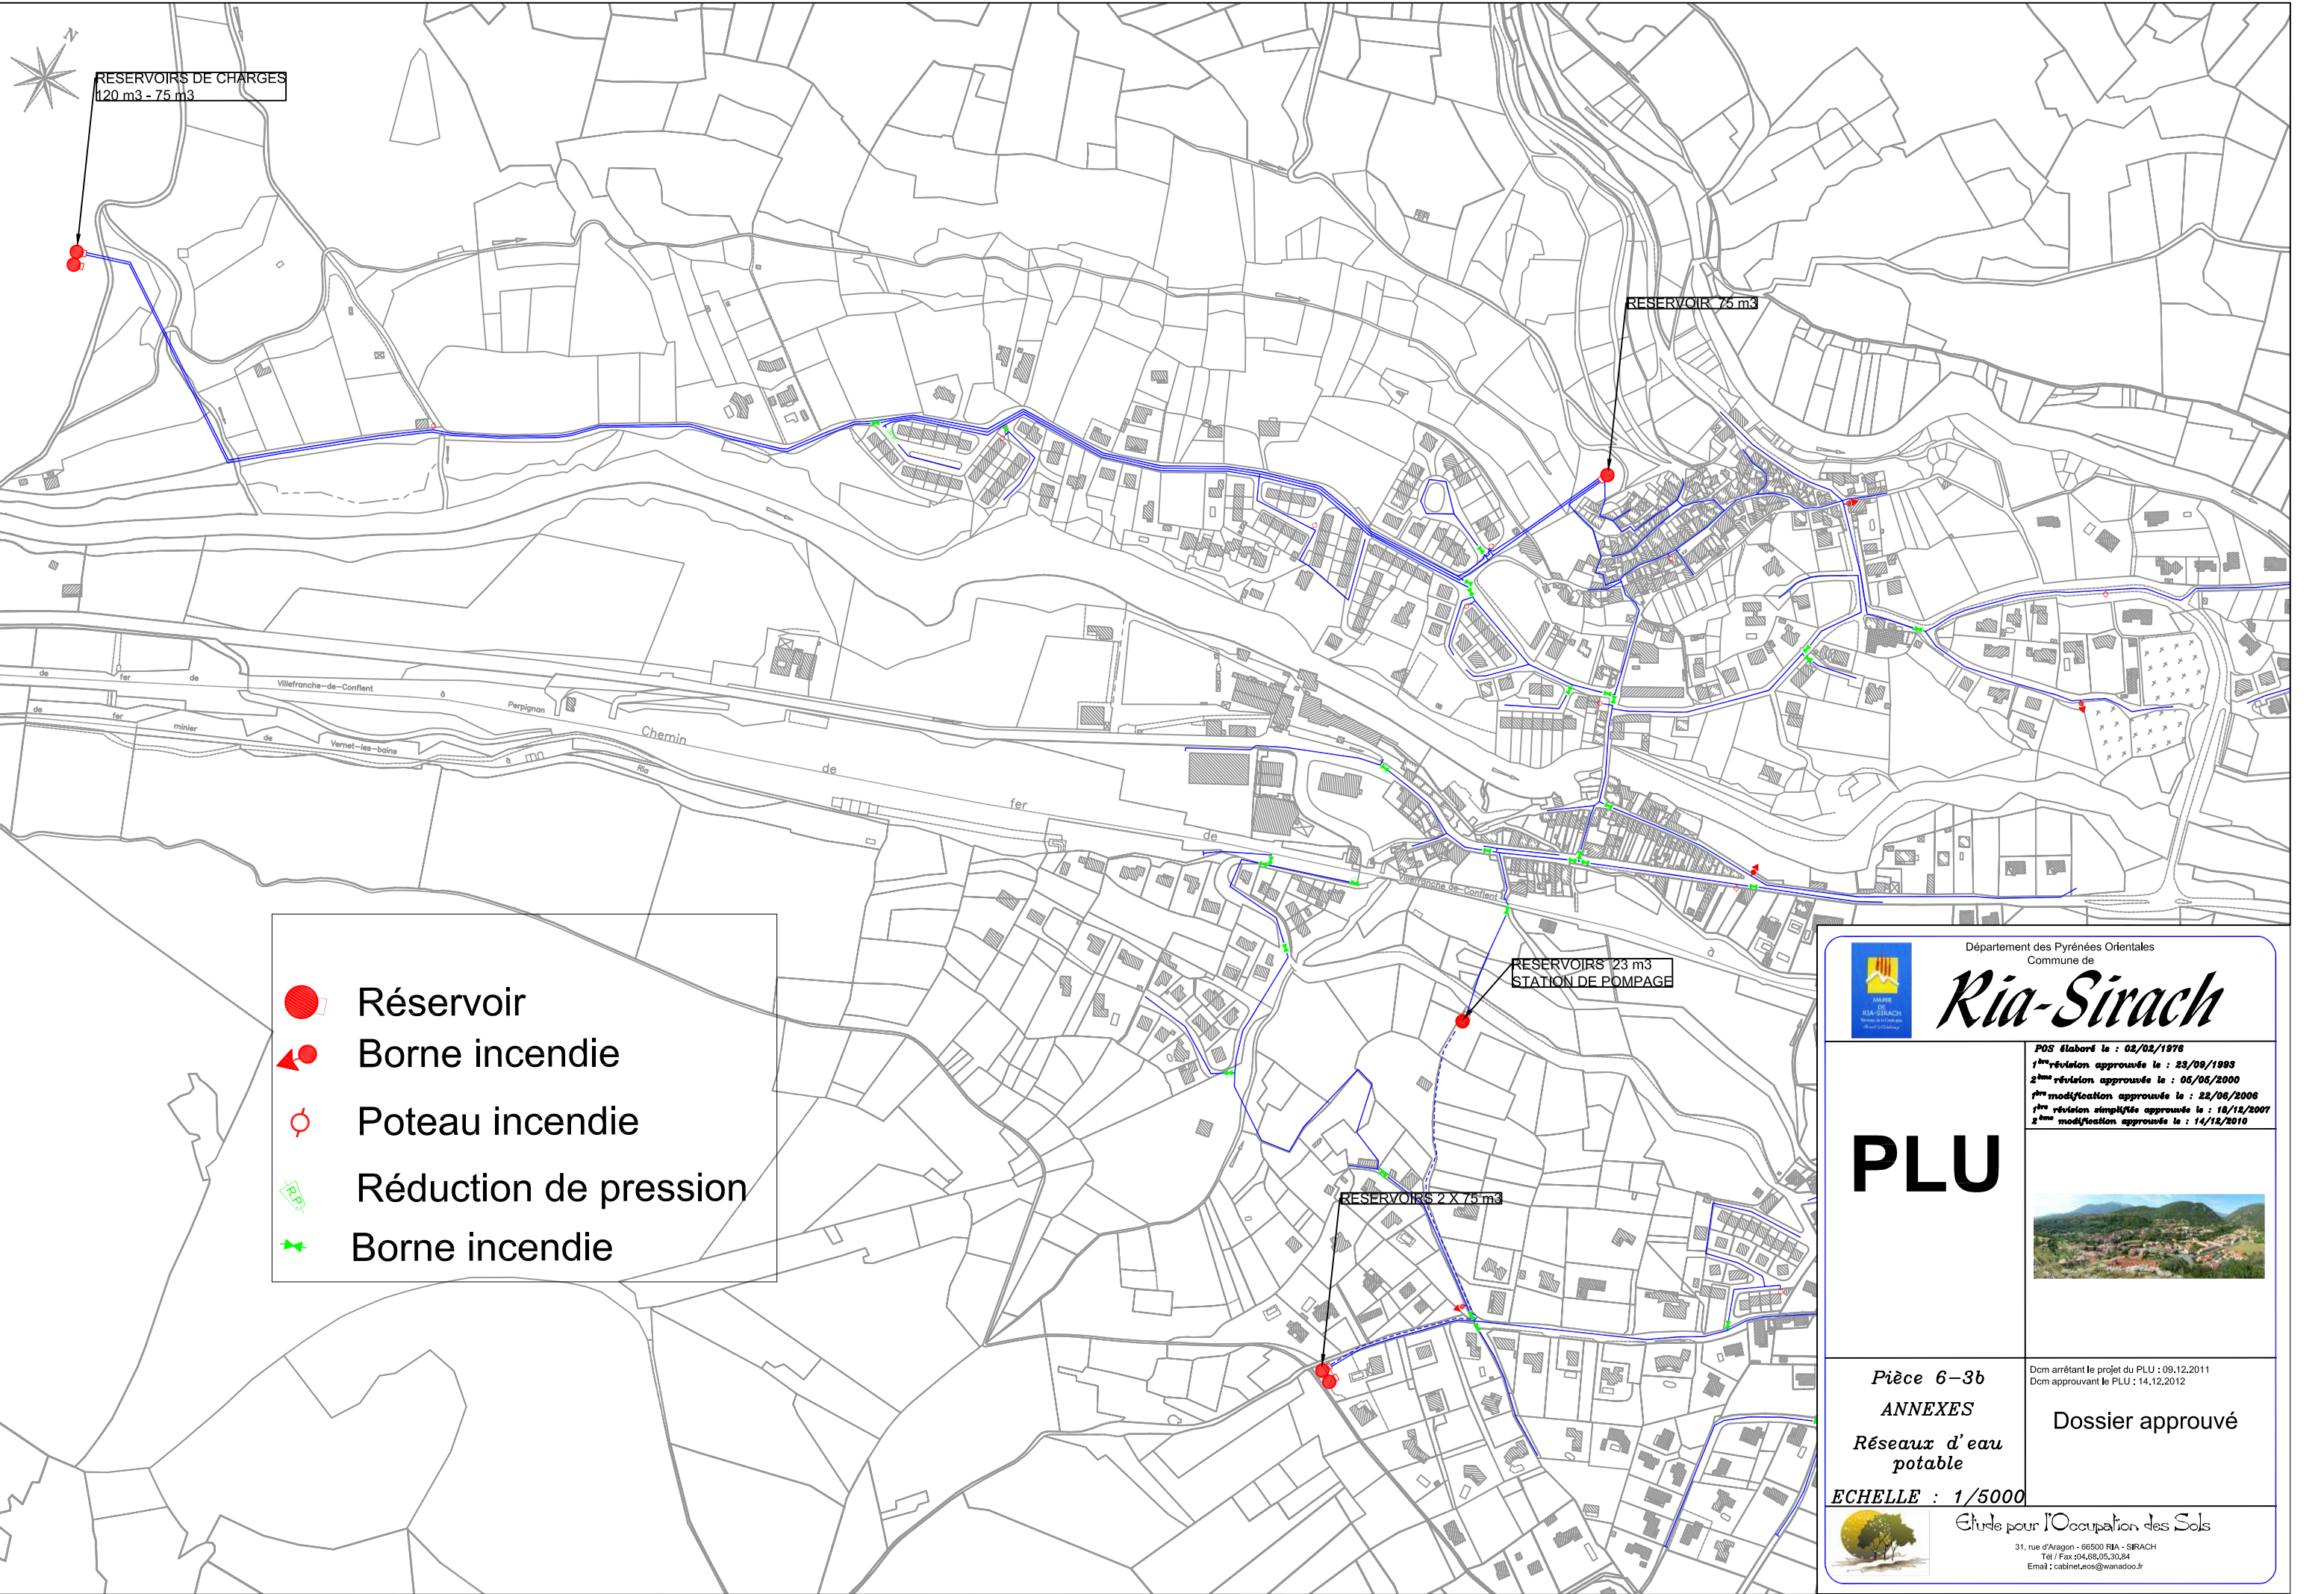

Département des Pyrénées Orientales
Commune de

Ria-Sirach

POS élaboré le : 02/02/1978
1^{ère} révision approuvée le : 23/09/1993
2^{ème} révision approuvée le : 05/05/2000
1^{ère} modification approuvée le : 22/06/2006
1^{ère} révision simplifiée approuvée le : 18/12/2007
2^{ème} modification approuvée le : 14/12/2010

PLU



Pièce 6-3b
ANNEXES
Réseaux d'eau
potable


Dcm arrêtant le projet du PLU : 09.12.2011
Dcm approuvant le PLU : 14.12.2012

Dossier approuvé

ECHELLE : 1/5000



Etude pour l'Occupation des Sols
31, rue d'Aragon - 66500 RIA - SIRACH
Tél / Fax : 04.68.05.30.84
Email : cabinet.leos@wanadoo.fr

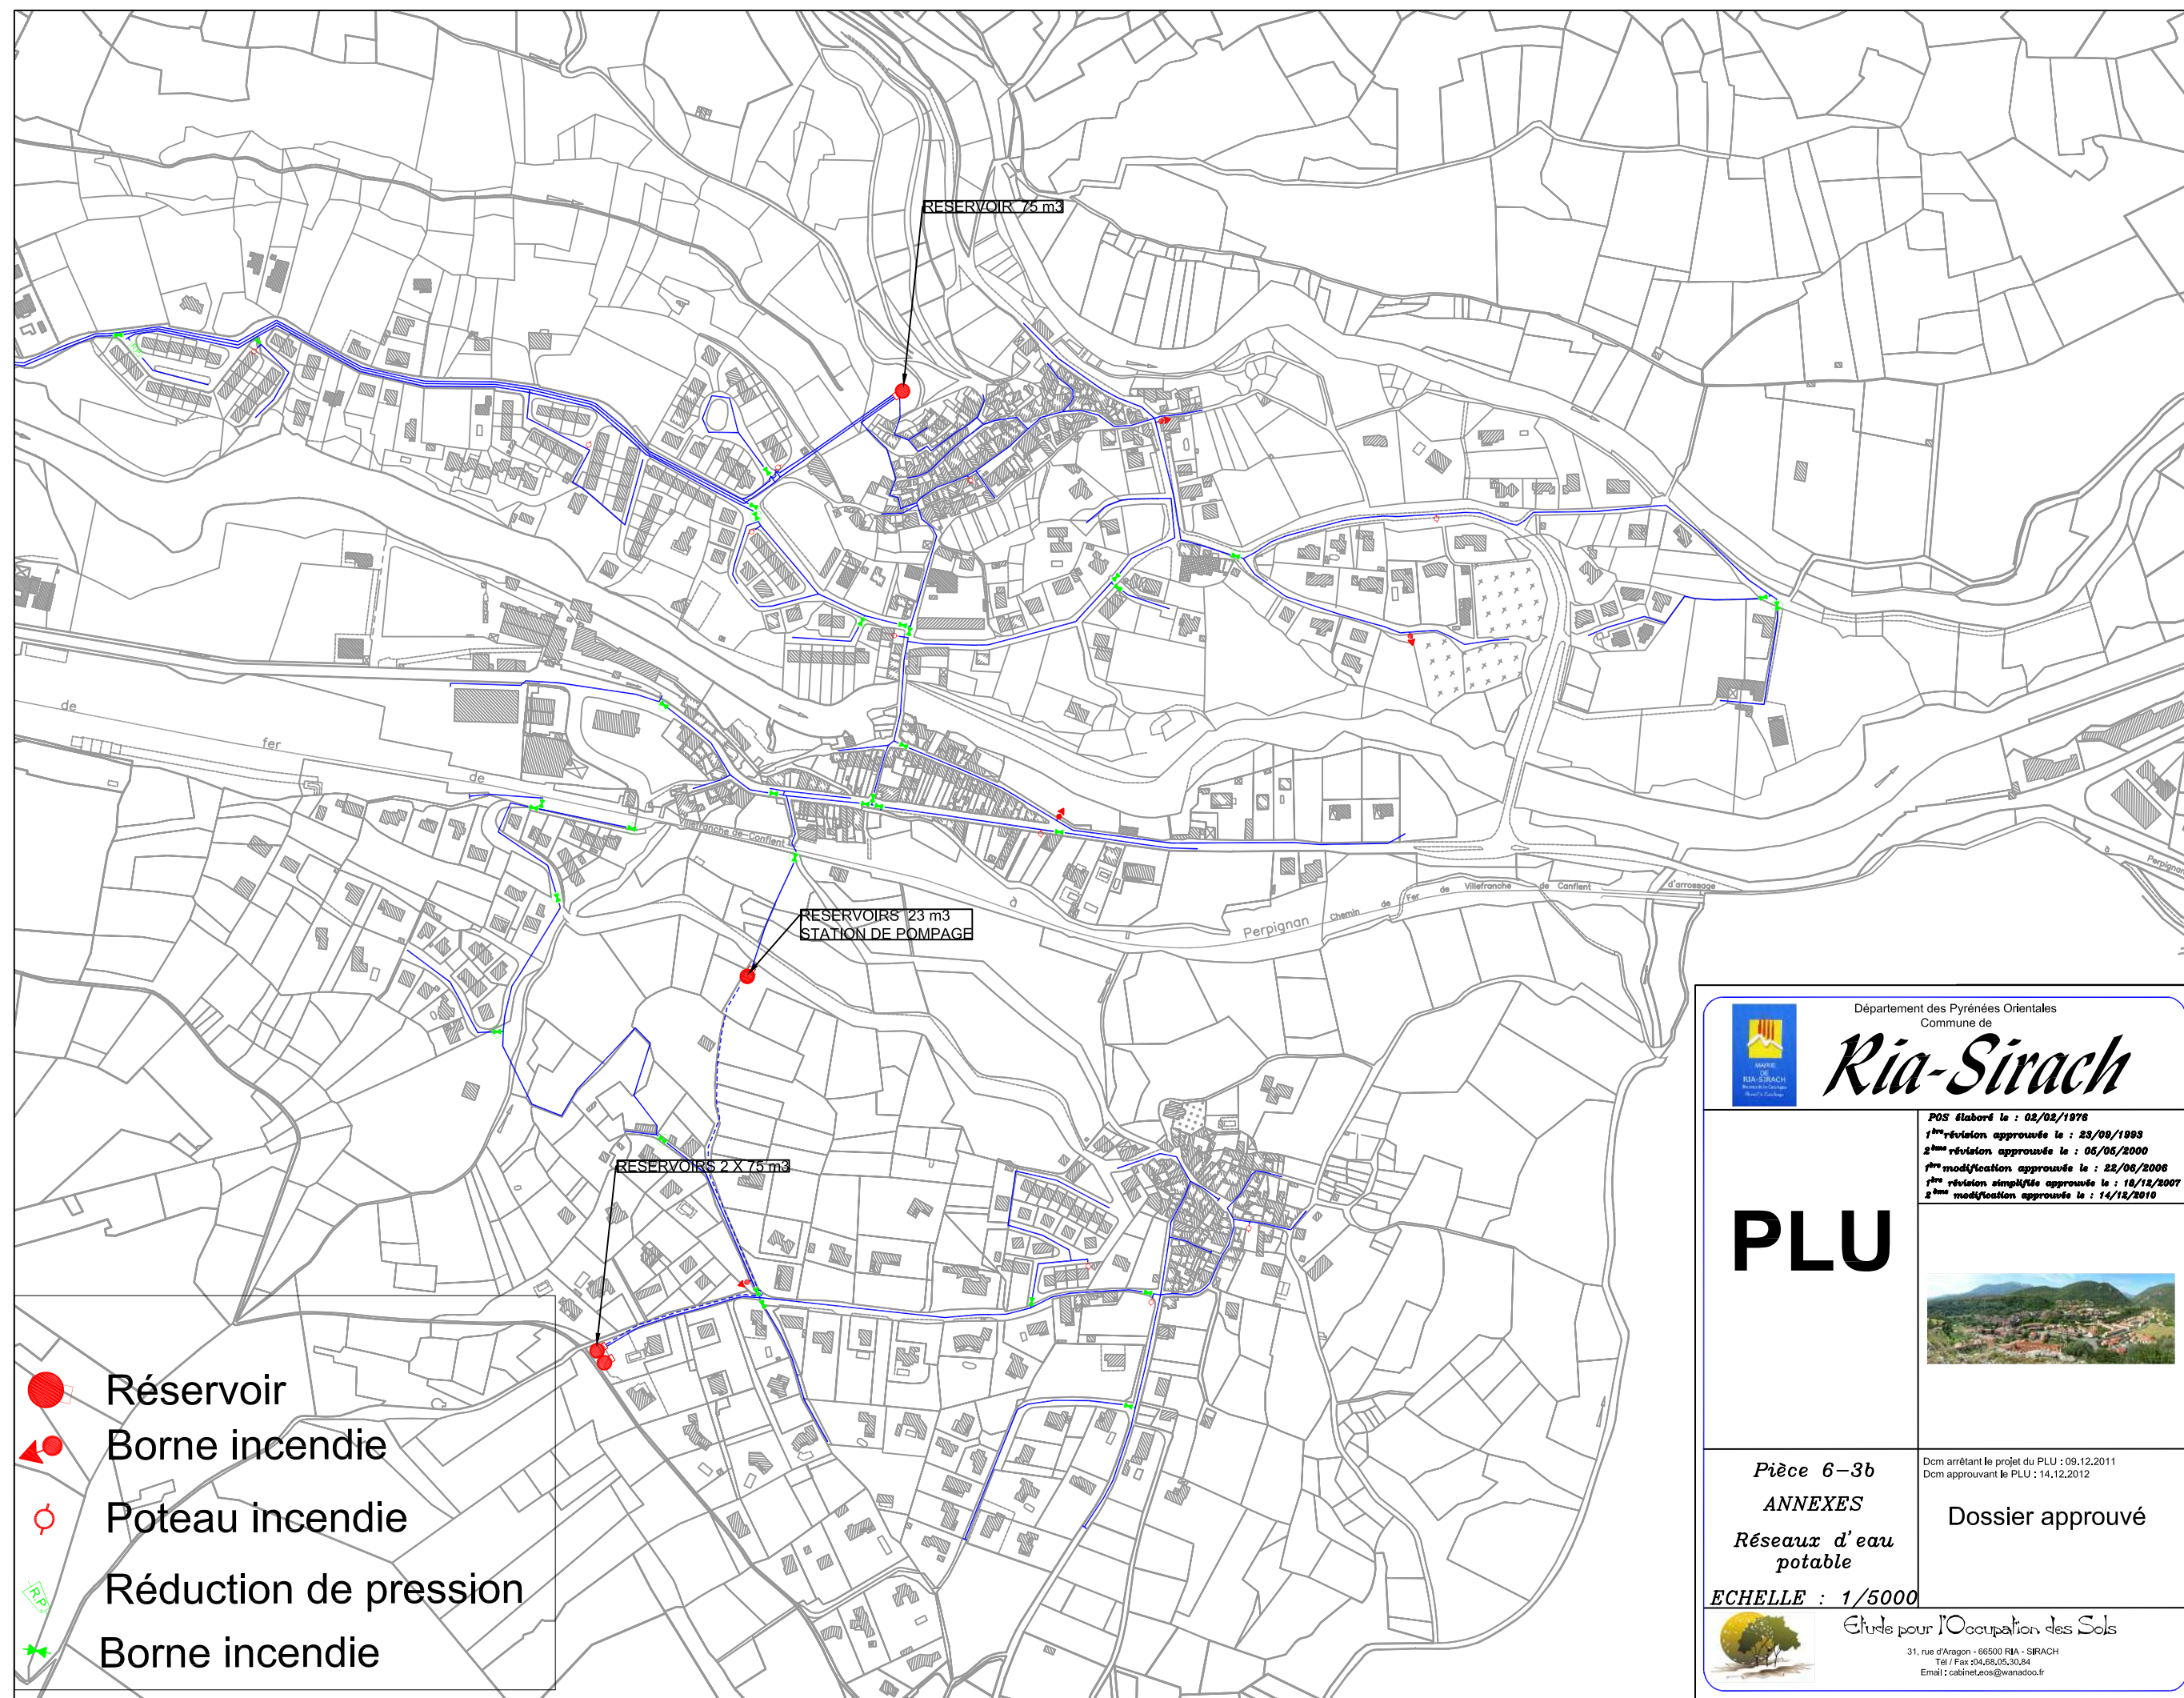

Département des Pyrénées Orientales
Commune de

Ria-Sirach

PLU

POS élaboré le : 02/02/1976
1^{ère} révision approuvée le : 23/09/1993
2^{ème} révision approuvée le : 05/05/2000
3^{ème} modification approuvée le : 22/06/2006
4^{ème} révision simplifiée approuvée le : 10/12/2007
5^{ème} modification approuvée le : 14/12/2010



Pièce 6-3b

ANNEXES

Réseaux d'eau
potable

ECHELLE : 1/5000




Etude pour l'Occupation des Sols

31, rue d'Aragon - 66500 RIA - SIRACH
Tél / Fax : 04.68.05.30.84
Email : cabinet.leos@wanadoo.fr

Dcm arrêtant le projet du PLU : 09.12.2011
Dcm approuvant le PLU : 14.12.2012

Dossier approuvé

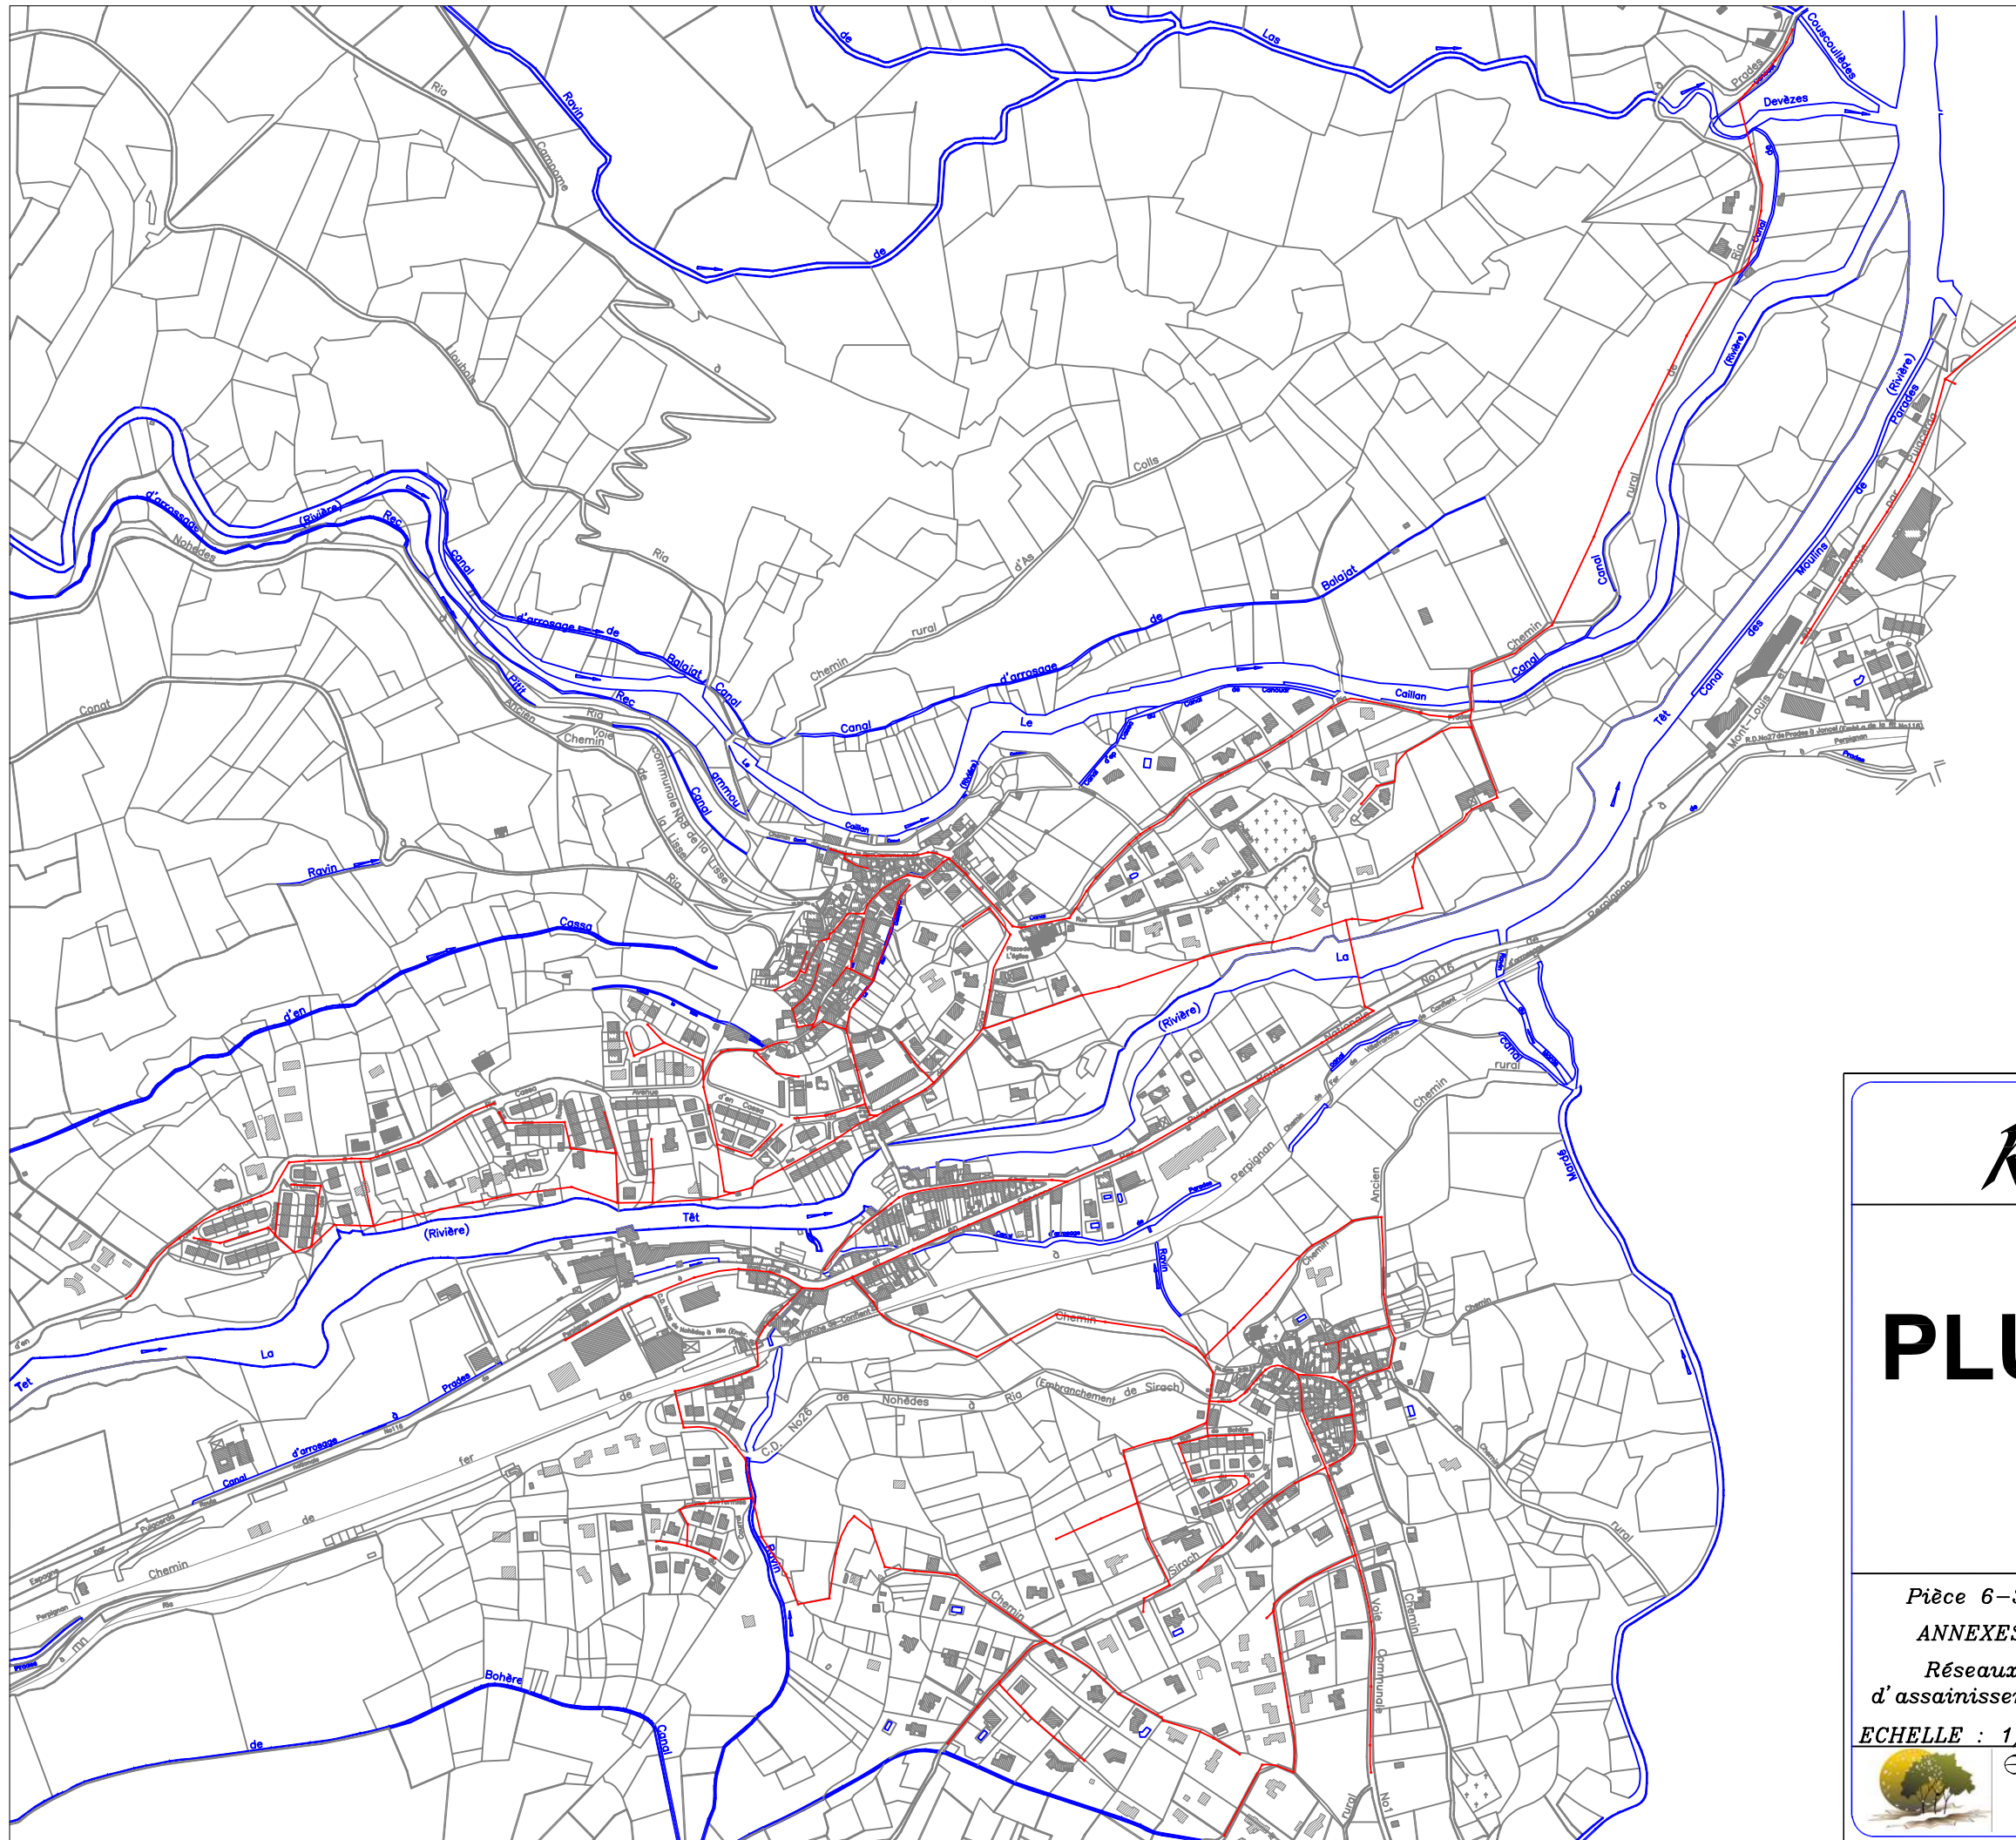

Département des Pyrénées Orientales Commune de	
Ria-Sirach	
PLU	POS élaboré le : 02/02/1976 1ère révision approuvée le : 23/09/1993 2ème révision approuvée le : 05/05/2000 1ère modification approuvée le : 22/06/2006 1ère révision simplifiée approuvée le : 18/12/2007 2ème modification approuvée le : 14/12/2010
Pièce 6-3c ANNEXES Réseaux d'assainissement ECHELLE : 1/5000	Dcm arrêtant le projet du PLU : 09.12.2011 Dcm approuvant le PLU : 014.12.2012 Dossier approuvé
	Etude pour l'Occupation des Sols 31, rue d'Aragon - 66500 RIA - SIRACH Tel / Fax 04.68.05.20.84 Email : cabinet.es@wanadoo.fr