



Plan local d'Urbanisme



Modification N°4 du Plan local d'urbanisme

Commune d'Evenos

POS Approuvé par Délibération du Conseil Municipal le 01/03/1993

Révision générale du POS valant élaboration du PLU approuvée par Délibération du Conseil Municipal le 12/05/2012

Modifictaion N°1 du PLU approuvé par Délibération du Conseil Municipal le 13/06/2013

Modifictaion N°2 du PLU approuvé par Délibération du Conseil Municipal le 04/03/2015


Modifictaion N°3 du PLU approuvé par Délibération du Conseil Municipal le 03/04/2017

Modifictaion N°4 du PLU approuvé par Délibération du Conseil Municipal le 23/09/2025



1:5 000

Version du 19-09-2025

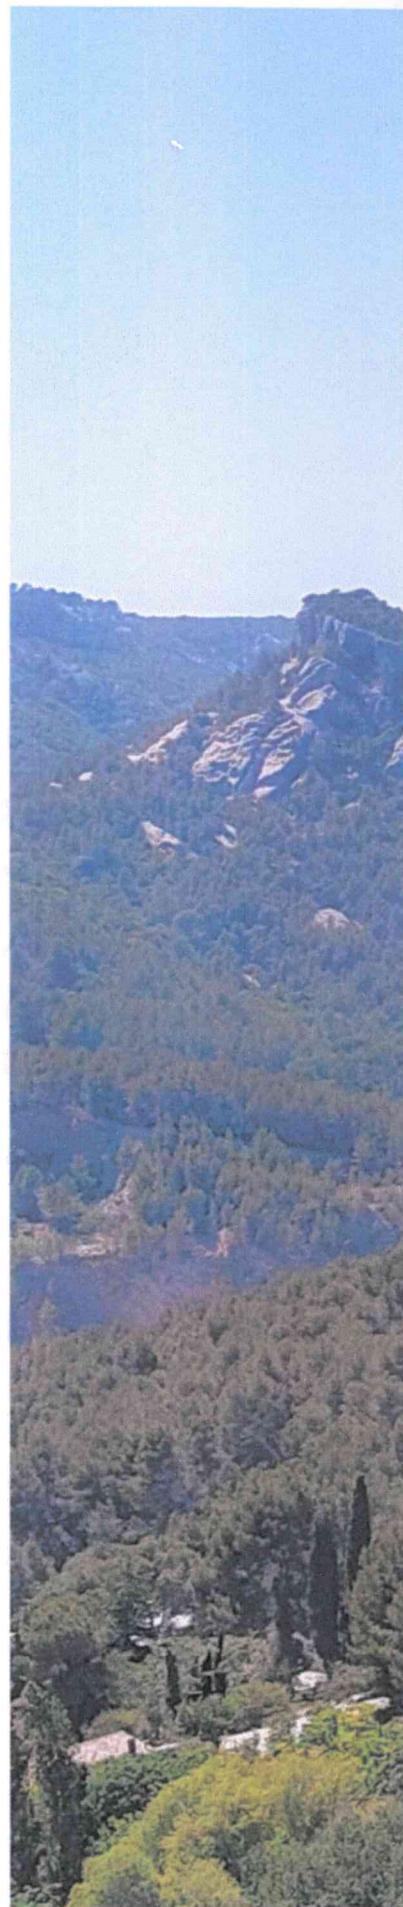



Plan local d'Urbanisme

Modification N°4 du Plan local d'urbanisme


Commune d'Evenos

PCS Approuvé par Délibération du Conseil Municipal le 01/03/1993
Révision générale du PCS valant Abandon du PLU approuvé par Délibération du Conseil Municipal le 14/05/2012
Modification N°1 du PLU approuvé par Délibération du Conseil Municipal le 13/06/2013
Modification N°2 du PLU approuvé par Délibération du Conseil Municipal le 04/03/2015
Modification N°3 du PLU approuvé par Délibération du Conseil Municipal le 03/04/2017
Modification N°4 du PLU approuvé par Délibération du Conseil Municipal le 23/09/2025



1:5 000
Version du 19-09-2025



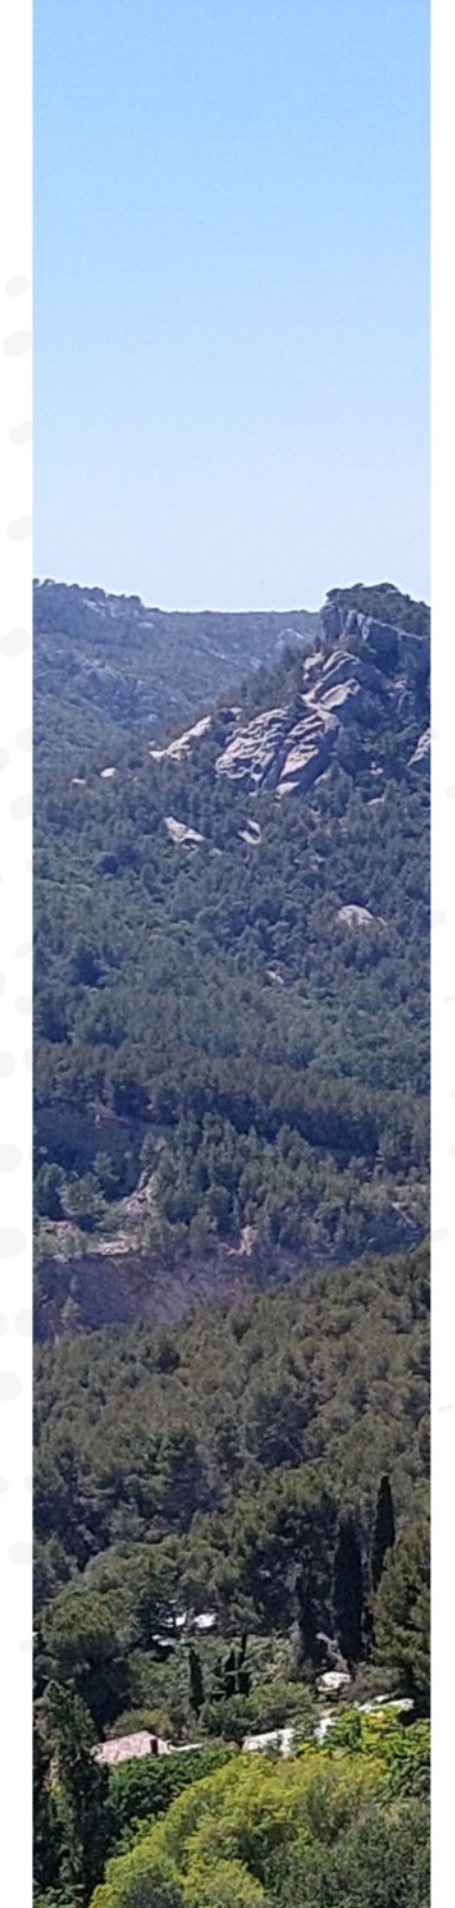

-  ZONE URBA
-  E.B.C.
-  E.R.
-  Bâtiments existants à intérêt architectural ou patrimonial au titre de l'article L.123-3-1 du CU
-  Secteur comportant des orientations d'aménagement