


Échelle : 1 : 2 500ème

PLU approuvé par délibération du Conseil Municipal en date du 26 septembre 2019

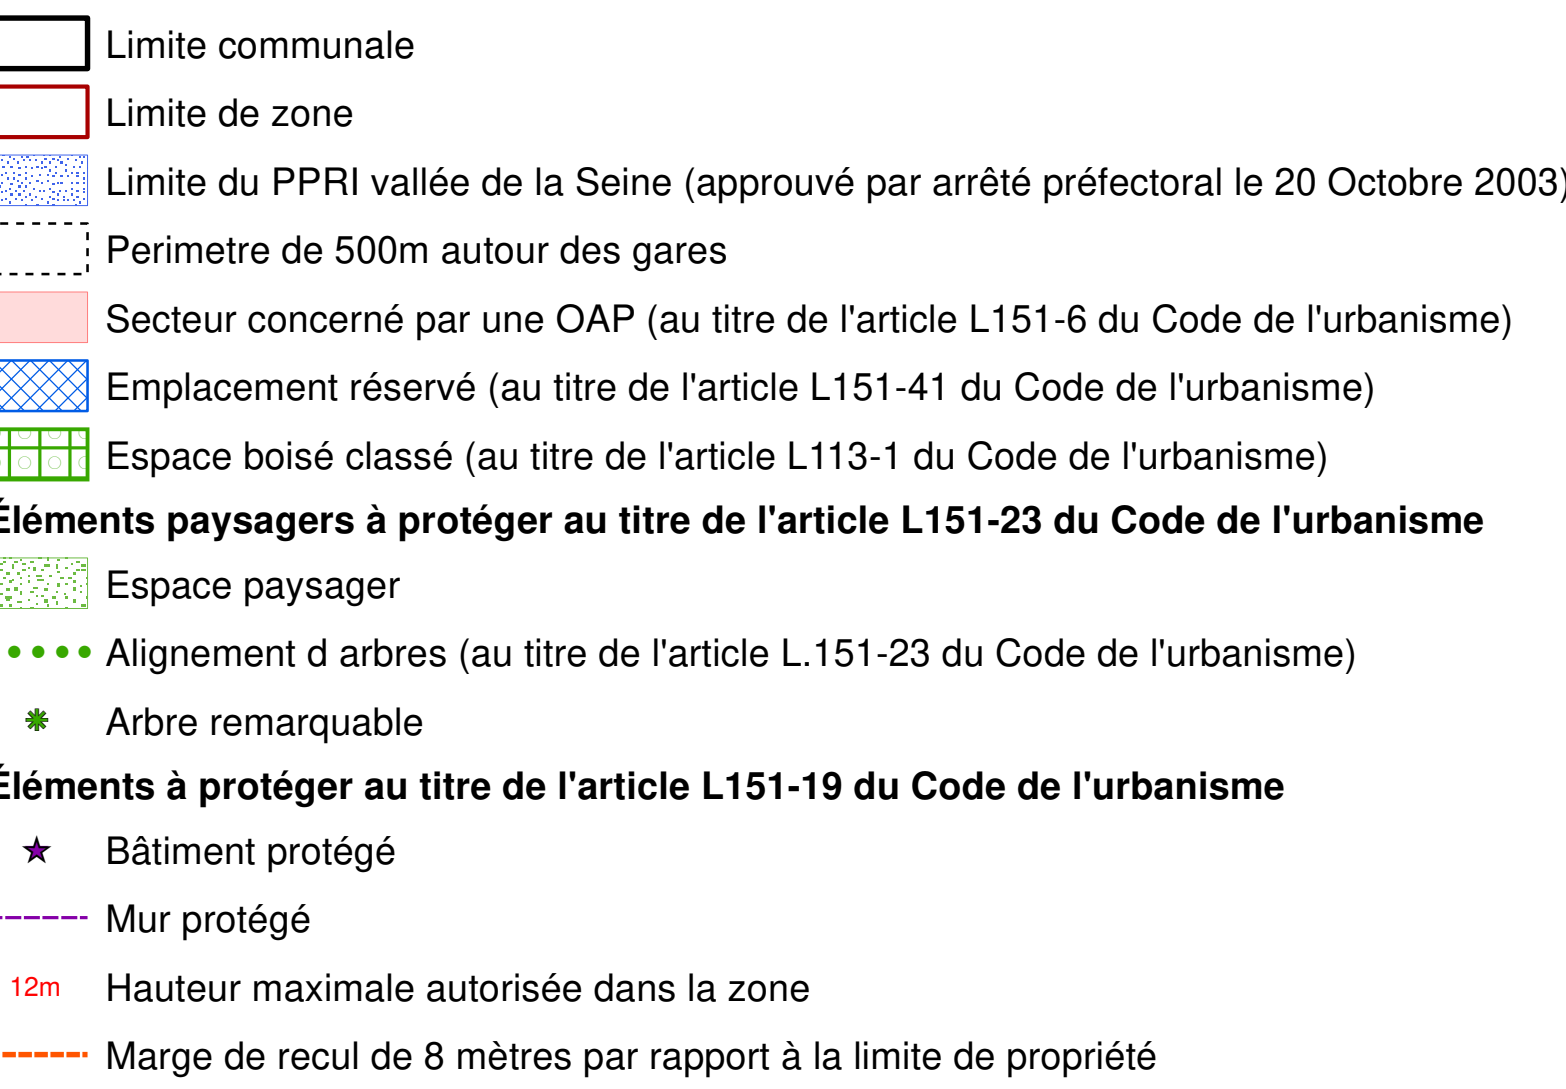

Emplacements réservés au titre de l'article L151-41 du Code de l'urbanisme					
Número	Destination	Localisation	Surface	Parcelle cadastrale	Bénéficiaire
1	Espace public paysager	Allée des Hêtres	954,8 m²	BV0063	Ville d'Évry
2	Équipement sportif et de loisirs	Berges de Seine	39728,2 m²	B00017/B00018	Ville d'Évry
3	École	Boulevard de l'Écoule S'il Pleut	11507,4 m²	B60058	Ville d'Évry
4	Bassin de rétention	Avenue Ratisbonne	428,9 m²	BK0095	Communauté d'Agglomération
5	Voirie	Chemin (avenue de Housseux)	452,2 m²	BP0184	Ville d'Évry
6	Bassins	Avenue du Général Patton	3548,1 m²	BP0221/BP0224	Ville d'Évry
7	Élargissement de voirie	Avenue du Général Patton	1724,6 m²	BP0004/BP0005	Ville d'Évry
8	Espace de stationnement	Avenue de Beauvoir	5136 m²	BW0016	Ville d'Évry
9	Équipement public en lien avec l'aménagement réalisé dans le parc de Beauvoir	Avenue de Beauvoir	3254 m²	BV0155/BV0156	Ville d'Évry
10	Équipement lié aux loisirs à vocation agricole et écologique	Avenue de Beauvoir	60283,4 m²	BP0186	Ville d'Évry
11	Installations et équipements satisfaisant un besoin collectif en harmonie avec l'aménagement du site	Avenue de Beauvoir	9560,3 m²	BP0186/ BP0187	Ville d'Évry