



Liste des Projets Urbains Partenariaux

PUP Tilloy les Mofflaines

PUP Gavrelle

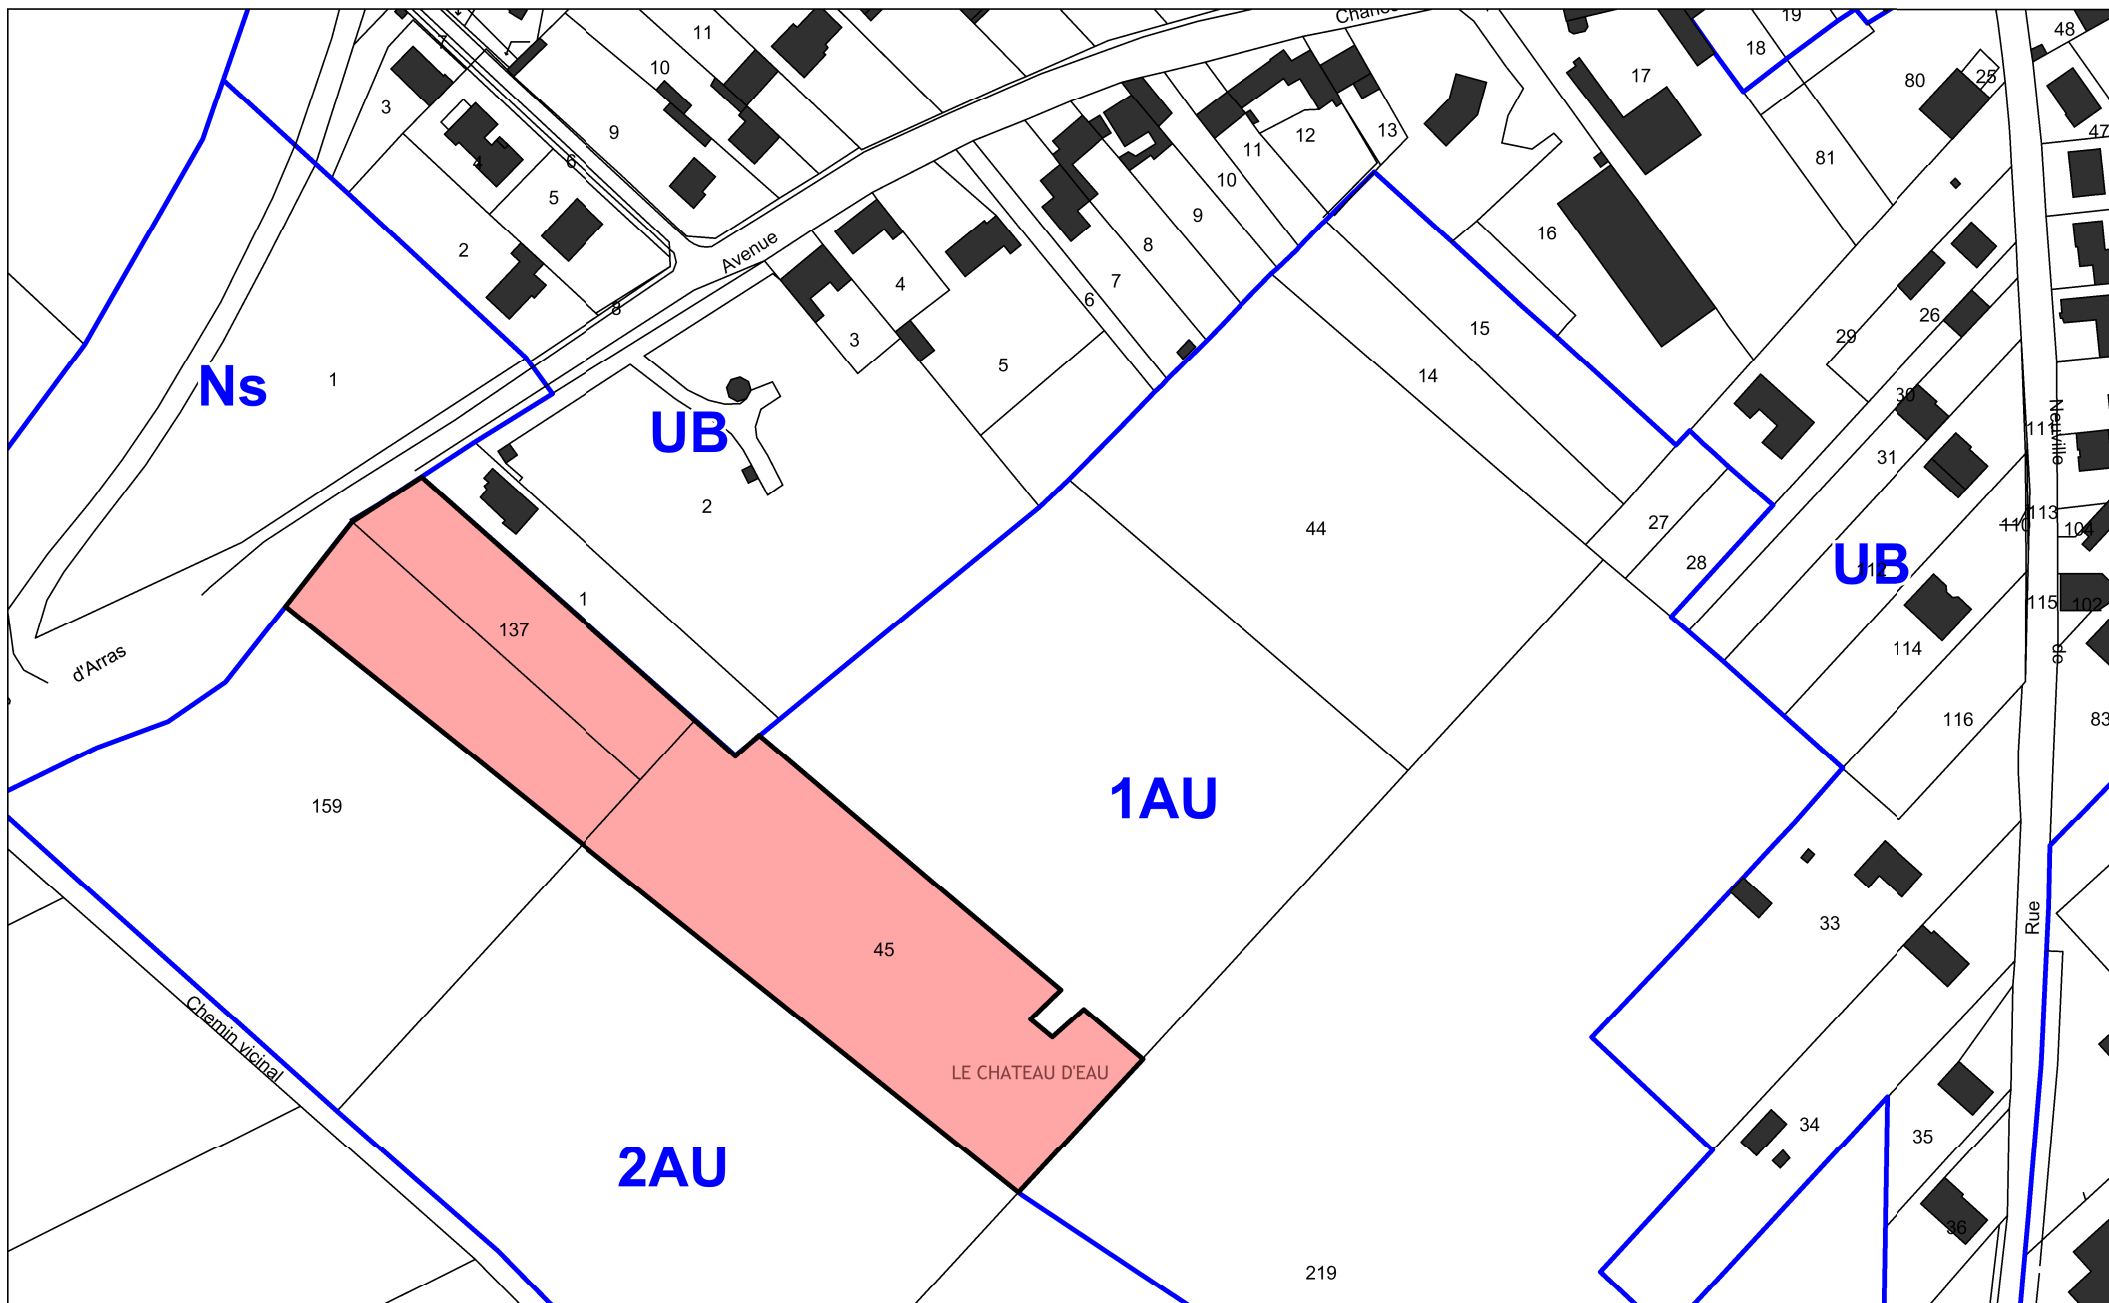

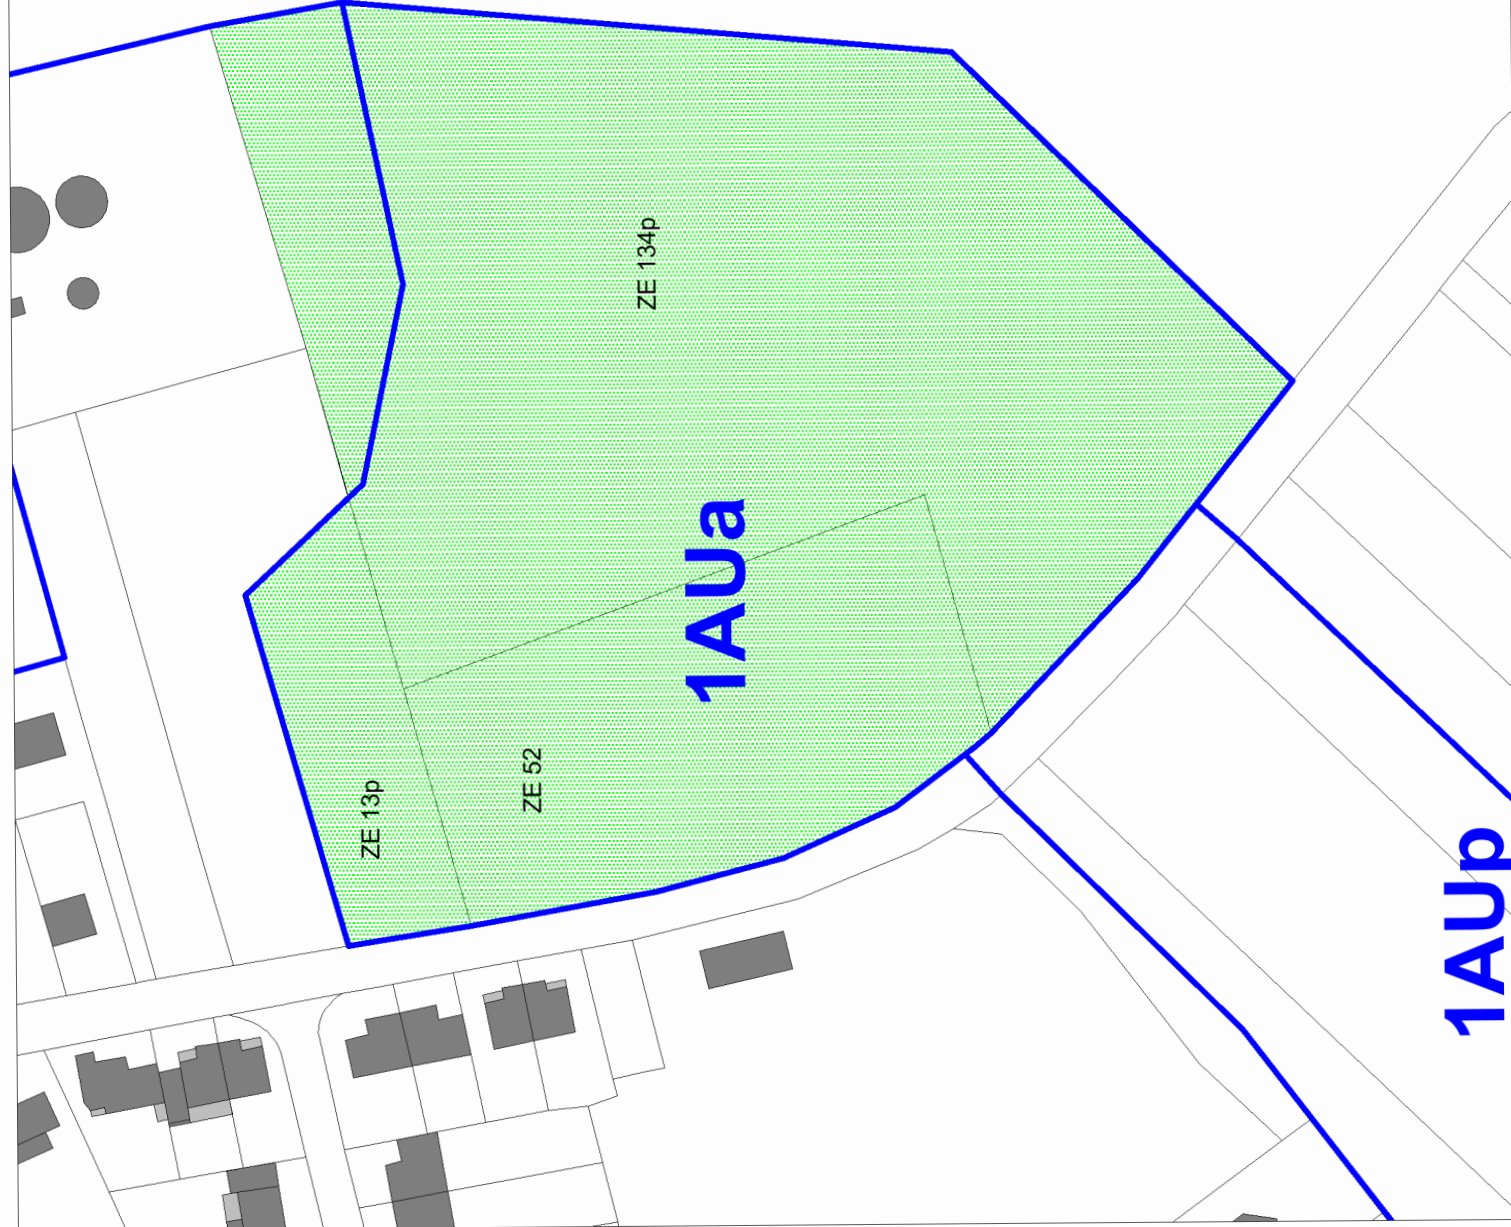

Limite de zonage PLU

Périmètre de l'opération

Réalisation : CUA/PSP/DU
Echelle : 1/1500e en A4