


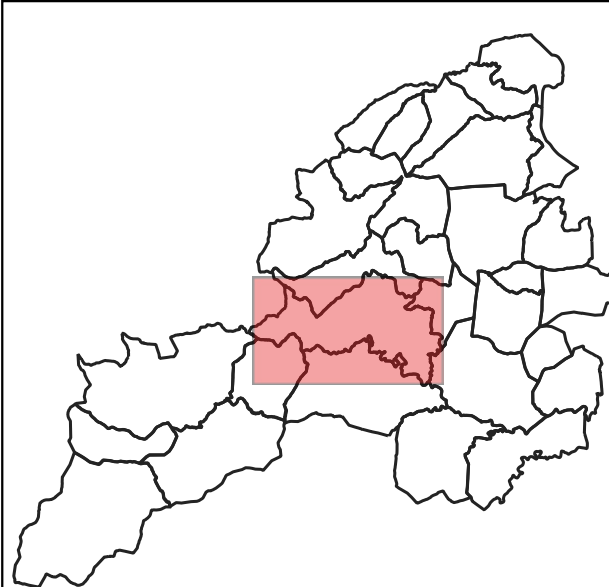




Zonage d'assainissement collectif de la commune d'Annonay (2023)

Légende :

- Réseau d'eaux usées
- Réseau d'eaux pluviales
- ▨ Zone d'assainissement collectif
- Bâtiment
- Parcelle cadastrale

NB : Les parcelles bâties non intégrées au zonage d'assainissement collectif sont de facto soumises à la réalisation d'une installation non collective respectant les normes en vigueur.

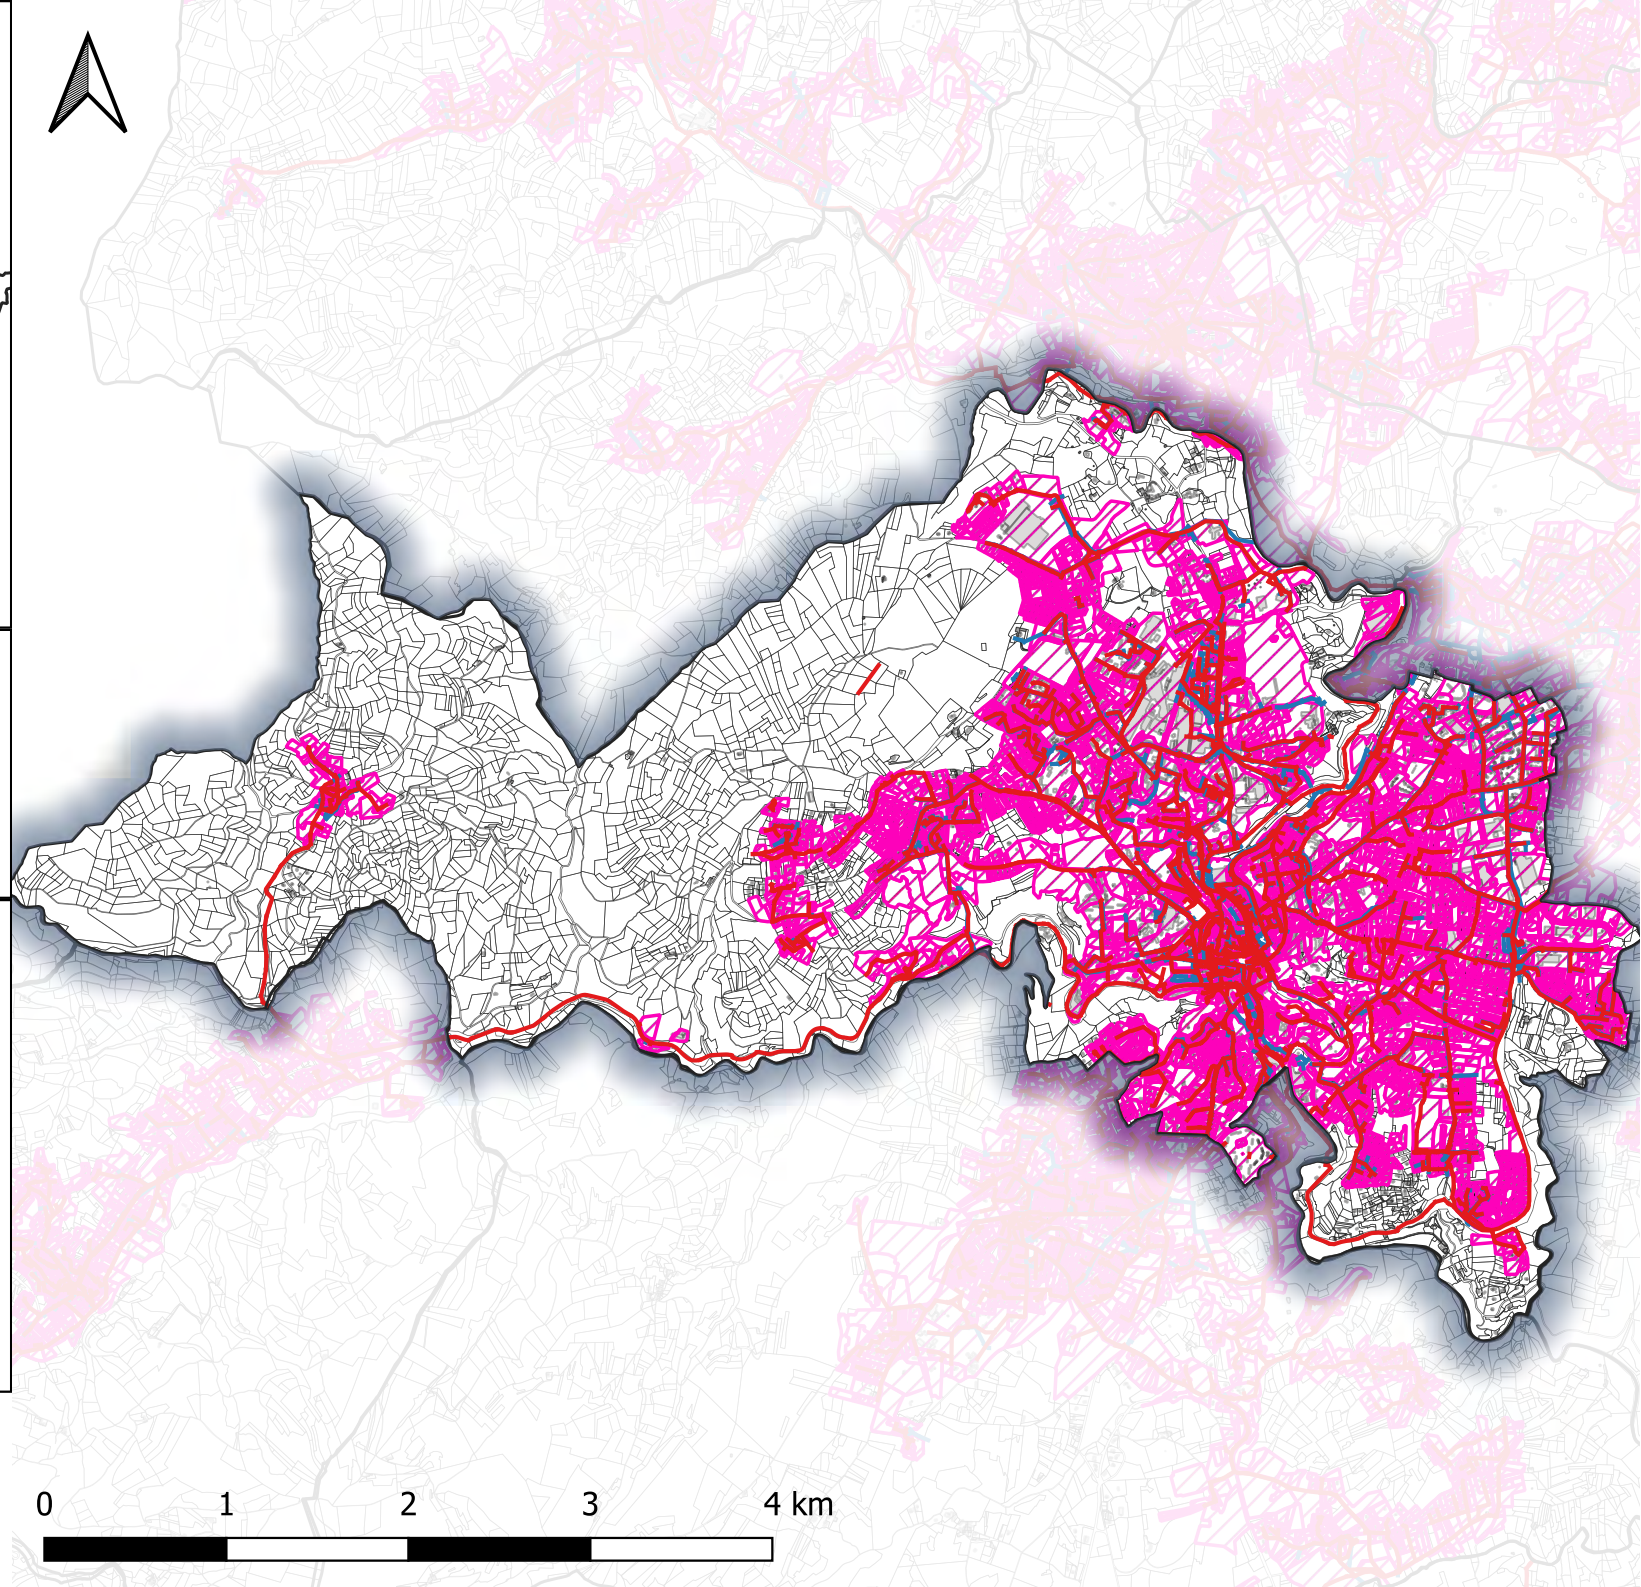

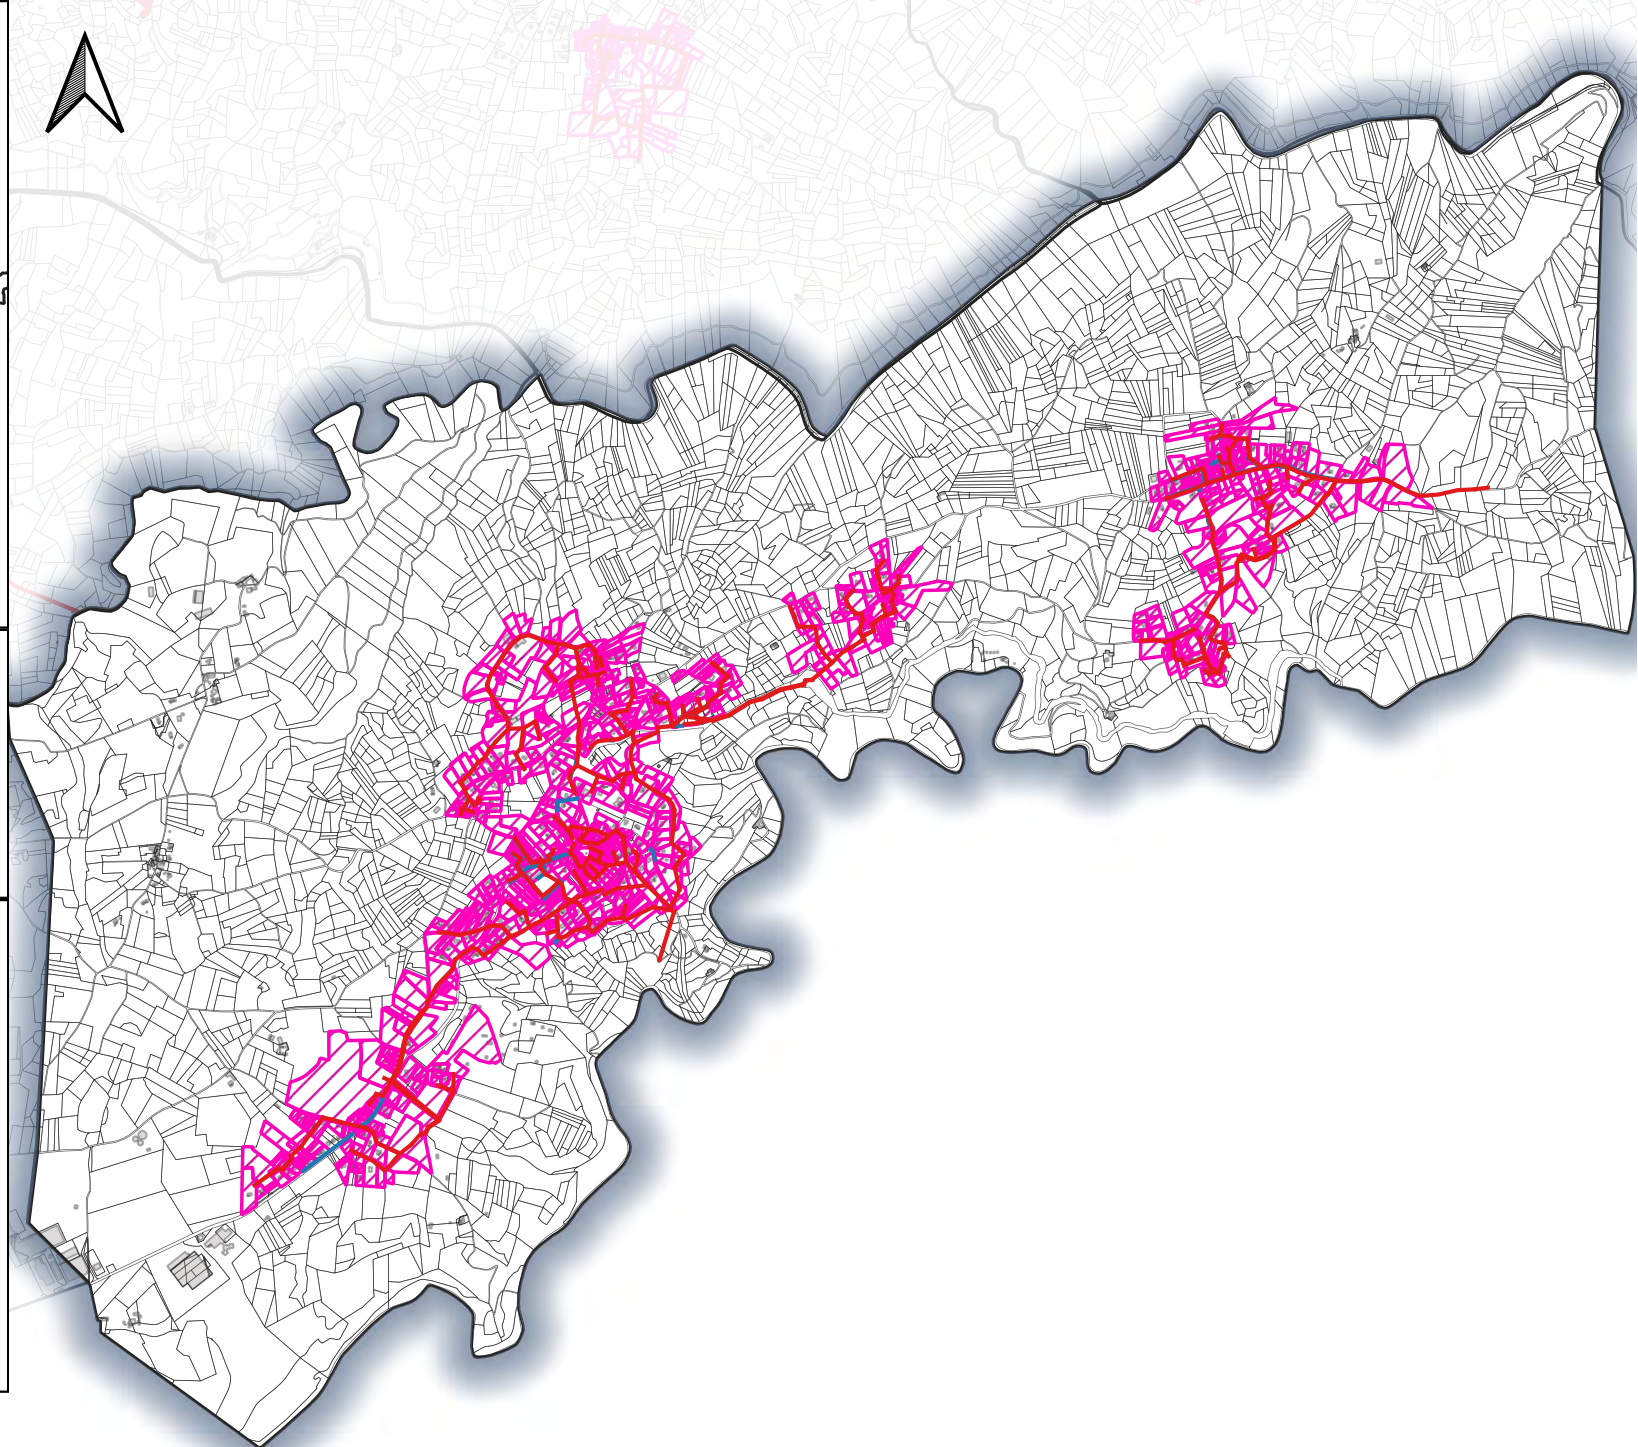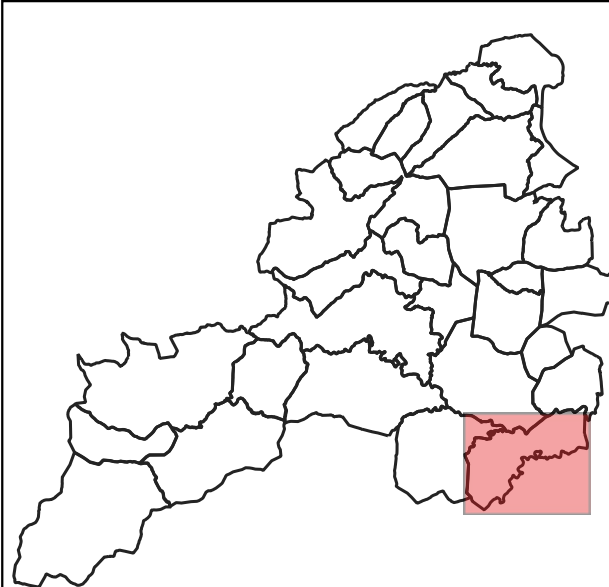


Zonage d'assainissement collectif de la commune d'Ardoix (2023)

Légende :

- Réseau d'eaux usées
- Réseau d'eaux pluviales
- ▨ Zone d'assainissement collectif
- Bâtiment
- Parcelle cadastrale

NB : Les parcelles bâties non intégrées au zonage d'assainissement collectif sont de facto soumises à la réalisation d'une installation non collective respectant les normes en vigueur.

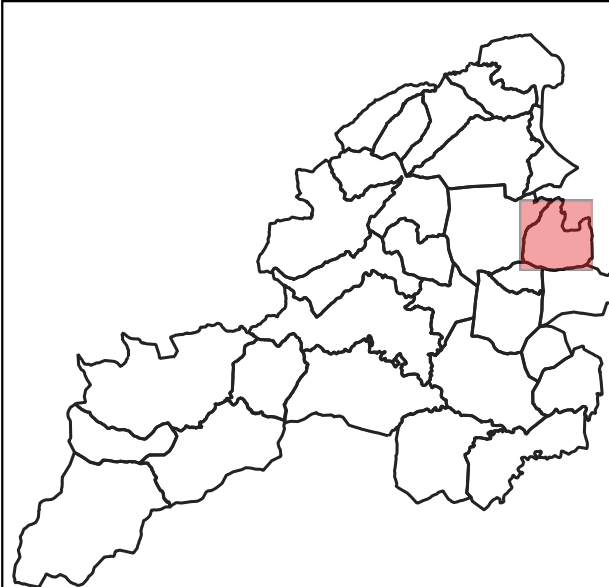



Zonage d'assainissement collectif de la commune de Bogy (2023)

Légende :

- Réseau d'eaux usées
- Réseau d'eaux pluviales
- ▨ Zone d'assainissement collectif
- Bâtiment
- Parcelle cadastrale

NB : Les parcelles bâties non intégrées au zonage d'assainissement collectif sont de facto soumises à la réalisation d'une installation non collective respectant les normes en vigueur.

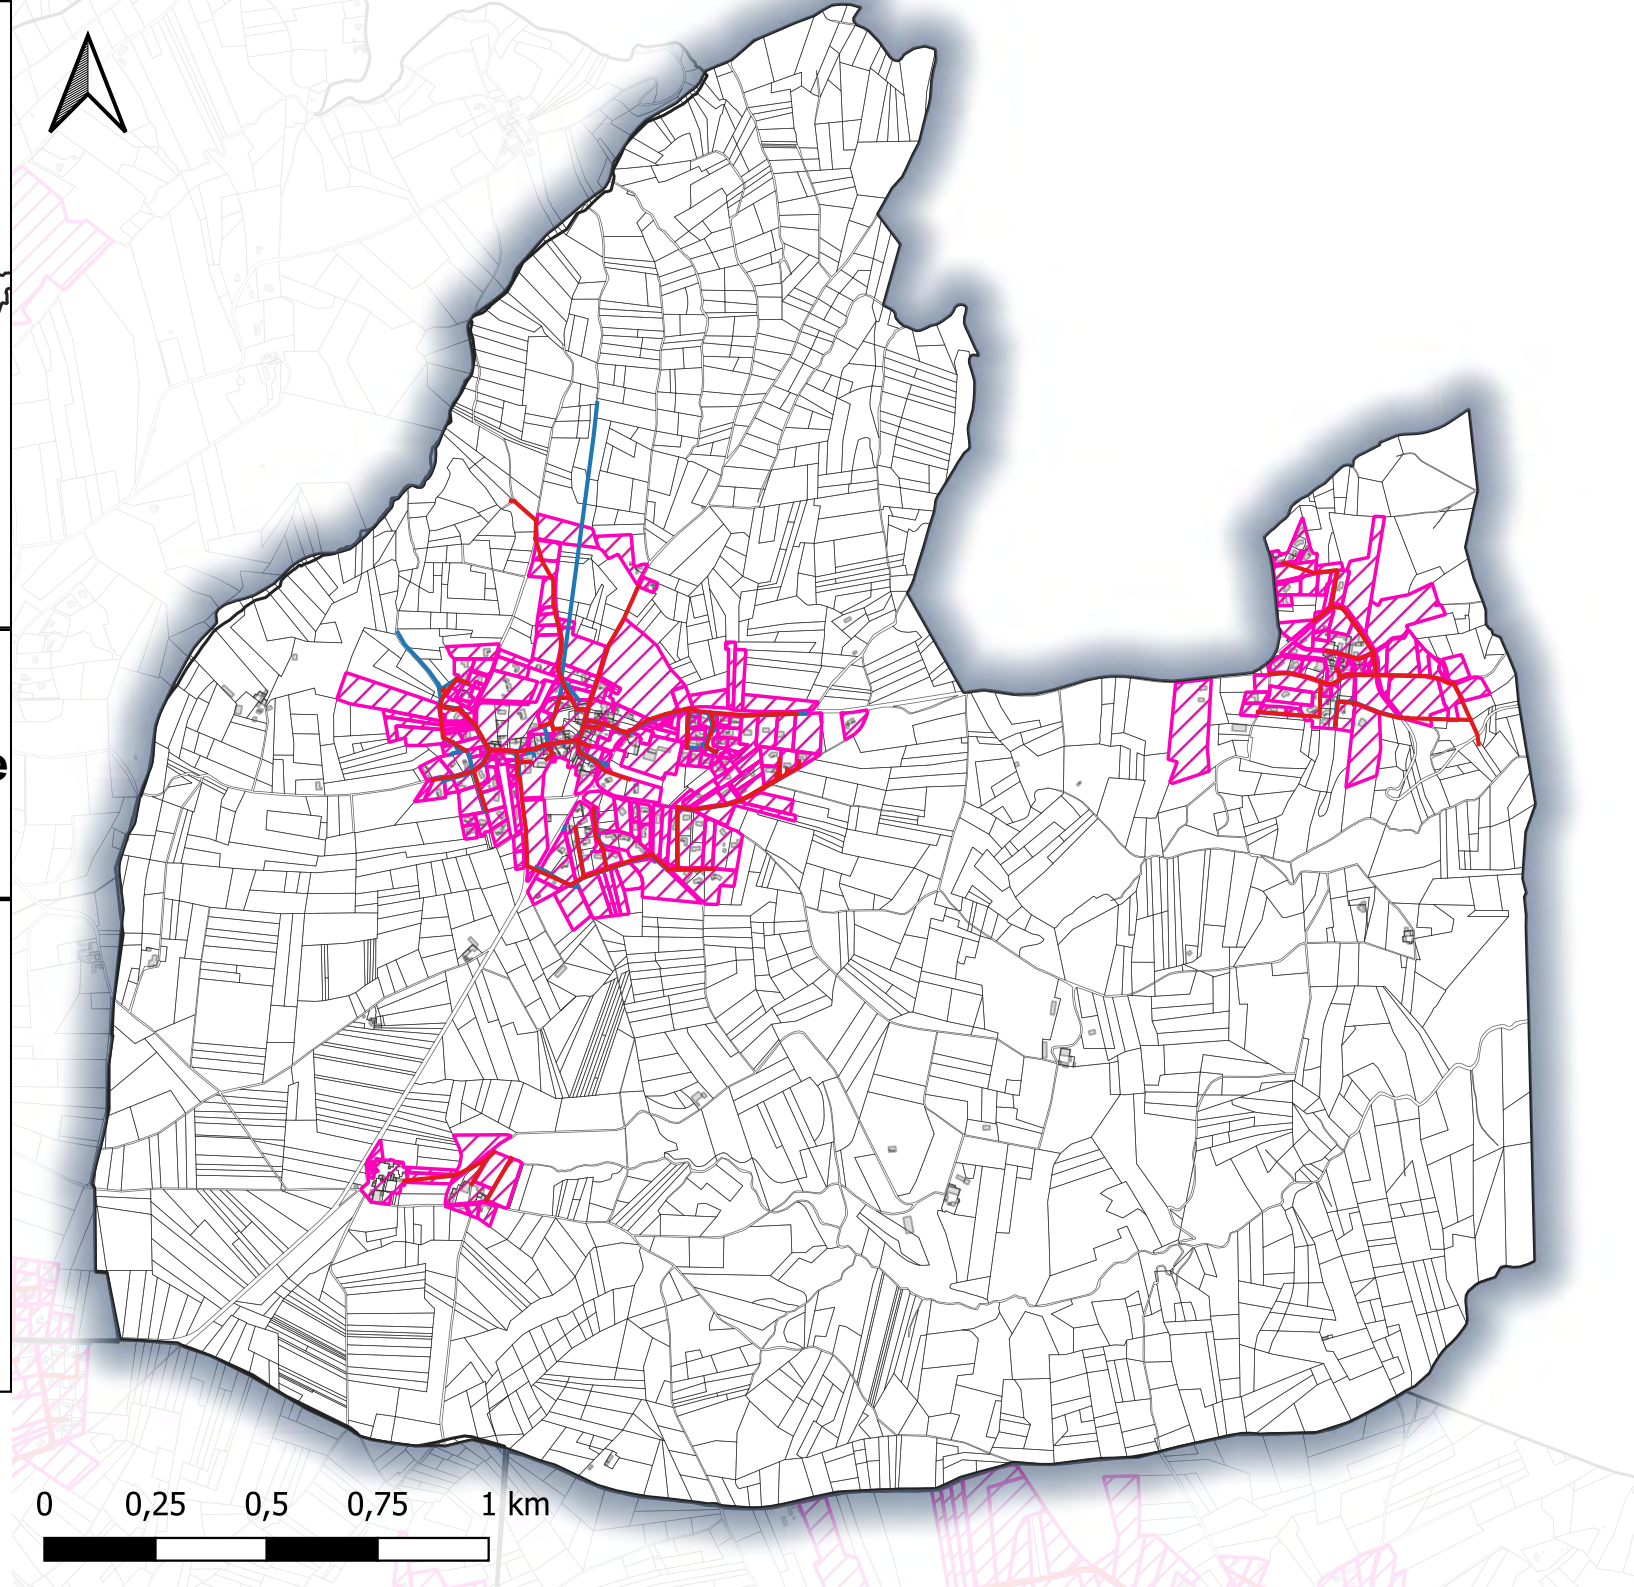

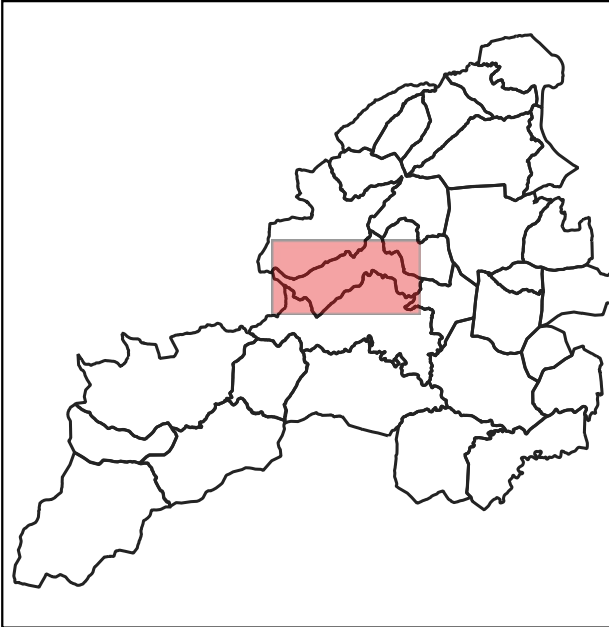



Zonage d'assainissement collectif de la commune de Boulieu-lès-Annonay (2023)

Légende :

- Réseau d'eaux usées
- Réseau d'eaux pluviales
- ▨ Zone d'assainissement collectif
- Bâtiment
- Parcelle cadastrale

NB : Les parcelles bâties non intégrées au zonage d'assainissement collectif sont de facto soumises à la réalisation d'une installation non collective respectant les normes en vigueur.

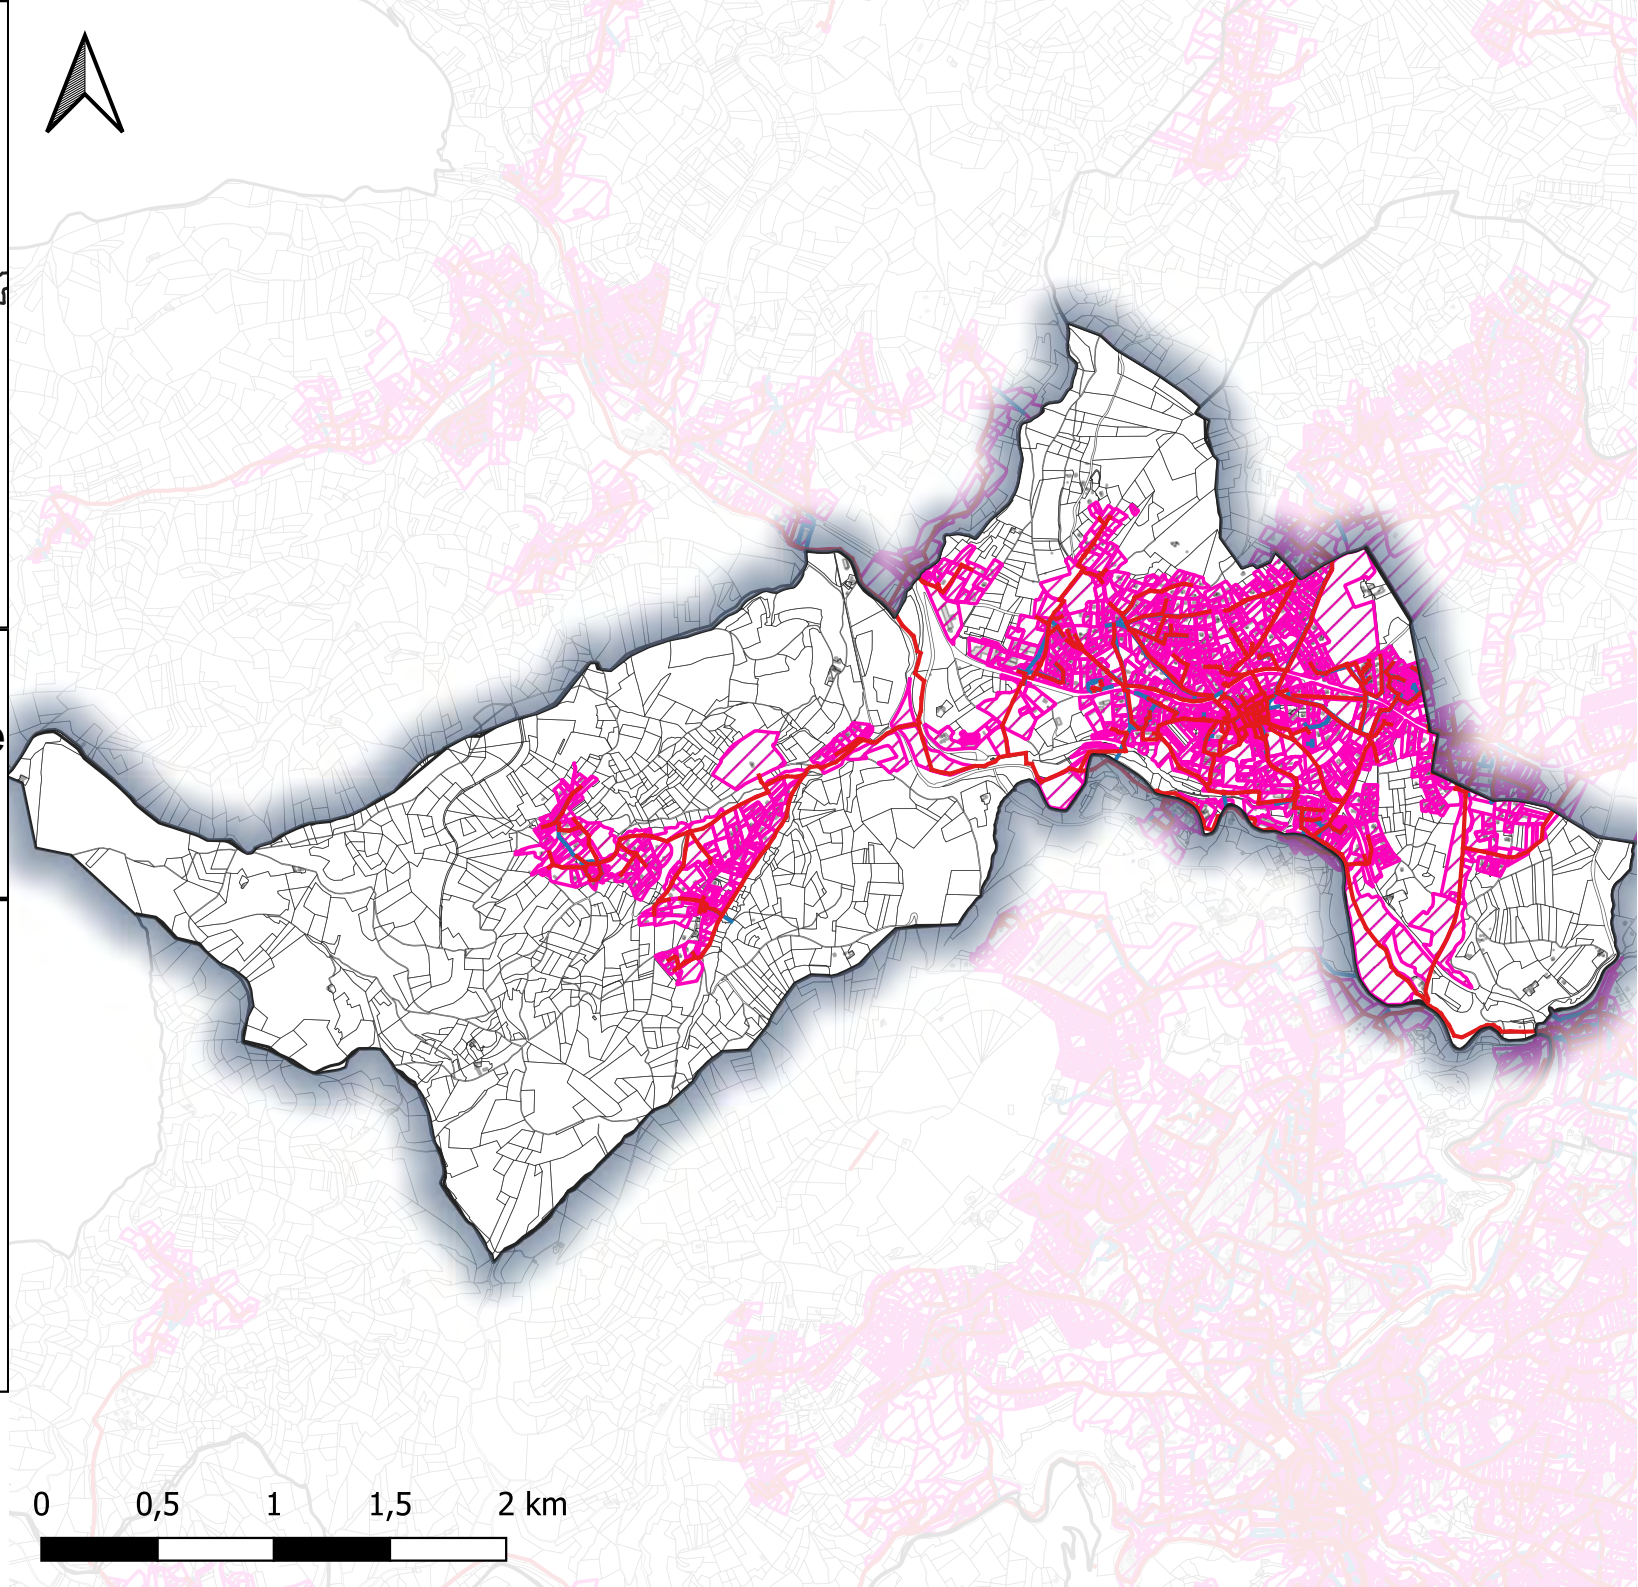

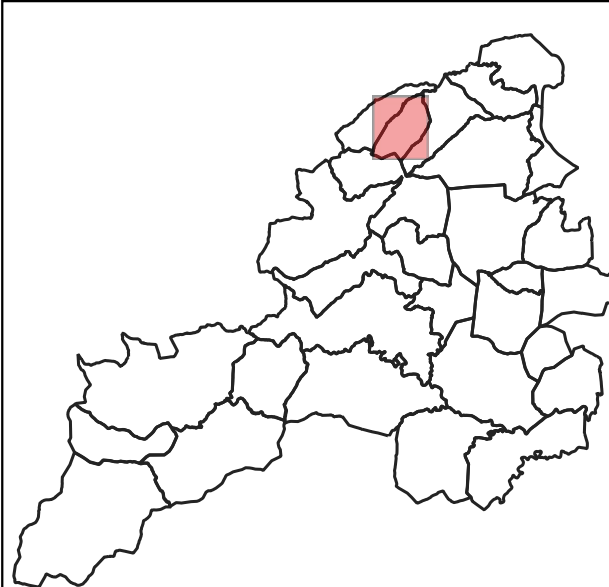



Zonage d'assainissement collectif de la commune de Brossainc (2023)

Légende :

- Réseau d'eaux usées
- Réseau d'eaux pluviales
- ▨ Zone d'assainissement collectif
- Bâtiment
- Parcelle cadastrale

NB : Les parcelles bâties non intégrées au zonage d'assainissement collectif sont de facto soumises à la réalisation d'une installation non collective respectant les normes en vigueur.

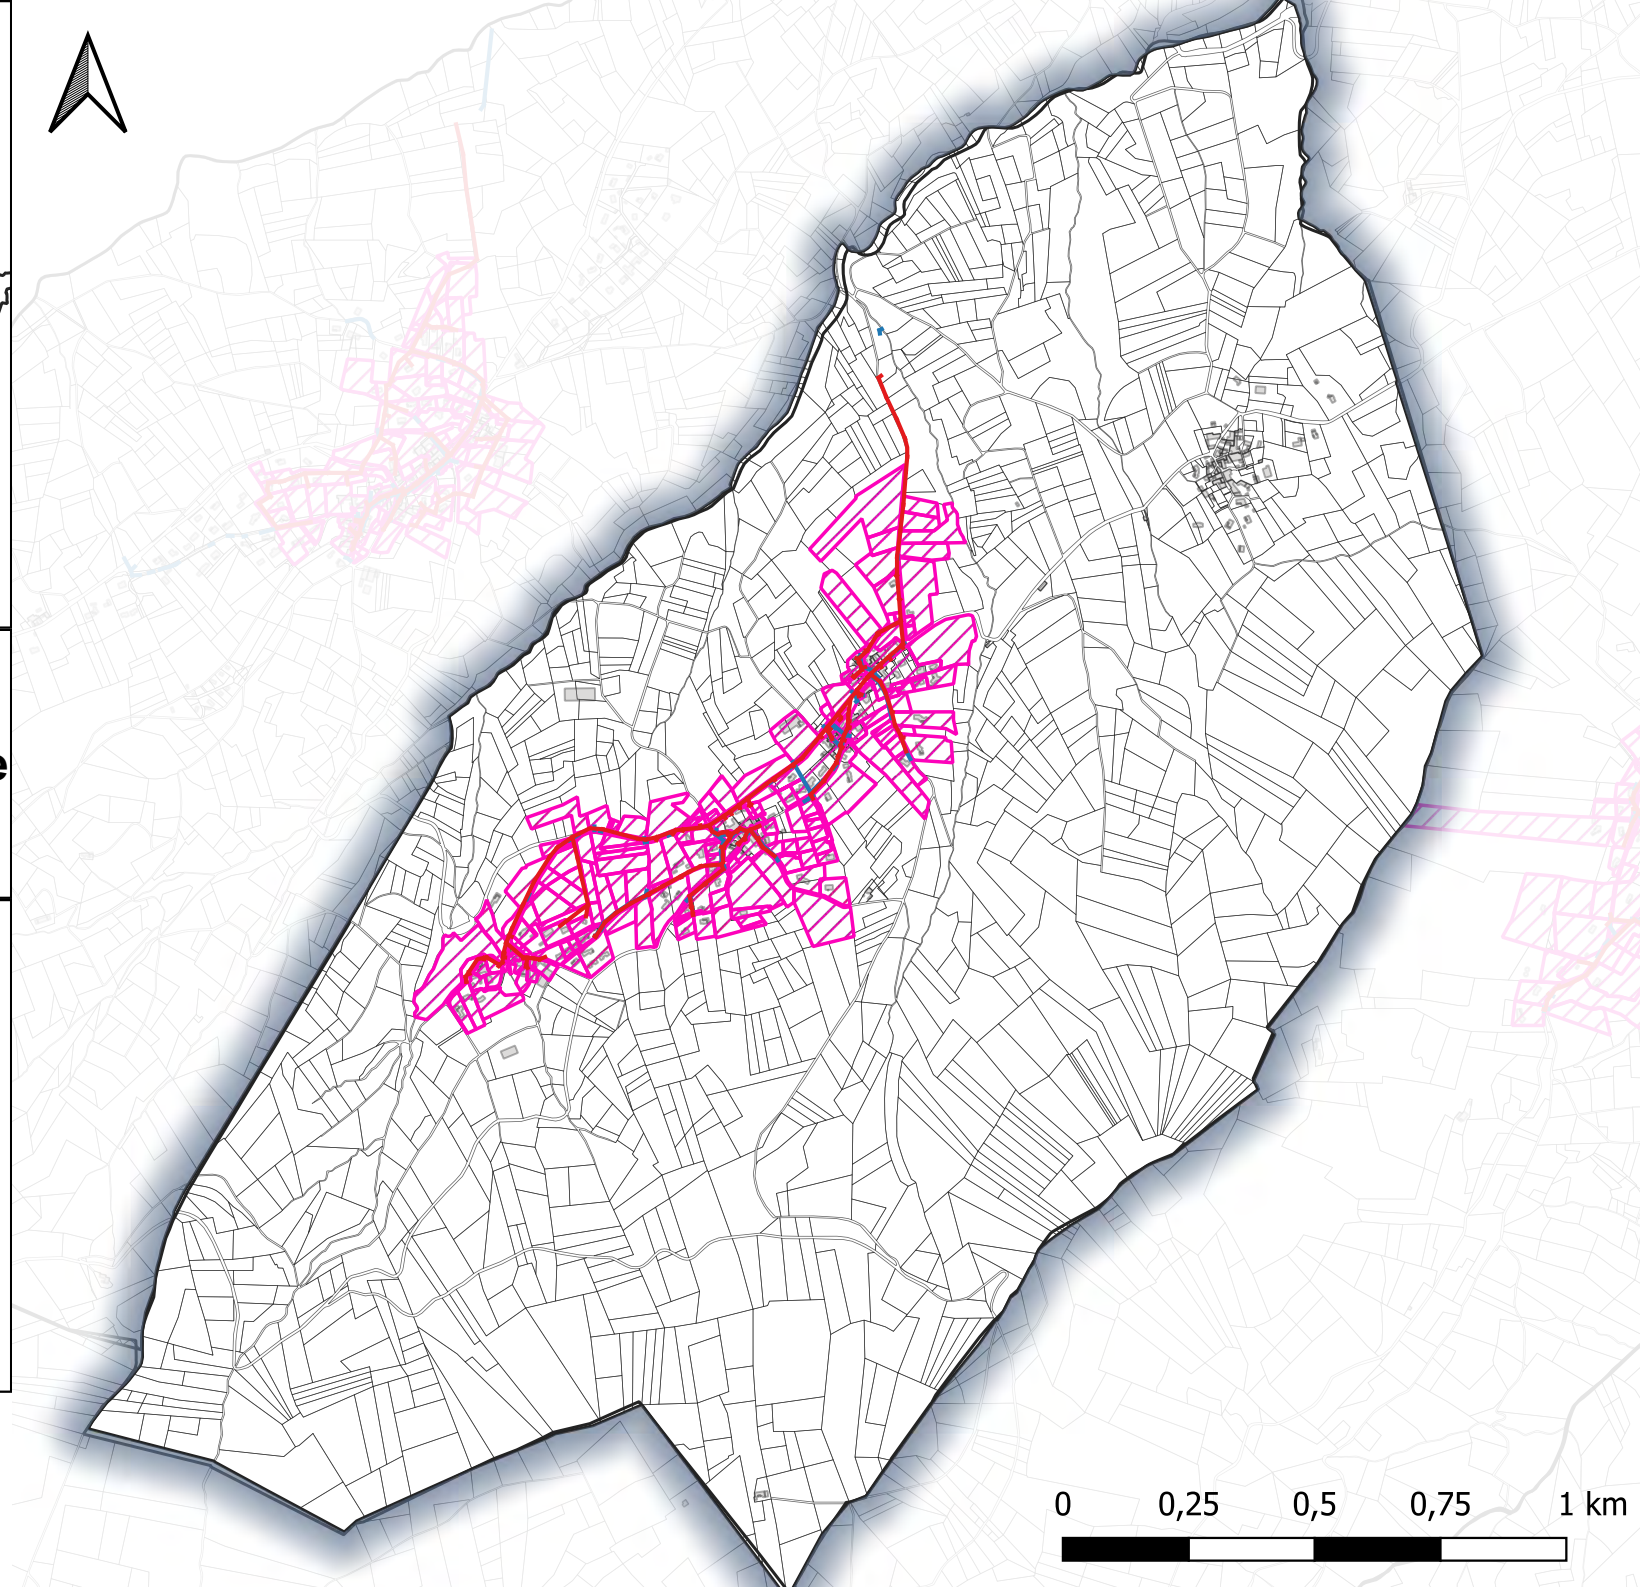

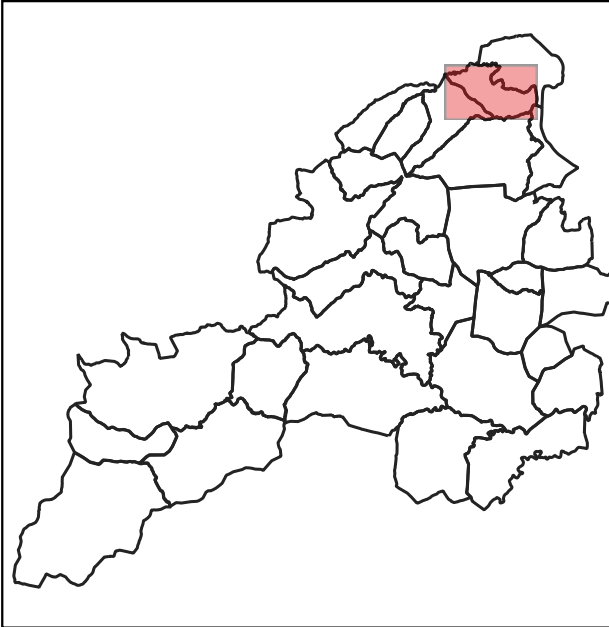



Zonage d'assainissement collectif de la commune de Charnas (2023)

Légende :

- Réseau d'eaux usées
- Réseau d'eaux pluviales
- ▨ Zone d'assainissement collectif
- Bâtiment
- Parcelle cadastrale

NB : Les parcelles bâties non intégrées au zonage d'assainissement collectif sont de facto soumises à la réalisation d'une installation non collective respectant les normes en vigueur.

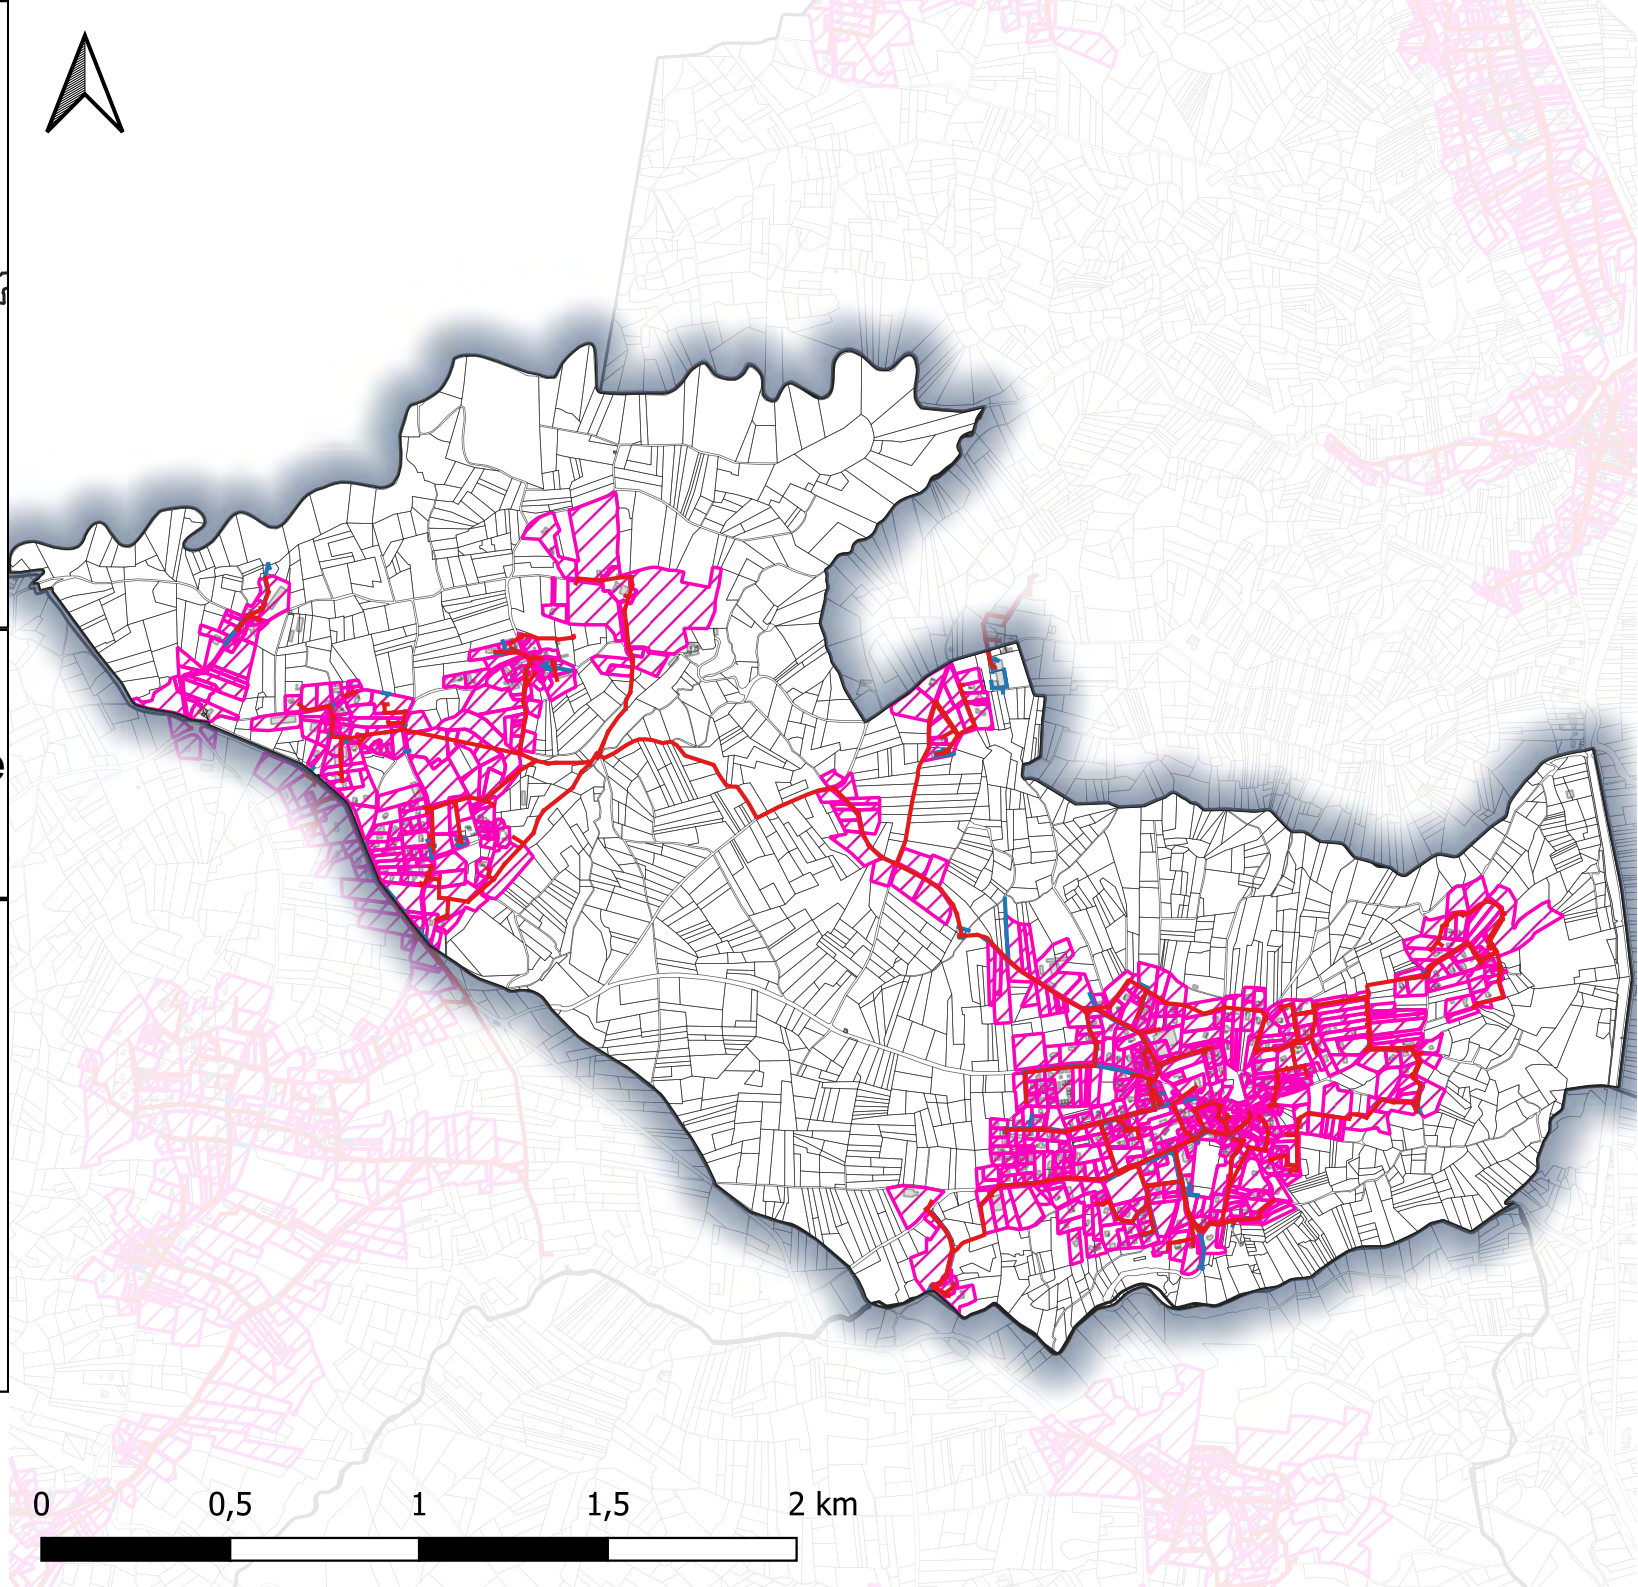

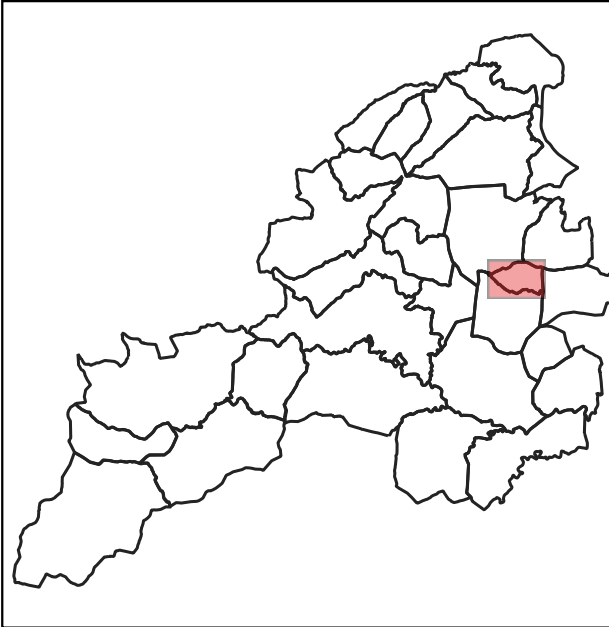



Zonage d'assainissement collectif de la commune de Colombier-le-Cardinal (2023)

Légende :

- Réseau d'eaux usées
- Réseau d'eaux pluviales
- ▨ Zone d'assainissement collectif
- Bâtiment
- Parcelle cadastrale

NB : Les parcelles bâties non intégrées au zonage d'assainissement collectif sont de facto soumises à la réalisation d'une installation non collective respectant les normes en vigueur.

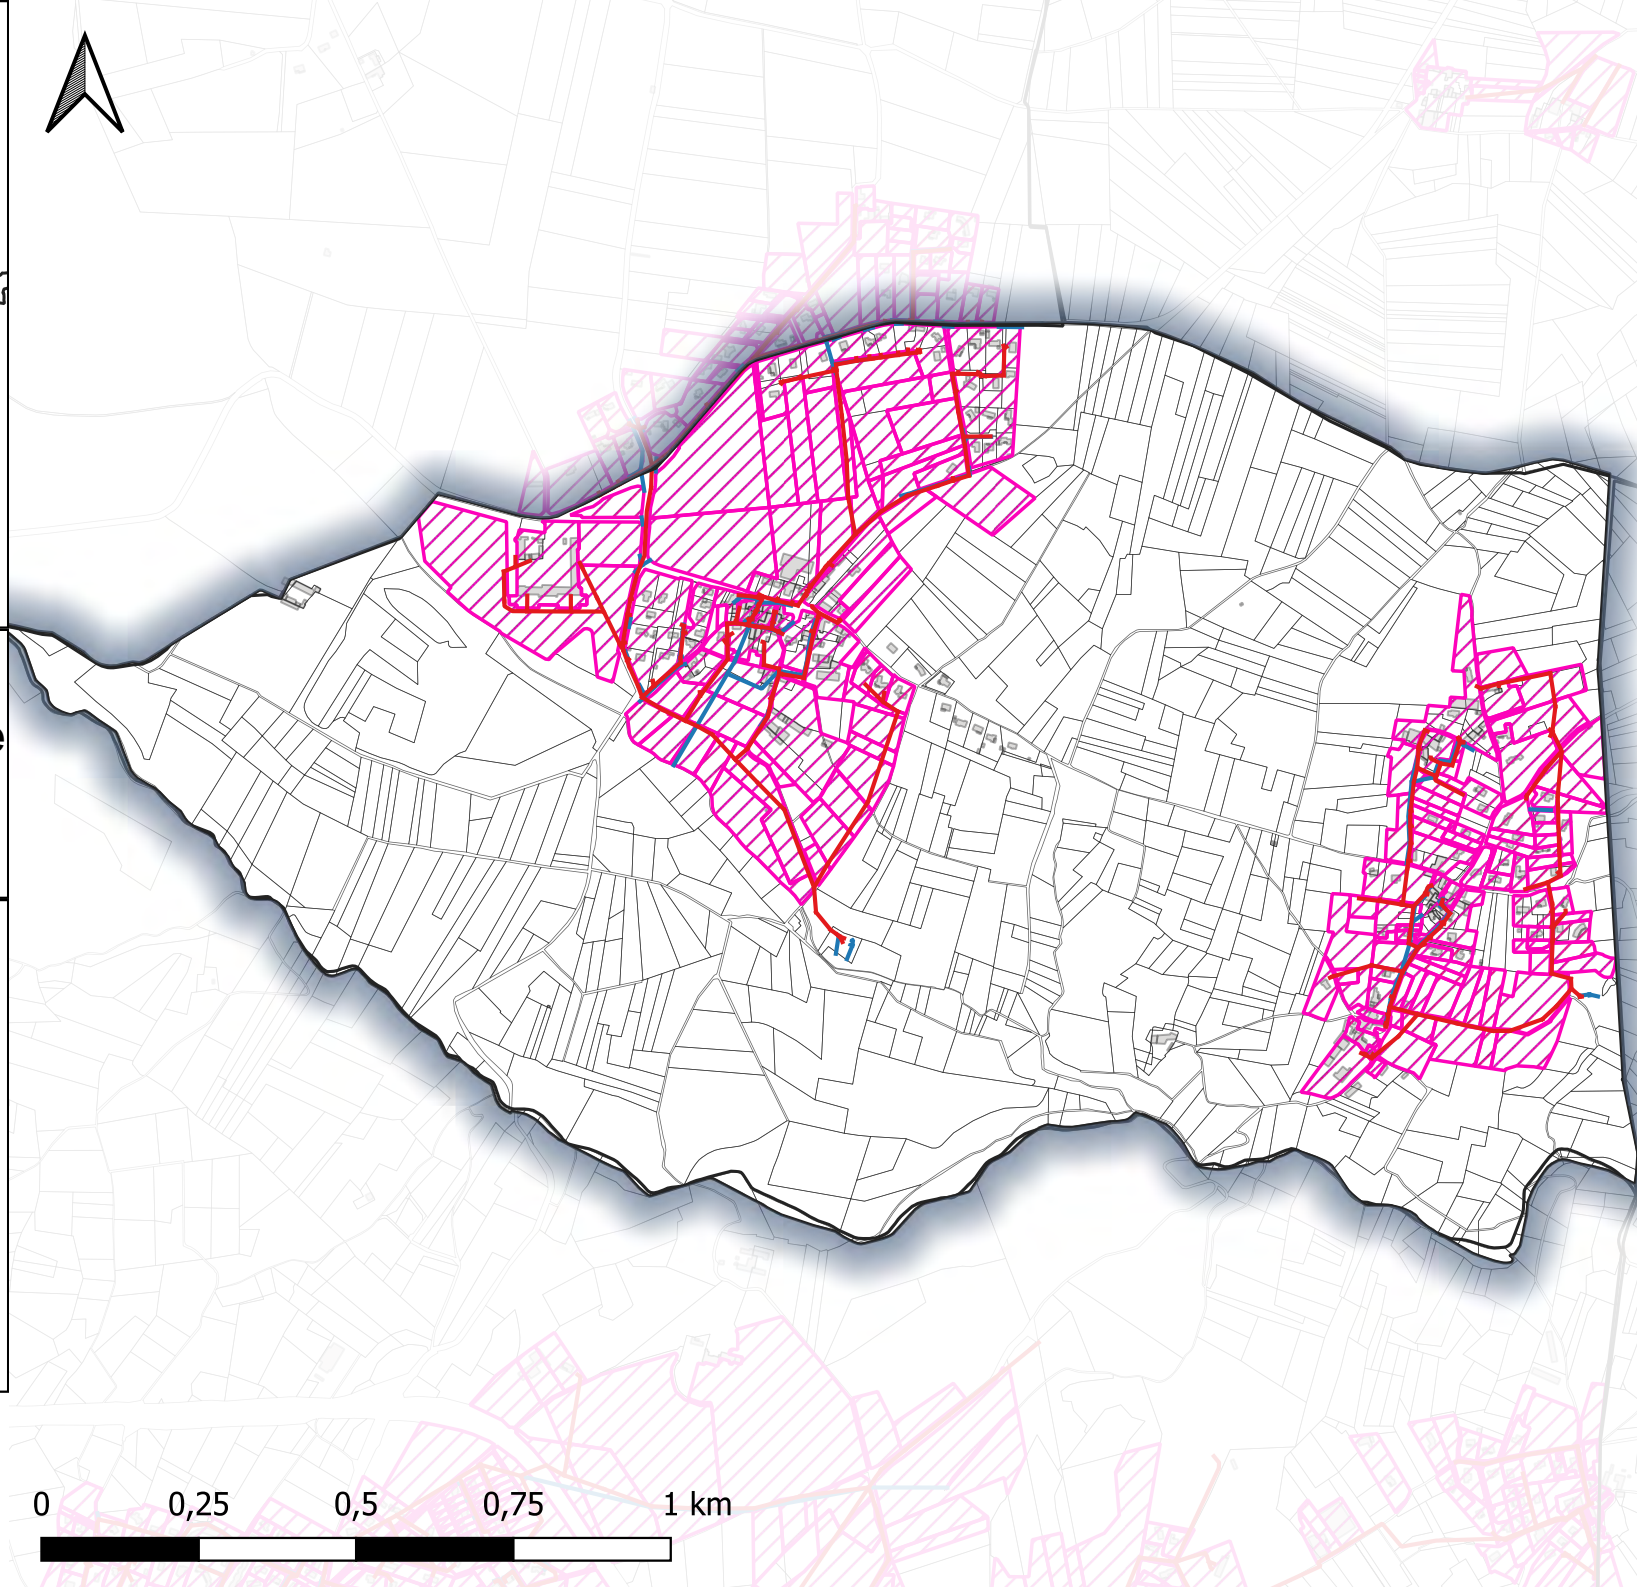

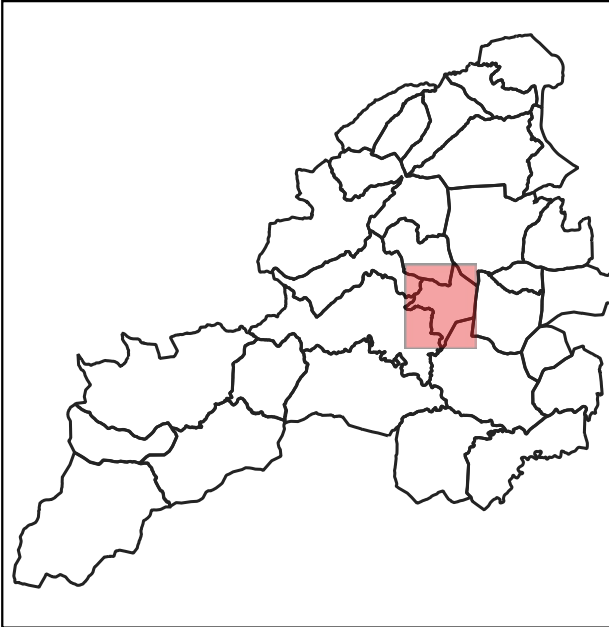



Zonage d'assainissement collectif de la commune de Davézieux (2023)

Légende :

- Réseau d'eaux usées
- Réseau d'eaux pluviales
- ▨ Zone d'assainissement collectif
- Bâtiment
- Parcelle cadastrale

NB : Les parcelles bâties non intégrées au zonage d'assainissement collectif sont de facto soumises à la réalisation d'une installation non collective respectant les normes en vigueur.

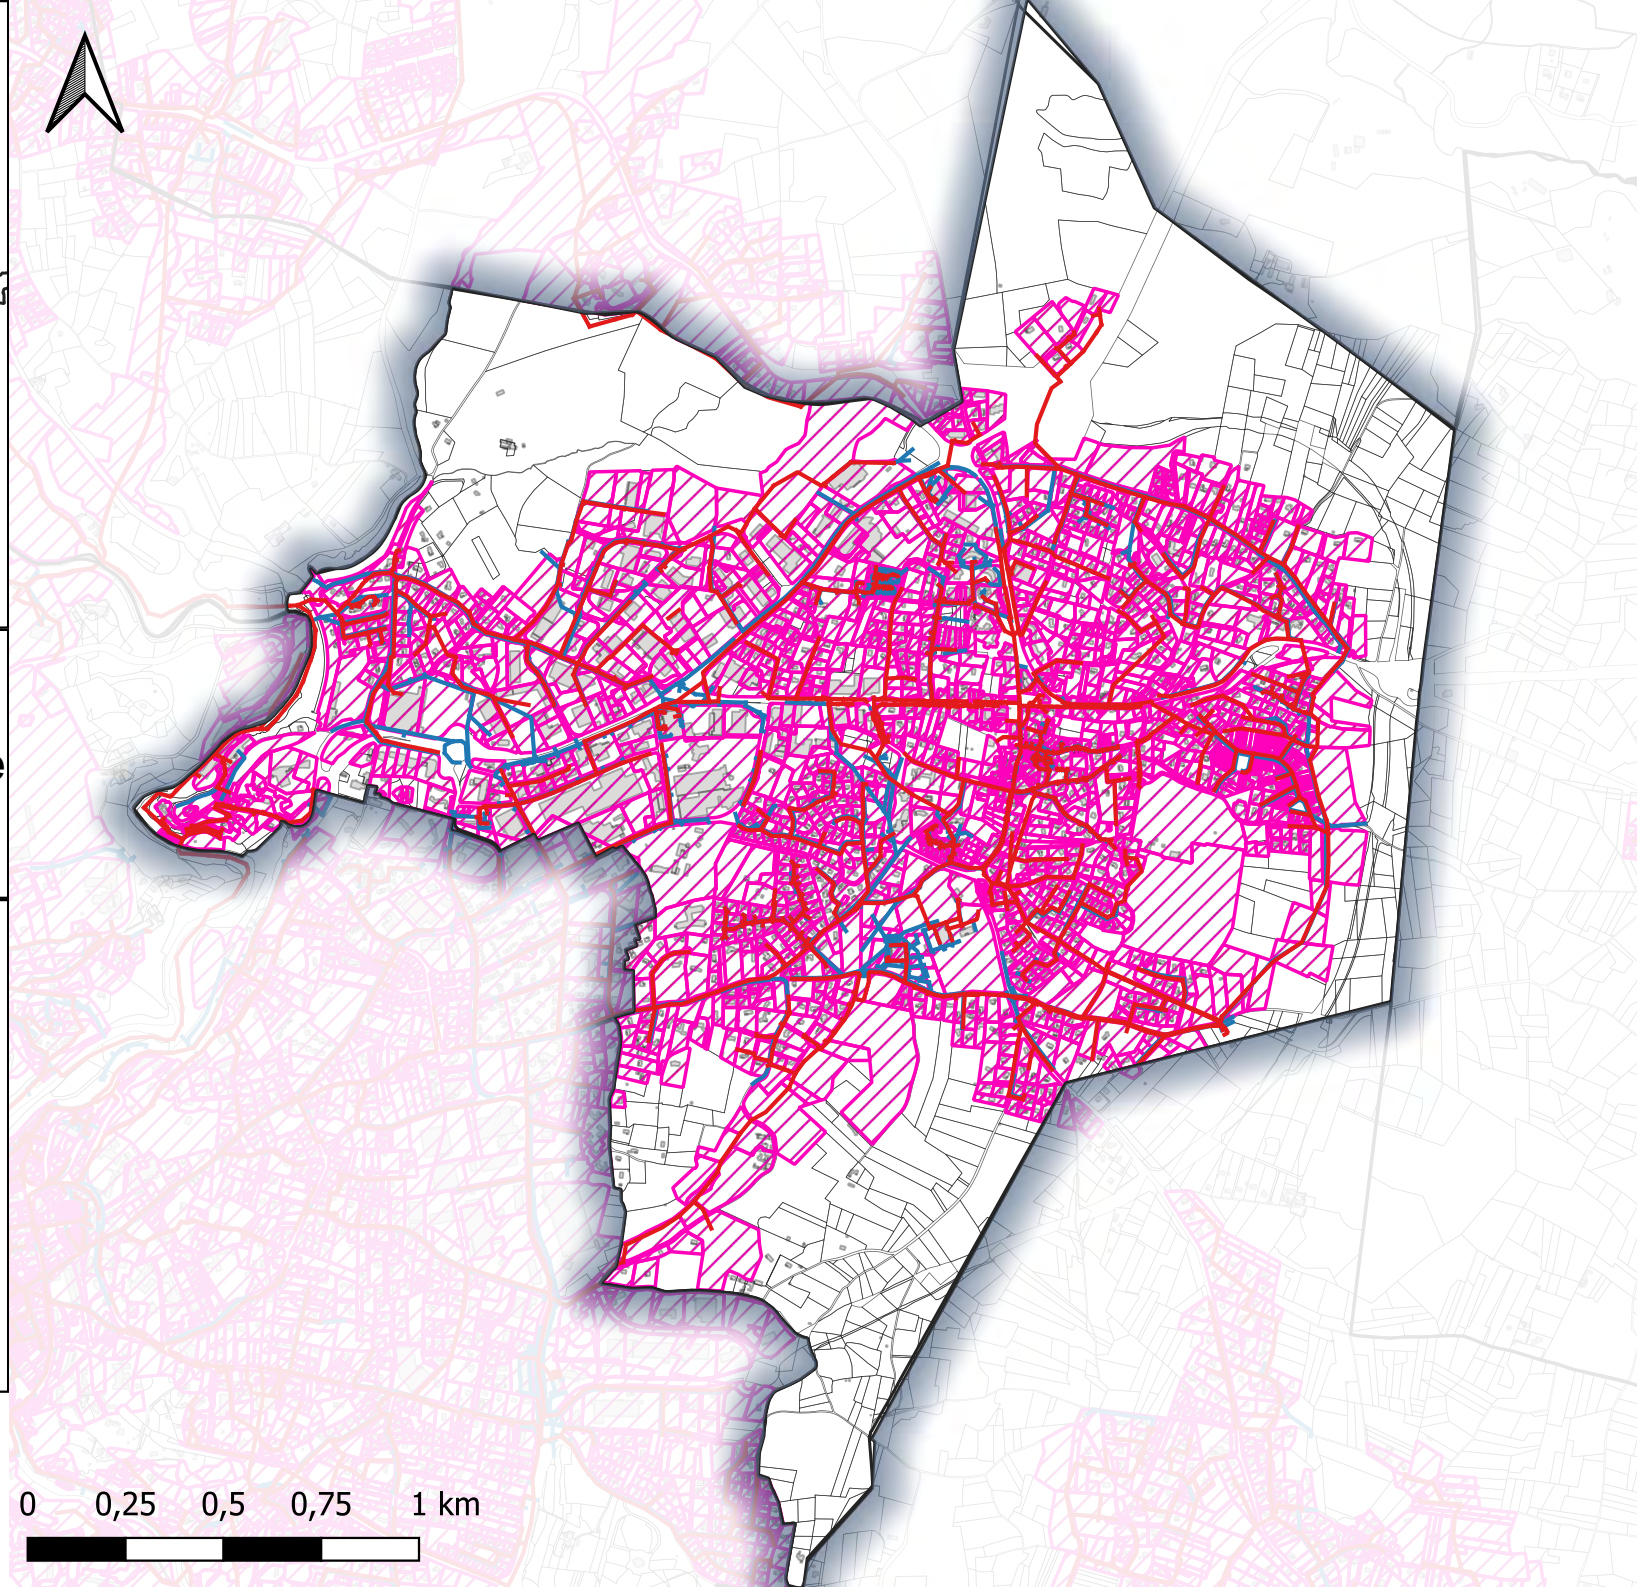

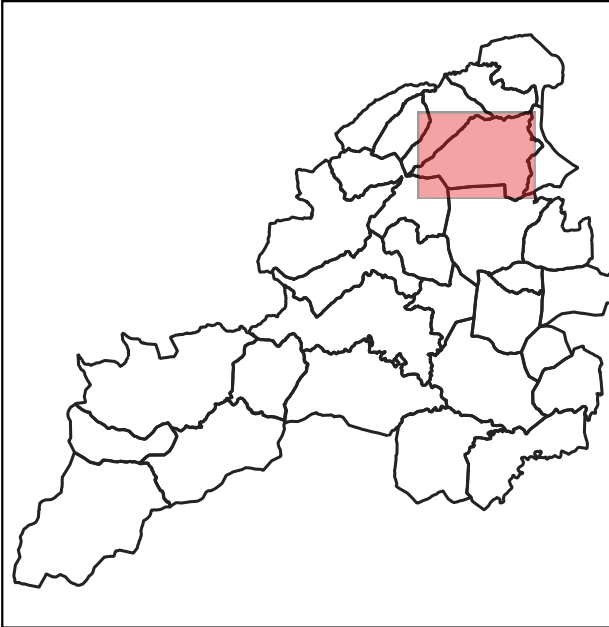



Zonage d'assainissement collectif de la commune de Félines (2023)

Légende :

- Réseau d'eaux usées
- Réseau d'eaux pluviales
- ▨ Zone d'assainissement collectif
- Bâtiment
- Parcelle cadastrale

NB : Les parcelles bâties non intégrées au zonage d'assainissement collectif sont de facto soumises à la réalisation d'une installation non collective respectant les normes en vigueur.

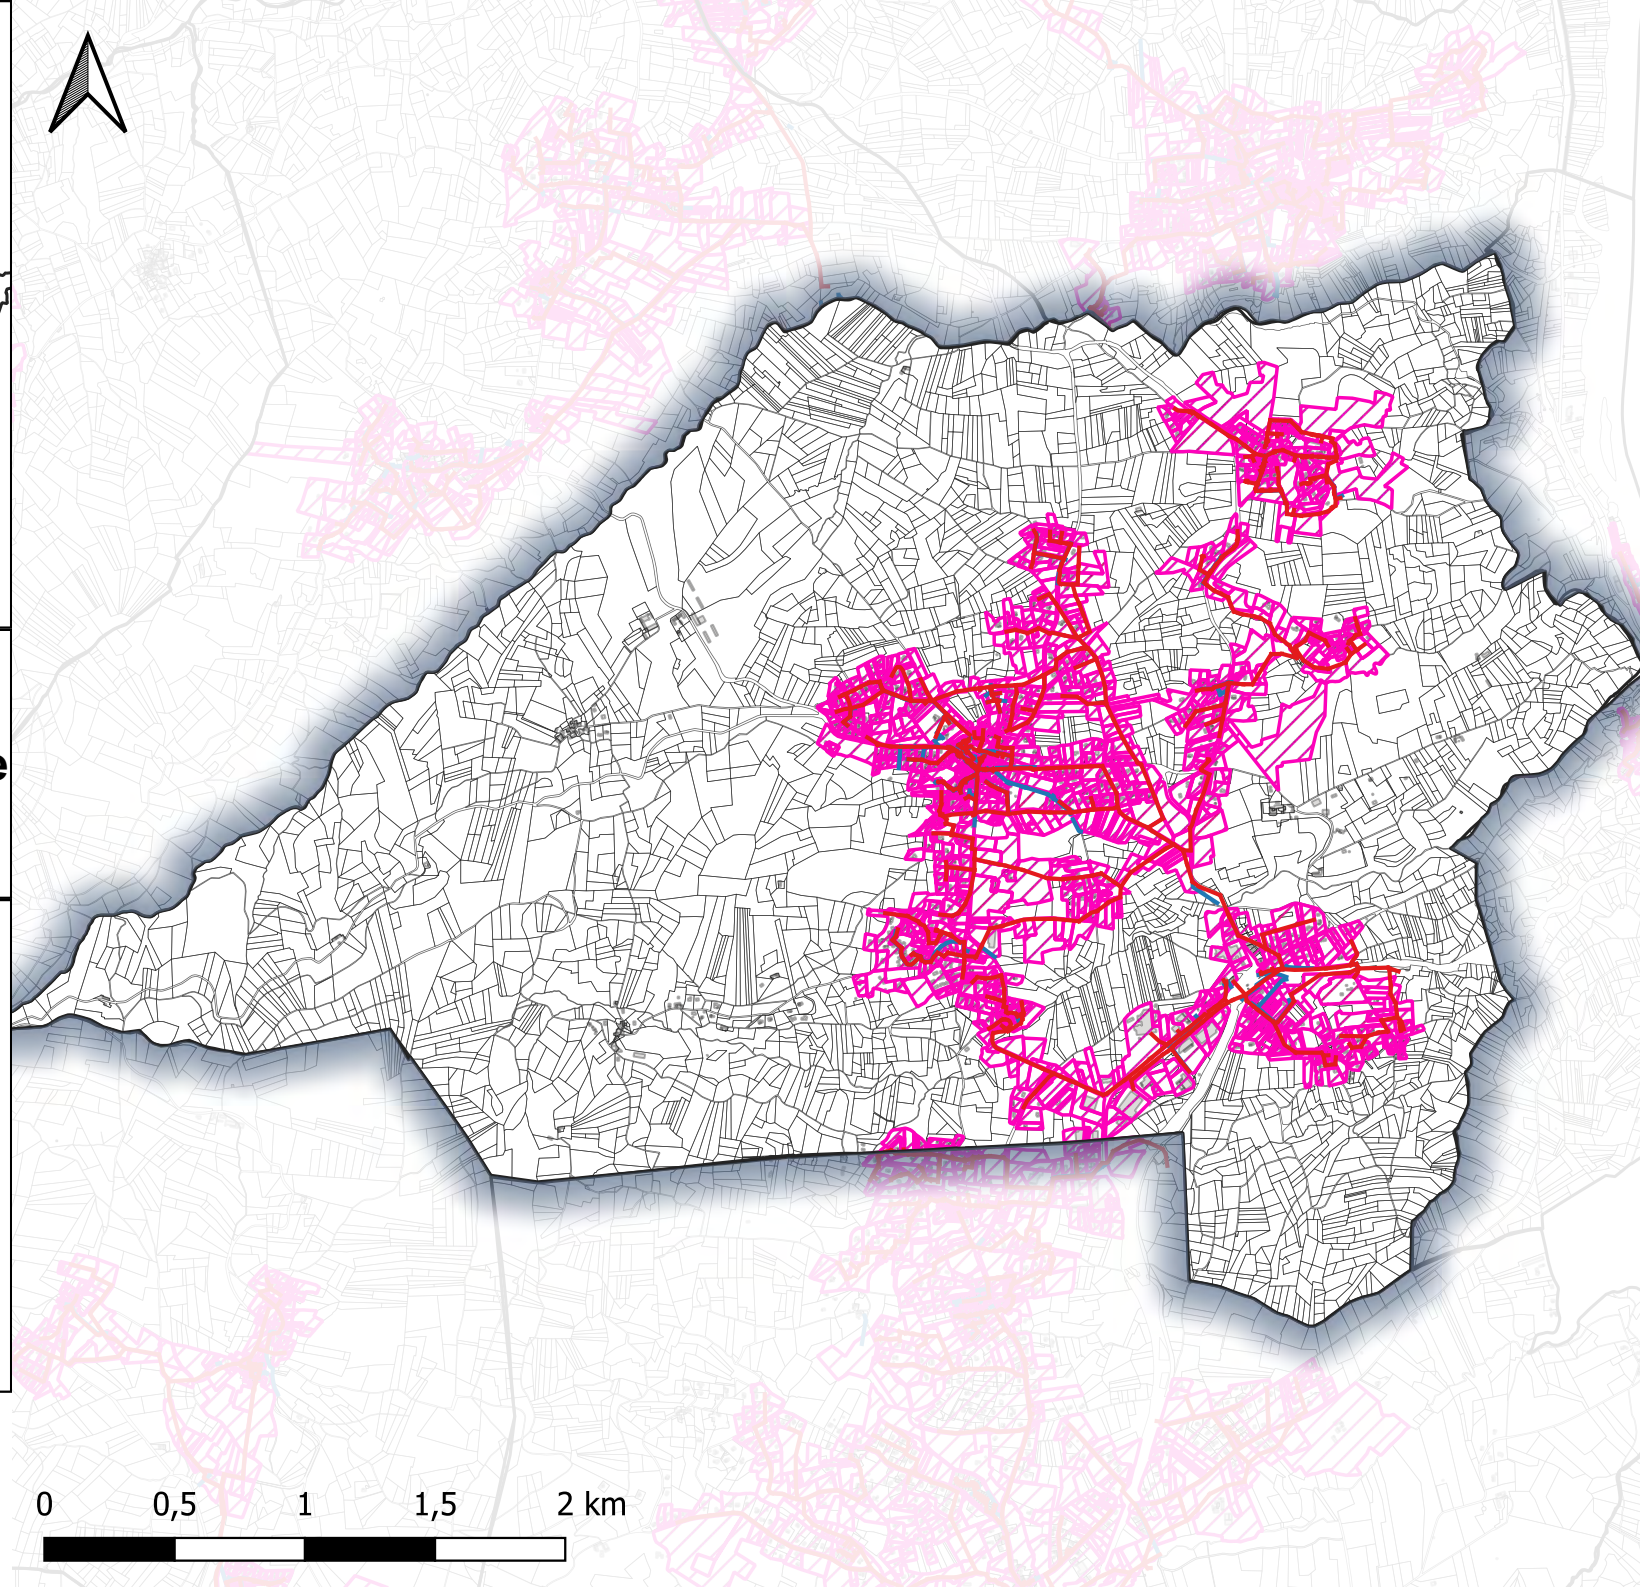

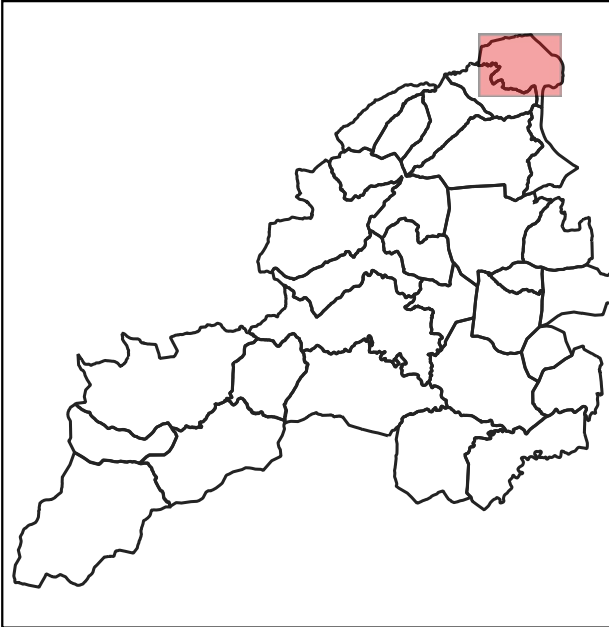



Zonage d'assainissement collectif de la commune de Limony (2023)

Légende :

- Réseau d'eaux usées
- Réseau d'eaux pluviales
- ▨ Zone d'assainissement collectif
- Bâtiment
- Parcelle cadastrale

NB : Les parcelles bâties non intégrées au zonage d'assainissement collectif sont de facto soumises à la réalisation d'une installation non collective respectant les normes en vigueur.

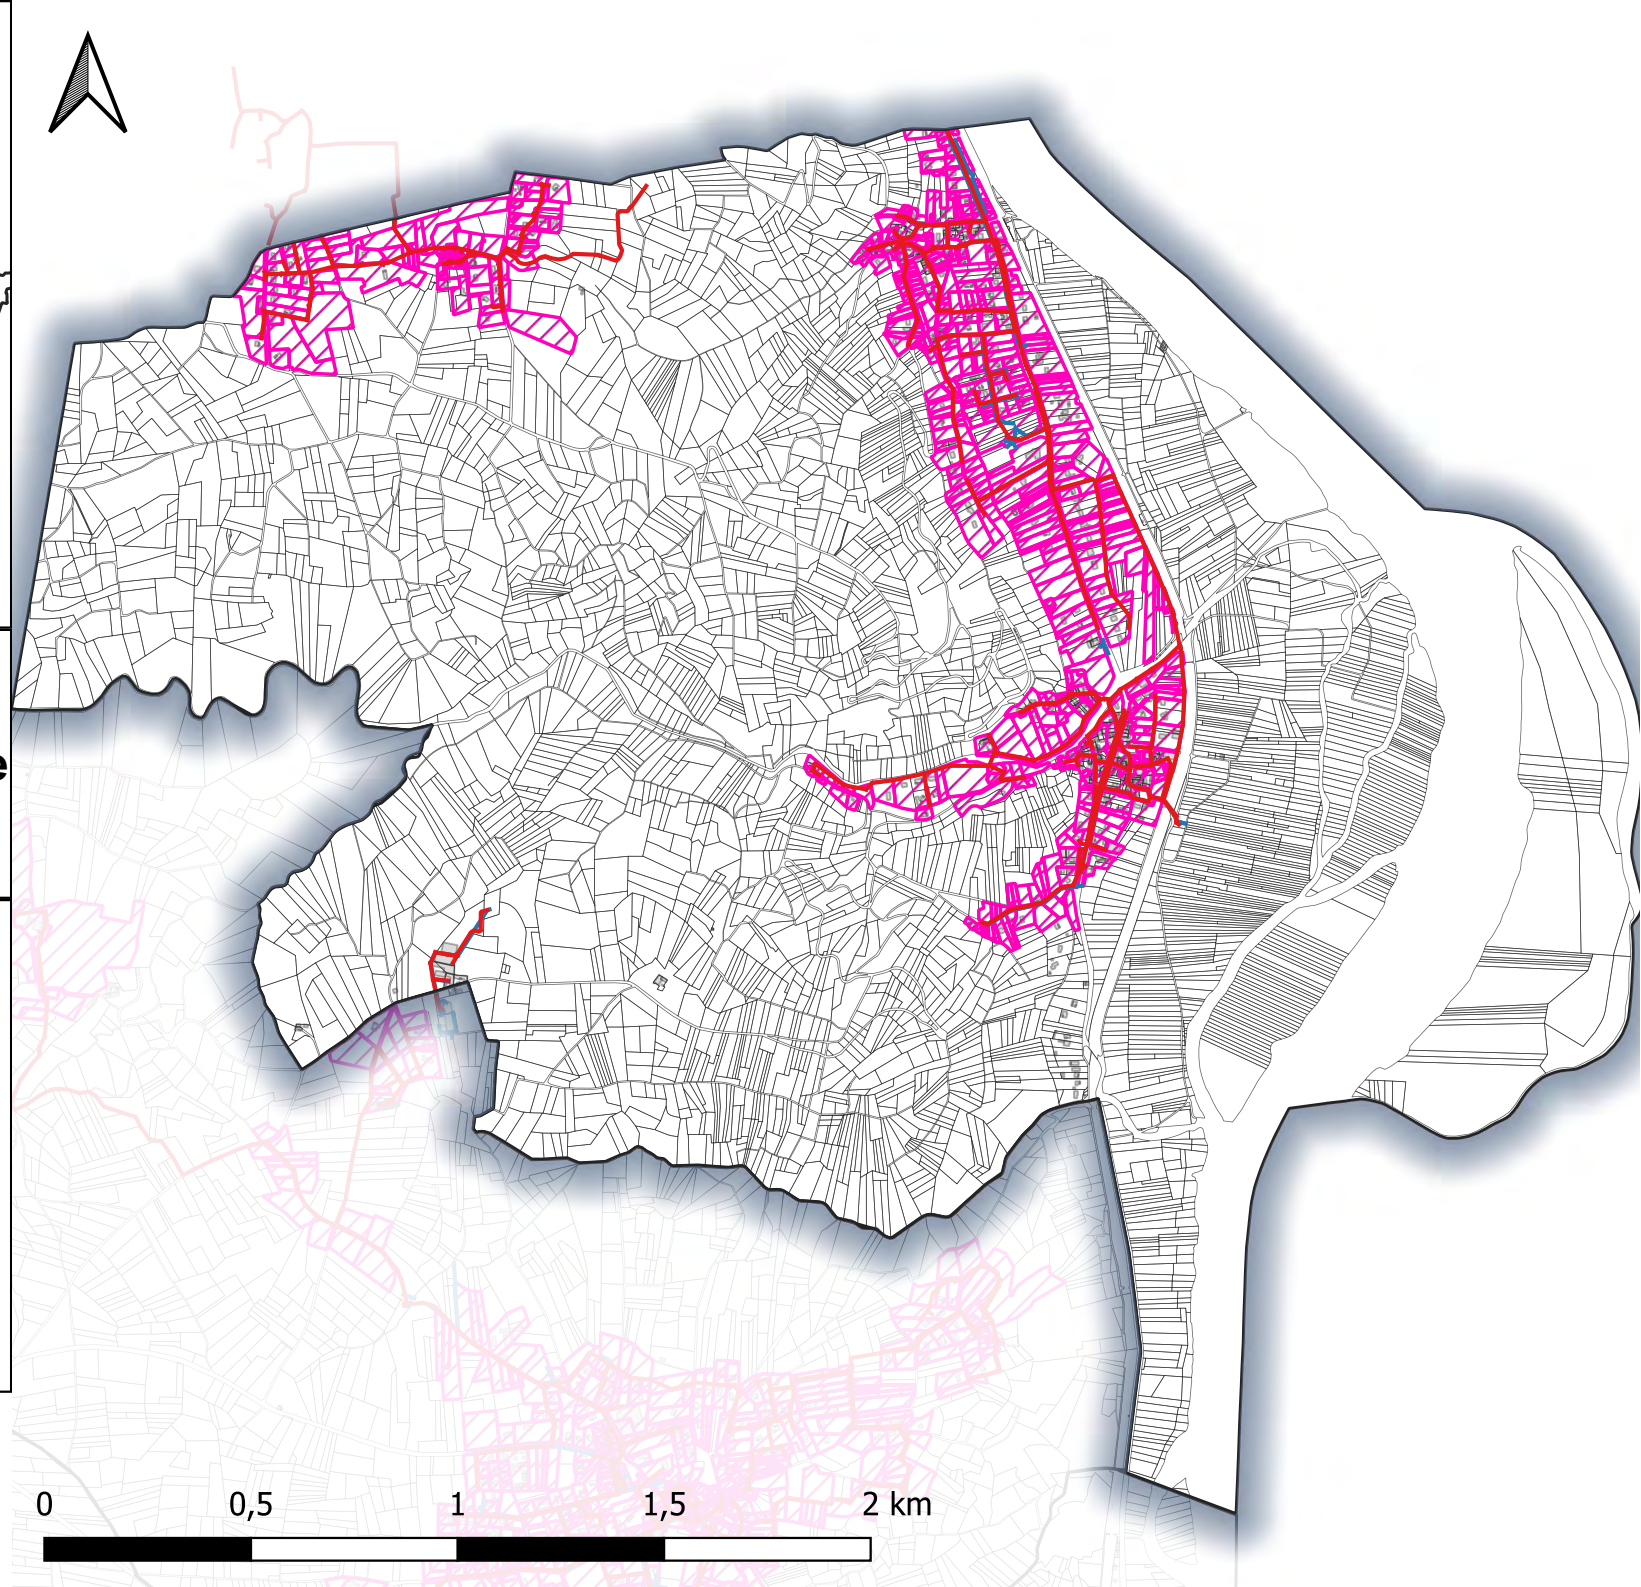

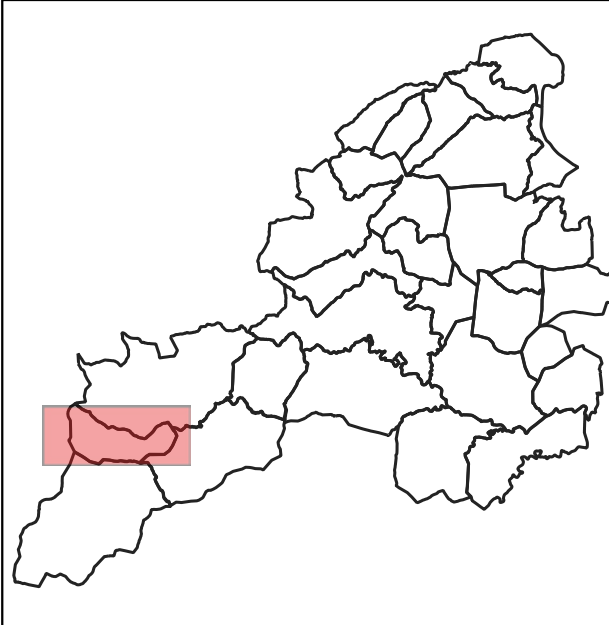



Zonage d'assainissement collectif de la commune de Monestier (Le) (2023)

Légende :

- Réseau d'eaux usées
- ▨ Zone d'assainissement collectif
- Bâtiment
- Parcelle cadastrale

NB : Les parcelles bâties non intégrées au zonage d'assainissement collectif sont de facto soumises à la réalisation d'une installation non collective respectant les normes en vigueur.

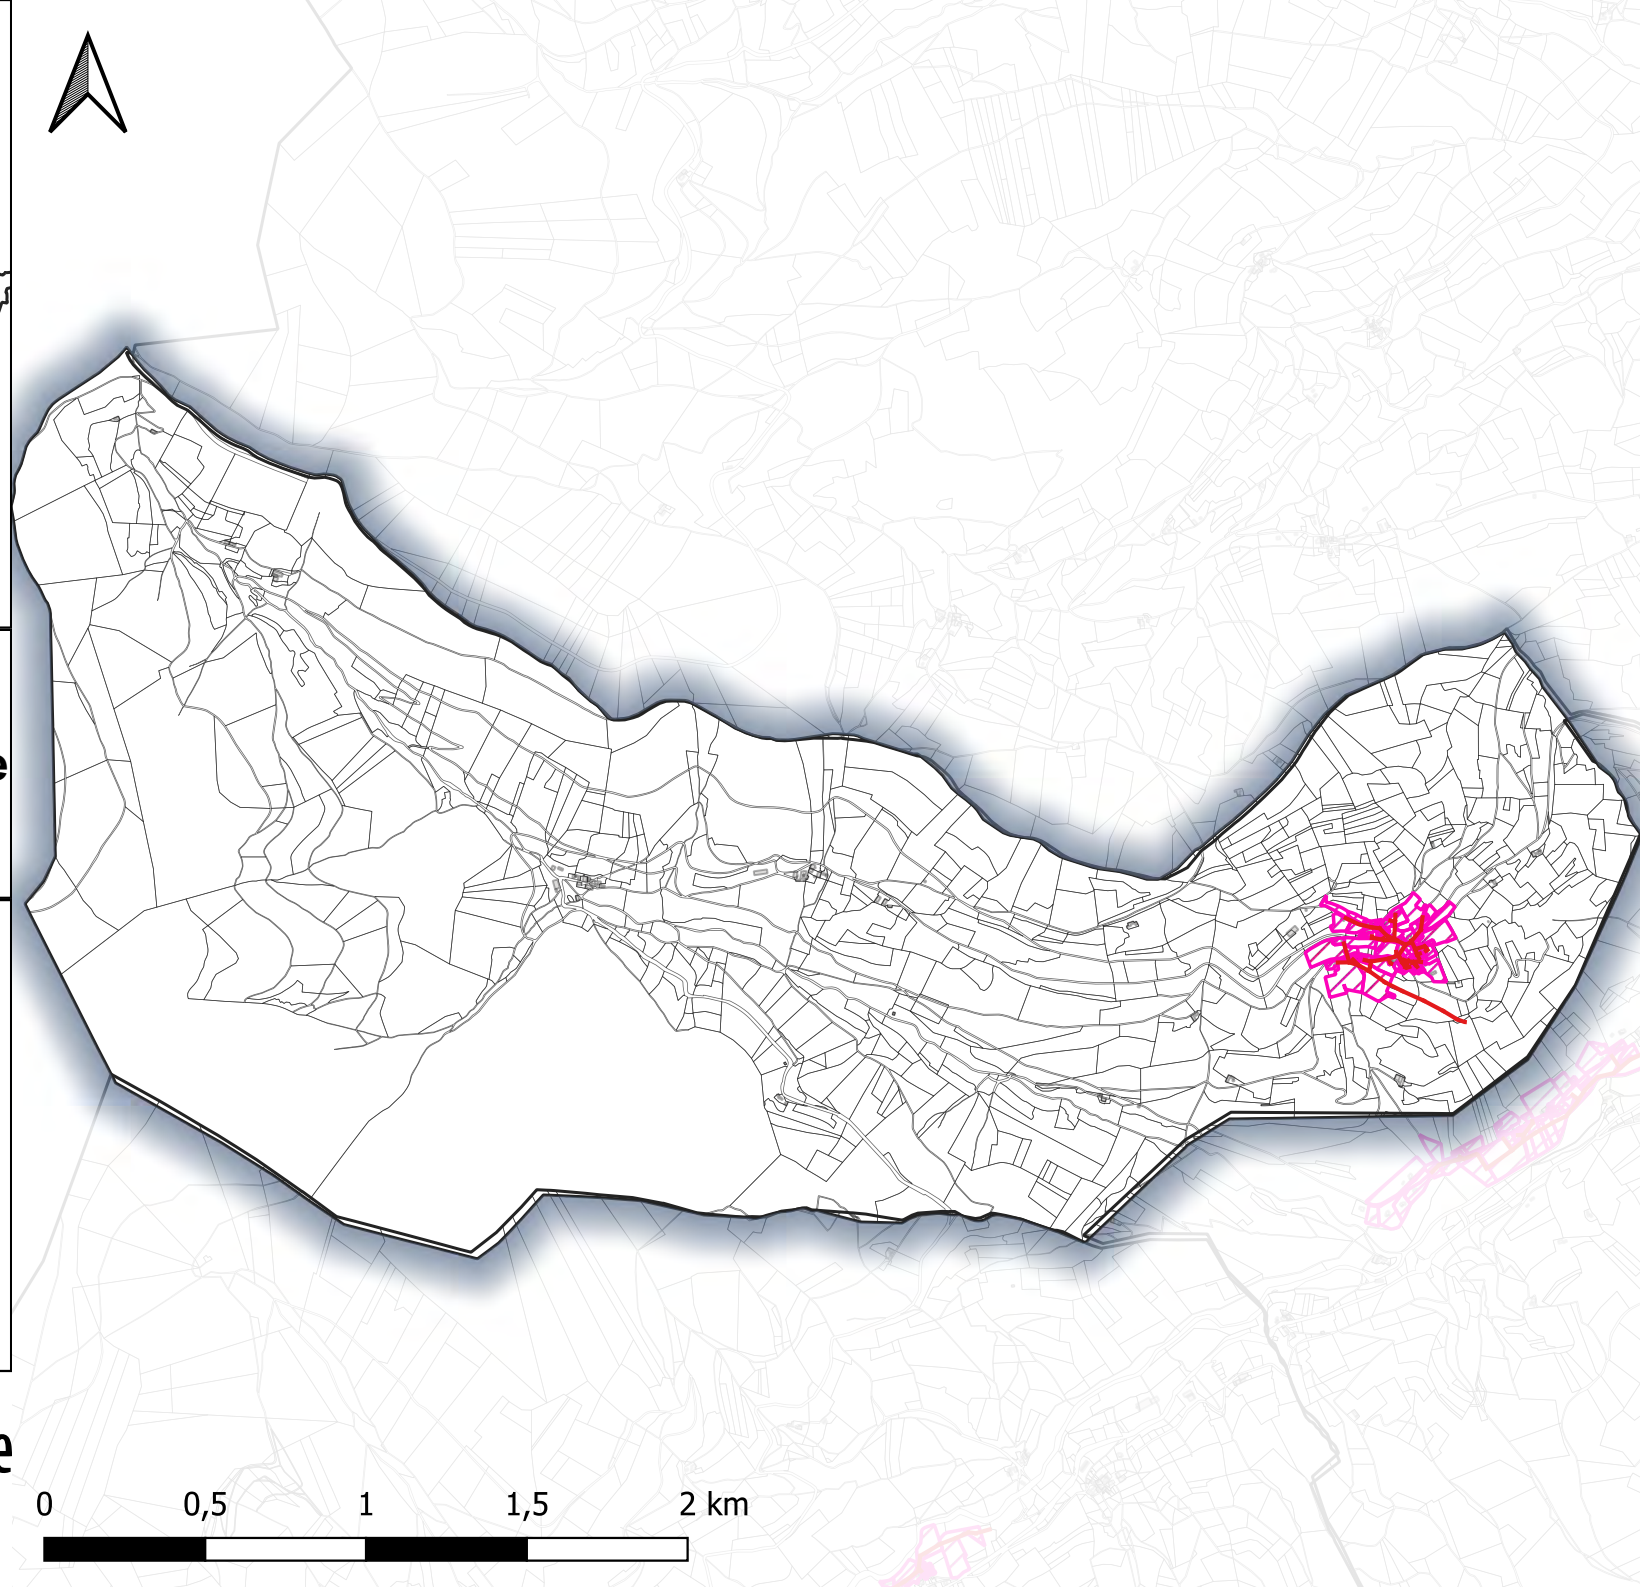

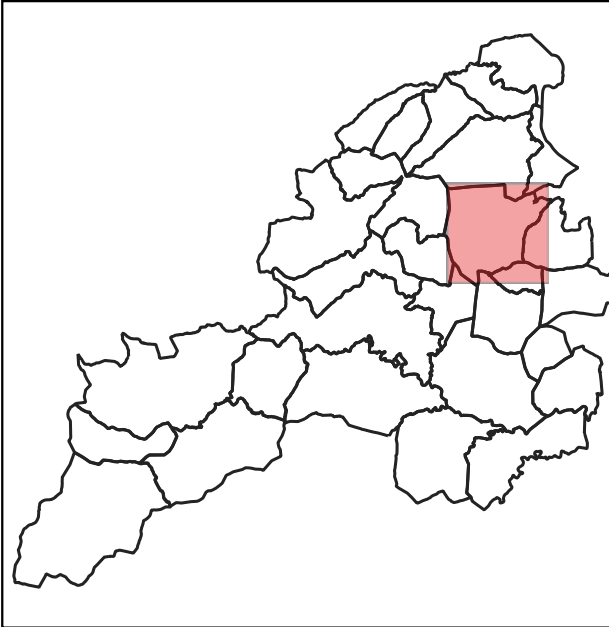



Zonage d'assainissement collectif de la commune de Peaugres (2023)

Légende :

- Réseau d'eaux usées
- Réseau d'eaux pluviales
- ▨ Zone d'assainissement collectif
- Bâtiment
- Parcelle cadastrale

NB : Les parcelles bâties non intégrées au zonage d'assainissement collectif sont de facto soumises à la réalisation d'une installation non collective respectant les normes en vigueur.

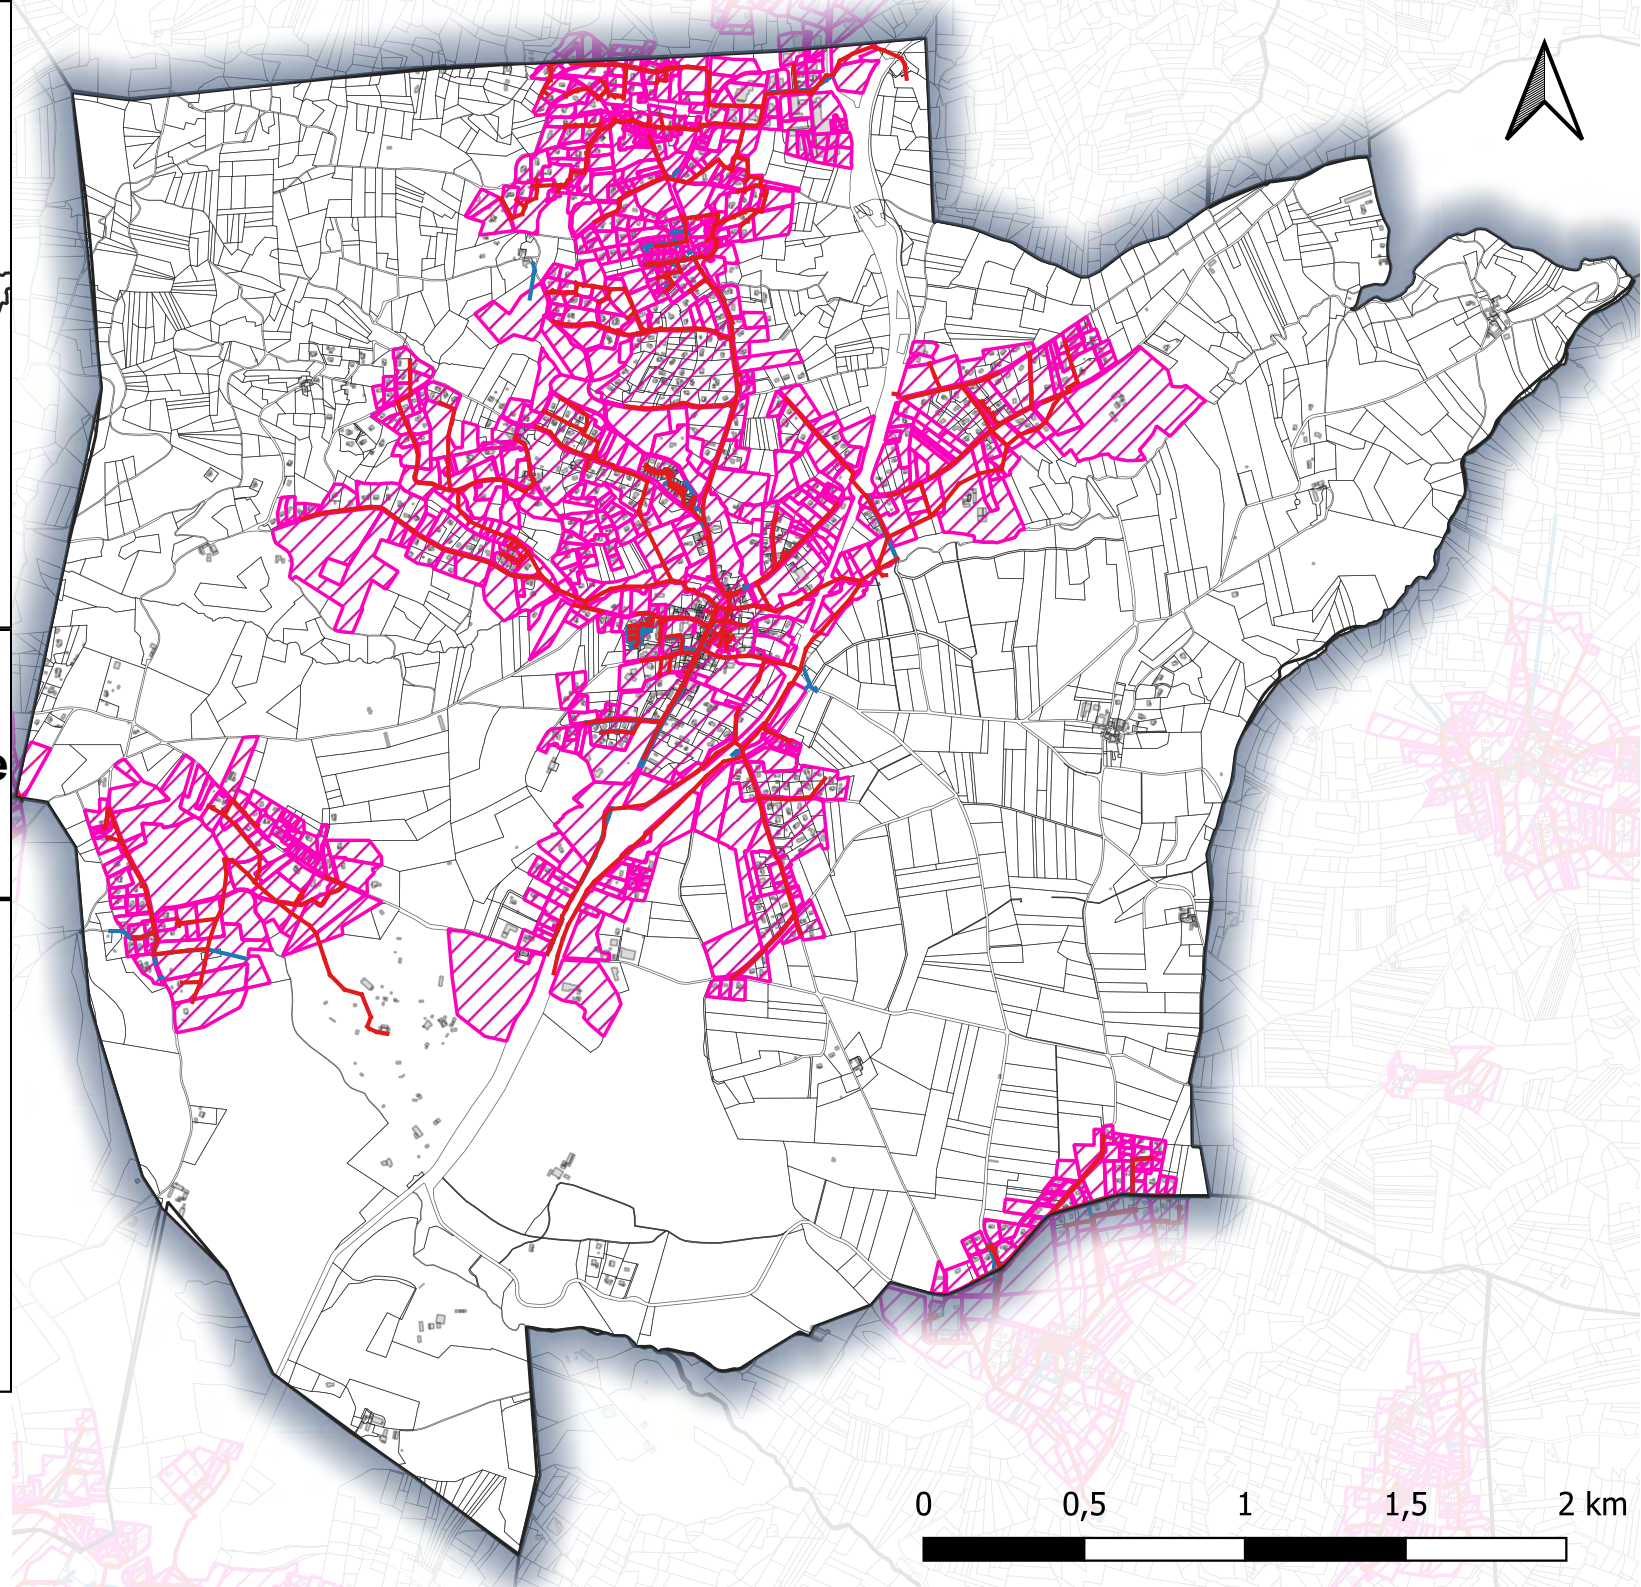

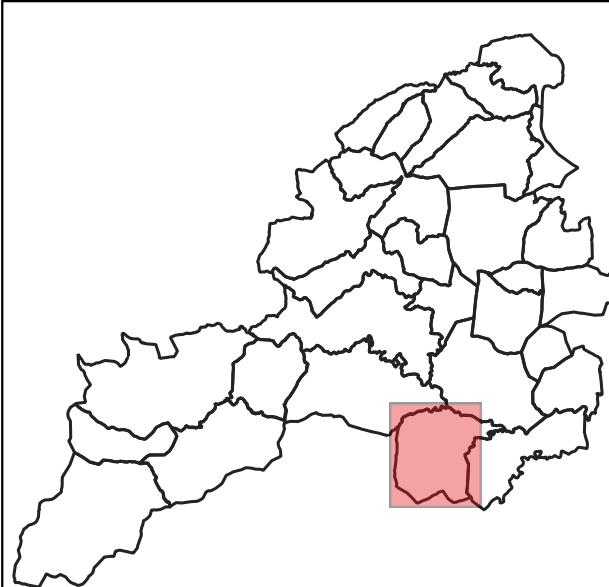



Zonage d'assainissement collectif de la commune de Quintenas (2023)

Légende :

- Réseau d'eaux usées
- Réseau d'eaux pluviales
- ▨ Zone d'assainissement collectif
- Bâtiment
- Parcelle cadastrale

NB : Les parcelles bâties non intégrées au zonage d'assainissement collectif sont de facto soumises à la réalisation d'une installation non collective respectant les normes en vigueur.

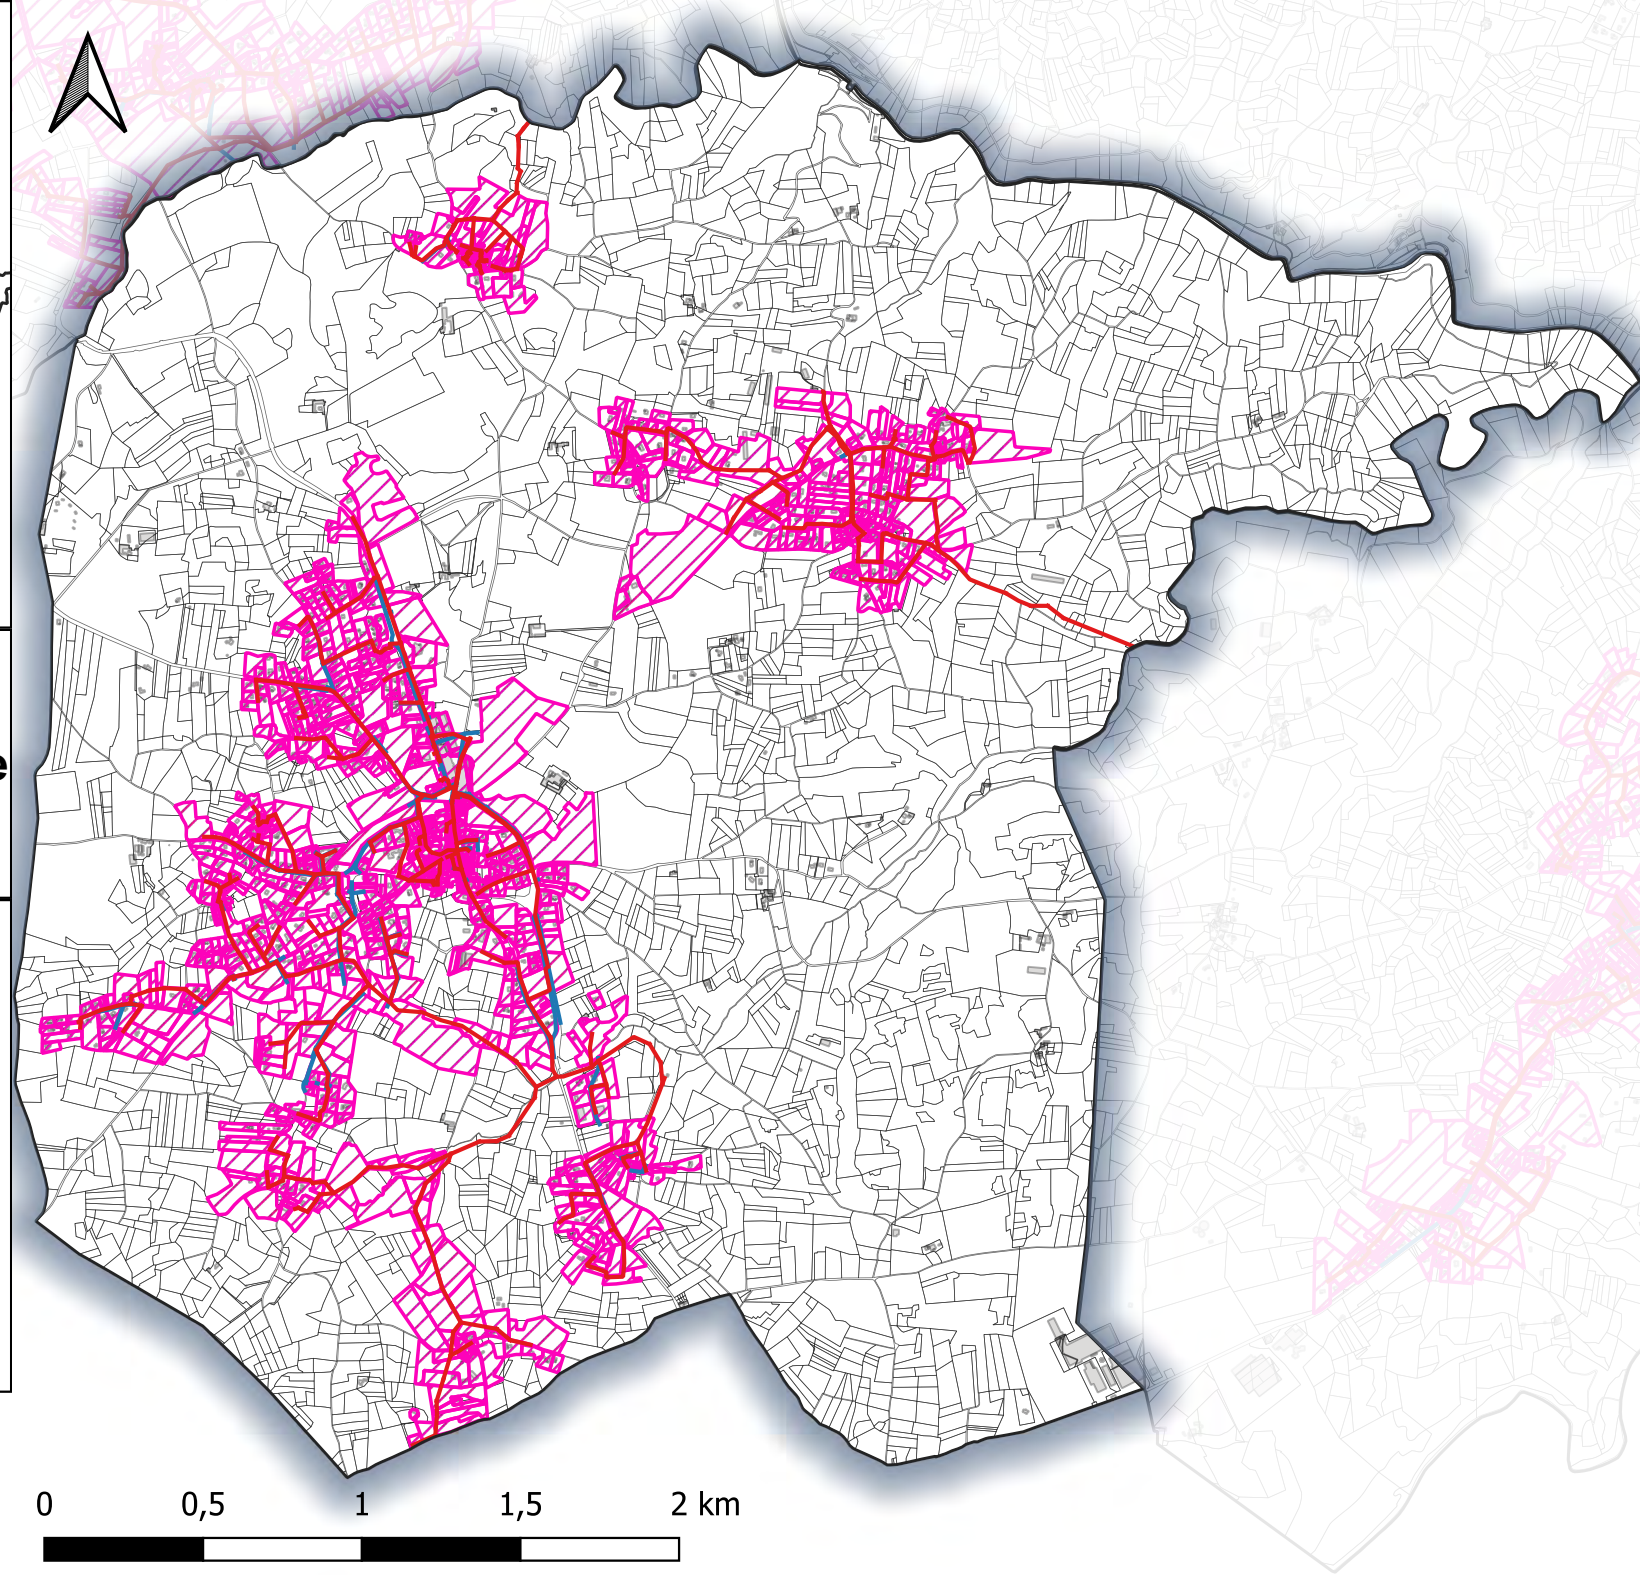

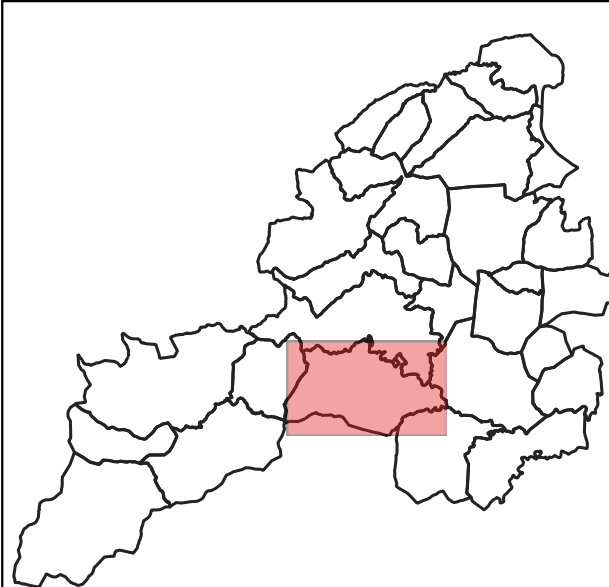



Zonage d'assainissement collectif de la commune de Roiffieux (2023)

Légende :

- Réseau d'eaux usées
- Réseau d'eaux pluviales
- ▨ Zone d'assainissement collectif
- Bâtiment
- Parcelle cadastrale

NB : Les parcelles bâties non intégrées au zonage d'assainissement collectif sont de facto soumises à la réalisation d'une installation non collective respectant les normes en vigueur.

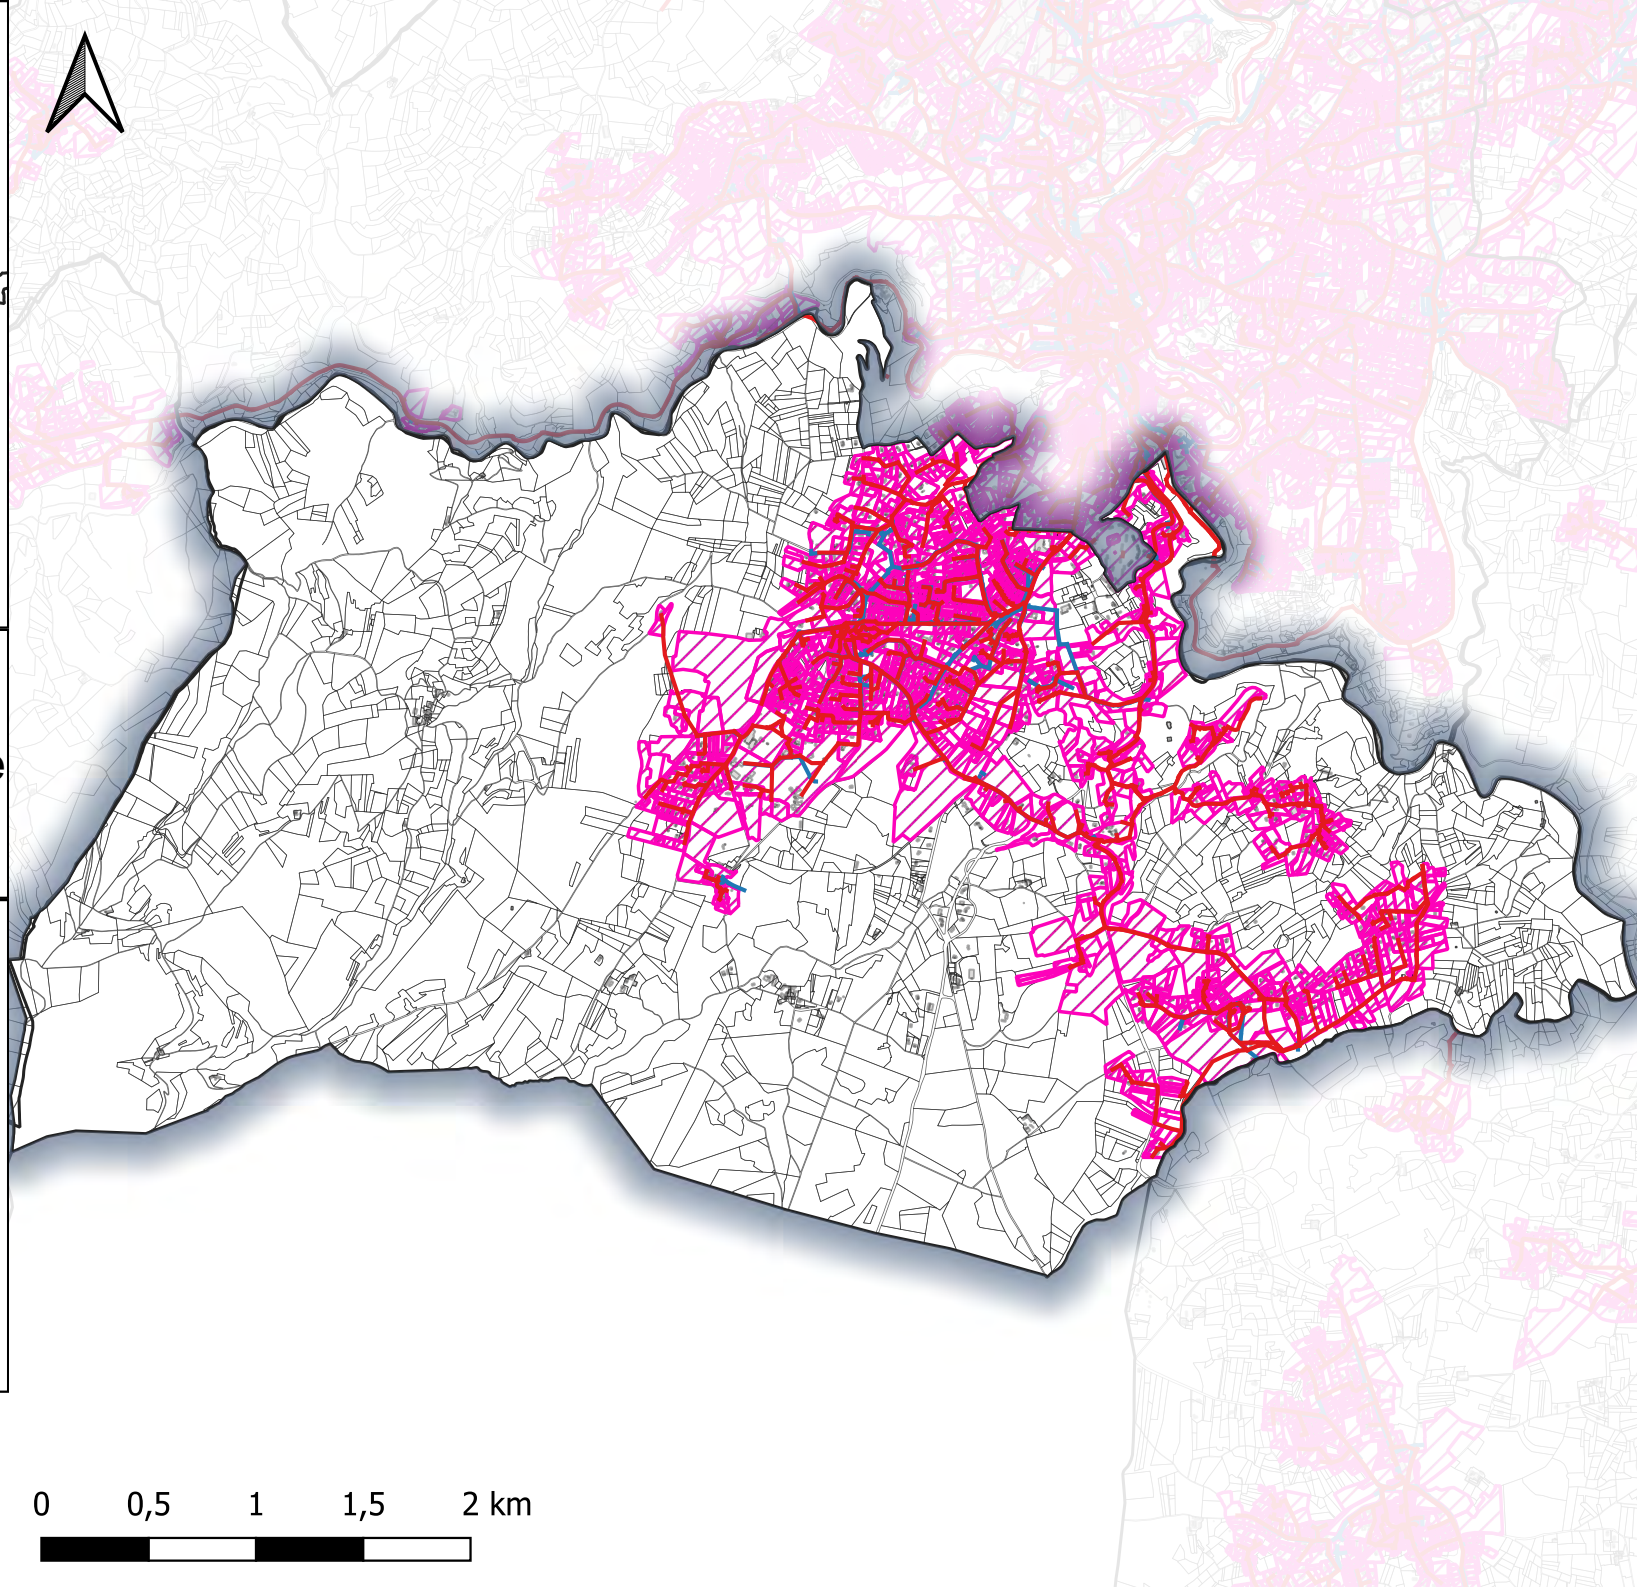

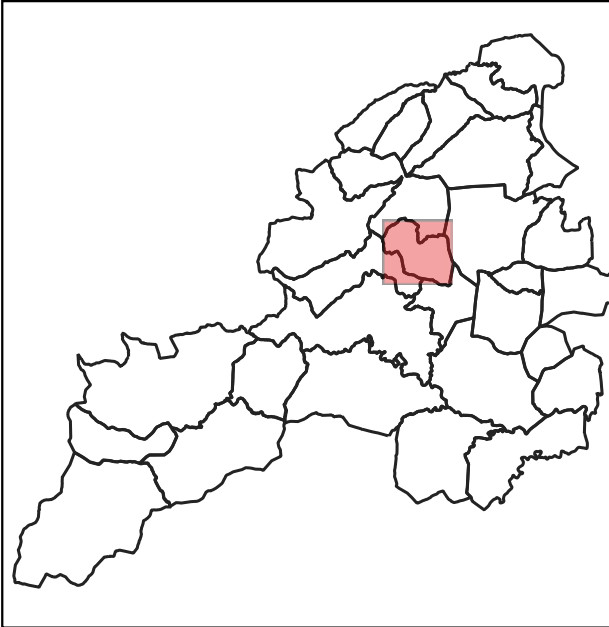


Zonage d'assainissement collectif de la commune de Saint-Clair (2023)


Légende :

- Réseau d'eaux usées
- Réseau d'eaux pluviales
- ▨ Zone d'assainissement collectif
- Bâtiment
- Parcelle cadastrale

NB : Les parcelles bâties non intégrées au zonage d'assainissement collectif sont de facto soumises à la réalisation d'une installation non collective respectant les normes en vigueur.

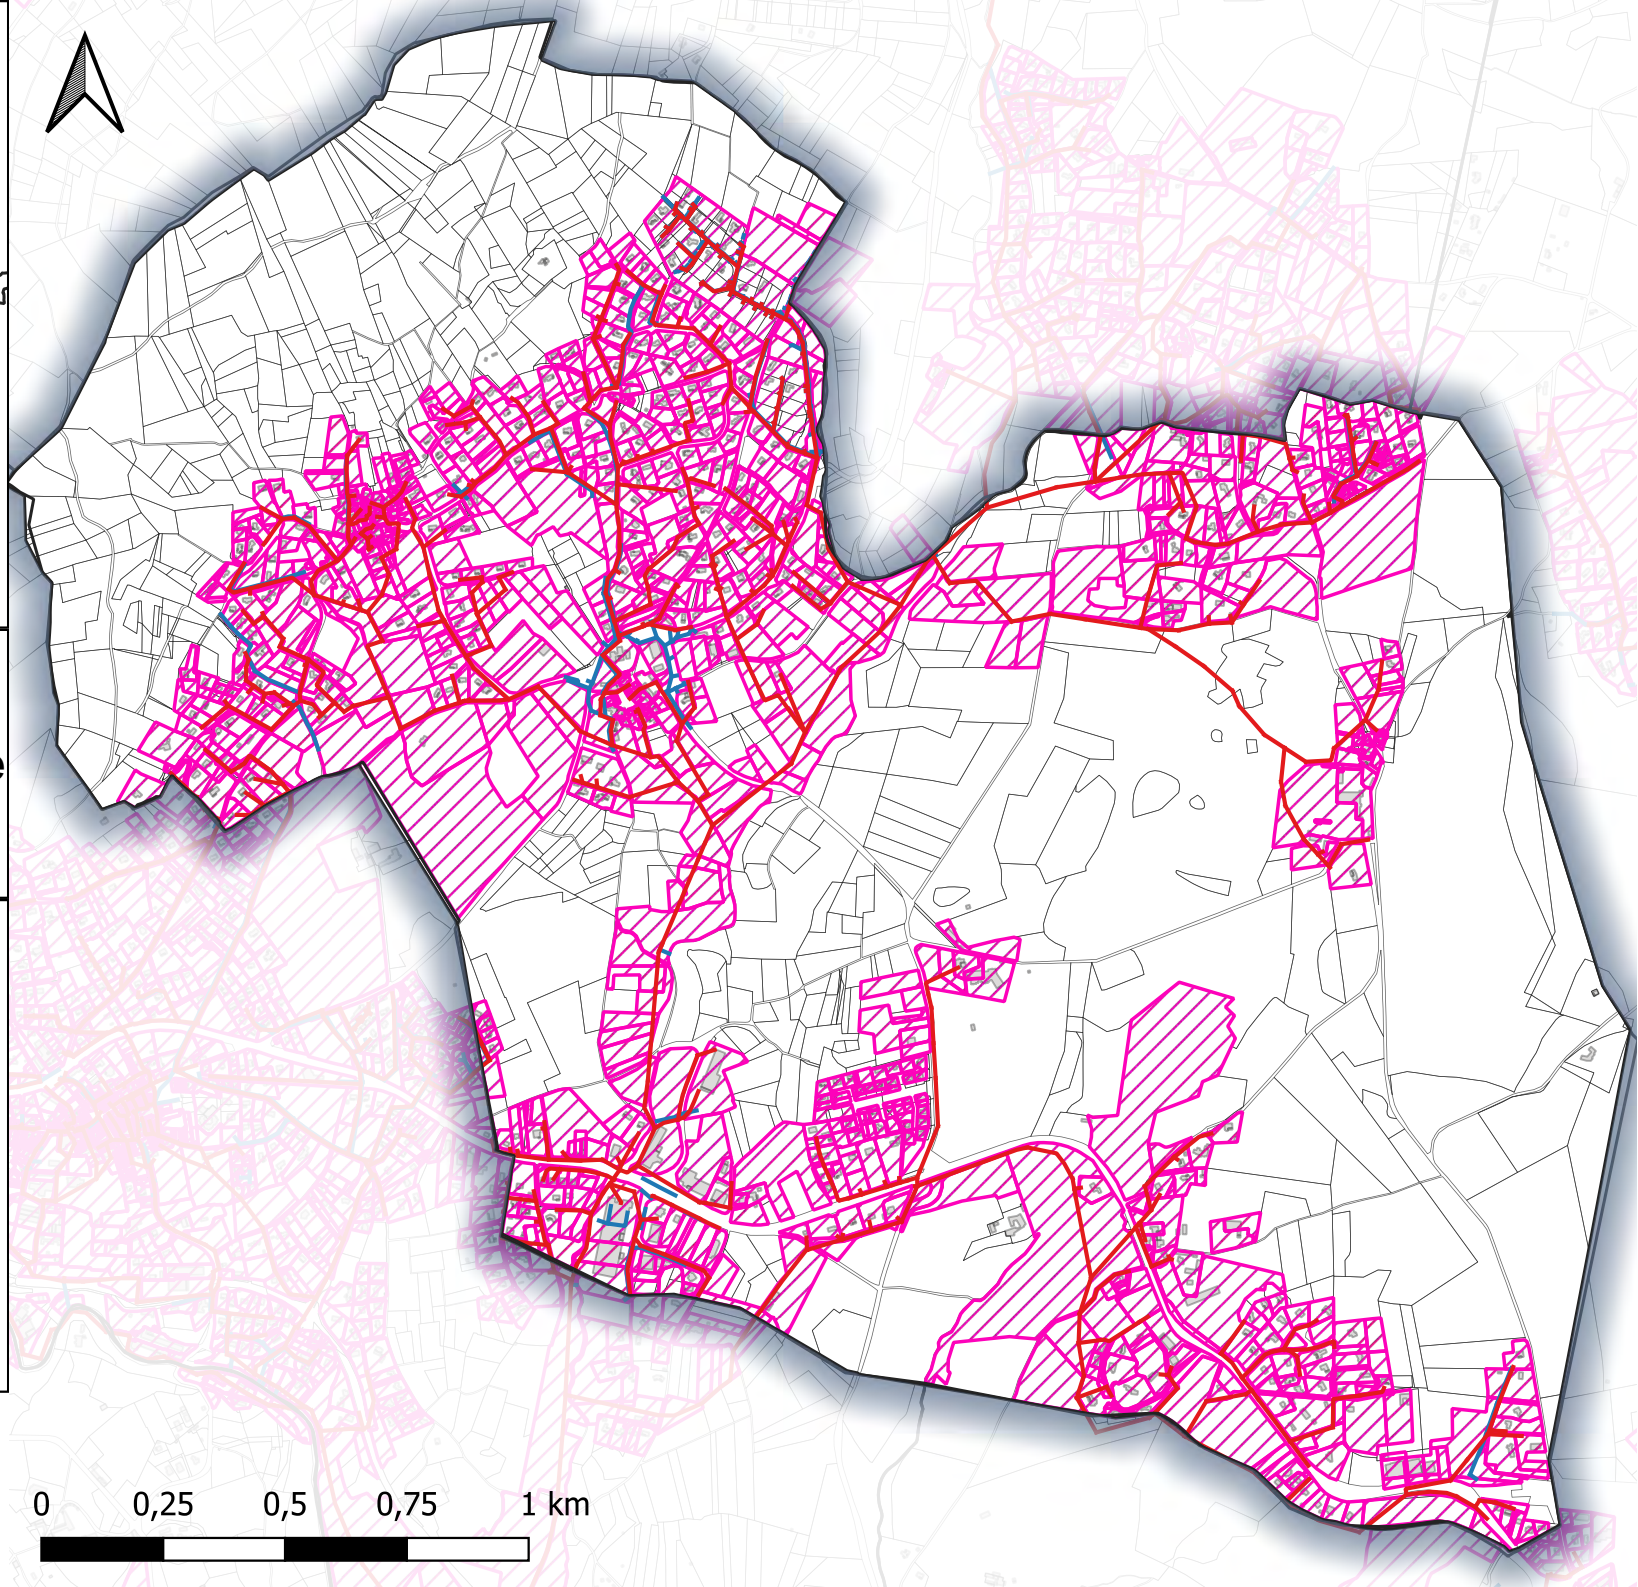

0 0,25 0,5 0,75 1 km

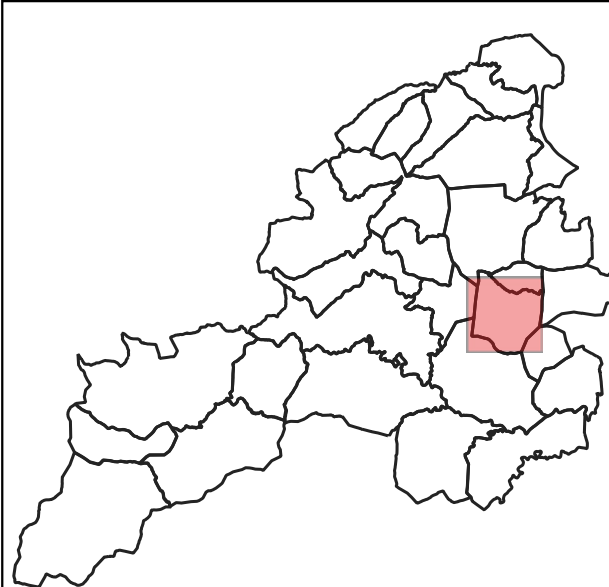



Zonage d'assainissement collectif de la commune de Saint-Cyr (2023)

Légende :

- Réseau d'eaux usées
- Réseau d'eaux pluviales
- ▨ Zone d'assainissement collectif
- Bâtiment
- Parcelle cadastrale

NB : Les parcelles bâties non intégrées au zonage d'assainissement collectif sont de facto soumises à la réalisation d'une installation non collective respectant les normes en vigueur.

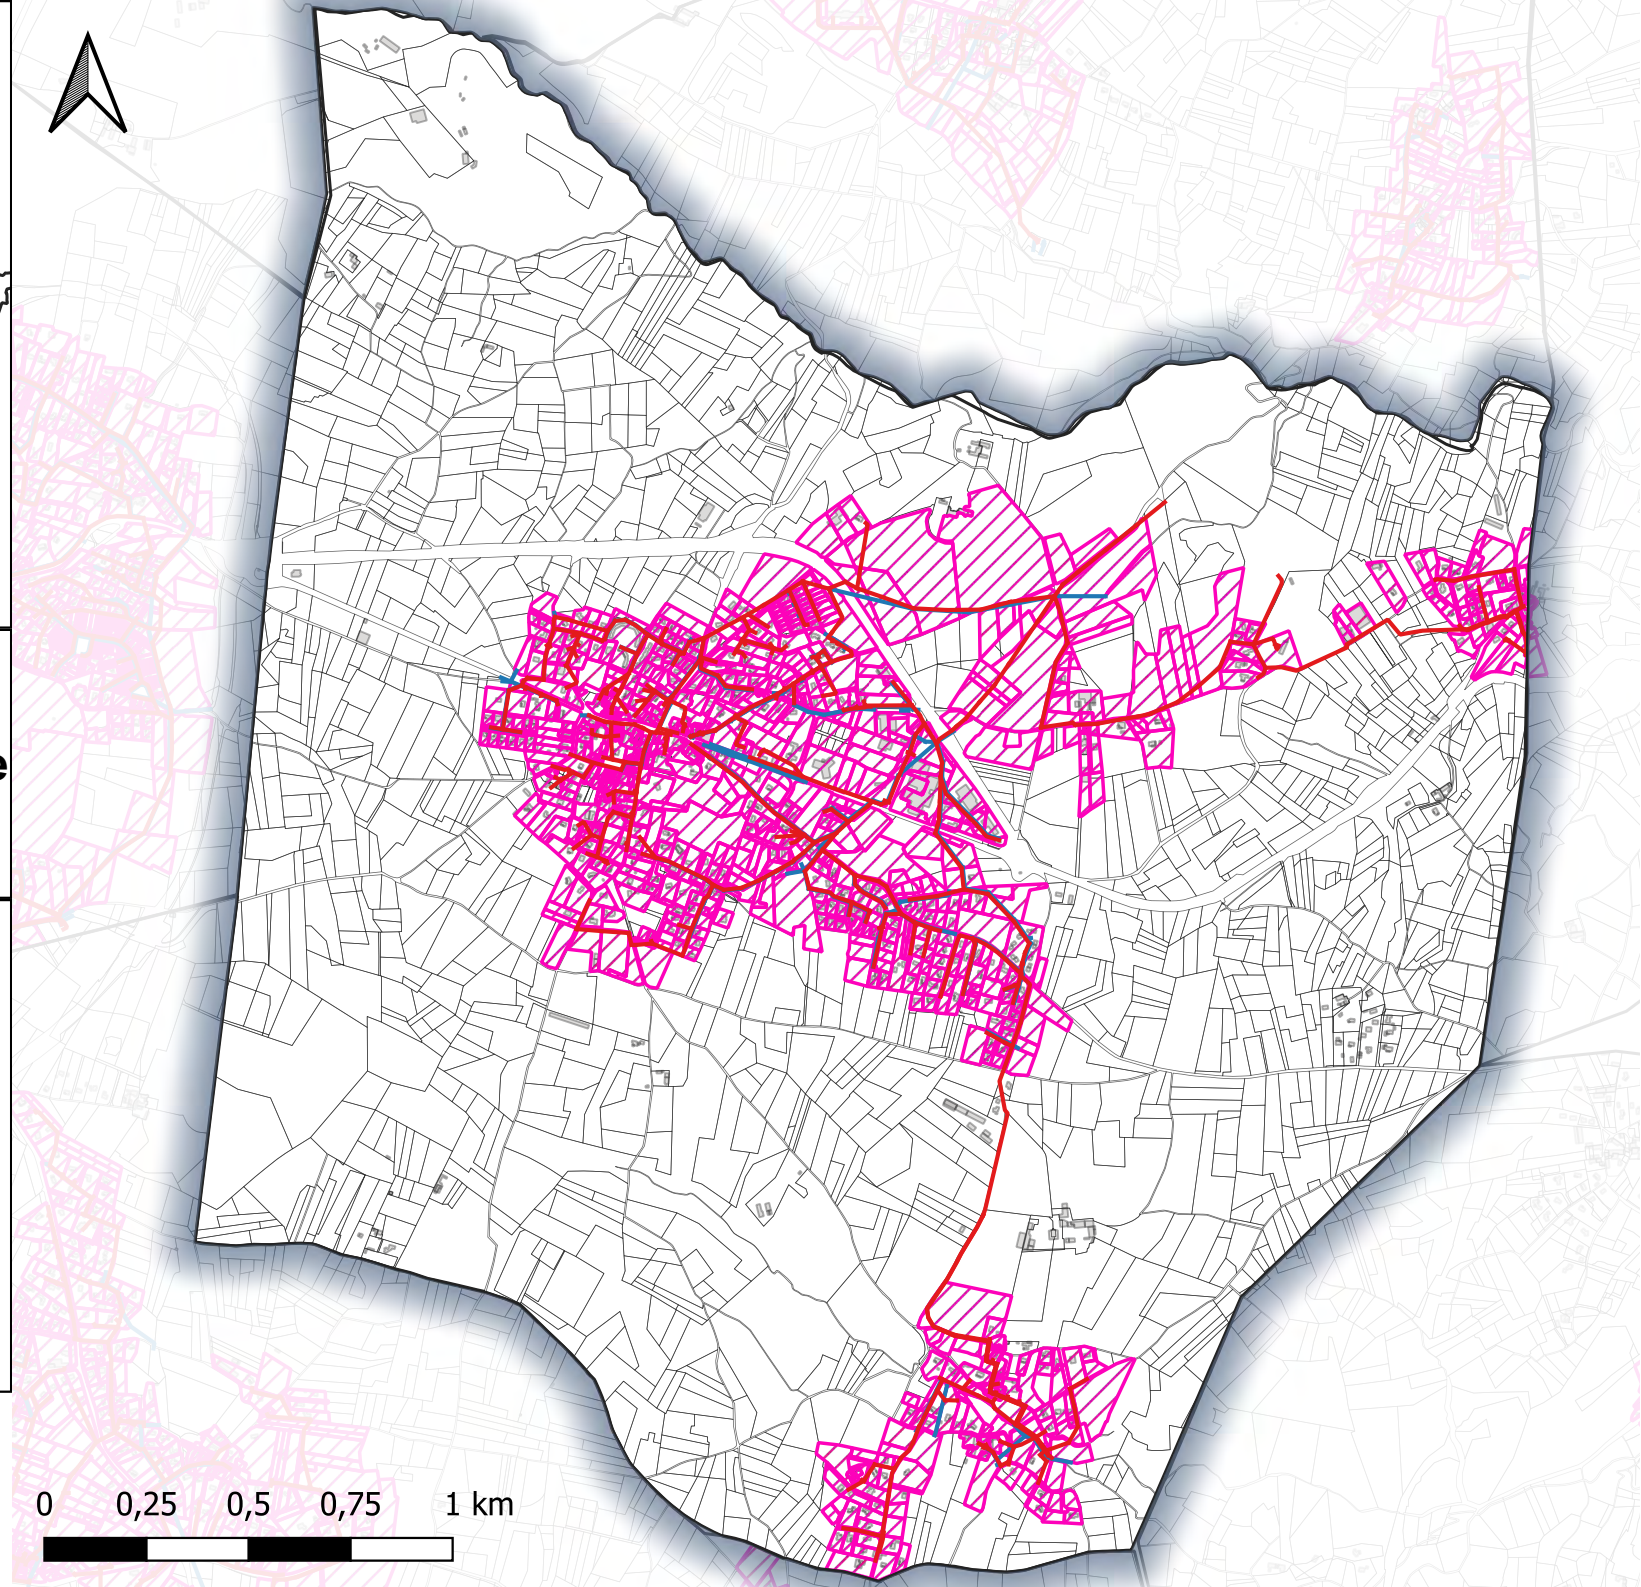

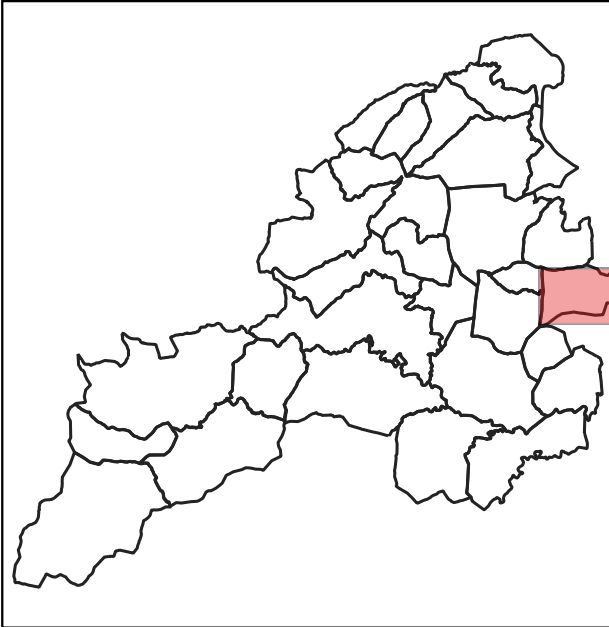



Zonage d'assainissement collectif de la commune de Saint-Désirat (2023)

Légende :

- Réseau d'eaux usées
- Réseau d'eaux pluviales
- ▨ Zone d'assainissement collectif
- Bâtiment
- Parcelle cadastrale

NB : Les parcelles bâties non intégrées au zonage d'assainissement collectif sont de facto soumises à la réalisation d'une installation non collective respectant les normes en vigueur.

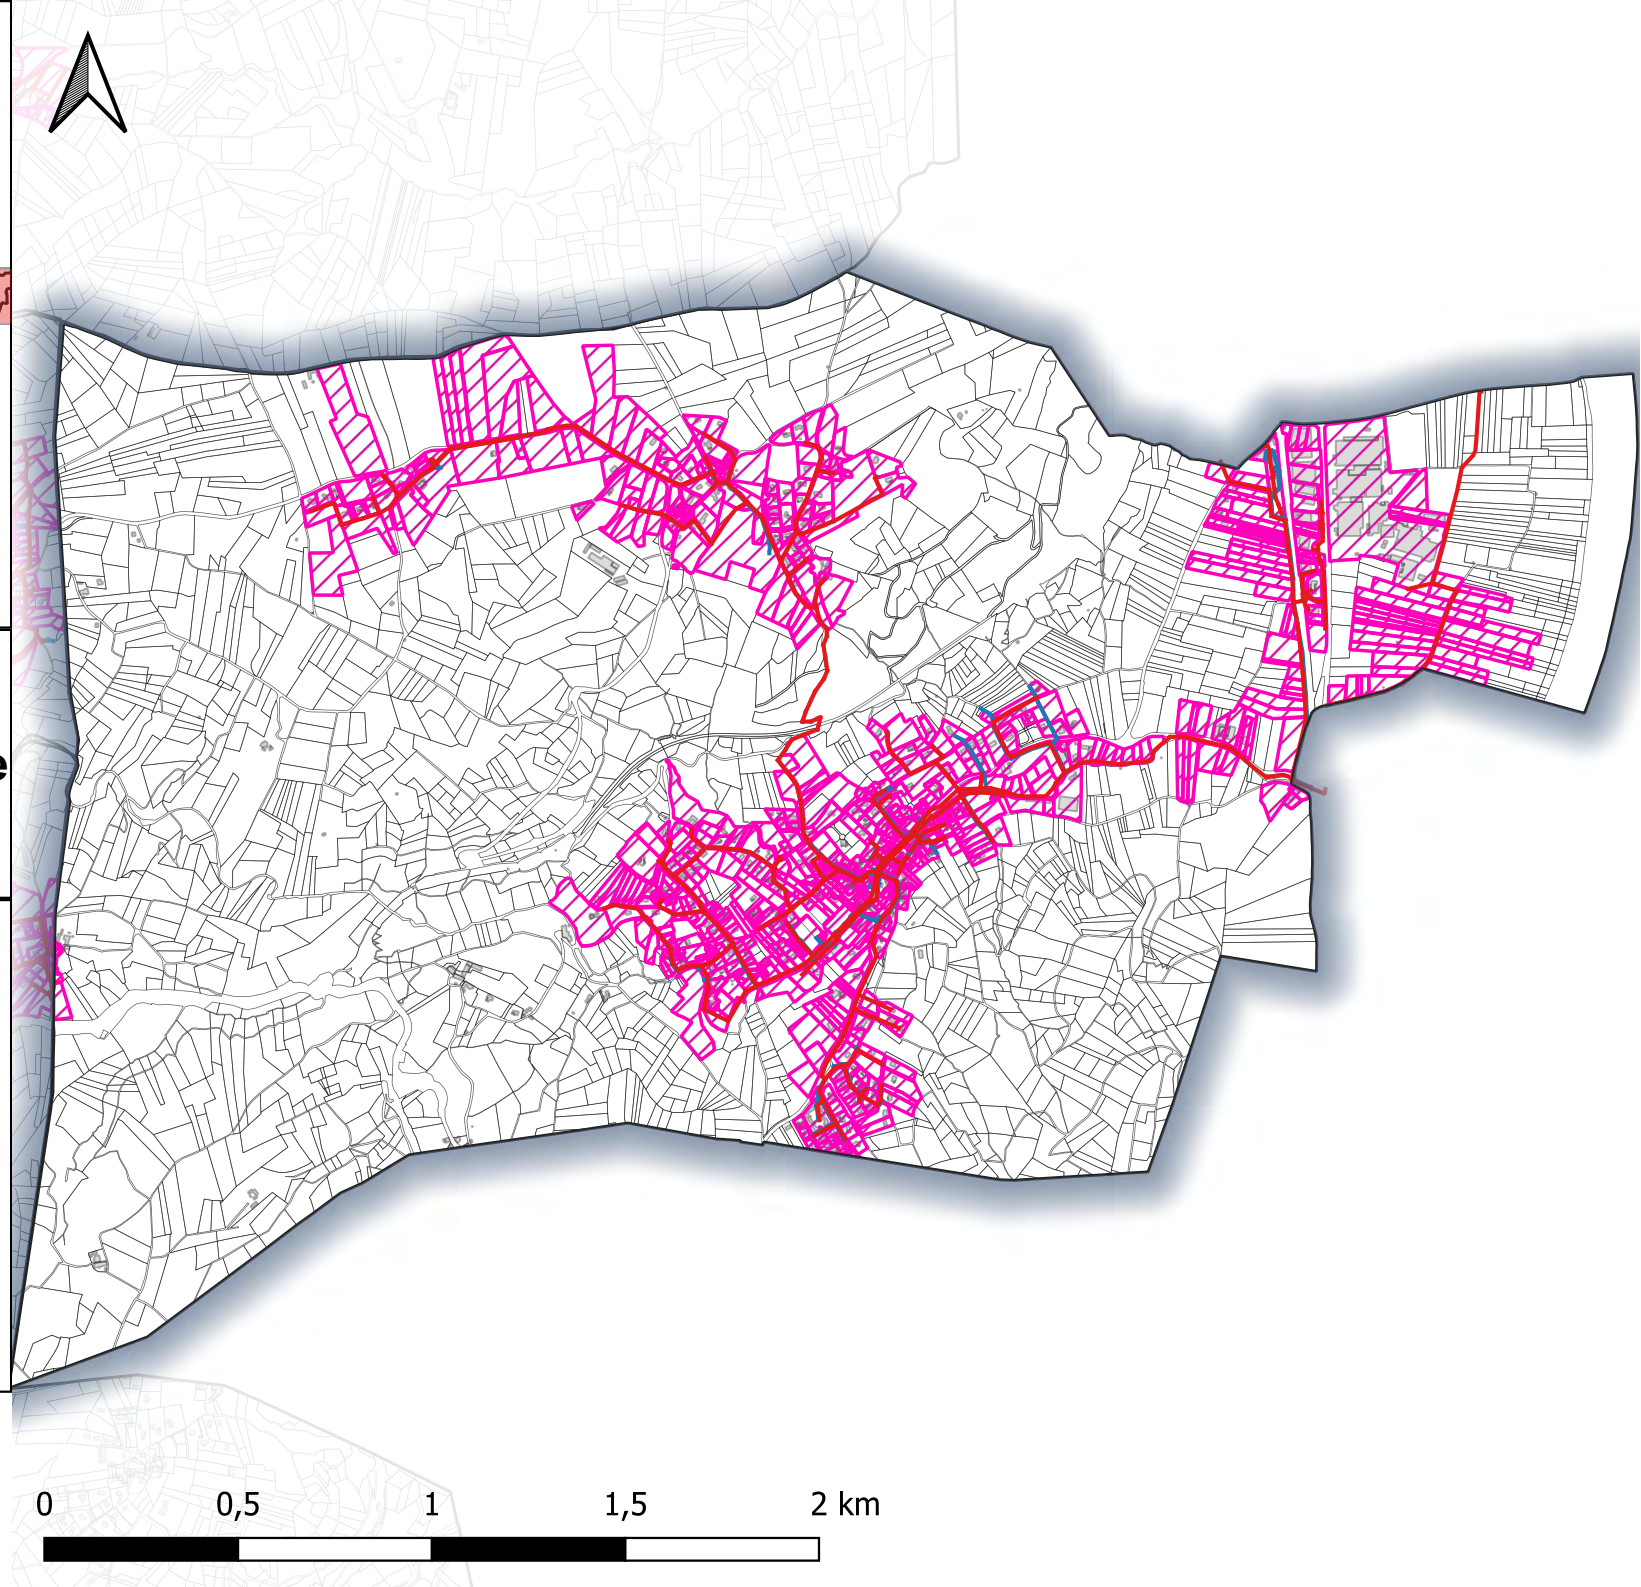

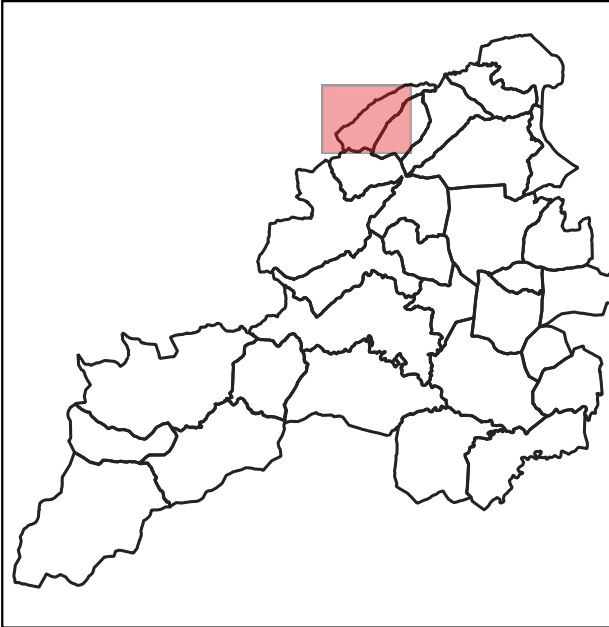



Zonage d'assainissement collectif de la commune de Saint-Jacques-d'Atticieux (2023)

Légende :

- Réseau d'eaux usées
- Réseau d'eaux pluviales
- ▨ Zone d'assainissement collectif
- Bâtiment
- Parcelle cadastrale

NB : Les parcelles bâties non intégrées au zonage d'assainissement collectif sont de facto soumises à la réalisation d'une installation non collective respectant les normes en vigueur.

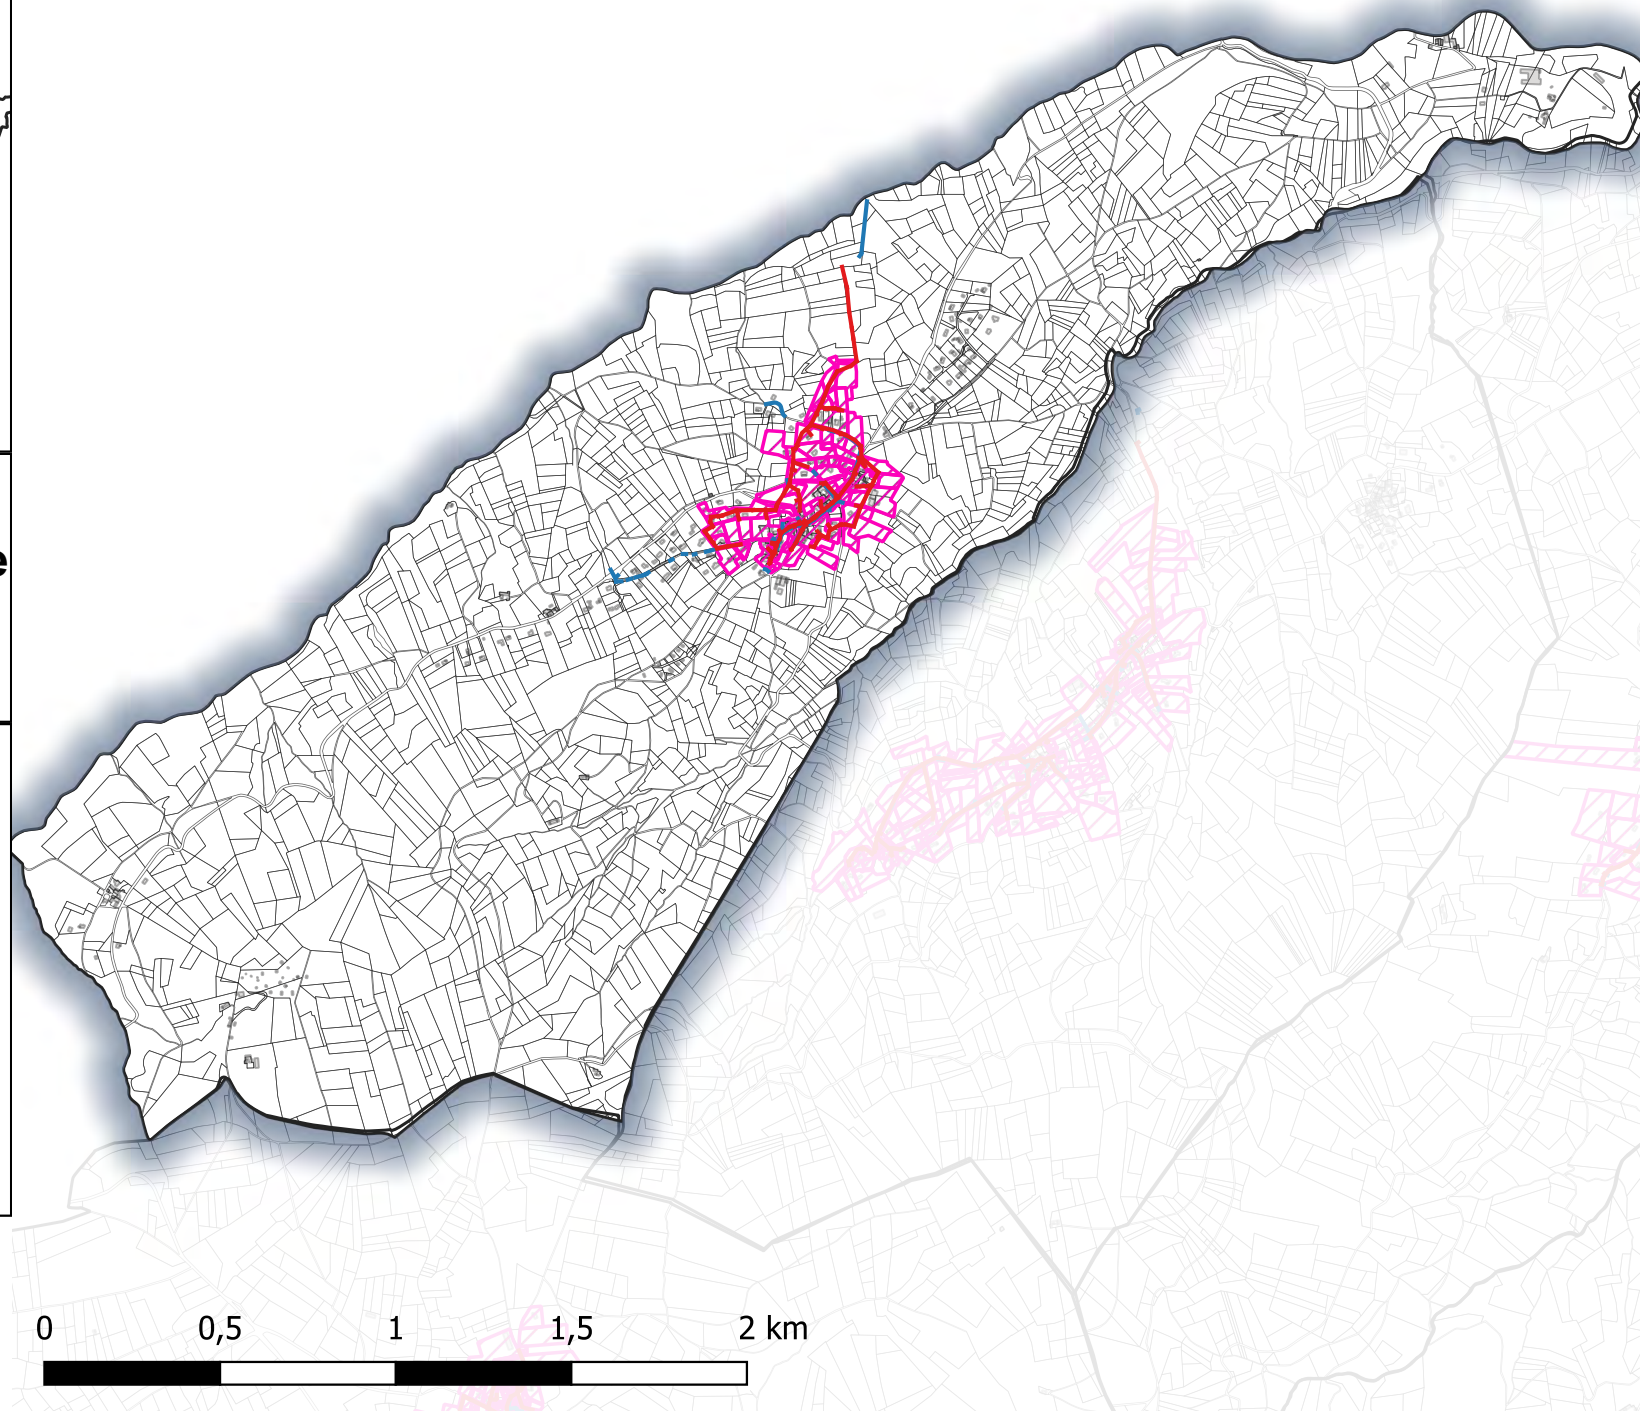

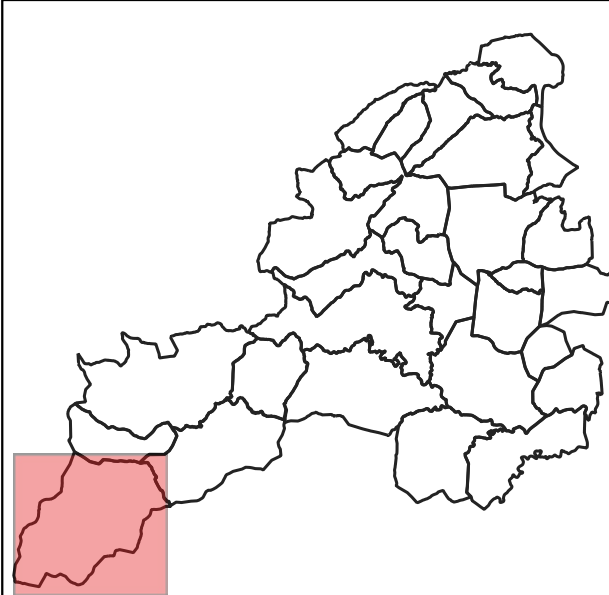



Zonage d'assainissement collectif de la commune de Saint-Julien-Vocance (2023)

Légende :

- Réseau d'eaux usées
- Réseau d'eaux pluviales
- ▨ Zone d'assainissement collectif
- Bâtiment
- Parcelle cadastrale

NB : Les parcelles bâties non intégrées au zonage d'assainissement collectif sont de facto soumises à la réalisation d'une installation non collective respectant les normes en vigueur.

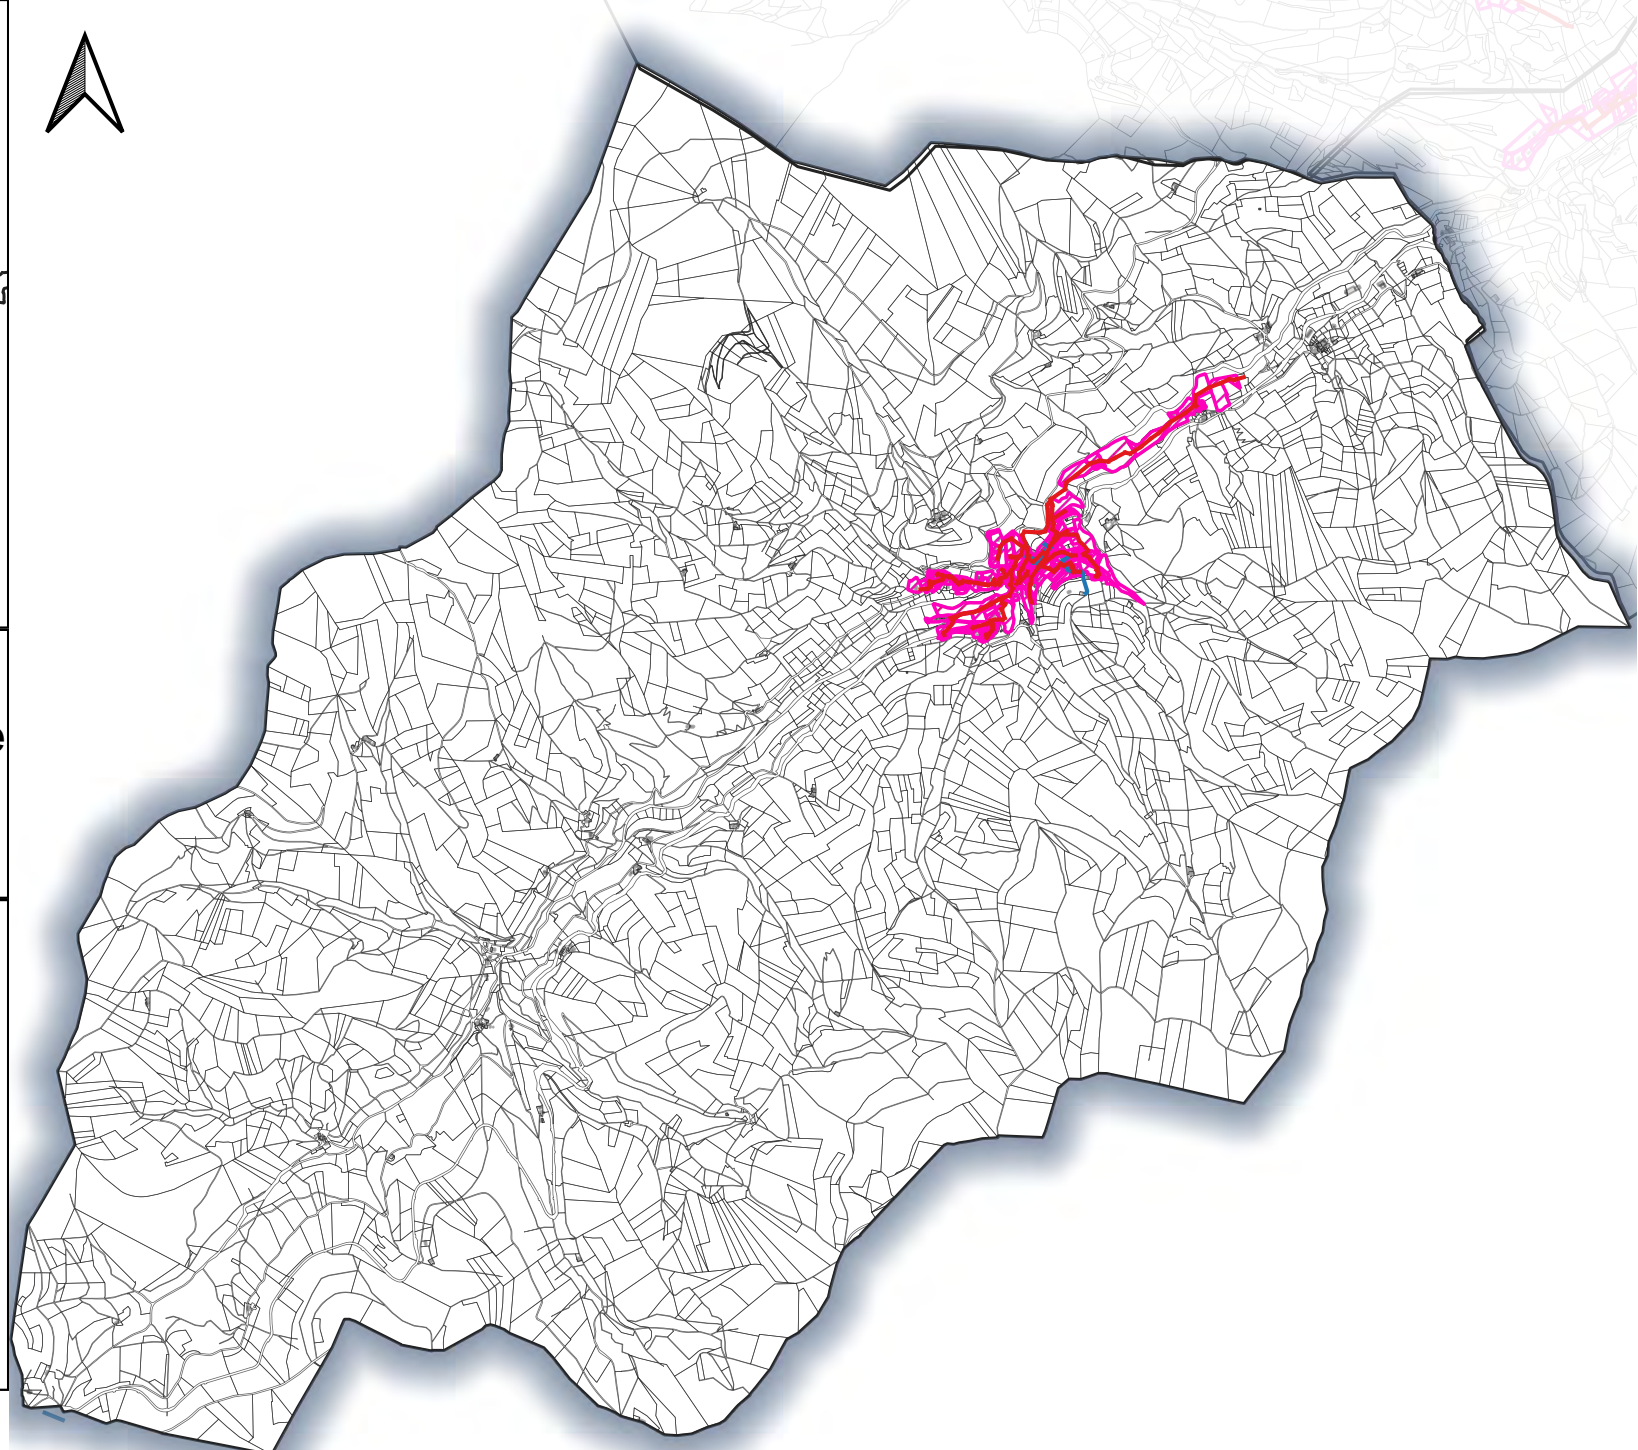

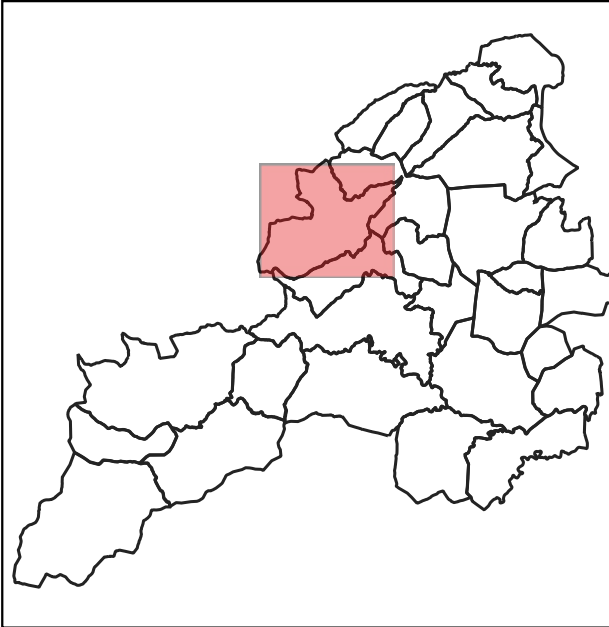



Zonage d'assainissement collectif de la commune de Saint-Marcel-lès-Annonay (2023)

Légende :

- Réseau d'eaux usées
- Réseau d'eaux pluviales
- ▨ Zone d'assainissement collectif
- Bâtiment
- Parcelle cadastrale

NB : Les parcelles bâties non intégrées au zonage d'assainissement collectif sont de facto soumises à la réalisation d'une installation non collective respectant les normes en vigueur.

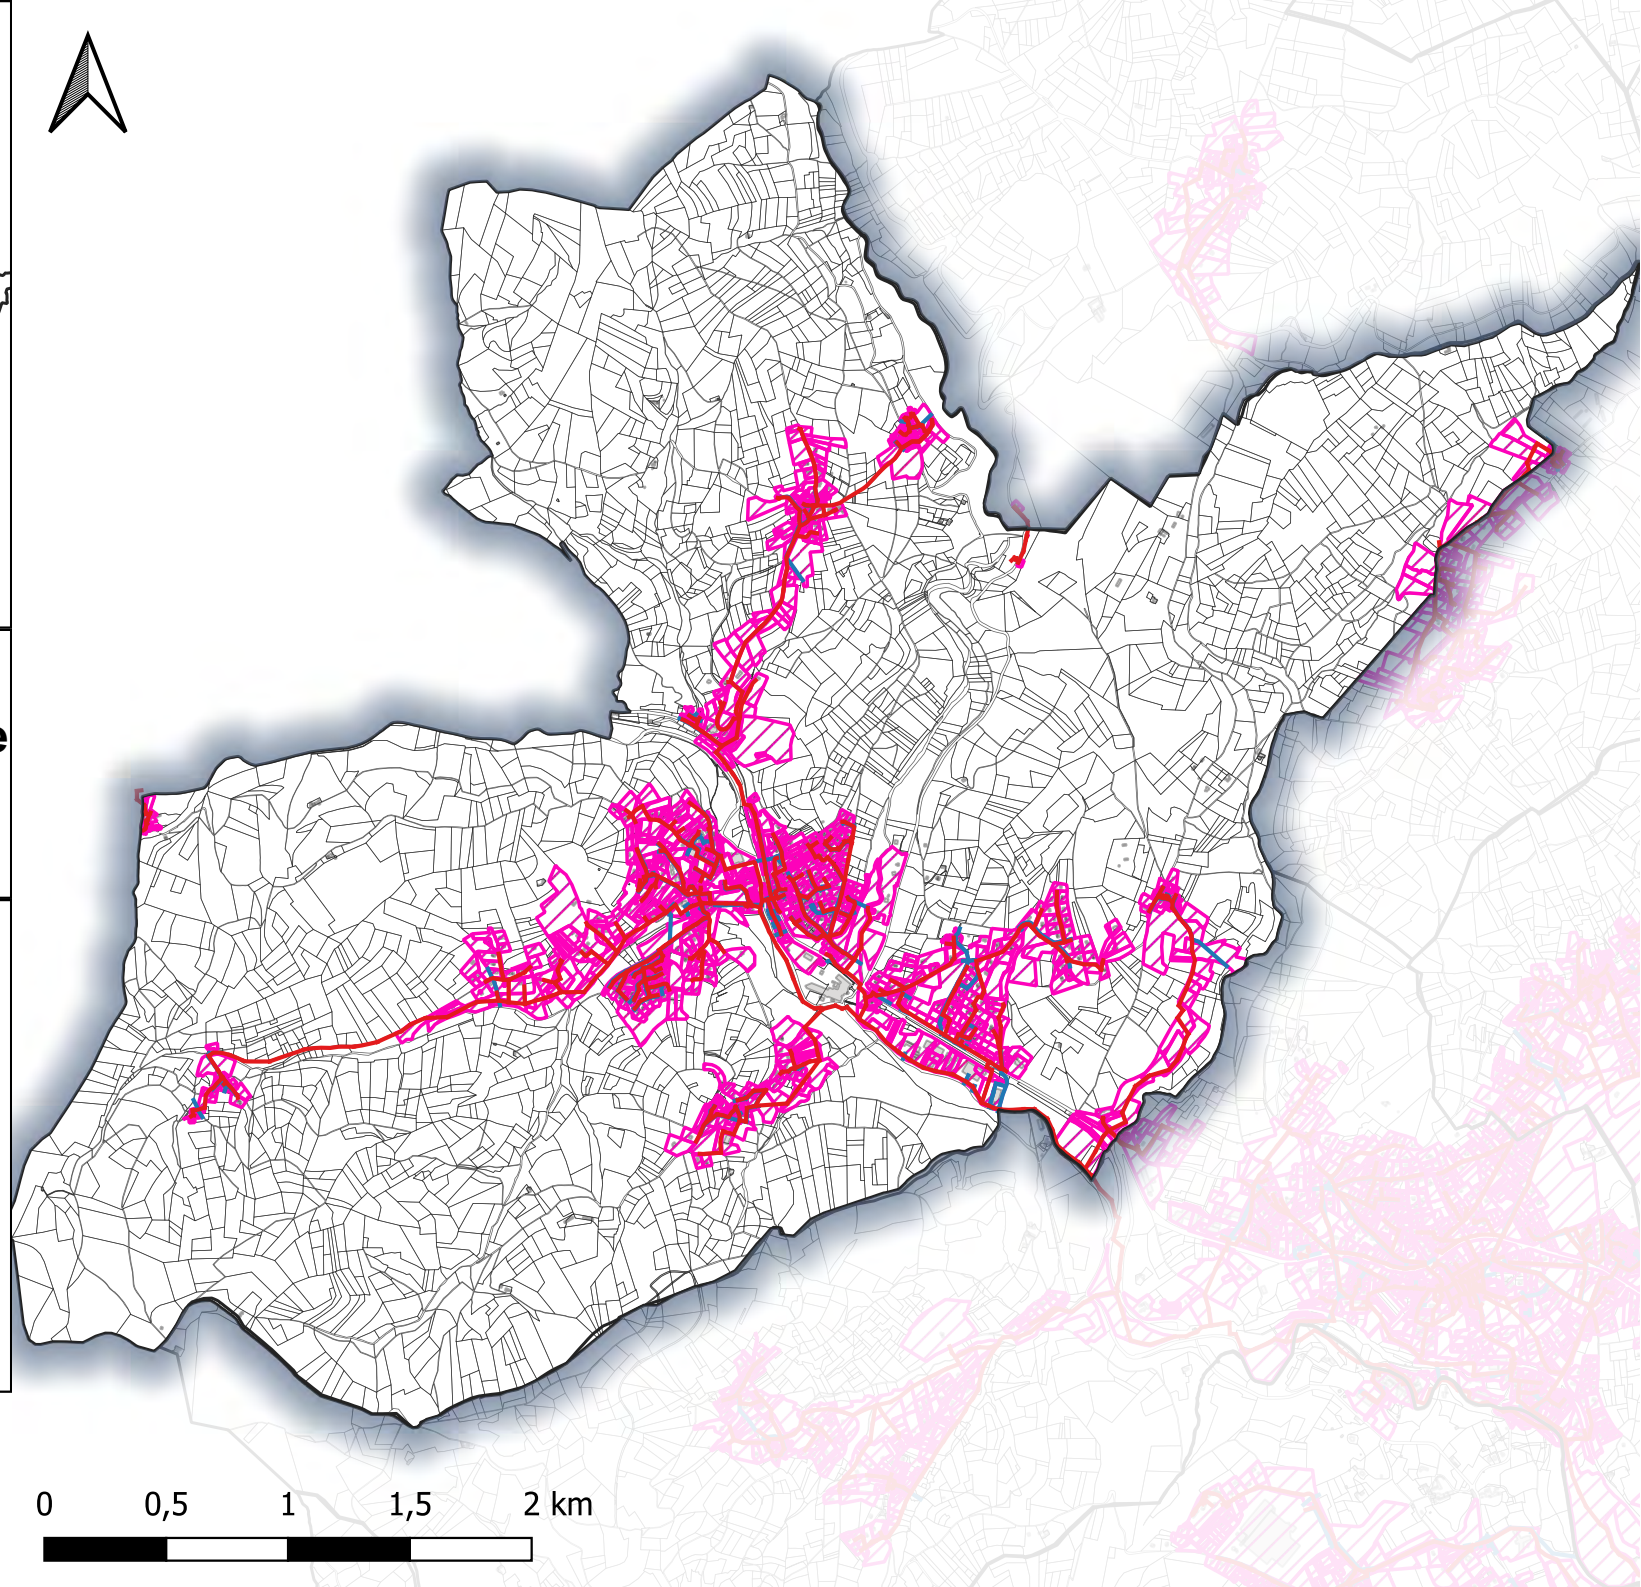

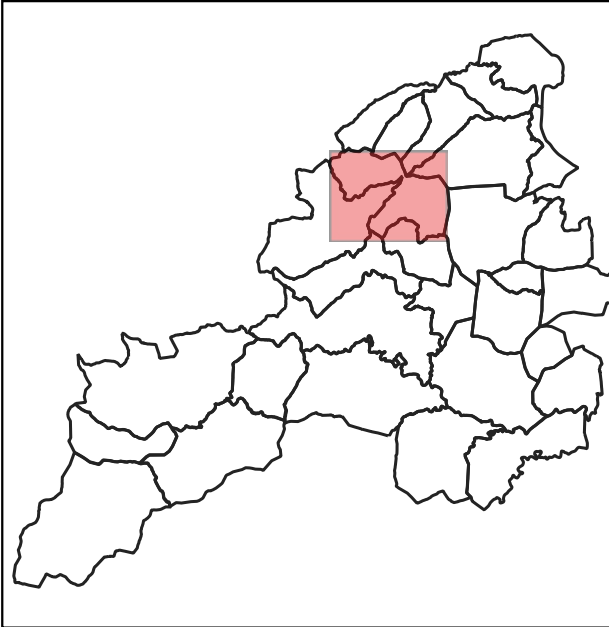



Zonage d'assainissement collectif de la commune de Savas (2023)

Légende :

- Réseau d'eaux usées
- Réseau d'eaux pluviales
- ▨ Zone d'assainissement collectif
- Bâtiment
- Parcelle cadastrale

NB : Les parcelles bâties non intégrées au zonage d'assainissement collectif sont de facto soumises à la réalisation d'une installation non collective respectant les normes en vigueur.

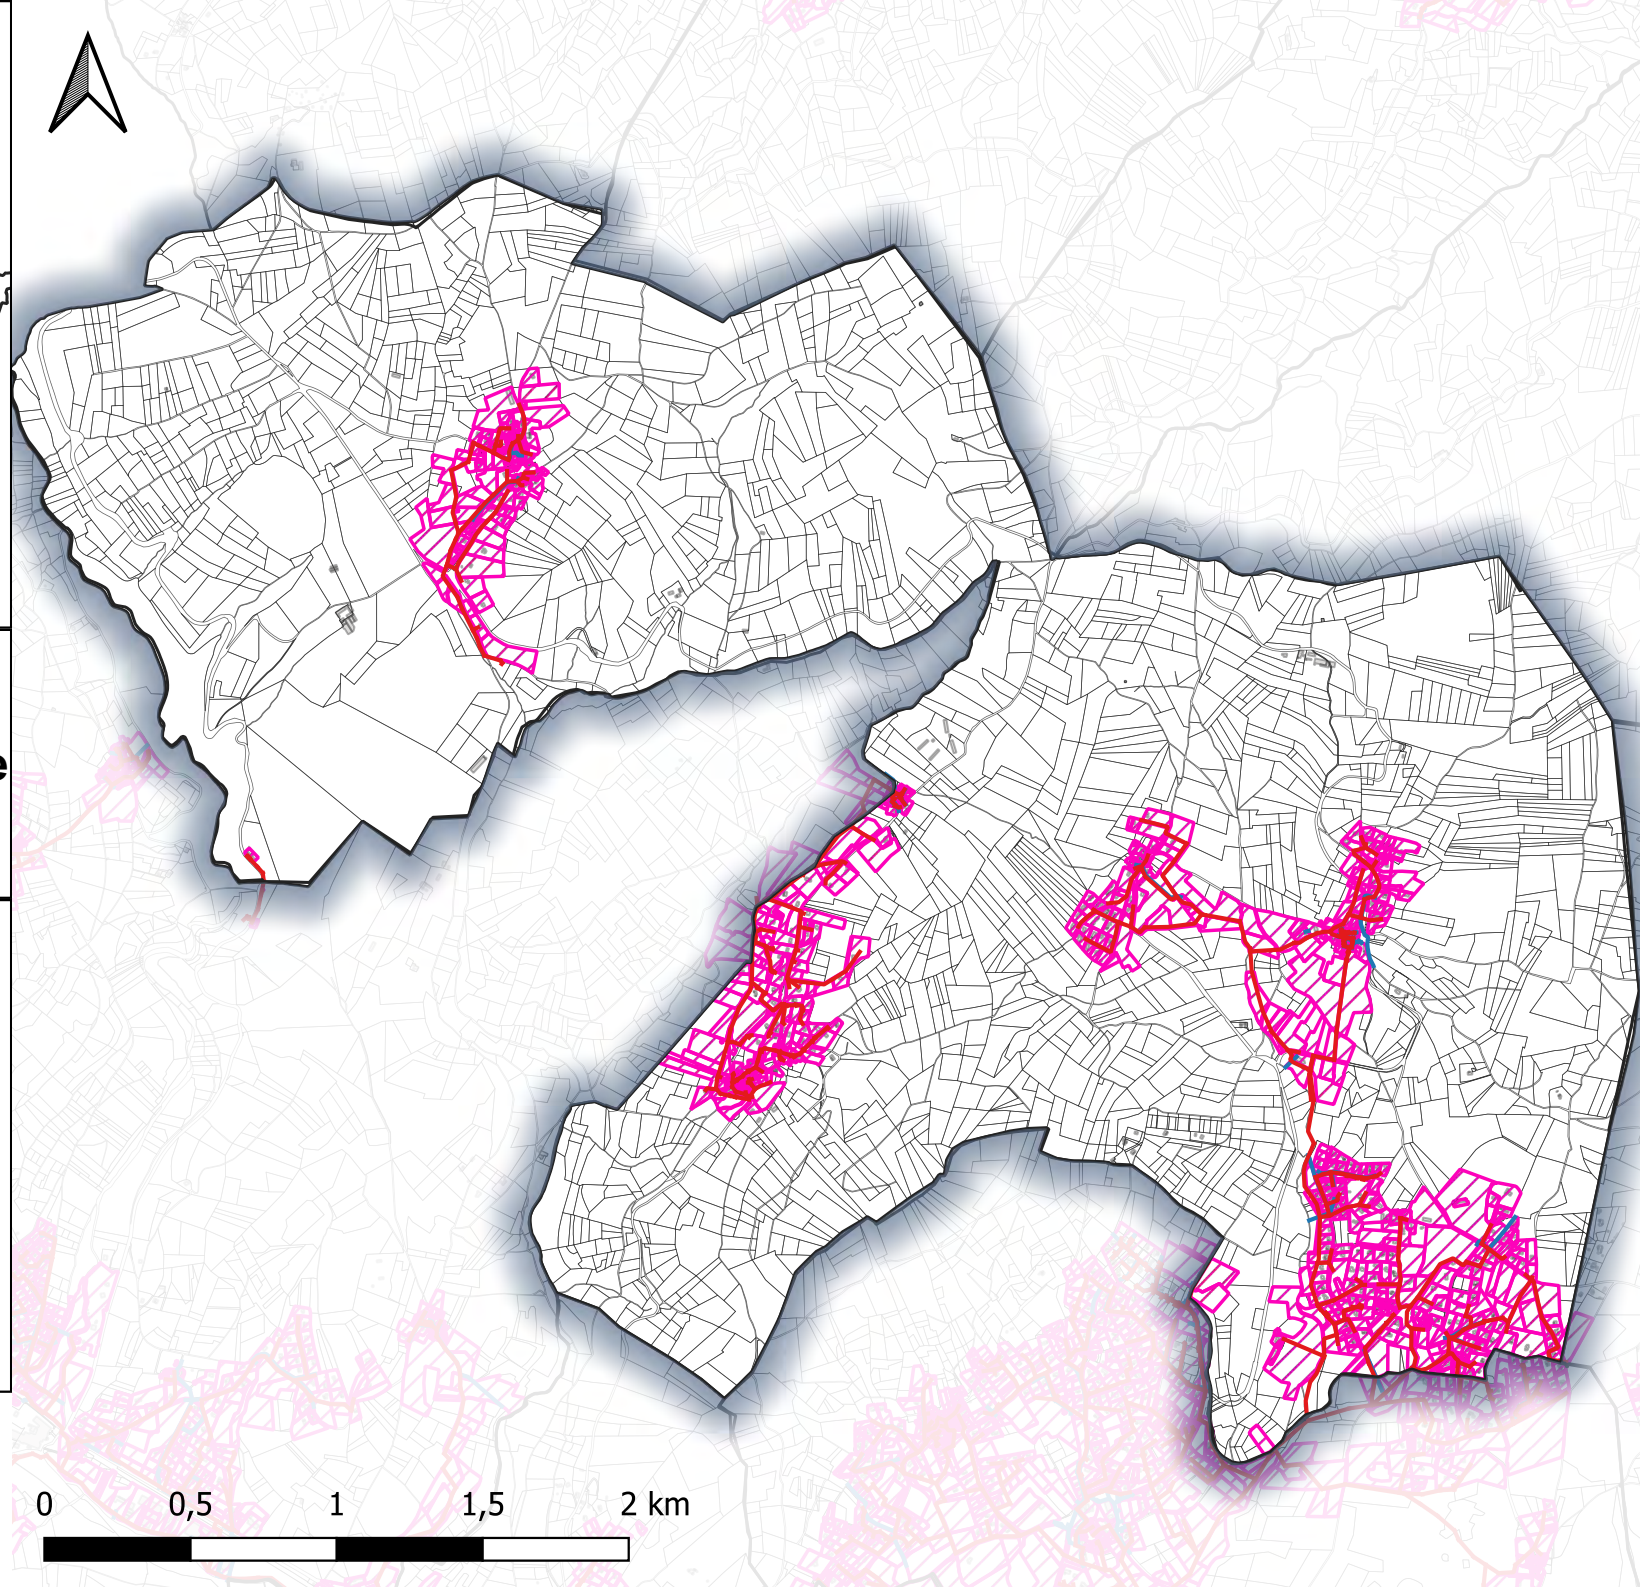

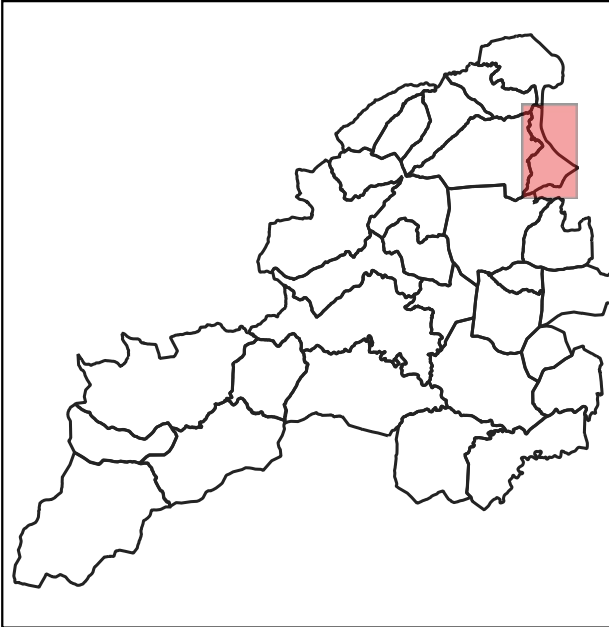



Zonage d'assainissement collectif de la commune de Serrières (2023)

Légende :

- Réseau d'eaux usées
- Réseau d'eaux pluviales
- ▨ Zone d'assainissement collectif
- Bâtiment
- Parcelle cadastrale

NB : Les parcelles bâties non intégrées au zonage d'assainissement collectif sont de facto soumises à la réalisation d'une installation non collective respectant les normes en vigueur.

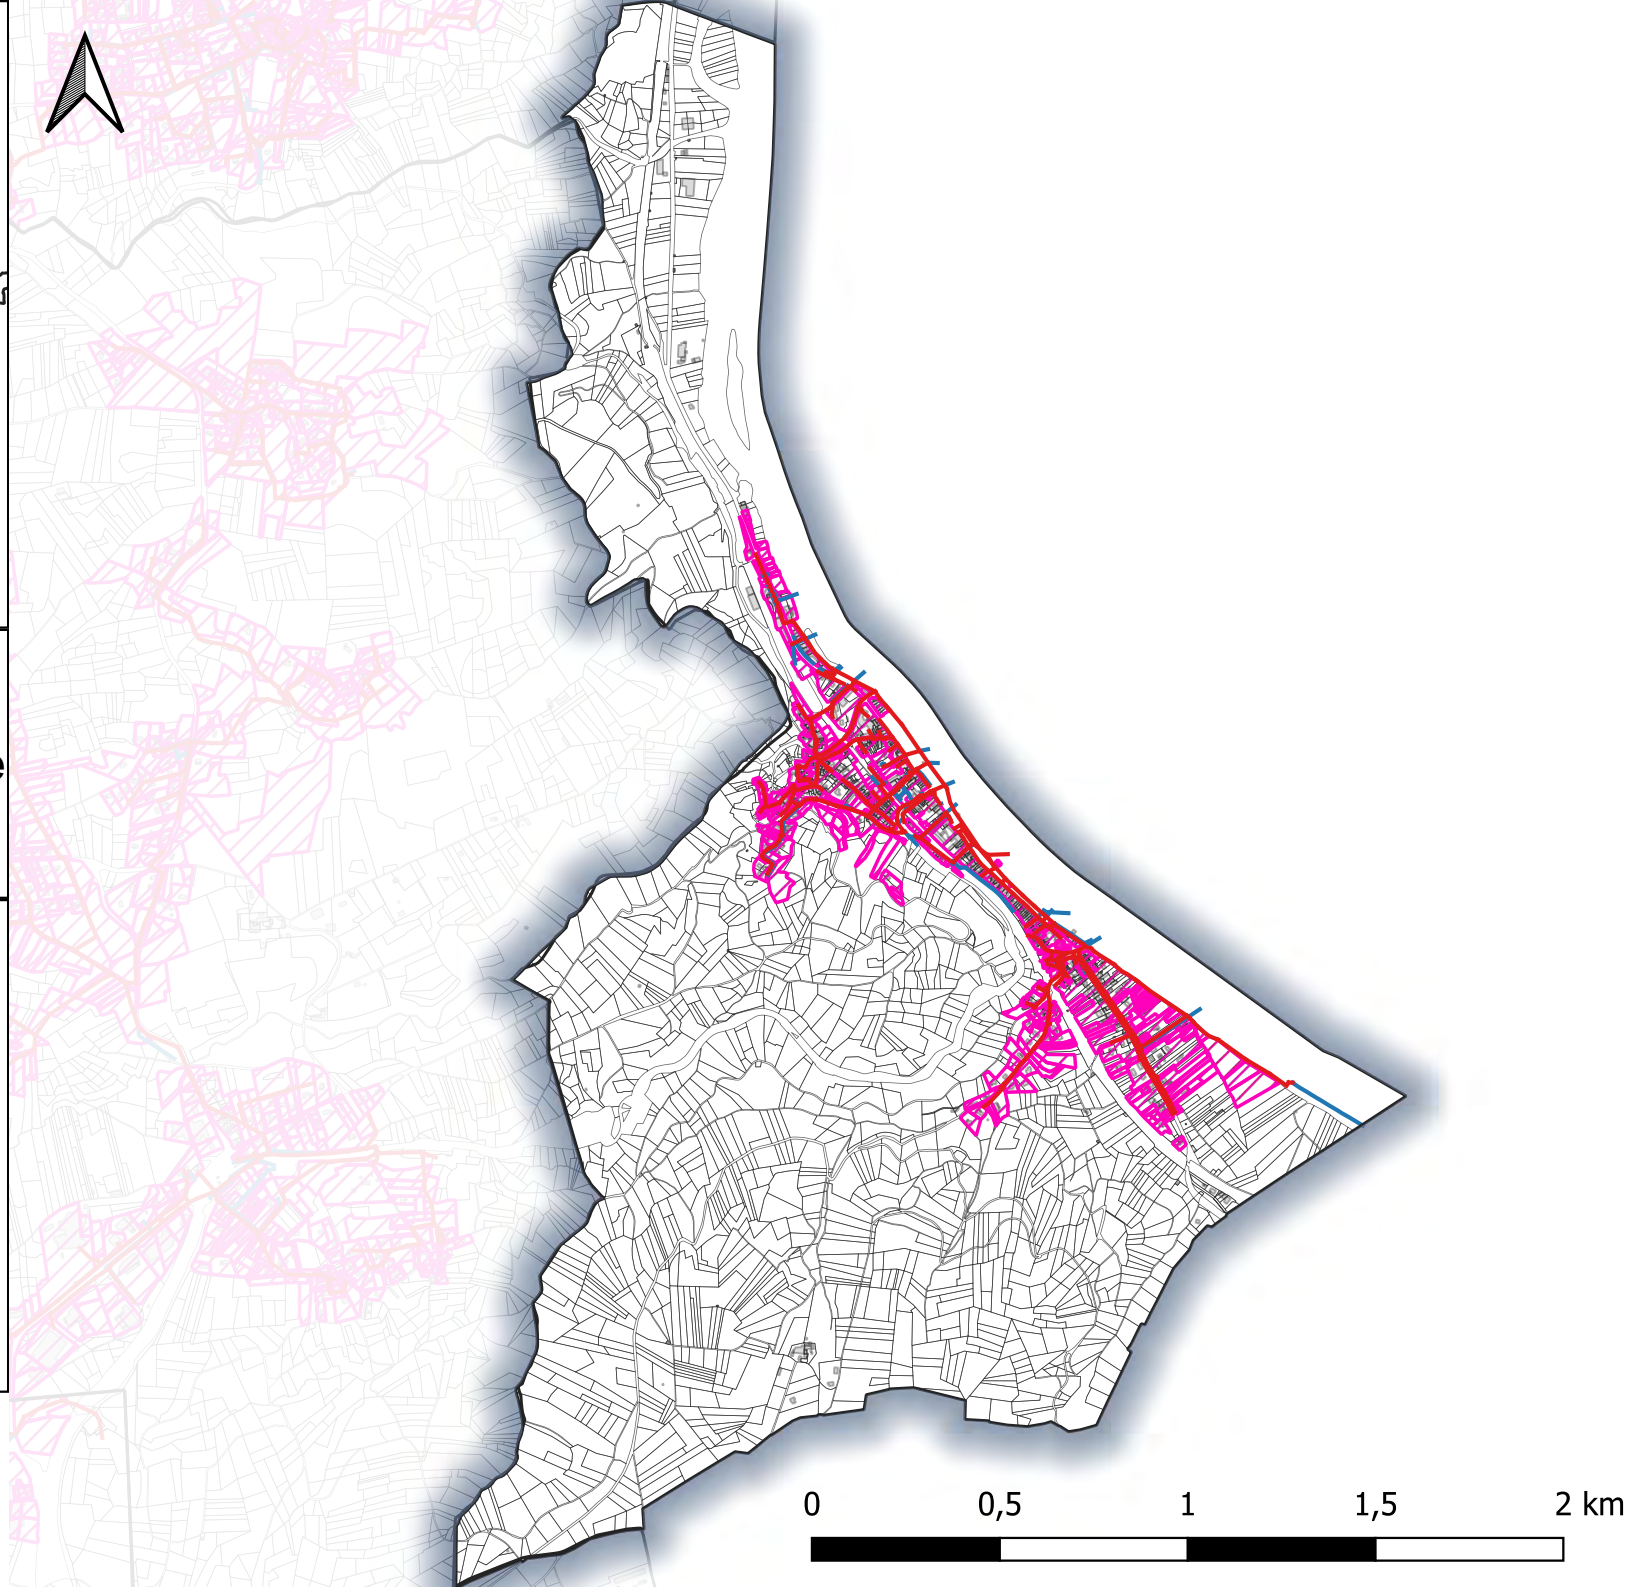

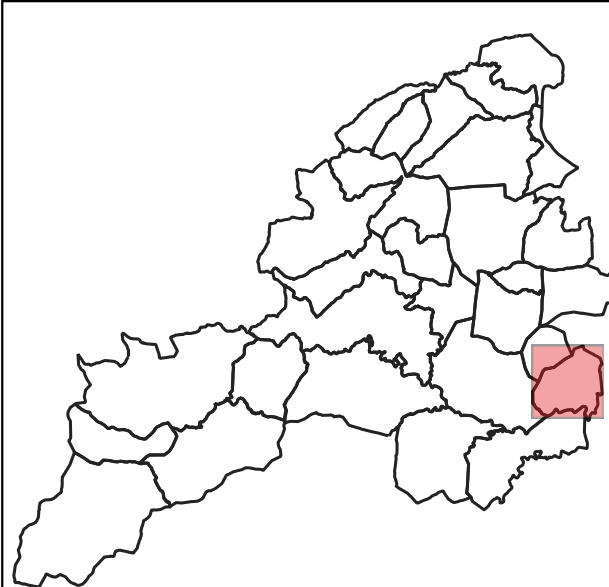


Zonage d'assainissement collectif de la commune de Talencieux (2023)

Légende :

- Réseau d'eaux usées
- Réseau d'eaux pluviales
- ▨ Zone d'assainissement collectif
- Bâtiment
- Parcelle cadastrale

NB : Les parcelles bâties non intégrées au zonage d'assainissement collectif sont de facto soumises à la réalisation d'une installation non collective respectant les normes en vigueur.

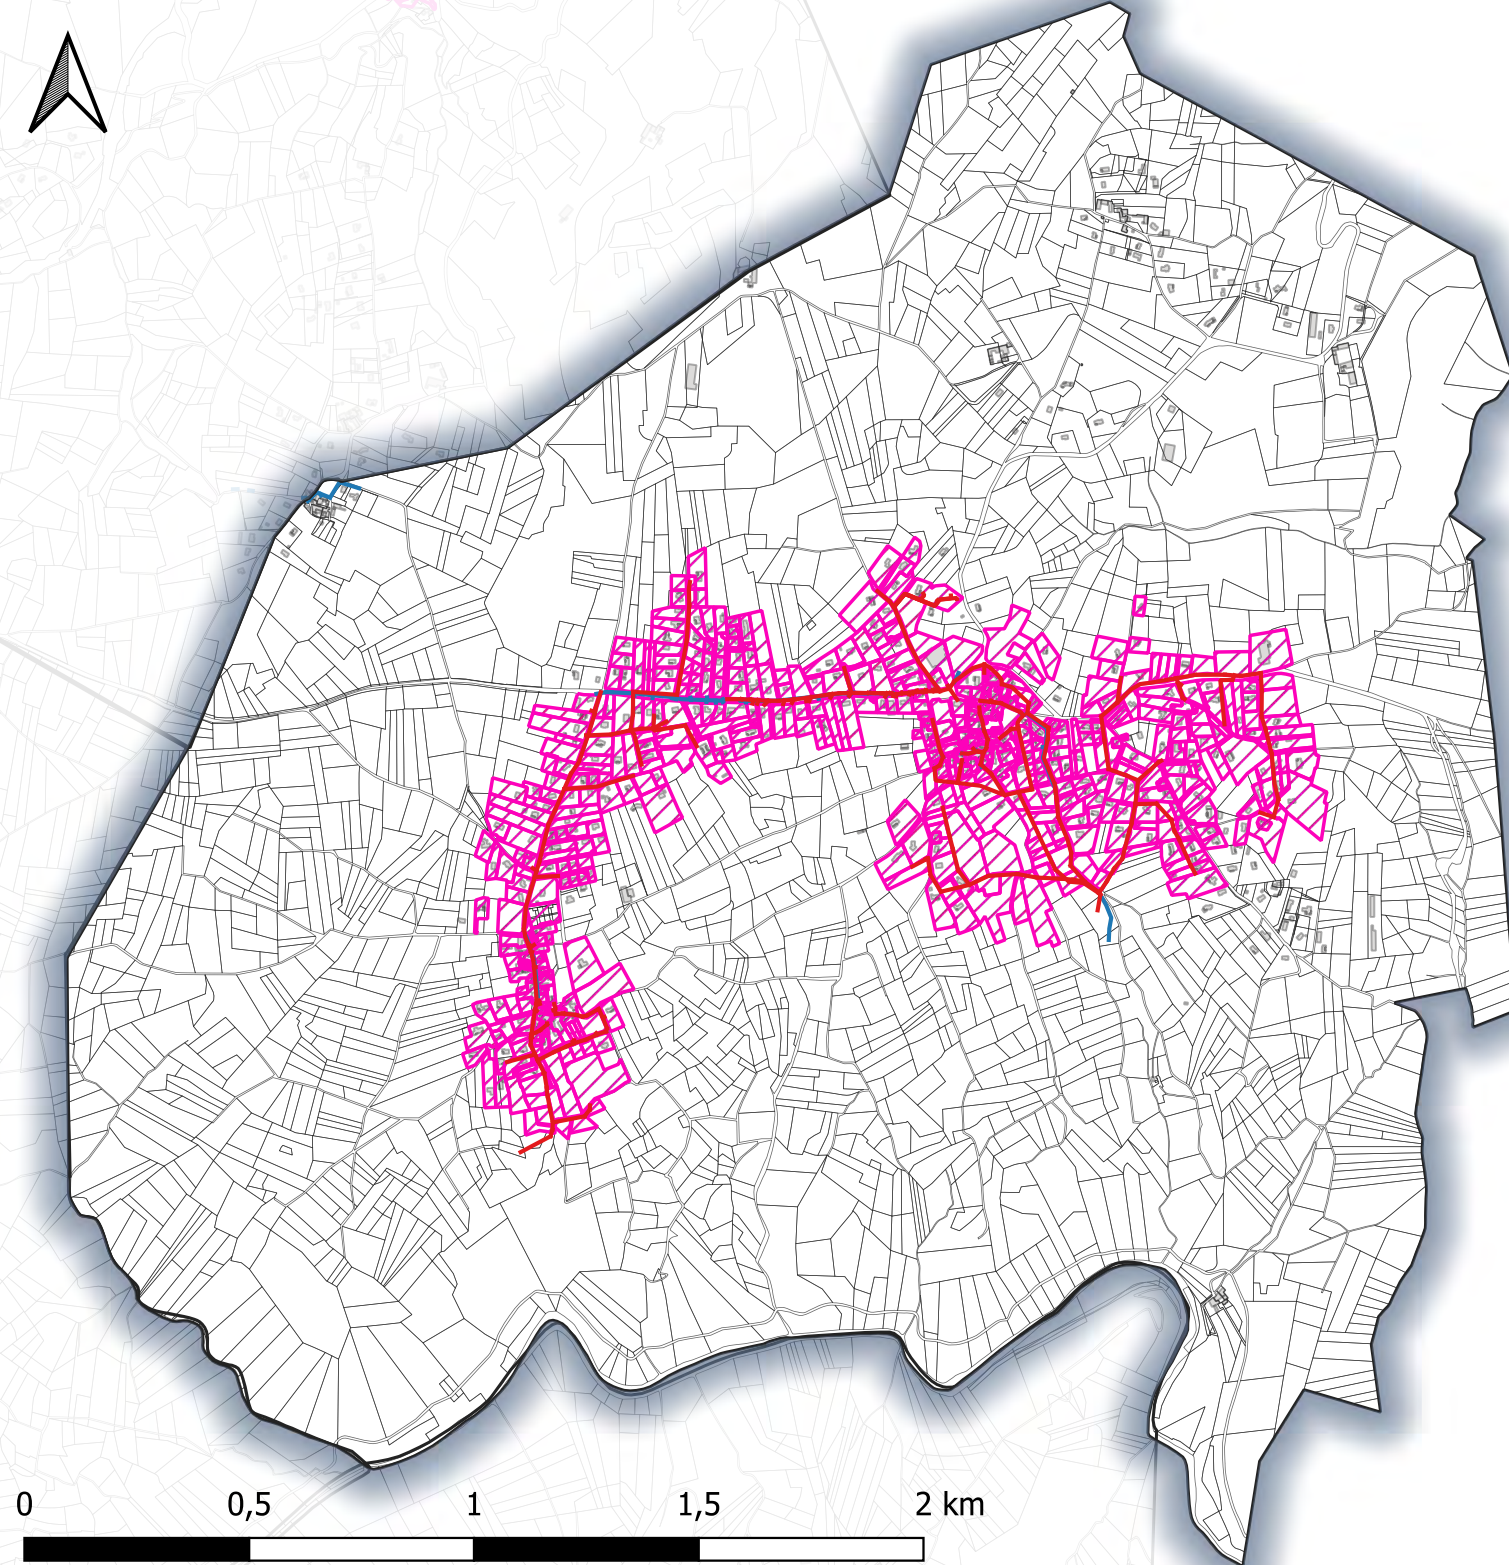




Zonage d'assainissement collectif de la commune de Thorrenc (2023)

Légende :

- Réseau d'eaux usées
- Réseau d'eaux pluviales
- ▨ Zone d'assainissement collectif
- Bâtiment
- Parcelle cadastrale

NB : Les parcelles bâties non intégrées au zonage d'assainissement collectif sont de facto soumises à la réalisation d'une installation non collective respectant les normes en vigueur.



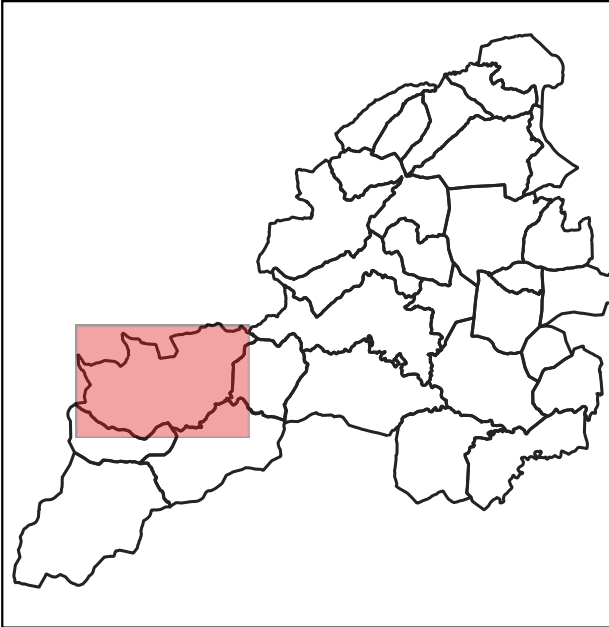



Zonage d'assainissement collectif de la commune de Vanosc (2023)

Légende :

-  Réseau d'eaux usées
-  Réseau d'eaux pluviales
-  Zone d'assainissement collectif
-  Bâtiment
-  Parcelle cadastrale

NB : Les parcelles bâties non intégrées au zonage d'assainissement collectif sont de facto soumises à la réalisation d'une installation non collective respectant les normes en vigueur.

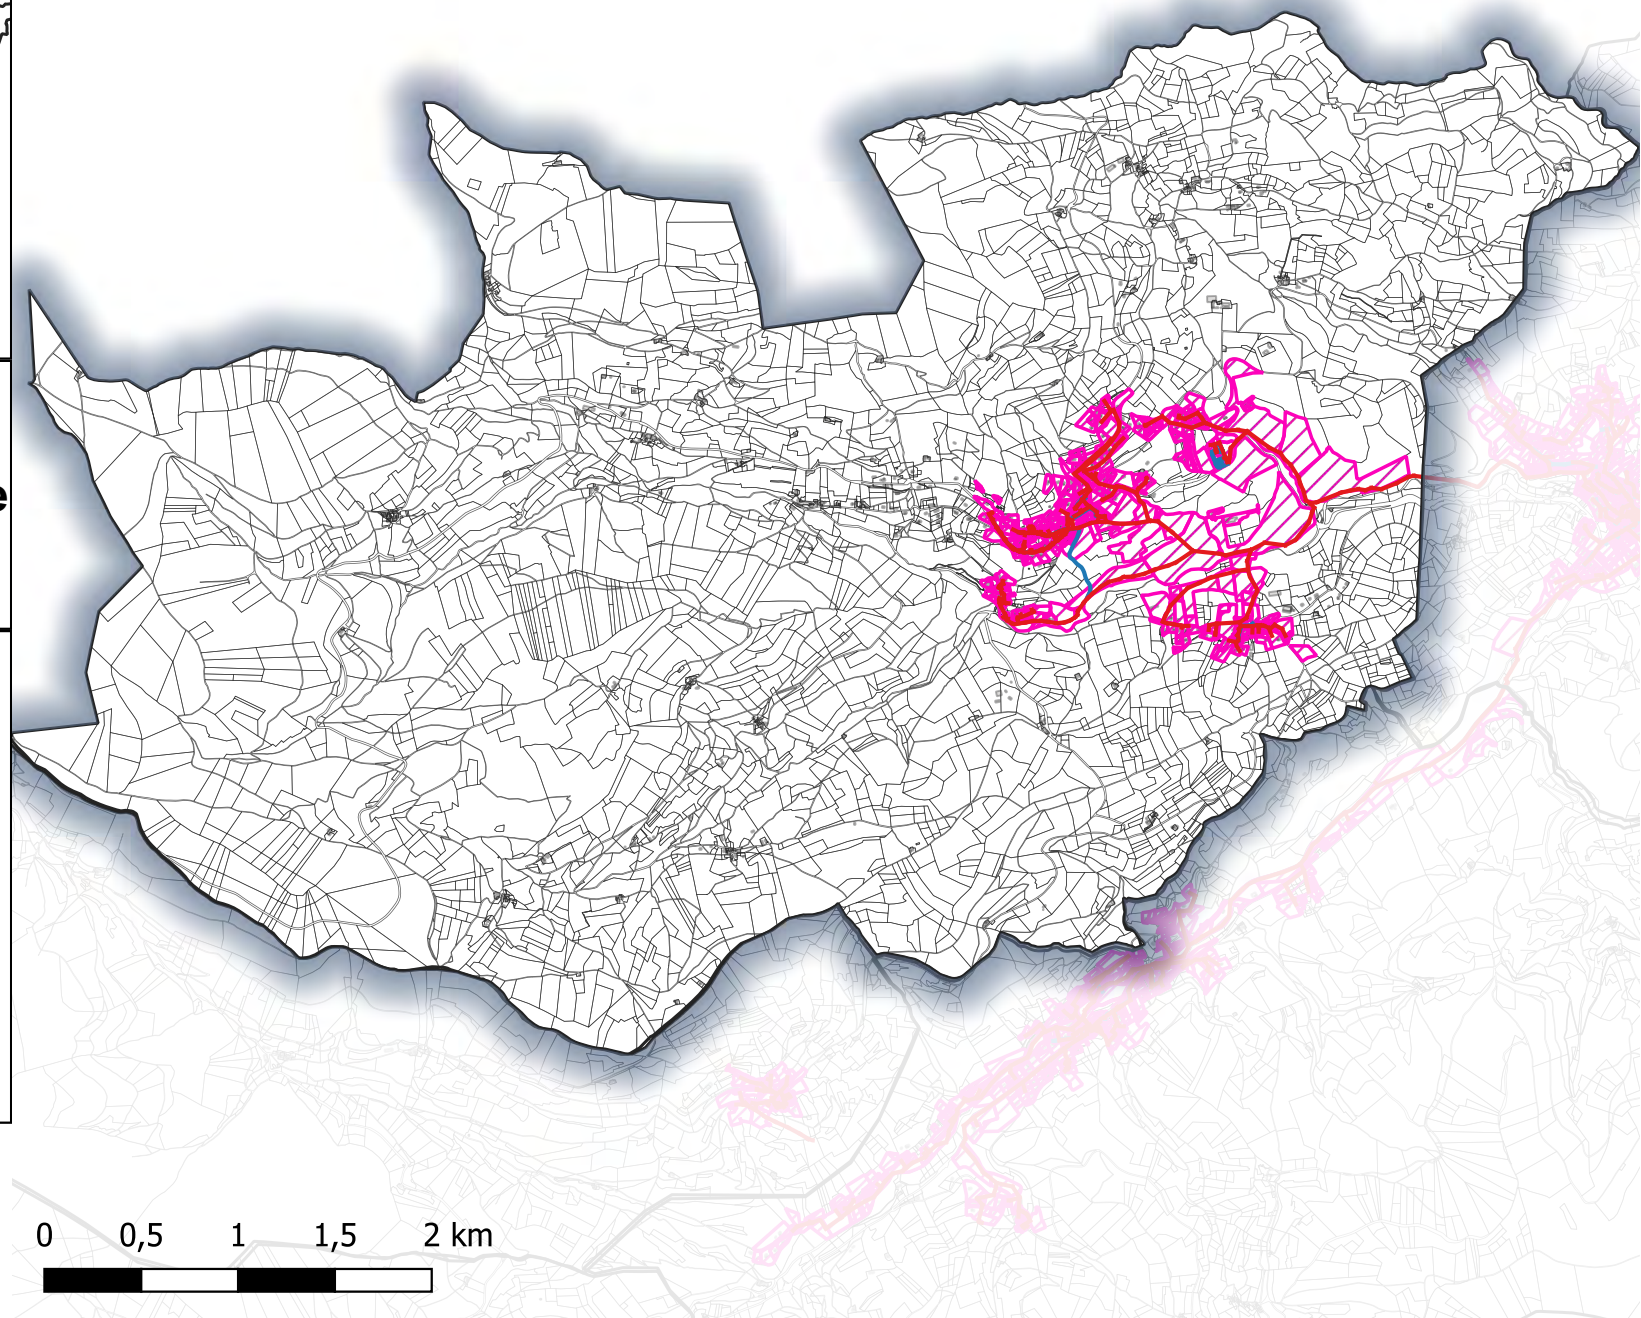

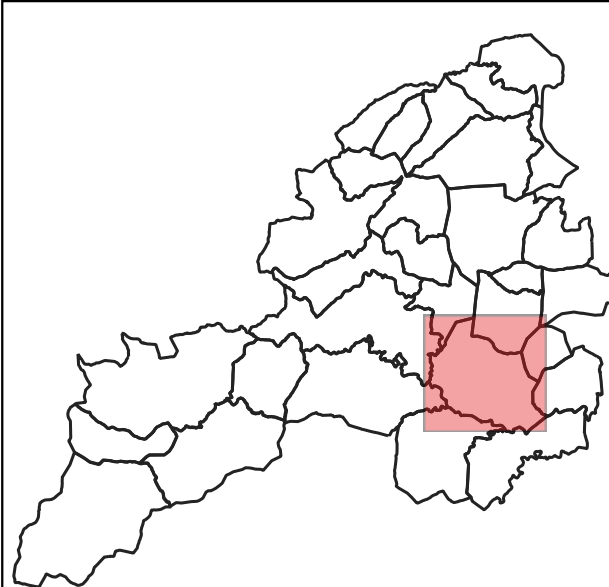



Zonage d'assainissement collectif de la commune de Vernosc-lès-Annonay (2023)

Légende :

- Réseau d'eaux usées
- Réseau d'eaux pluviales
- ▨ Zone d'assainissement collectif
- Bâtiment
- Parcelle cadastrale

NB : Les parcelles bâties non intégrées au zonage d'assainissement collectif sont de facto soumises à la réalisation d'une installation non collective respectant les normes en vigueur.

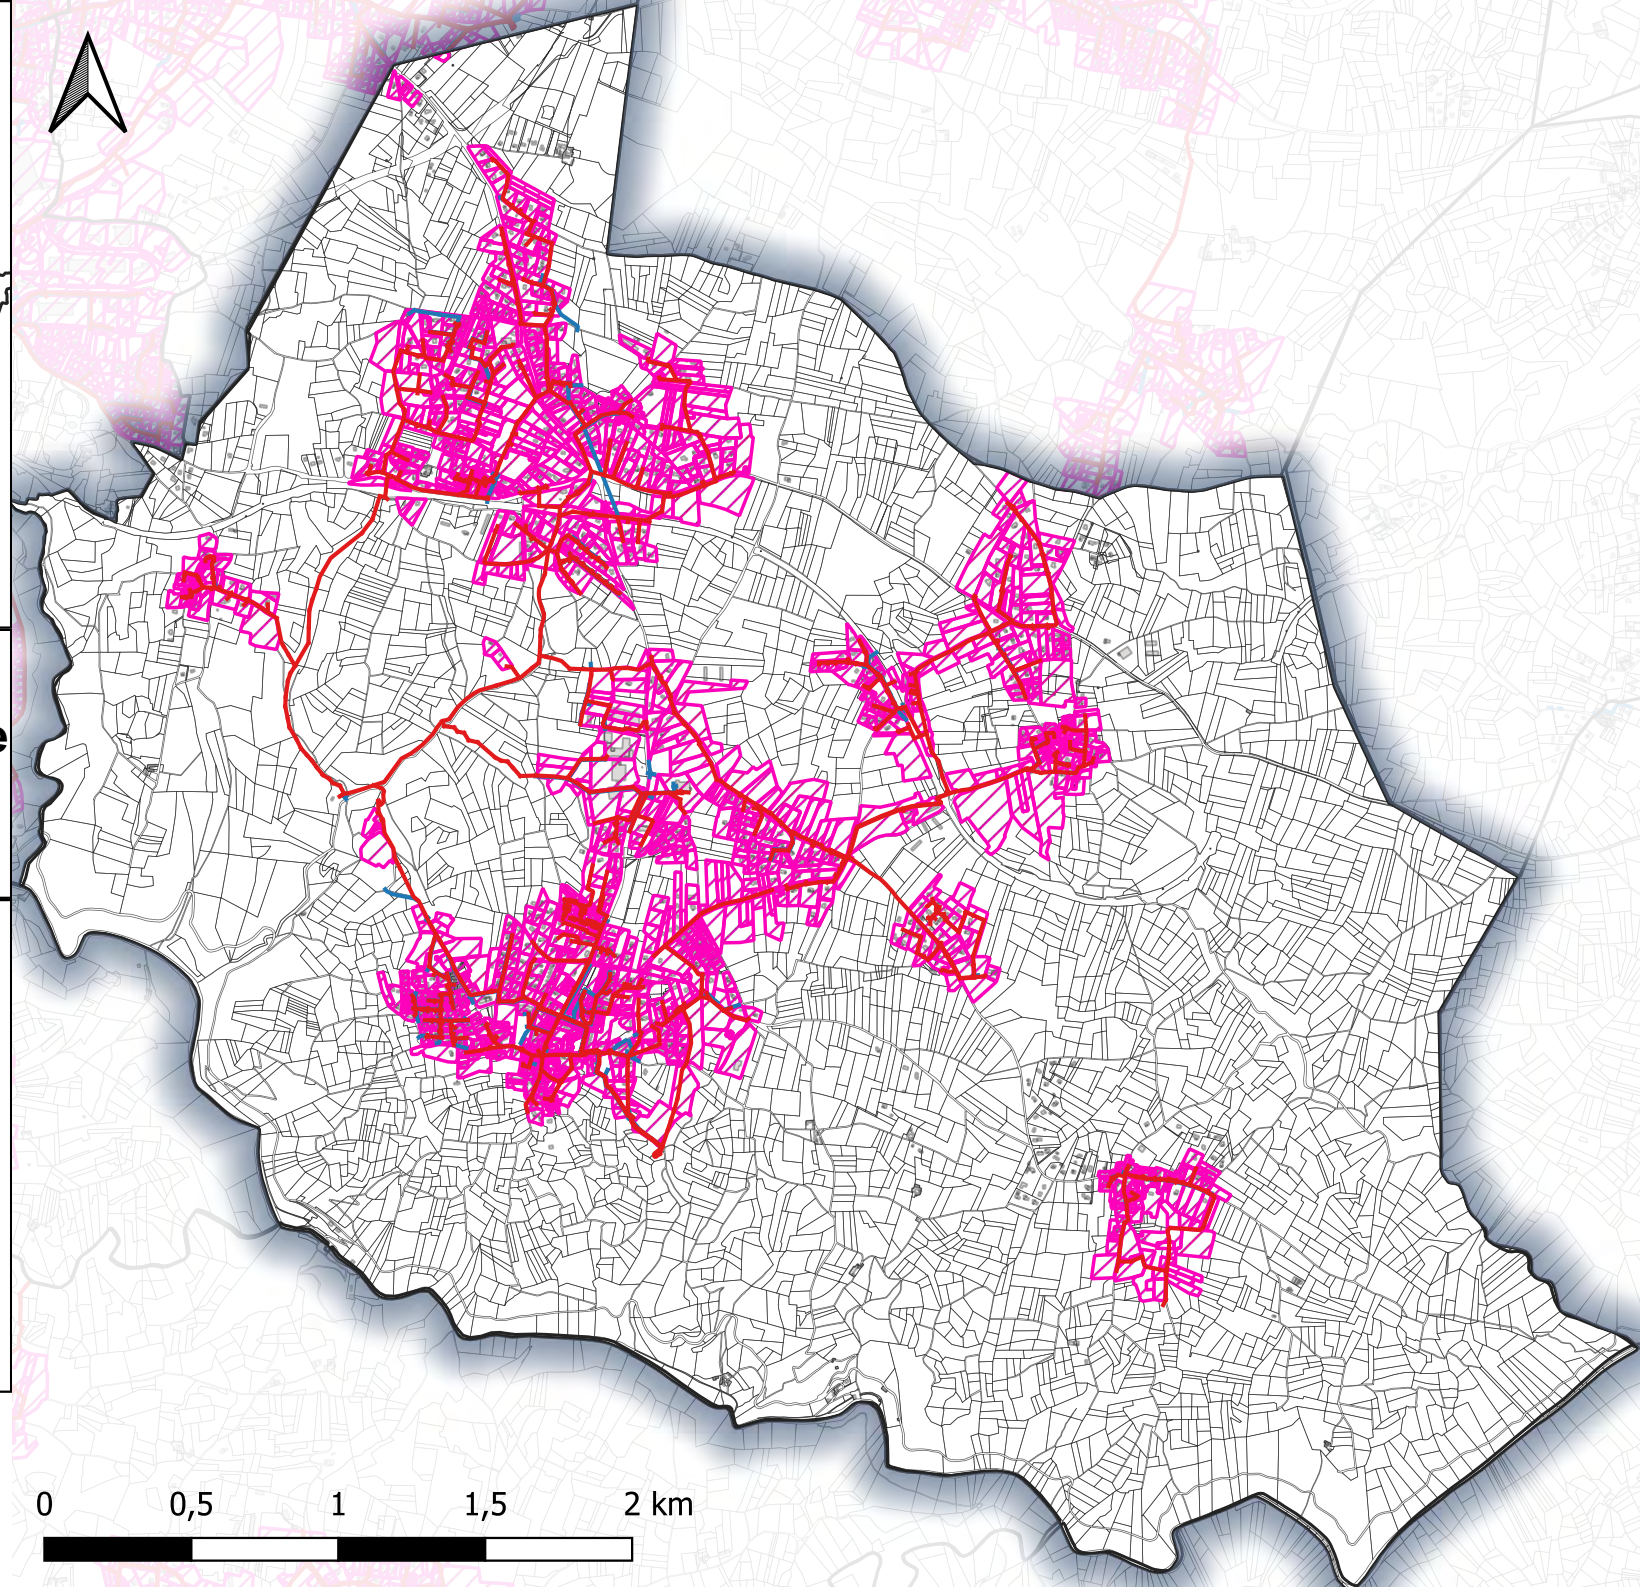

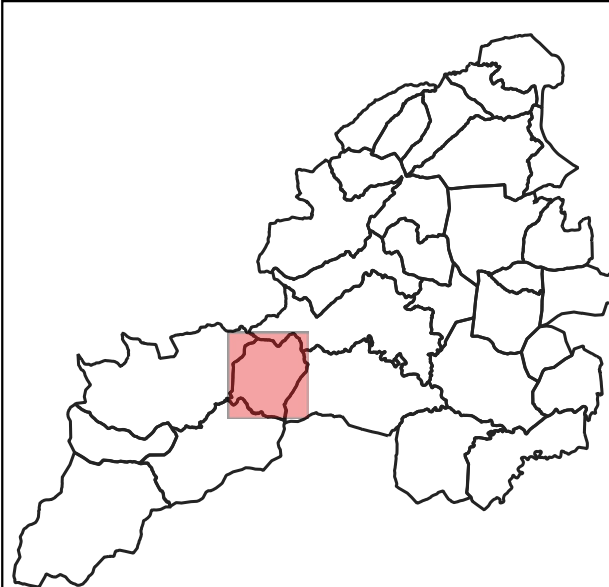



Zonage d'assainissement collectif de la commune de Villevocance (2023)

Légende :

- Réseau d'eaux usées
- Réseau d'eaux pluviales
- ▨ Zone d'assainissement collectif
- Bâtiment
- Parcelle cadastrale

NB : Les parcelles bâties non intégrées au zonage d'assainissement collectif sont de facto soumises à la réalisation d'une installation non collective respectant les normes en vigueur.

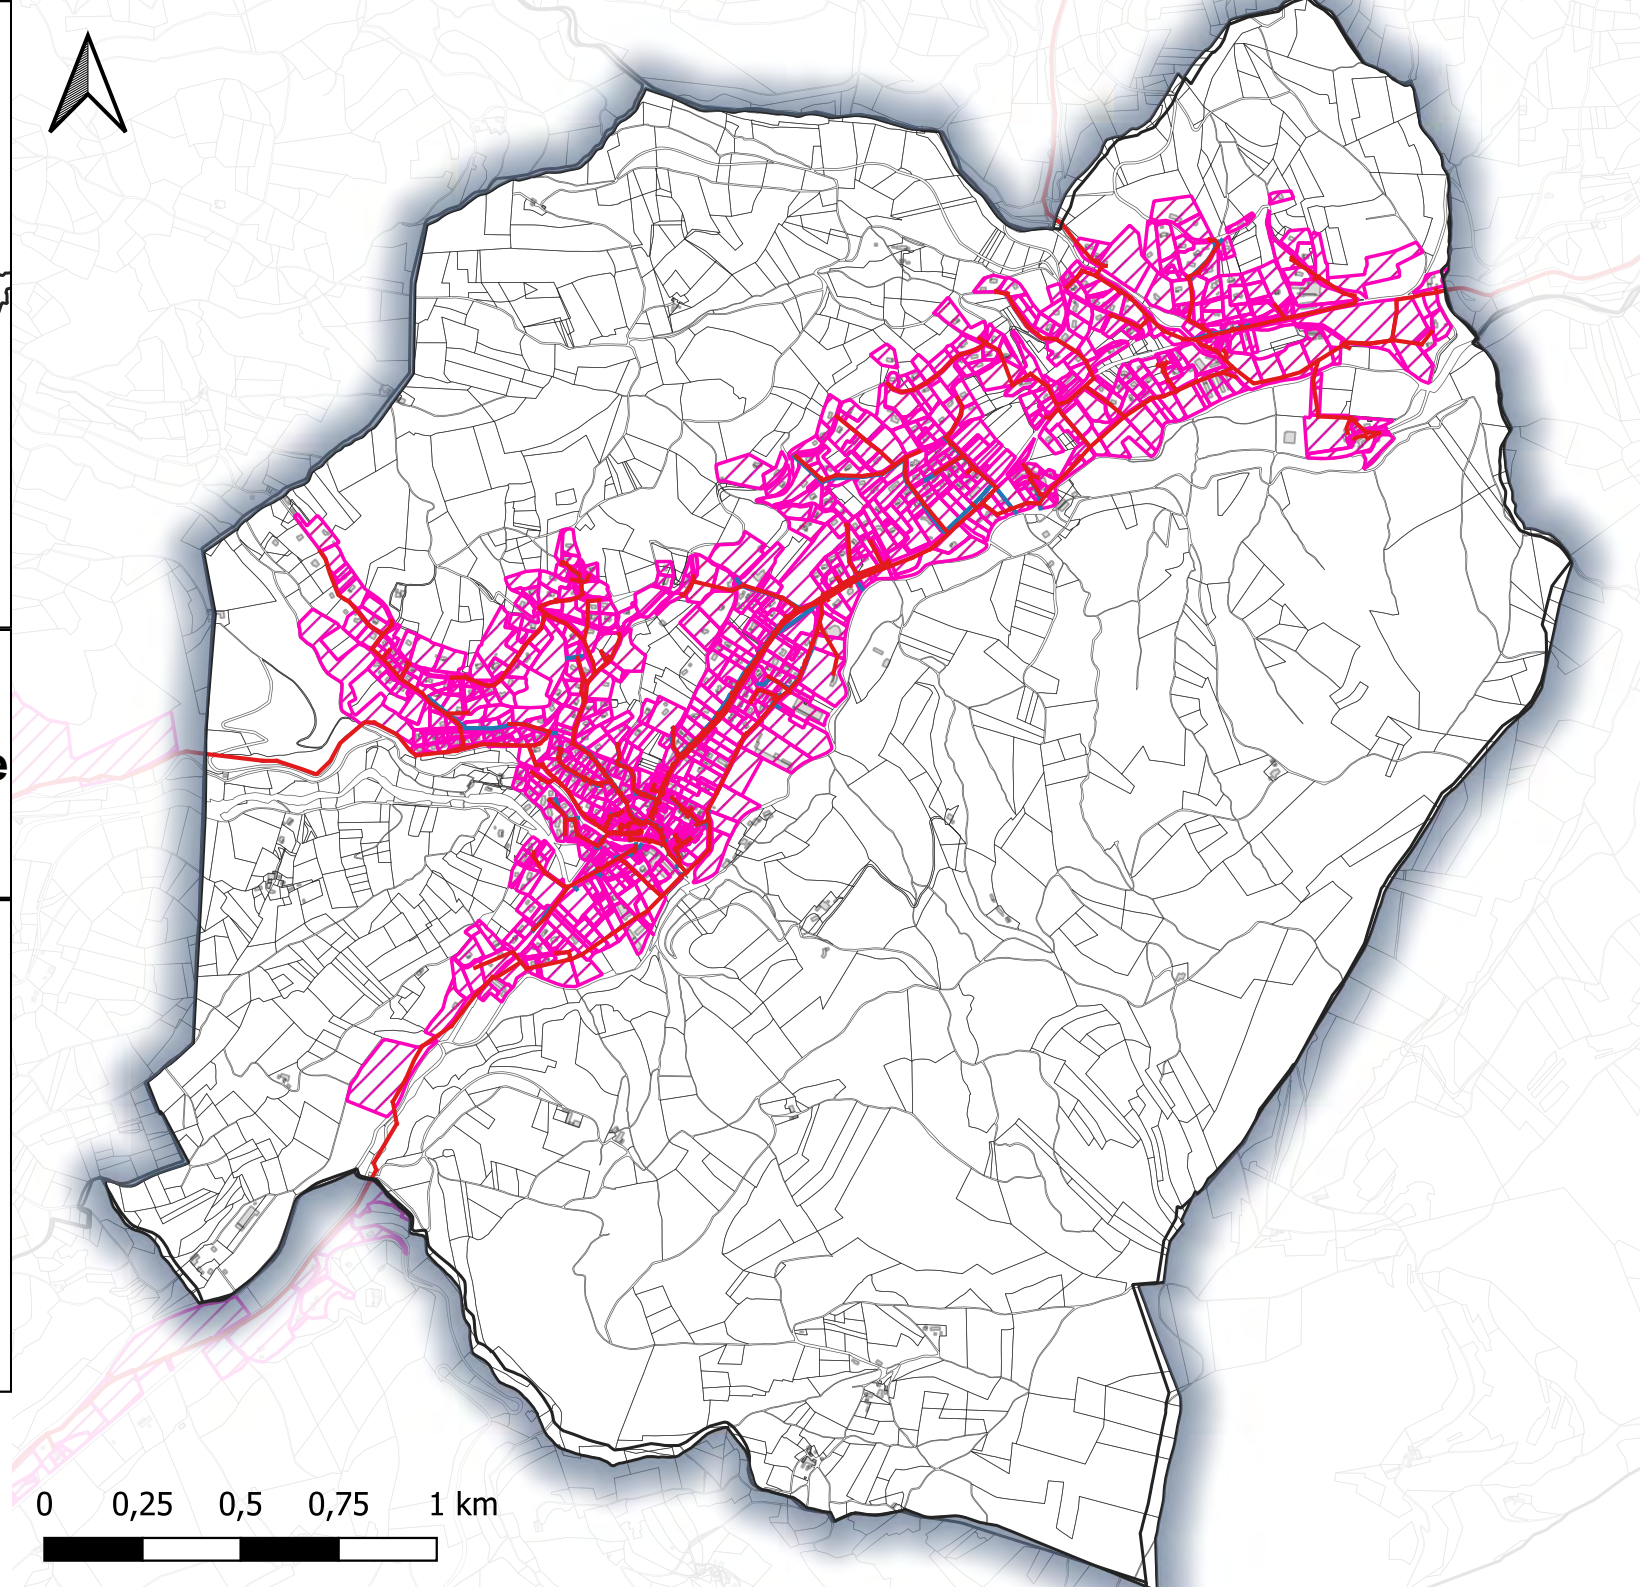

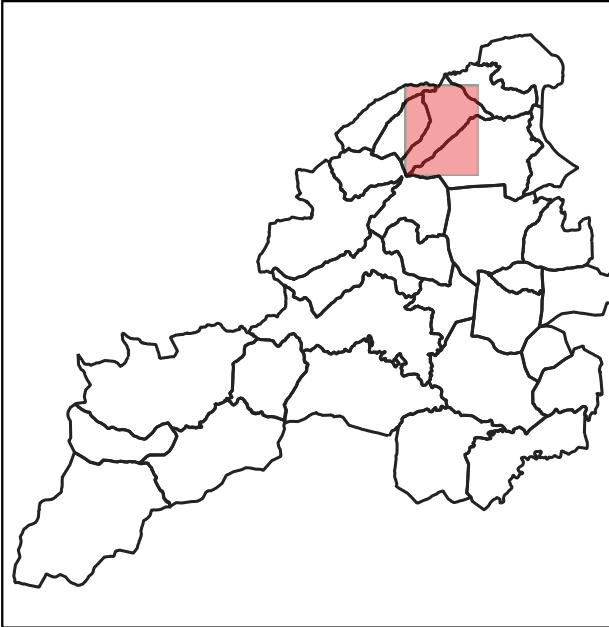



Zonage d'assainissement collectif de la commune de Vinzieux (2023)

Légende :

- Réseau d'eaux usées
- Réseau d'eaux pluviales
- ▨ Zone d'assainissement collectif
- Bâtiment
- Parcelle cadastrale

NB : Les parcelles bâties non intégrées au zonage d'assainissement collectif sont de facto soumises à la réalisation d'une installation non collective respectant les normes en vigueur.

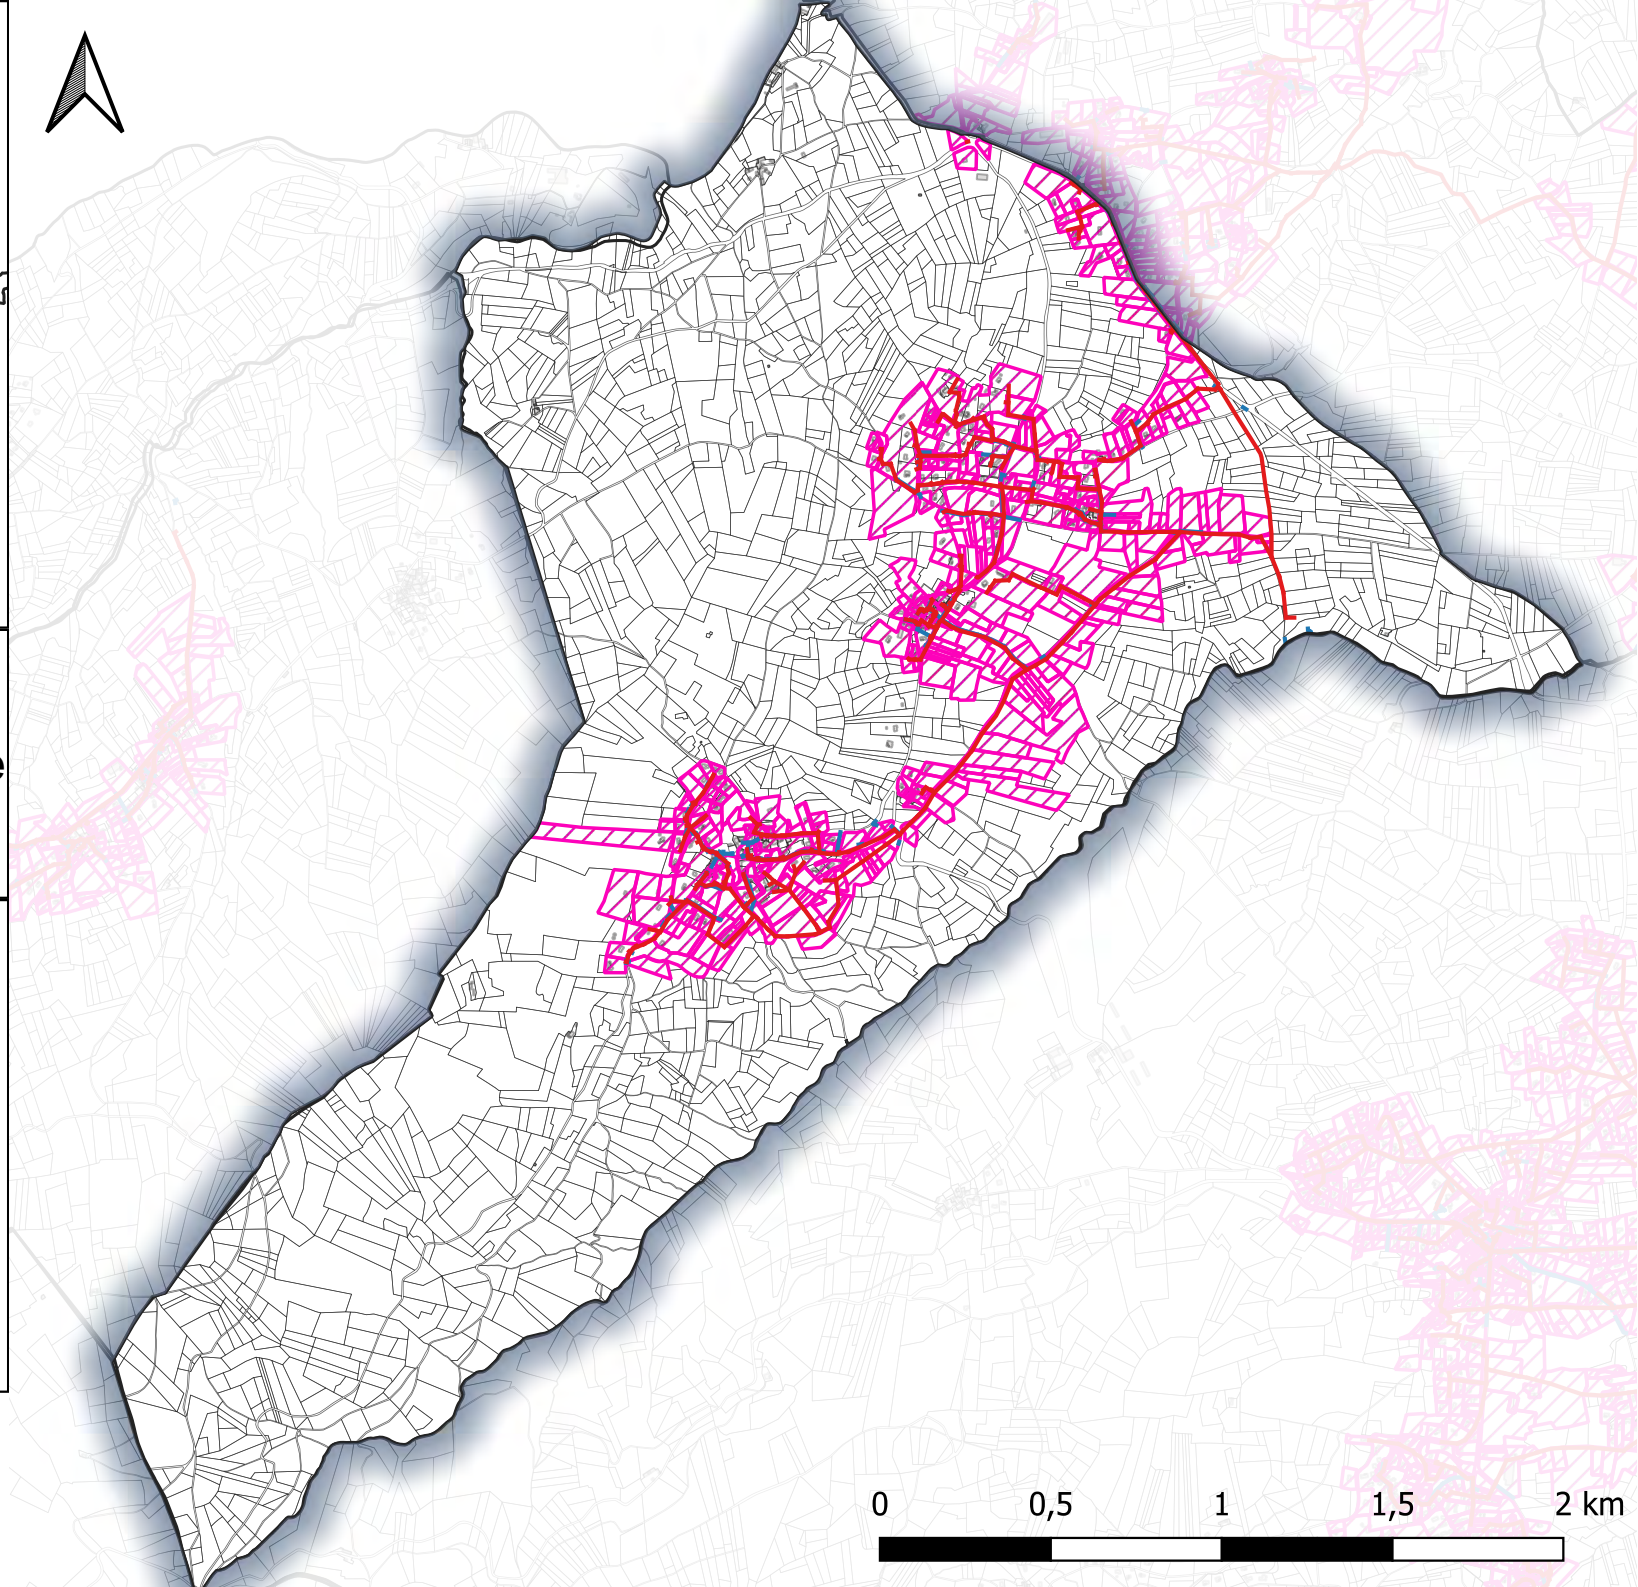

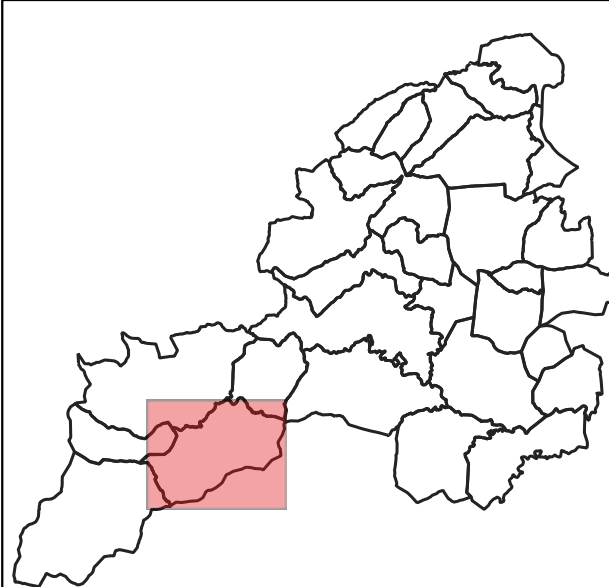

Zonage d'assainissement collectif de la commune de Vocance (2023)

Légende :

- Réseau d'eaux usées
- Réseau d'eaux pluviales
- ▨ Zone d'assainissement collectif
- Bâtiment
- Parcelle cadastrale

NB : Les parcelles bâties non intégrées au zonage d'assainissement collectif sont de facto soumises à la réalisation d'une installation non collective respectant les normes en vigueur.

