


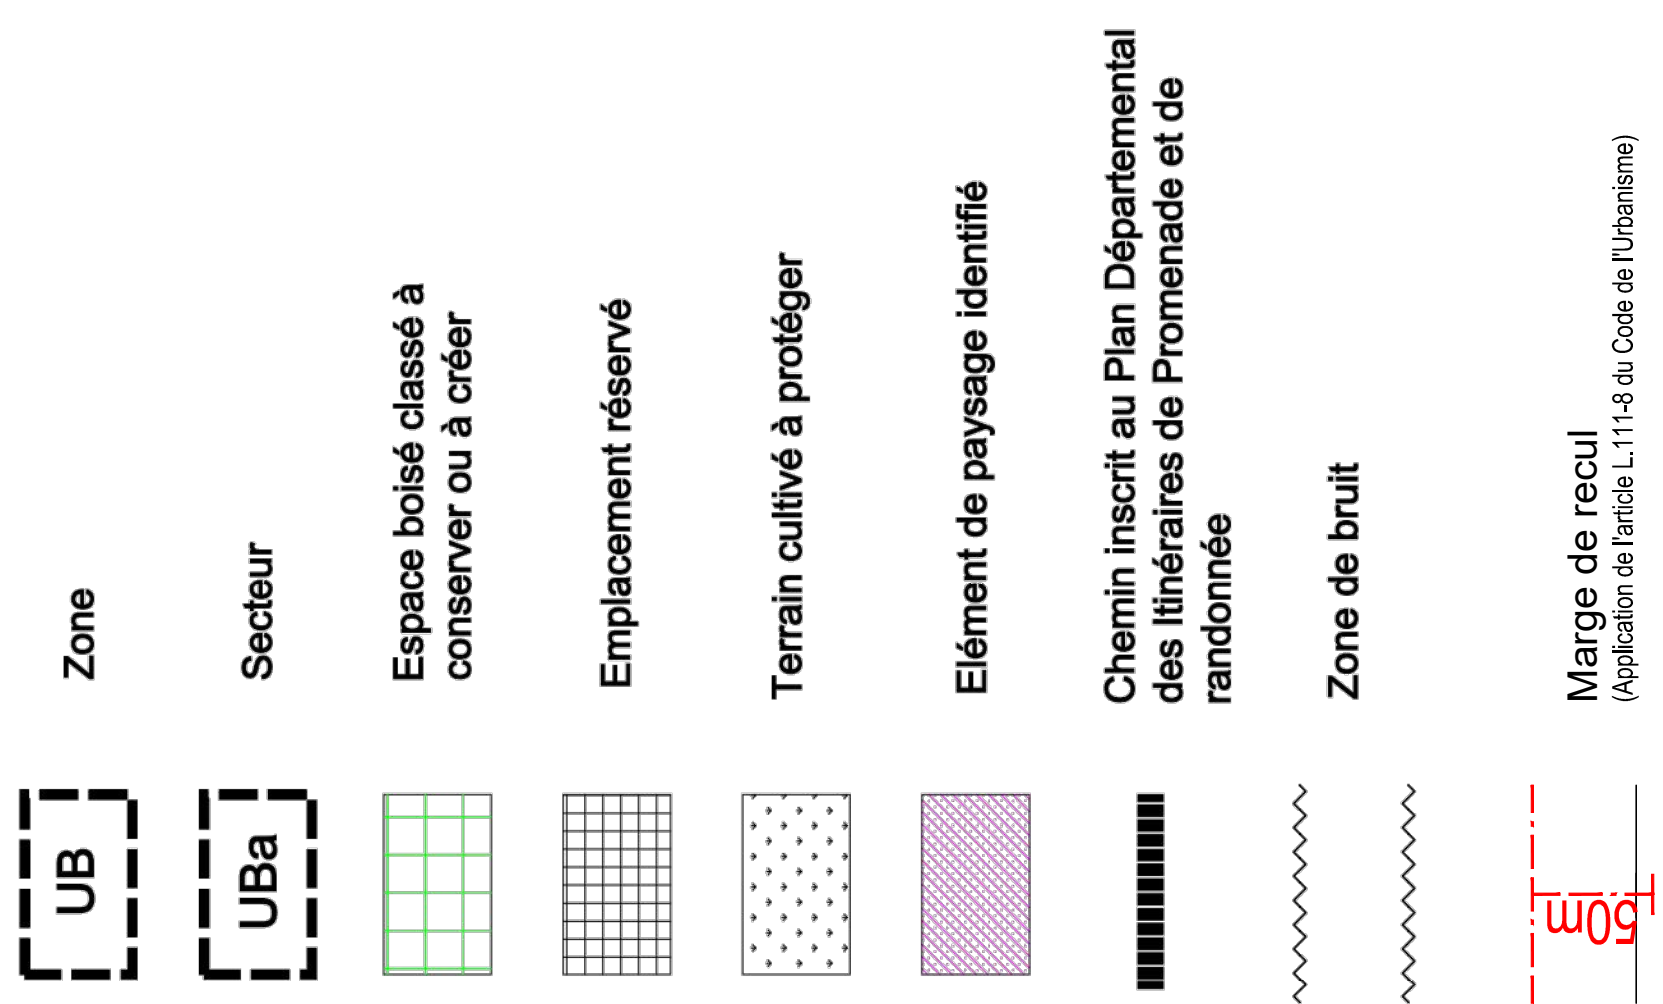

Commune de
Saint-Hilaire
Les-Andresis

12.2 - zonage : planche Sud

Cécile LAVALLARD Architecte DPLG 44 Grande Rue 52170 NARCY
Associée à
Anne WOZNIAK Paysagiste DPLG 15 bis rue de Latre de Tassigny 59200 NEVERS

- Révision générale du PLU prescrite le 4 février 2004.
- Projet de PLU arrêté par délibération du Conseil Communautaire du 21 mai 2012.
- PLU approuvé par délibération du Conseil Communautaire du 21 mai 2013.
- Modification simplifiée du PLU approuvée par délibération du Conseil Communautaire du 15 décembre 2016.
- PLU mis en compatibilité par délibération du Conseil Communautaire du 21 décembre 2020.