

FREVENT


Vu pour être annexé à la
délibération du Conseil Municipal
en date du 18 décembre 2009.

Signature du Maire :




Réseau de distribution
d' eau potable

EDITION LIMITEE

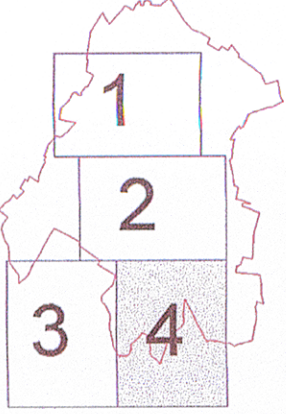

MODIFIE en date du : 10 / 12 / 2003	EDITION en date du : 22-JUN-2006
Echelle : 1 / 2000	Planche : 4 / 4

● P1 de 100	● P1 de 80	● P1 de 150
■ SI de 80	■ SI de 100	— Cône
○ Compteur	— Purgé	↑ Ventouse
↑ Vidange	— Robinet Vierge	— Vierge Bloquée
— Vierge de séparation	— Vierge sans horaire	— Robinet Vierge Fermé
— 1/1 de tour		
Alimentation Autonome		

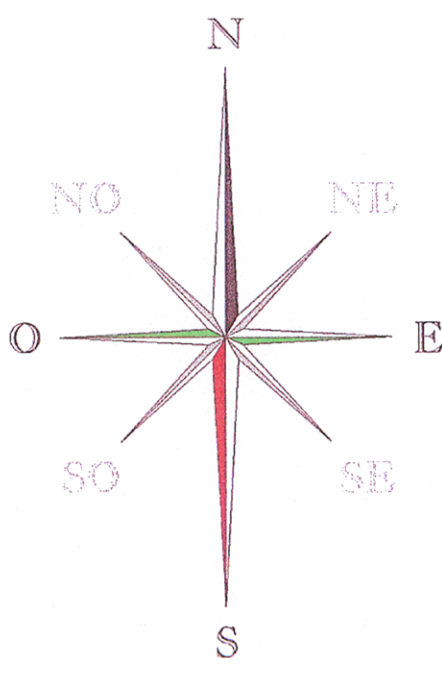

Ferme de CERCAMP

Ferme des OISEAUX

Ferme des Condamnés

Canalisation venant de BONNIBRES CD. T14