


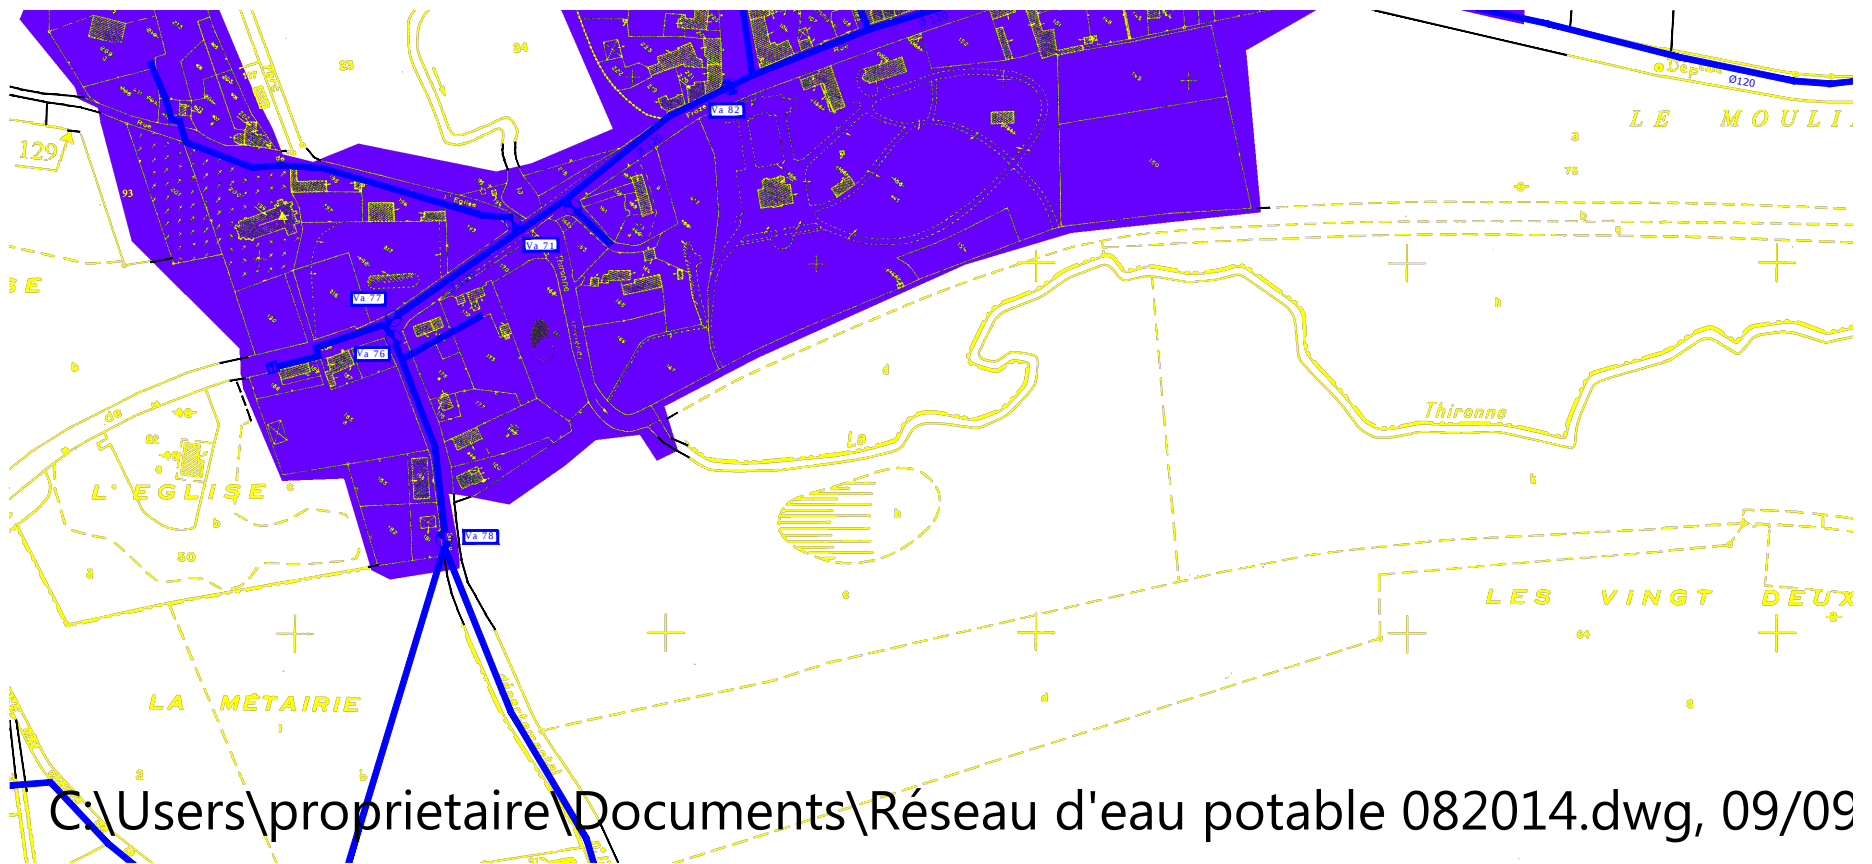





Commune de Montigny le Chartif
Diagnostic AEP
Plan 1/2

PHASE		DIAG	ESQ	AVP	PRO	ACT	VISA	DET	AOR
-------	--	------	-----	-----	-----	-----	------	-----	-----


MAITRE D'OUVRAGE

Mairie de Montigny le Chartif
28, Rue de Nogent
28 120 Montigny le Chartif
Tel: 02 37 24 22 31

BUREAU D'ETUDES :

O-DIAG CONSEIL
TAG Le Bassin d'Artois/IF

Plan

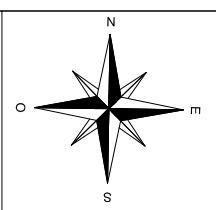

Ech : 1 / 5 000 ème

Indice	Date	Modifié le	
	13/08/14		

Les présents documents ne constituent pas des documents d'exécution et ne préjugent pas de la complète satisfaction par le maître d'ouvrage des obligations légales ou contractuelles qui sont les siennes. Les cotes et dimensions des existants et emprises foncières sont établies d'après les documents de planimétrie et d'aménageur. L'entreprise doit la vérification des existants sur le terrain ou en moyennement ainsi que toutes coordinations, enquêtes ou vérifications auprès des concessionnaires ou intervenants divers dont elle pourrait dépendre dans l'étude ou l'exécution de ses ouvrages.

Légende:

- réseau fonte
-  réseau PEHD
- réseau PVC
-  nature du réseau inconnu
-  bouche ou poteau incendie
-  vanne de secteur
-  vanne particuliers
-  vanne de purge
-  ventouse

