
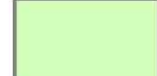


Légende

Limite de zone ou de secteur

- | | |
|---|--|
|  | Zona A |
|  | Zone N |
|  | Zone UA |
|  | Zone UB |
|  | Zone US |
|  | Zone UX |
|  | Zone UZ |
|  | Zone 1AU |
|  | Zone 2AU |
|  | Elément de paysage (bâti et espace), de patrimoine , point de vue, à protéger, mettre en valeur (L123-1-5 7 et R123 11h) |
|  | Elément de paysage à préserver (L.123-1-5 7° du code de l'urbanisme) |
|  | Emplacement réservé (L123-1-5 8 et R123-11d) |
|  | Espaces boisés classés (L.130-1 du code de l'urbanisme) |
|  | Secteur comportant des orientations d'aménagement et de programmation (L123-1, L123-1-4 et R123-3-1) |

Libellé	Généraliste
Emplacement réservé n°01: Aménagement d'un giratoire	Conseil d'arrondissement
Emplacement réservé n°02: Aménagement de voirie	Commune
Emplacement réservé n°03: Aménagement dragageages	Commune
Emplacement réservé n°04: Aménagement de voirie	Commune
Emplacement réservé n°05: Aménagement de voirie	Commune
Emplacement réservé n°06: Aménagement de voirie	Commune
Emplacement réservé n°07: Aménagement de voirie	Commune
Emplacement réservé n°08: Aménagement de voirie	Commune
Emplacement réservé n°09: Aménagement de voirie	Commune
Emplacement réservé n°10: Accès au dispositif d'assainissement	Dreux, agglomération
Emplacement réservé n°11: Accès au dispositif d'assainissement	Dreux, agglomération
Emplacement réservé n°12: Accès au dispositif d'assainissement	Dreux, agglomération
Emplacement réservé n°13: Accès au dispositif d'assainissement	Dreux, agglomération
Emplacement réservé n°14: Accès au dispositif d'assainissement	Dreux, agglomération
Emplacement réservé n°15: Accès au dispositif d'assainissement	Dreux, agglomération
Emplacement réservé n°16: Accès au dispositif d'assainissement	Dreux, agglomération
Emplacement réservé n°17: Accès au dispositif d'assainissement	Dreux, agglomération
Emplacement réservé n°18: Accès au dispositif d'assainissement	Dreux, agglomération

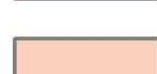

PLAN LOCAL D'URBANISME

3.2.1 Plan de zonage

Echelle: 1/5000e


Arrêté le:
17 juin 2013

Enquête publique:
du 14 octobre au 14 novembre 2013

Approuvé le:
09 janvier 201

Mairie de Garnay
7 rue de la Blaise
28500 Garnay
Tel: 02 37 46 14 01
mairie.garnay@wanadoo.fr

Deux applications 4 rue de Châteaubleau - BP 20159 - 28103 Deux Cèdes - www.deux-applications.fr

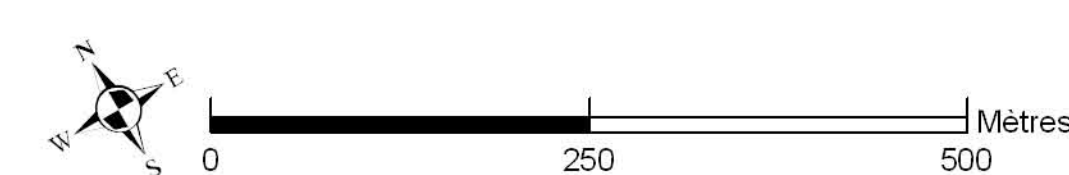

GARANCIERES EN DROUAIS

VERNOUILLET

LURAY

MARVILLE MOUTIERS BRULE

TREON