


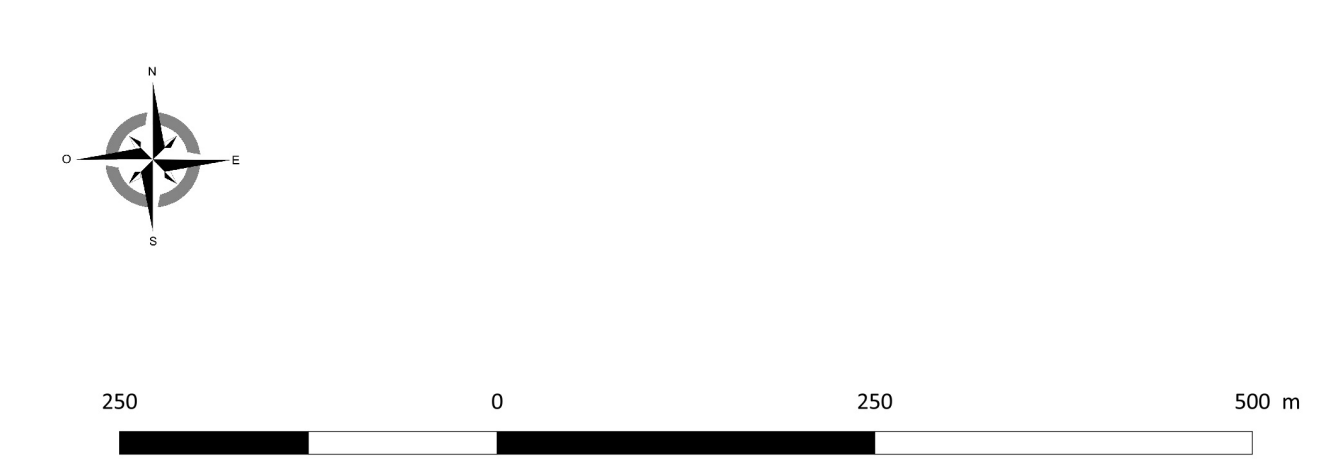

Commune de GARNERANS (01)



PLAN LOCAL D'URBANISME

5

PLAN DE ZONAGE

Planche Globale et Centre Bourg

Plan local d'urbanisme
Approbation le 29 juin 2012

Révisions et modifications :
- Modification n°1 du PLU approuvée le 18 juin 2021

- LEGENDE :**
- Espaces boisés classés
 - Emplacements réservés
 - Emplacement réservé pour la réalisation de logements locatifs aidés
 - Boisements à protéger
 - Orientation d'aménagement et de programmation
 - UA : Centre ancien du village
 - UB : Zones périphériques
 - 1AUa : Zone d'urbanisation future opérationnelle
 - 1AUb : Zone d'urbanisation future opérationnelle
 - 1AUC : Zone d'urbanisation future opérationnelle
 - 2AU : Zone d'urbanisation future non opérationnelle
 - A : Zone agricole
 - Ae : Secteur d'évolution du bâti existant
 - An : Secteur d'urbanisation à long terme
 - N : Zone naturelle et forestière
 - Ne : Secteur d'évolution du bâti existant
 - Ns : Secteur de protection des biotopes
 - Zone d'isolement acoustique et catégorie d'infrastructure

EMPLACEMENTS RESERVES

Numéro de l'opération	Destination	Bénéficiaire	Superficie
1	Extension de la Mairie et du groupe scolaire	Commune	2650 m² environ
2	Extension du terrain de sports et aire de stationnement	Commune	6940 m² environ
3	Extension du cimetière	Commune	2160 m² environ
4	Elargissement à 8 mètres de la VC 8 (chemin de la Gare)	Commune	1040 m² environ
6	Aménagements de sécurité du carrefour entre la VC3 (chemin des Trois Coins) et la RD 933	Commune	300 m² environ
7	Aménagements de sécurité du carrefour entre la VC2 (chemin du Trêve de Galle) et la RD 933	Commune	160 m² environ

Global - Echelle : 1/5000