

PLAN LOCAL D'URBANISME

PREFECTURE DES ARDENNES

- 8 FEV. 2017

Document 5b

ARRIVEE

Plan schématique des réseaux

Echelle : 1/ 3 000 ème

Vu pour être annexé
à la délibération du 9/12/2016
abrogeant la carte communale et
approuvant le Plan Local d'Urbanisme

Mairie de Gernelle
6 Rue des Autrichiens
08440 GERNELE





Exécutoire le

Révisé le	Modifié le	Mis à jour le

Source : Direction Générale des Finances Publiques - Cadastre

LEGENDE

- Limites communales
- Assainissement
- Refoulement Ø 110
- PVC Ø 200
- PVC Ø 125
- Regard 600
- Adduction en eau potable
- Réseau existant
- Bornes incendie
- Secteur faible pression

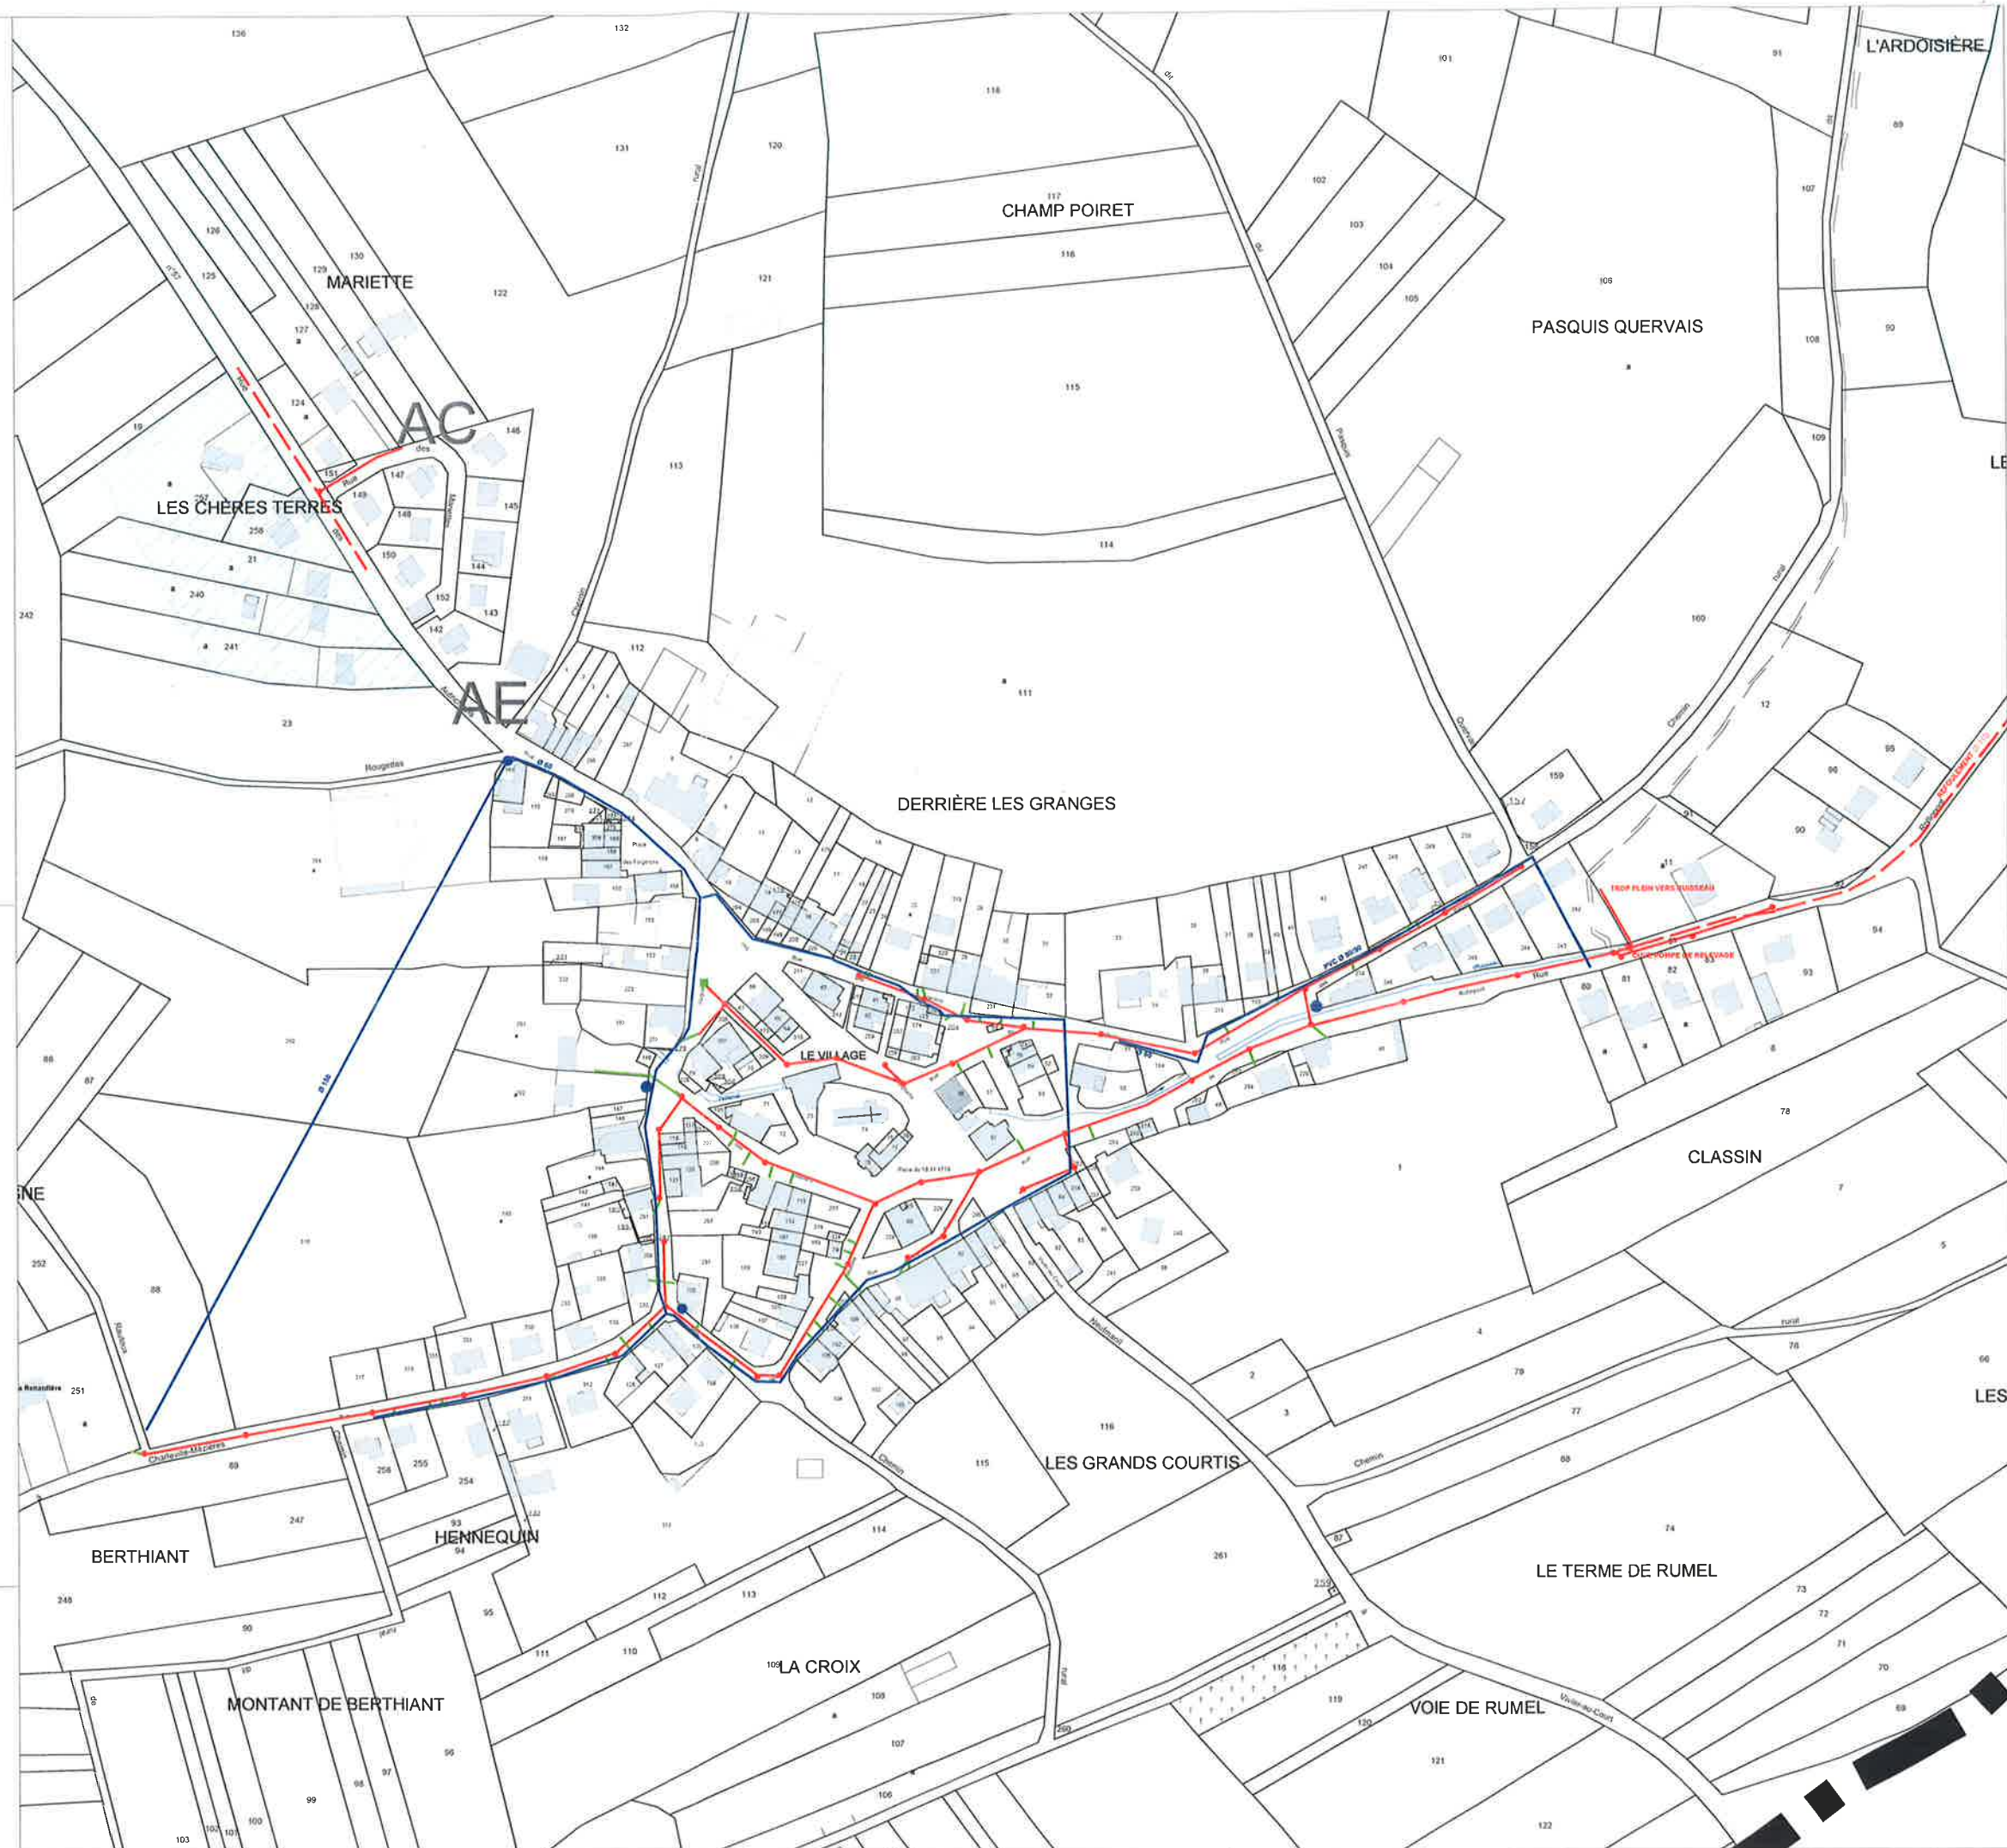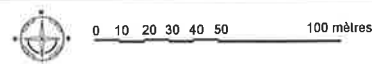

PLAN LOCAL D'URBANISME

Document 5b
Plan schématique des réseaux

Echelle : 1/ 3 000 ème

**Vu pour être annexé
à la délibération du 9/12/2016
abrogeant la carte communale et
approuvant le Plan Local d'Urbanisme**

Cachet de la Mairie et
signature du Maire :

Mairie de Gernelle
6 Rue des Autrichiens
08440 GERNELLE

OMNIS
Conseil Public

Exécutoire le

Révisé le	Modifié le	Mis à jour le

Source : Direction Générale des Finances Publiques - Cadastre

LEGENDE

■ Limites communales

Assainissement

— — — Refoulement Ø 110

 PVC Ø 200

 PVC Ø 125

- **Regard 600**

Adduction en eau potable

Réseau existant

Bornes incendie

 **Secteur faible pression**

0 10 20 30 40 50 100 mètres

