

maître d'ouvrage

Commune de Gernelle

PREFECTURE DES ARDENNES

- 8 FEV. 2017

ARRIVEE

Plan Local d'Urbanisme

Plan 1/2


Informations

Direction
Départementale des
Territoires
des Ardennes

Service Logement et Urbanisme



Echelle: 1/5000

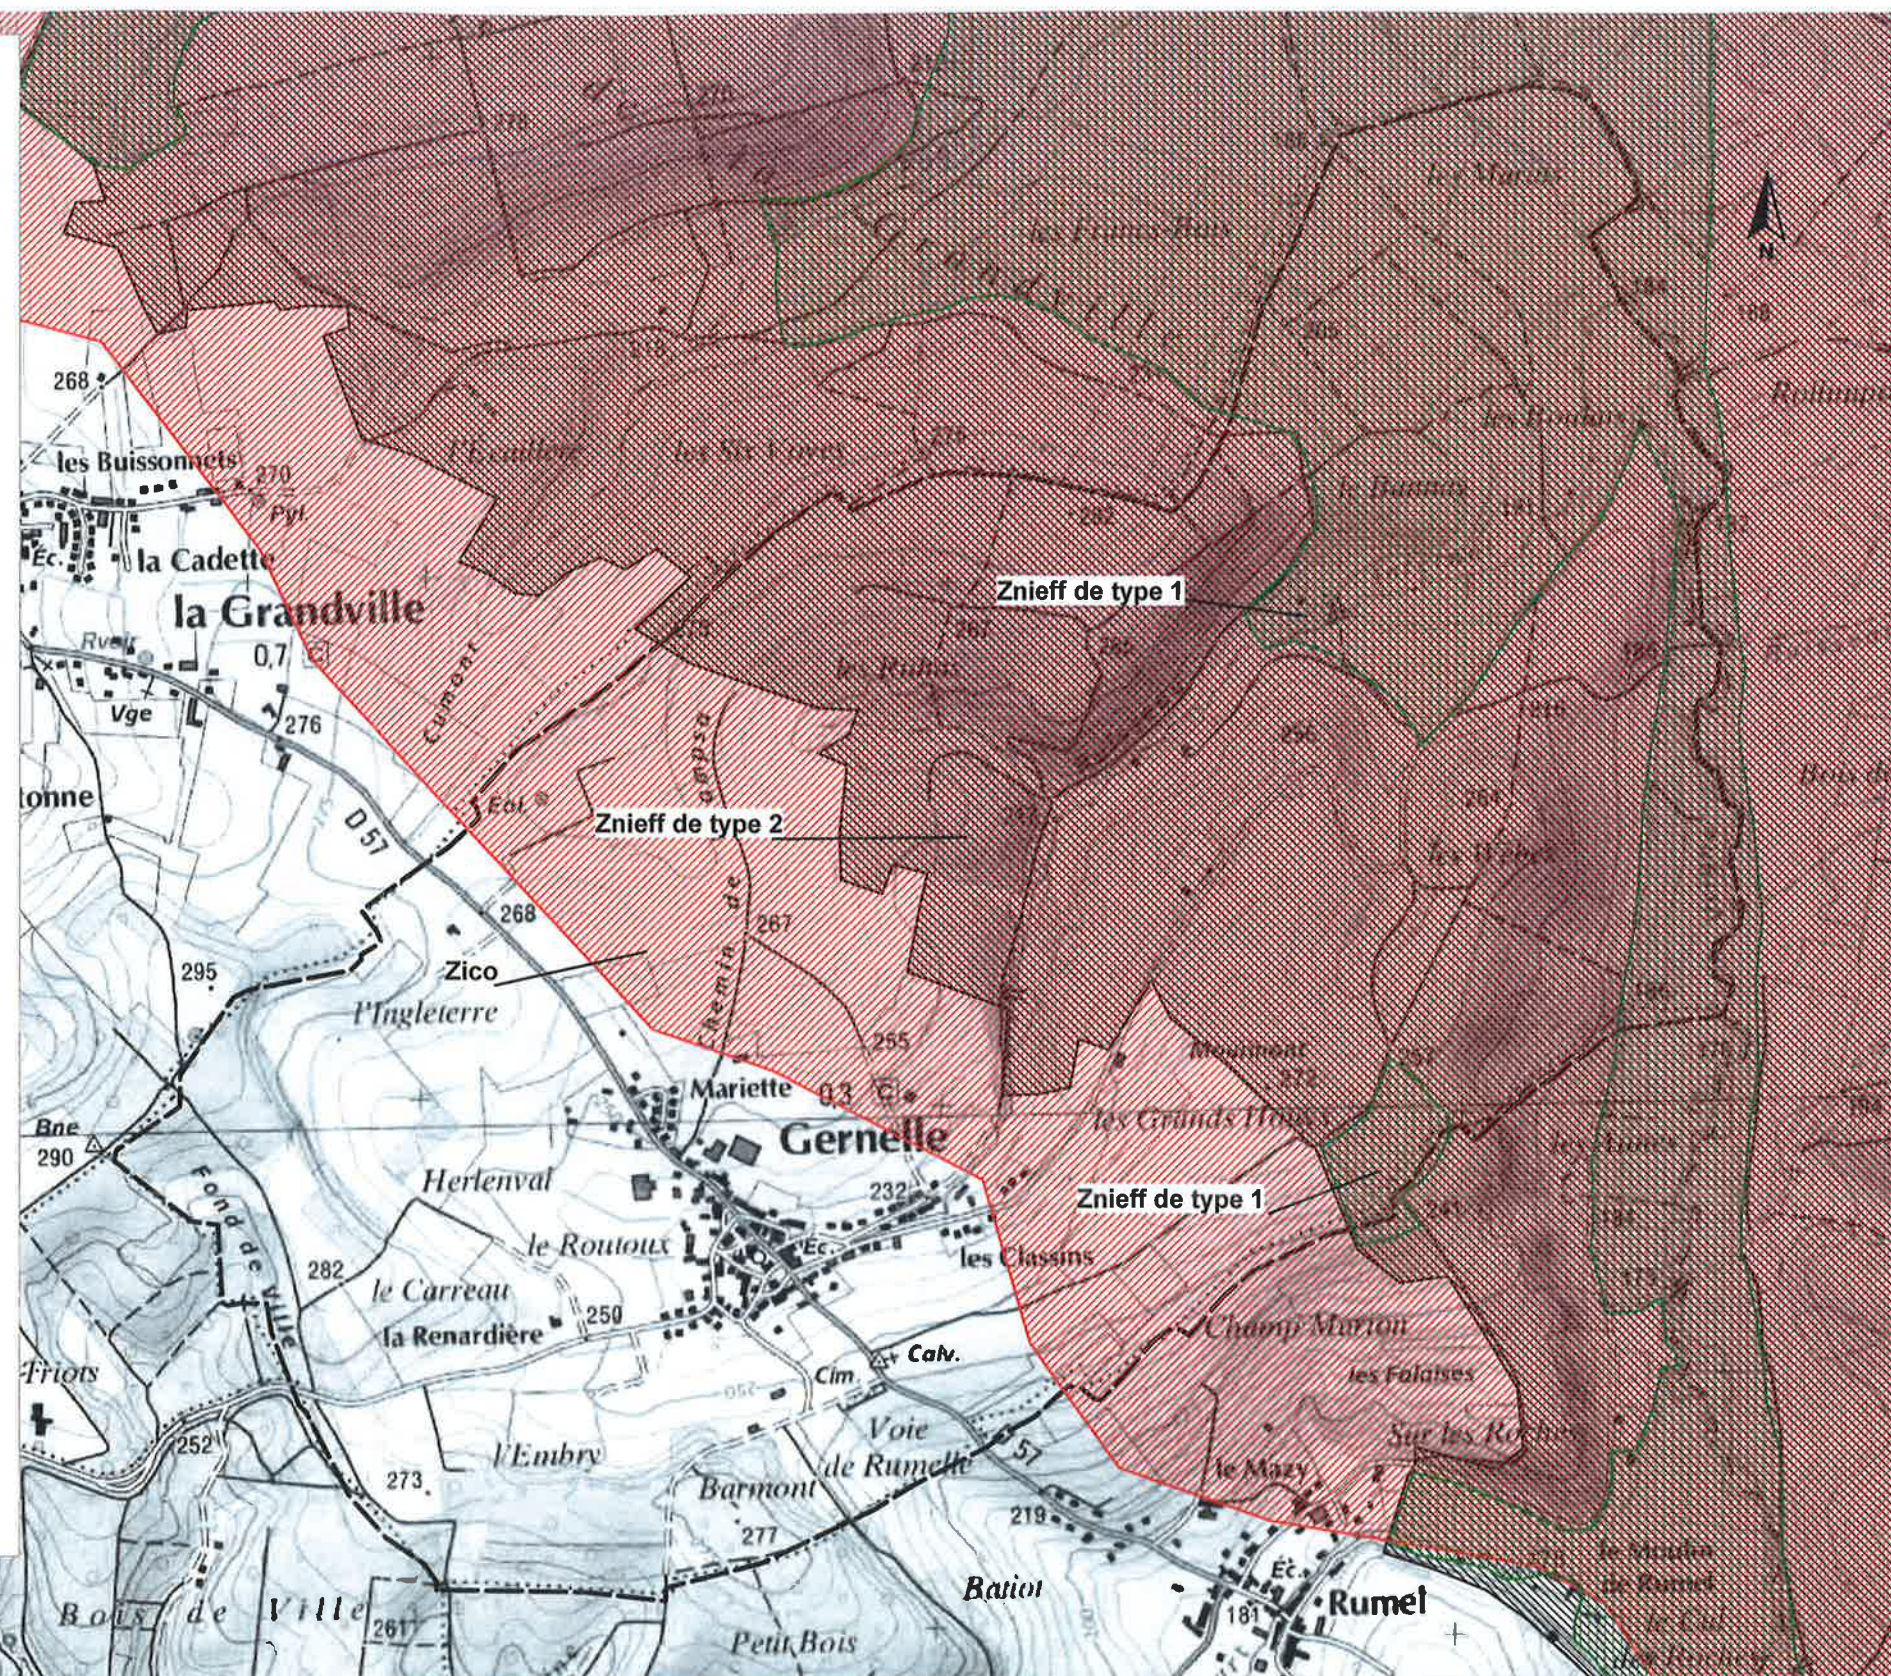

INFORMATIONS



Znieff de type 1



Znieff de type 2



ZICO

Source - BD CARTO - IGN - Etabli le 23/01/2017

Les servitudes et informations sont reportées sur le plan à titre indicatif.
Seuls les décrets ou arrêtés et les plans qui les accompagnent font foi.

maître d'ouvrage

Commune de Gernelle

Plan Local d'Urbanisme

Plan 1/2


Informations

Direction
Départementale des
Territoires
des Ardennes

Service Logement et Urbanisme




Echelle: 1/5000

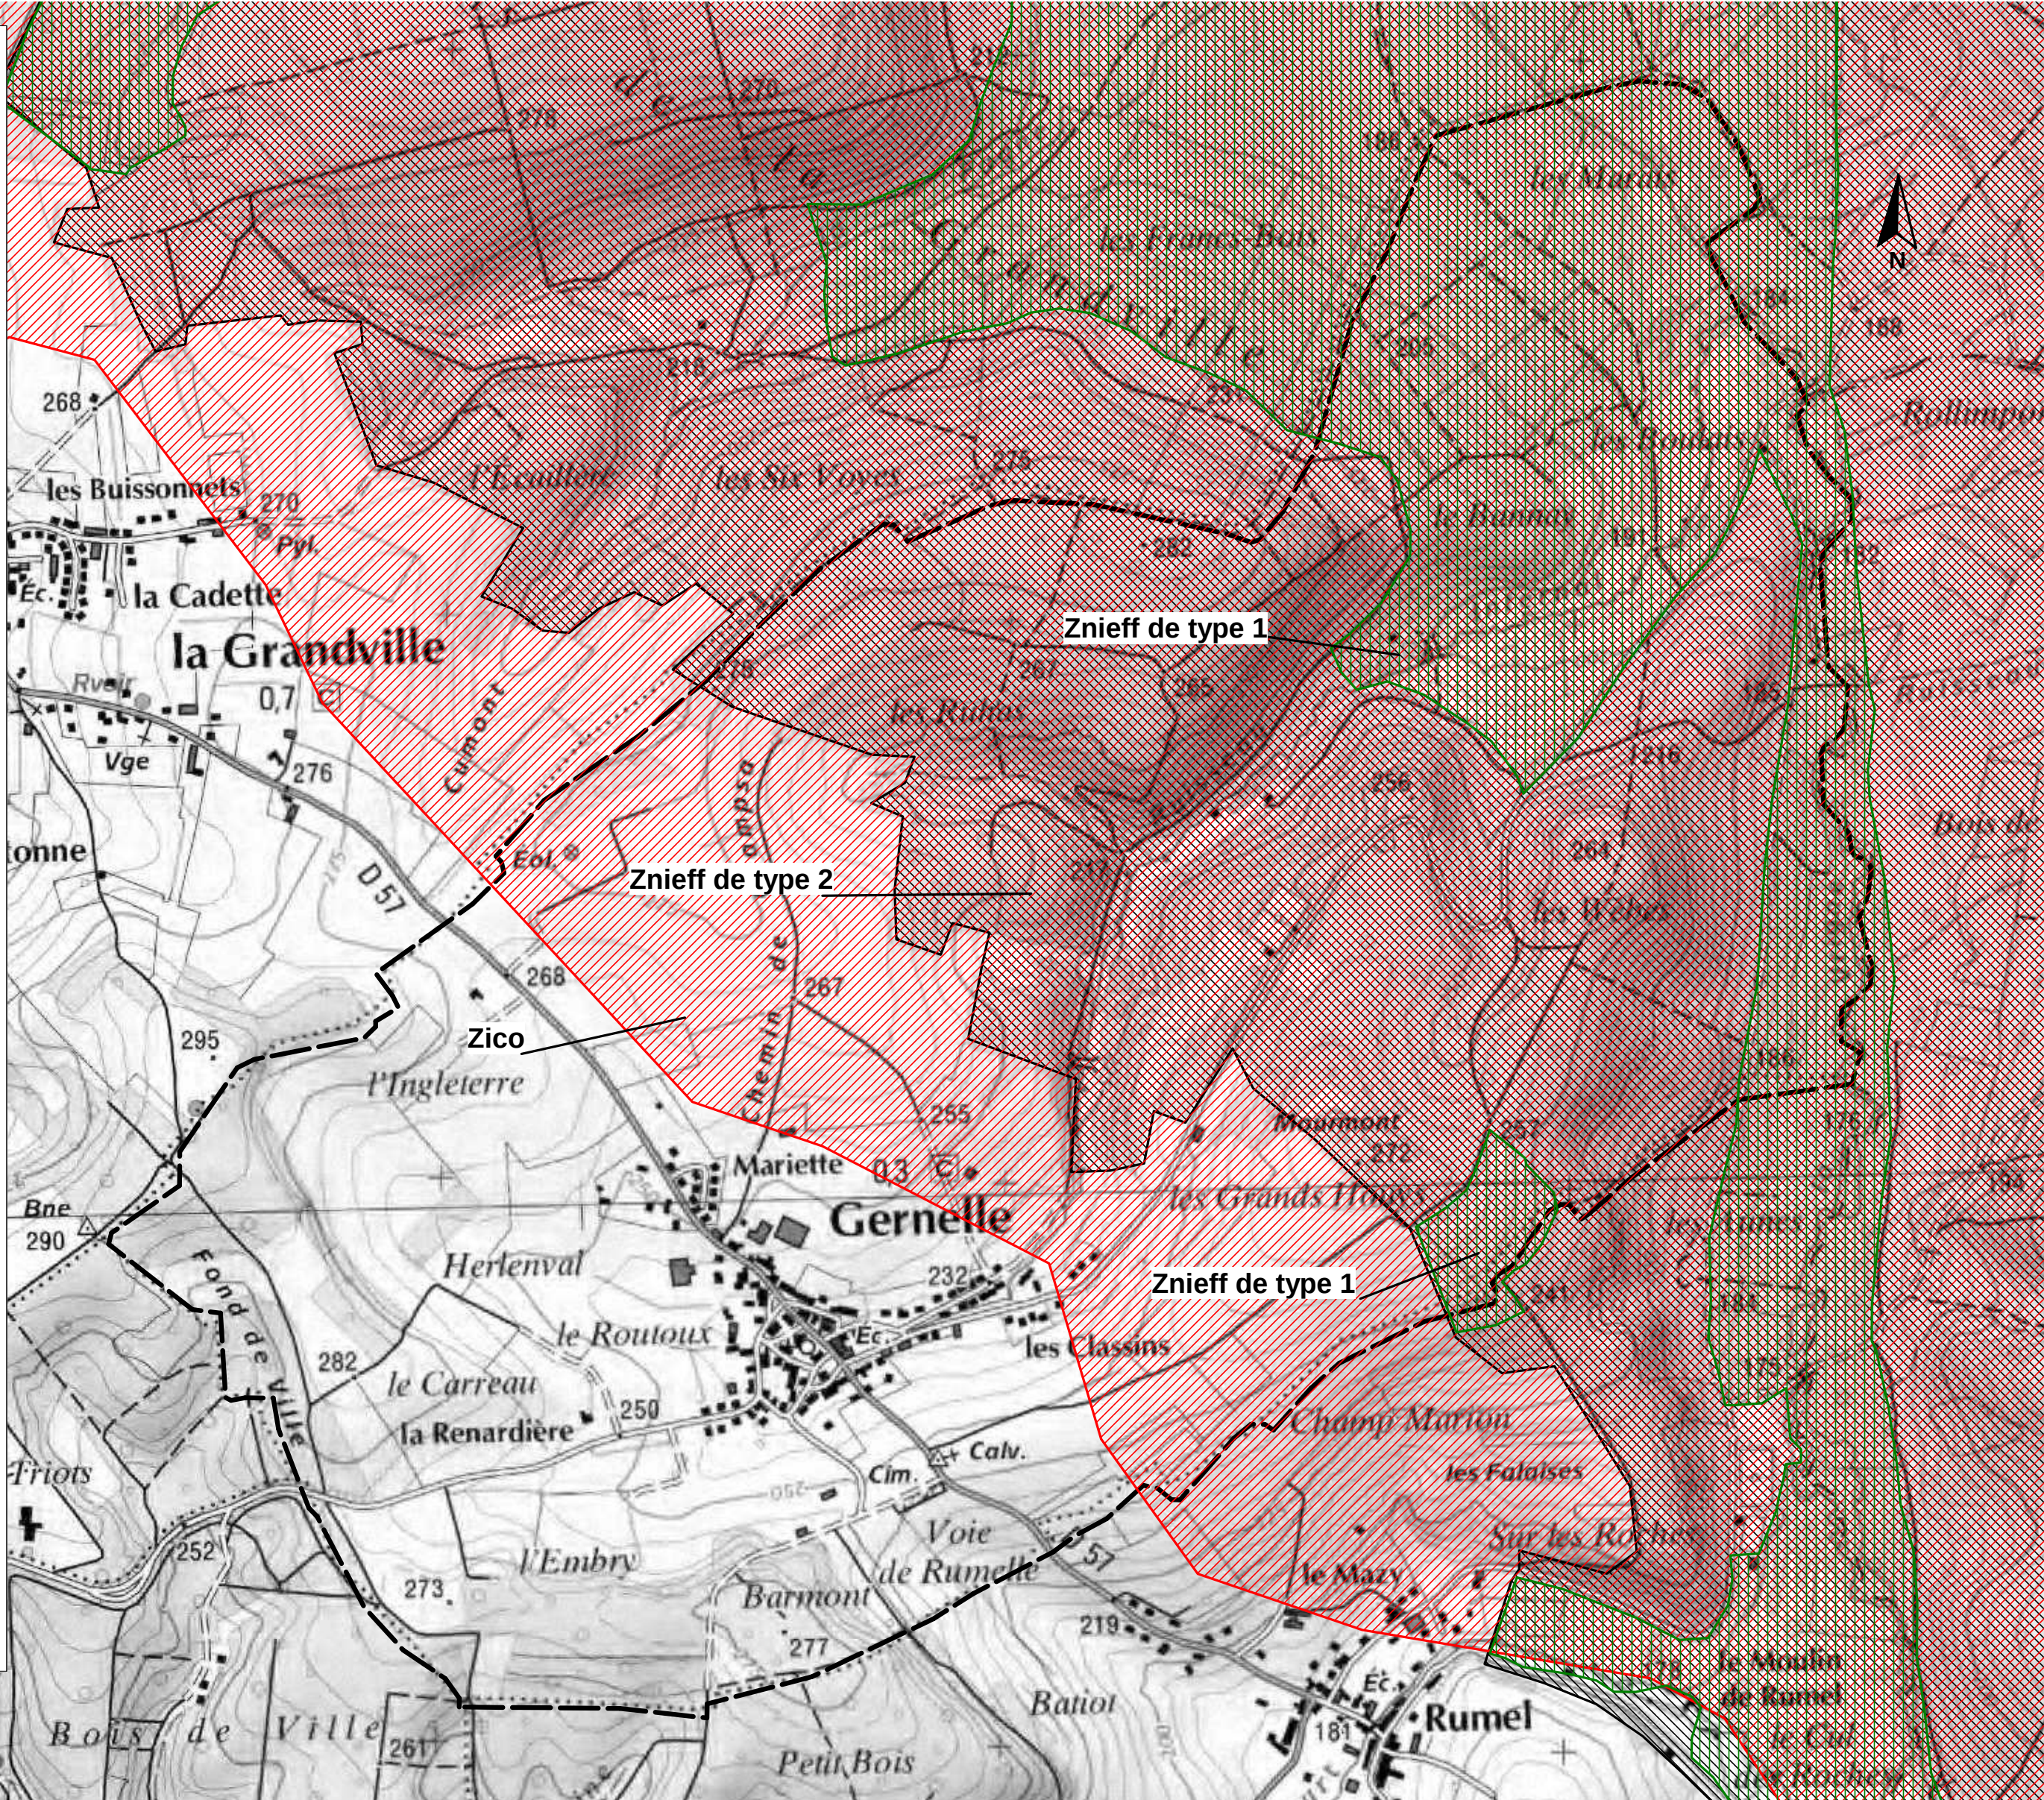

INFORMATIONS



Znieff de type 1

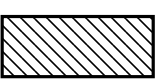

Znieff de type 2



ZICO

Source - BD CARTO - IGN - Etabli le 23/01/2017

Les servitudes et informations sont reportées sur le plan à titre indicatif. Seuls les décrets ou arrêtés et les plans qui les accompagnent font foi.

maître d'ouvrage

Commune de Gernelle

Plan Local d'Urbanisme

Plan 2/2


Informations

Direction
Départementale des
Territoires
des Ardennes

Service Logement et Urbanisme



Echelle: 1/5000

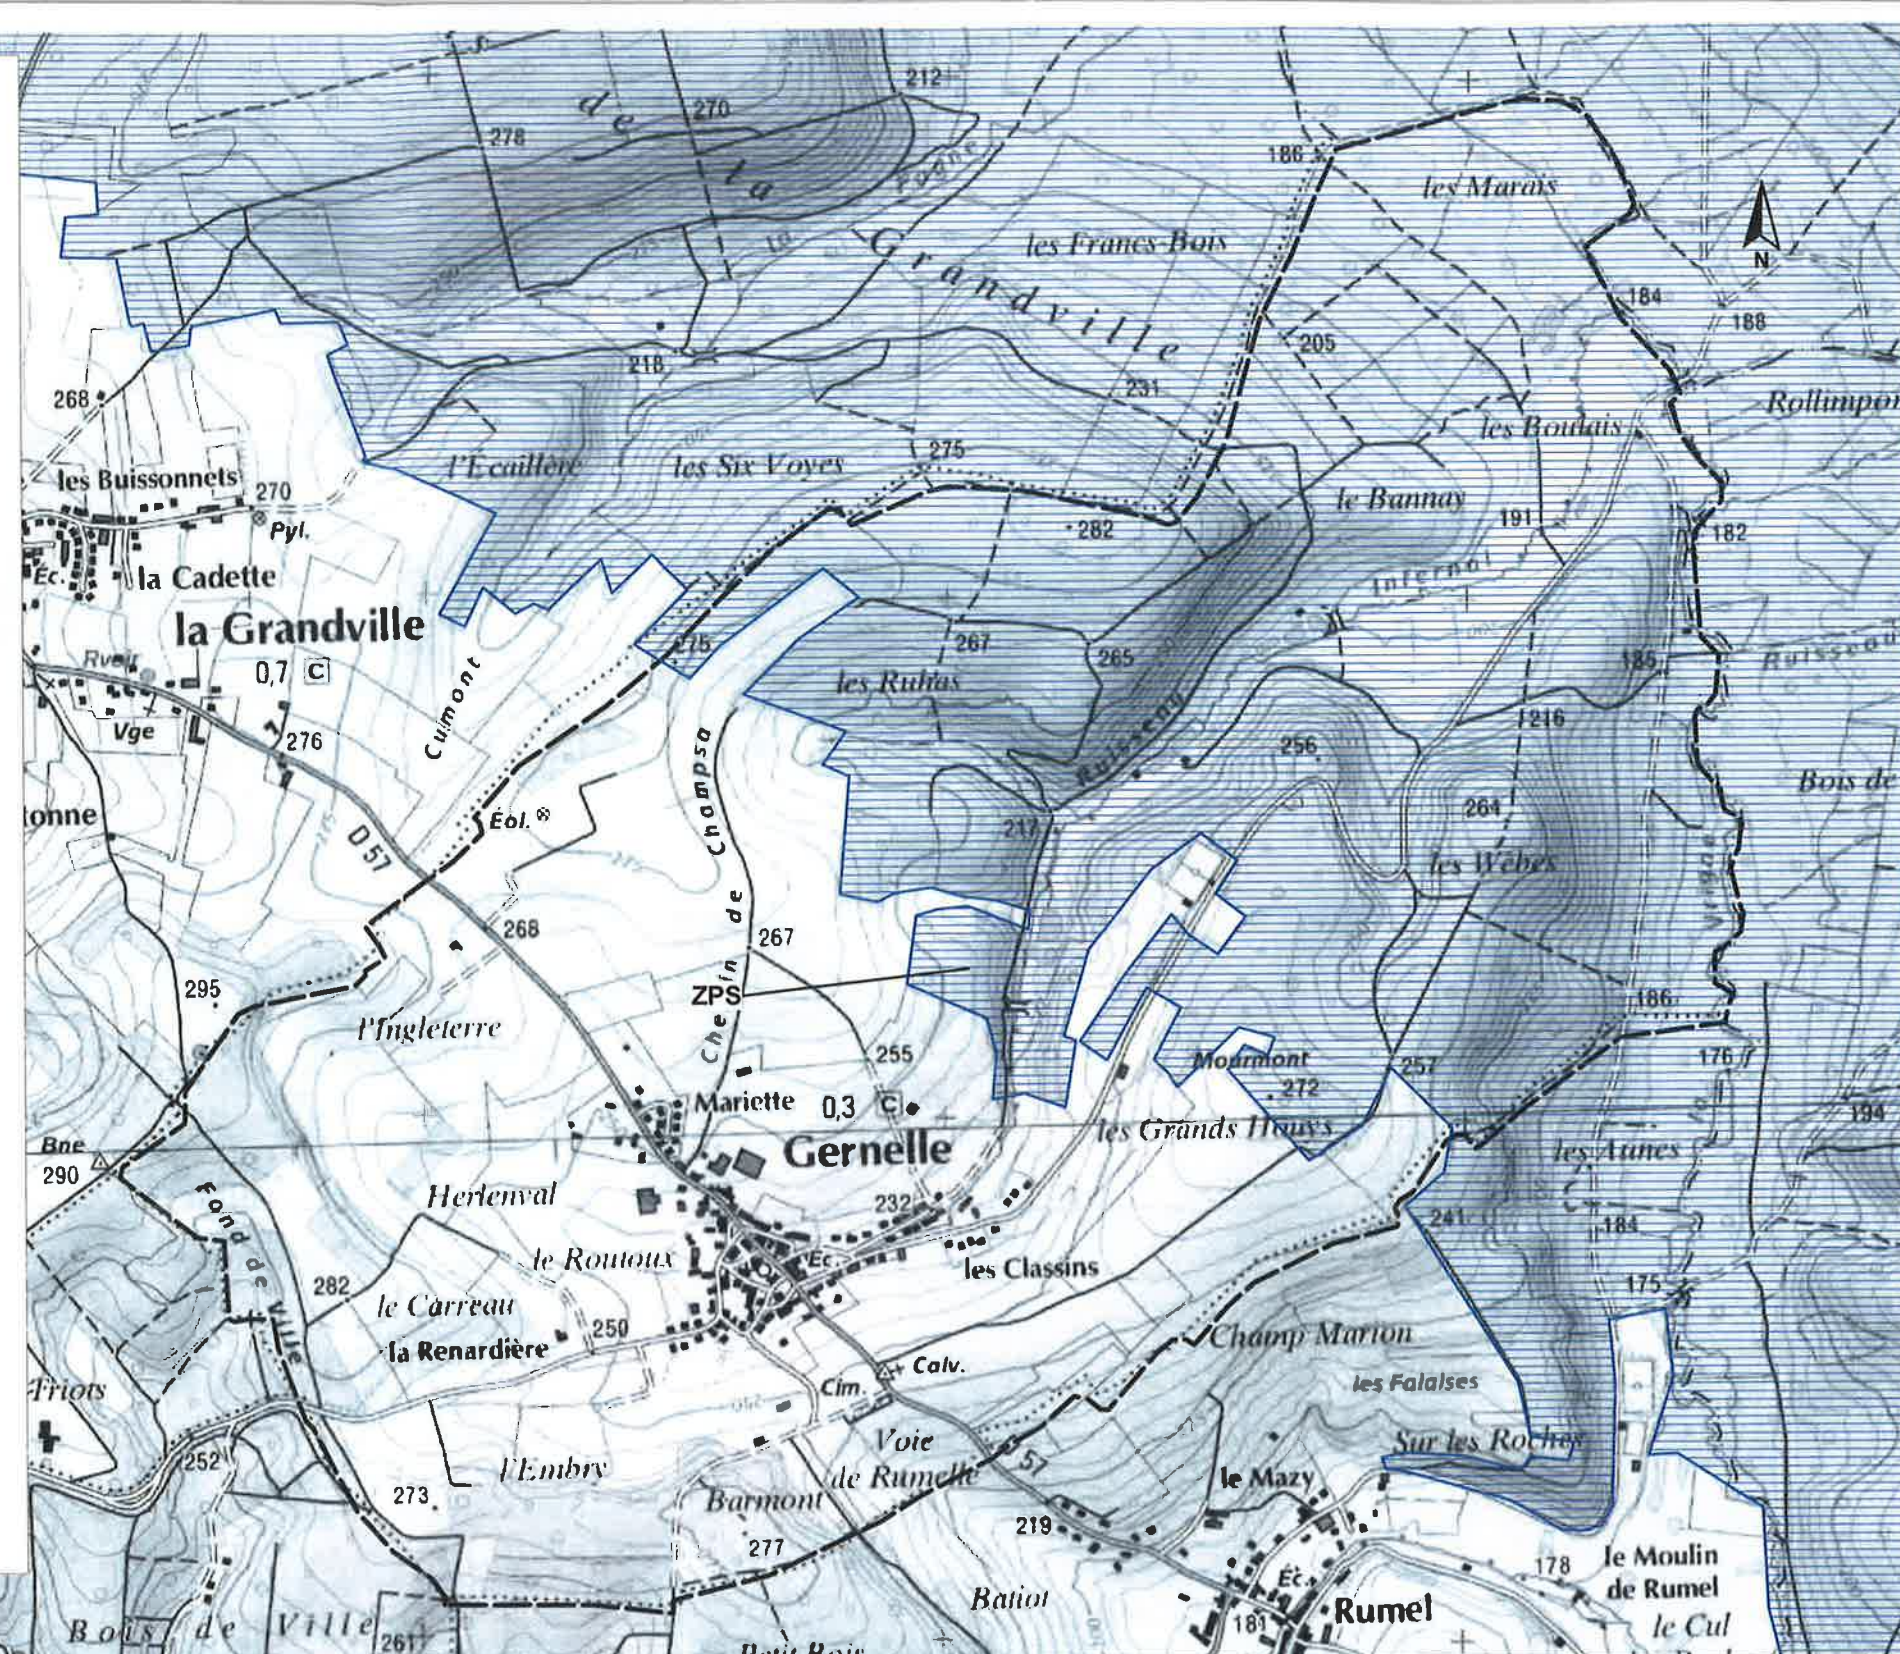

INFORMATIONS



ZPS

Source - BD CARTO - IGN - Etabli le 23/01/2017

Les servitudes et informations sont reportées sur le plan à titre indicatif.
Seuls les décrets ou arrêtés et les plans qui les accompagnent font foi.

Les servitudes et informations sont reportées sur le plan à titre indicatif.
Seuls les décrets ou arrêtés et les plans qui les accompagnent font foi.