




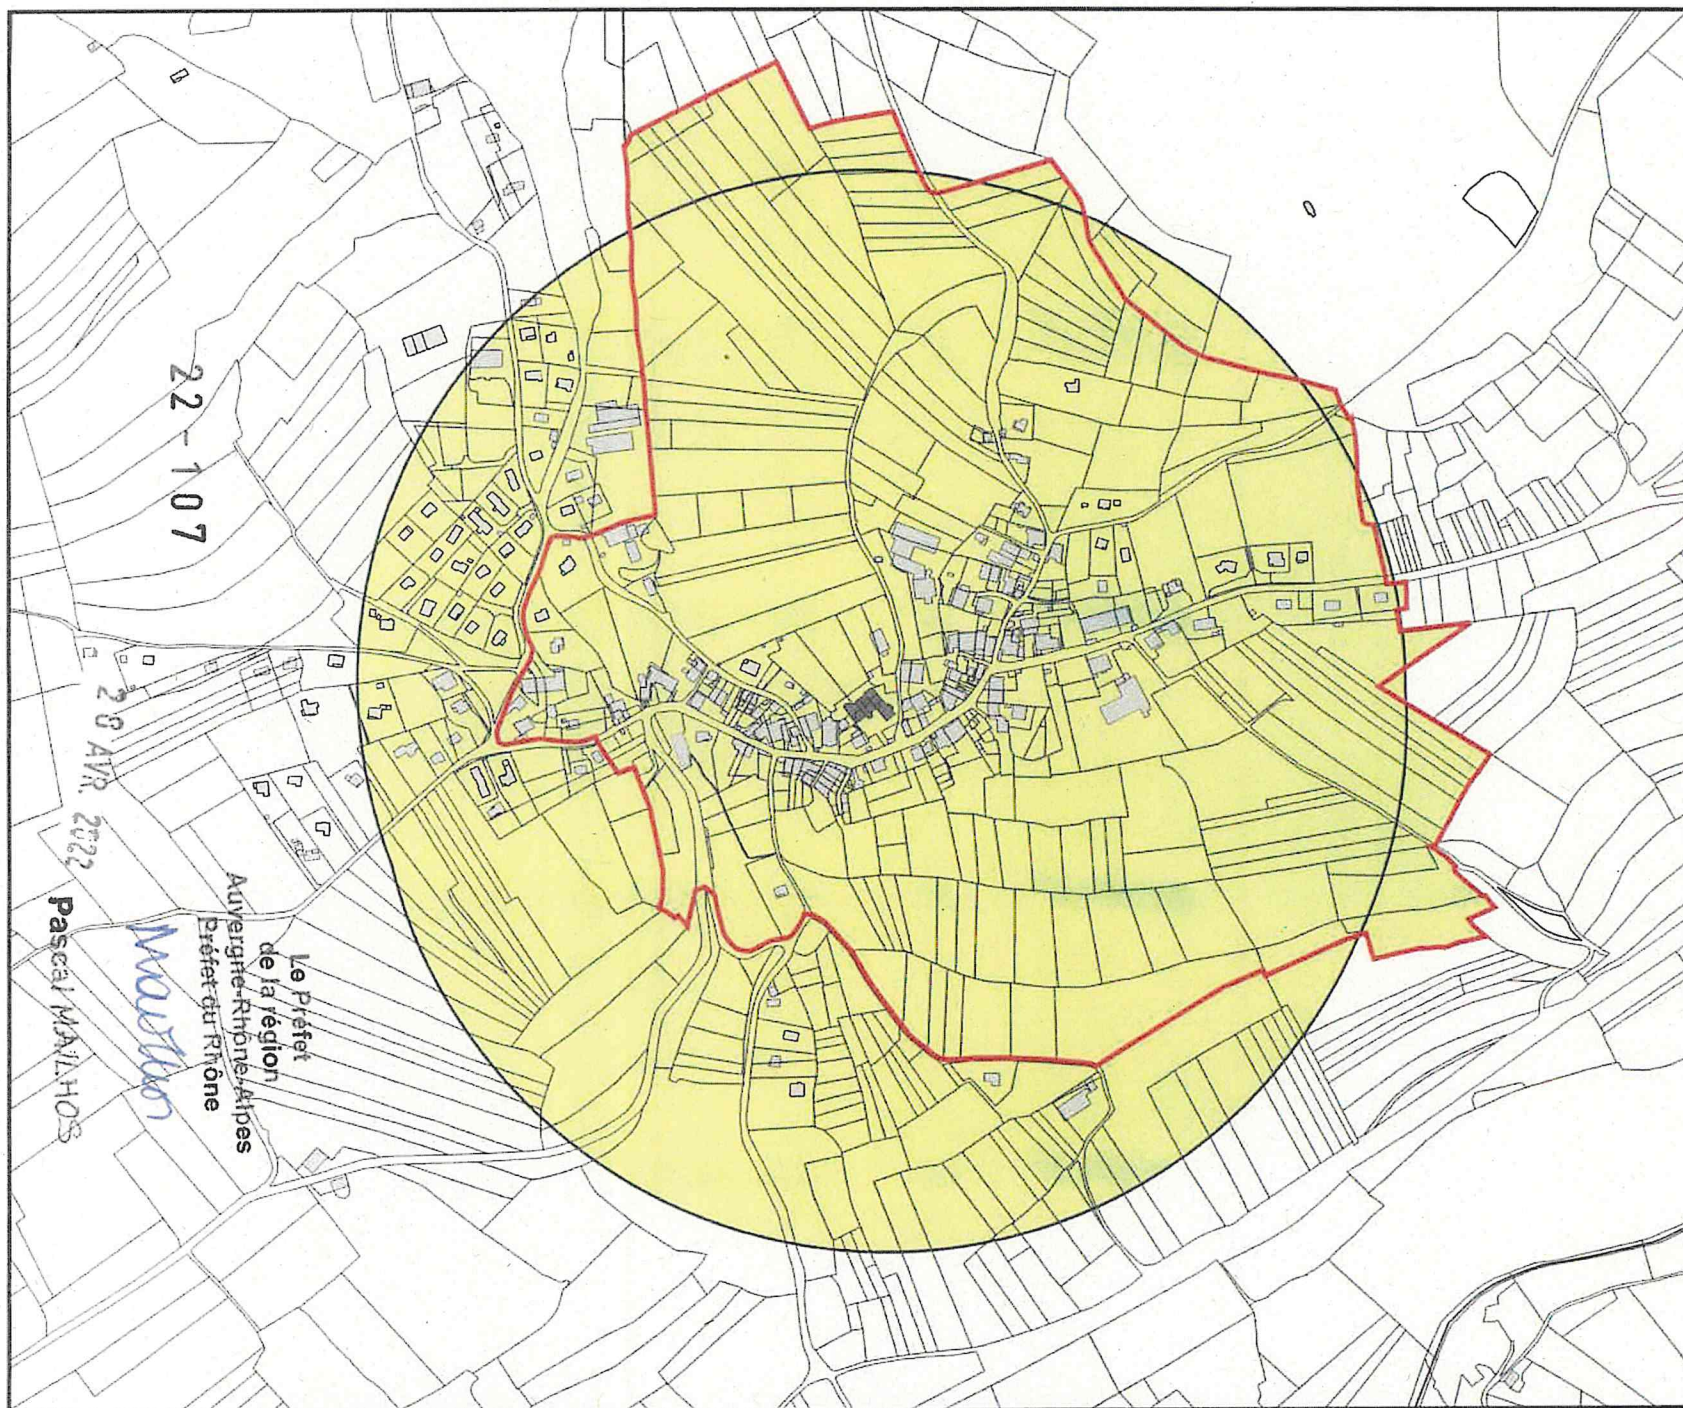

NORD

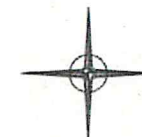

Echelle : 1/5000

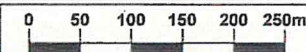

DEPARTEMENT DE L'AIN
COMMUNE
VESANCY

**EDIFICES PROTEGES
AU TITRE DES
MONUMENTS HISTORIQUES**

Château,
Ancienne maison forte dite château e
Vesancy, y compris les parcelles
d'assiette, inscrit monument
historique le 4 mai 2016

**SUPERPOSITION
PÉRIMÈTRE INITIAL ET
PÉRIMÈTRE DÉLIMITÉ**

Aire initiale = 86,10 Ha
Aire PDA = 59,10 Ha

**UNITÉ DÉPARTEMENTALE
DE L'ARCHITECTURE
ET DU PATRIMOINE
DE L'AIN**

Date d'édition du document
Août 2018