


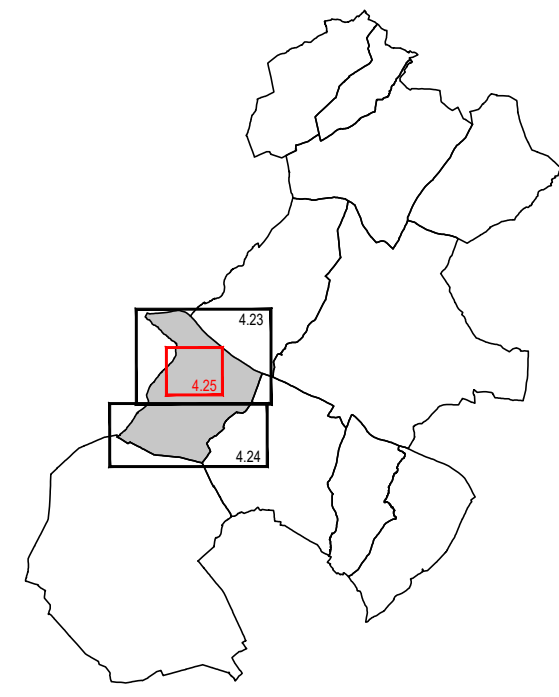

PLAN DE ZONAGE
Saint-Gondon
Le bourg

Echelle : 1/2500

Objet	Date
Approuvé le	28 décembre 2019 par le Conseil Communautaire
Modification N°1	05 avril 2022
Mise à jour	10 janvier 2020, 28 août 2020, 2 décembre 2022, 19 juin 2023
Modification simplifiée N°2	12 mai 2023

MEXPERT sas - 1, rue Népce - 45700 Villanderv

Légende :	
	Limite des zones
	Espace boisé classé à conserver ou à créer
	Bâtiments pour lesquels le changement de destination est autorisé et réglementé
	Secteur délimité au titre de l'article L.151-34 2° du Code de l'Urbanisme (secteur protégé en raison de la richesse du sol ou du sous-sol)
	Limite administrative

Éléments du paysage à préserver	
Patrimoine architectural :	
	Bâtiment remarquable
	Bâtiment
	Château
	Déversoir
	Eglise
	Grange
	Rempart
	Élément architectural
	Chapelle
	Croix
	Fontaine
	Lavoir
	Lucarne
	Moulin
	Puits
	Tour
Patrimoine naturel :	
	Hale
	Arbre
	Alignement d'arbres
	Espace arboré
	Verger
	Parc

Emplacement réservé		
	Objet	Bénéficiaire
	Extension du groupe scolaire	Commune
	Parc	Commune
	Aire de cohabitation	Commune
	Ateliers municipaux et salle polyvalente	Commune

