


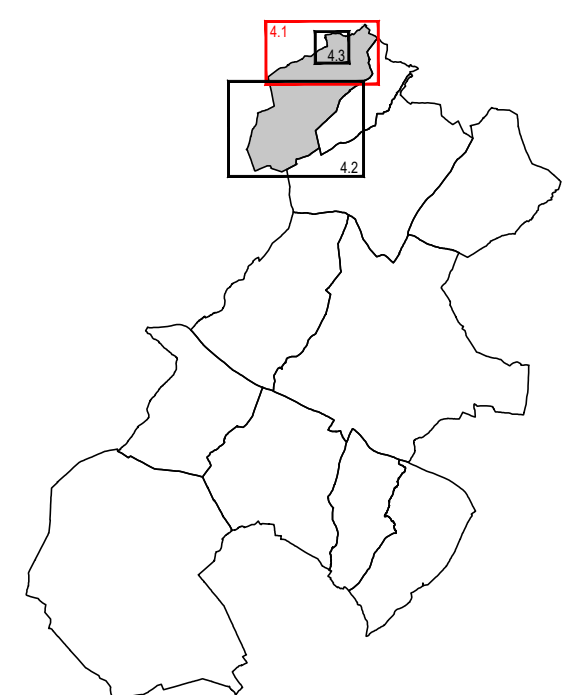

PLAN DE ZONAGE  
Le Moulinet-sur-Solin  
Nord

Echelle : 1/5000

| Objet                       | Date                                                         |
|-----------------------------|--------------------------------------------------------------|
| Approuvé le                 | 20 décembre 2019 par le Conseil Communautaire                |
| Modification N°1            | 05 avril 2022                                                |
| Mises à jour                | 10 janvier 2020, 28 août 2020, 2 décembre 2022, 19 juin 2023 |
| Modification simplifiée N°2 | 12 mai 2023                                                  |

MEXPERT sas - 1, rue Nieppe - 45700 Villemandeur

Pièce  
4.1

**Légende :**

- Limite des zones
- Espace boisé classé à conserver ou à créer
- ★ Bâtiments pour lesquels le changement de destination est autorisé et réglementé
- Limite administrative

**Éléments du paysage à préserver**

Patrimoine architectural :

- Bâti/ouvrage remarquable
- Bâtiment
- Château
- Eglise
- Élément architectural
- Croix

Patrimoine naturel :

- Haie

Le Moulinet-sur-Solin - Le bourg

