


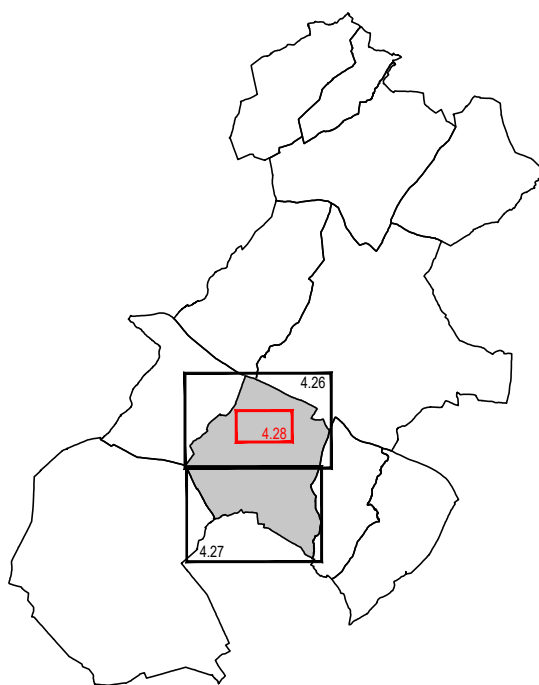

PLAN DE ZONAGE
Poilly-lez-Gien
Le bourg
Echelle : 1/2500

Objet	Date
Approuvé le	20 décembre 2019 par le Conseil Communautaire
Modification N°1	05 avril 2022
Mises à jour	10 janvier 2020, 28 août 2020, 2 décembre 2022, 19 juin 2023
Modification simplifiée N°2	12 mai 2023

MEXPERT sas - 1, rue Niepce - 45700 Villemandeur

Légende :

- Limite des zones
- Espace boisé classé à conserver ou à créer
- ★ Bâtiments pour lesquels le changement de destination est autorisé et réglementé
- +— Limite administrative

Éléments du paysage à préserver

Patrimoine architectural :

- Bâti/ouvrage remarquable
- Bi Bâtiment
- Ch Château
- Eg Eglise
- Gr Grange
- Pt Pont
- Vi Viaduc
- Élément architectural
- Cx Croix
- Fd Fontaine
- La Lavoir
- Mg Moulin
- Mi Monument

Patrimoine naturel :

- Haie
- Arbre
- Alignement d'arbres
- Espace arboré
- Pa Parc
- Espace humide
- E Etang

Emplacement réservé

Objet	Bénéficiaire
(P) Accès + bassin de gestion des eaux pluviales	Commune

