




COMMUNAUTE DES COMMUNES GIENNOISES

PLAN LOCAL D'URBANISME INTERCOMMUNAL

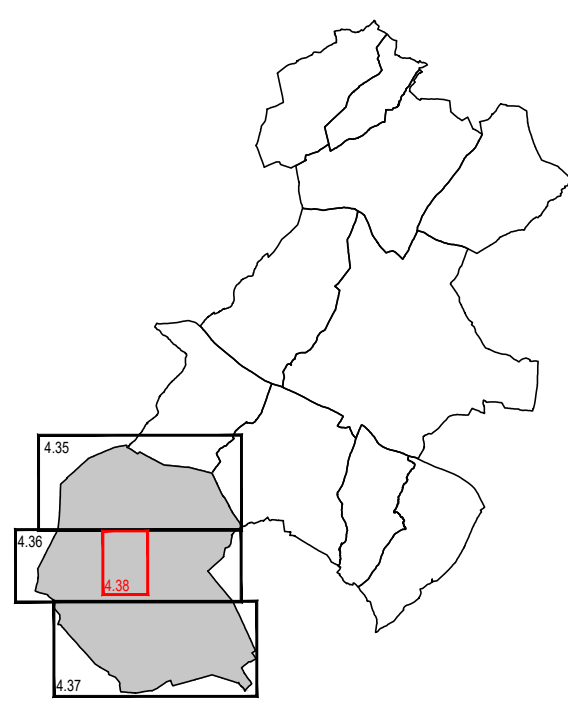

PLAN DE ZONAGE
Coullons
Le bourg
Echelle : 1/2500

Objet	Date
Approuvé le	20 décembre 2019 par le Conseil Communautaire
Modification N°1	05 avril 2022
Mises à jour	10 janvier 2020, 28 août 2020, 2 décembre 2022, 19 juin 2023
Modification simplifiée N°2	12 mai 2023

REXPERT sas - 1, rue Népos - 45700 Villandour

- Légende :**
- Limite des zones
 - [Pattern] Espace boisé classé à conserver ou à créer
 - [Star] Bâtiments pour lesquels le changement de destination est autorisé et réglementé
 - + Limite administrative

- Éléments du paysage à préserver**
- Patrimoine architectural :**
- [Red Box] Bâtiment remarquable
 - [B] Bâtiment
 - [Ch] Château
 - [E] Eglise
 - [F] Ferme
 - [Ga] Gare
 - [Gr] Grange
 - [Red Dot] Élément architectural
 - [Cx] Croix
 - [L] Lavoir
 - [M] Moulin
 - [Pu] Puits
- Patrimoine naturel :**
- [Green Box] Haie
 - [Green Dot] Arbre
 - [Green Line] Alignement d'arbres
 - [Green Box] Espace arboré
 - [Pa] Parc

Emplacement réservé	
Objet	Bénéficiaire
[C1] Elargissement du boulevard Mayeux	Commune
[C2] Voe d'axes à la Régence	Commune
[C3] Elargissement du chemin de la Sablonnière	Commune

