




COMMUNAUTÉ DES COMMUNES GIENNOISES

PLAN LOCAL D'URBANISME INTERCOMMUNAL

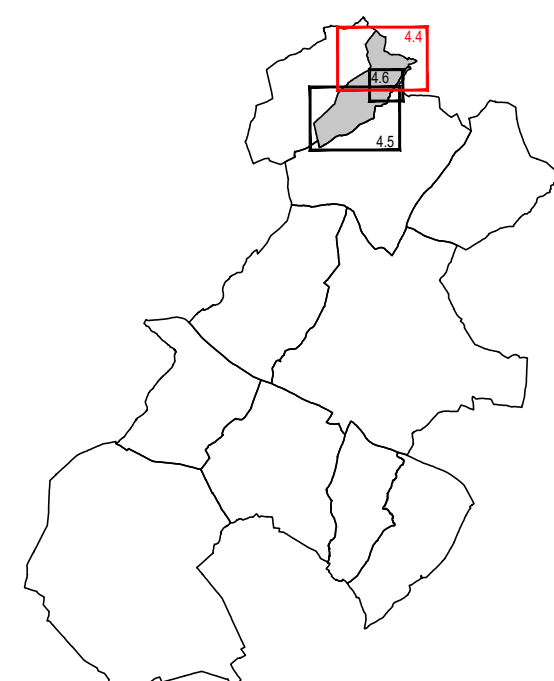

PLAN DE ZONAGE Langesse Nord

Echelle : 1/5000

Objet	Date
Approuvé le	20 décembre 2019 par le Conseil Communautaire
Modification N°1	05 avril 2022
Mises à jour	10 janvier 2020, 28 août 2020, 2 décembre 2022, 19 juin 2023
Modification simplifiée N°2	12 mai 2023



MEXPERT sas - 1, rue Niepce - 45700 Villemandeur

Pièce
4.4

Légende :	
	Limite des zones
	Espace boisé classé à conserver ou à créer
	Bâtiments pour lesquels le changement de destination est autorisé et réglementé
	Limite administrative

Éléments du paysage à préserver	
Patrimoine architectural :	
	Bâti/ouvrage remarquable
	Bâtiment
	Élément architectural
	Croix
Patrimoine naturel :	
	Haie
	Arbre
	Alignement d'arbres

