


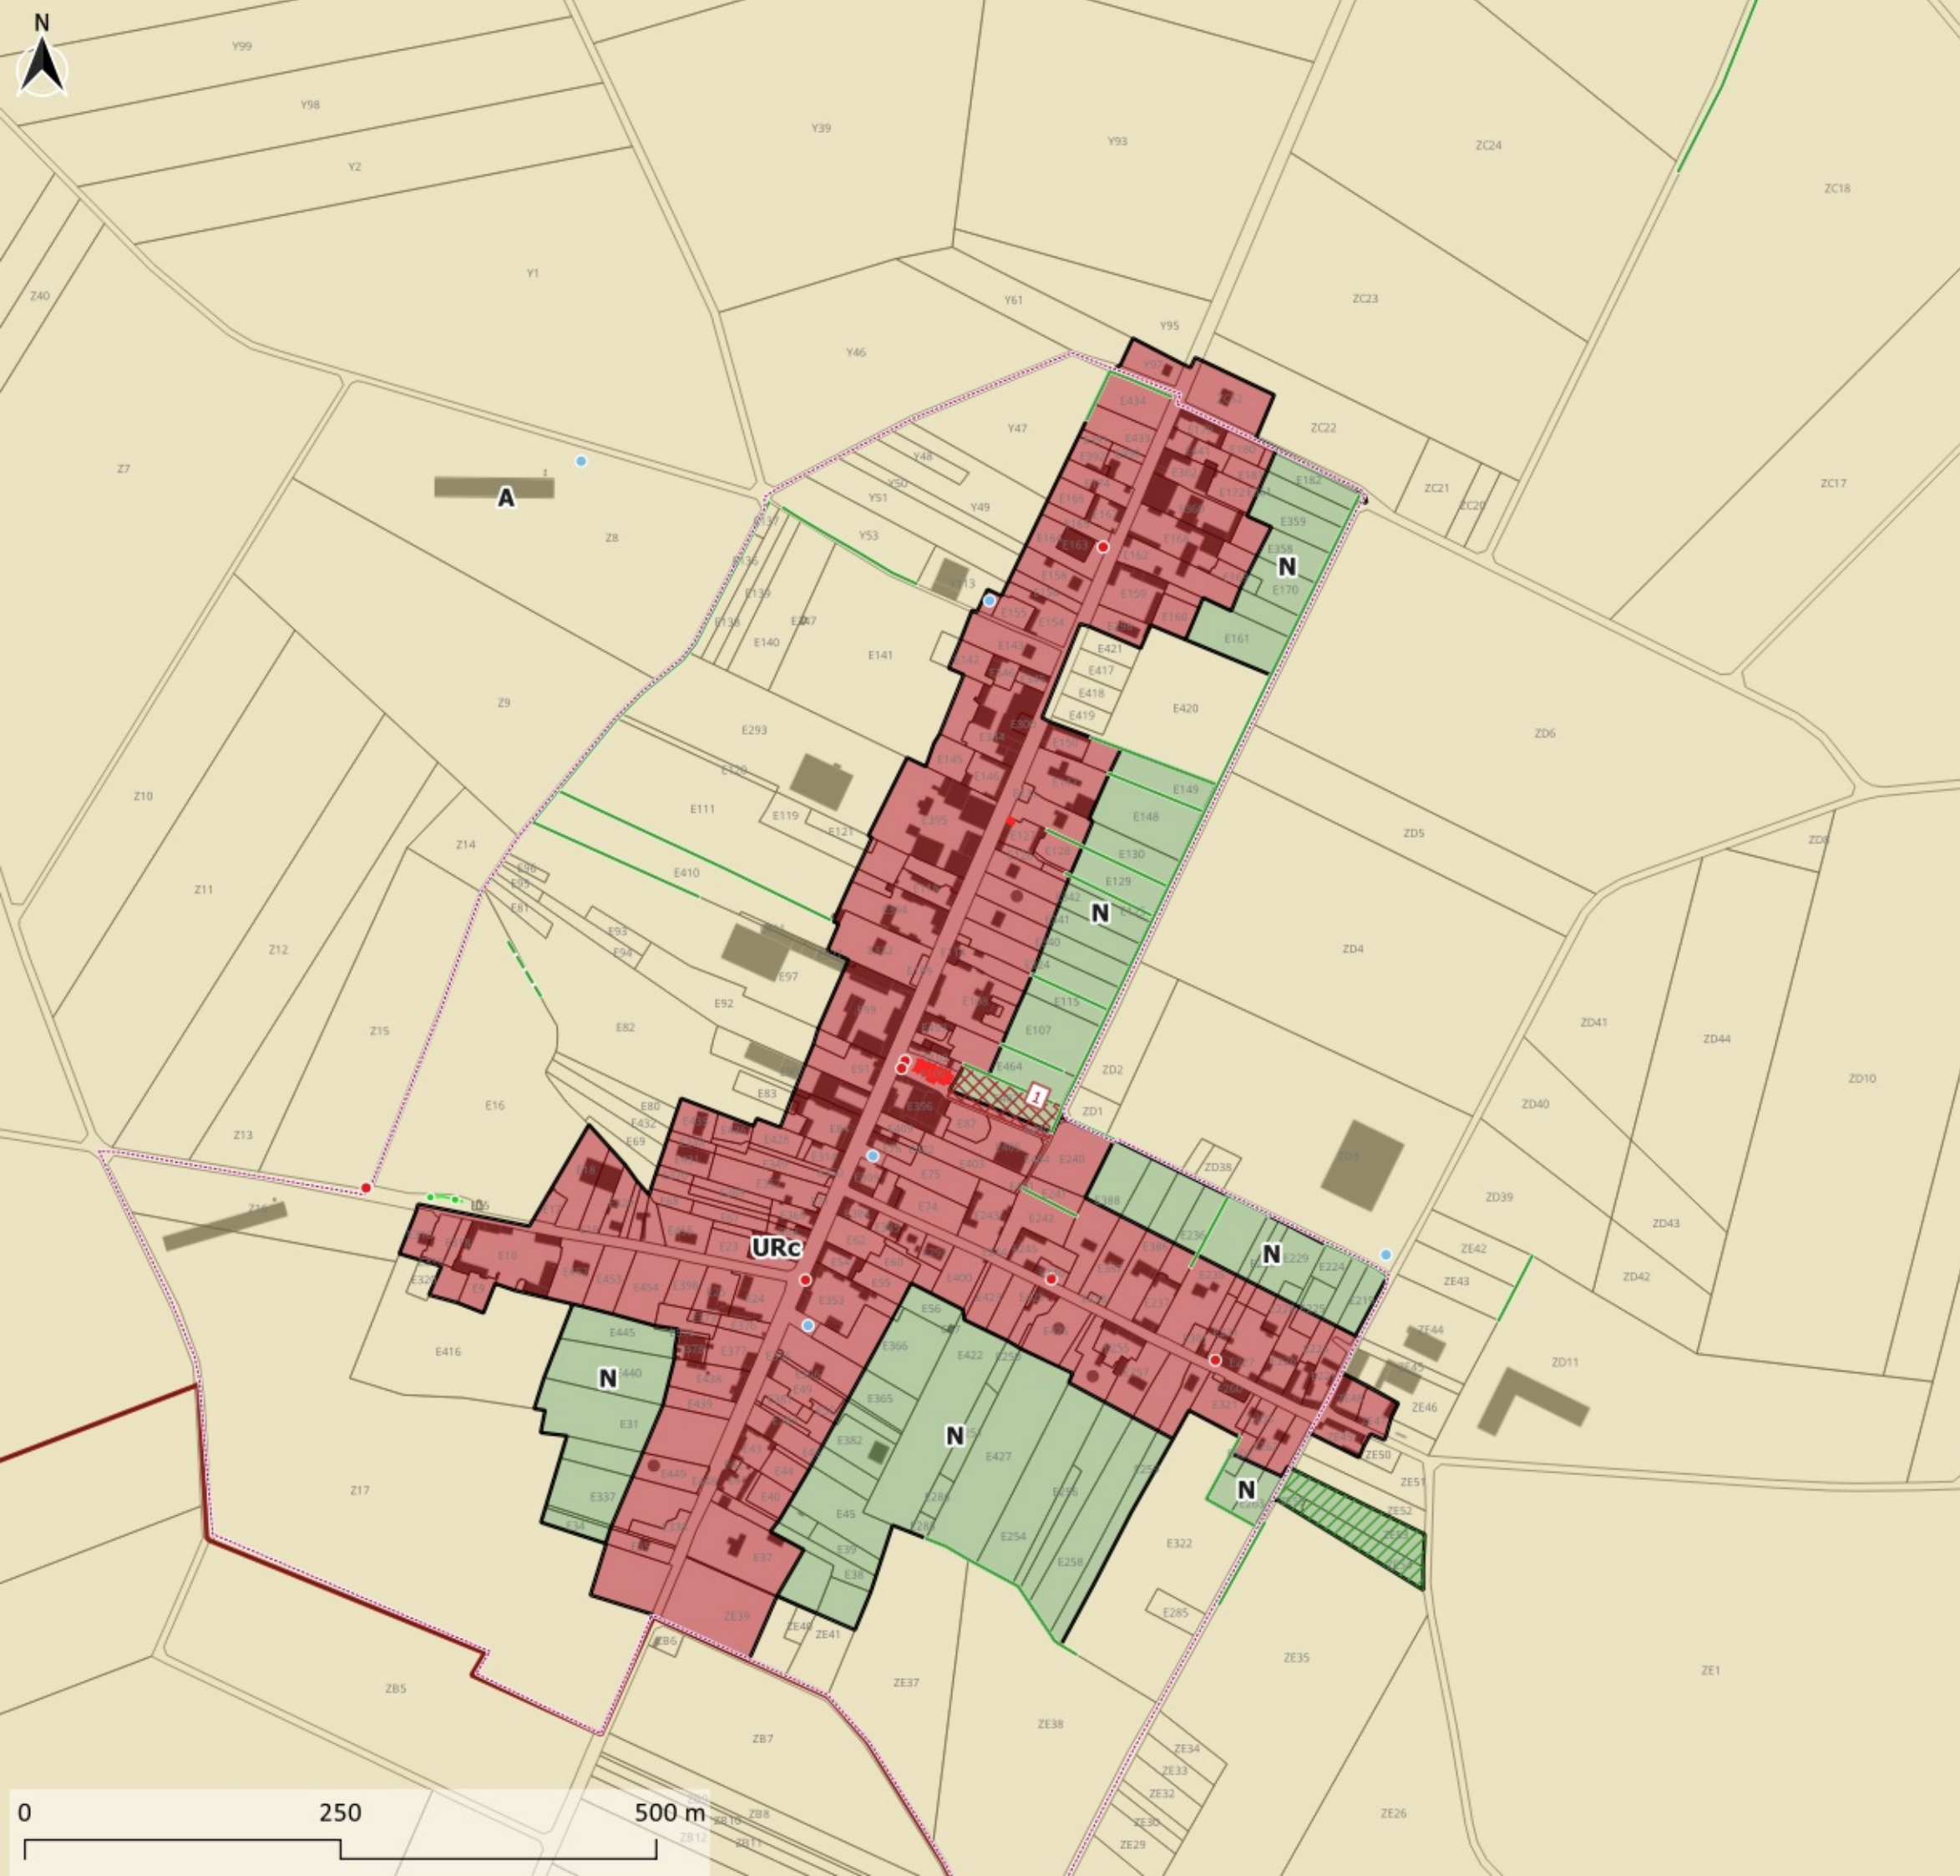



Commune(s) de LACHAUSSEE
DU BOIS D ECU



PLU-HM
Habitat
Mobilités

PLAN n°63

5.1.2 REGLEMENT GRAPHIQUE

ZOOM 5000e

Version d'approbation

ZONES ET SECTEURS

1AUBa1 : Zone à urbaniser destinée à accueillir préférentiellement des activités de production industrielle et artisanale des zones industrielles n°1 et n°2, zone de l'avelon, de la Vatine, du Tilloy...

1AUBa2 : Zone à urbaniser destinée à accueillir préférentiellement des activités de production industrielle et artisanale de la zone des Champs Dolents

1AUBa3 : Secteur des zones à urbaniser à dominante industrielle et artisanale (Data Center)

1AUBp : Zone à urbaniser destinée à accueillir des équipements publics et/ou d'intérêt collectif, préférentiellement en lien avec l'école UnilaSalle

1AUBp1 : Zone à urbaniser à dominante résidentielle

1AUBp2 : Zone à urbaniser à dominante résidentielle qui permet une hauteur plus élevée

1AUBp3 : Zone à urbaniser destinée à accueillir préférentiellement des activités de production industrielle et artisanale

1AUBp4 : Secteur des zones à urbaniser à dominante industrielle et artisanale (Data Center)

1AUBp5 : Zone à urbaniser destinée à accueillir préférentiellement des activités commerciales et artisanales

1AUBp6 : Zone à urbaniser destinée à accueillir préférentiellement des équipements publics et/ou d'intérêt collectif

1AUR : Zone à urbaniser à dominante résidentielle

1AURc : Zone à urbaniser à dominante d'équipements publics et/ou d'intérêt collectif

2AU : Zone à urbaniser nécessitant une évolution du PLU-HM pour l'ouverture à l'urbanisation

A : Zone agricole à protéger en raison du potentiel agronomique, biologique ou économique des terres agricoles

Ac : STECAL agricole dédié aux coopératives agricoles

Ad : Secteur dédié à l'activité de stockage de déchets inertes

Ae : Secteur correspondant au centre d'enfouissement technique

As : Secteur agricole intégré aux continuités écologiques

Apv : Secteur agricole privilégié pour la photovoltaïque

N : Zone naturelle à protéger en raison de la qualité des espaces naturels et des paysages

Nhapp : STECAL naturel dédié à l'habitat des personnes en voie de sédentarisation

Nj : STECAL naturel dédié aux jardins familiaux et partagés

Nl : Secteur naturel dédié aux activités de loisirs

Nlsteal : STECAL naturel dédié aux activités de loisirs permettant de la constructibilité

Ns : Secteur naturel intégré aux continuités écologiques

Nt : Secteur naturel dédié aux activités touristiques

Nlsteal : STECAL naturel dédié aux activités touristiques permettant de la constructibilité

UBc : Zone du centre-ville de Beauvais comprenant le secteur dense de l'hypercentre et le secteur lié au développement du secteur Saint-Quentin

UBc1 : Zone de faubourgs de Beauvais correspondant à la frange bâtie qui borde les boulevards de ceinture du centre-ville

UBc2 : Zone de faubourgs de Beauvais correspondant aux faubourgs Saint-André, Saint-Jacques et Saint-Jean, et aux quartiers anciens de Marissel, Voisinlieu, Saint-Just des Marais et Notre-Dame du Thil

UBc3 : Zone de constructions denses et discontinues correspondant aux grandes opérations d'habitat collectif

UBc4 : Zone d'habitat pavillonnaire

UBc5 : Zone d'habitat pavillonnaire diffus dans les années 60, ou plus récemment sous forme d'opérations d'ensemble

UBc6 : Zone d'habitat pavillonnaire sur des grandes parcelles

UBc7 : Zone d'habitat pavillonnaire correspondant au secteur situé au niveau de la rue Jean Jacques Fénot et à une partie du quartier des fleurs, secteurs soumis aux risques d'inondation

UBc8 : Zone d'habitat pavillonnaire correspondant au secteur situé autour de la rue de Villers Saint Lucien sur le quartier Notre Dame du Thil, secteurs soumis aux risques d'inondation

UBc9 : Zone correspondant au secteur de la rue du pont Laverdure, en reconversion, et dont certains terrains sont soumis à des restrictions d'usage

UBh : Zone du hameau de Plouy Saint Lucien

UBa1 : Zone d'activités à dominante industrielles : zones industrielles n°1 et n°2, zone de l'avelon, de la Vatine, du Tilloy

UBa2 : Zone d'activités à dominante industrielles correspondant à une partie de la zone des Champs Dolents

UBa3 : Zone d'activités à dominante industrielles correspondant à une partie de la zone du Haut Villé

UBc4 : Zone économique d'activités légères à dominante commerciale

UBc5 : Zone économique à dominante logistique, sur une partie des zones du Haut Villé et de la zone NovaParc

UBnov : Zone espaces restant à construire de Novaparc

UBc : Zone correspondant aux grands sites d'équipements publics et/ou d'intérêt collectif

UBc1 : Secteur d'équipement concernant le projet de reconversion du site de l'ancienne prison

UBc2 : Secteur d'équipement dédié au site d'UnilaSalle

UBc3 : Zone de l'aéroport

UBc4 : Zone dédiée à l'accueil et au grand passage des gens du voyage ainsi qu'à des terrains familiaux locatifs

UBc5 : Zone de centres-villes/centres-bourgs des pôles intermédiaires et de proximité

UBc6 : Secteur au sein des centres-villes/centres-bourgs des pôles intermédiaires et de proximité permettant une hauteur non réglementée

UBc7 : Zone de faubourgs de certains centres-villes

UBc8 : Zone d'habitat composée majoritairement de maisons individuelles

UBc9 : Zone de hameaux

UBc10 : Zone des grands sites d'équipements publics et/ou d'intérêt collectif

UBa1 : Zone économique à dominante d'activités de production industrielle et artisanale

UBa2 : Zone correspondant aux installations et constructions liées au centre de stockage des déchets

UBa3 : Zone économique à dominante d'activités de production industrielle et artisanale dans lequel les activités agricoles sont également admises

UBc4 : Zone économique à dominante logistique

UBc5 : Zone économique à dominante commerciale de grande surface

UBnov : Zone restant à construire de Novaparc

UBc : Zone de l'aéroport

UBc1 : Zone de centres-bourgs des communes rurales

UBc2 : Zone d'habitat composée majoritairement de maisons individuelles

UBc3 : Zone de hameaux

UBc4 : Zone économique à dominante d'activités de production industrielle et artisanale

UBc5 : Zone d'équipements publics et/ou d'intérêt collectif

PRESCRIPTIONS GRAPHIQUES

Alignements d'arbres à conserver (L.151-19 du code de l'urbanisme)

Chemins à préserver (L.151-38 du code de l'urbanisme)

Haies à créer (L.151-23 du code de l'urbanisme)

Haies et/ou alignements végétalisés à protéger (L.151-23 du code de l'urbanisme)

Murs à protéger (L.151-19 du code de l'urbanisme)

Linéaire commercial à protéger de type 1 (L.151-16 du code de l'urbanisme)

Linéaire commercial à protéger de type 2 (L.151-16 du code de l'urbanisme)

Linéaire commercial à protéger de type 3 (L.151-16 du code de l'urbanisme)

Cours d'eau

Arbres remarquables (L.151-19 du code de l'urbanisme)

Éléments de patrimoine bâti à protéger (L.151-19 du code de l'urbanisme)

Mares et aménagements hydrauliques à préserver (L.151-23 du code de l'urbanisme)

Bâtiments susceptibles de changer de destination (L.151-11 2° du code de l'urbanisme)

Secteurs à protéger en raison de la richesse du sol et du sous-sol (R.151-34 2° du code de l'urbanisme)

Espaces boisés classés (L.113-1 du code de l'urbanisme)

Éléments de patrimoine bâti à protéger (L.151-19 du code de l'urbanisme)

Emplacements réservés (L.151-41 du code de l'urbanisme)

Espaces verts protégés - type 1 (L.151-23 du code de l'urbanisme)

Espaces verts protégés - type 2 (L.151-23 du code de l'urbanisme)

Secteurs concernés par un risque inondation (R.151-31 2° et R.151-34 1° du code de l'urbanisme)

Secteurs soumis à orientation d'aménagement et de programmation

Zones humides (article L.151-23 du code de l'urbanisme)

Zones humides prioritaires (article L.151-23 du code de l'urbanisme)


FOND DE CARTE

Limite communale

Limite de parcelle

Bâtiment cadastré

Nouveau bâtiment non cadastré

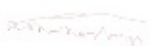

CIUanova