


4.2.1.B.6


PLAN DE ZONAGE

LE RAINCY

Version pour approbation en Conseil de Territoire du 17 décembre 2024

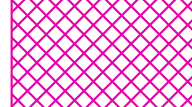

- | | |
|---|--|
|  | Limite de zones et de secteurs |
|  | Emplacement réservé délimité en application de l'article L.151-41 1° du code de l'urbanisme |
| | Les destinations et les bénéficiaires des emplacements réservés sont indiqués en annexe du règlement, pièce 4.1.4 - Annexe 3 - Liste des emplacements réservés |
| | Linéaire commercial identifié en application de l'article L.151-16 du code de l'urbanisme |
|  | Périmètre de 500 mètres autour des gares |
|  | Orientation d'aménagement et programmation sectorielle |

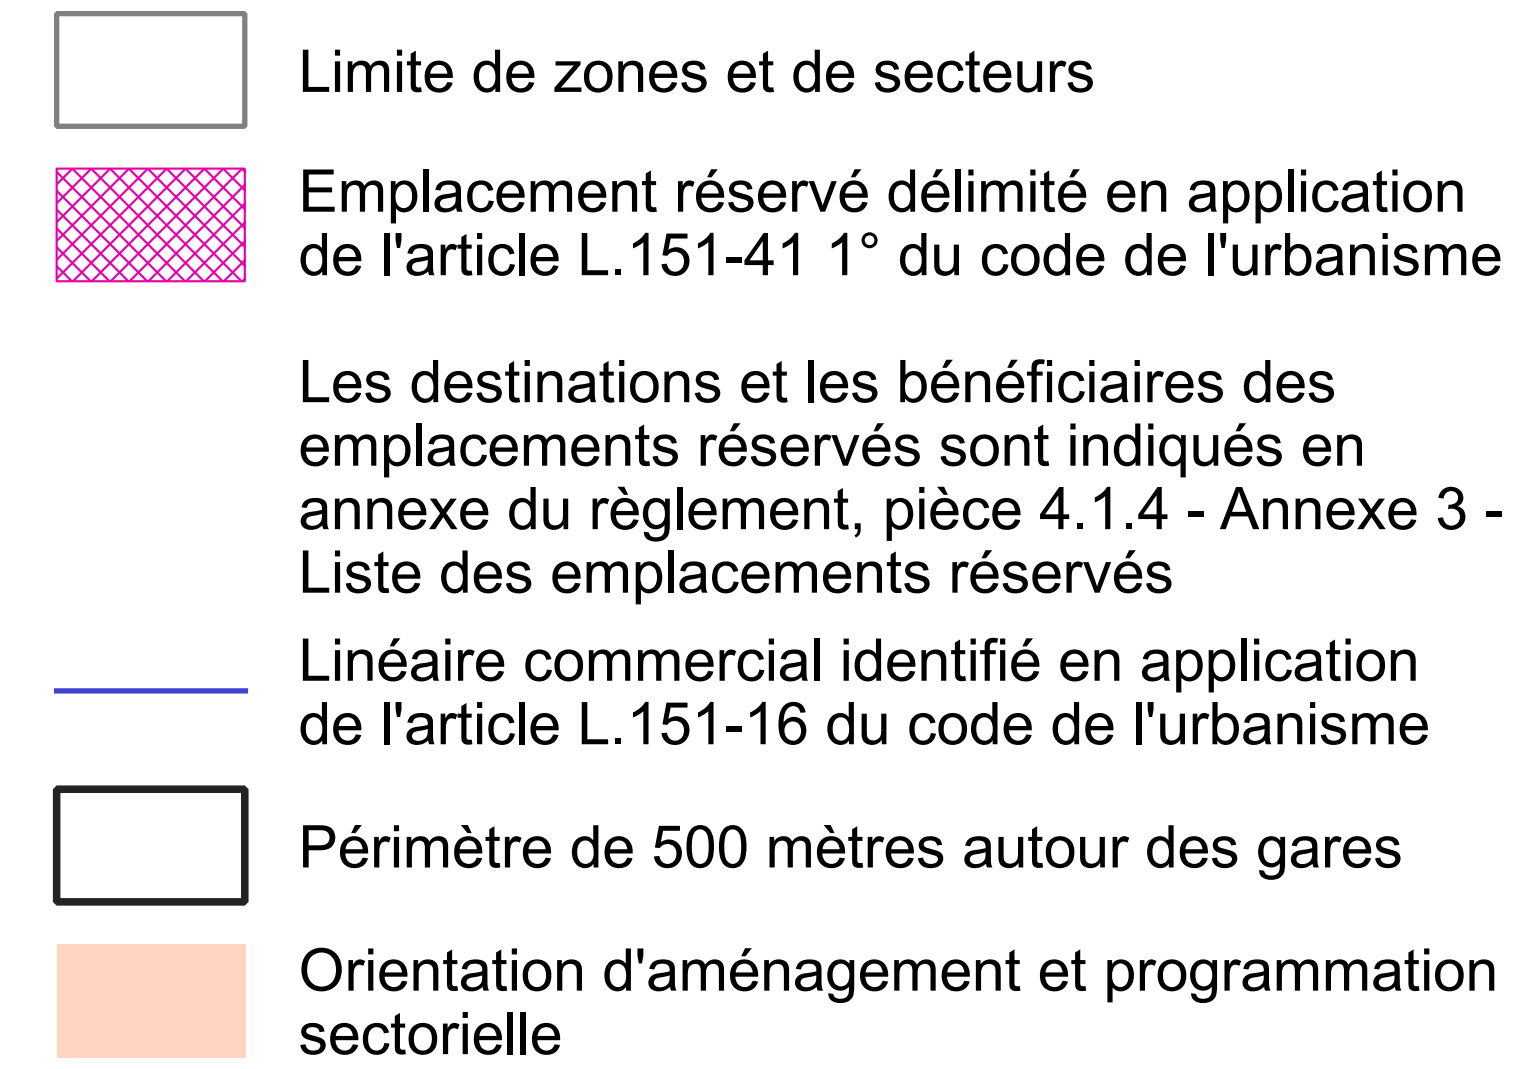

Source : Grand Paris Grand Est, décembre 2024

Date de réalisation : 06.12.2024

**Grand Paris
Grand Est**

11, boulevard du Mont d'Est
Immeuble "Jupiter"
93360 Noisy-le-Grand

Tél : 01 41 70 39 10
grandparisgrandest.fr

PLAN SIG GPGE 2024 P140