



Plan Local d'Urbanisme

Révision Générale N° 1

TOME 2

PIECE 5.2.9

SERVITUDE I4 - CANALISATIONS ELECTRIQUES (RTE)

Mise en révision générale par délibération n° 307/04	du 20 juillet 2004
Approbation du plan local d'urbanisme par délibération du SAN OP n° 434/11	du 19 décembre 2011
Mise à jour par arrêté du SAN OP n° 37/12	du 09 juillet 2012
Modification simplifiée n° 1 approuvée par délibération du conseil municipal n° 2013/51	du 29 avril 2013
Modification simplifiée n° 2 approuvée par délibération du conseil municipal n° 2014/03	du 27 janvier 2014
Modification simplifiée n° 3 approuvée par délibération du conseil municipal n° 2014/45	du 07 avril 2014
Modification n° 4 approuvée par délibération du conseil municipal n° 2015/133	du 30 novembre 2015
Révision générale n° 1 approuvée par délibération du conseil municipal n° 2017/132	du 02 octobre 2017

Mairie de Grans
Hôtel de Ville
Boulevard Victor Jauffret
13450 GRANS
Tel : 04 90 55 99 70


Rte

Réseau de transport d'électricité



OUVRAGES ELECTRIQUES TRAVERSANT LA COMMUNE DE :

GRANS

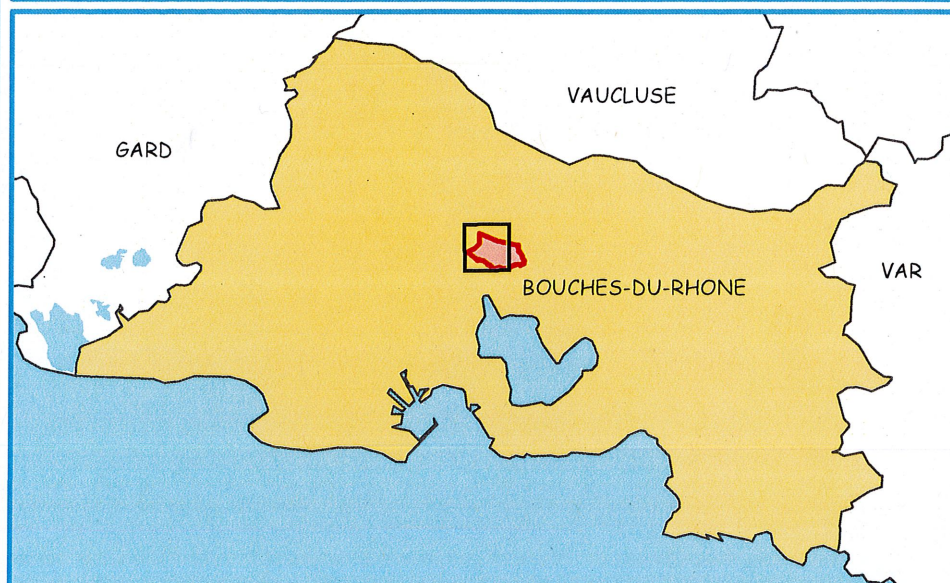

Le code couleur des symboles et des annotations
indique la tension maximale d'exploitation de l'ouvrage

400 kV	225 kV	150 kV	90 kV	63 kV	< 45 kV	Hors tension
--------	--------	--------	-------	-------	---------	--------------

LIGNES


En exploitation



Limite communale

Nombre de circuits	Lignes aériennes	Câbles souterrains
1 circuit	—	—
2 circuits prévus, 1 circuit installé	• • • • •	• • • • •
2 circuits	—	—
3 circuits et plus	—	—

La couleur de la ligne porte la tension maximale de l'ouvrage,
les barbules, les tensions inférieures ou égales

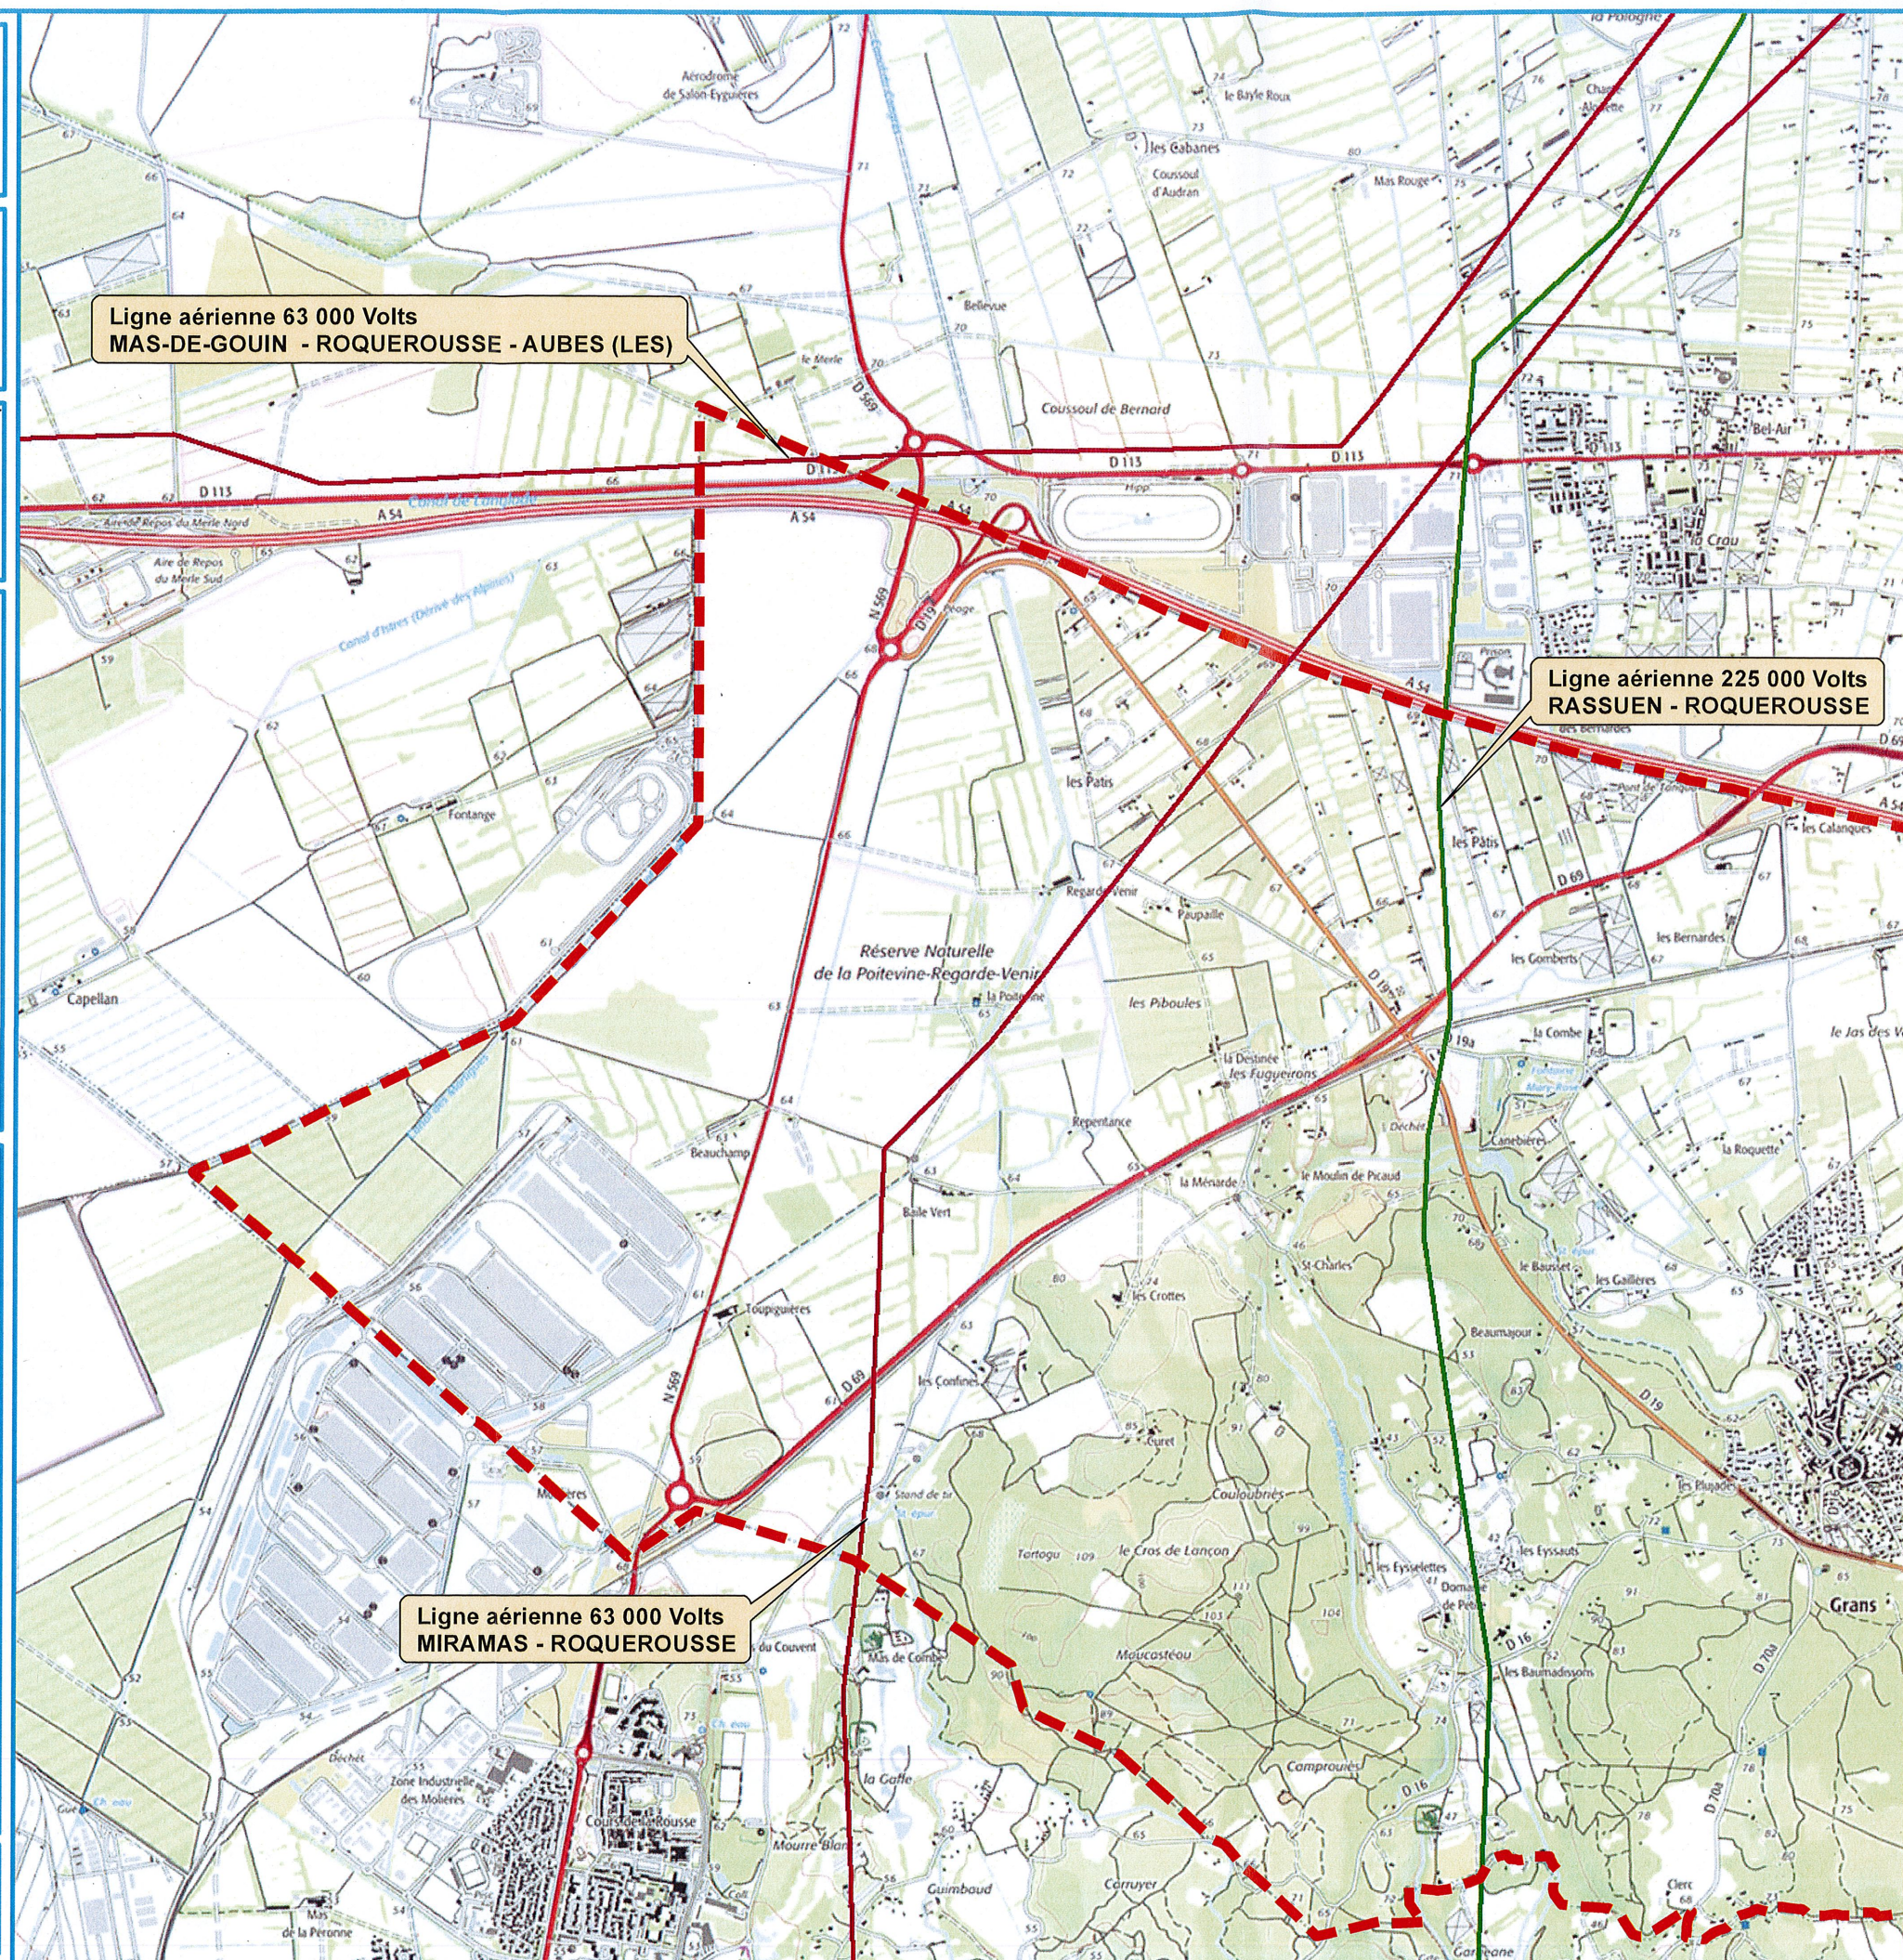

Dessiné : BE / SIEO PA

Vérifié : J. THOMAS

11/02/2016

échelle : 1/25 000°

N° OG - SIG : SIAOICET - 1602_00 ind0
Sources : RTE BV CNER Octobre 2015, IGN SCAN©25