


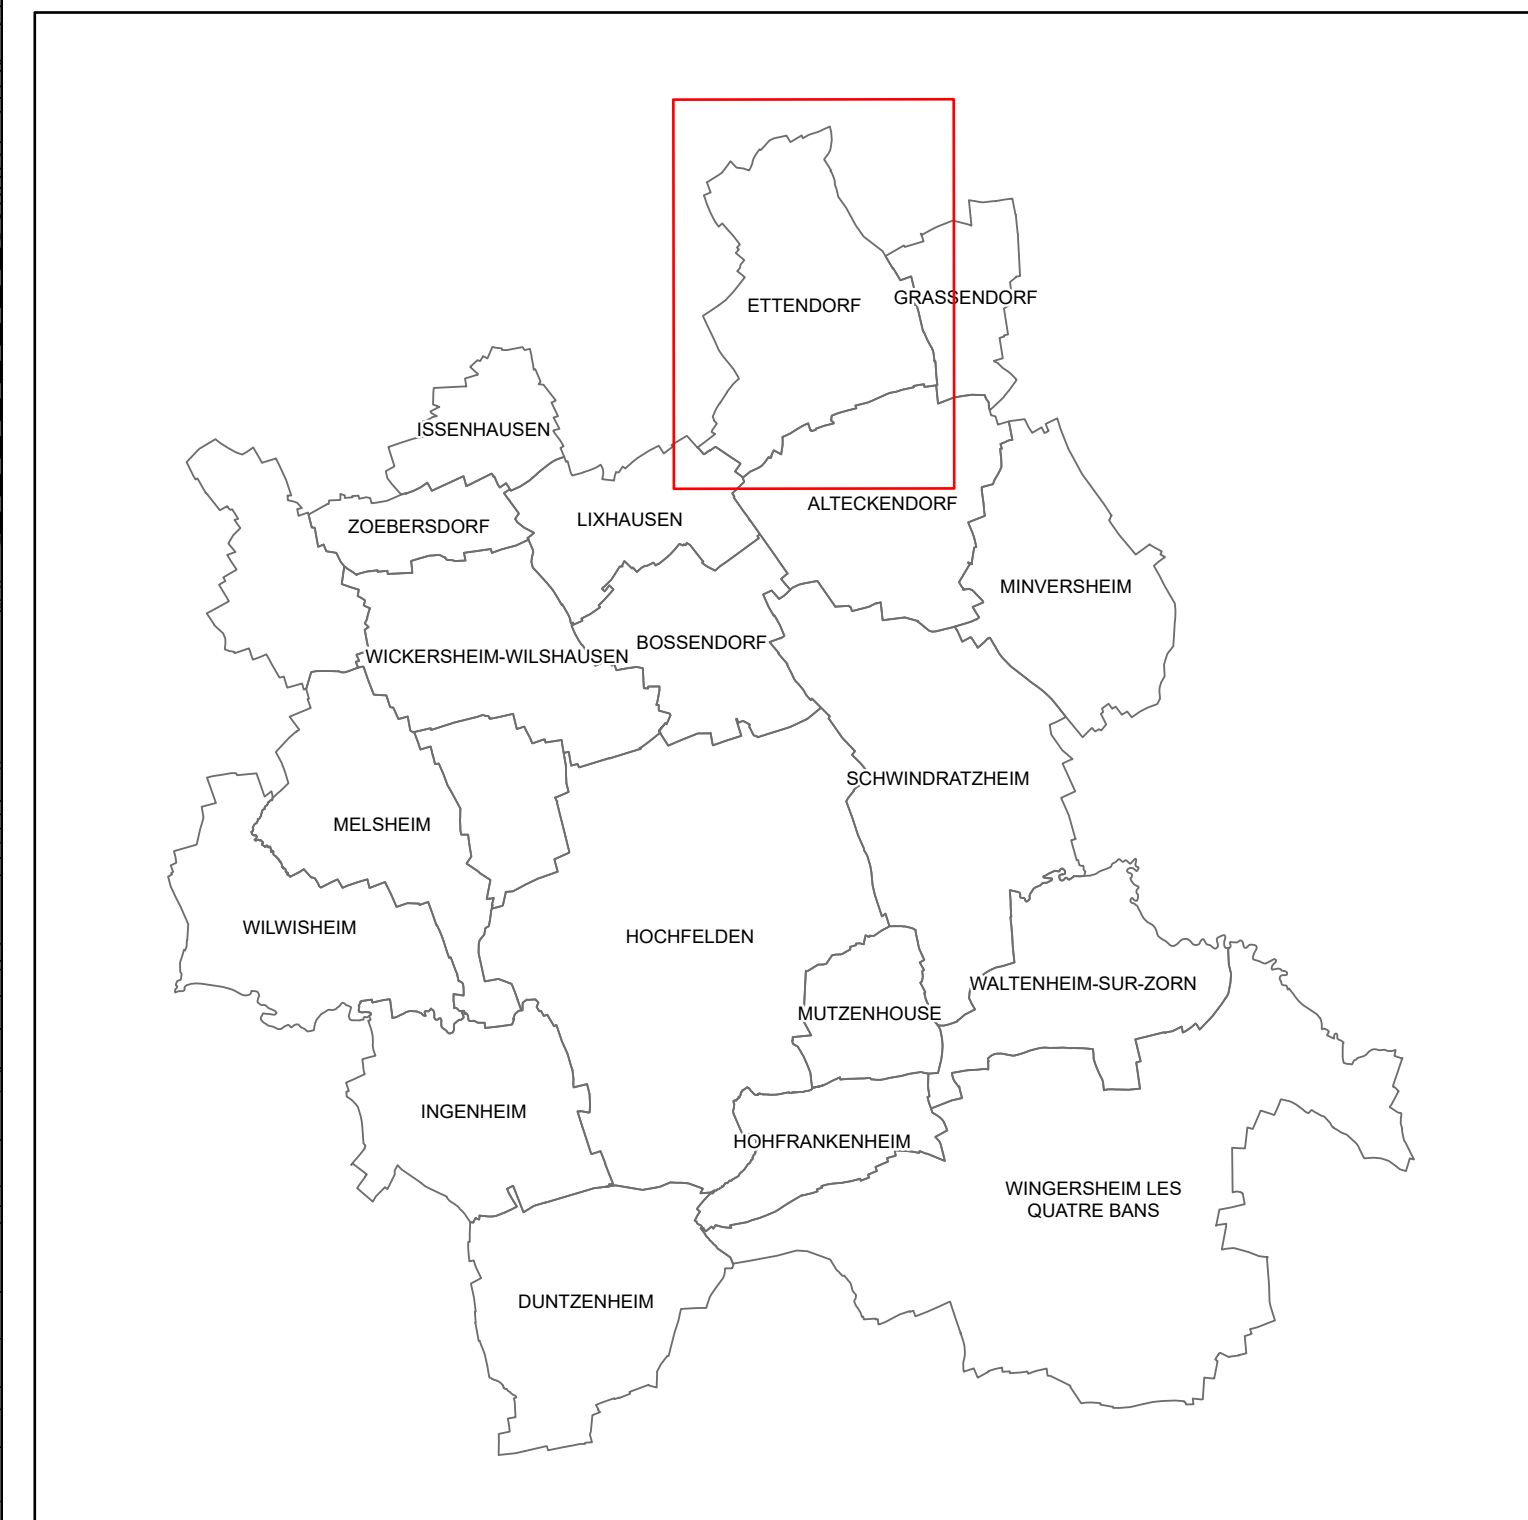

- AC1 - Monuments historiques**
○ périmètre de protection de rayon 500 mètres
★ Monument Historique
- I1 - Protection des canalisations d'hydrocarbure**
- zone de passage
- I3 - Canalisations de gaz**
- zone de passage
- I3BIS - Maîtrise de l'urbanisation autour des canalisations de transport de matières dangereuses**
- SUP 1
- I4 - Lignes électriques**
- zone de passage
- PT2 - Télécommunications - protection contre les obstacles**
- zone secondaire de dégagement, zone spéciale de dégagement, secteur de dégagement
- T1 - Voies ferrées**
- zone de protection



maître d'ouvrage :

Communauté de Communes du Pays de la Zorn

Plan Local d'Urbanisme Intercommunal

SERVITUDES D'UTILITE PUBLIQUE

Commune de Ettendorf

PLU APPROUVE

Vu pour être annexé à la délibération du Conseil communautaire en date du 19 décembre 2019

A Hochfelden, le 20 DEC. 2019
M. Bernard Freund, le Président.

conduite d'études :
OTE Ingénierie
Géomètre Expert ANDRES

1:5 000