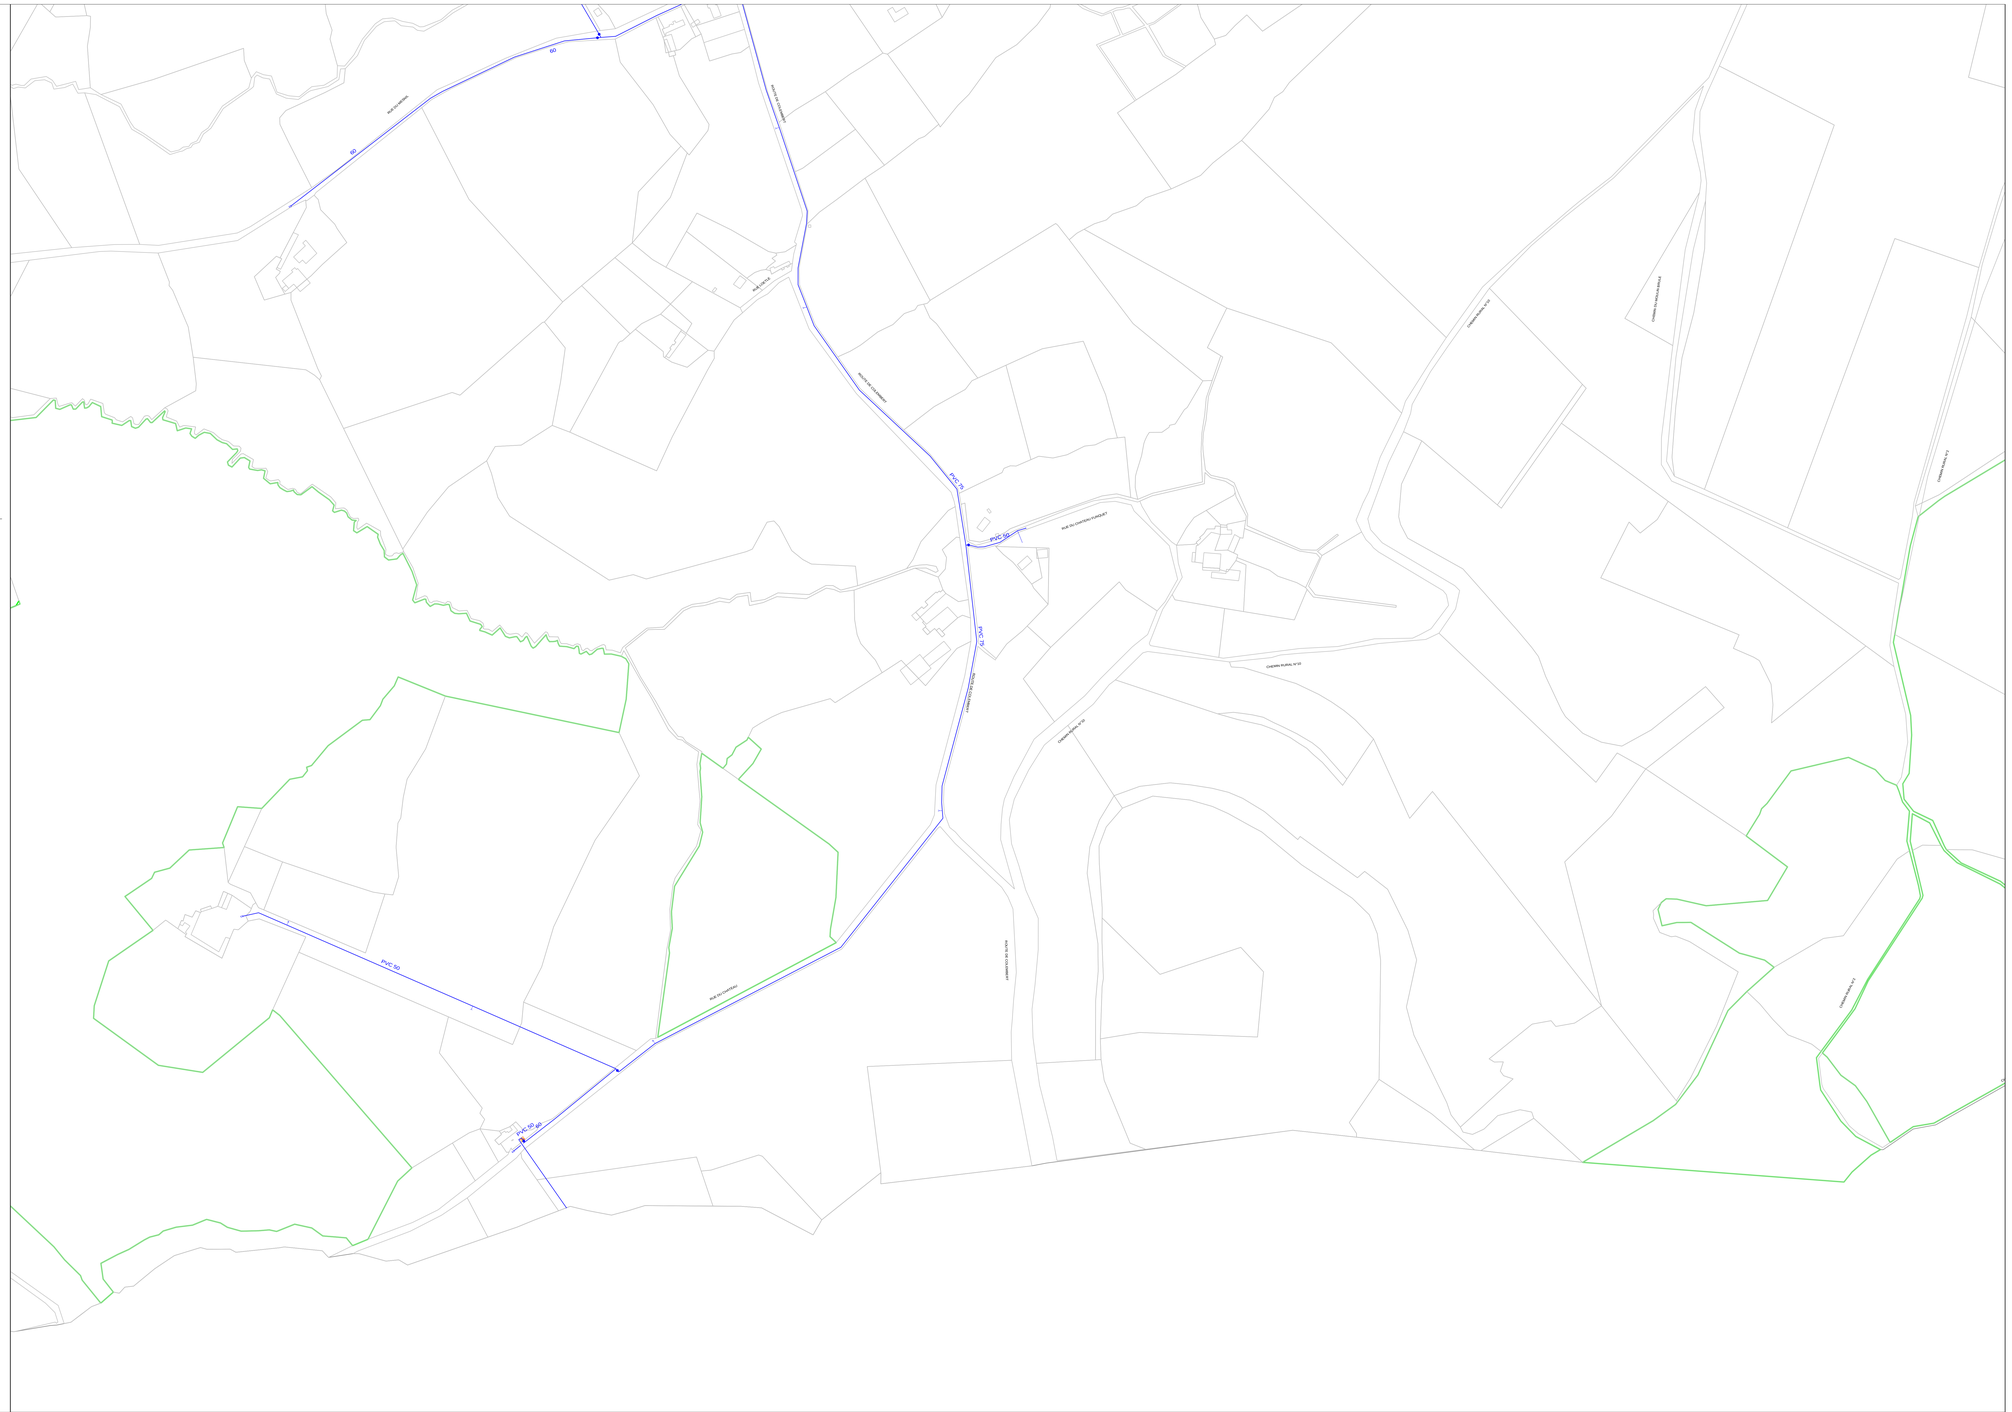

LEGENDE

- Vanne opercule
- Vanne Papillon
- Vanne 1/4 tour
- Bouche incendie
- Poteau incendie
- Bouche de lavage
- Ventouse
- Décharge
- Purge d'extrémité
- Plaque pleine
- Cône de réduction
- Compteur divisionnaire
- Plaque de réduction

Eau potable — Eau industrielle

BIO	- PVC BI-ORIENTE	AMCI	- AMIANTE CIMENT
PE	- POLYETHYLENE	PRV	- FIBRE DE VERRE
AC	- ACIER	"fonte"	- FONTE

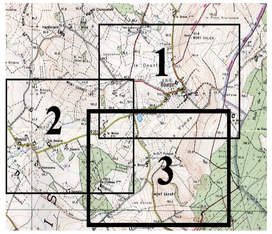

COMMUNE DE BOURSIN

PLAN DES CANALISATIONS

EAU POTABLE

S:\ sig\GEOPLAN_CG\Calais\COMPOSE\BOURSIN\2009\BOURSIN_PLU_Eau_2009_2600

Service	Echelle	Date MAJ	Edition du 21-05-2013	N° de planche
Etudes et Patrimoines	1 / 2000	17/04/2013		3

EAUX DE CALAIS
BUREAU D'ETUDES
5, rue de Varsovie - 62200 CALAIS
Tél : 03.21.46.06.41 - Fax : 03.21.34.50.24