

Commune : CAFFIERS

Zonage réglementaire


Echelle: 1/5000

Grille du zonage réglementaire

Aléa	Enjeux	
	Espaces Non Urbanisés (ENU)	Espaces Urbanisés (EU)
Conditions extrêmes	Vert foncé	Rouge
Forte accumulation et Fort écoulement		
Accumulation moyenne et Ecoulement	Vert clair	Bleu
Faible accumulation		
Très faible accumulation		
Toute partie du bassin versant située en dehors des zones ci-dessus	Blanc	

Éléments généraux

-  Mairie
-  Cours d'eau
-  Limites communales
- Limites de bassin versant
-  Bâtiments
- Limites parcellaires
-  Surface en eau
-  Limites du PPRI de la Hem
-  Limites du PPRL du secteur du Calaisis

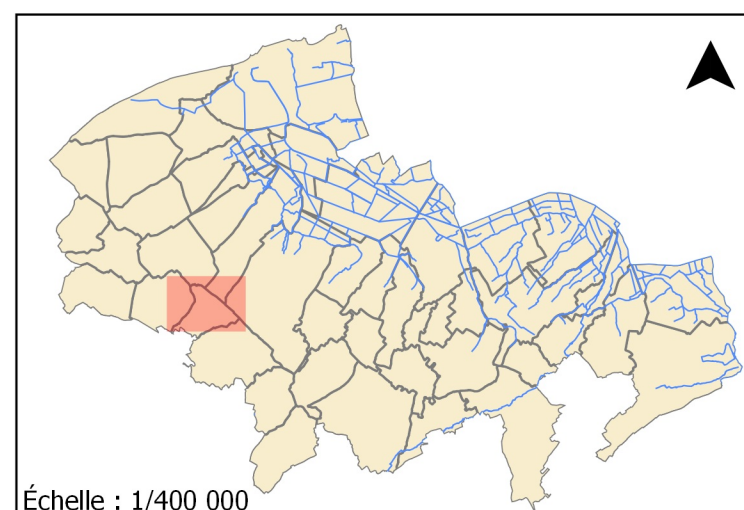

Échelle : 1/400 000

ZONAGE_REGLEMENTAIRE_PDC_V06.shp

Caffiers

Date: mars 2022
Copyright: Bd-Parcellaire®©IGN-Paris
Source: DDTM62 - Prolog Ingenierie

