

Projet de zonage d'assainissement




Limite du zonage d'assainissement collectif

Création	Mars 2004	vérifié par le dessinateur
Modification	Mai 2004	
		vérifié par le chargé d'études

Dessinateur : J.F.

Echelle : 1/10000



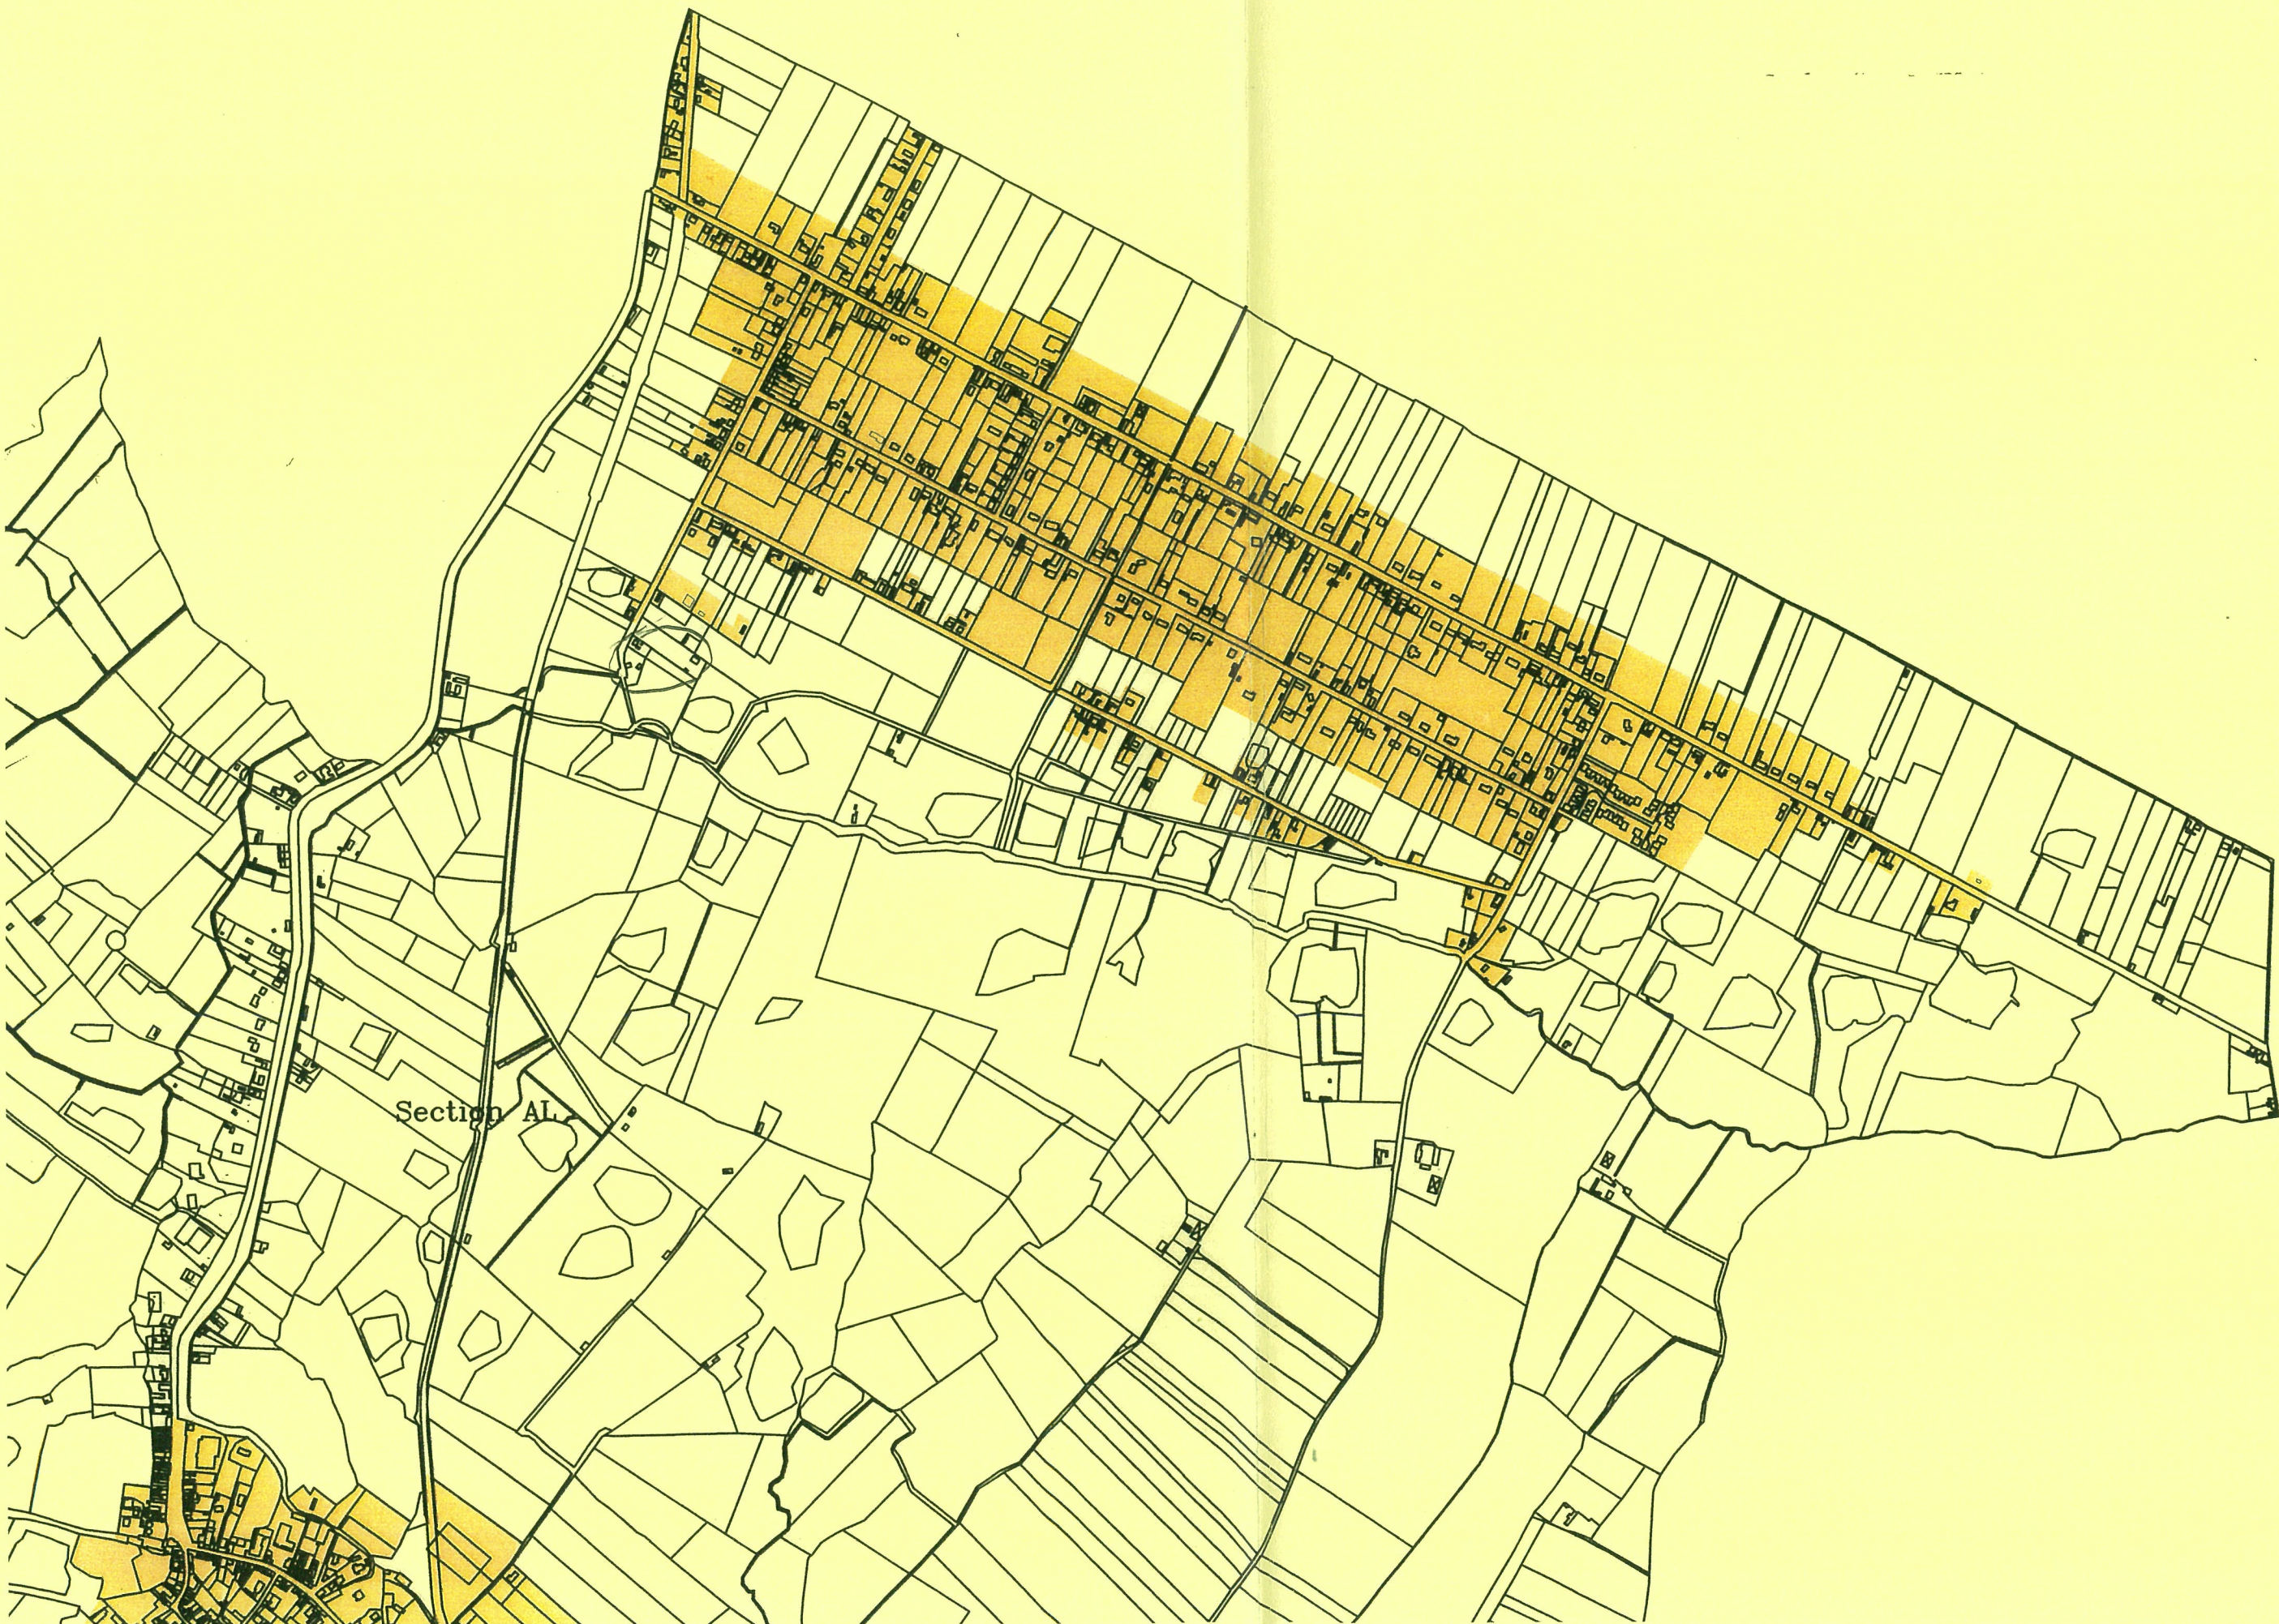



Section AL