



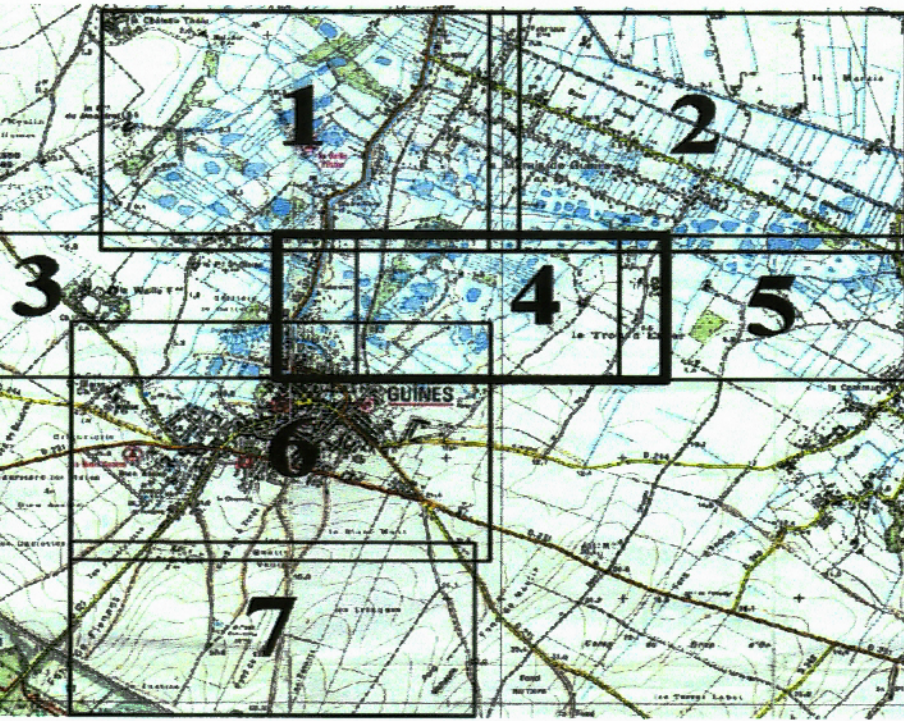

- LEGENDE**
- Vanne operable
 - Vanne Papillon
 - Vanse 1/4 tour
 - Bouche incendie
 - Potau incendie
 - Bouche de lavage
 - Ventouse
 - Décharge
 - Purge d'extrémité
 - Plaque photo
 - Câble de réduction
 - Compteur divisionnaire
 - Plaque de réduction
- Eau potable
--- Eau industrielle
- BD - PVC BIONENTE
PE - POLYETHYLENE
AC - ACIER
AMC - AMANTH CIMENT
PV - PIREL DE VERRE
FONTE - FONTE

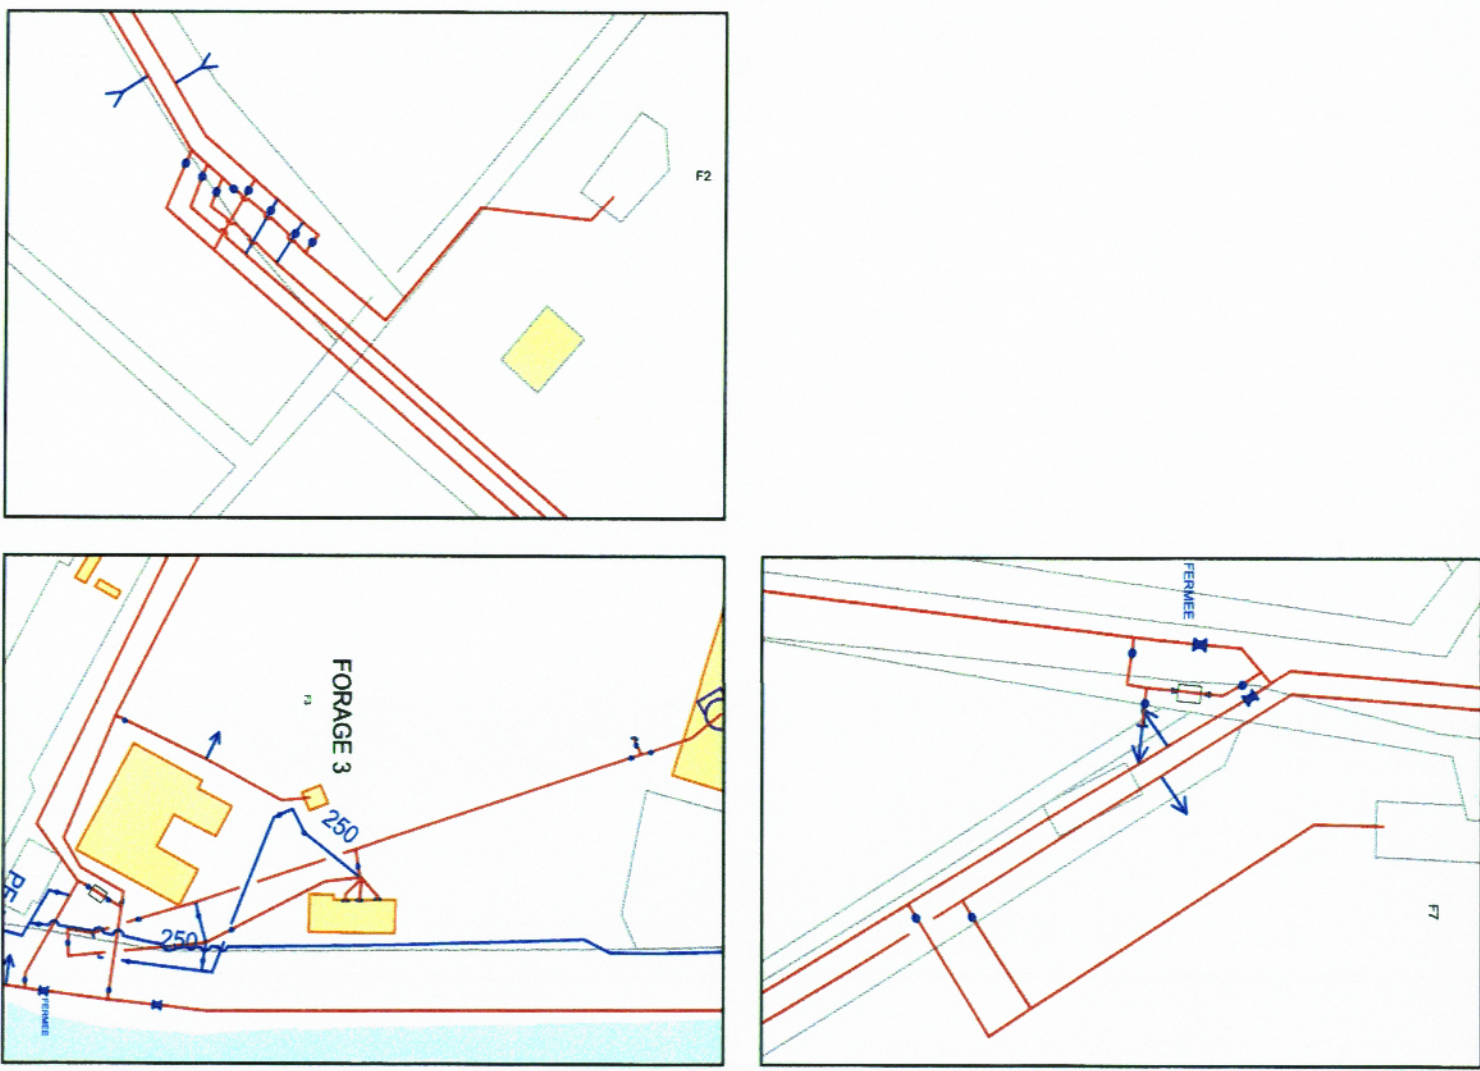

COMMUNE DE GUÎNES

PLAN DES CANALISATIONS

**EAU POTABLE
ET INDUSTRIELLE**

6:\logiciel\calais\COMPREHENSIF\DOSSIER\PIA_2011_2010.dwg

Service Etudes et Patrimoines	Echelle 1 / 2036	Date MAJ 29/03/2011	Edition du 15-04-2011	N° de planche
----------------------------------	---------------------	------------------------	-----------------------	---------------



Eaux de Calais
BUREAU D'ETUDES
5 rue de l'Industrie - 62100 CALAIS
Tél: 03.21.46.06.41 Fax: 03.21.34.98.24



4

