


Localisation des sections cadastrales :

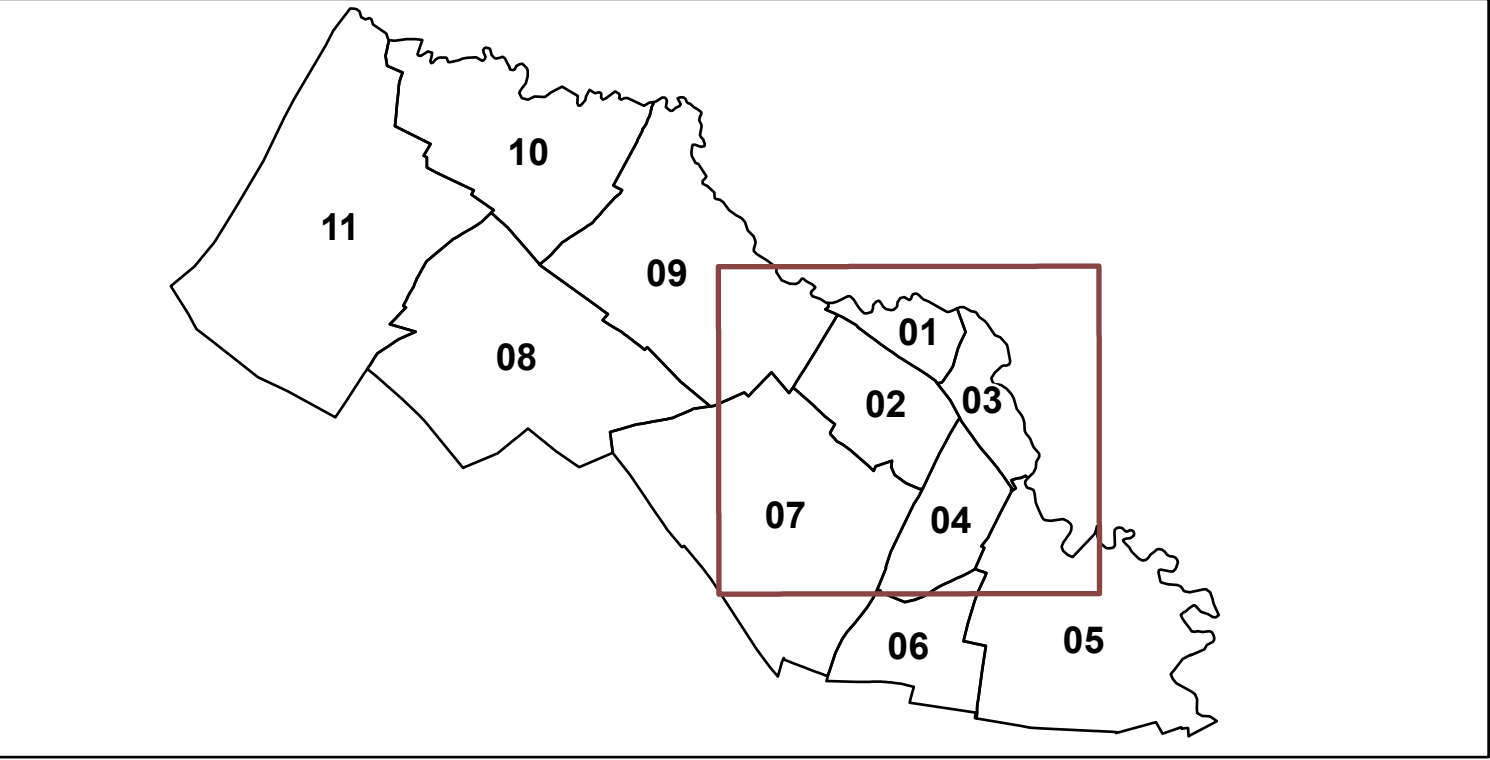

- limite communale
- limite de zone
- aléas inondation liés aux crues de la Moder
- secteur comportant des orientations d'aménagement et de programmation

maître d'ouvrage :
Communauté de communes du Pays de Niederbronn-les-Bains


Plan Local d'Urbanisme intercommunal

REGLEMENT GRAPHIQUE
Secteur de **UTTENHOFFEN - CENTRE**
Planche 11-2

PLUi APPROUVE

Vu pour être annexé à la délibération du Conseil communautaire en date du 21 septembre 2020

A Niederbronn-les-Bains, le
M. Patrice Hilt, le Président.

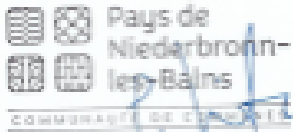

conduite d'études :
OTE Ingénierie



1:2 000