



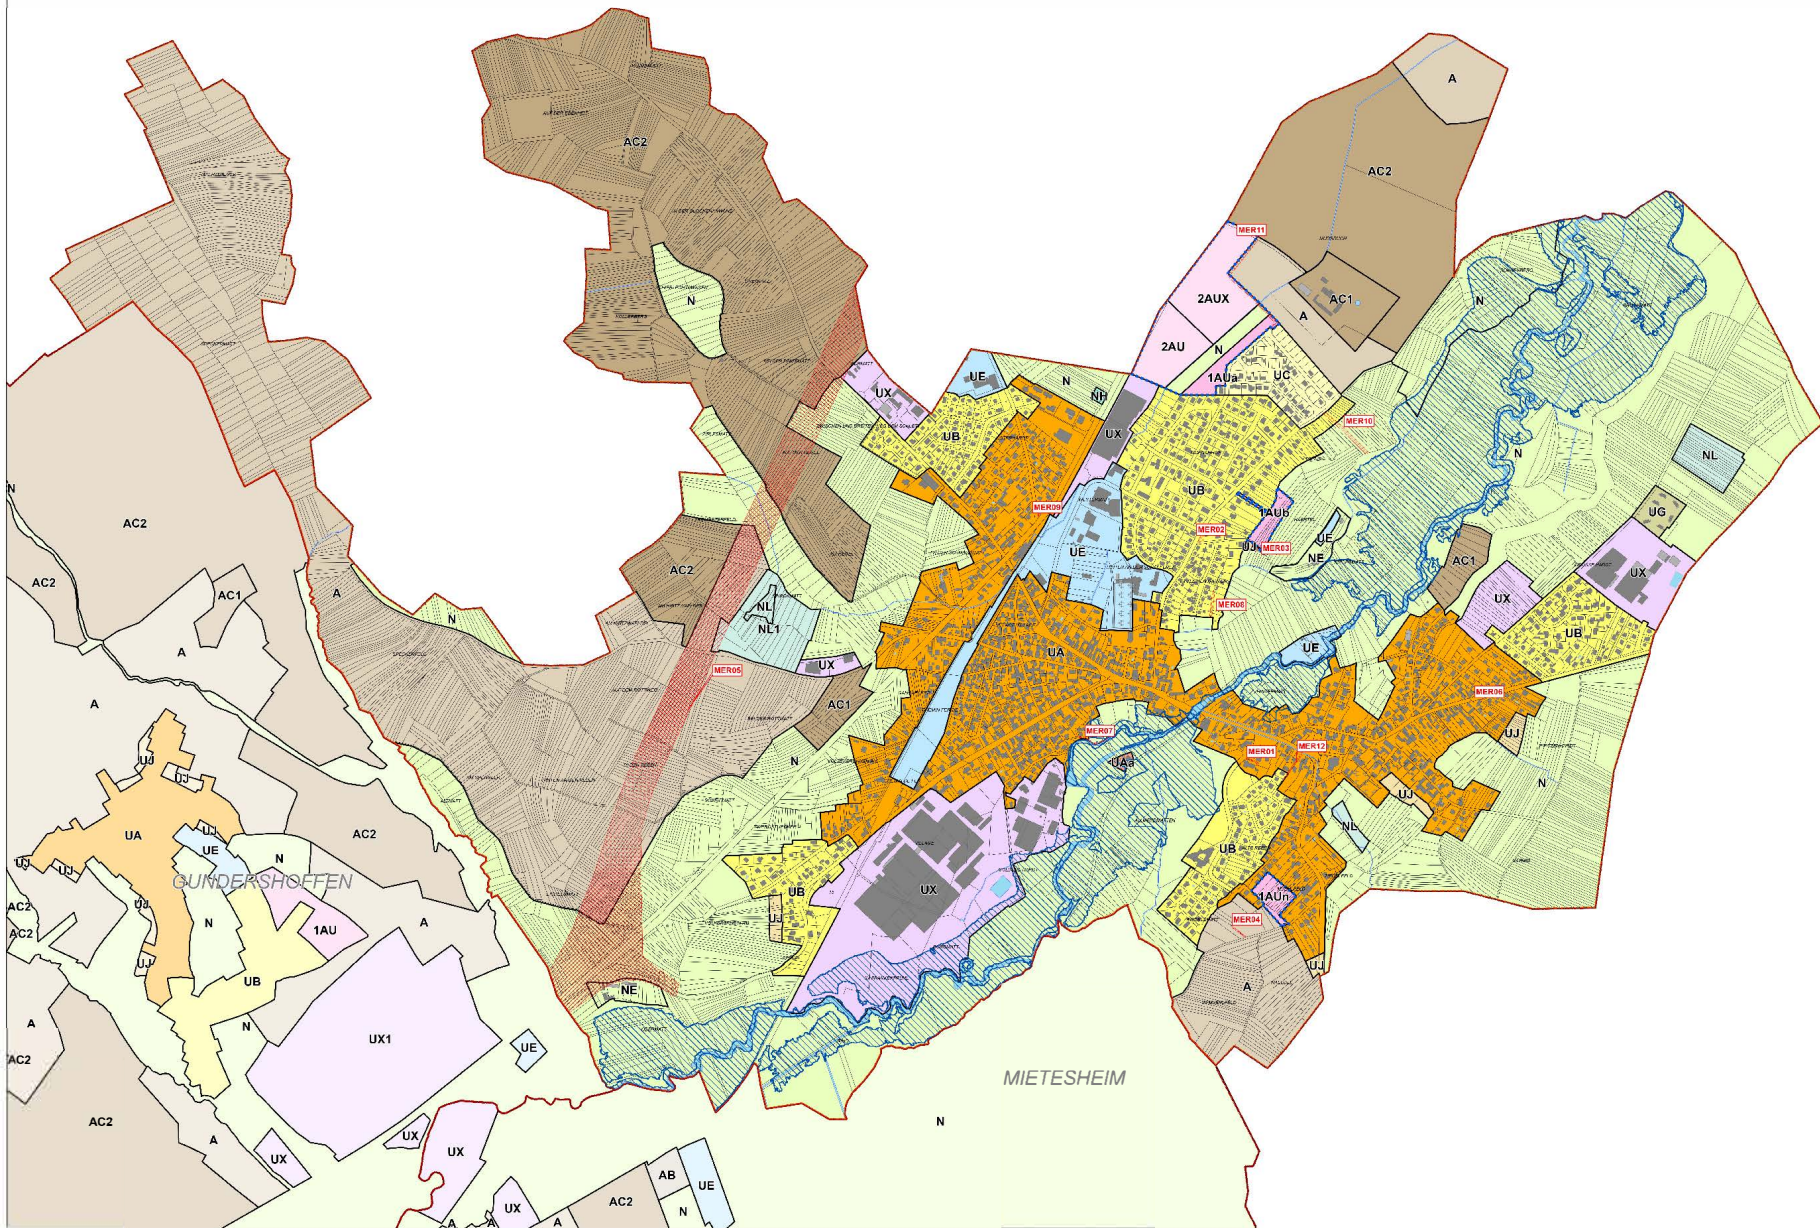

Localisation des sections cadastrales :

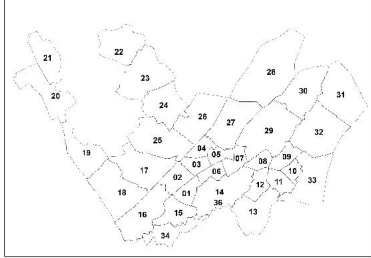

NUMERO	VOCACTION	BENEFICIAIRE
MERT01	Aménagement d'une liaison douce entre l'impasse du Vignoble et la rue du Docteur A. Schwab	Commune
MERT02	Aménagement de l'intersection de la Rue des Jardins et de la Rue du Lin	Commune
MERT03	Boulevard (rue des Jardins)	Commune
MERT04	Réaménagement dans le domaine communal d'une ligne électrique enterrée	Commune
MERT05	Entassement de la voirie	Commune
MERT06	Aménagement d'une intersection sur la rue de Neubourg	Commune
MERT07	Aménagement d'une liaison douce	Commune
MERT08	Création d'une voie publique	Commune
MERT09	Aménagement de l'intersection entre la route de Bische et la route d'Est-Bas	Commune
MERT10	Réaménagement dans le domaine communal d'une conduite d'eau d'urgence	Commune
MERT11	Création d'une voie de service vers la rue de la Vierge	Commune
MERT12	Aménagement d'une liaison douce entre l'impasse du Vignoble et la rue du Colonel Lacroix	Commune

maître d'ouvrage :
Communauté de communes du Pays de Niederbronn-les-Bains

Plan Local d'Urbanisme intercommunal

REGLEMENT GRAPHIQUE

Secteur de MERTZWILLER

Planche 4-1

PLUi APPROUVE
Vu pour être annexé à la délibération du Conseil communautaire
en date du 21 septembre 2020
A Niederbronn-les-Bains, le
M. Patrice Hill, le Président.

