



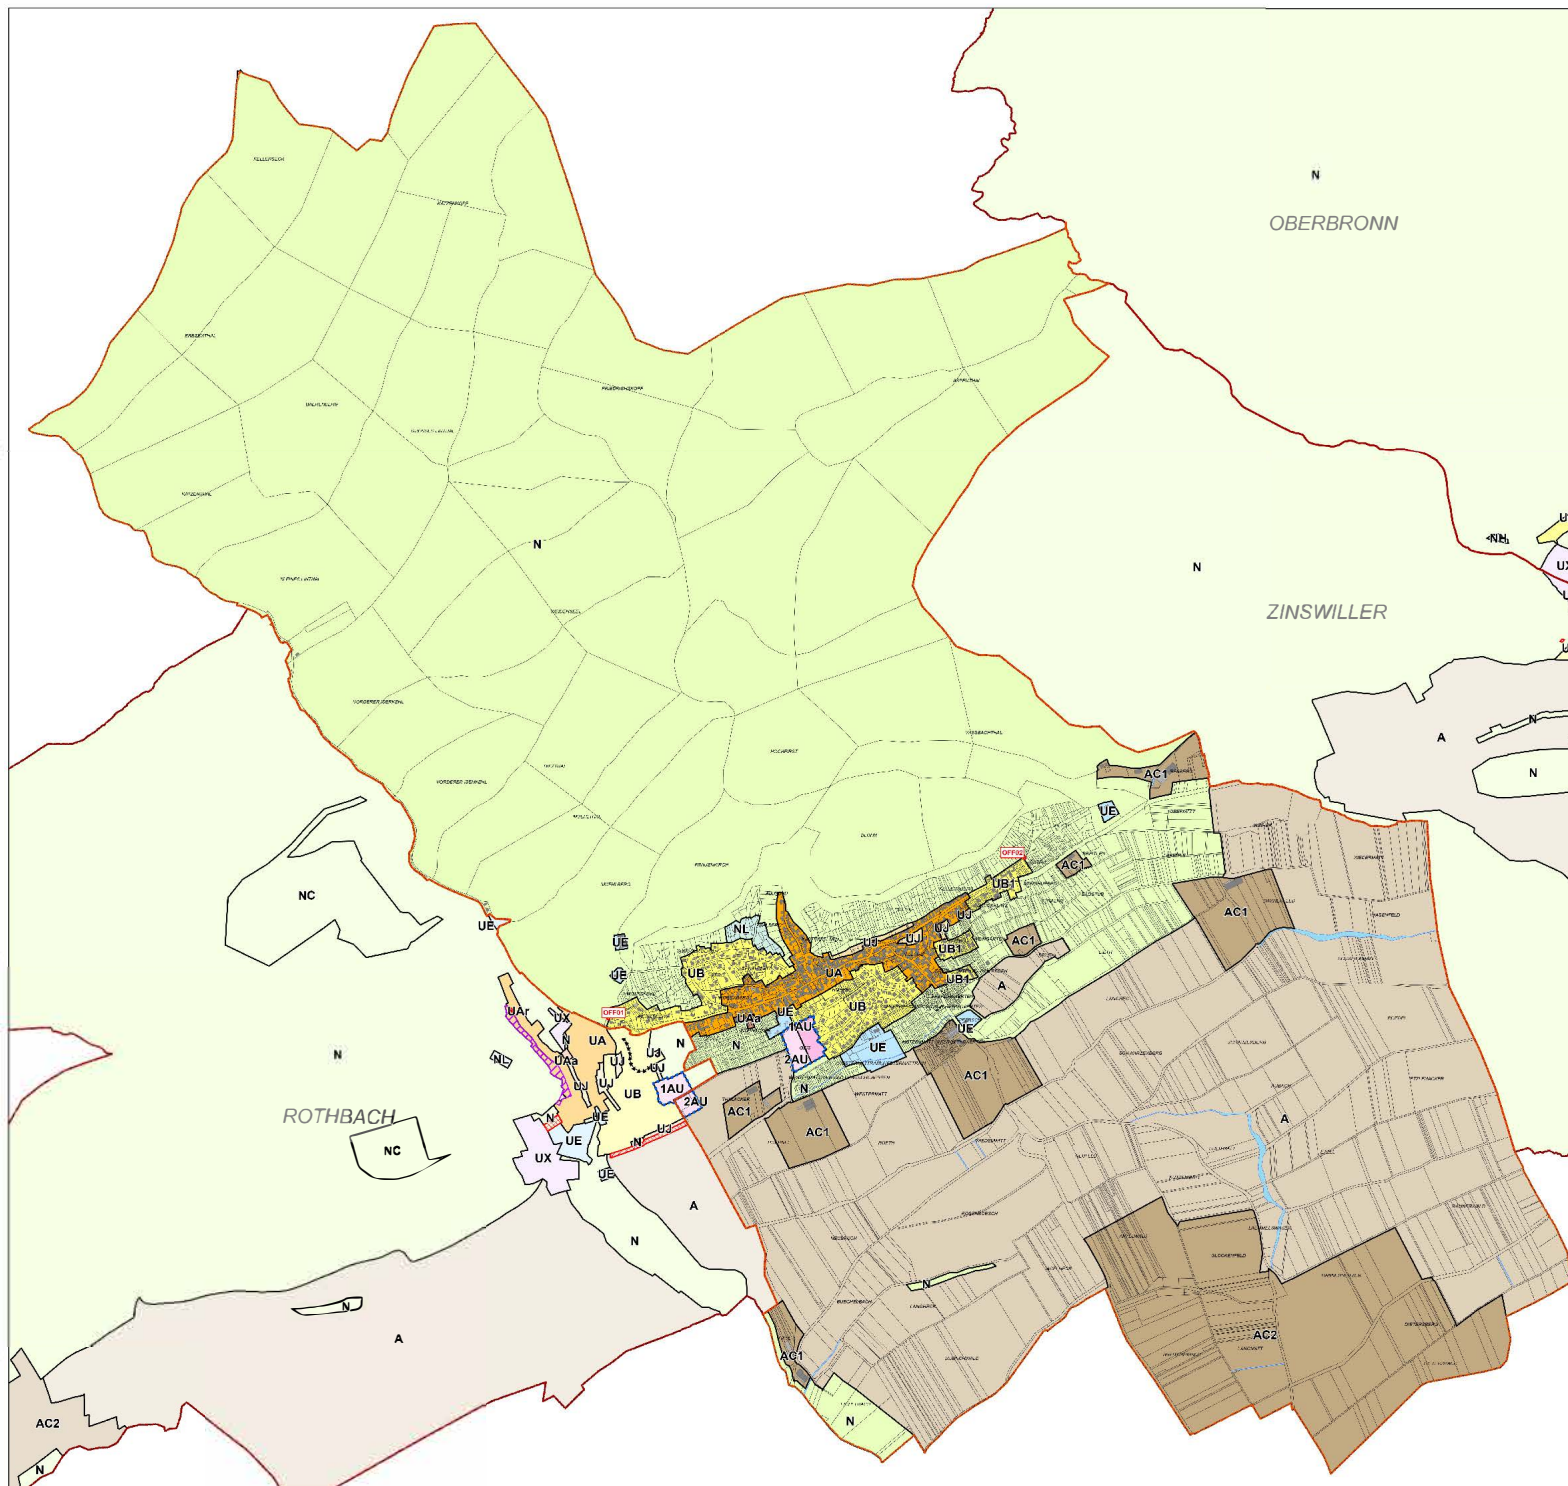

Localisation des sections cadastrales :

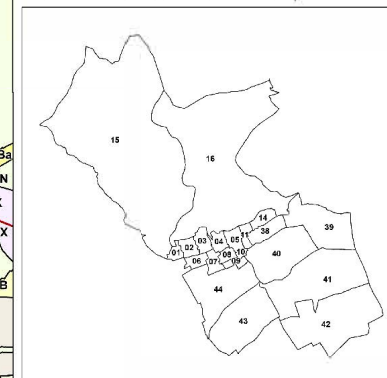

limite communale
 limite de zone

secteur central d'aménagement et de programmation
 emplacement réservé

NUMERO	VOCATION	BENEFICIAIRE
OFF01	Aire de retournement	Commune
OFF02	Aire de retournement	Commune

maître d'ouvrage :
Communauté de communes du Pays de Niederbronn-les-Bains

Plan Local d'Urbanisme intercommunal

REGLEMENT GRAPHIQUE

Secteur de OFFWILLER
Planche 8-1

PLUI APPROUVE

Vu pour être annexé à la délibération du Conseil communautaire en date du 21 septembre 2020

A Niederbronn-les-Bains, le
M. Patrice Hilt, le Président

Pays de
Niederbronn-
les-Bains
 DÉVELOPPEMENT ET QUALITÉ