
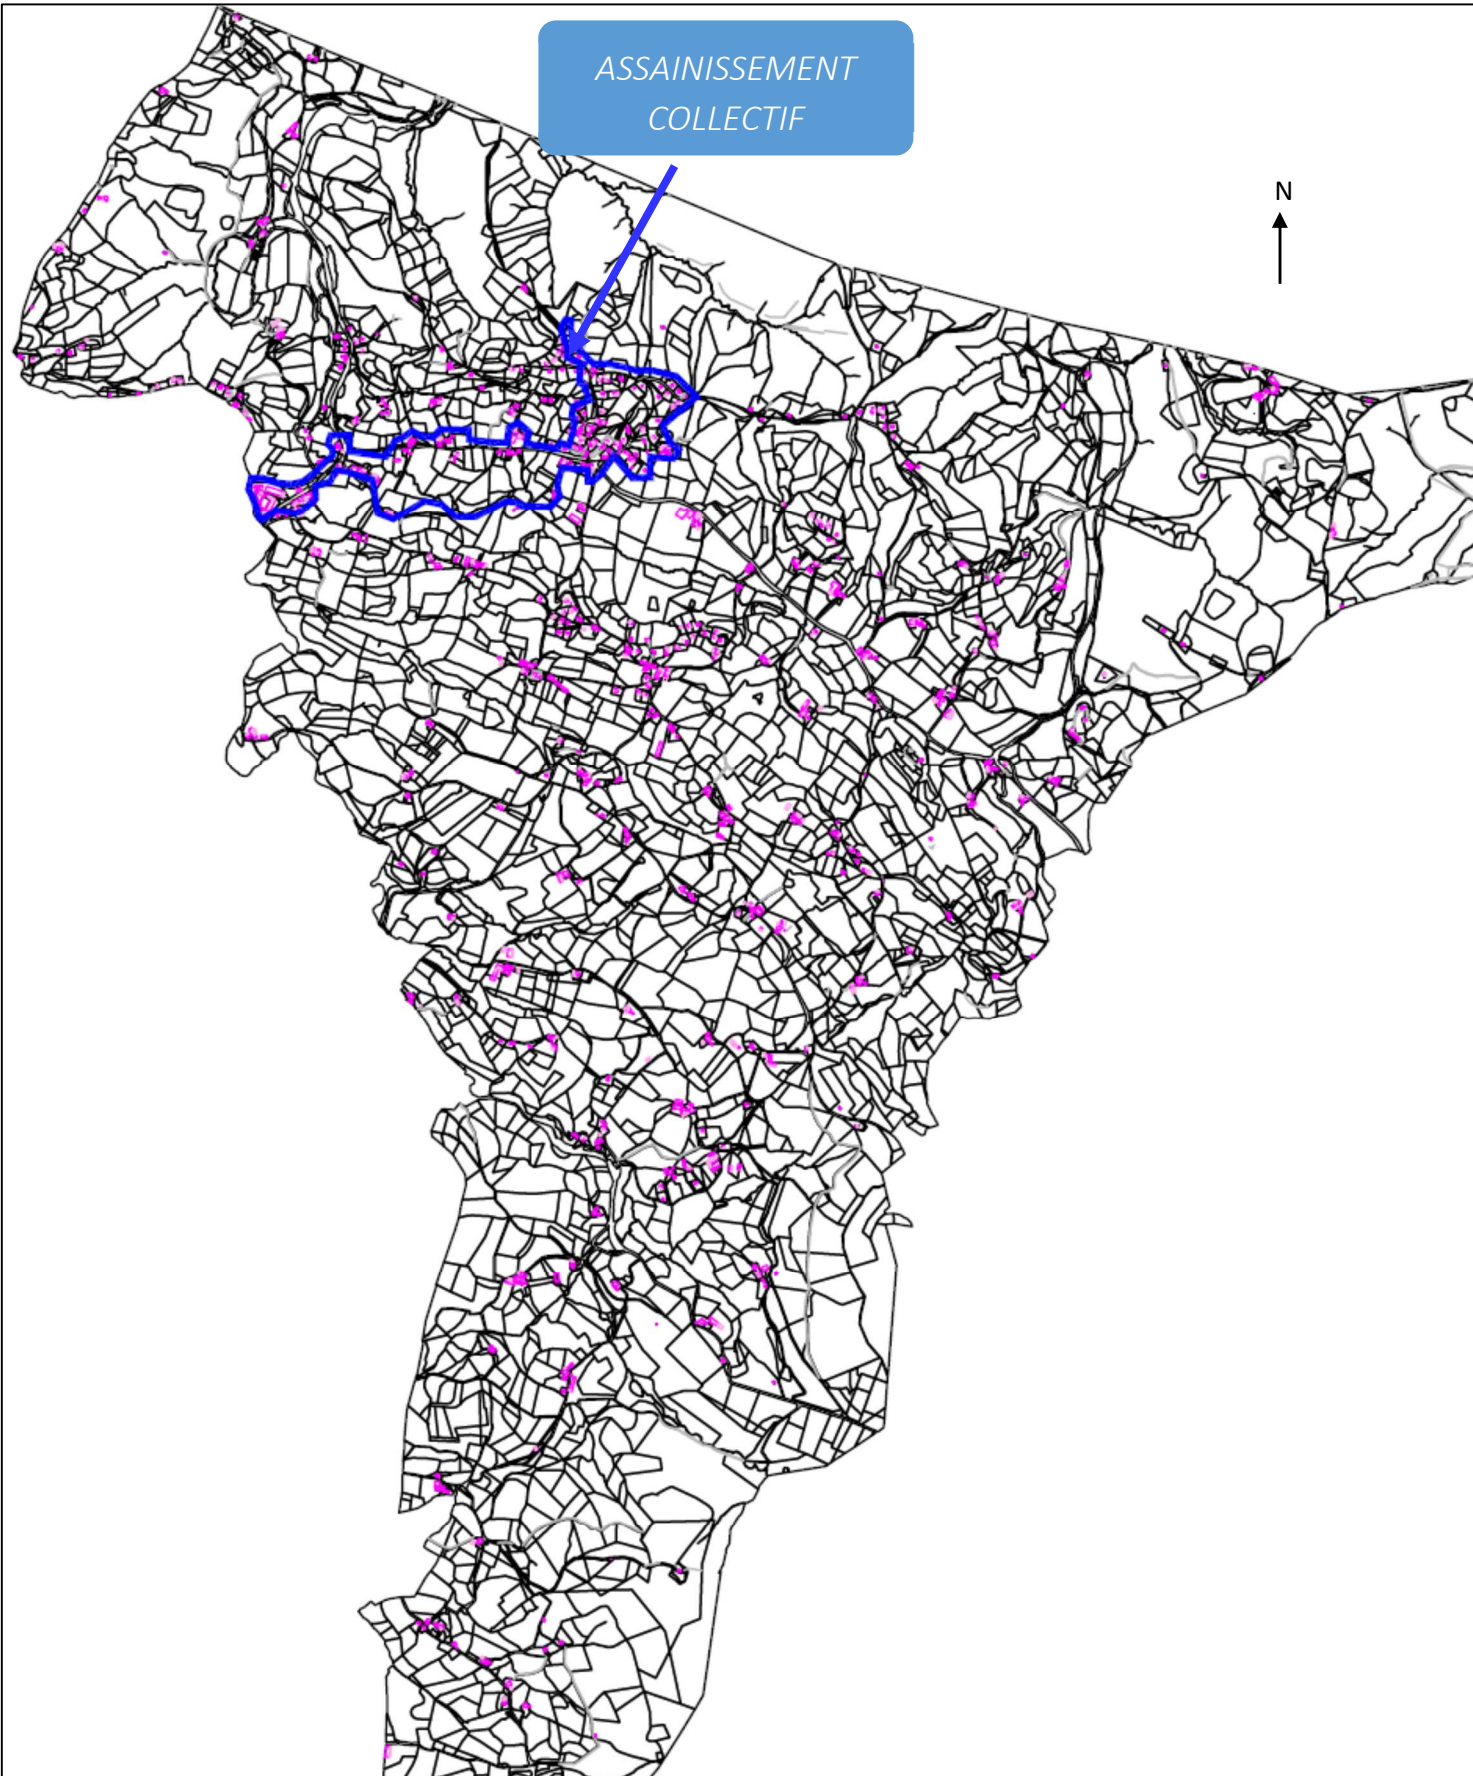
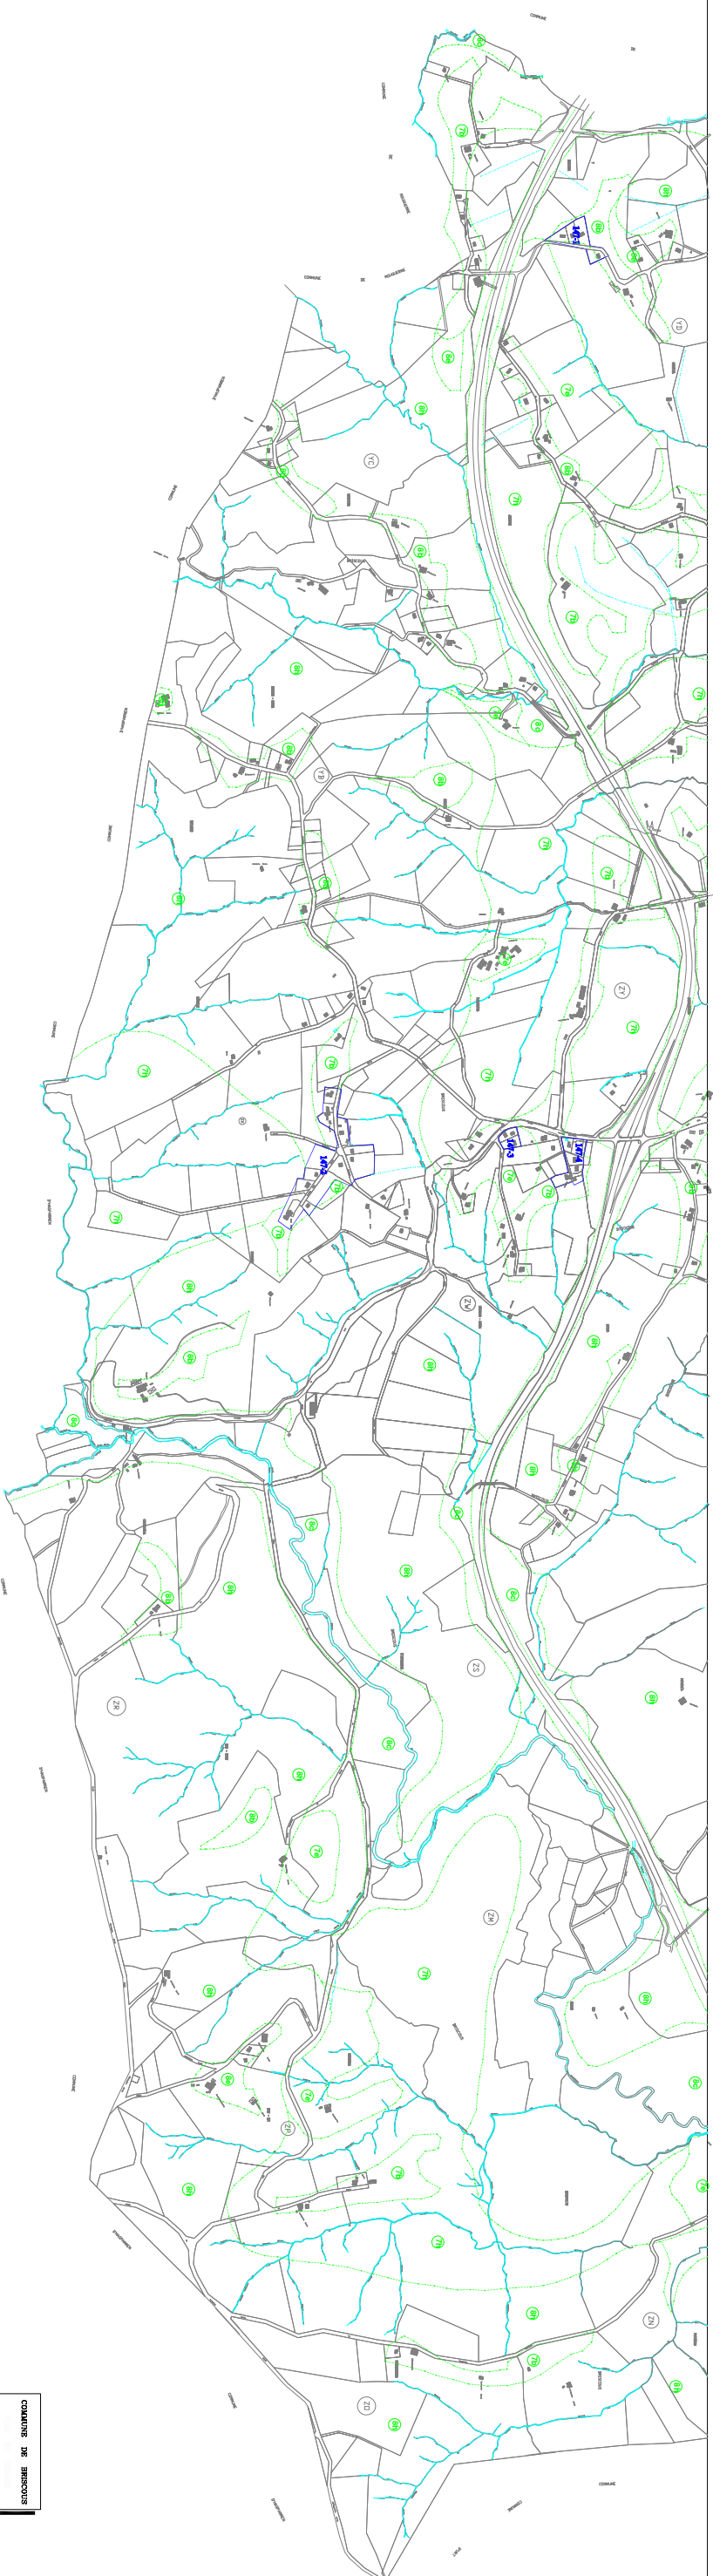


AYHERRE

ASSAINISSEMENT
COLLECTIF

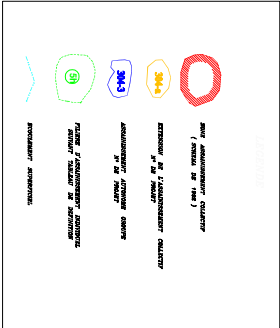


[illegible]

- Département des Pyrénées-Atlantiques -

COMMUNE DE HASPARREN

SECTEUR "PIGNADAS"

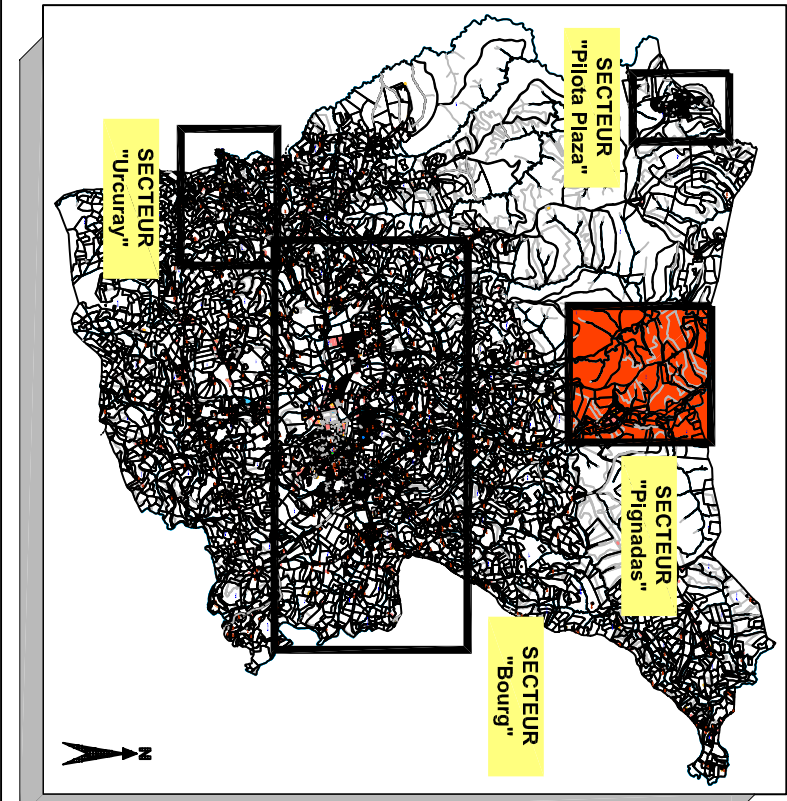


CARTE DE ZONAGE D'ASSAINISSEMENT

Version	Date	Observations / Modifications	Plan n° :
V1	11/10/10	Version initiale	3/4
V2	14/11/10	Version définitive	
V3	16/12/10	Version définitive modifié	Echelle : 1 / 5 000
V4	05/01/11	MAJ	Dessiné par : AM
V5	24/01/12	Version définitive suite enquête PLU	Vérifié par : BI


Maitre d'Oeuvre INGEAU Conseils 33 espace Aqia - Le Forum 64 100 BAYONNE ☎ : 05.59.57.77.04 / 📠 : 05.59.57.77.54 ✉ : ingeau@ingeau.fr	Maitre d'Ouvrage REGIES DES EAUX & ASSAINISSEMENT D'HASPARREN 5, Rue Jean Lissar - BP 50 025 - 64 240 HASPARREN ☎ : 05.59.29.17.72 / 📠 : 05.59.29.65.08 ✉ : eau-assainissement@ville-hasparren.fr
--	---

Légende :

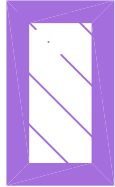

Zones desservies par l'assainissement collectif existant et à venir


ERCOPA

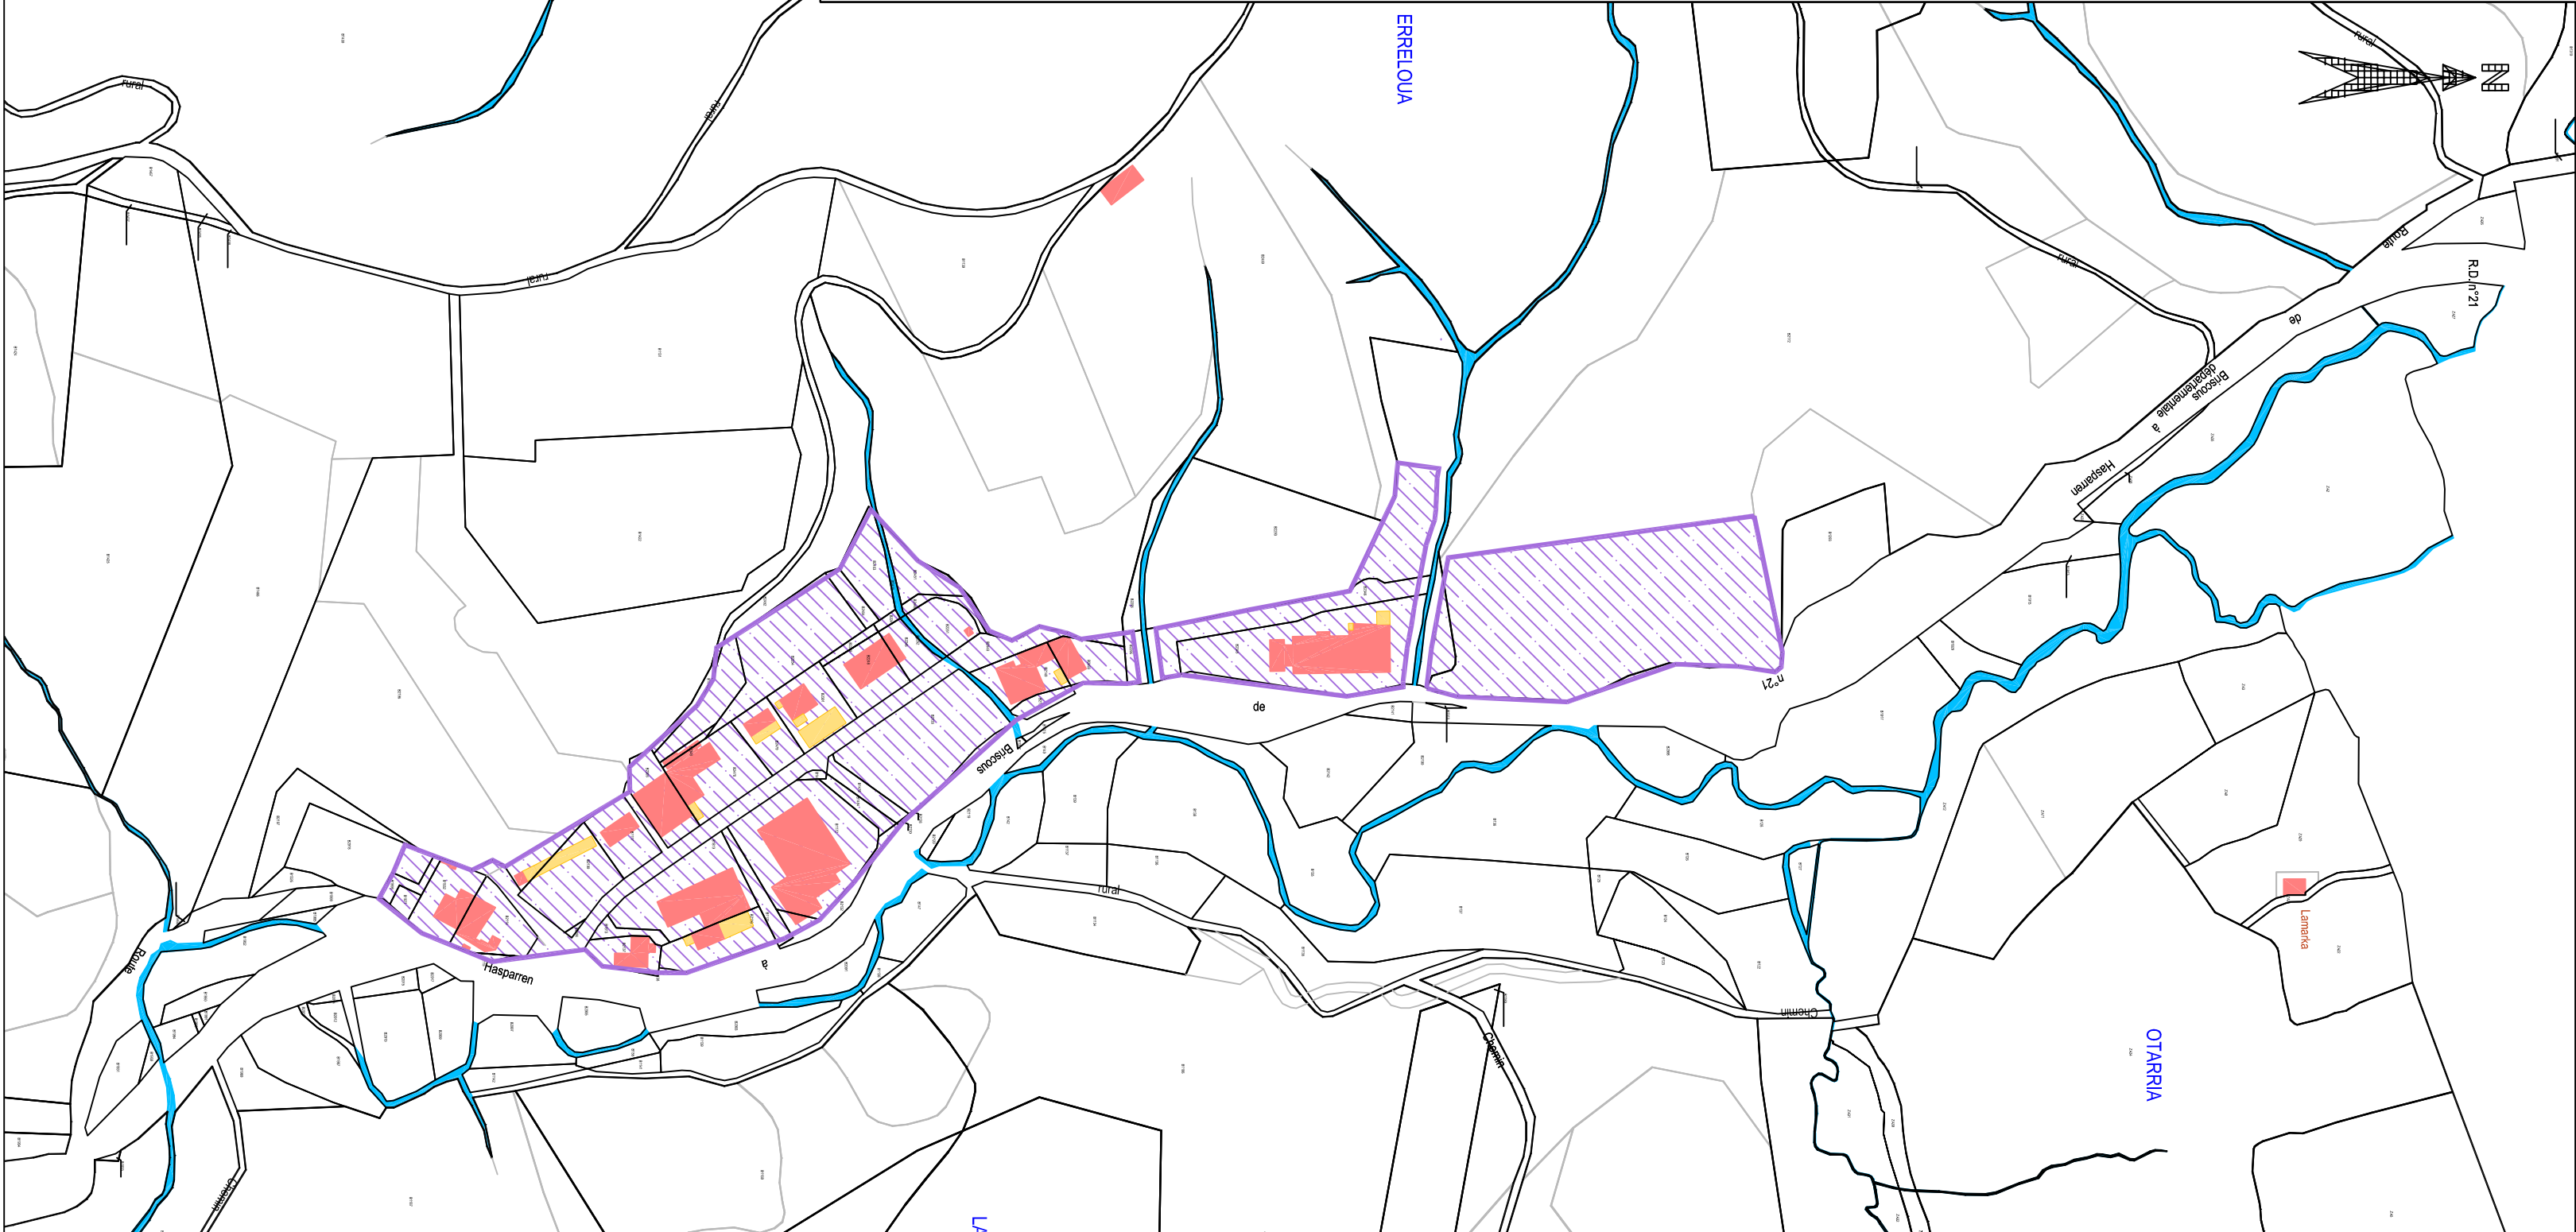

- Département des Pyrénées-Atlantiques -

COMMUNE DE HASPARREN

SECTEUR "PILOTA PLAZA"

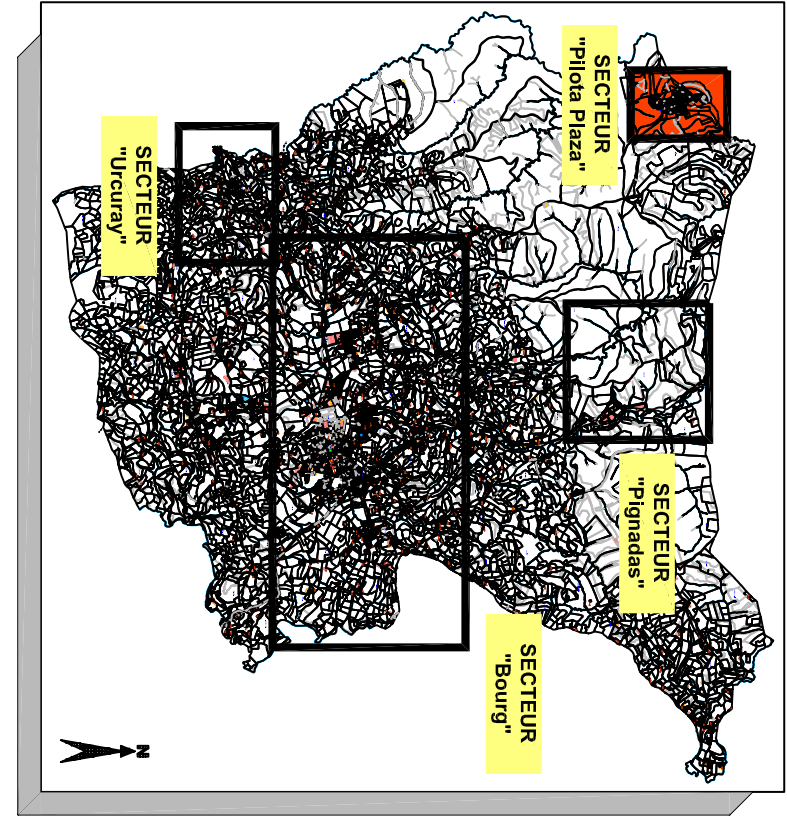

CARTE DE ZONAGE D'ASSAINISSEMENT



Version	Date	Observations / Modifications	Plan n° :
V1	11/10/10	Version initiale	4/4
V2	14/11/10	Version définitive	Echelle :
V3	16/12/10	Version définitive modifié	1 / 5 000
V4	05/01/11	MAJ	Dessiné par : AM
V5	24/01/12	Version définitive suite enquête PLU	Vérifié par : BI

Maitre d'Oeuvre


**INGEAU Conseils**
33 espace Argia - Le Forum
64 100 BAYONNE
☎ : 05.59.57.77.04 / 📠 : 05.59.57.77.54
✉ : ingeau@ineau.fr

Maitre d'Ouvrage

REGIES DES EAUX & ASSAINISSEMENT D'HASPARREN
5, Rue Jean Lissar - BP 50 025 - 64 240 HASPARREN
☎ : 05.59.29.17.72 / 📠 : 05.59.29.65.08
✉ : eau-assainissement@ville-hasparren.fr

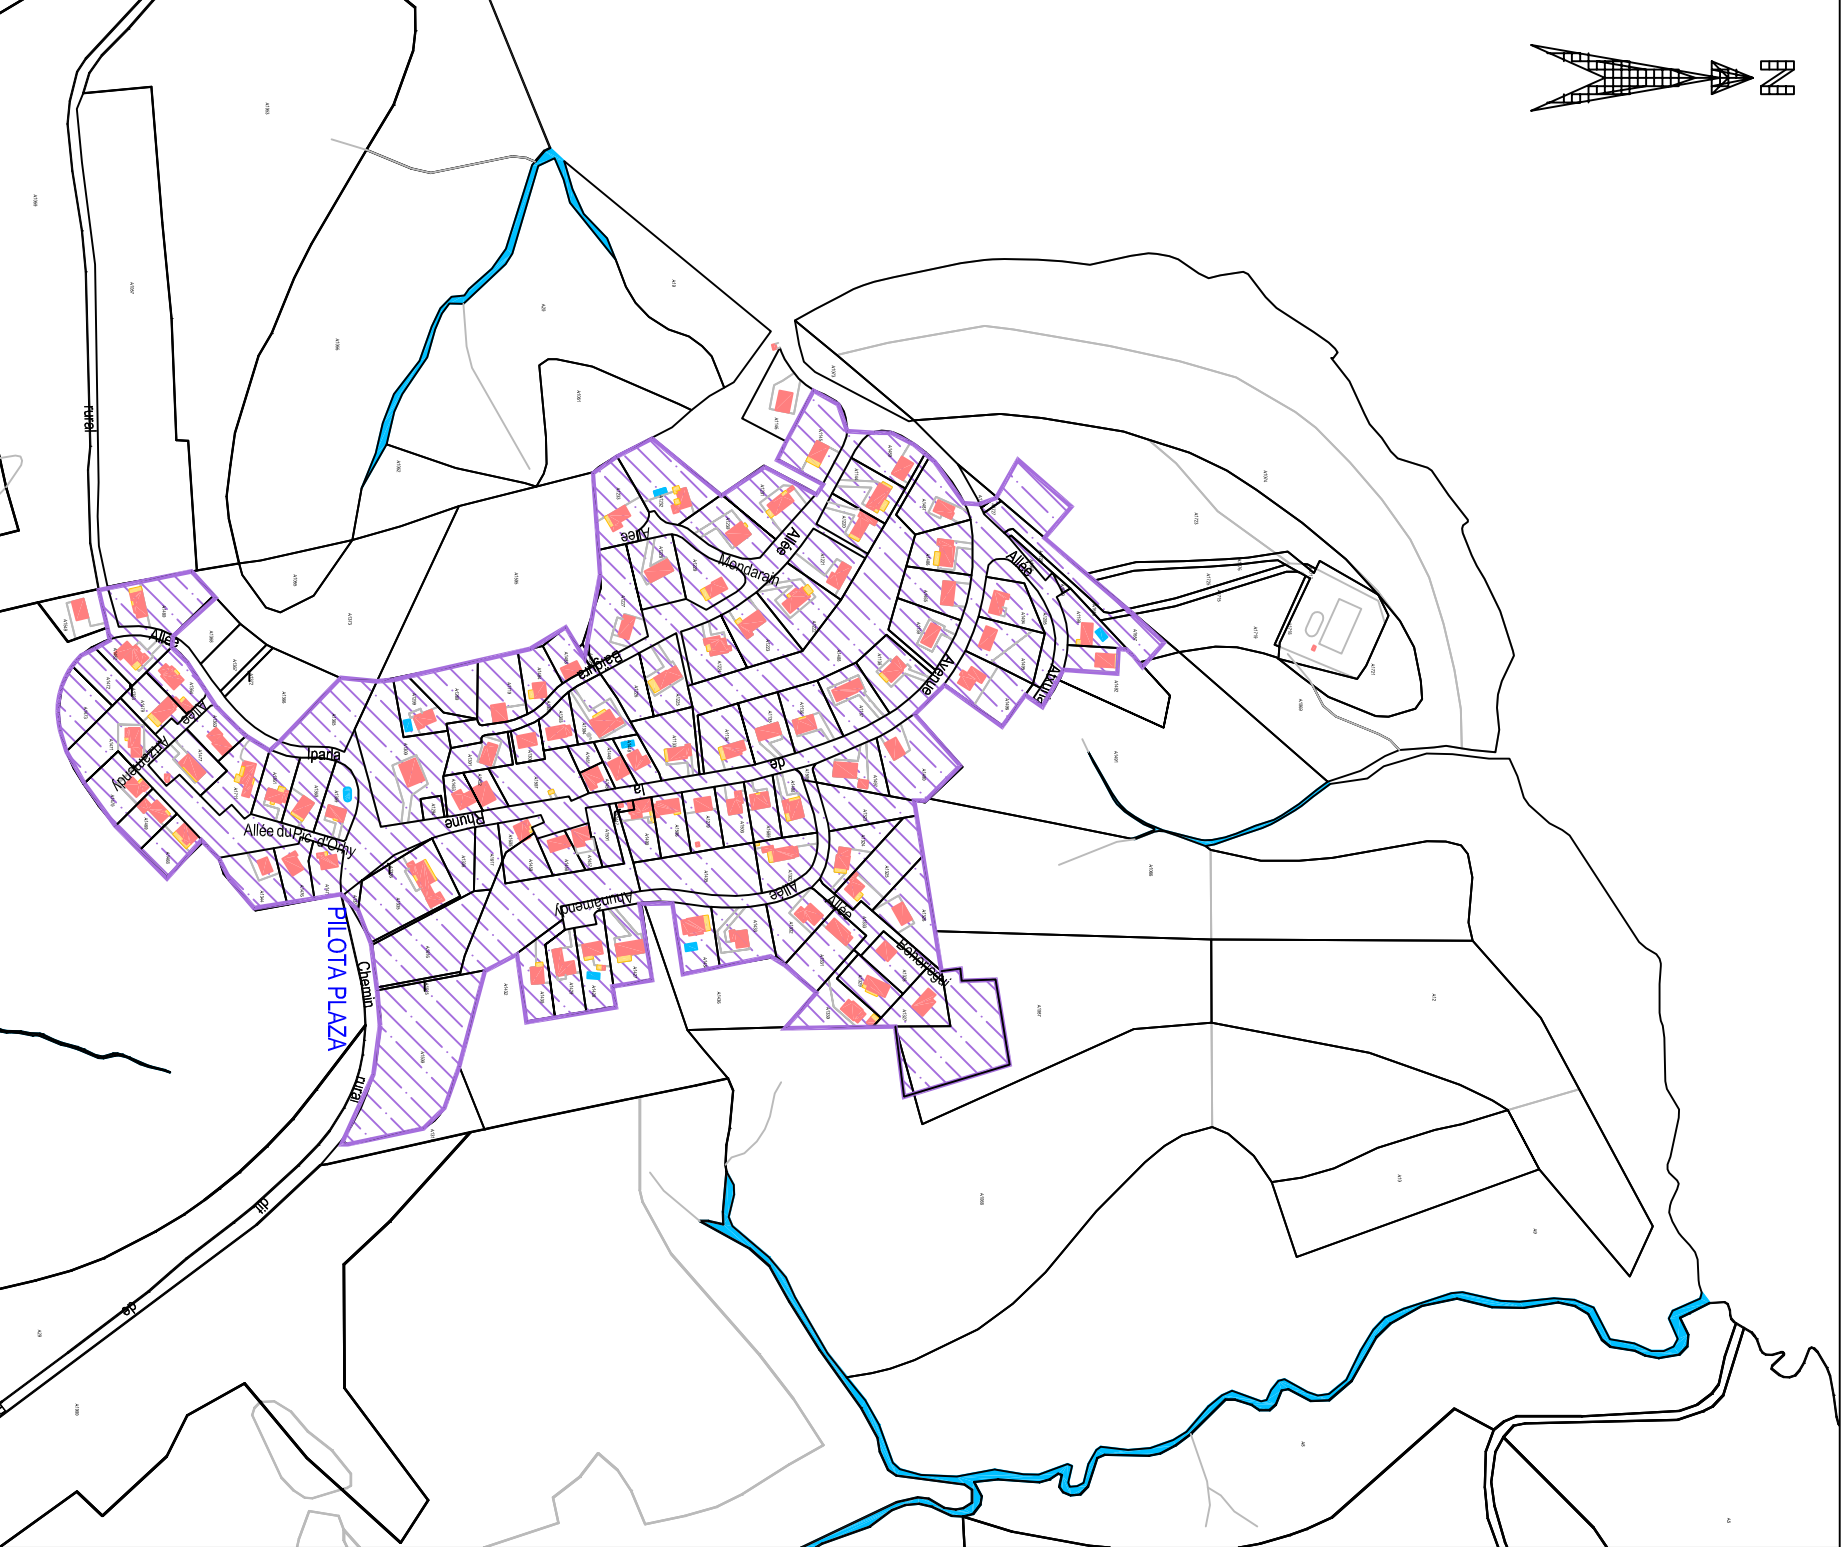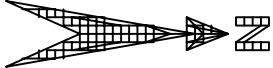

Légende :

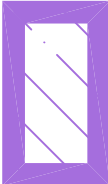


Zones desservies par l'assainissement collectif existant et à venir

- Département des Pyrénées-Atlantiques -

COMMUNE DE HASPARREN

SECTEUR "URCURAY"

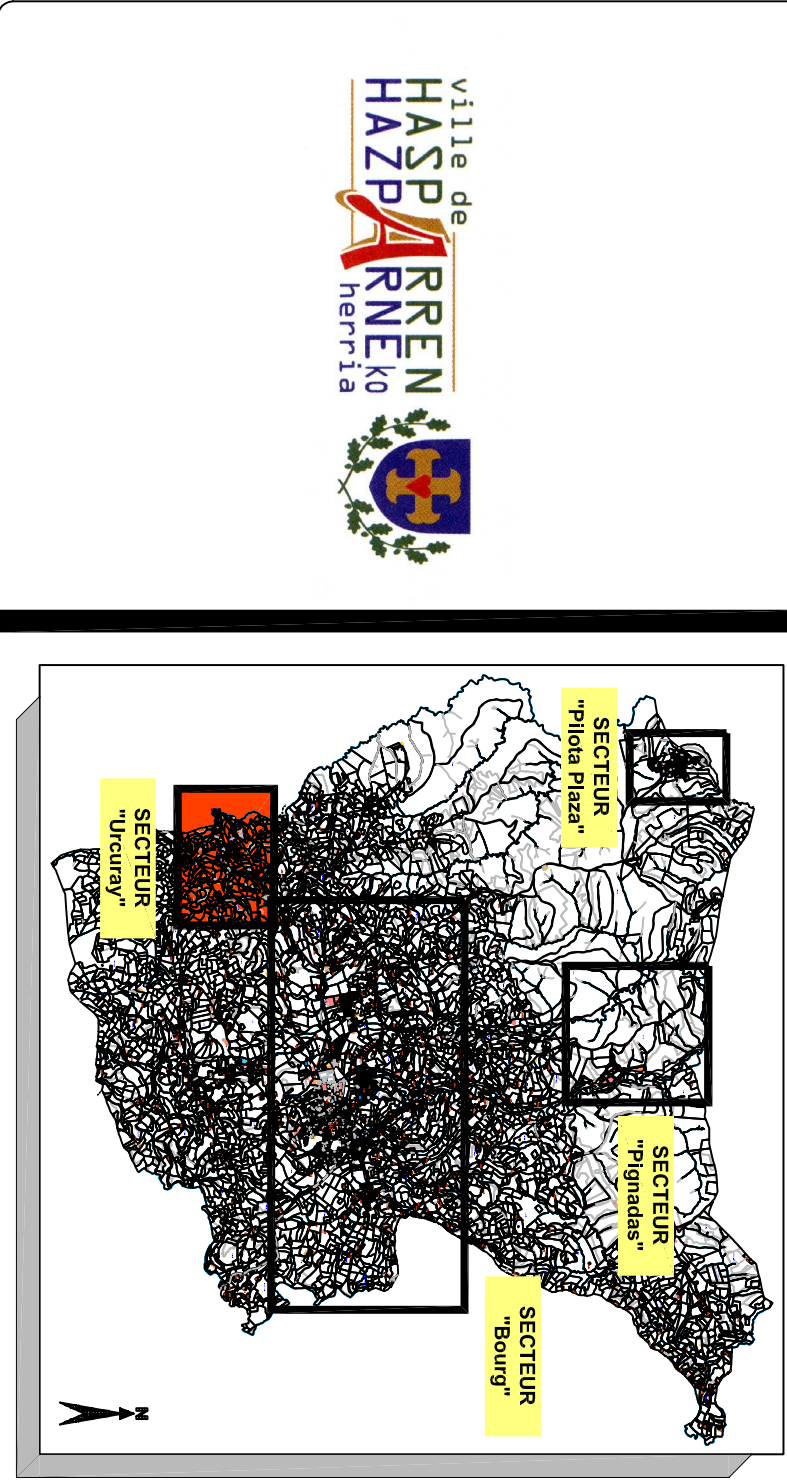

CARTE DE ZONAGE D'ASSAINISSEMENT

Version	Date	Observations / Modifications	Plan n° :
V1	11/10/10	Version initiale	2/4
V2	14/11/10	Version définitive	
V3	16/12/10	Version définitive modifié	Echelle : 1 / 5 000
V4	05/01/11	MAJ	Dessiné par : AM
V5	24/01/12	Version définitive suite enquête PLU	Vérifié par : BI

Maitre d'Oeuvre


**INGEAU** Conseils

33 espace Argia - Le Forum
64 100 BAYONNE
☎ : 05.59.57.77 04 / 📠 : 05.59.57.77 54
✉ : ingeau@ingeau.fr


Maitre d'Ouvrage

REGIES DES EAUX & ASSAINISSEMENT
D'HASPARREN

5, Rue Jean Lissar - BP 50 025 - 64 240 HASPARREN
☎ : 05.59.29.17 72 / 📠 : 05.59.29.65 08
✉ : eau-assainissement@ville-hasparren.fr

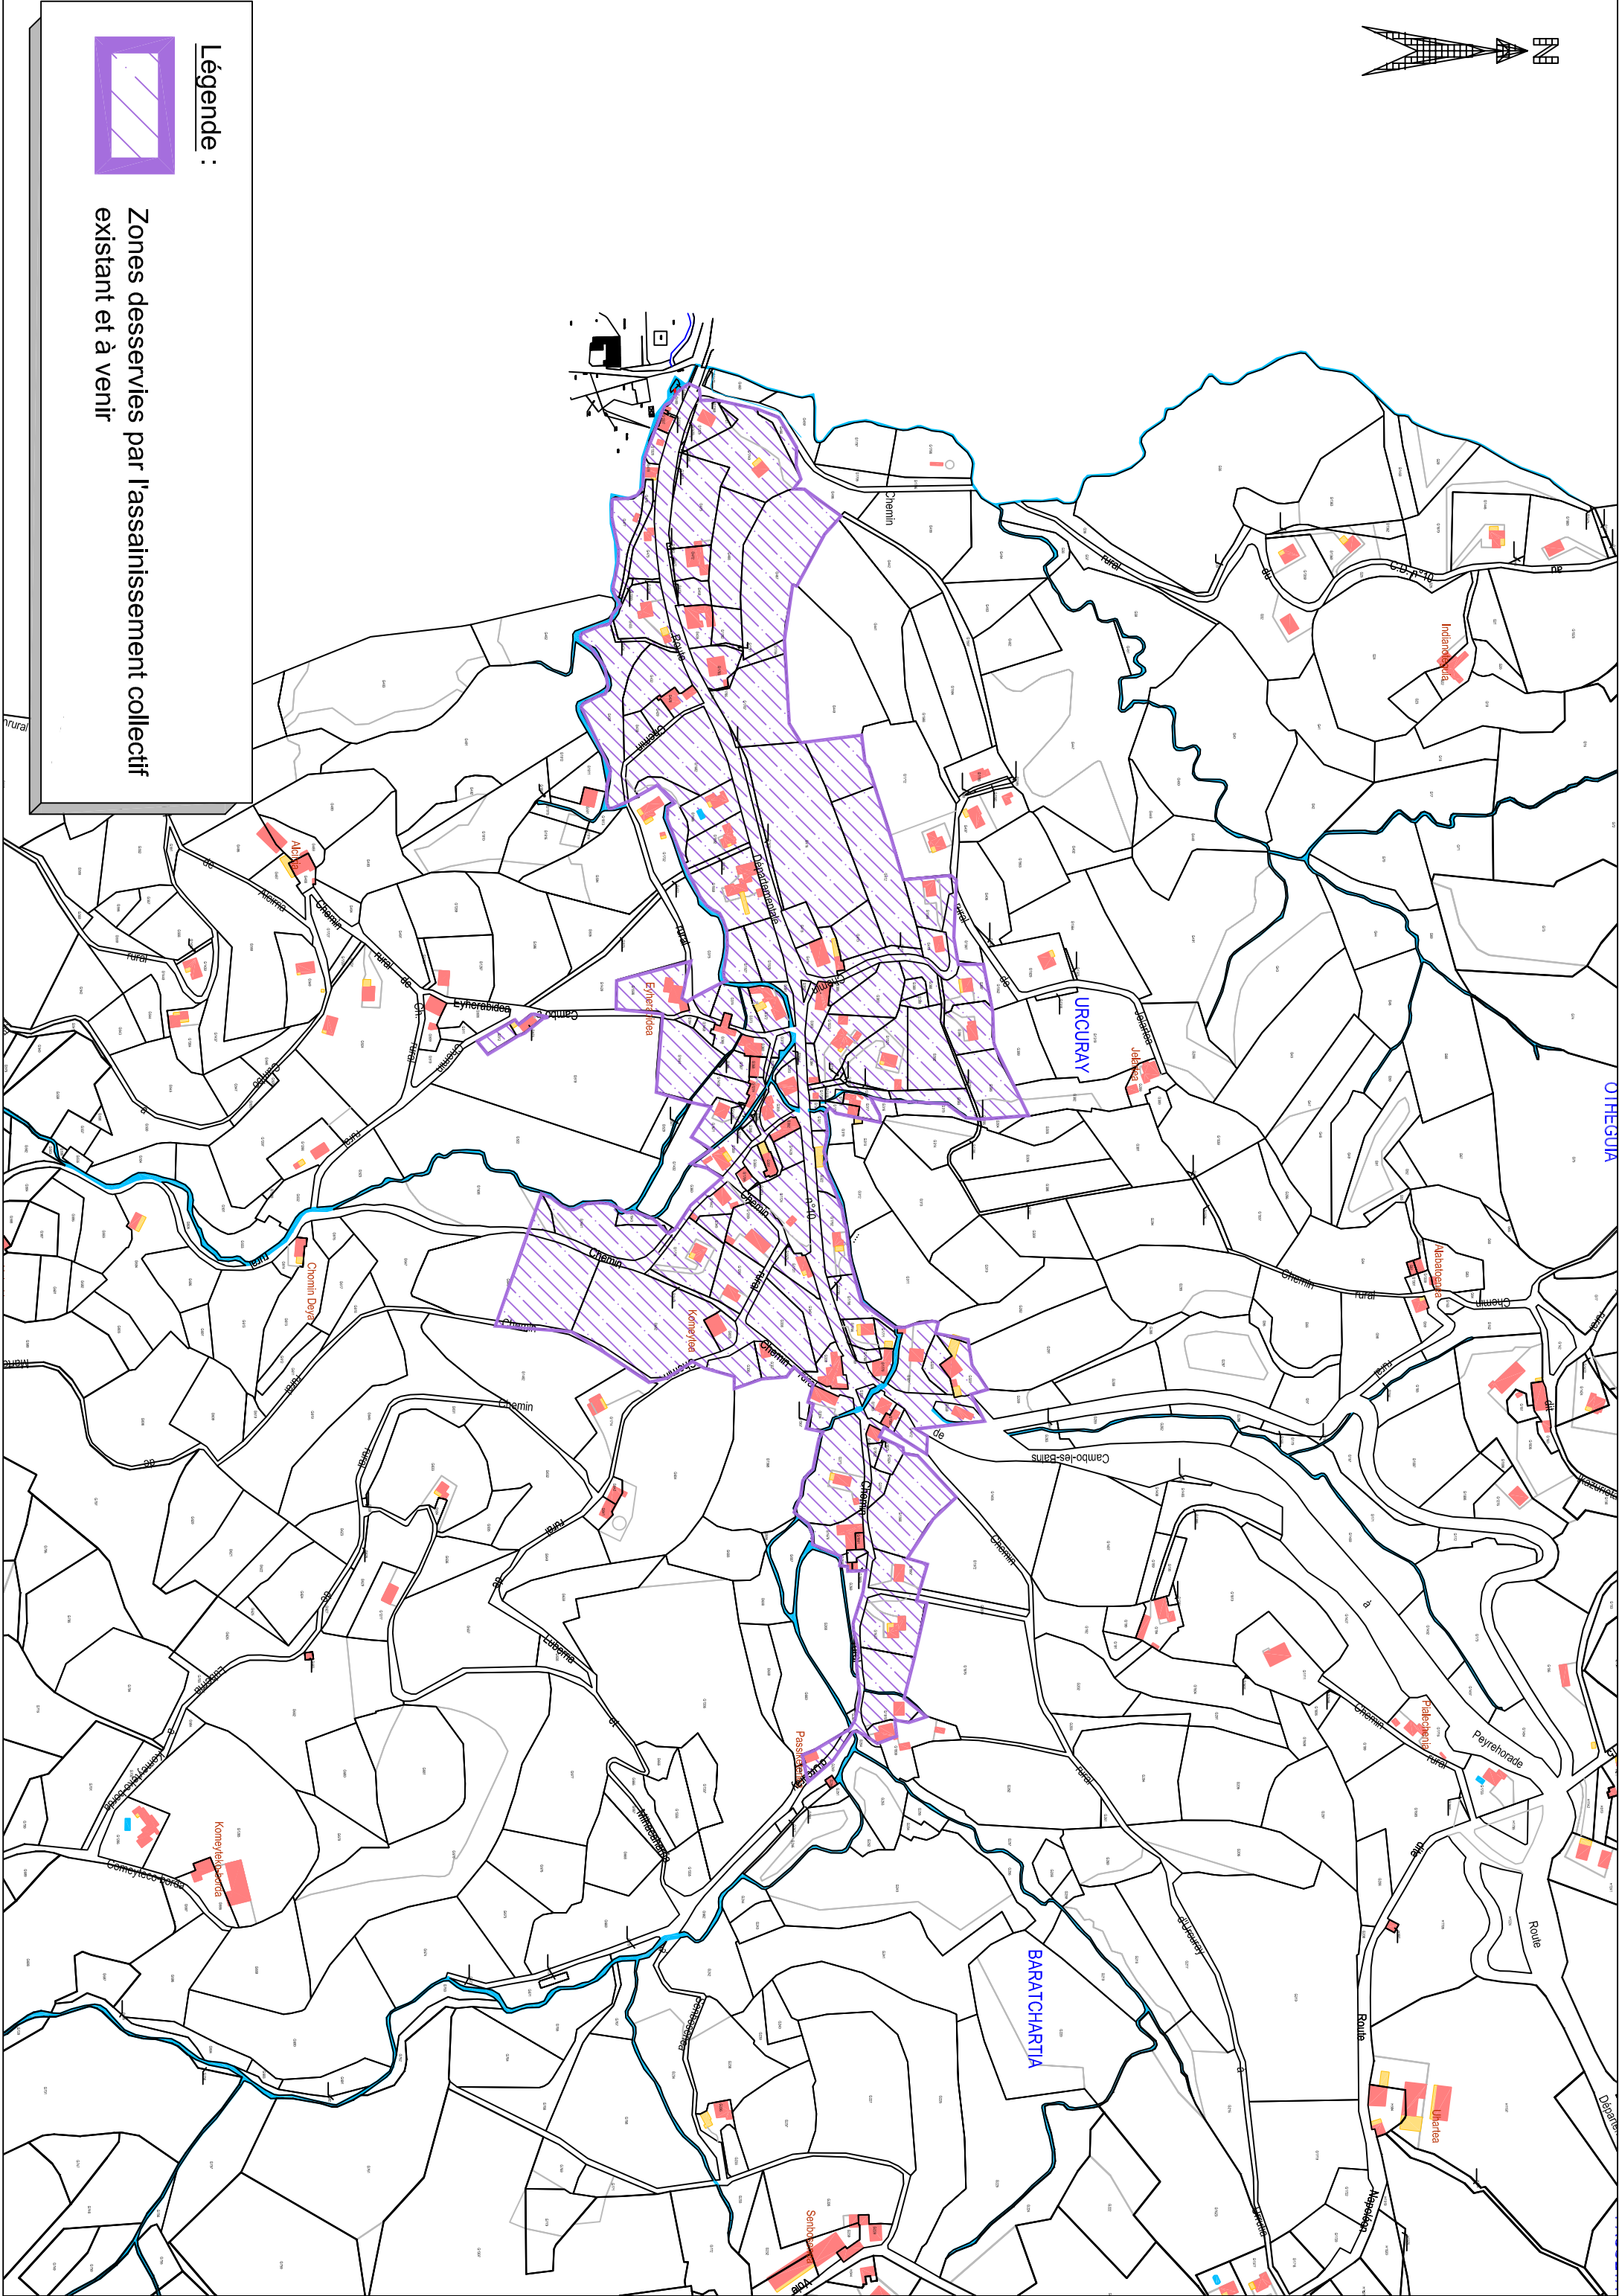



Légende :

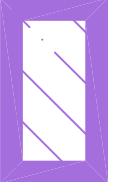

Zones desservies par l'assainissement collectif
existant et à venir

HELETTE

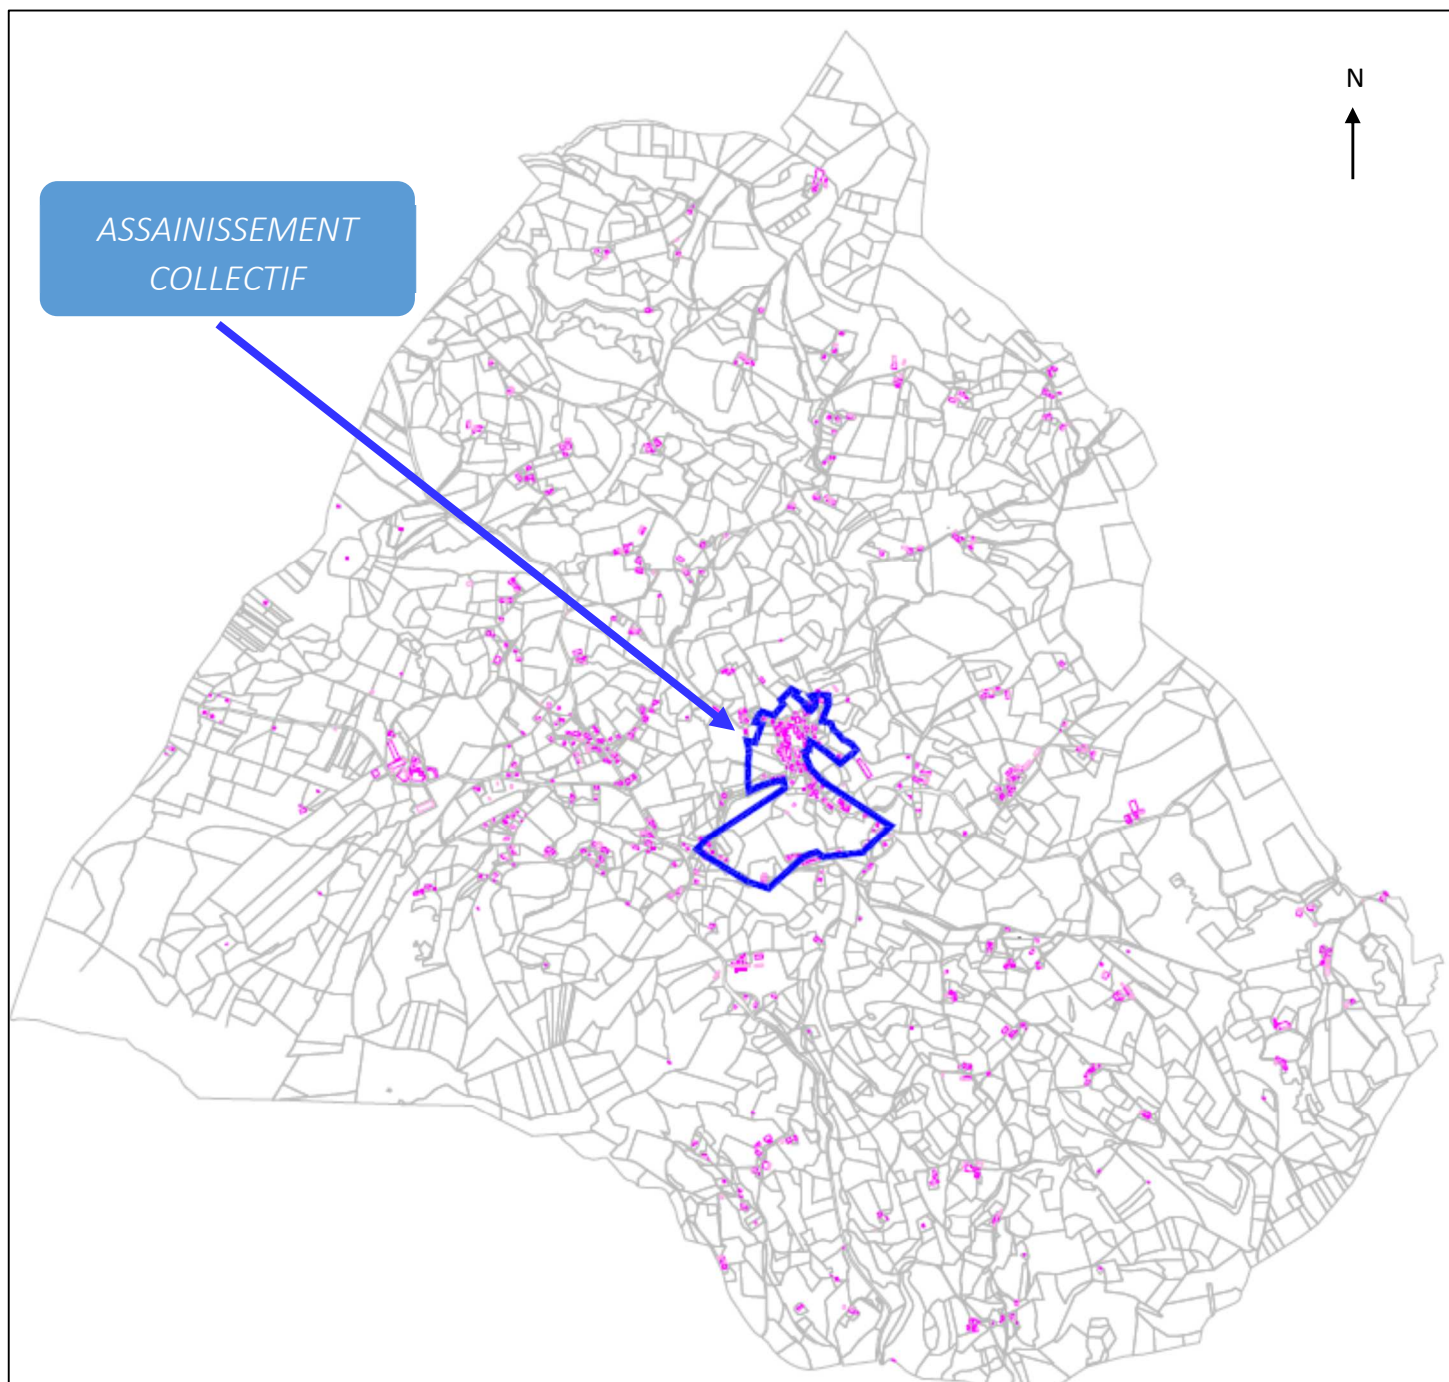

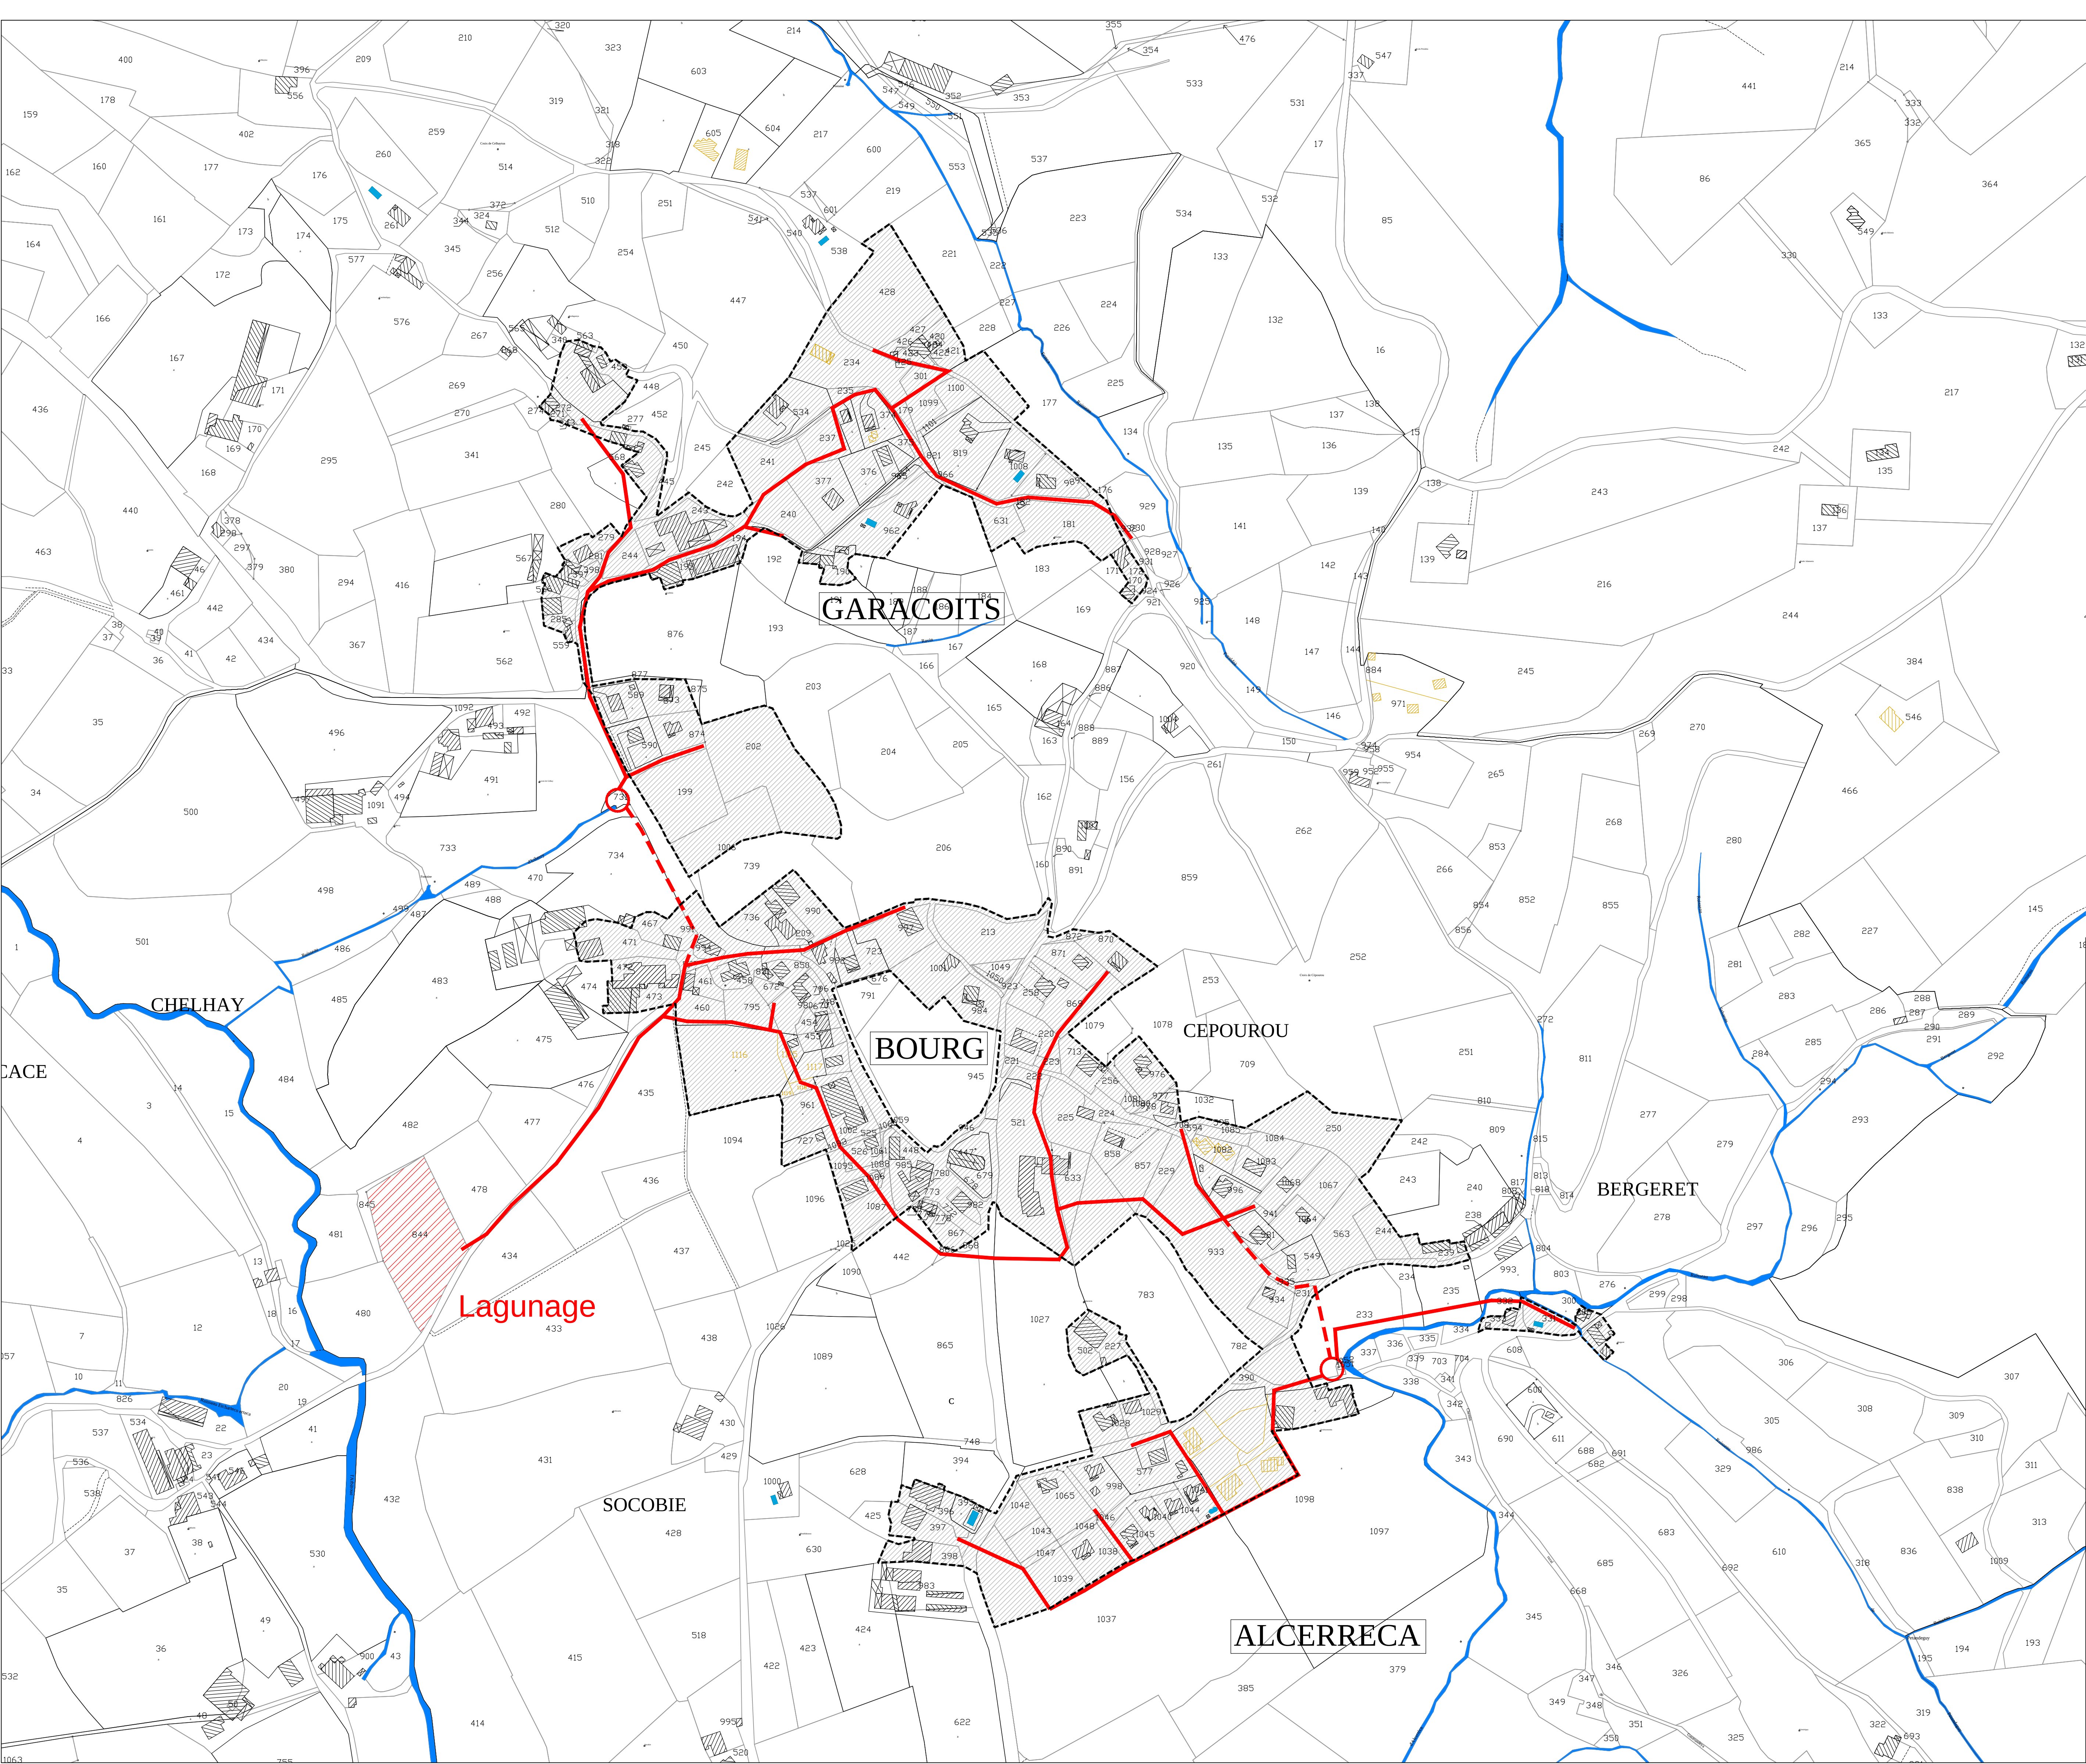

ISTURITS

ELABORATION DU PLAN LOCAL D'URBANISME


PLU

LEGENDE

- Limite communale
- Réseau séparatif existant
- - - Retoulement existant
- Poste de relevage existant
- ▨ Zonage collectif d'assainissement


Dossier d'Approbation


6-3B	RESEAU D'ASSAINISSEMENT	Juin 2013
Elaboration prescrite		1/2500 ⁰
PADD débattu		08/01/2010
Mise à l'enquête publique		11/06/2010
Approbation		22/11/2012 au 21/12/2012
Observations:		

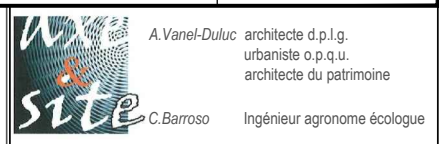



 Zonage Assainissement Collectif
COMMUNE de LA BASTIDE CLAIRENCE

Quartier du Bourg

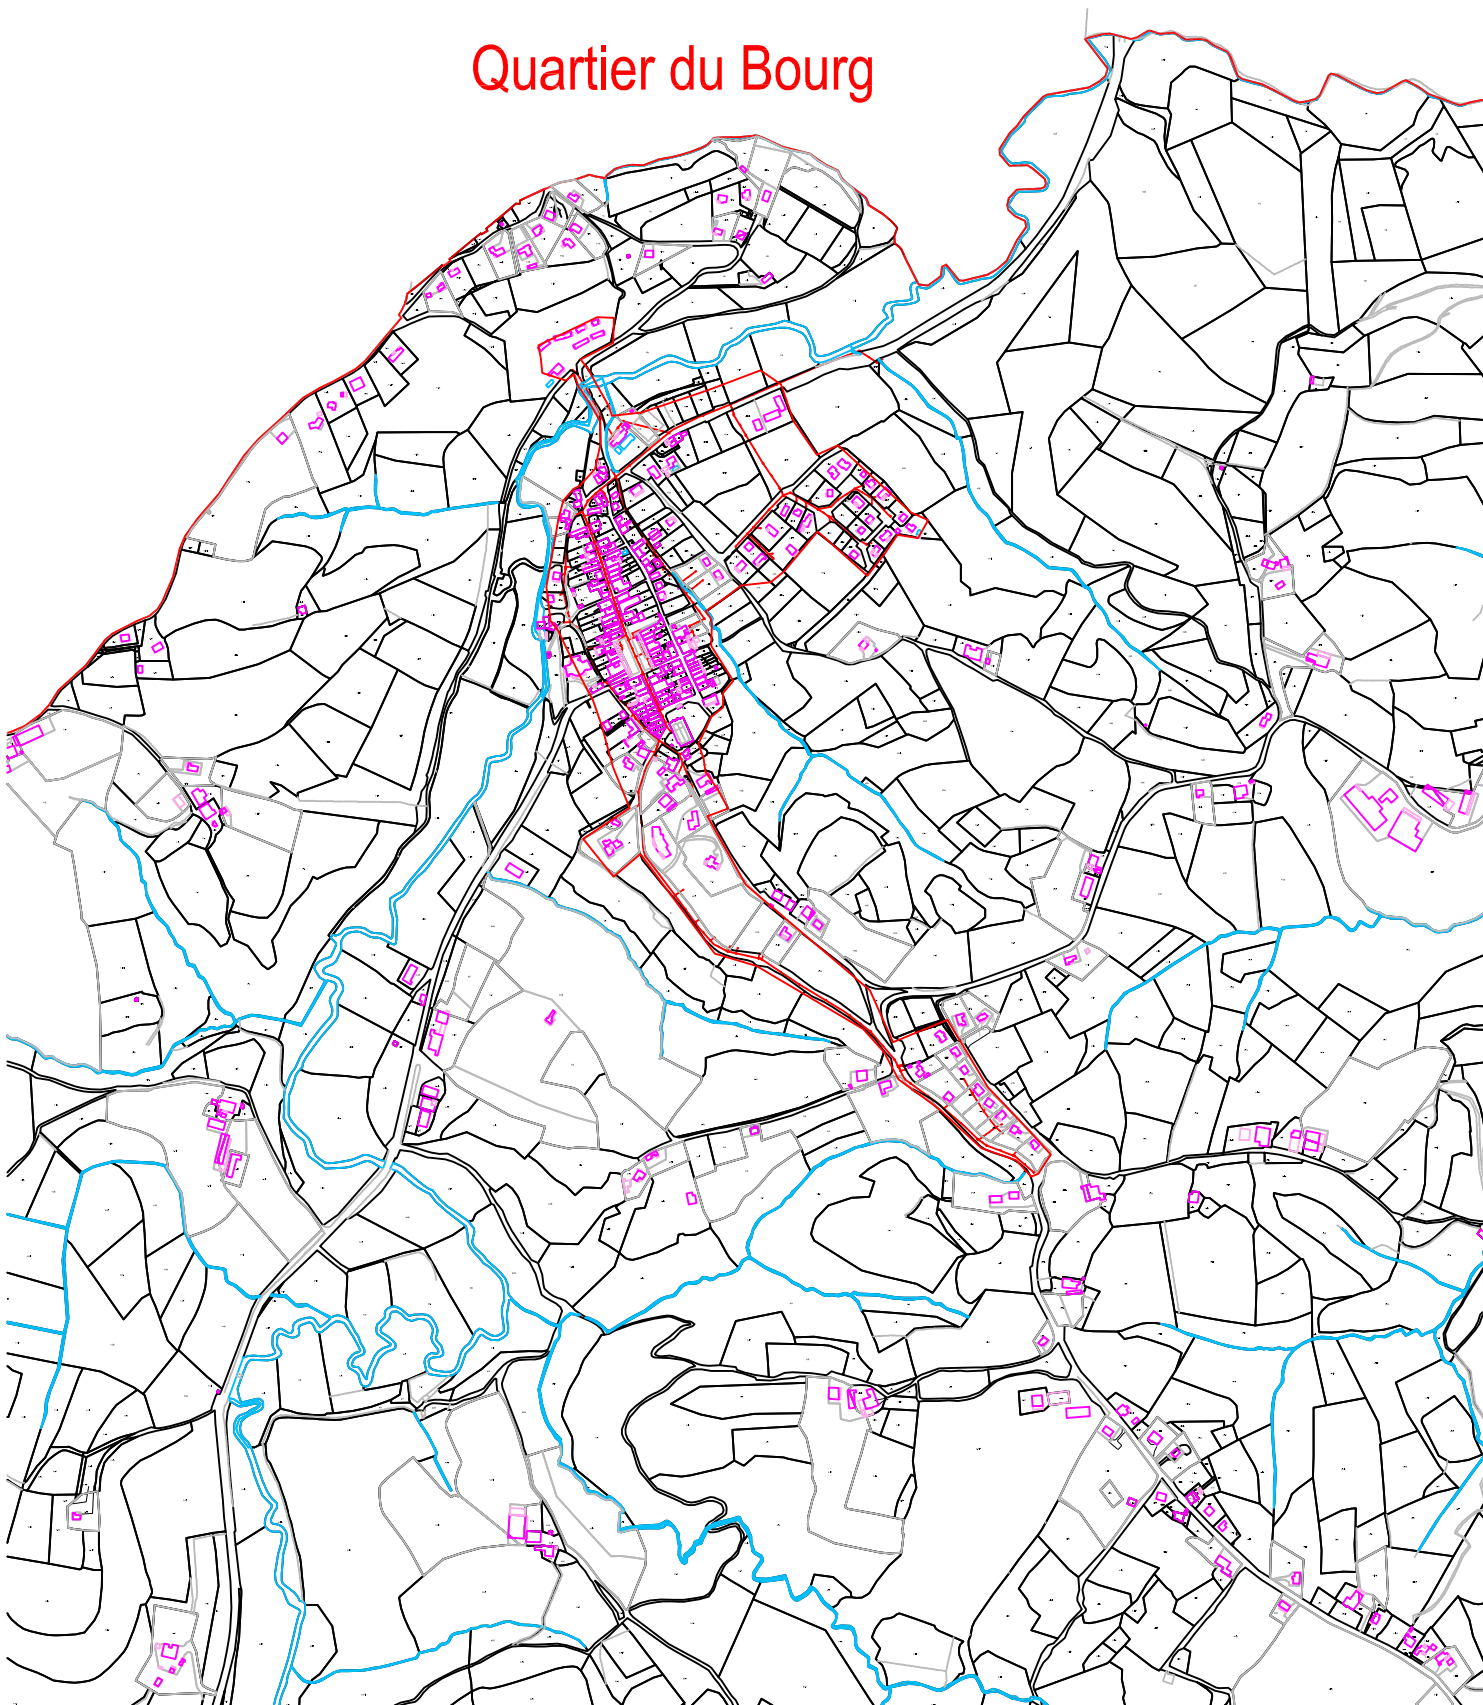

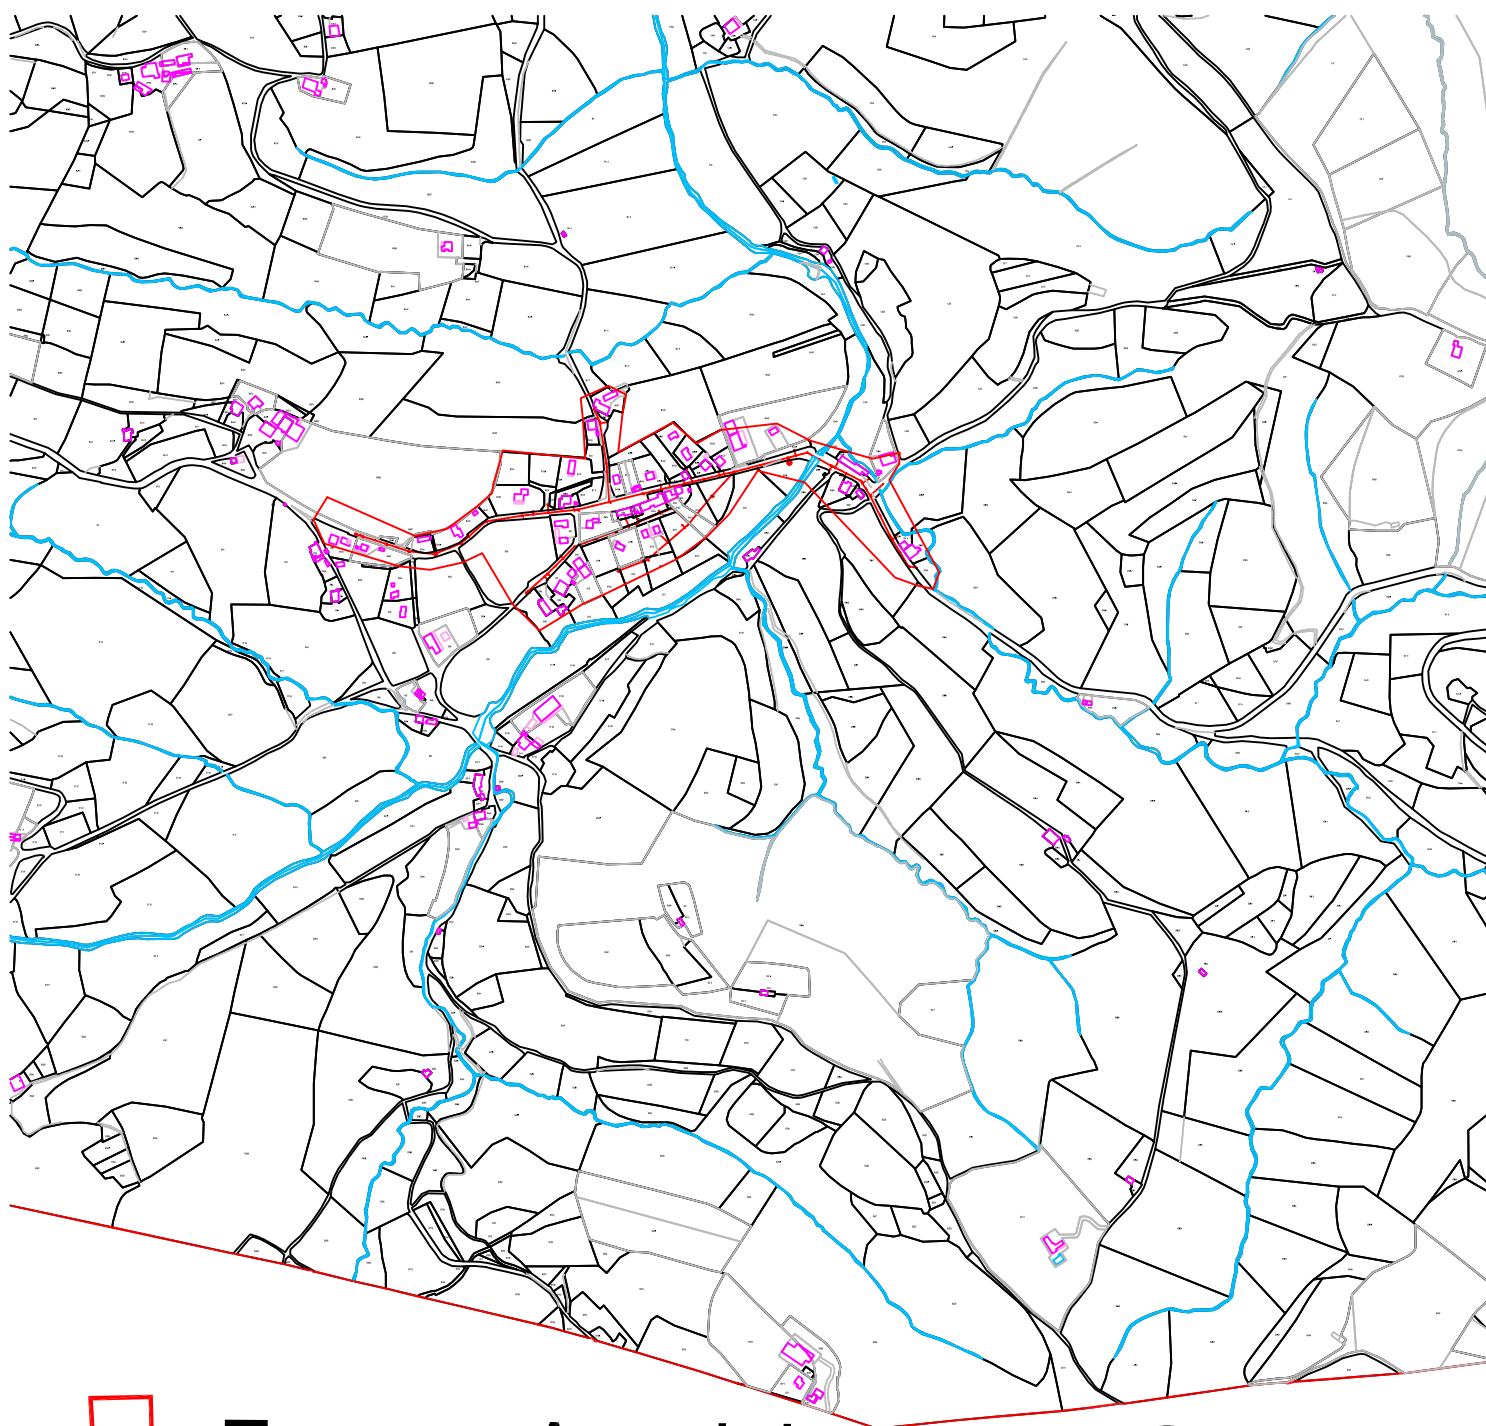

Zonage Assainissement Collectif
COMMUNE de LA BASTIDE CLAIRENCE
Quartier PESSAROU

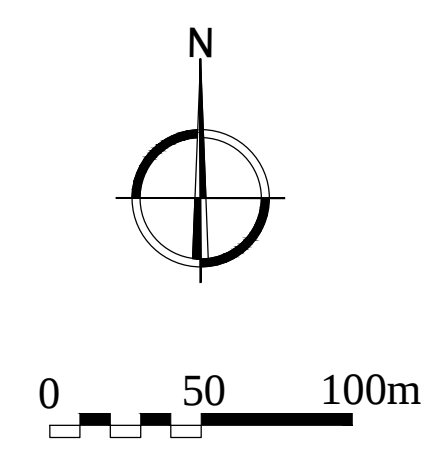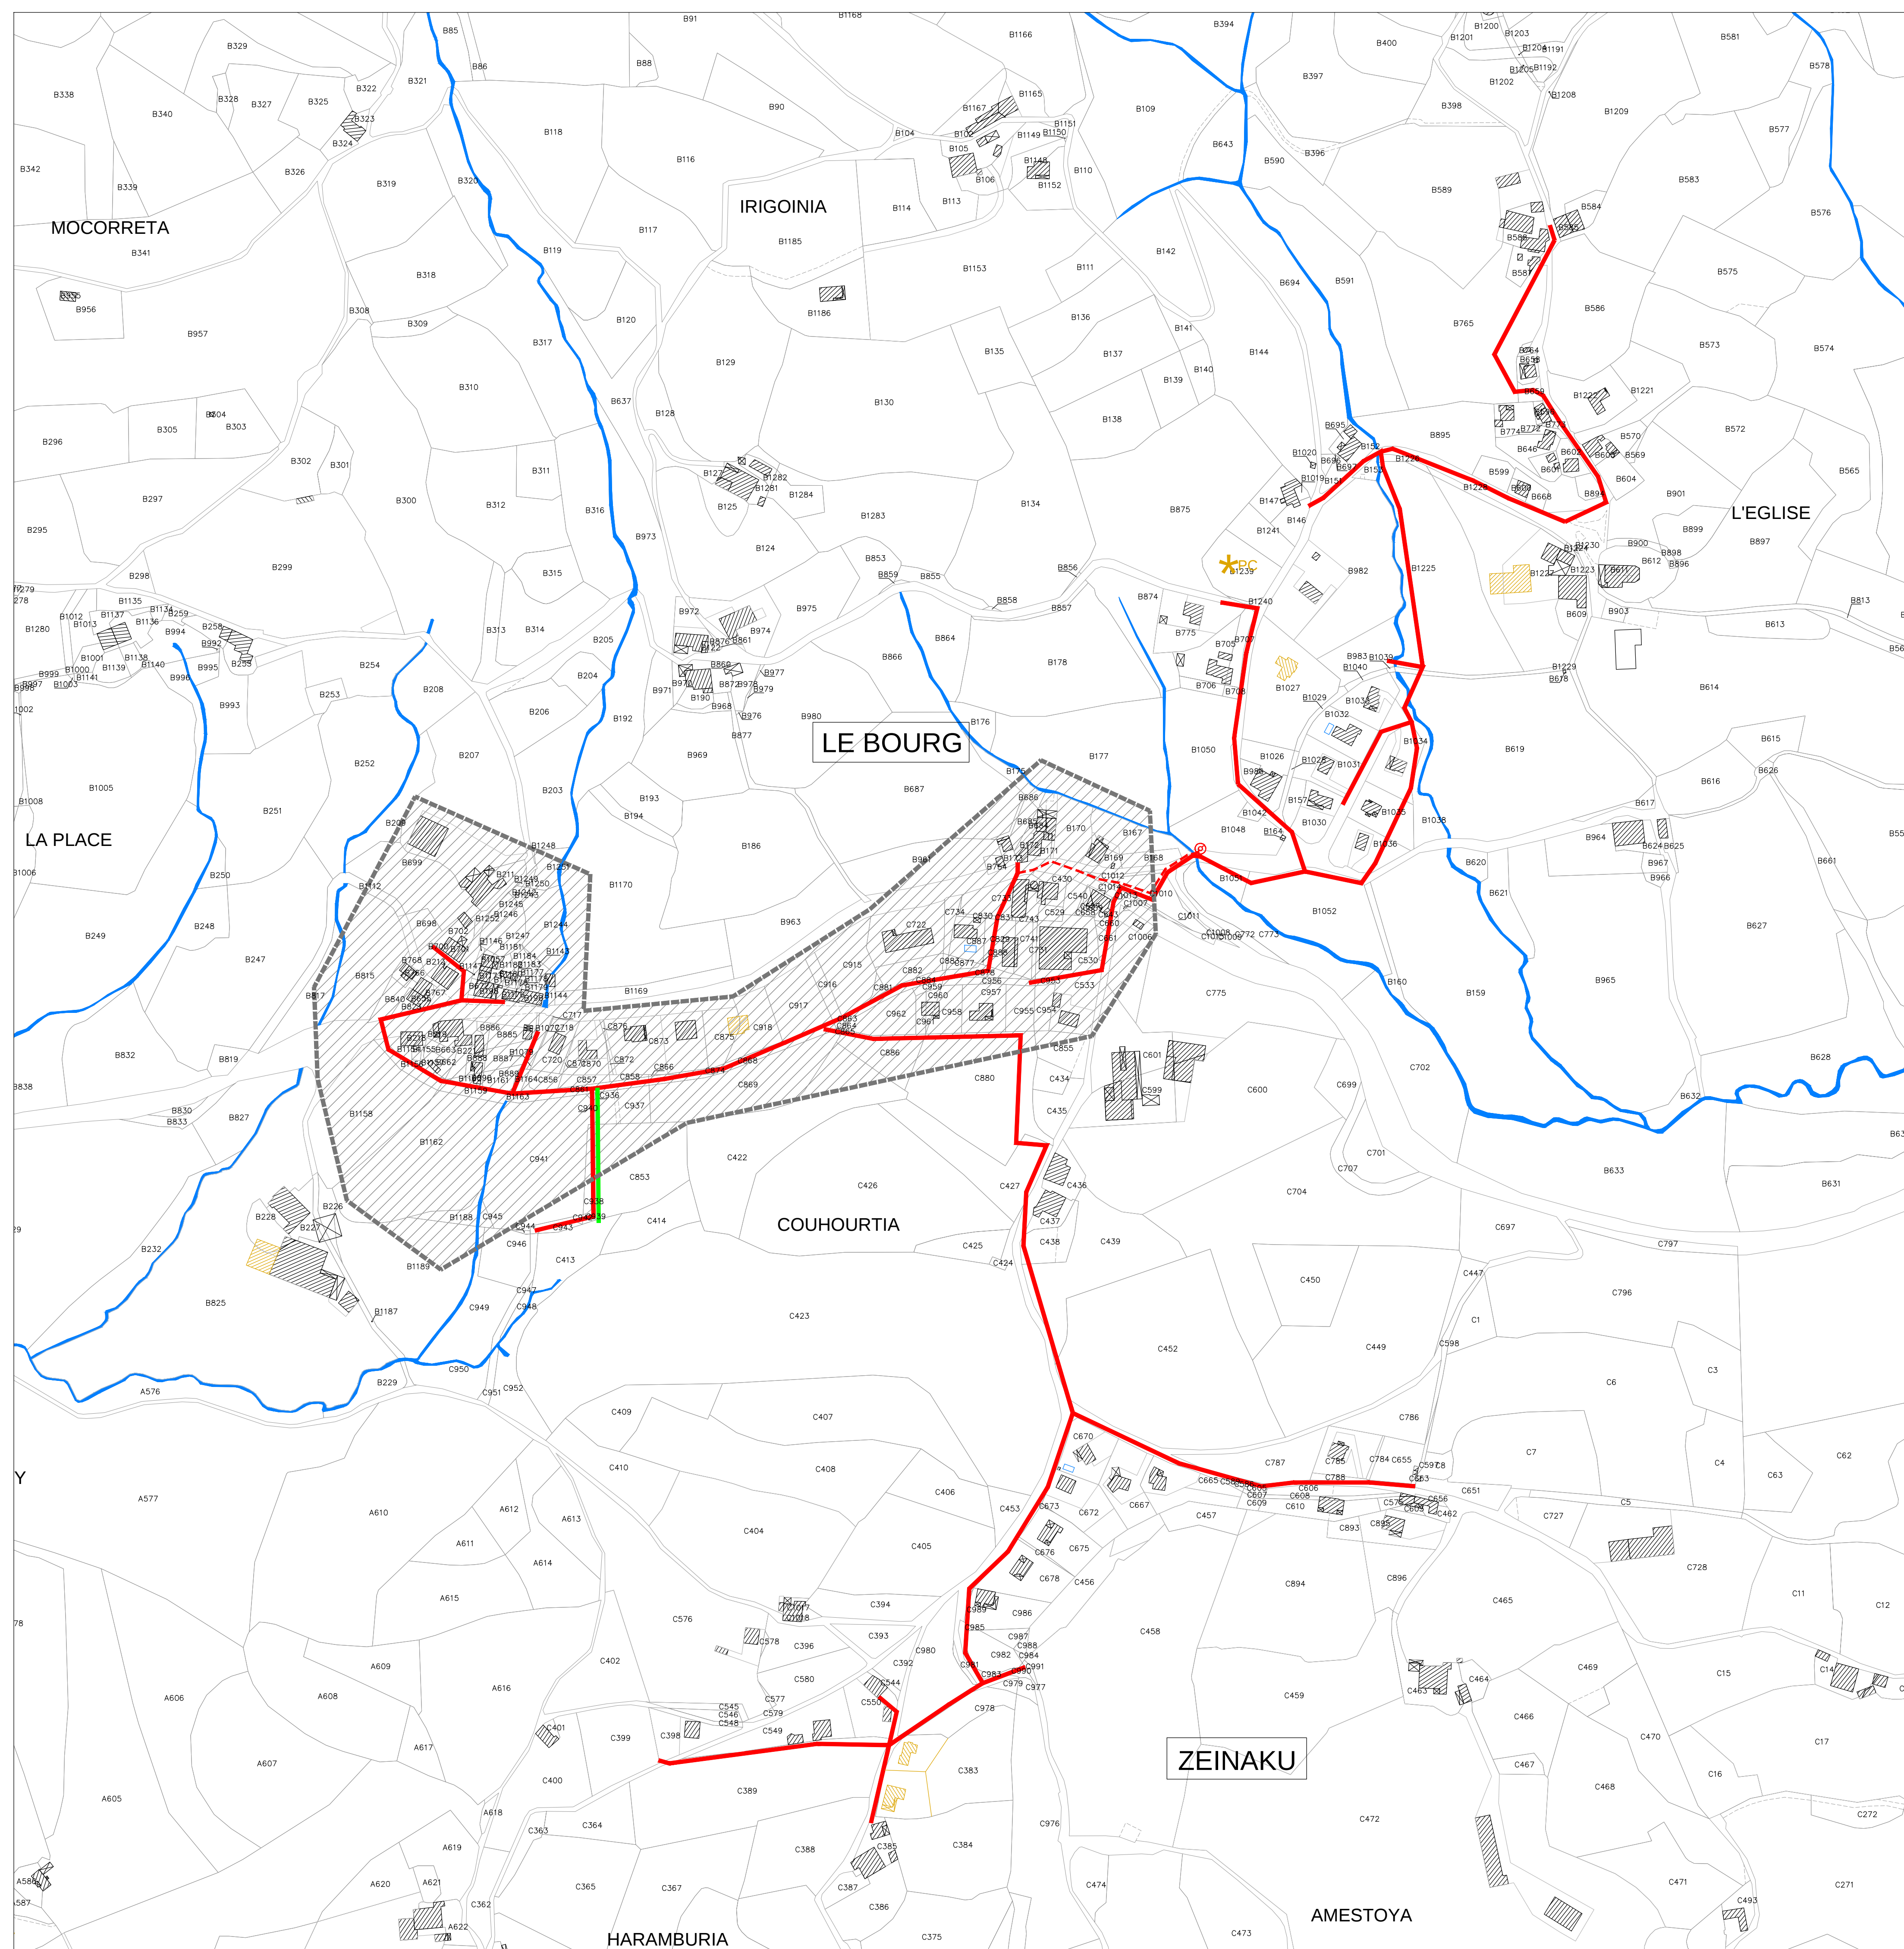

COMMUNE DE
MACAYE
Carte Communale


Dossier d'Approbation


- LEGENDE**
- Limite communale
 - Réseau EU
 - - - Canalisations de refoulement
 - Poste de pompage
 - Réseau EP
 - ▨ Zonage collectif d'assainissement


3C	RESEAU D'ASSAINISSEMENT	Décembre 2013
		1/ 2500°
Prescription de la révision		05/11/2010
Enquête publique		11/02 au 11/03/2013
Approbation		
Observations:		




A Vocation: architecte d.i.g
urbaniste o.p.s.u
architecte du patrimoine
C. Benoso
Ingénieur agronome écologue

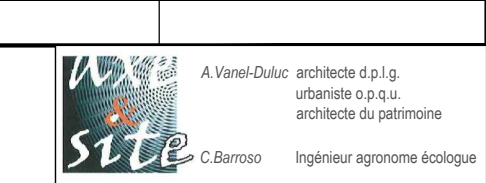


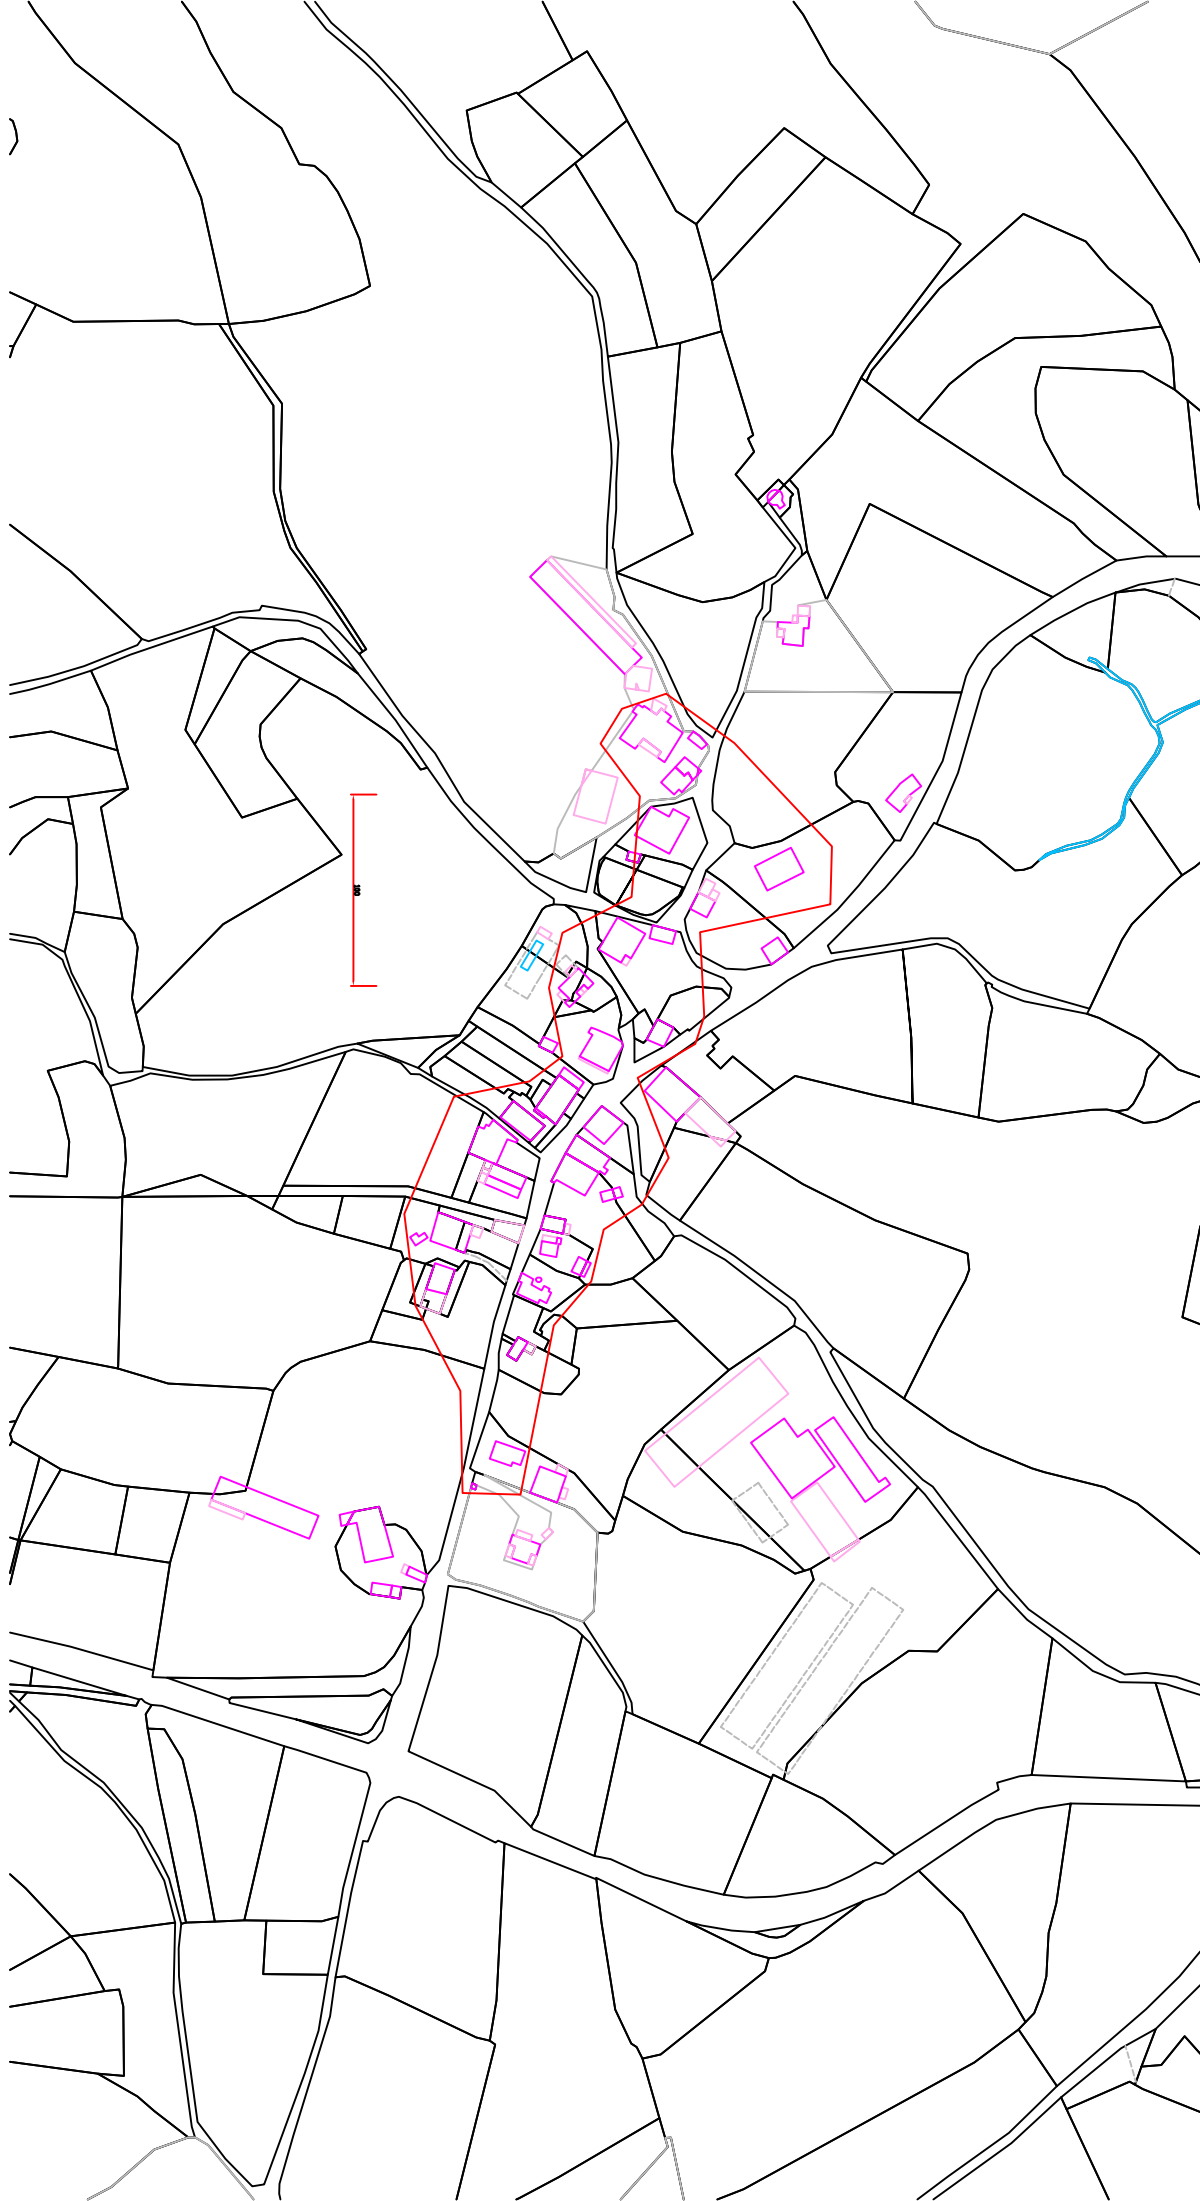

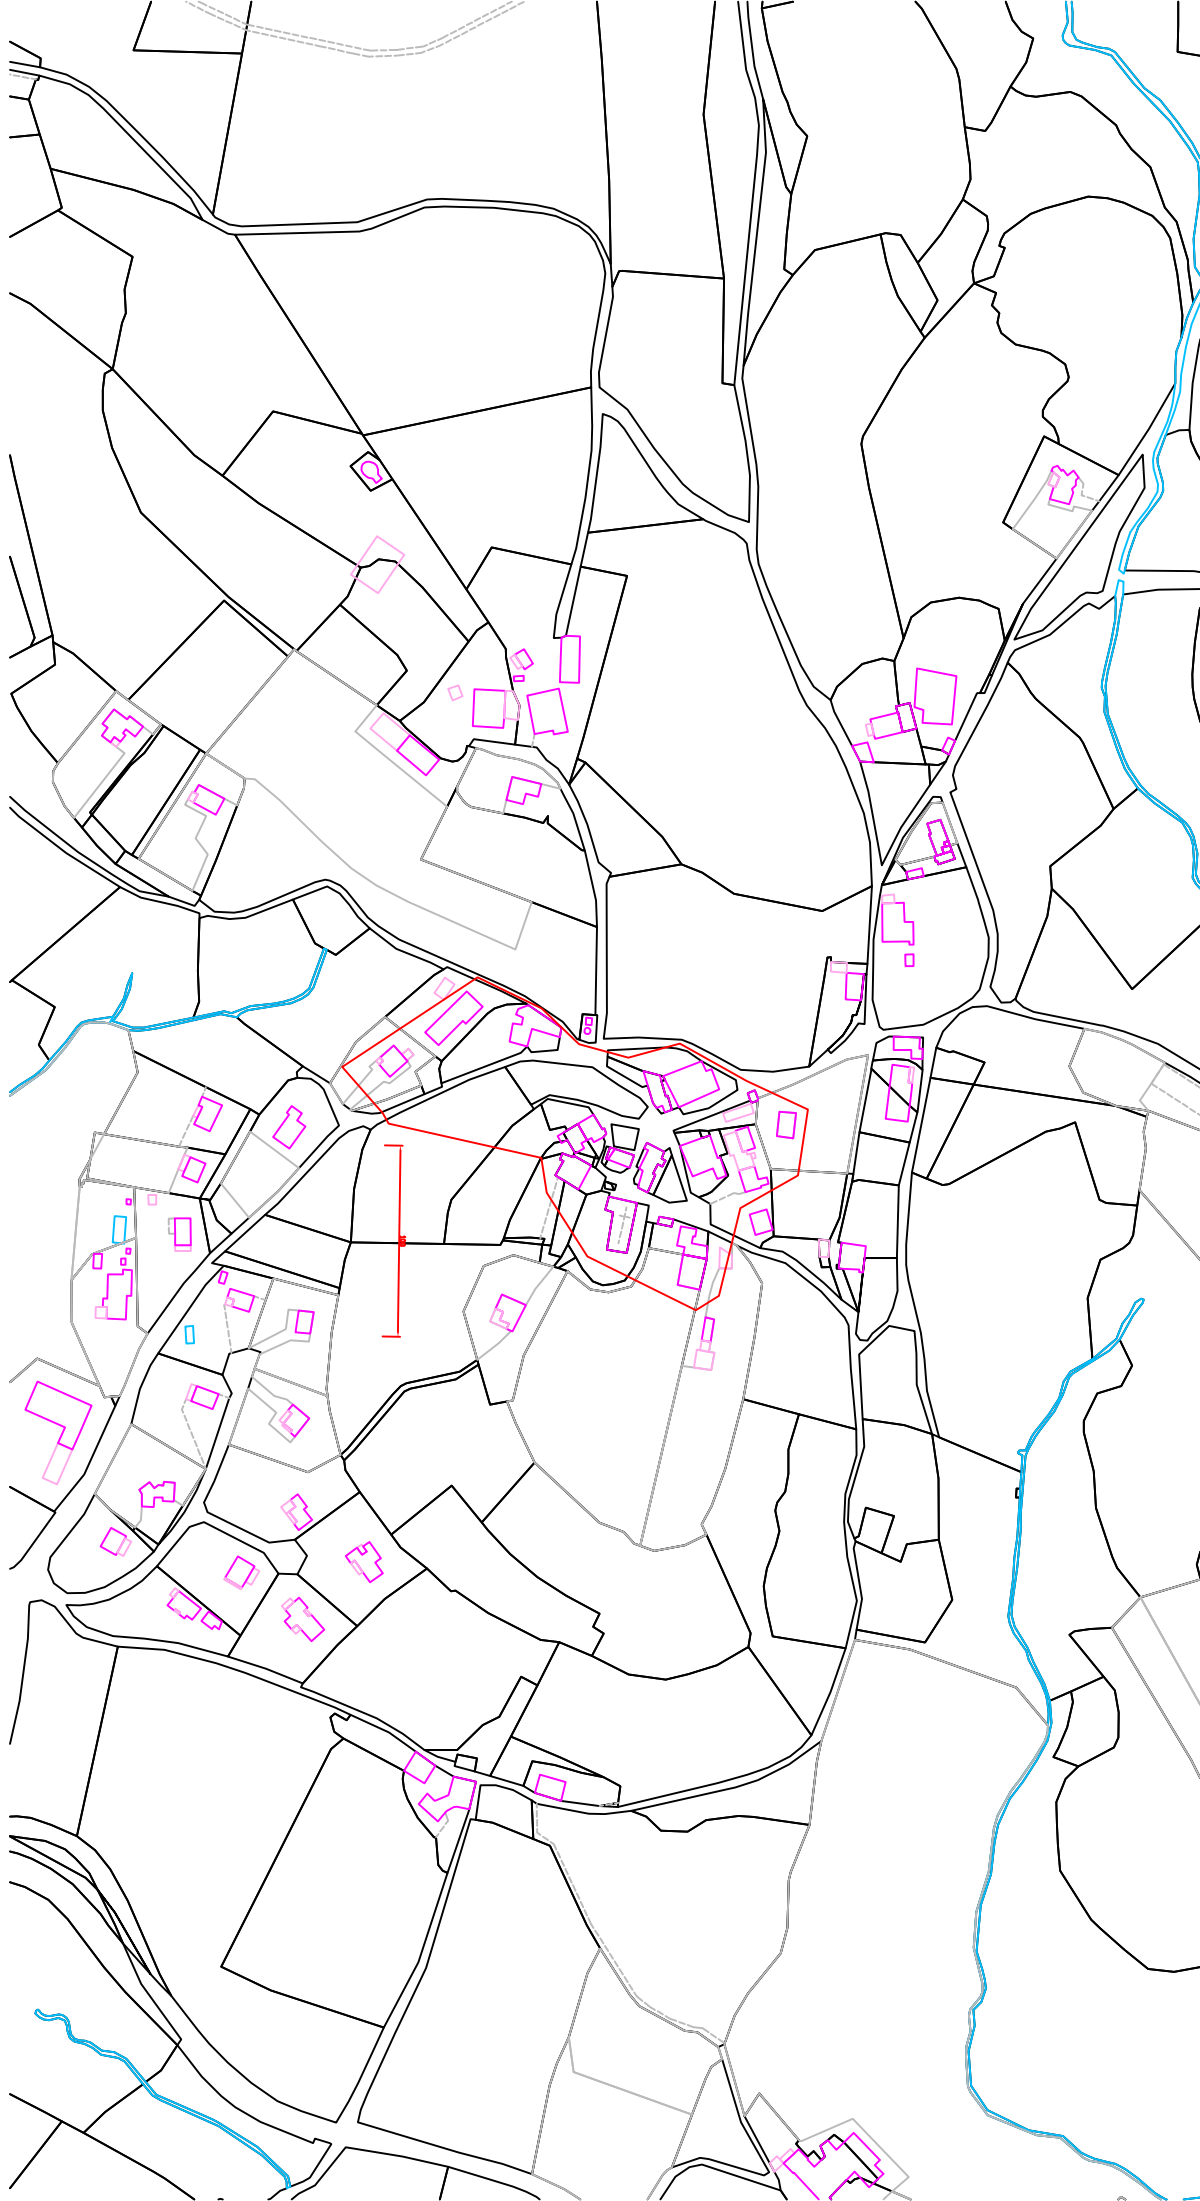

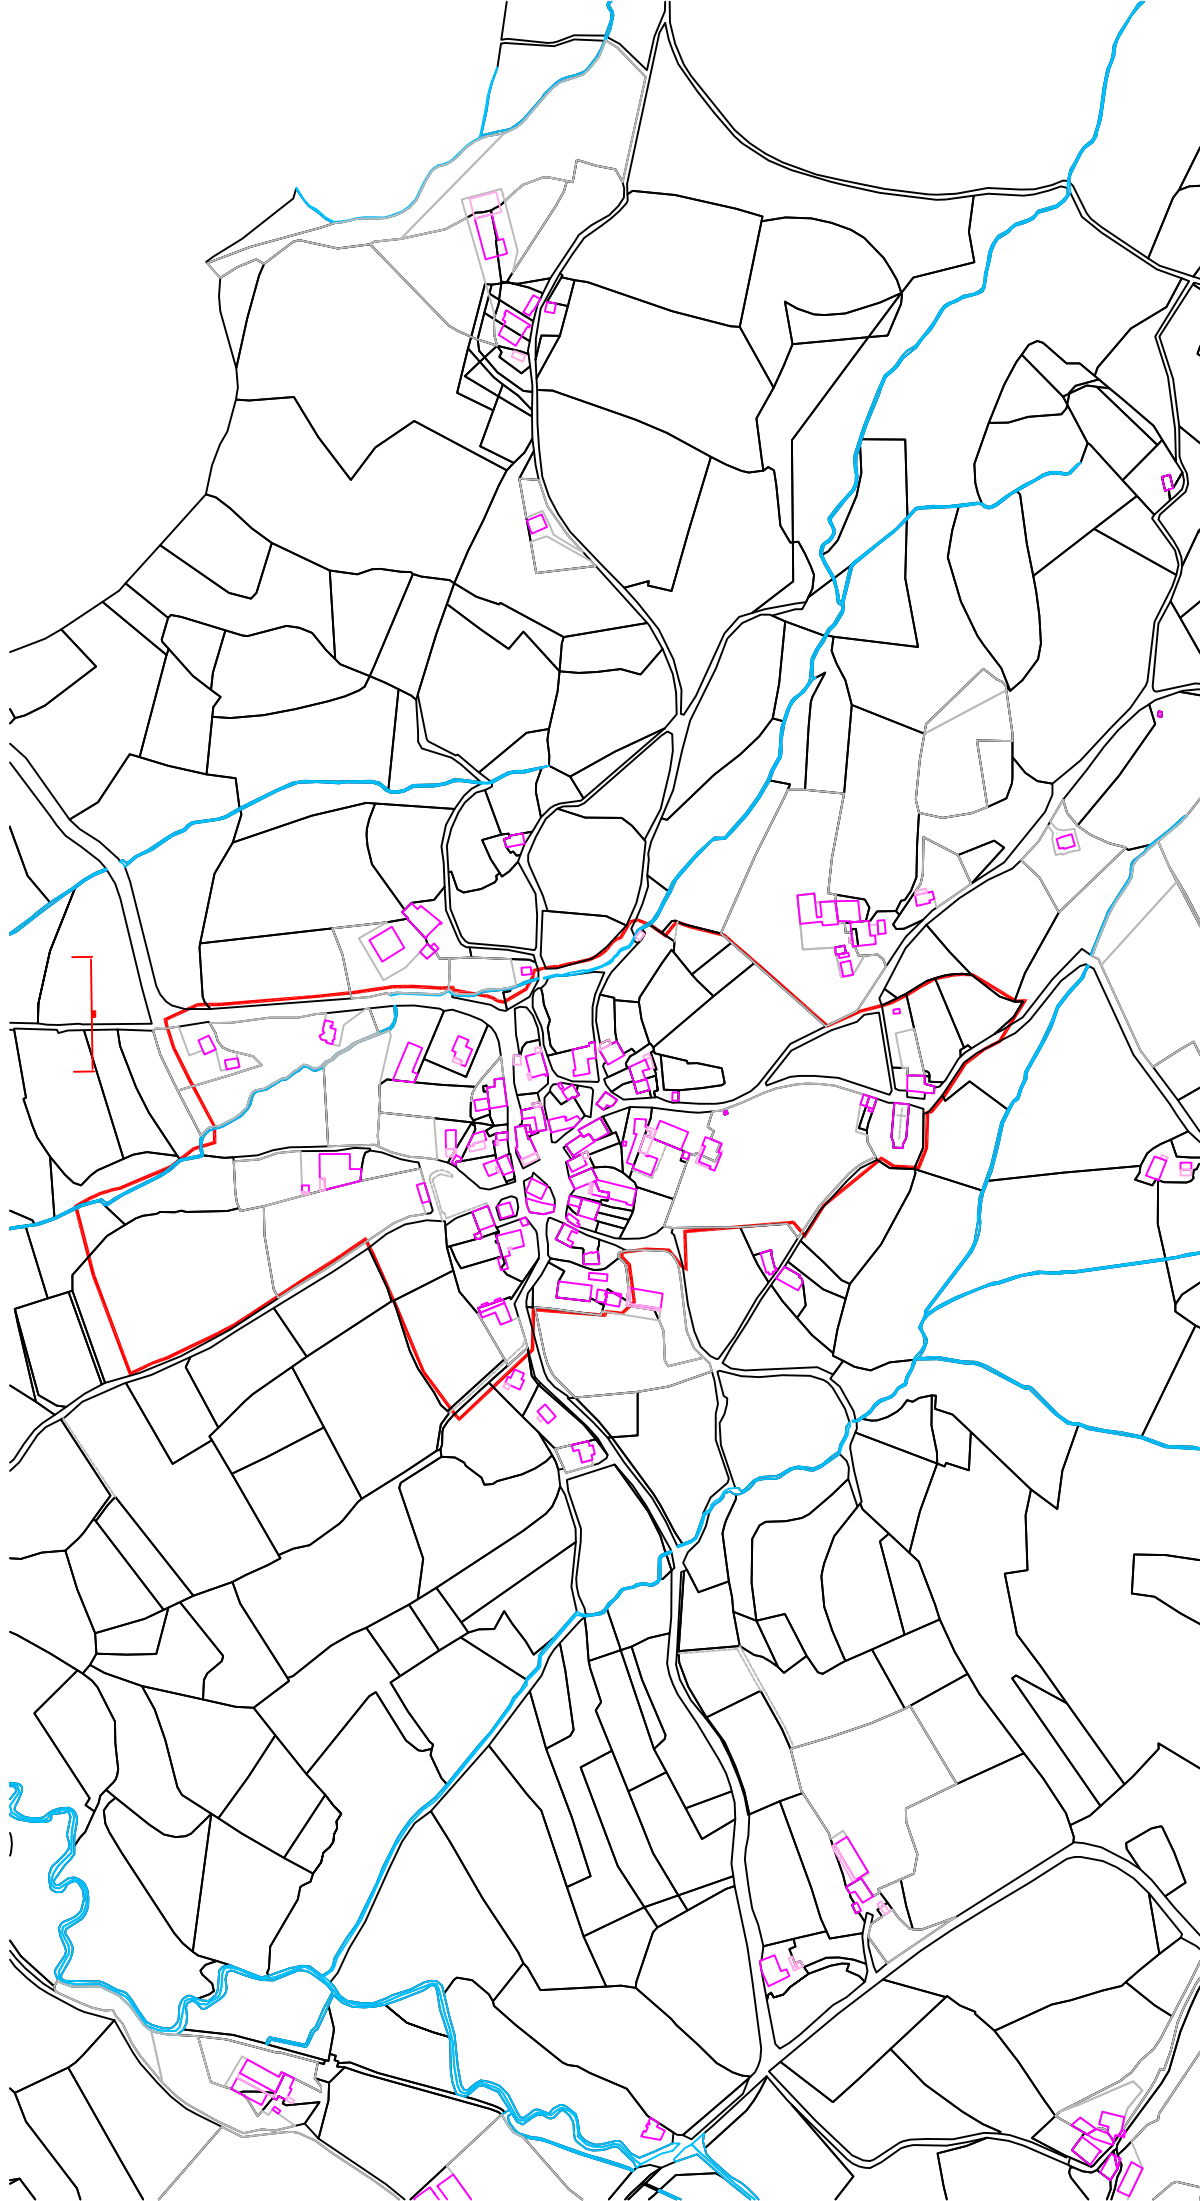

SAINT ESTEBEN

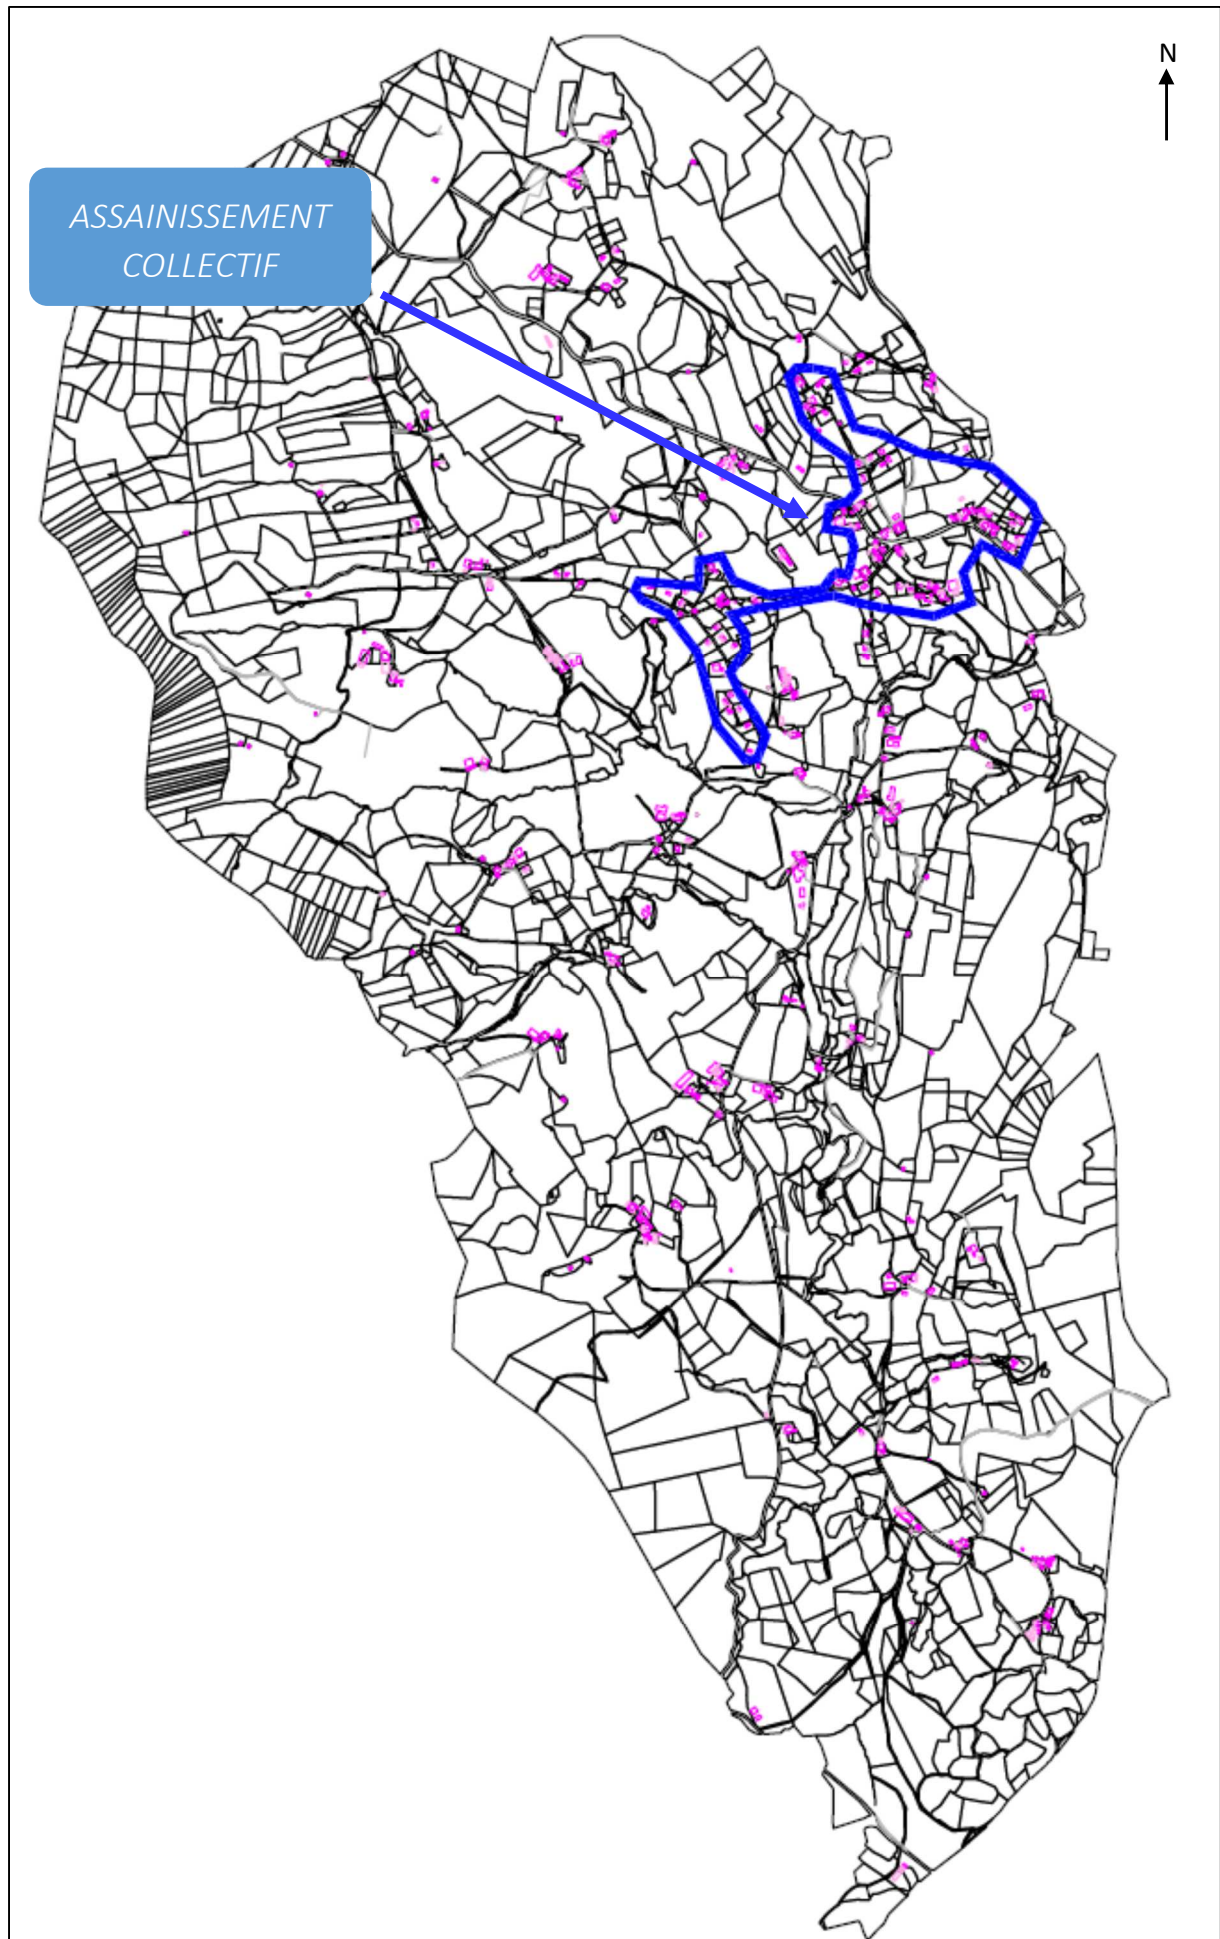

SAINT MARTIN D'ARBEROUE

ASSAINISSEMENT
COLLECTIF

N

