


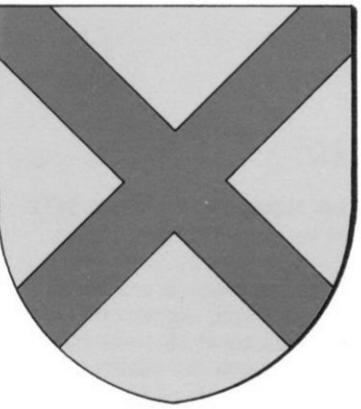


HATTSTATT

3. Règlement graphique  
3a. Plan de zonage au 1/5000

Document approuvé par délibération du  
Conseil Municipal en date du 11 février  
2019




11 février 2019

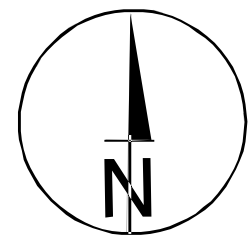


ECHELLE 1/5000



LIMITES

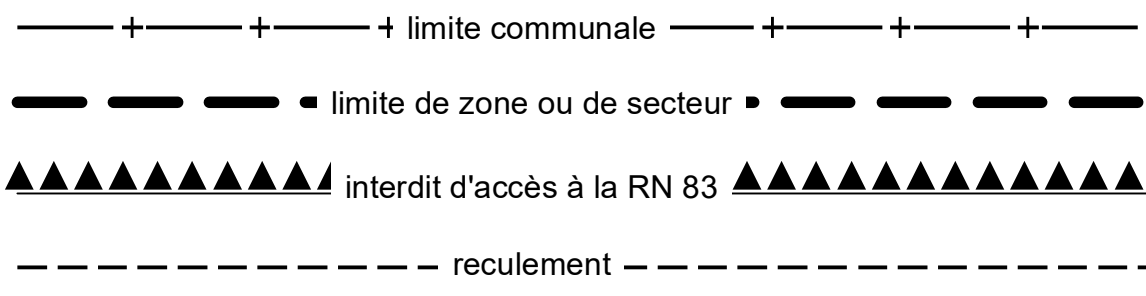

EMPLACEMENTS RESERVES

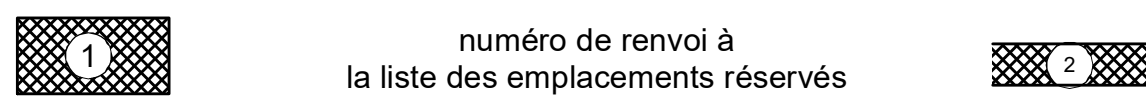

★ abri de chasse existant

D'une manière générale, les limites de zone ou de secteur s'appuient sur des limites parcellaires. Dans le cas contraire, la limite à considérer est constituée par l'axe des limites de zone ou de secteur.




3. Règlement graphique  
3b. Plan de zonage au 1/2000

Document approuvé par délibération du  
Conseil Municipal en date du 11 février  
2019

Le Maire




11 février 2019

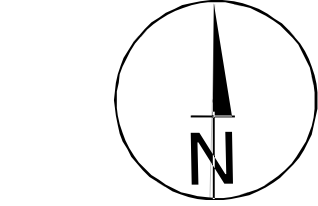


ECHELLE 1/2000



LIMITES

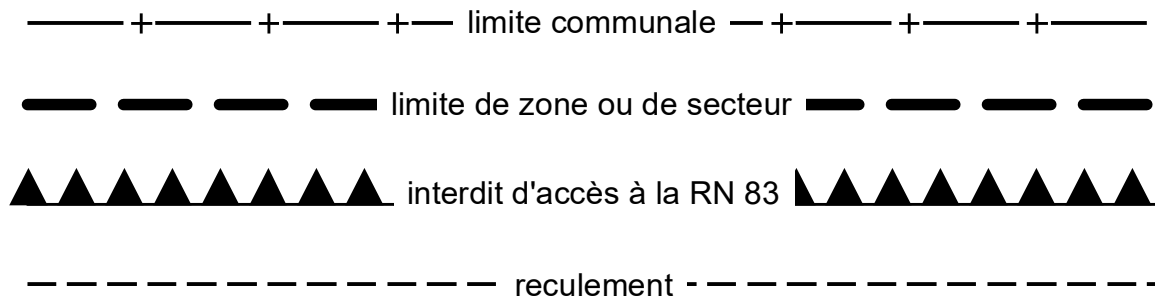

EMPLACEMENTS RESERVES

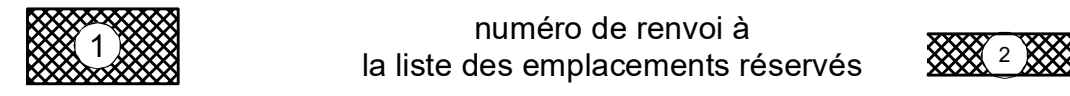


D'une manière générale, les limites de zone ou de secteur s'appuient sur des limites  
parcellaires. Dans le cas contraire, la limite à considérer est constituée par l'axe des limites de  
zone ou de secteur.



## LIMITES

— + — + — + — limite communale — + — + — + —

----- limite de zone ou de secteur -----

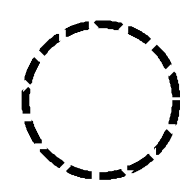

constructions à usage d'habitation isolées en A et N

D'une manière générale, les limites de zone ou de secteur s'appuient sur des limites parcellaires. Dans le cas contraire, la limite à considérer est constituée par l'axe des limites de zone ou de secteur.