


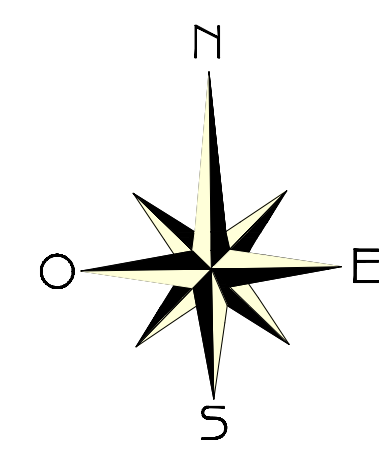

COMMUNE DE SAINTE-CROIX-SUR-BUCHY

COMMUNE DE BOIS-HEROULT

COMMUNE D'ETEREMONT-SUR-BUCHY

BARNABOS

COMMUNE DE BOIS-GUILBERT


COMMUNE DE BOISSAY

COMMUNE DE REBETIS

DEPARTEMENT DE SEINE - MARITIME (76)

HERONCELLES
PLAN LOCAL D'URBANISME
PLAN DES SERVITUDES D'UTILITE PUBLIQUE

Echelle : 1/5000

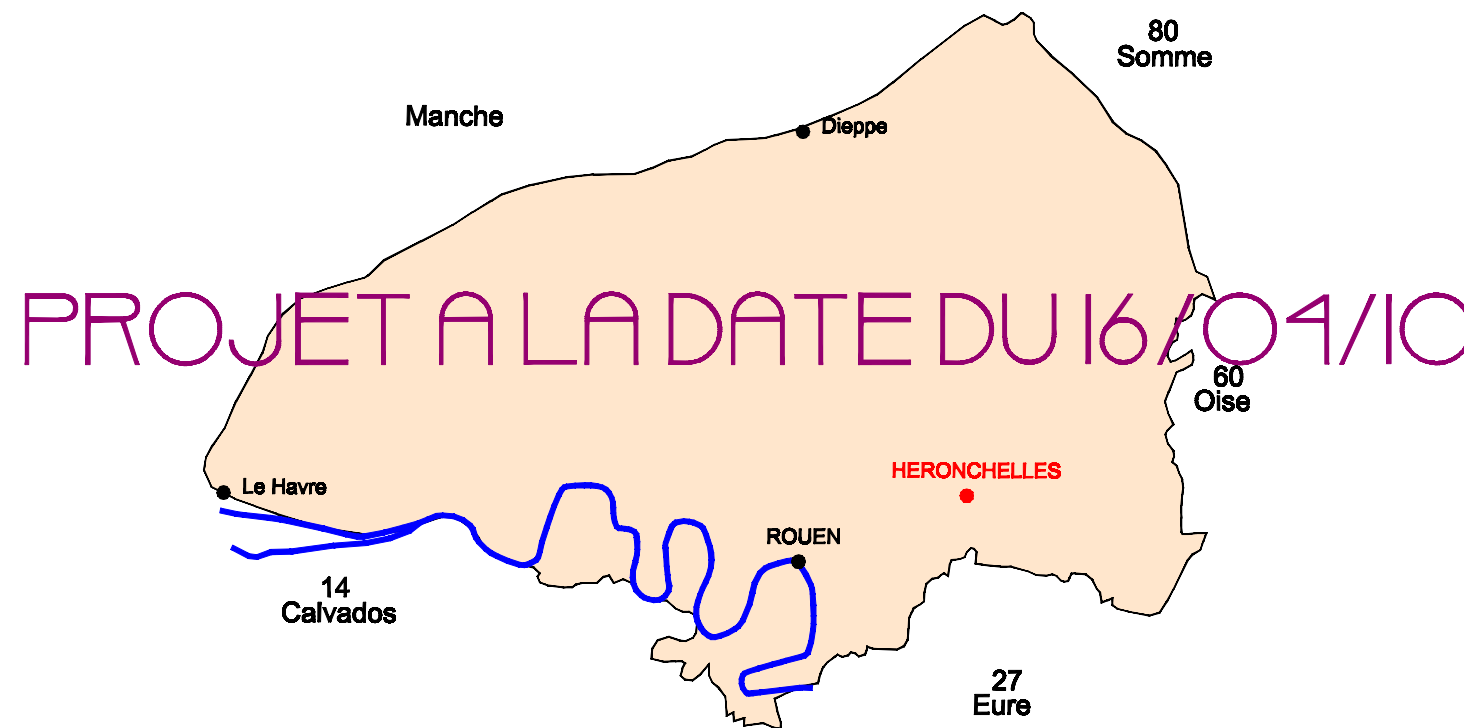

PROJET A LA DATE DU 16/04/10

6

Plan cadastral de 2008. Mise à jour : décembre 2009

PLU - ELABORATION
PRESCRIT LE : 27/10/06
ARRETE LE : 16/04/2010
ENQUETE PUBLIQUE:
APPROUVE LE :

CACHET DE LA MAIRIE

SIGNATURE



Eurotop
Société d'Ingénierie et d'Urbanisme
Les Pâtisseries - Rouen - France
02 35 00 00 00 - 02 35 00 00 01

LEGENDE RESEAUX SANITAIRES :

LEGENDE DES SERVITUDES :

I4 → Servitudes relatives aux lignes électriques.
Seules sont reportées au plan les lignes de tension supérieure à 63 KV.

I4

REMISE
TERRIER

