
MODIFICATION DE DROIT COMMUN n°4

EMPLACEMENTS RESERVES

Arrêté du Président prescrivant la modification de droit commun n°3 le :	04/02/2025
Soumis à enquête publique :	du 08/09/2025 au 07/10/2025
Approuvé le :	16/12/2025

AVERTISSEMENT


La présente modification de droit commun n°4 du P.L.U.i. de la C.C.H.F. intègre trois autres procédures d'actualisation préalablement engagées, à savoir :


- **la modification de droit commun n°2, dont l'objet est l'actualisation du règlement de la zone UE ;**
- **la modification de droit commun n°3, visant la modification du règlement et de l'O.A.P. relative au site économique de la Croix Rouge B, à Quaëdypre ;**
- **la modification simplifiée n°2, relative à la complétude du plan de zonage concernant l'inscription de secteurs d'attente de projets d'aménagement global (PAPAG).**

Ayant été approuvées, les évolutions du P.L.U.i. qui en découlent complètent le dossier de la modification de droit commun n°4 lors de sa phase d'approbation.

COMMUNE DE BIERNE


Identifiant ER	Destination	Bénéficiaire	Superficie (m ²)
ER-Bie1	Liaison douce	Commune	4 880
ER-Bie2	Liaison douce Fleur des Champs	Commune	1 073
ER-Bie3	Accès cimetière	Commune	671
ER-Bie4	Liaison douce	Commune	3 841

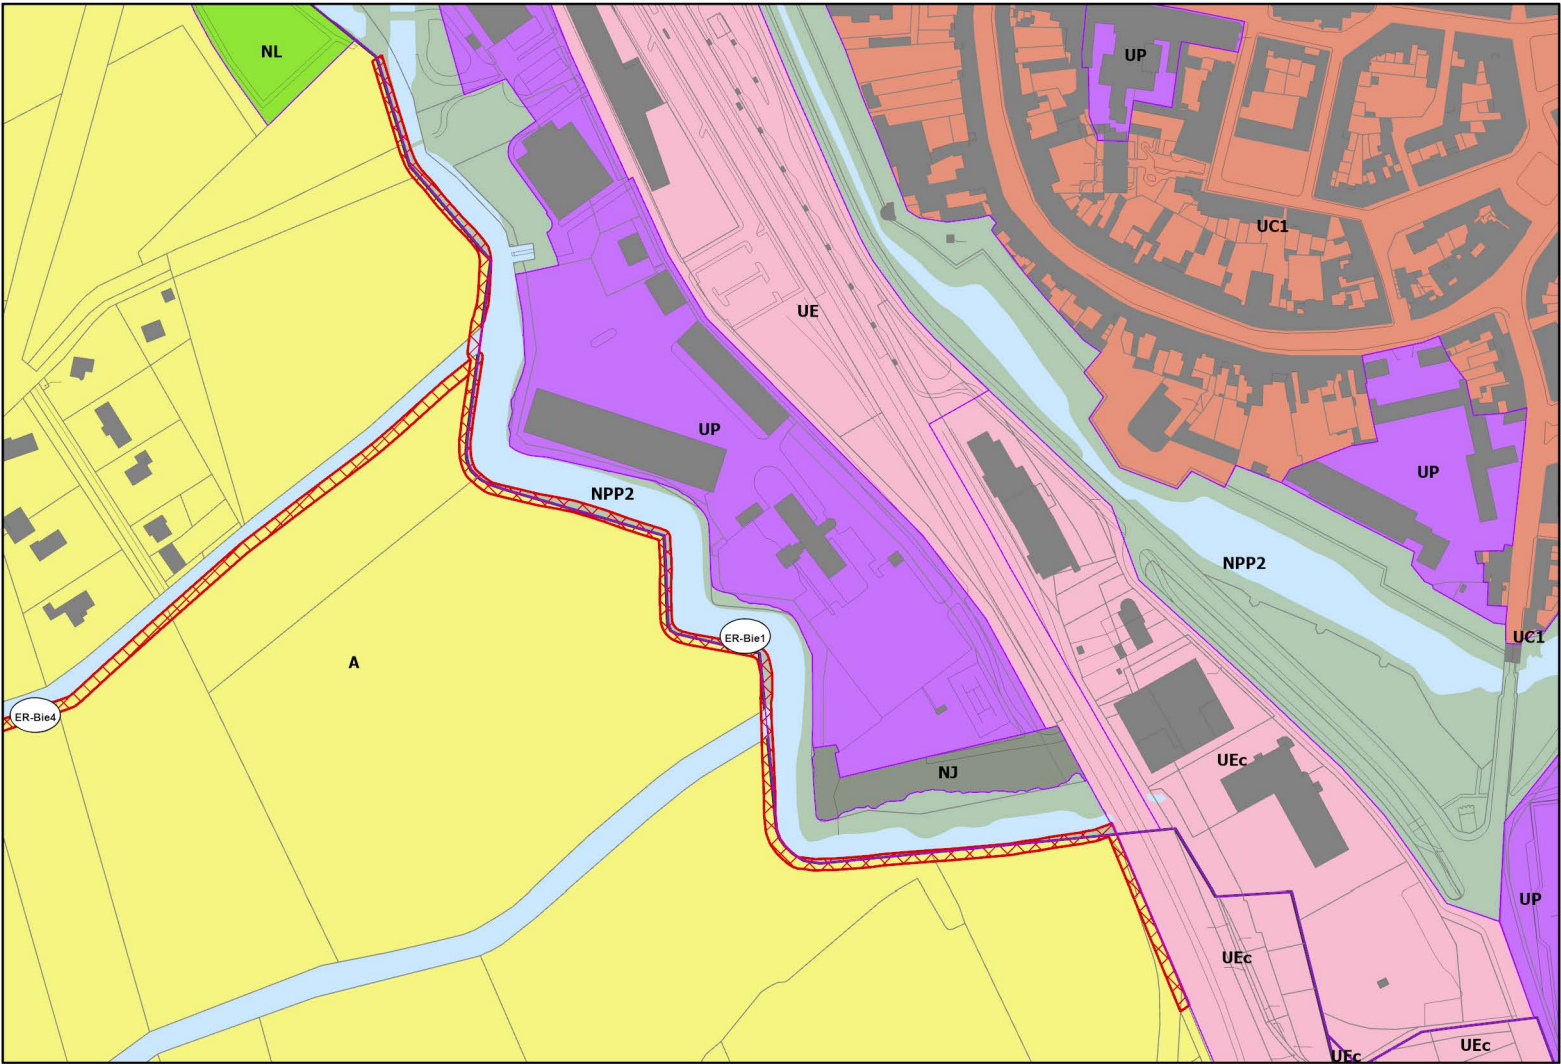

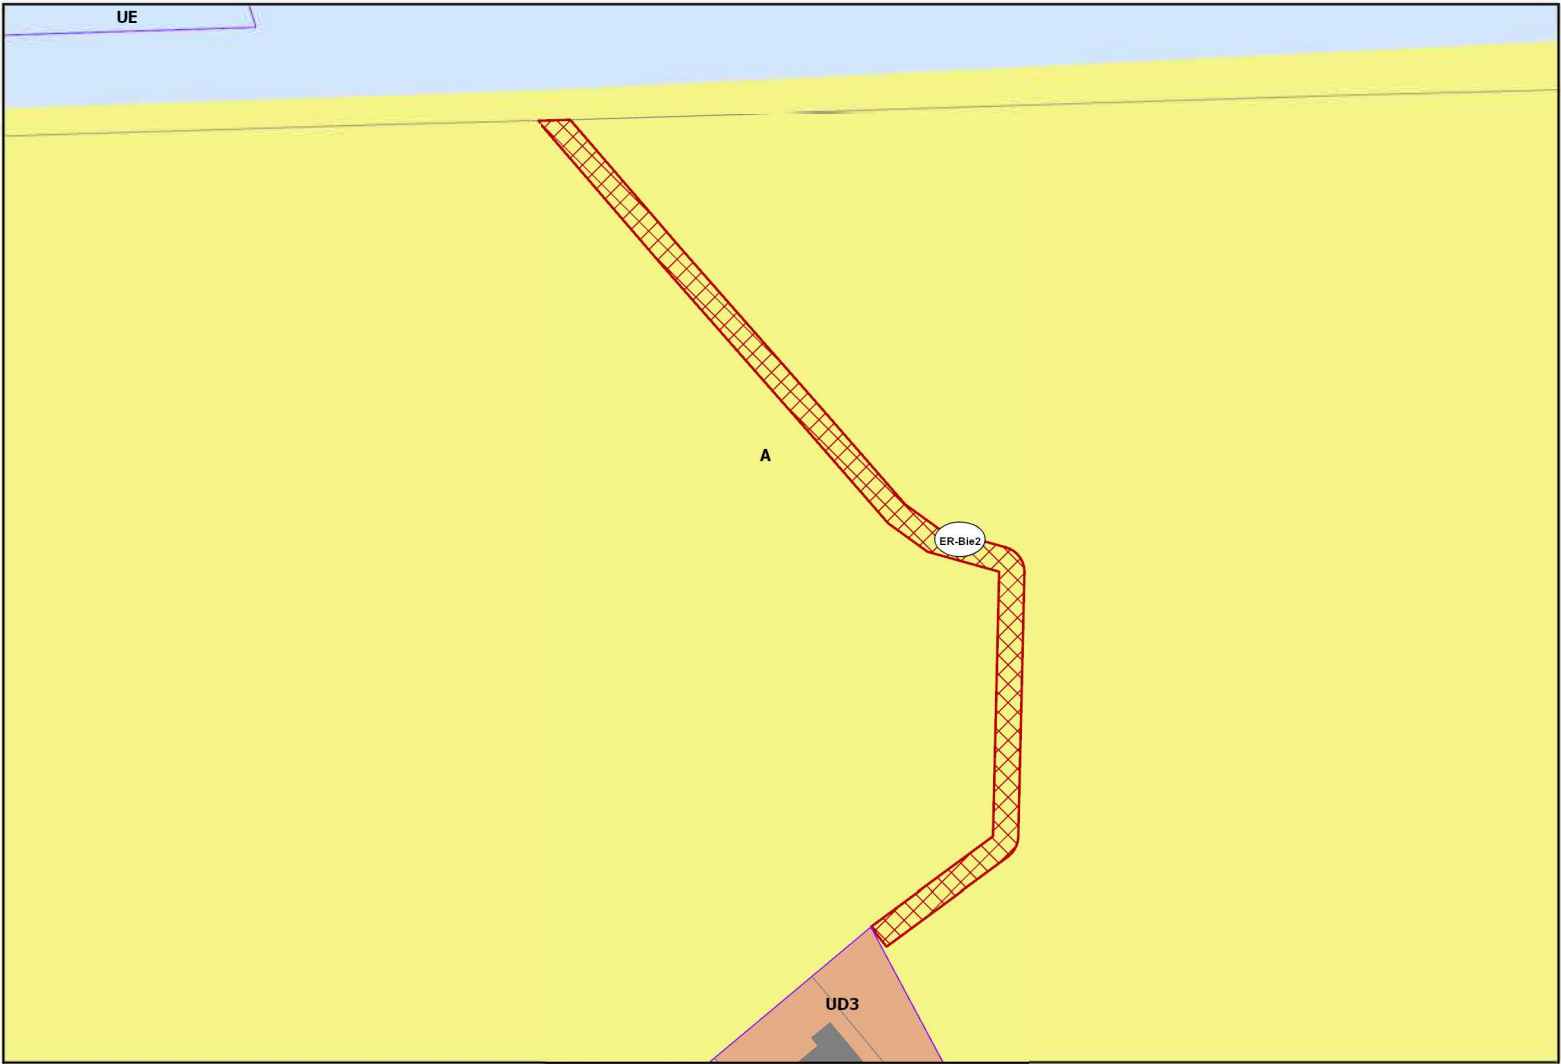

ER-Bie3

Echelle : 1 : 1 000

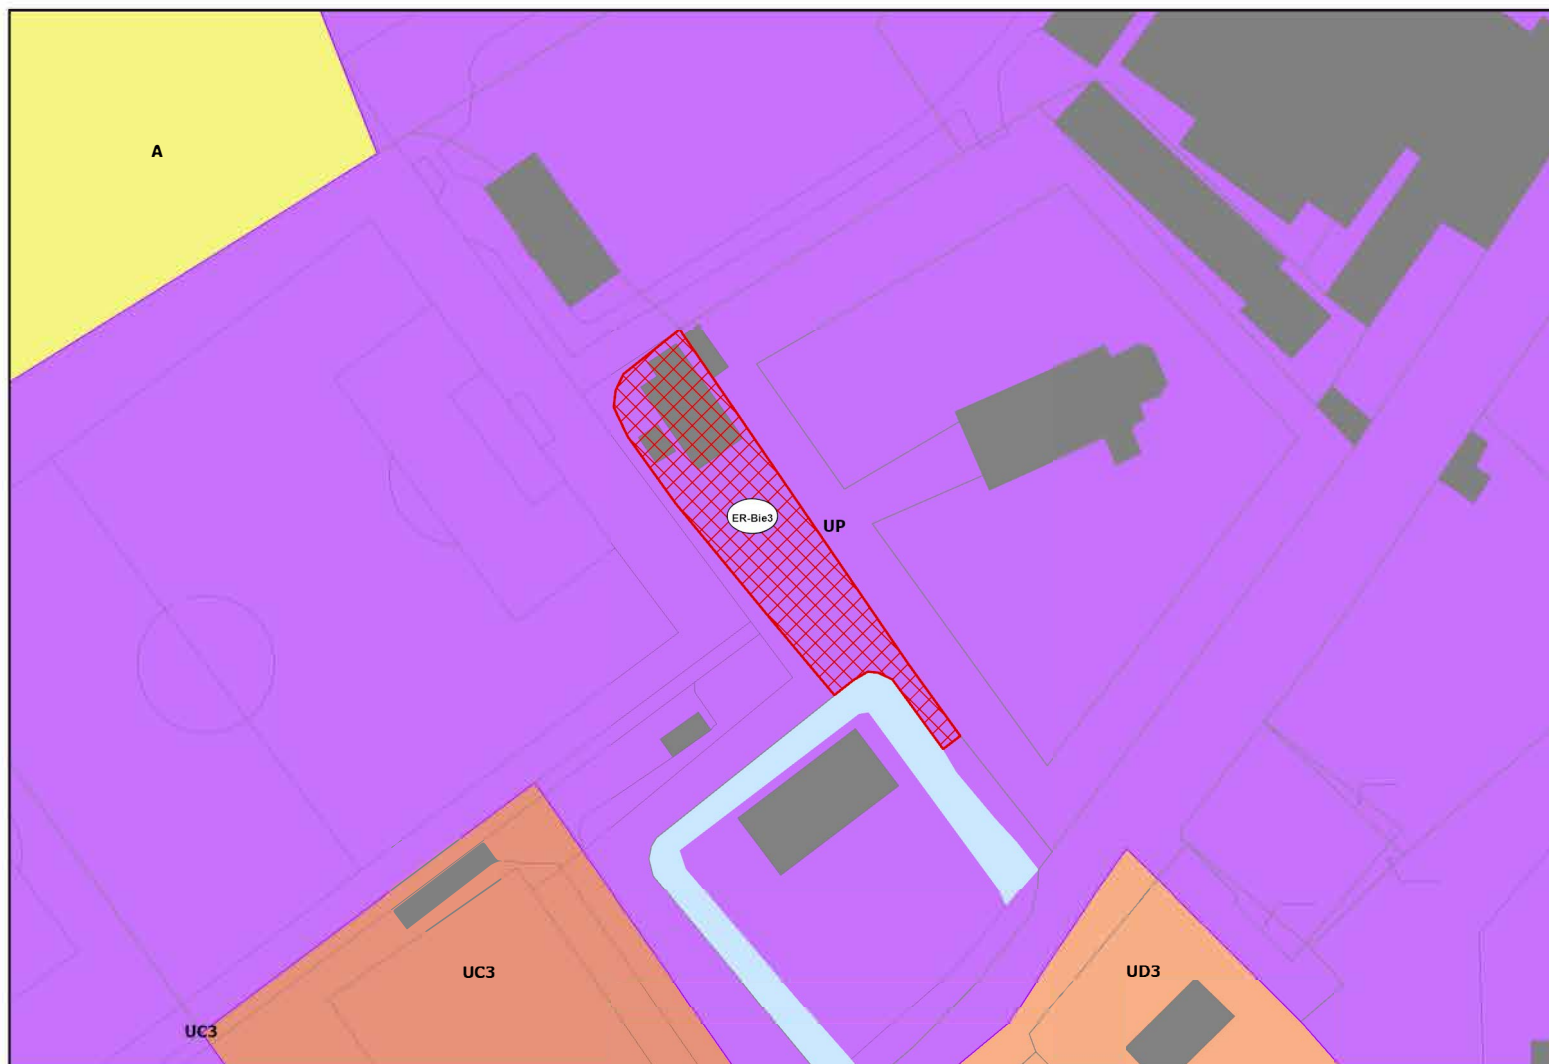




COMMUNE DE BISSEZEELE

Identifiant ER	Destination	Bénéficiaire	Superficie (m ²)
ER-Bis1	Cheminement doux	Commune	841
ER-Bis2	Cheminement doux	Commune	683
ER-Bis3	Extension cimetière	Commune	599


ER-Bis1

Echelle : 1 : 1 000

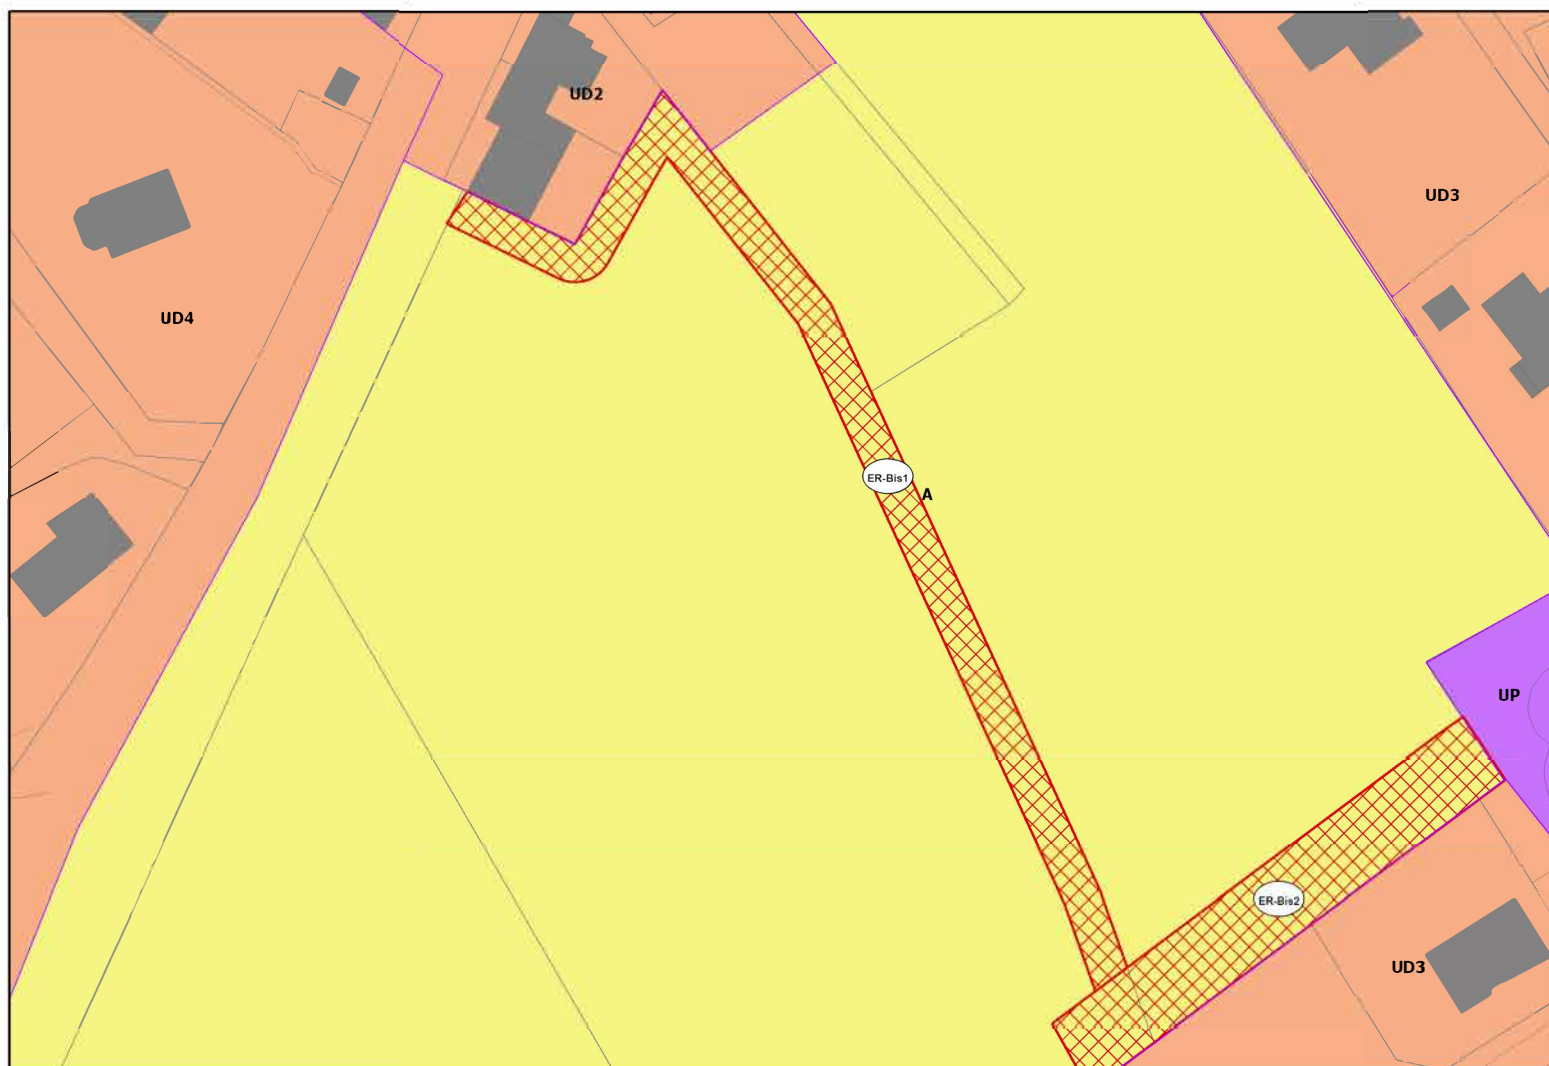


ER-Bis2

Echelle : 1 : 1 000

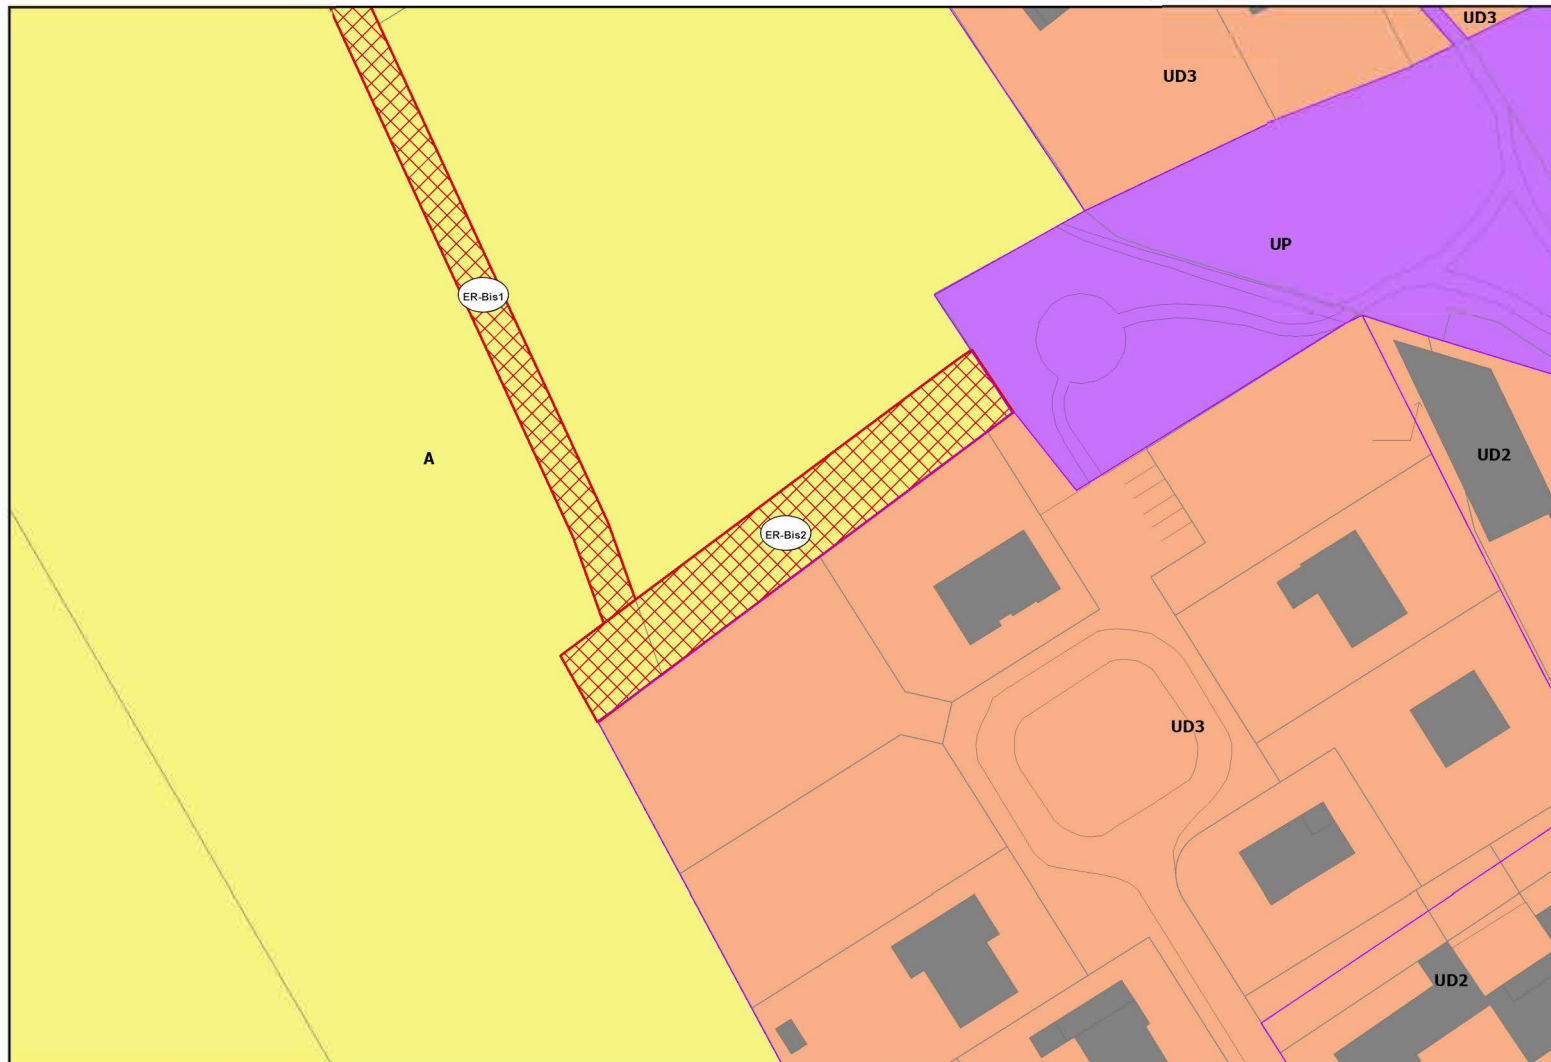


ER-Bis3

Echelle : 1 : 1 000

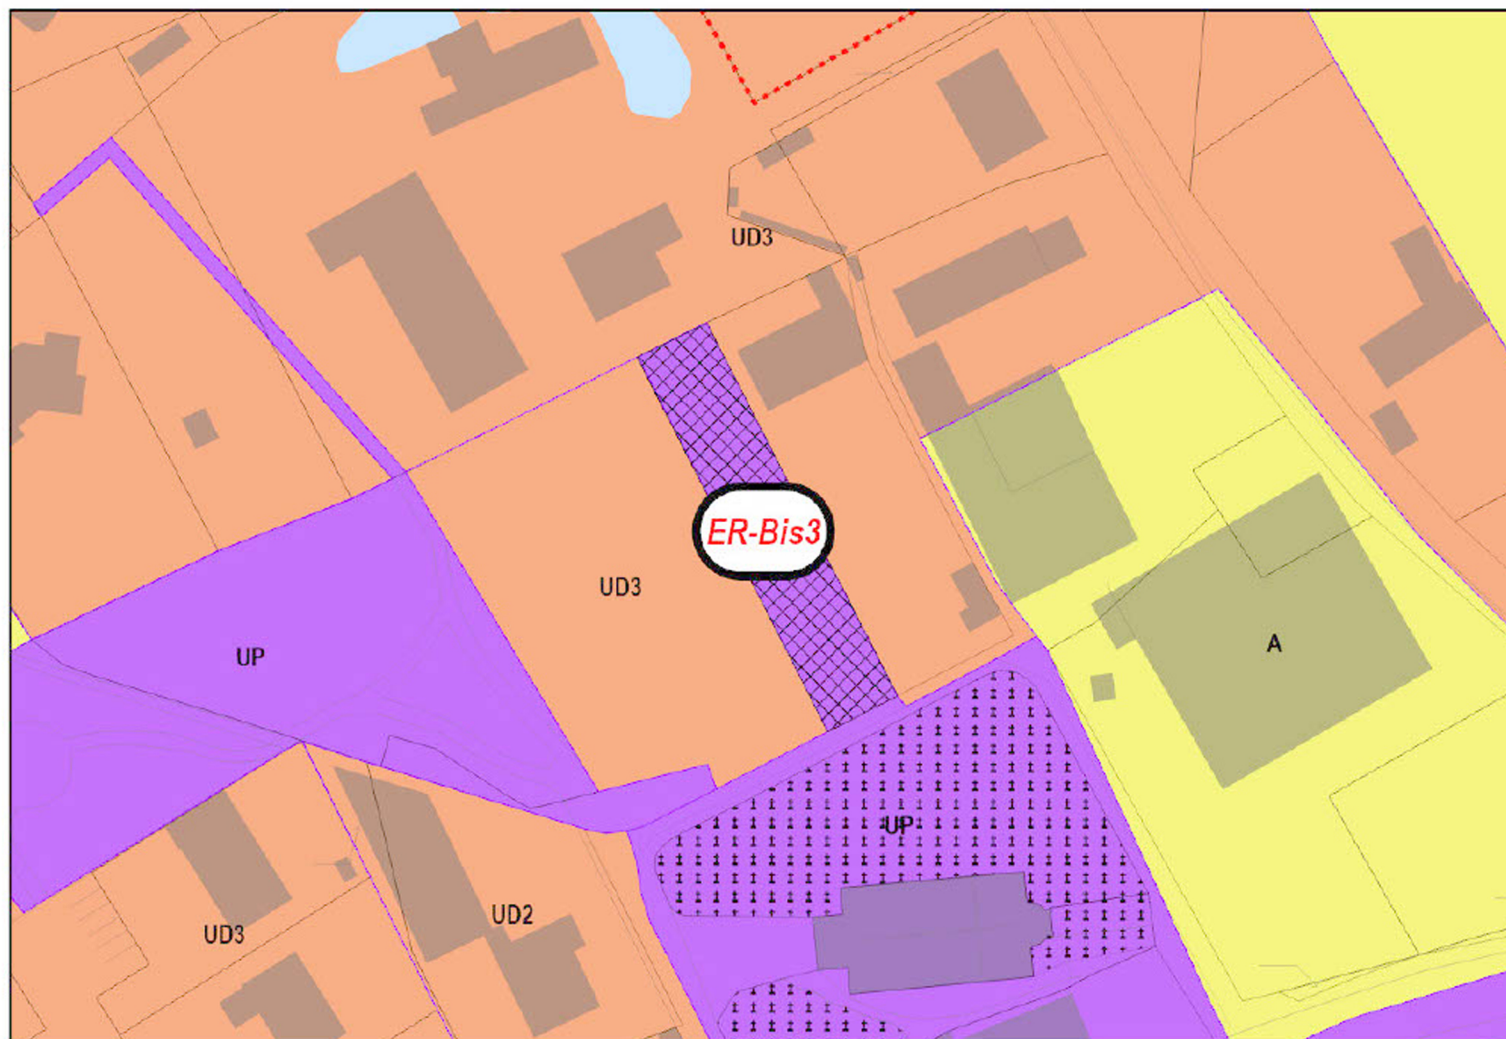


COMMUNE DE BOLLEZEELE

Identifiant ER	Destination	Bénéficiaire	Superficie (m ²)
ER-Bol1	Accès á la plaine sportive	Commune	243
ER-Bol2	Accès futur	Commune	438
ER-Bol3	Accès futur	Commune	417
ER-Bol4	Cheminement doux	Commune	228
ER-Bol5	Accès futur	Commune	621
ER-Bol6	Accès futur	Commune	536

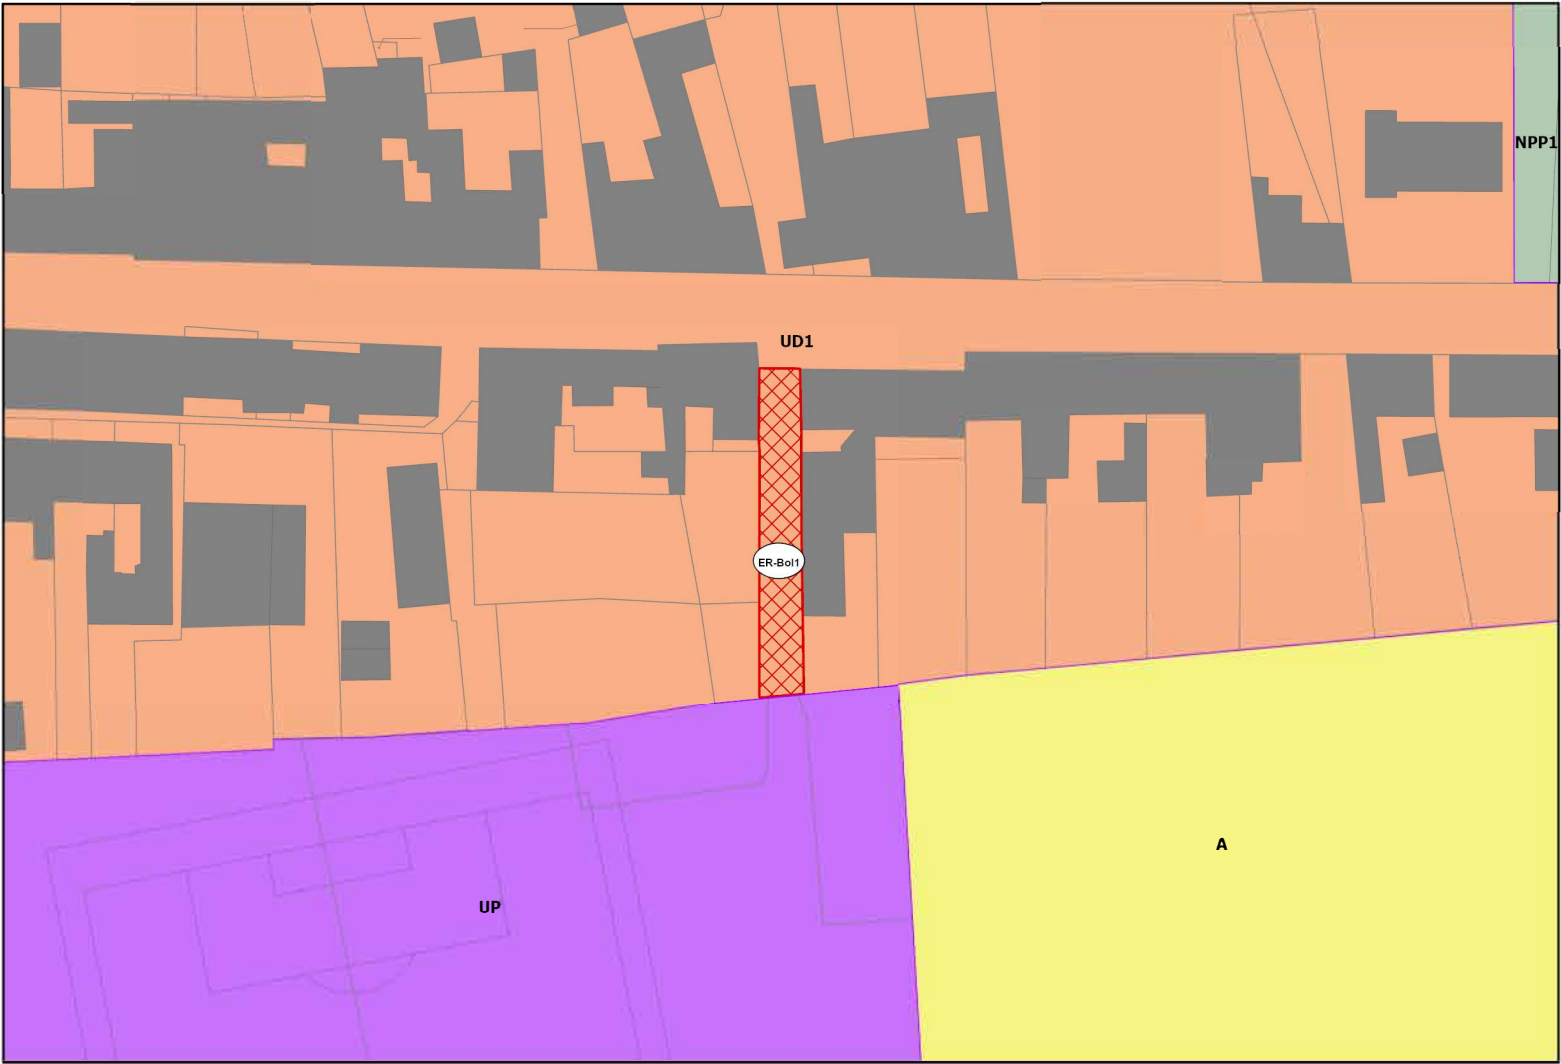


ER-Bol2

Echelle : 1 : 1 000

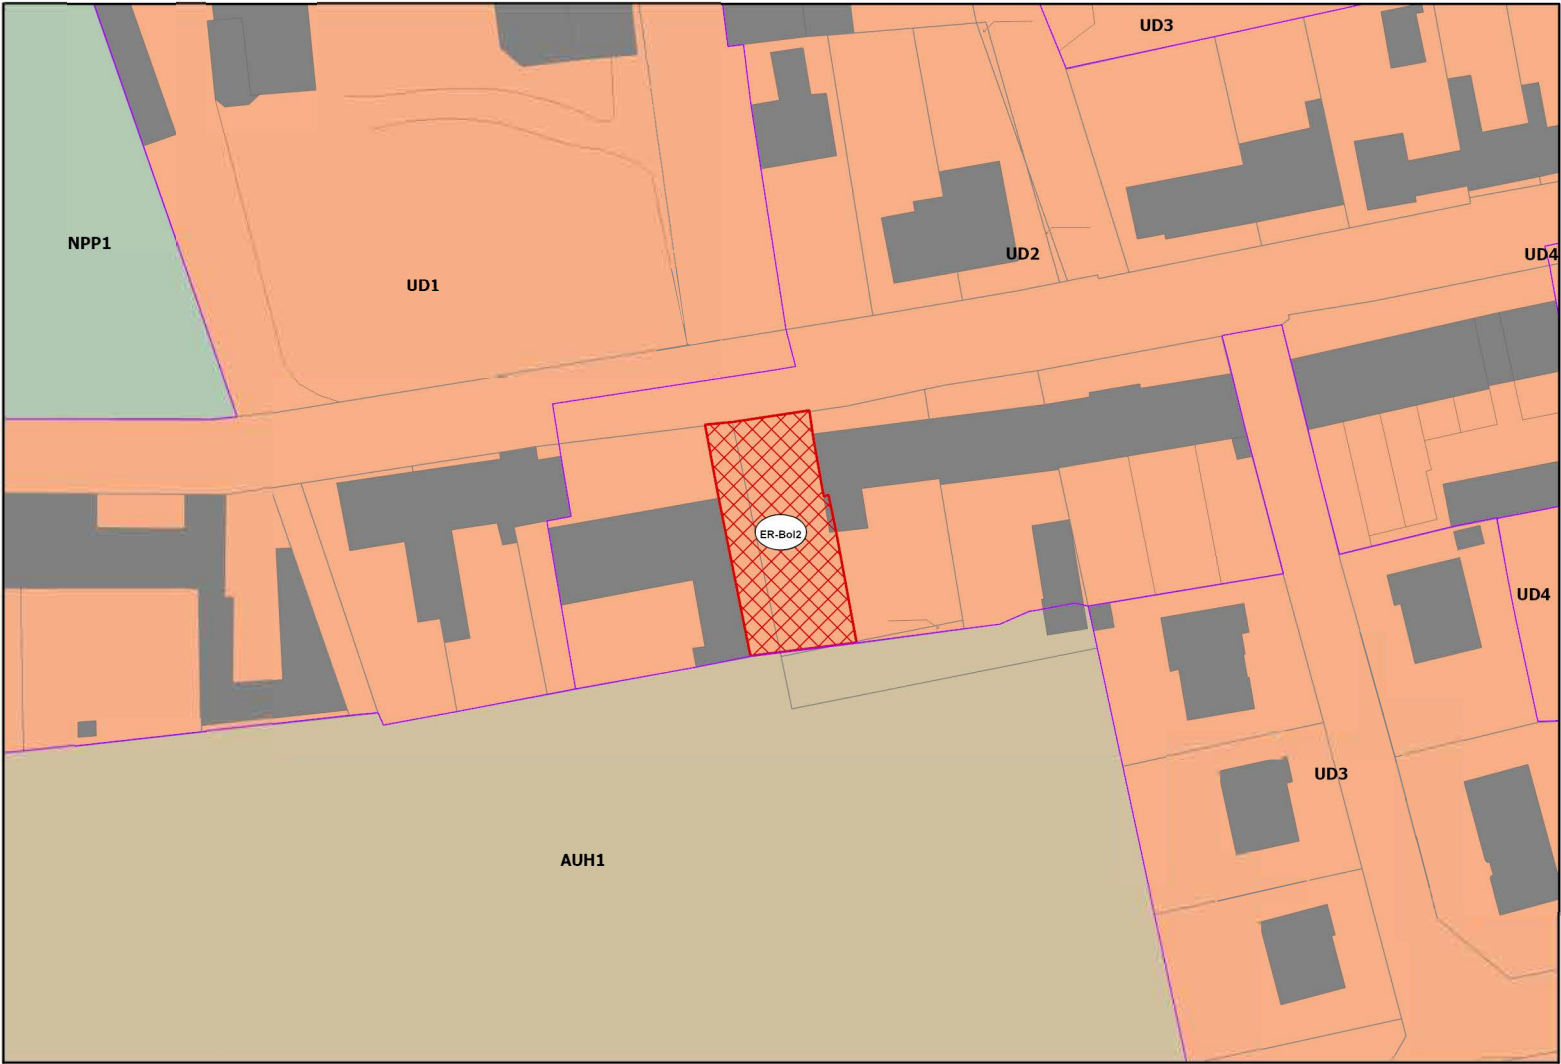


ER-Bol3

Echelle : 1 : 1 000

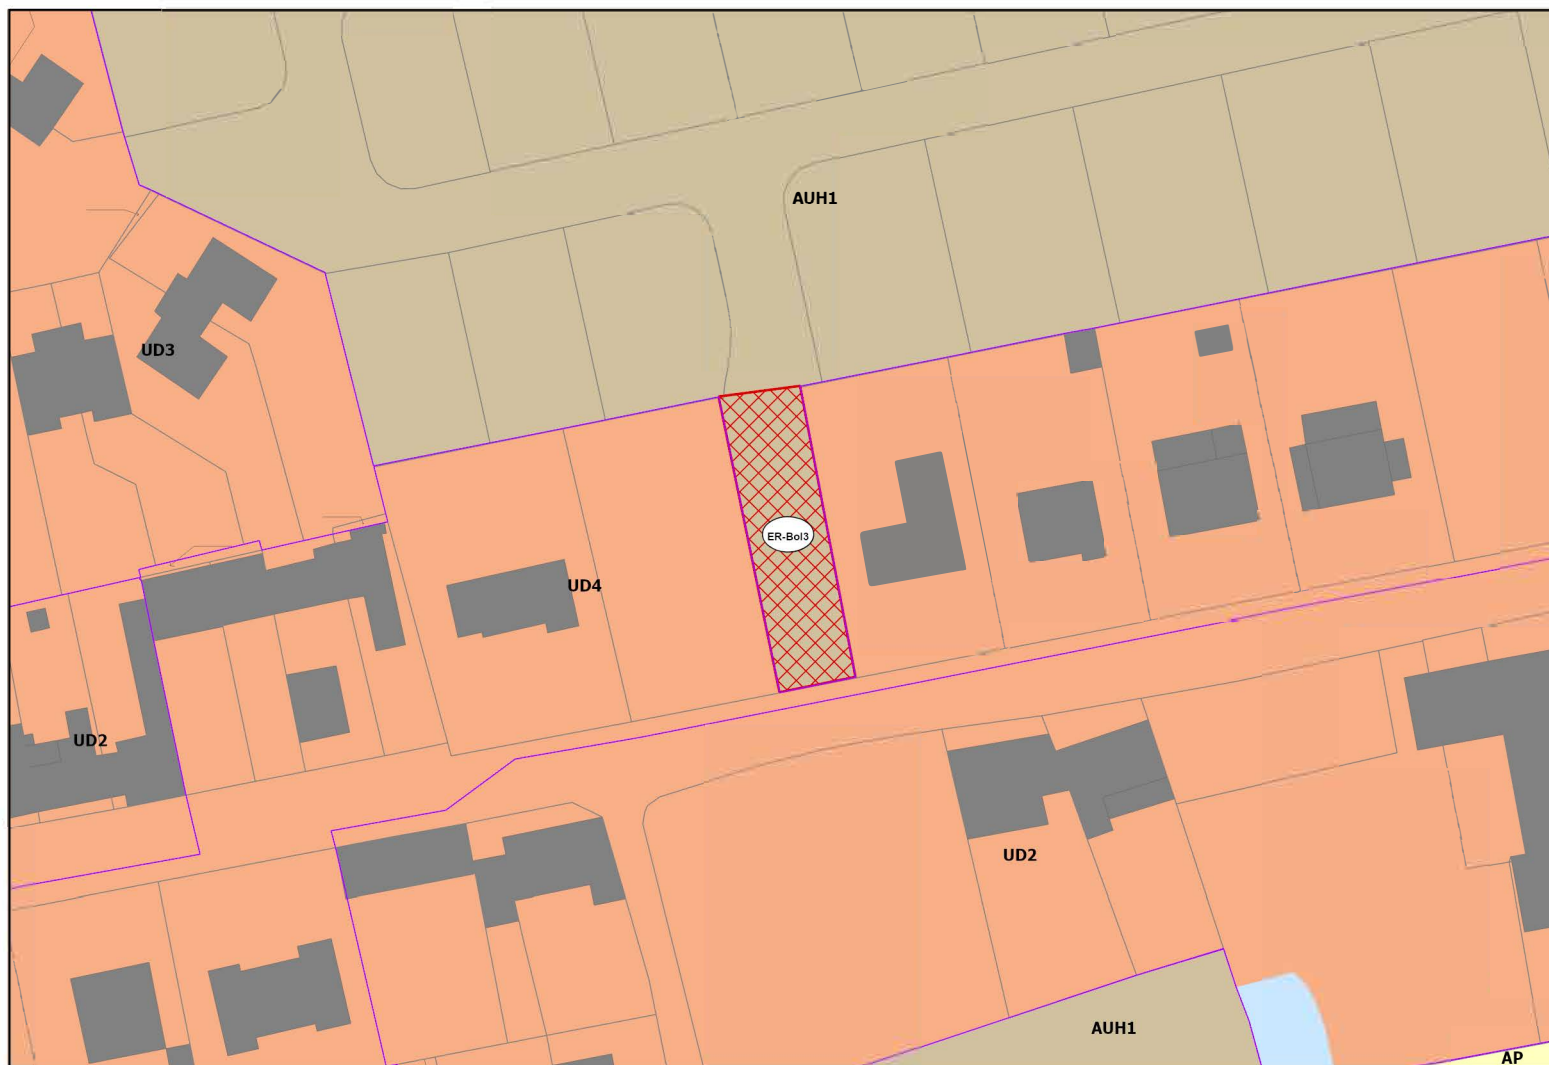


ER-Bol4


Echelle : 1 : 1 000

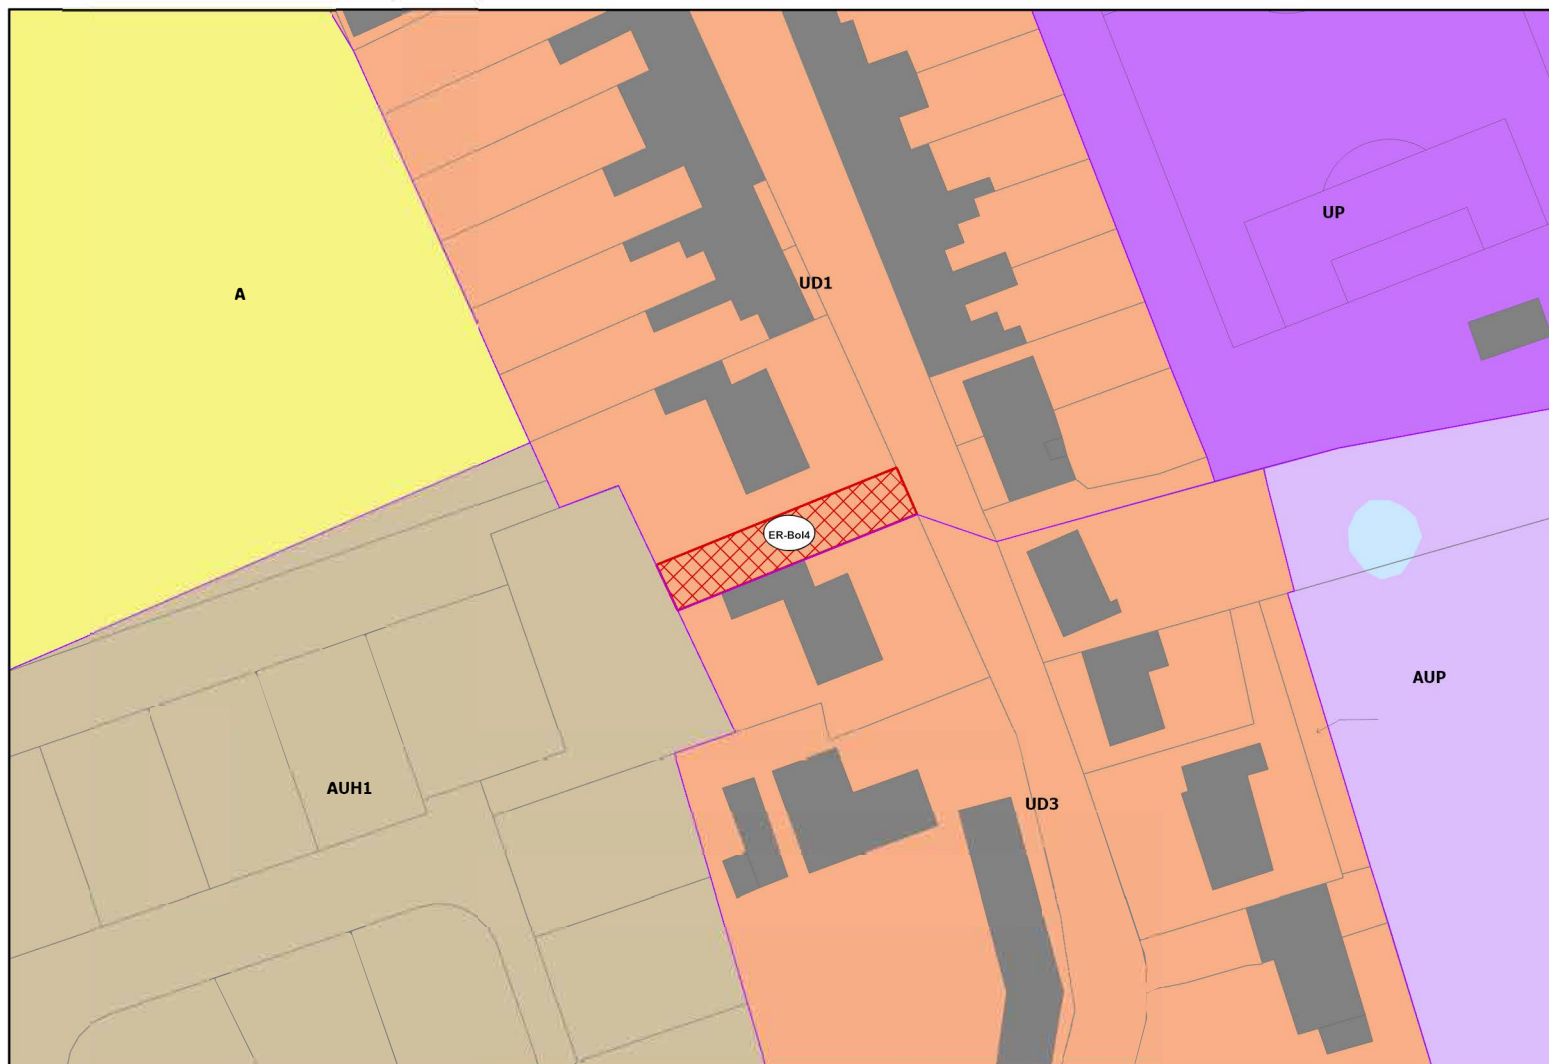

ER-Bol5

Echelle : 1 : 1 000

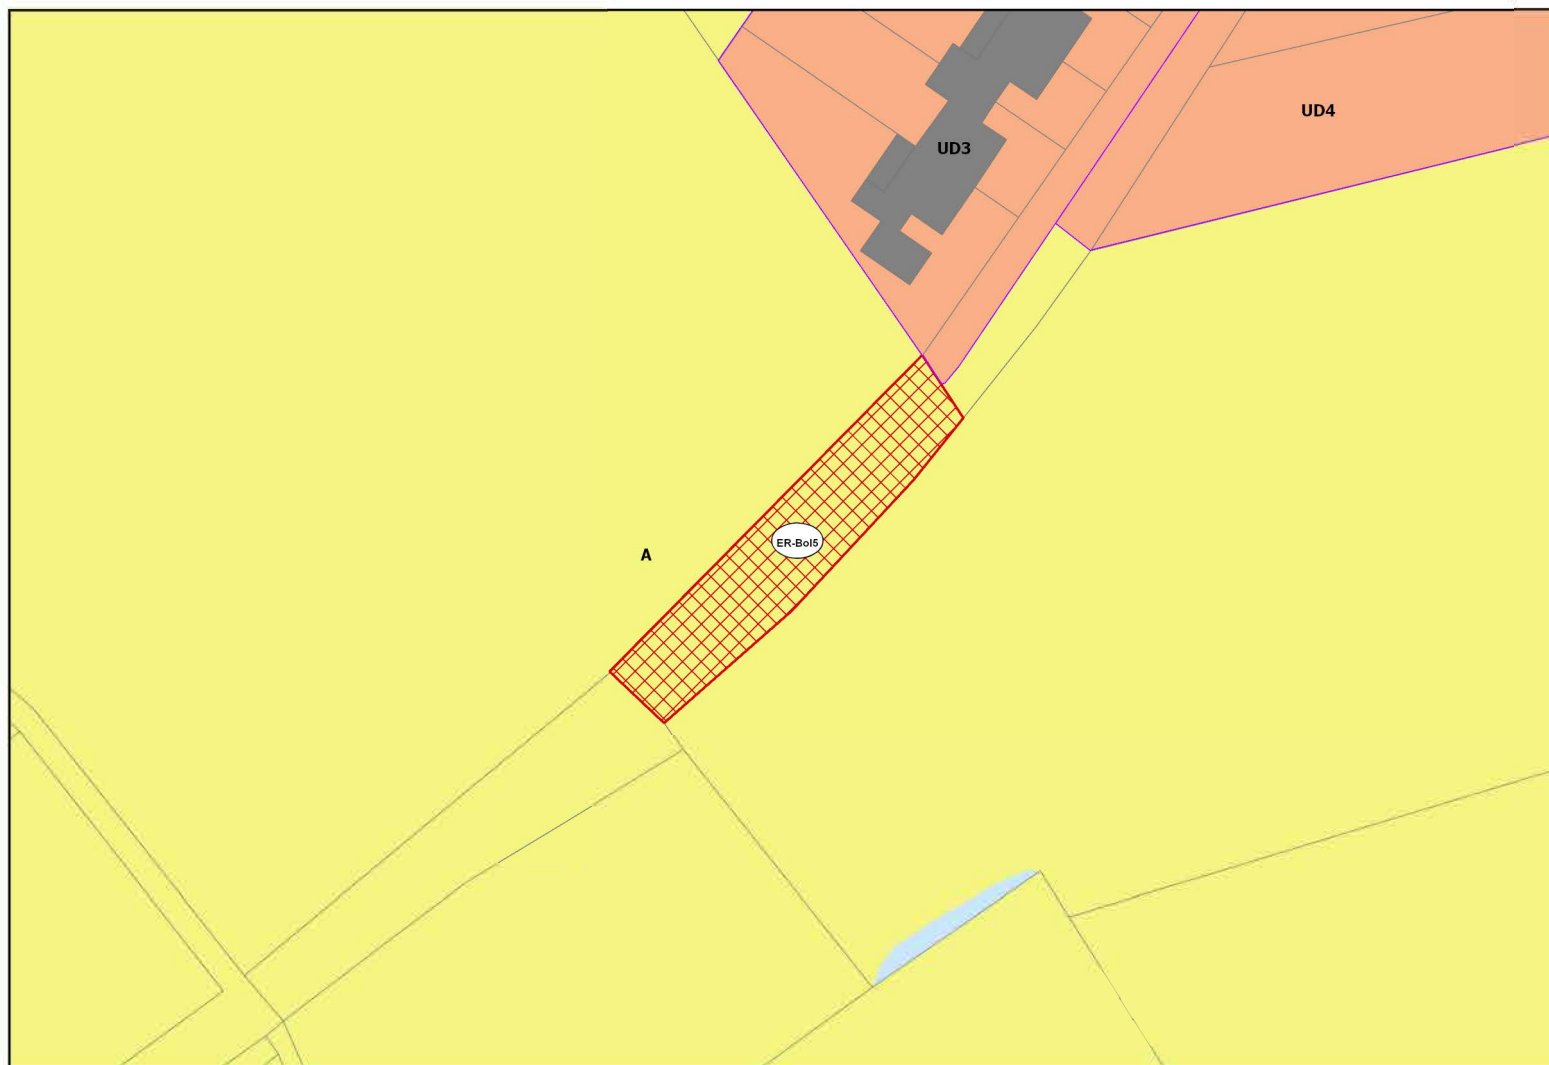

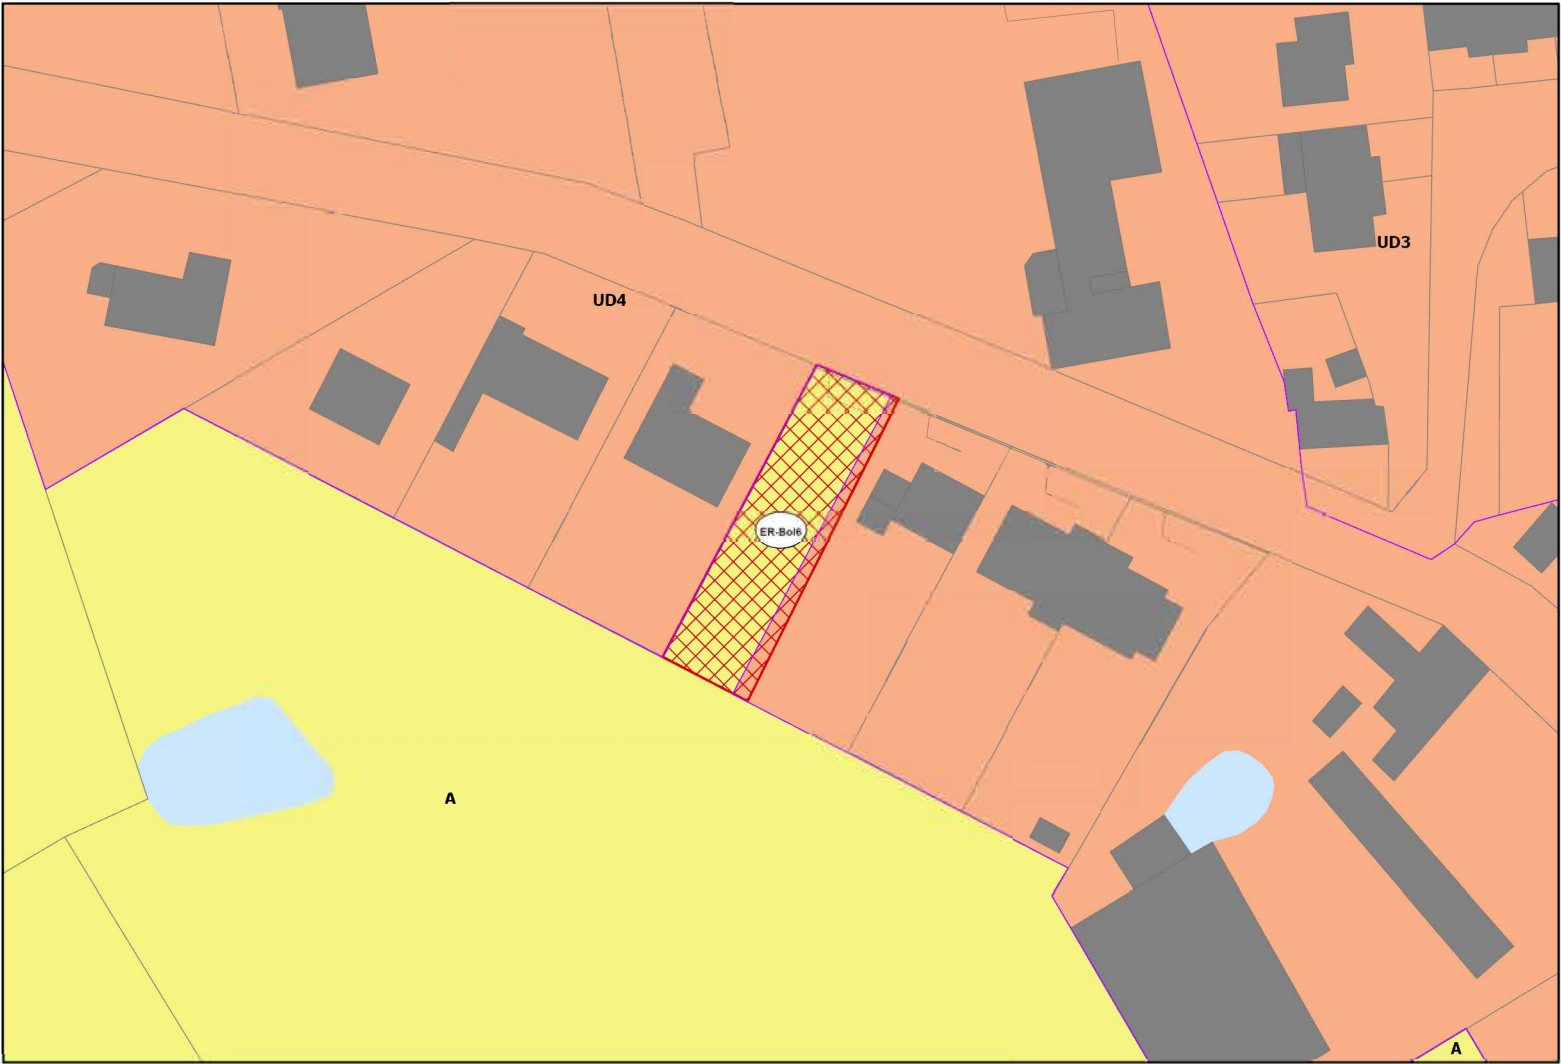


COMMUNE DE BROUCKERQUE

Identifiant ER	Destination	Bénéficiaire	Superficie (m ²)
ER-Brou1	Accès voirie	Commune	794
ER-Brou2	Liaison douce	Commune	821
ER-Brou2	Liaison douce	Commune	1 493
ER-Brou2	Liaison douce	Commune	704
ER-Brou3	Espace public	Commune	6 178


ER-Brou1

Echelle : 1 : 1 000

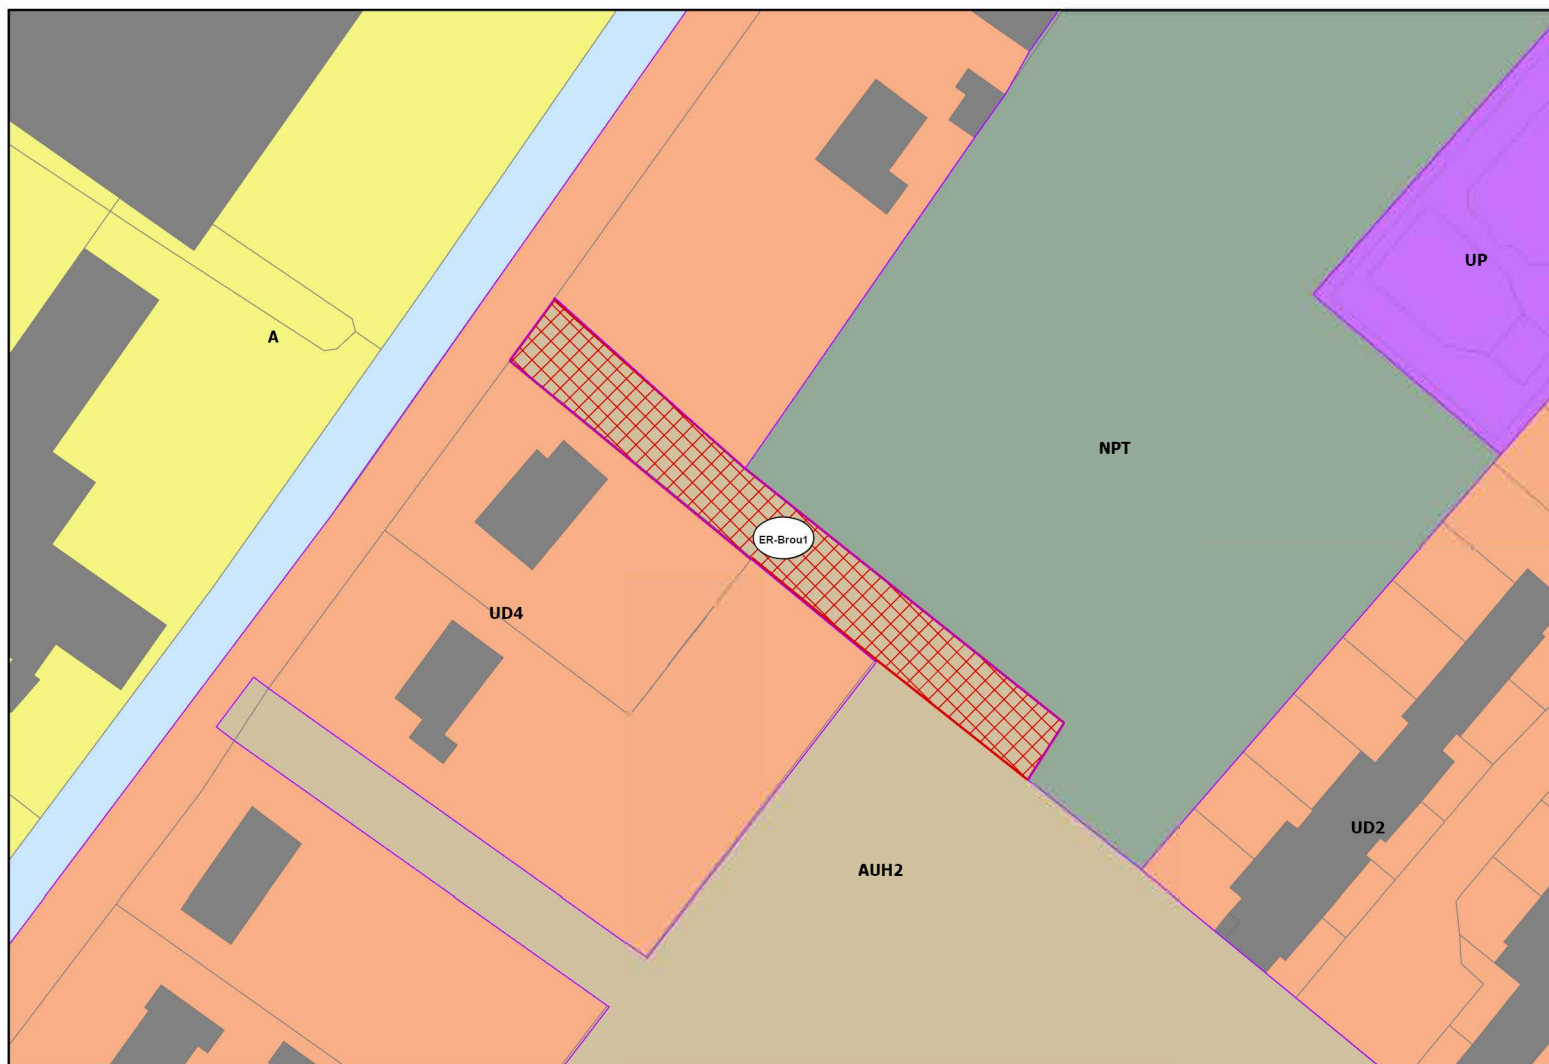


ER-Brou2 (séquence 1)

Echelle : 1 : 1 500

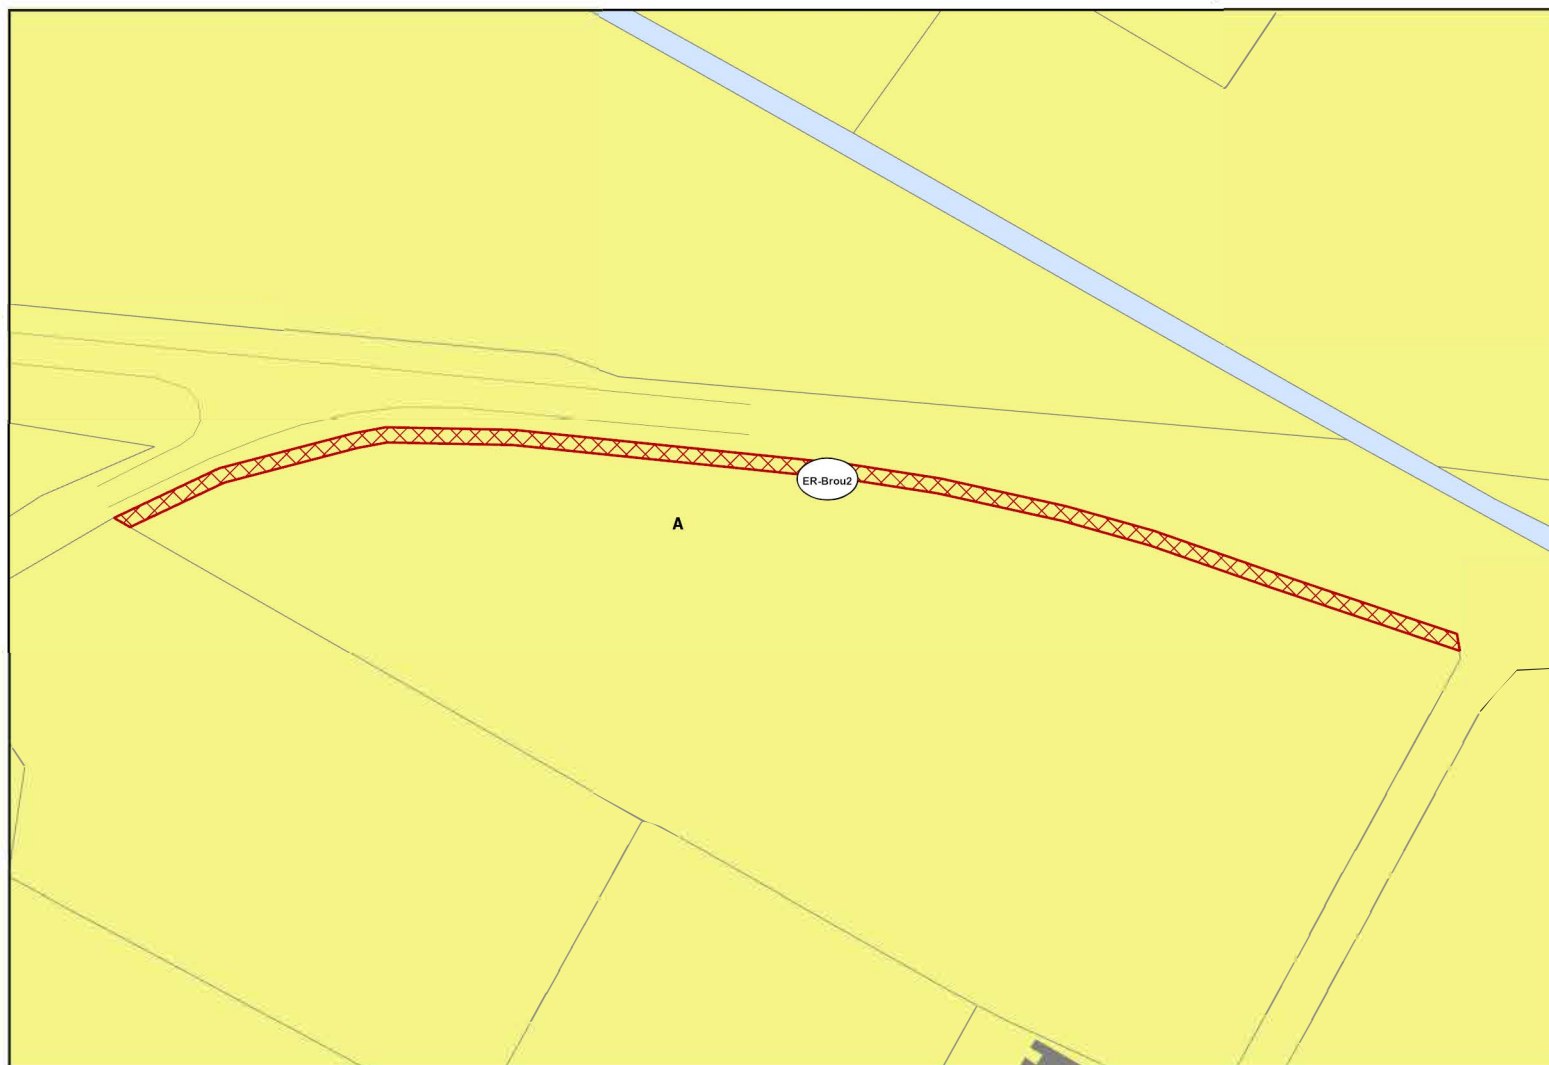


ER-Brou2 (séquence 2)

Echelle : 1 : 2 200

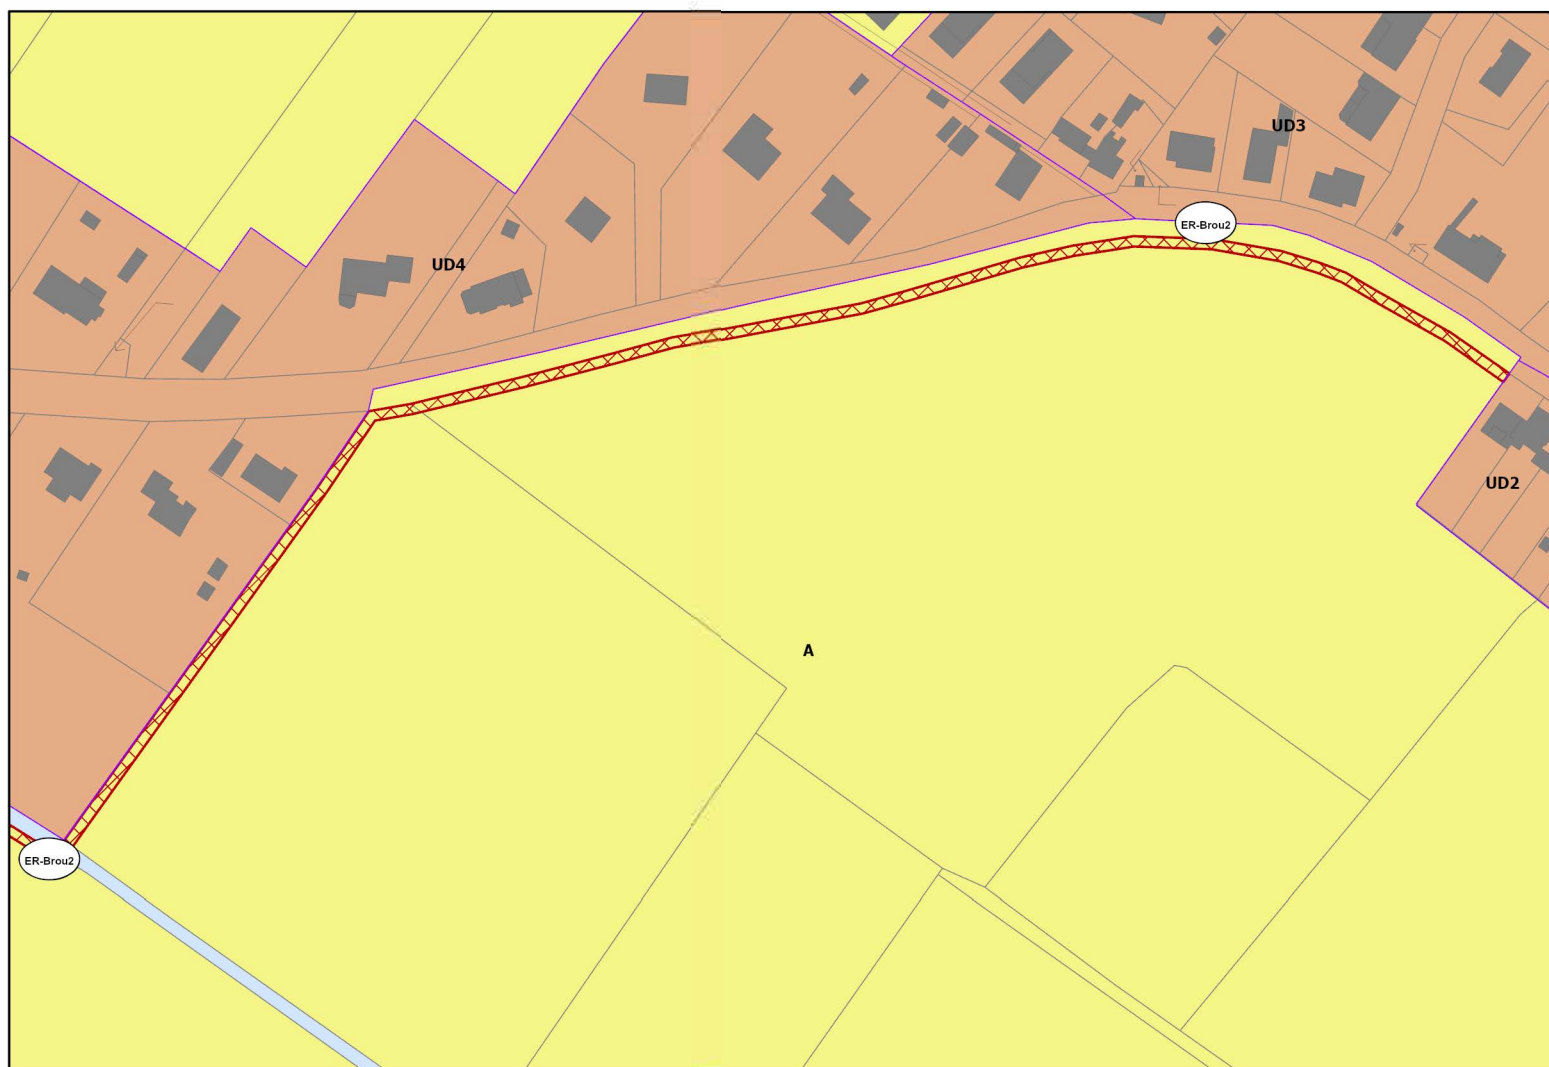


ER-Brou2 (séquence 3)

Echelle : 1 : 1 200

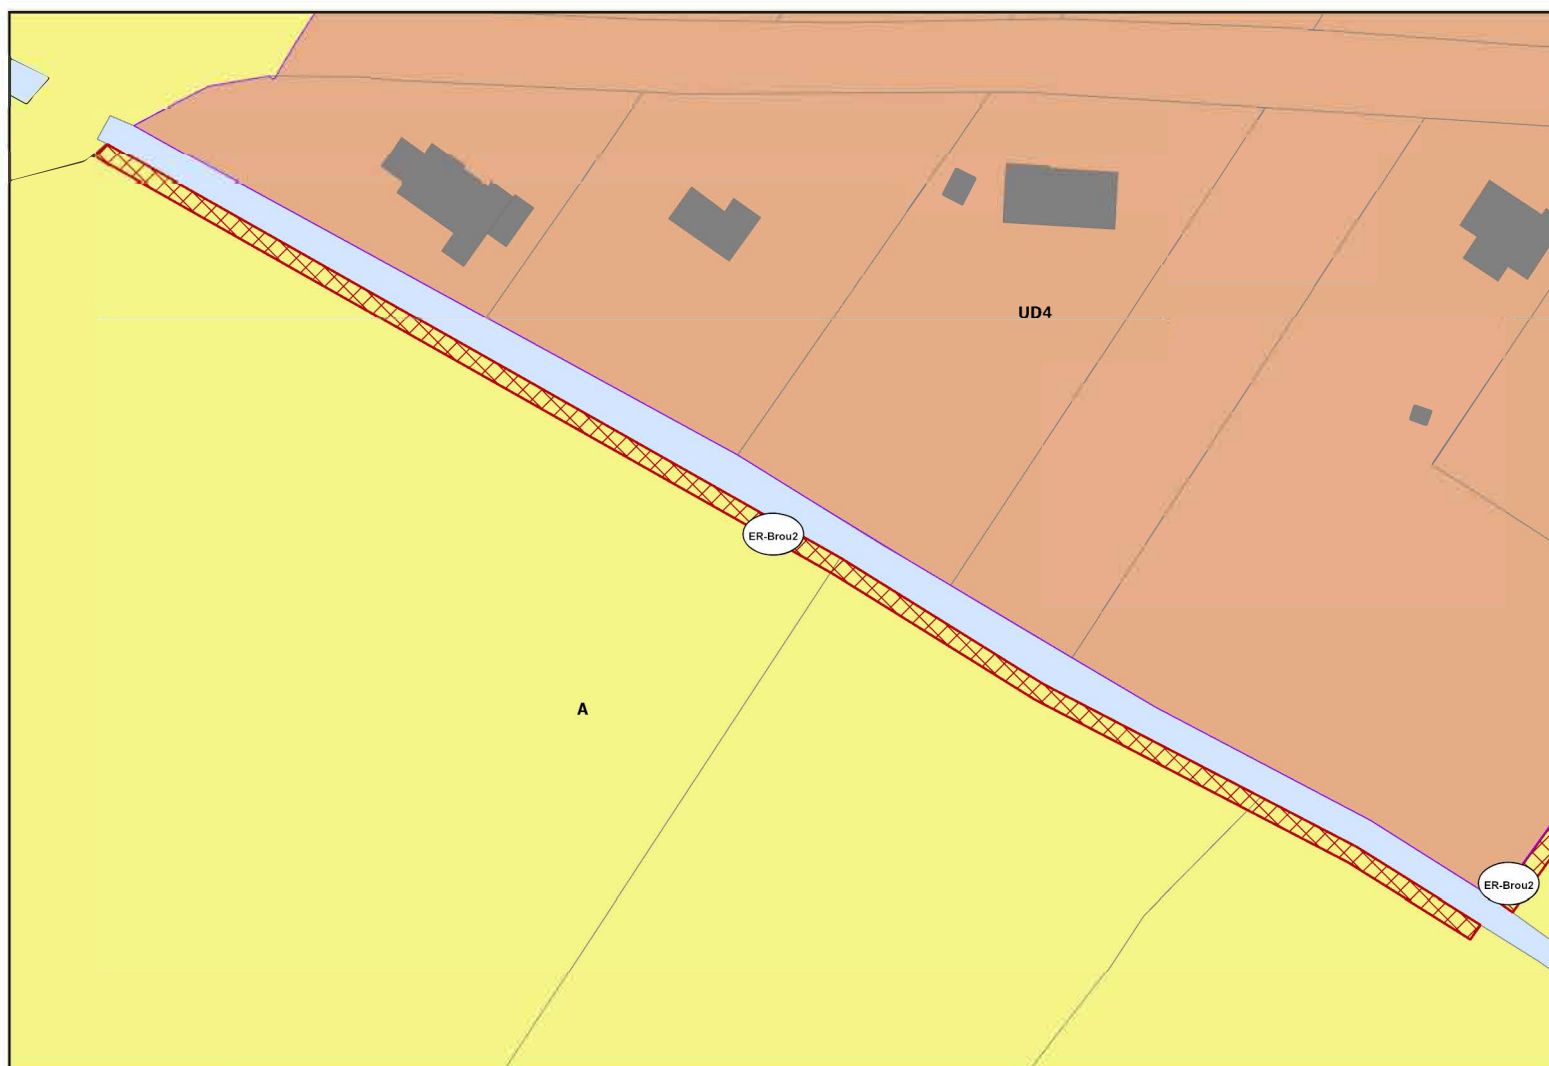

ER-Brou3

Echelle : 1 : 1 000

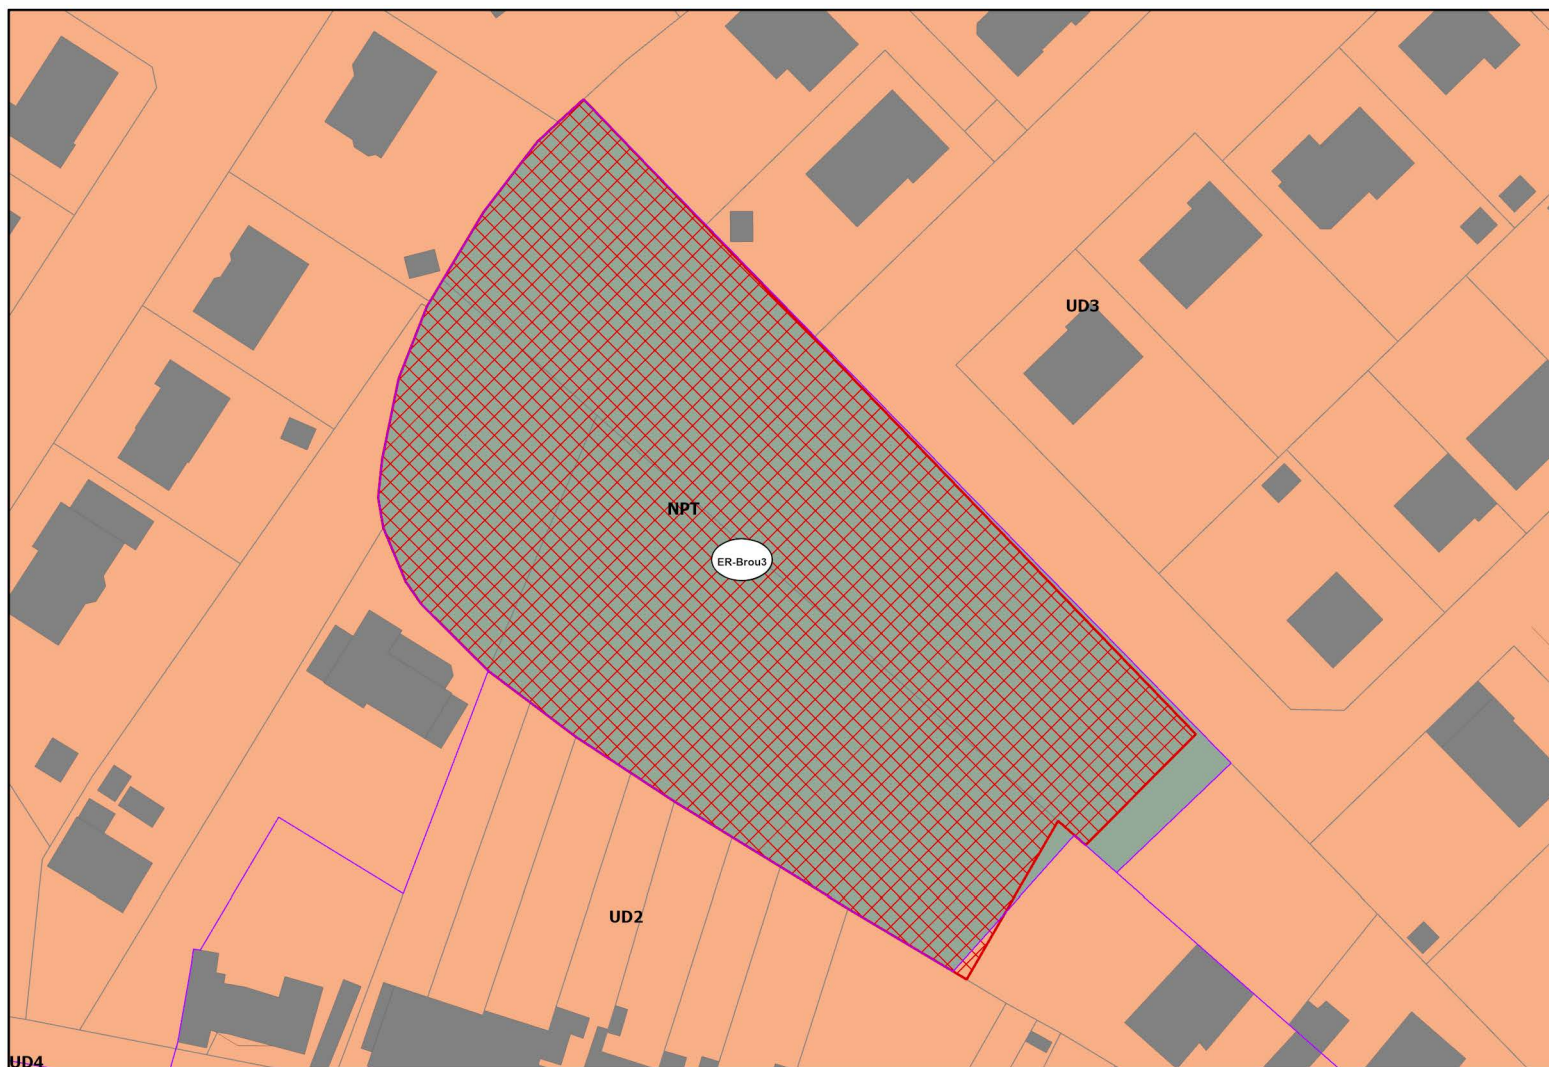


COMMUNE DE CAPPELEBROUCK

Identifiant ER	Destination	Bénéficiaire	Superficie (m²)
ER-Cap1	Place du village	Commune	1 138
ER-Cap2	Cheminement doux	Commune	2 035
ER-Cap2	Cheminement doux	Commune	360
ER-Cap3	Alignement	Commune	136


ER-Cap2 (séquence 1)

Echelle : 1 : 1 000

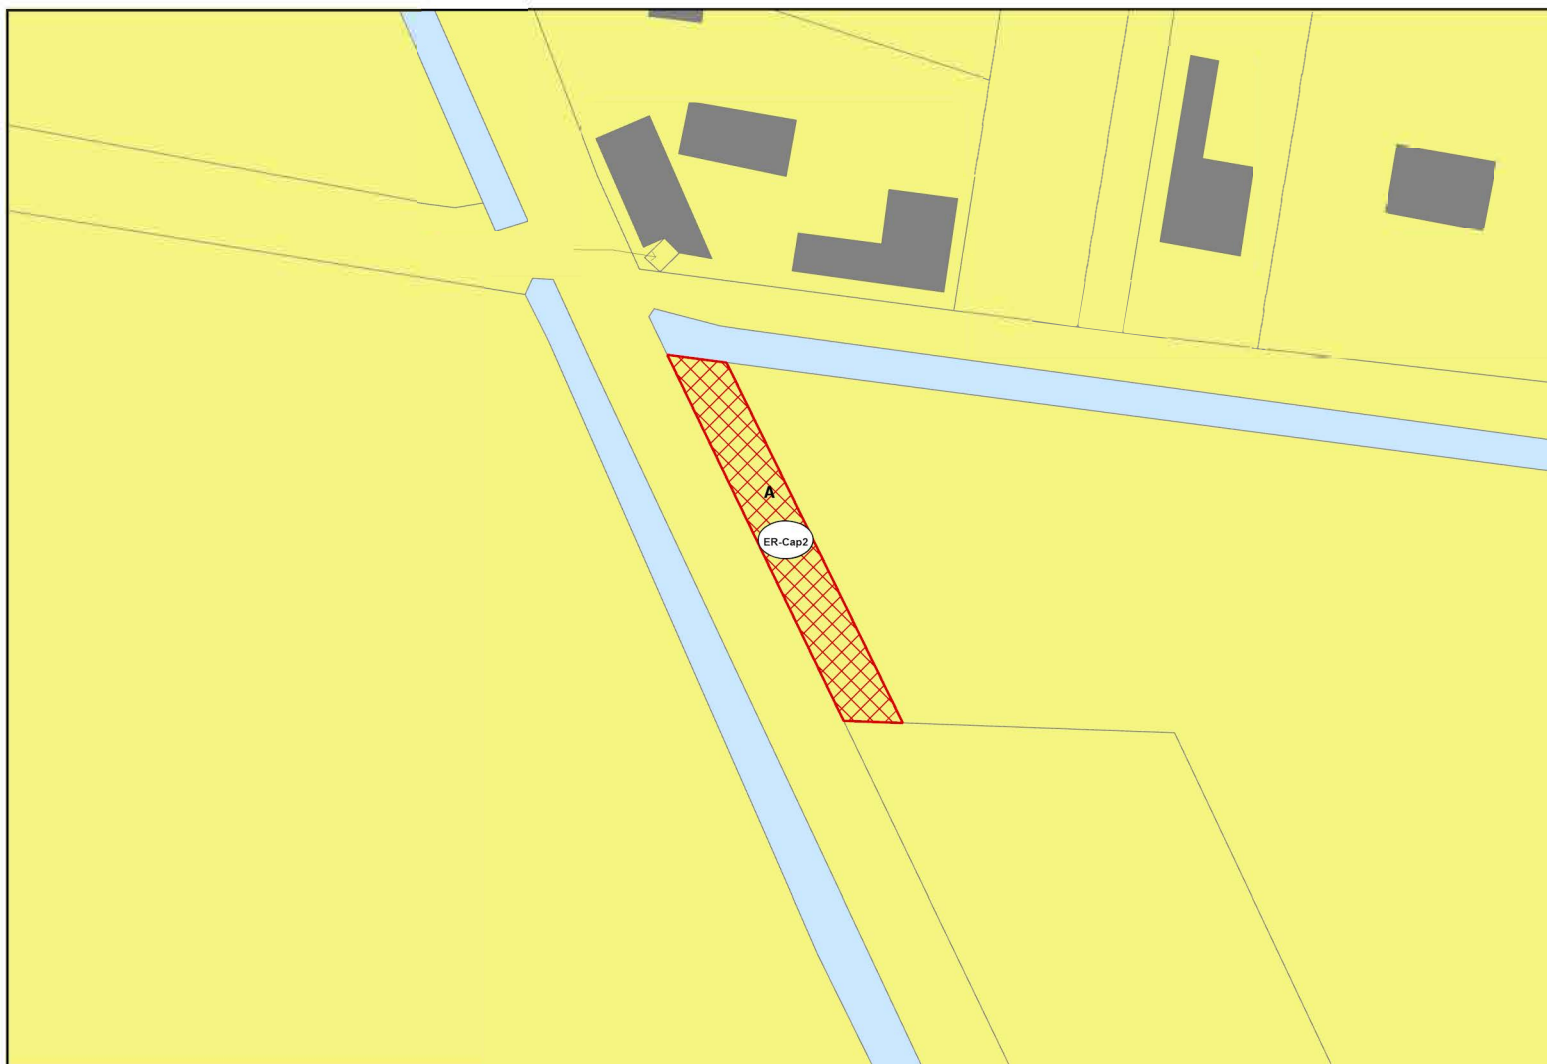

ER-Cap2 (séquence 2)

Echelle : 1 : 2 000

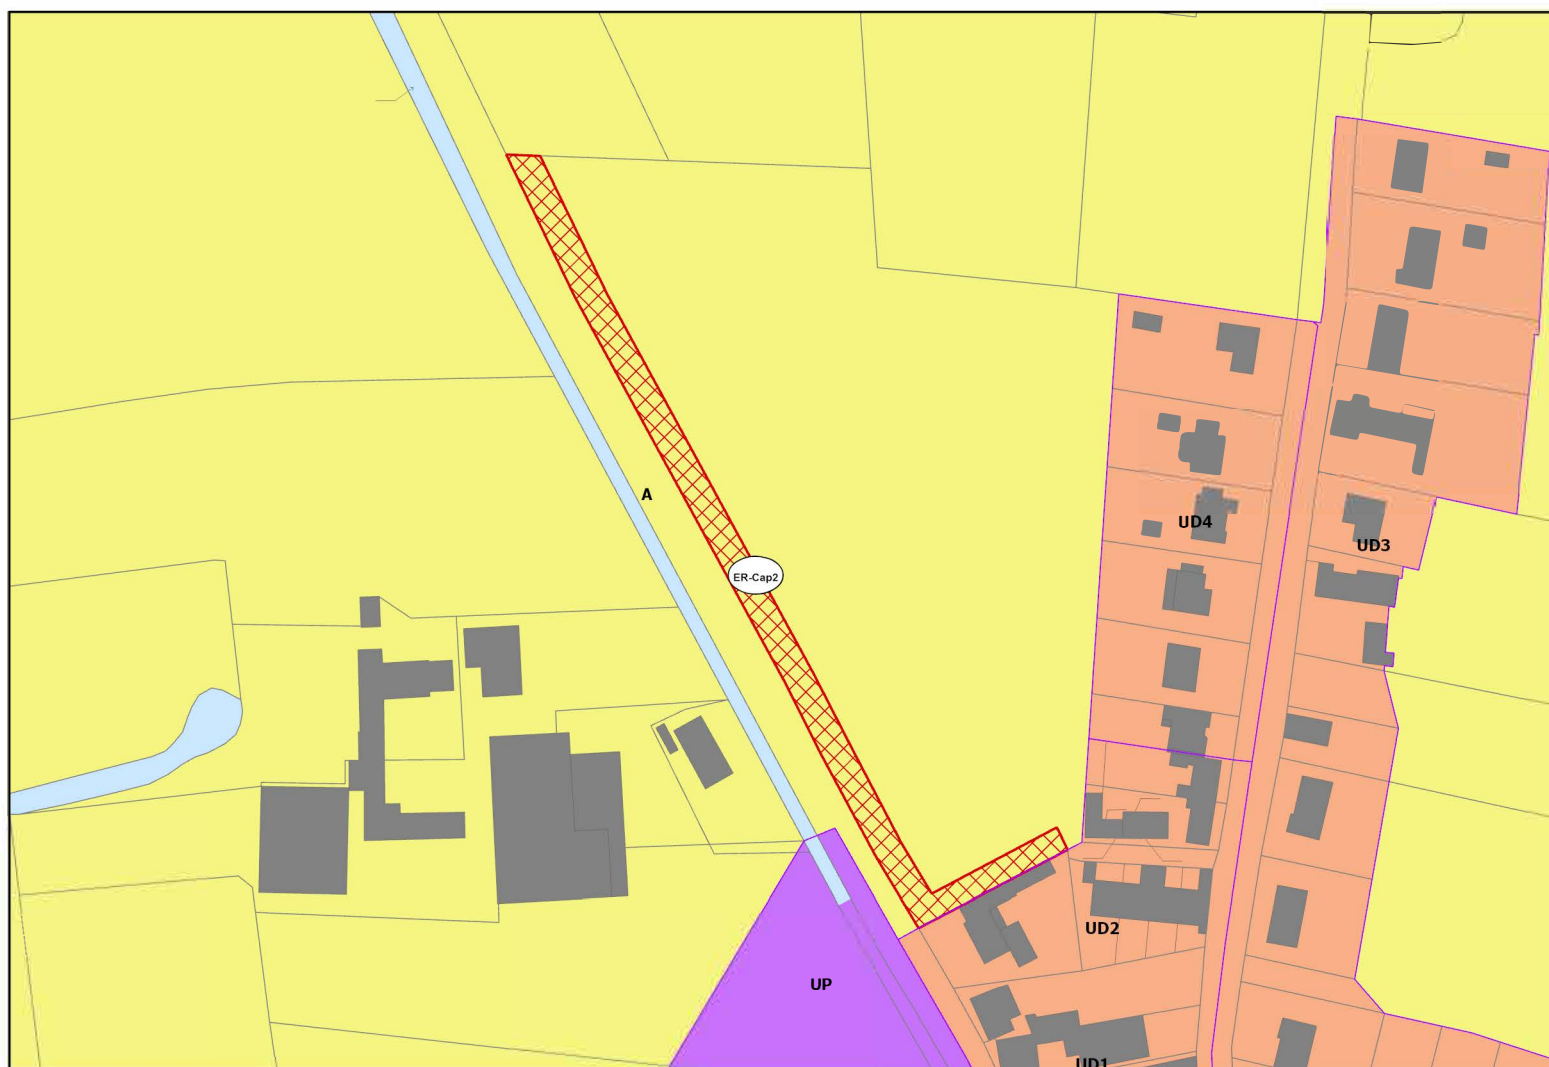

COMMUNE DE CROCHTE

Identifiant ER	Destination	Bénéficiaire	Superficie (m²)
ER-Cro1	Aménagement voirie	Département	313

ER-Cro1

Echelle : 1 : 1 000




COMMUNE DE DRINCHAM

Identifiant ER	Destination	Bénéficiaire	Superficie (m²)
ER-Dri1	Sentier de l'école	Commune	107


ER-Dri1

Echelle : 1 : 1 000

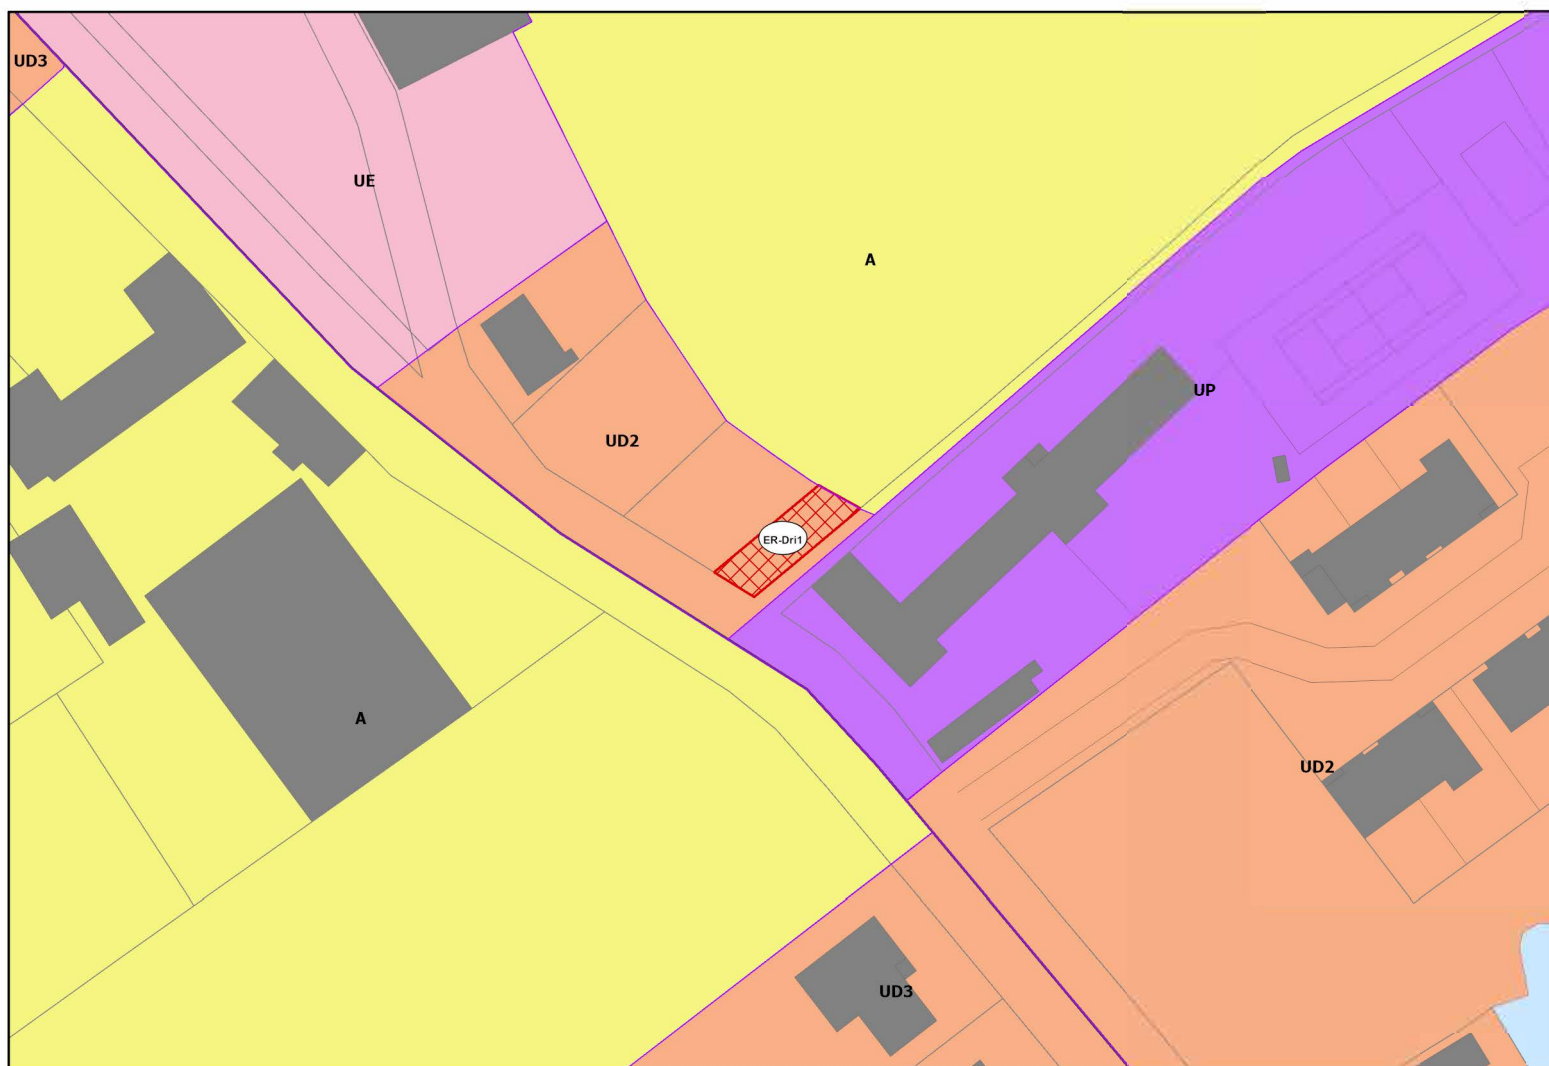


COMMUNE DE ERINGHEM

Identifiant ER	Destination	Bénéficiaire	Superficie (m²)
ER-Eri1	Equipement polyvalent	Commune	1 088
ER-Eri2	Cheminement	Commune	1 485

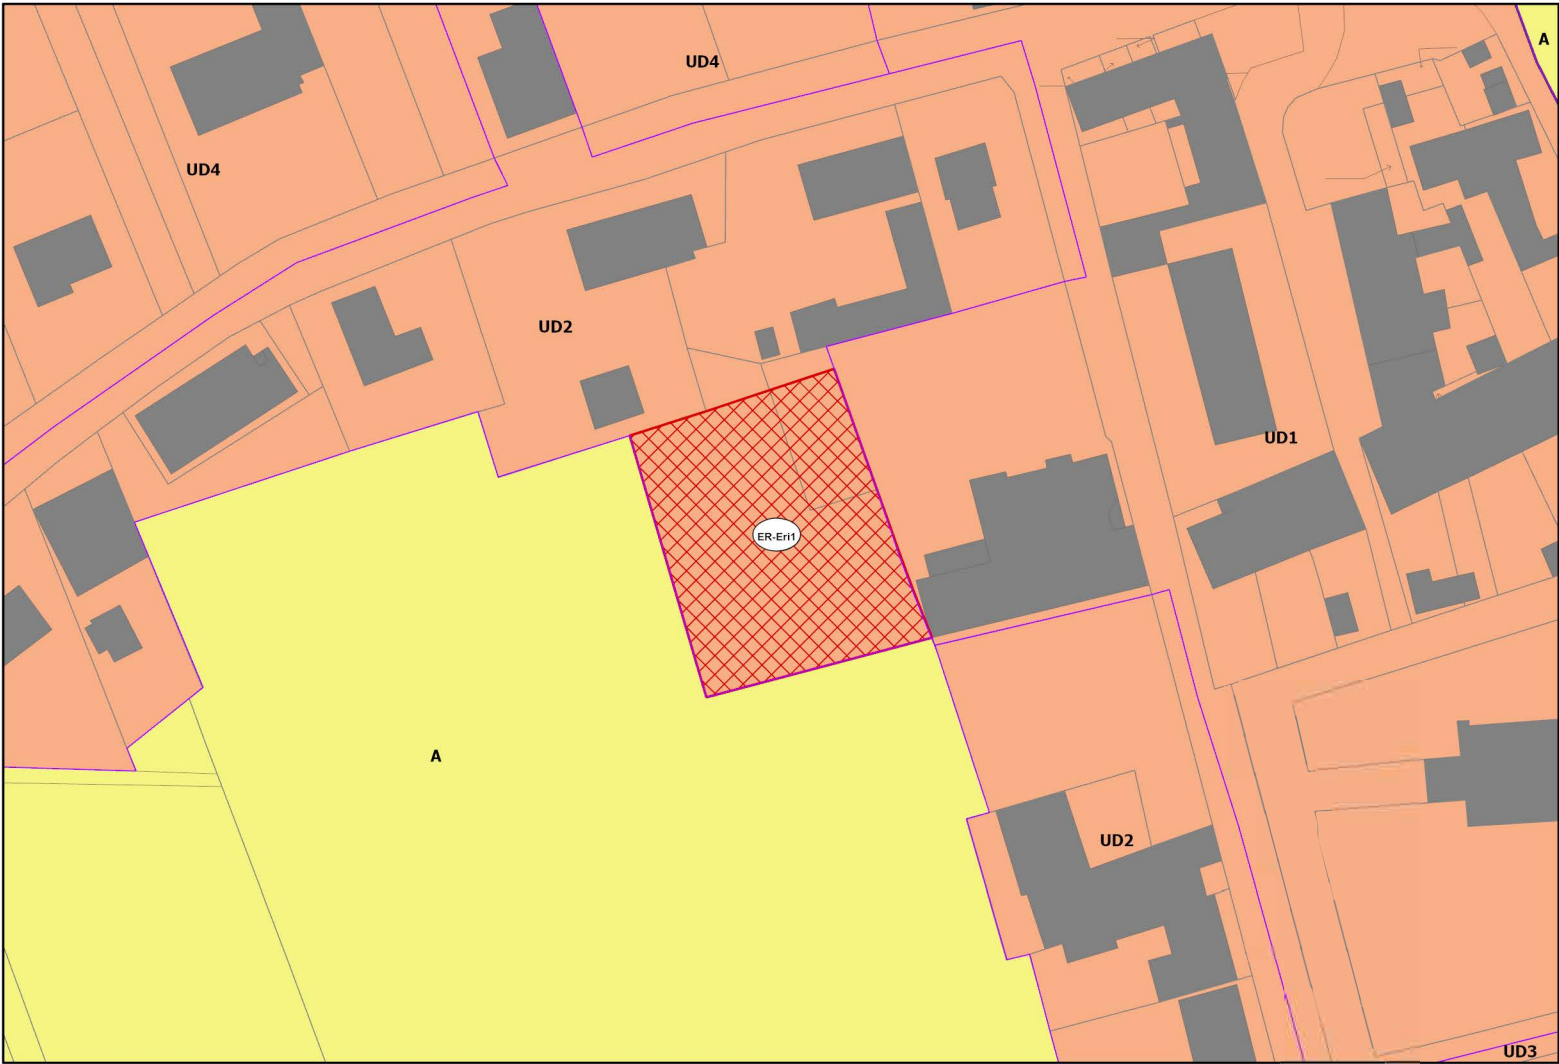

ER-Eri2

Echelle : 1 : 1 000

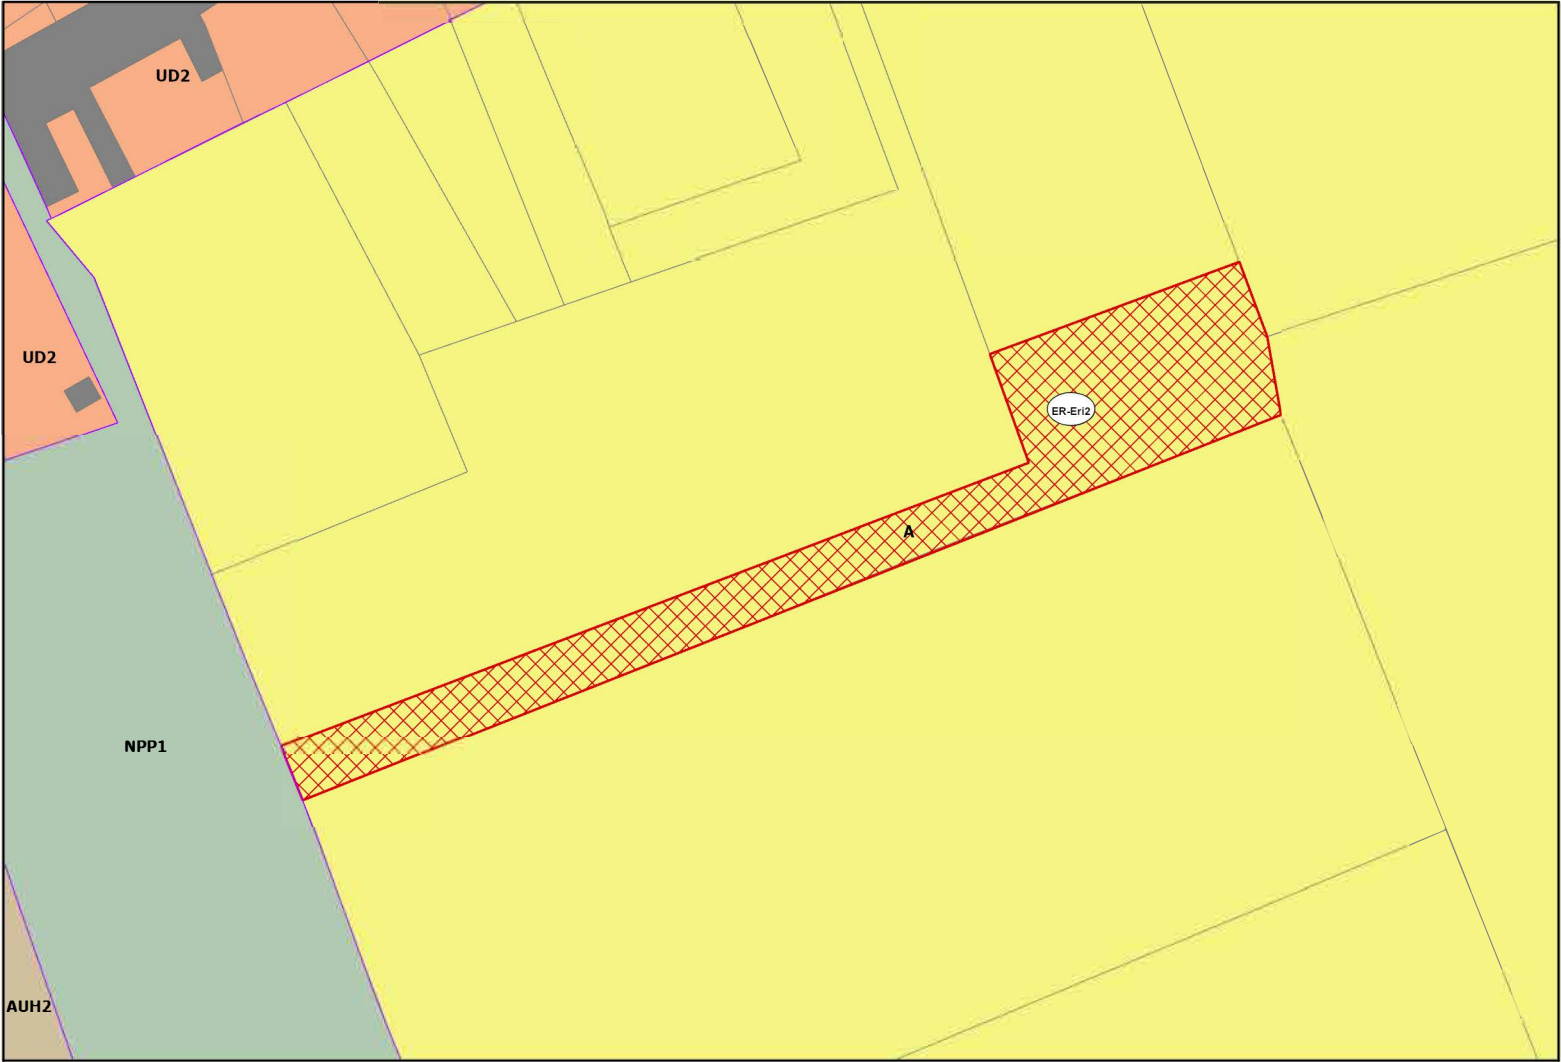


COMMUNE DE ESQUELBECQ

Identifiant ER	Destination	Bénéficiaire	Superficie (m ²)
ER-Esq1	Création d'un cheminement piétonnier	Commune	171
ER-Esq2	Création d'un cheminement piétonnier	Commune	1 240
ER-Esq3	Création de voirie	Commune	113
ER-Esq4	Création d'un bassin de rétention des eaux pluie	Commune	6 459
ER-Esq5	Création d'un quai de Bus	Commune	703
ER-Esq6	Création de voirie	Commune	832


ER-Esq1

Echelle : 1 : 1 000

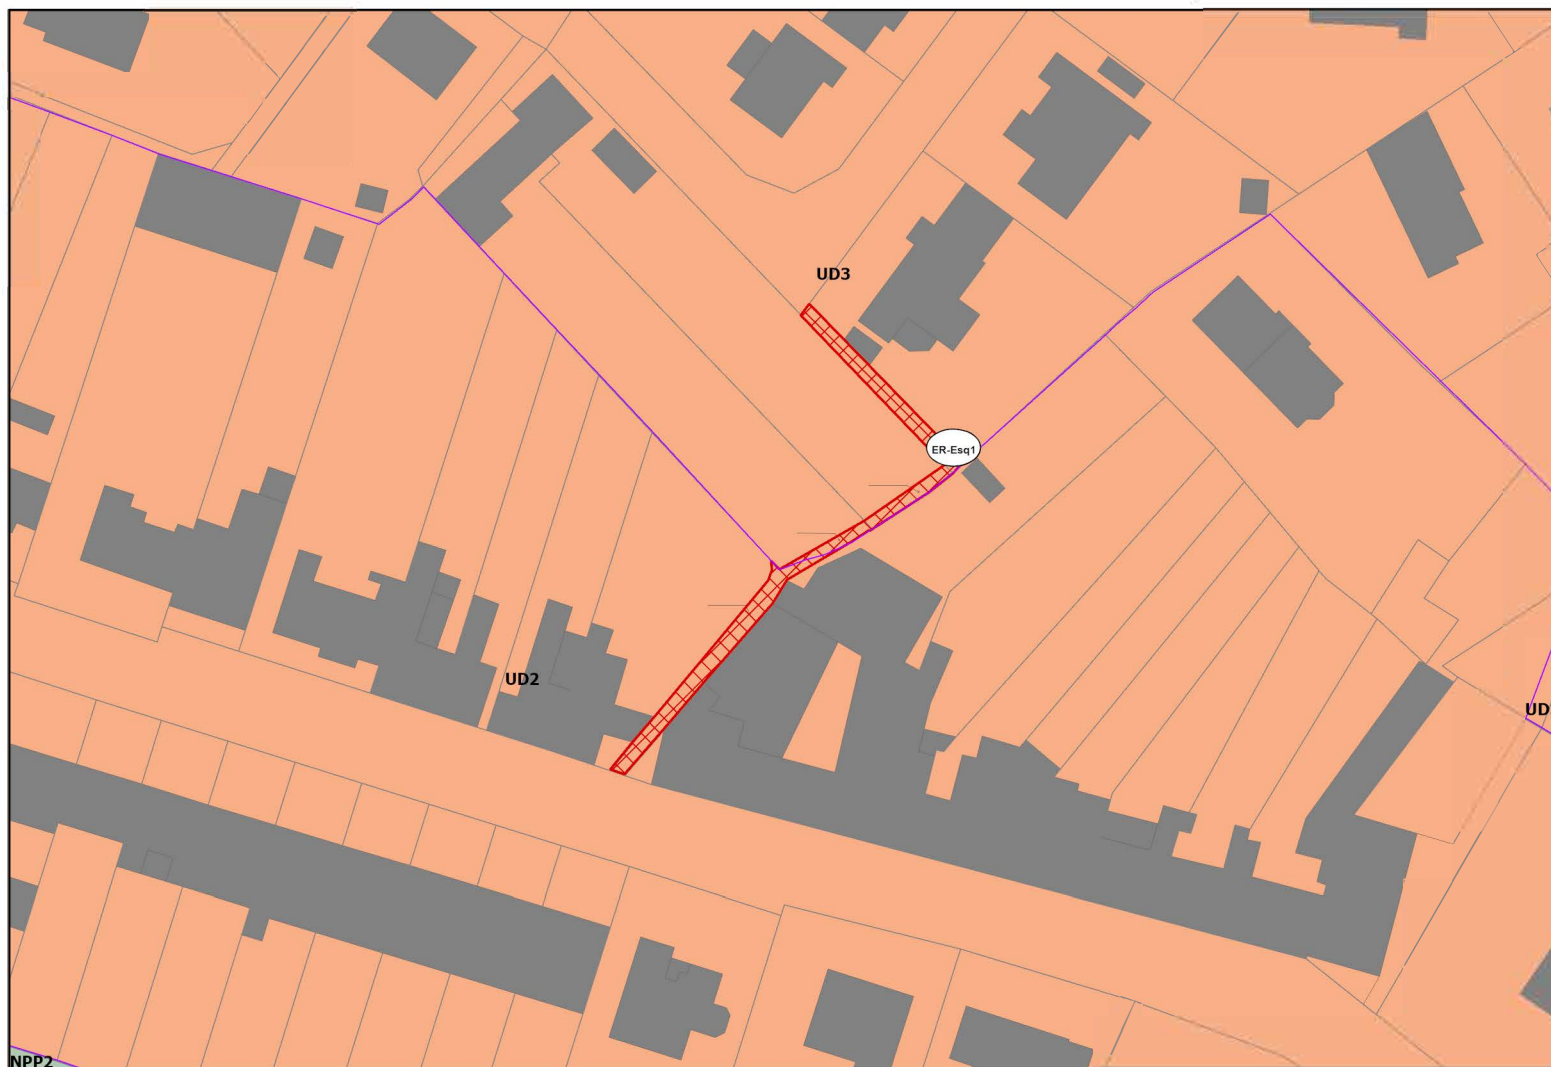


ER-Esq2

Echelle : 1 : 4 000

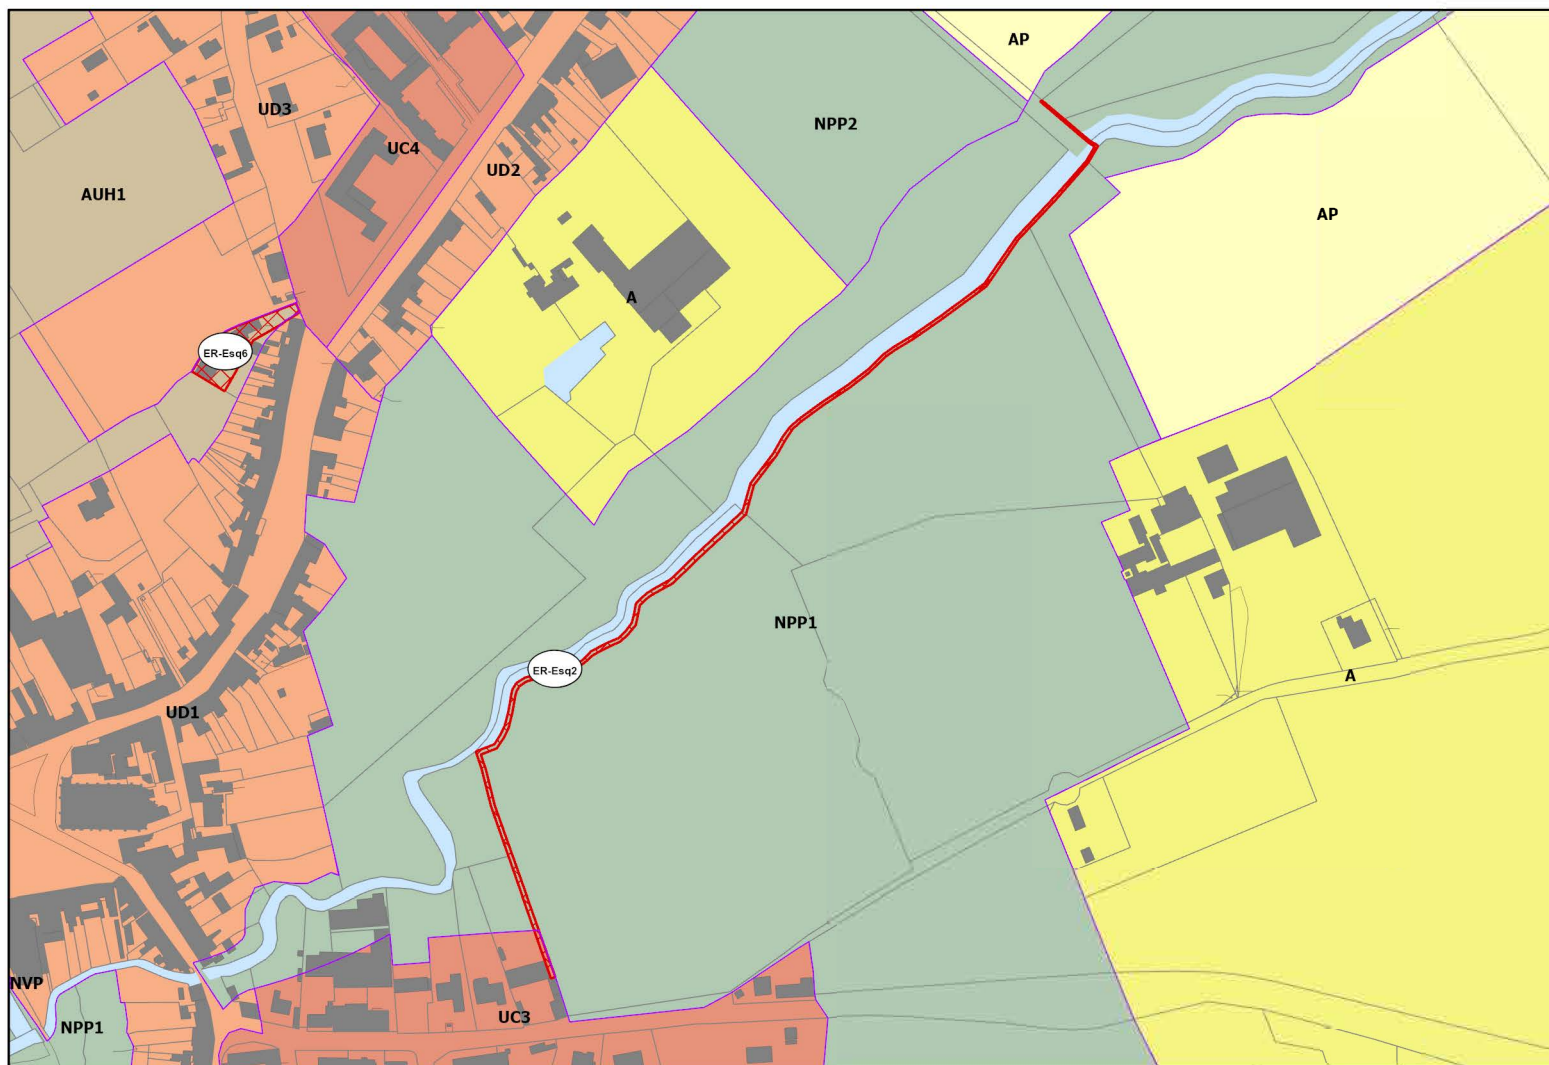


ER-Esq3

Echelle : 1 : 1 000

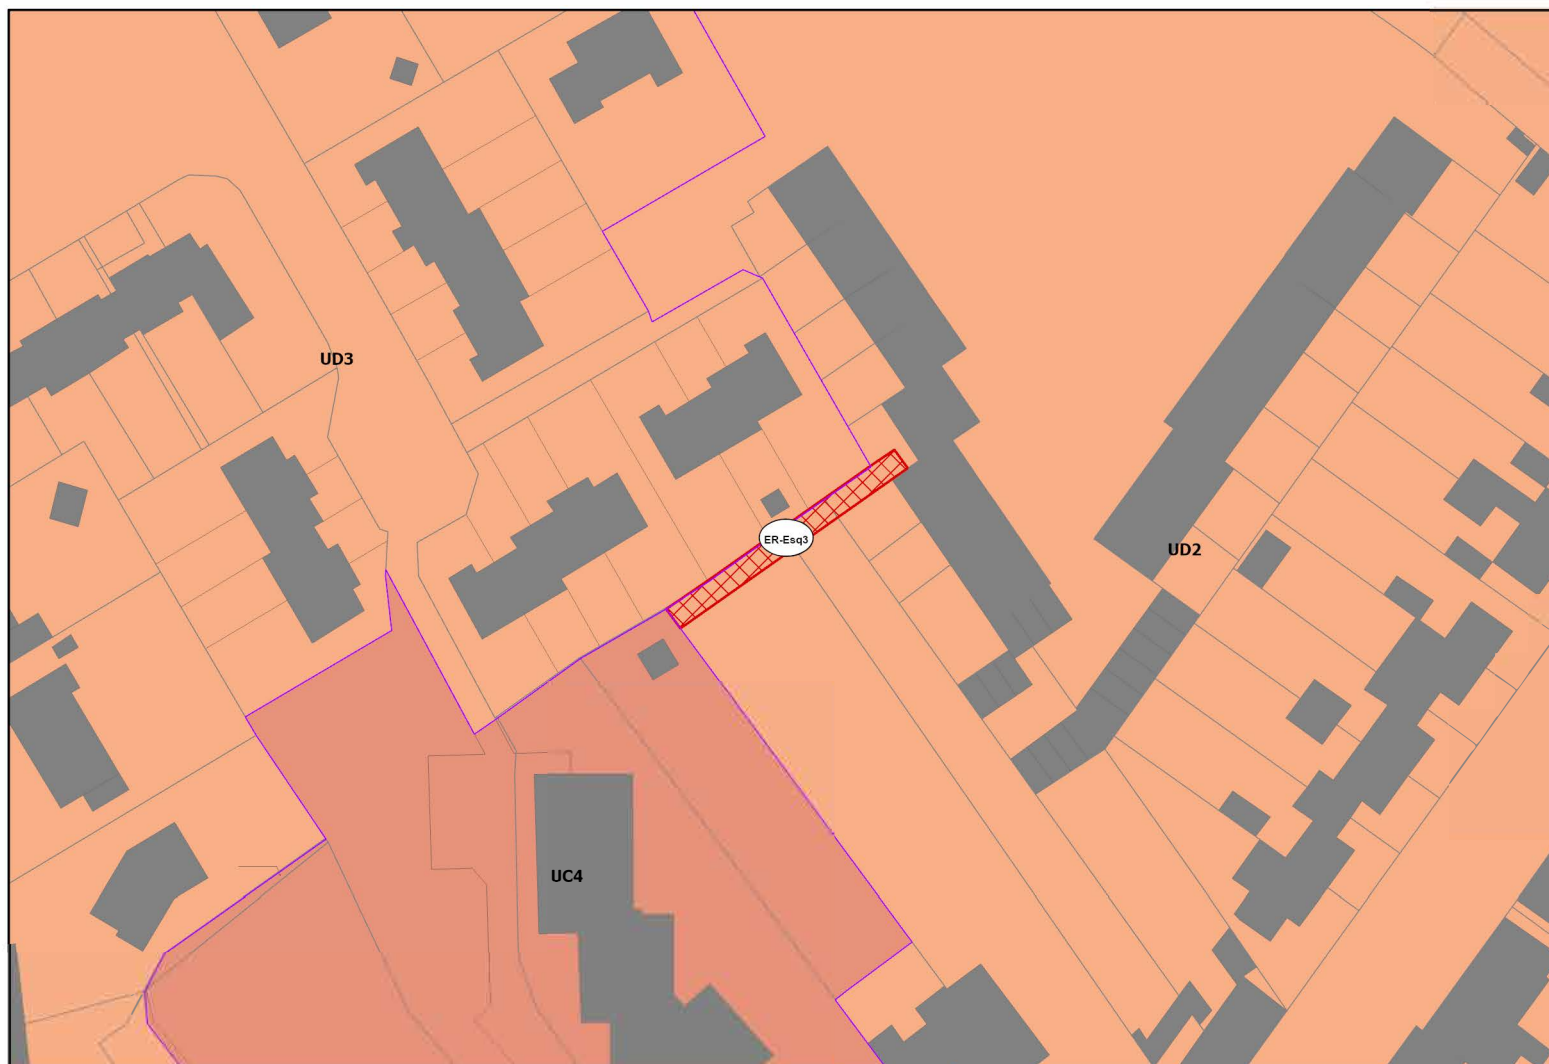


ER-Esq4

Echelle : 1 : 1 000

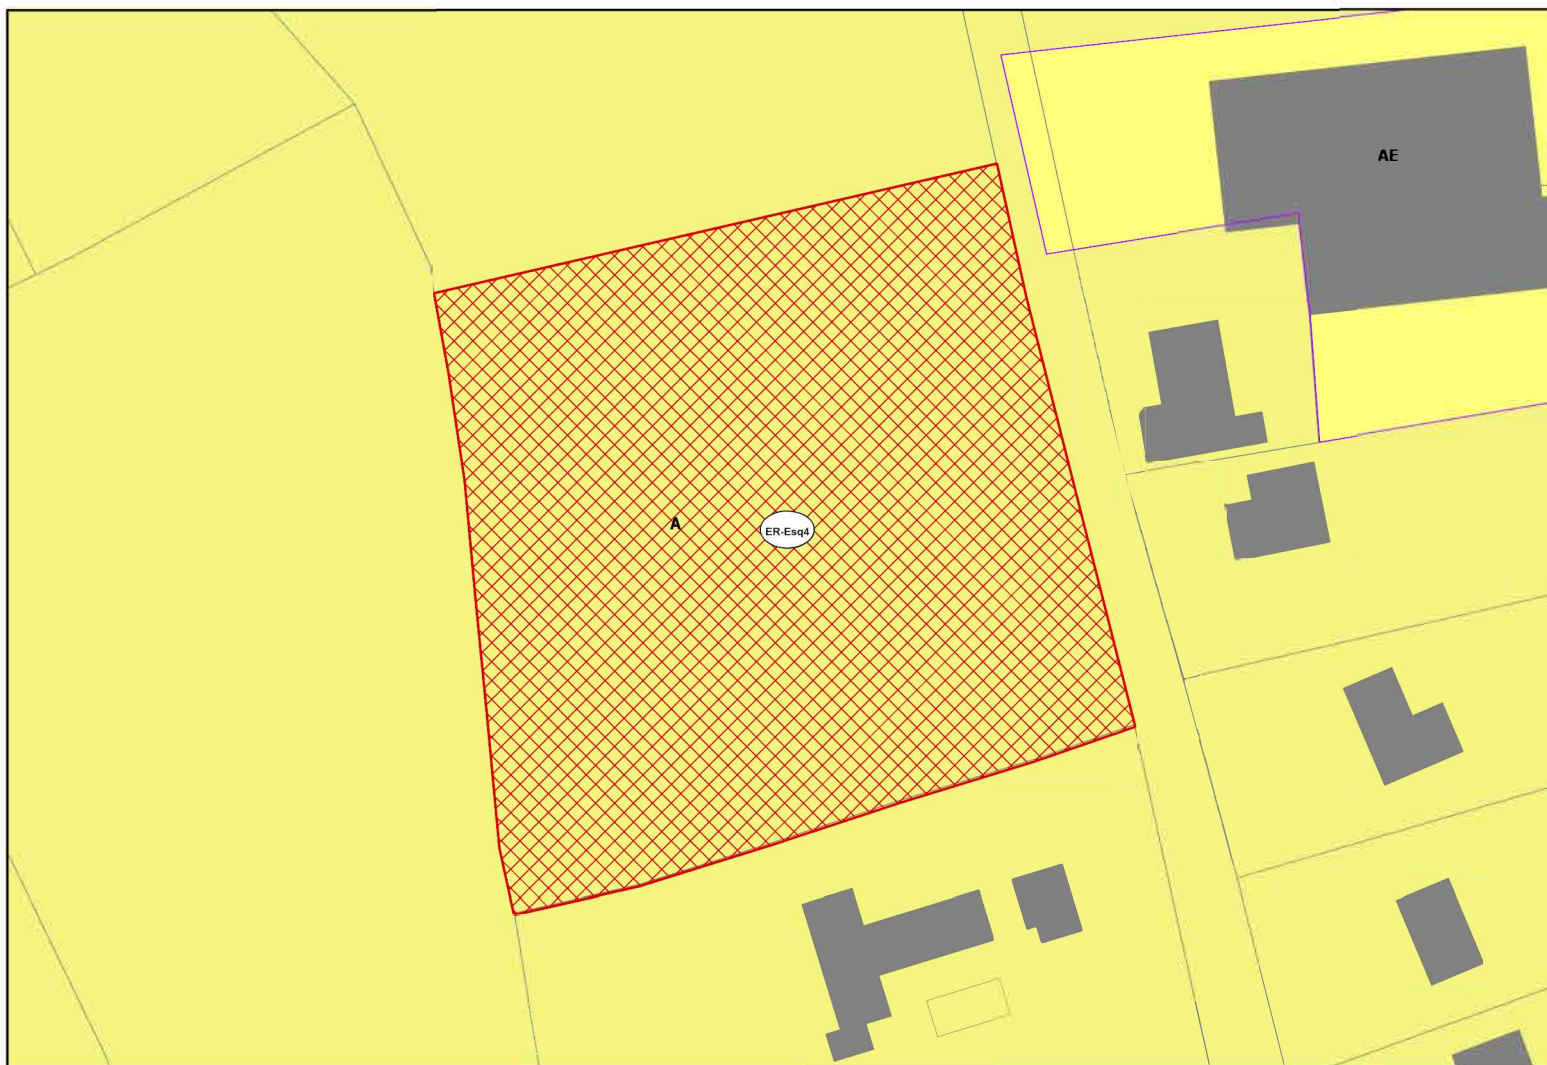


ER-Esq5

Echelle : 1 : 1 000

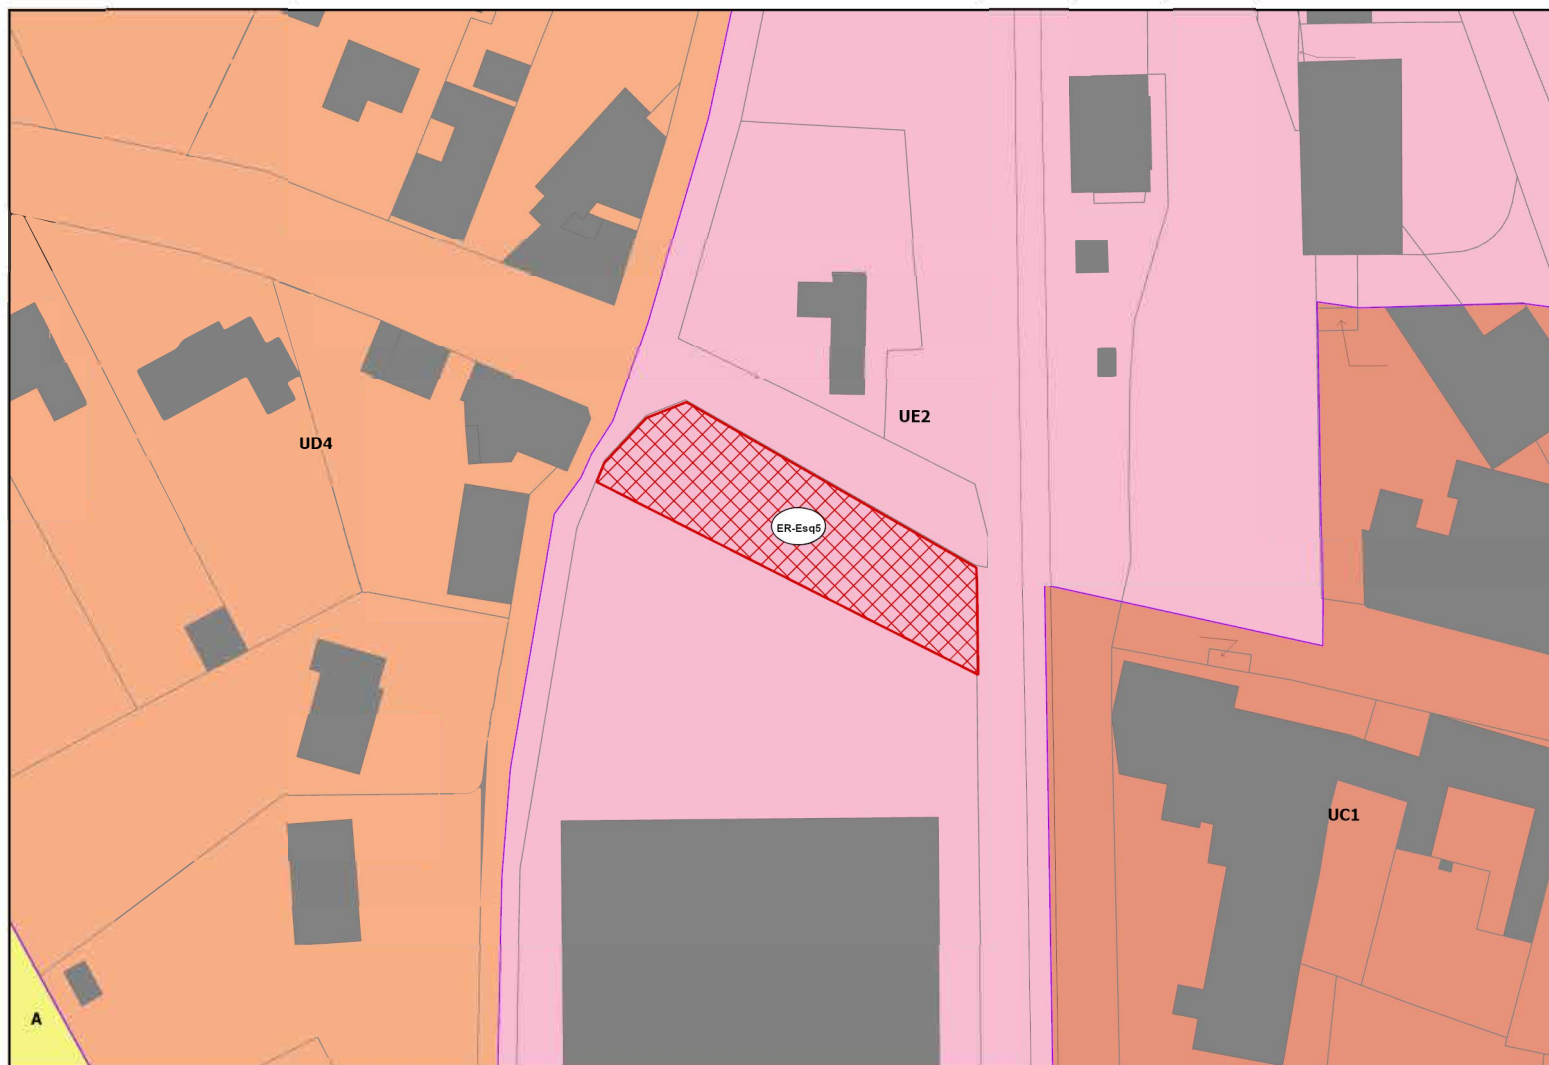

ER-Esq6

Echelle : 1 : 1 000

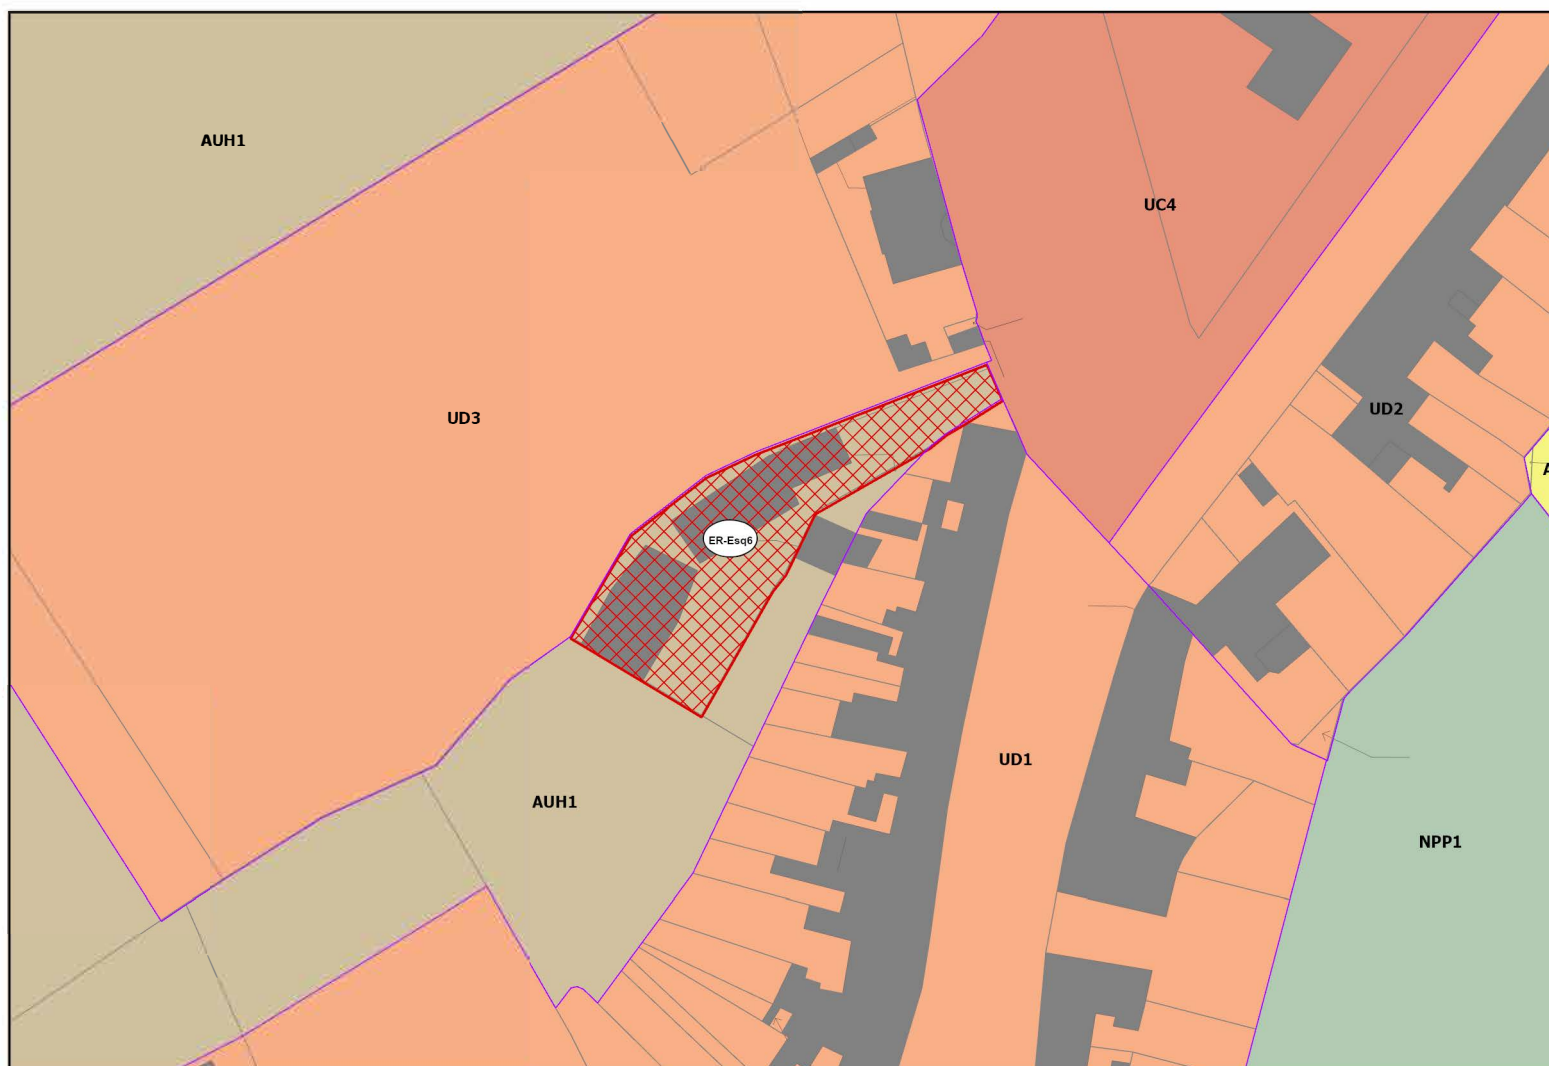


COMMUNE DE HERZEELE

Identifiant ER	Destination	Bénéficiaire	Superficie (m²)
ER-Her1	Parking covoiturage	CCHF	2 212
ER-Her2	Accès futur	Commune	48
ER-Her3	Equipement public	Commune	8 750
ER-Her4	Voie future	Commune	240
ER-Her5	Aménagement de carrefour	Commune	197
ER-Her6	Cheminement doux	Commune	57
ER-Her7	Voie future	Commune	1 027


ER-Her1

Echelle : 1 : 1 000

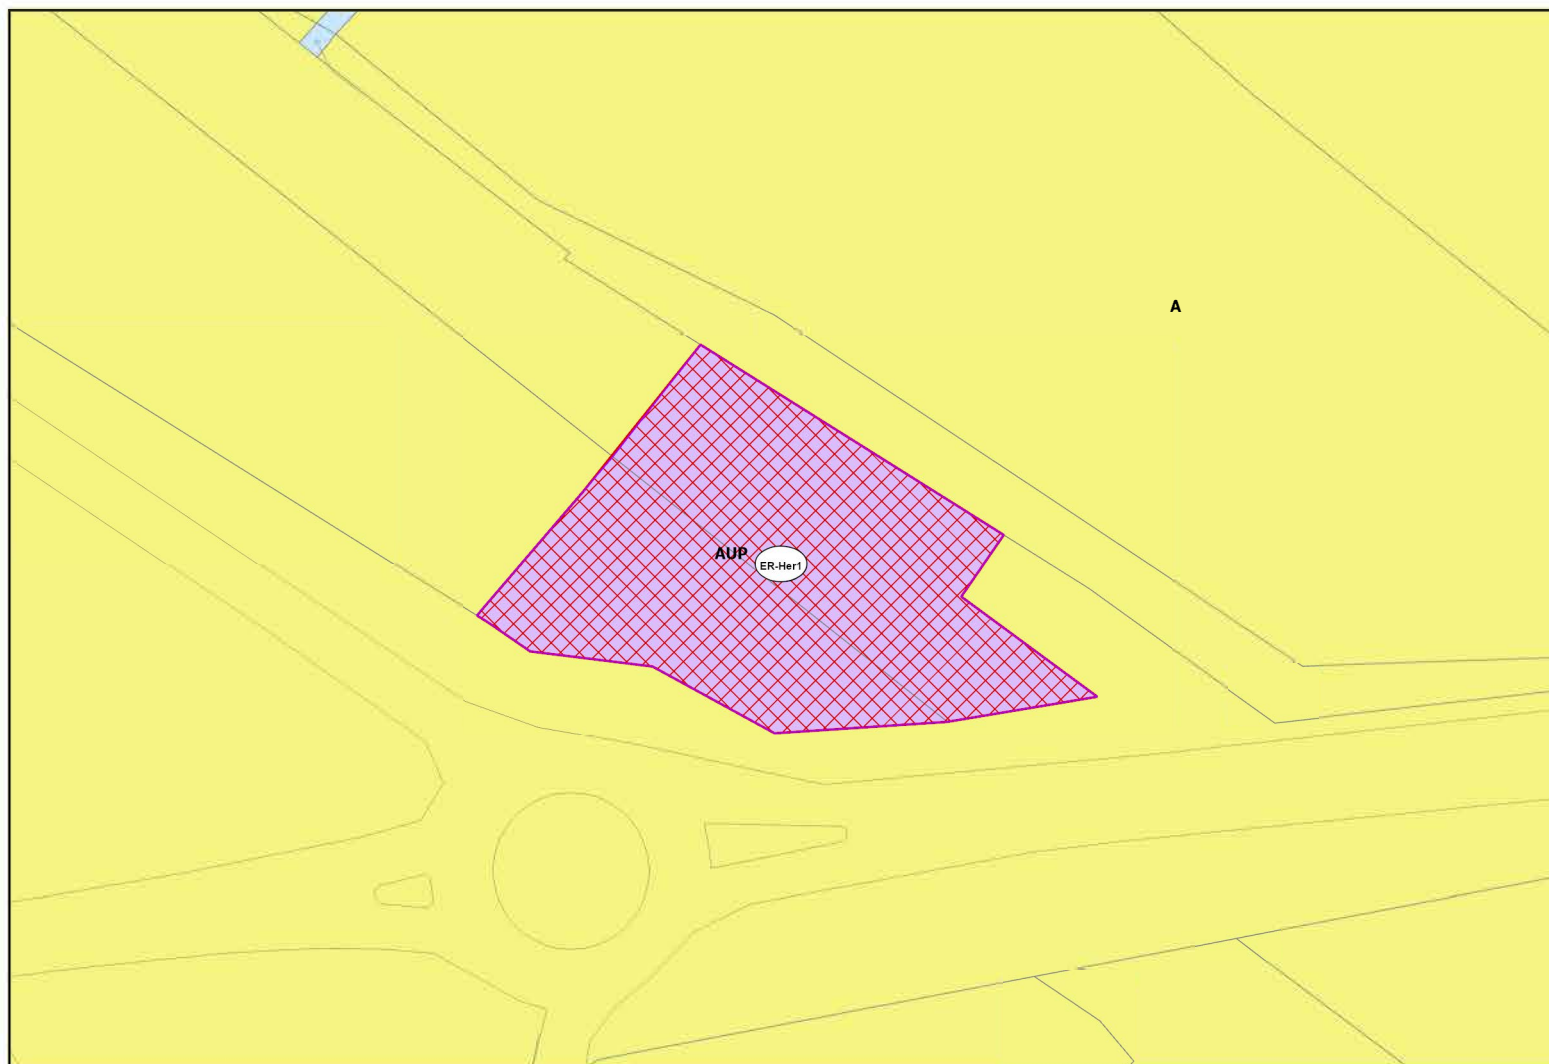


ER-Her2

Echelle : 1 : 1 000

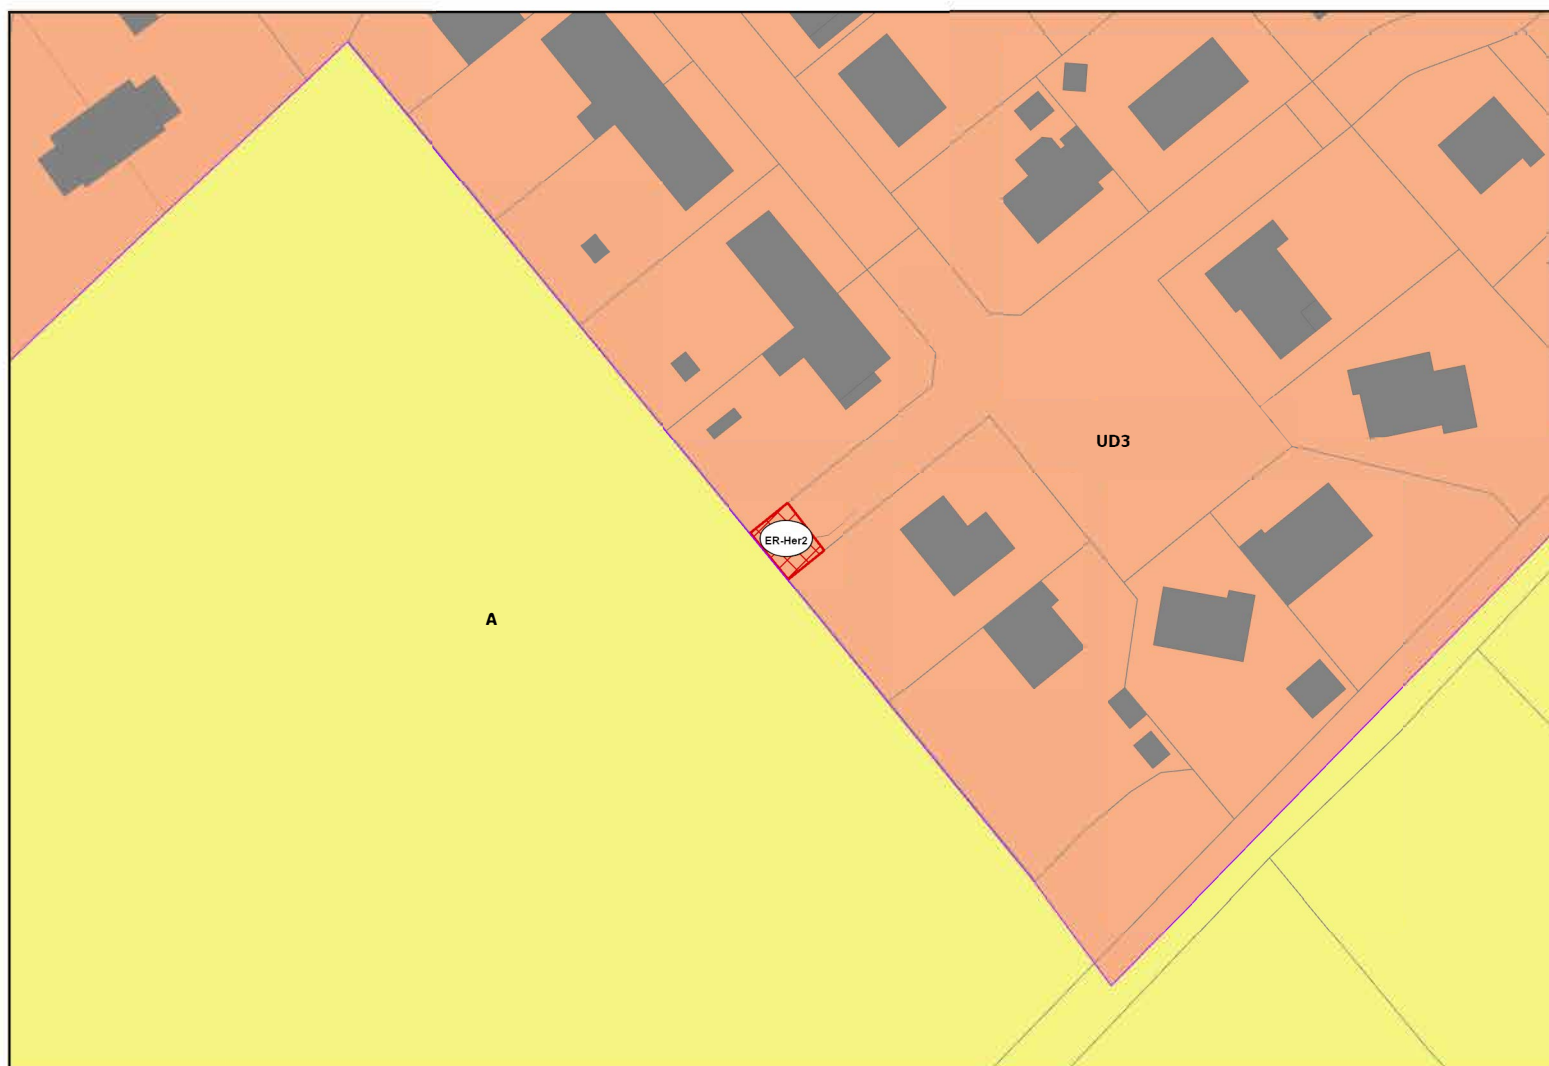


ER-Her3

Echelle : 1 : 1 000

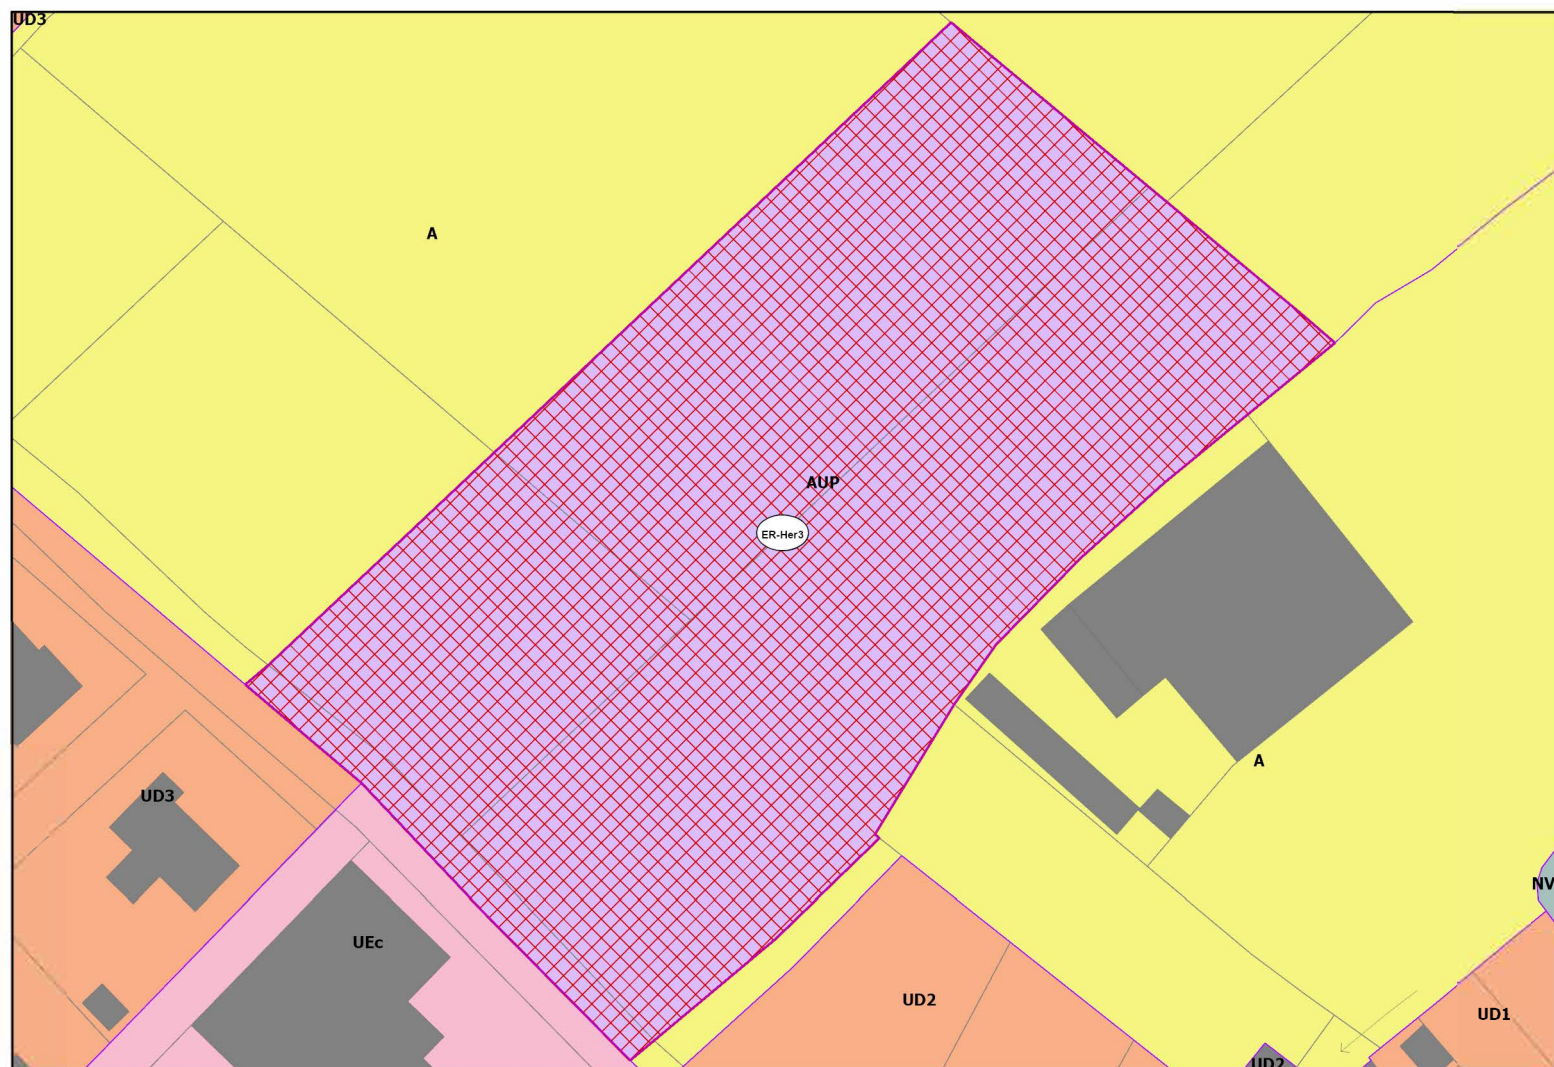


ER-Her4

Echelle : 1 : 1 000

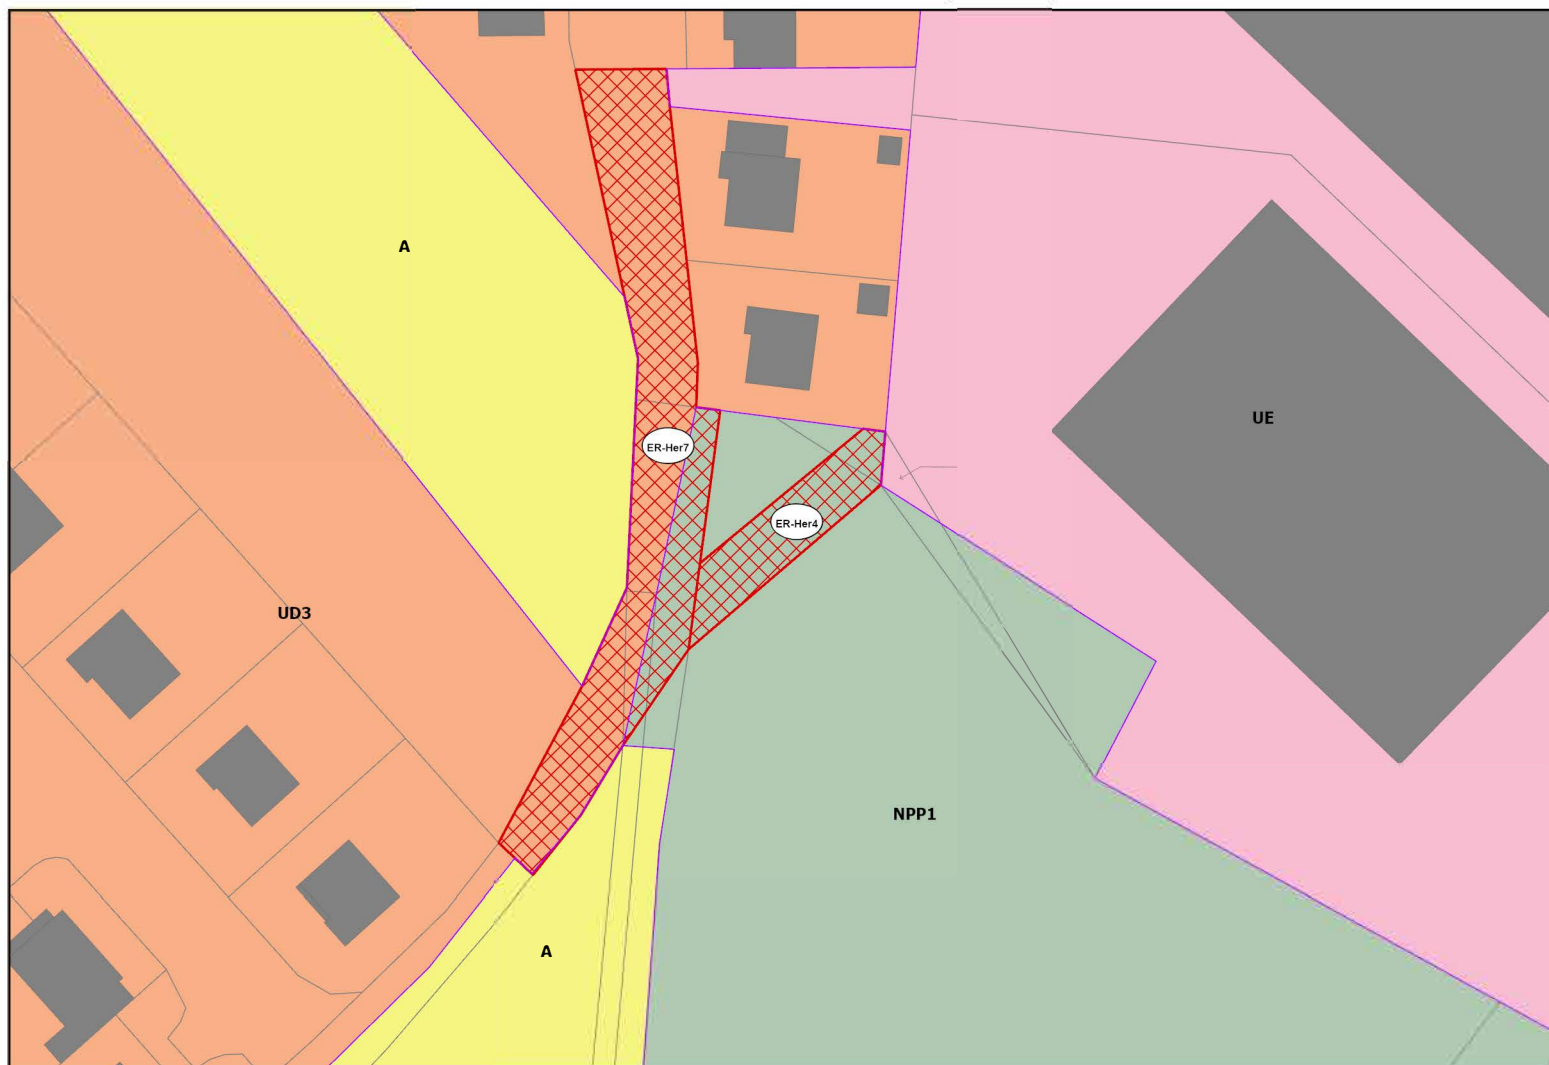


ER-Her6

Echelle : 1 : 1 000

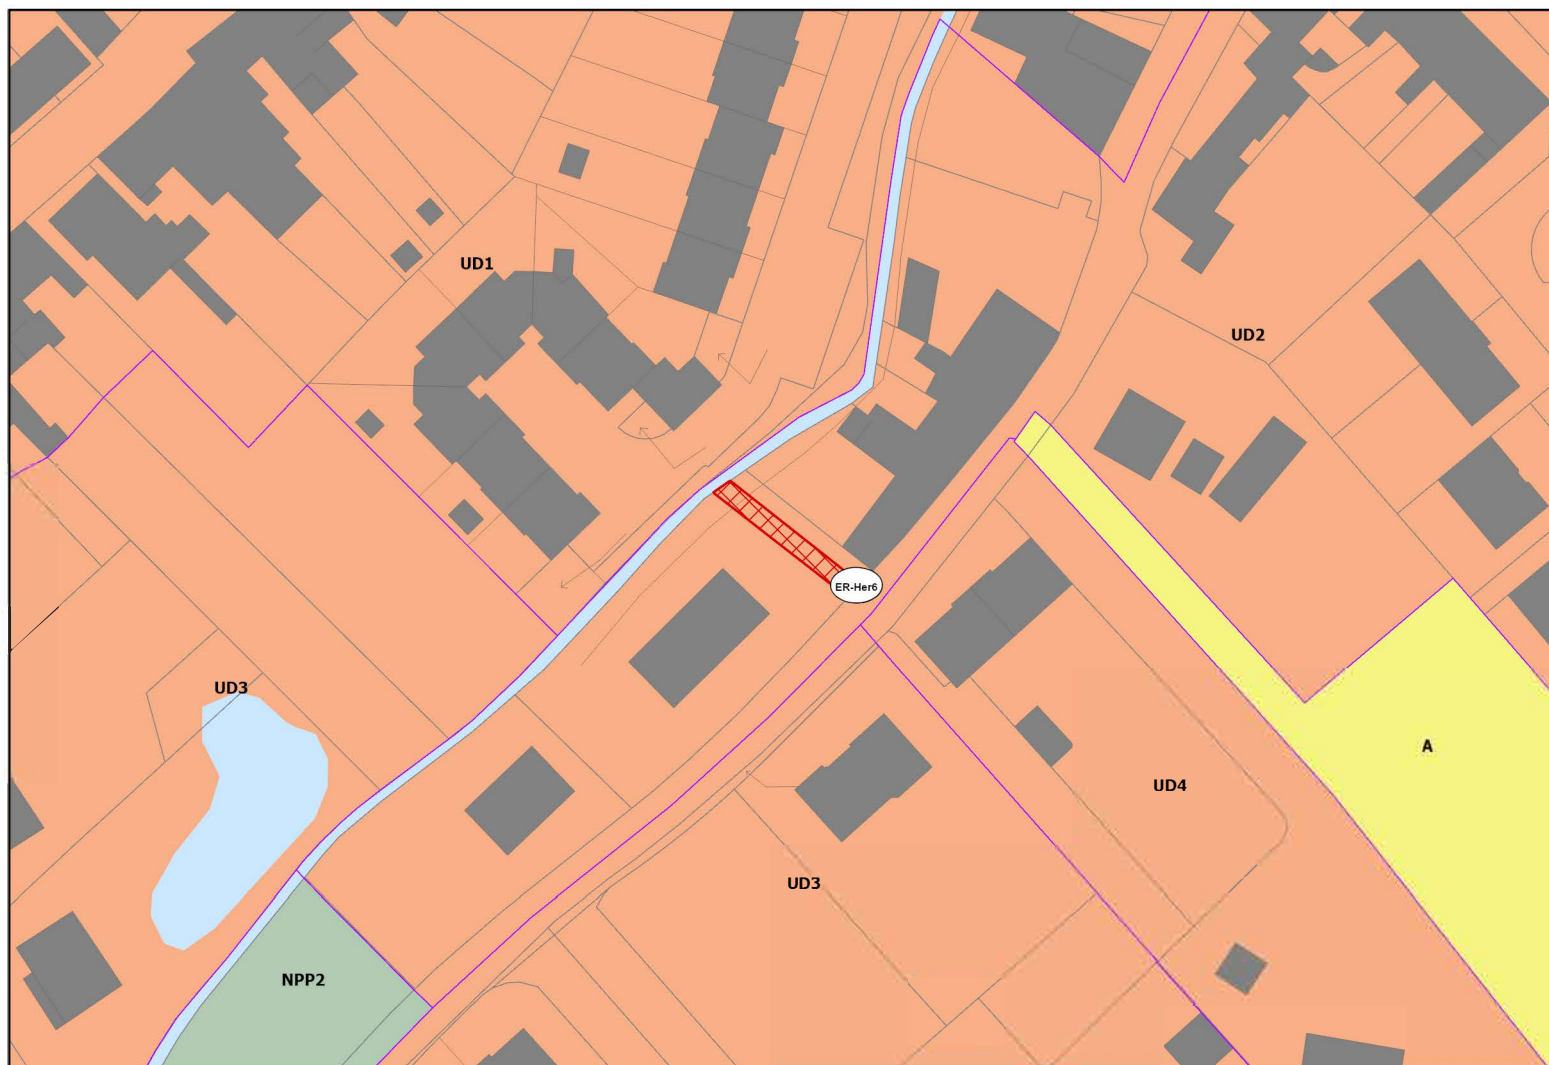

ER-Her7

Echelle : 1 : 1 000

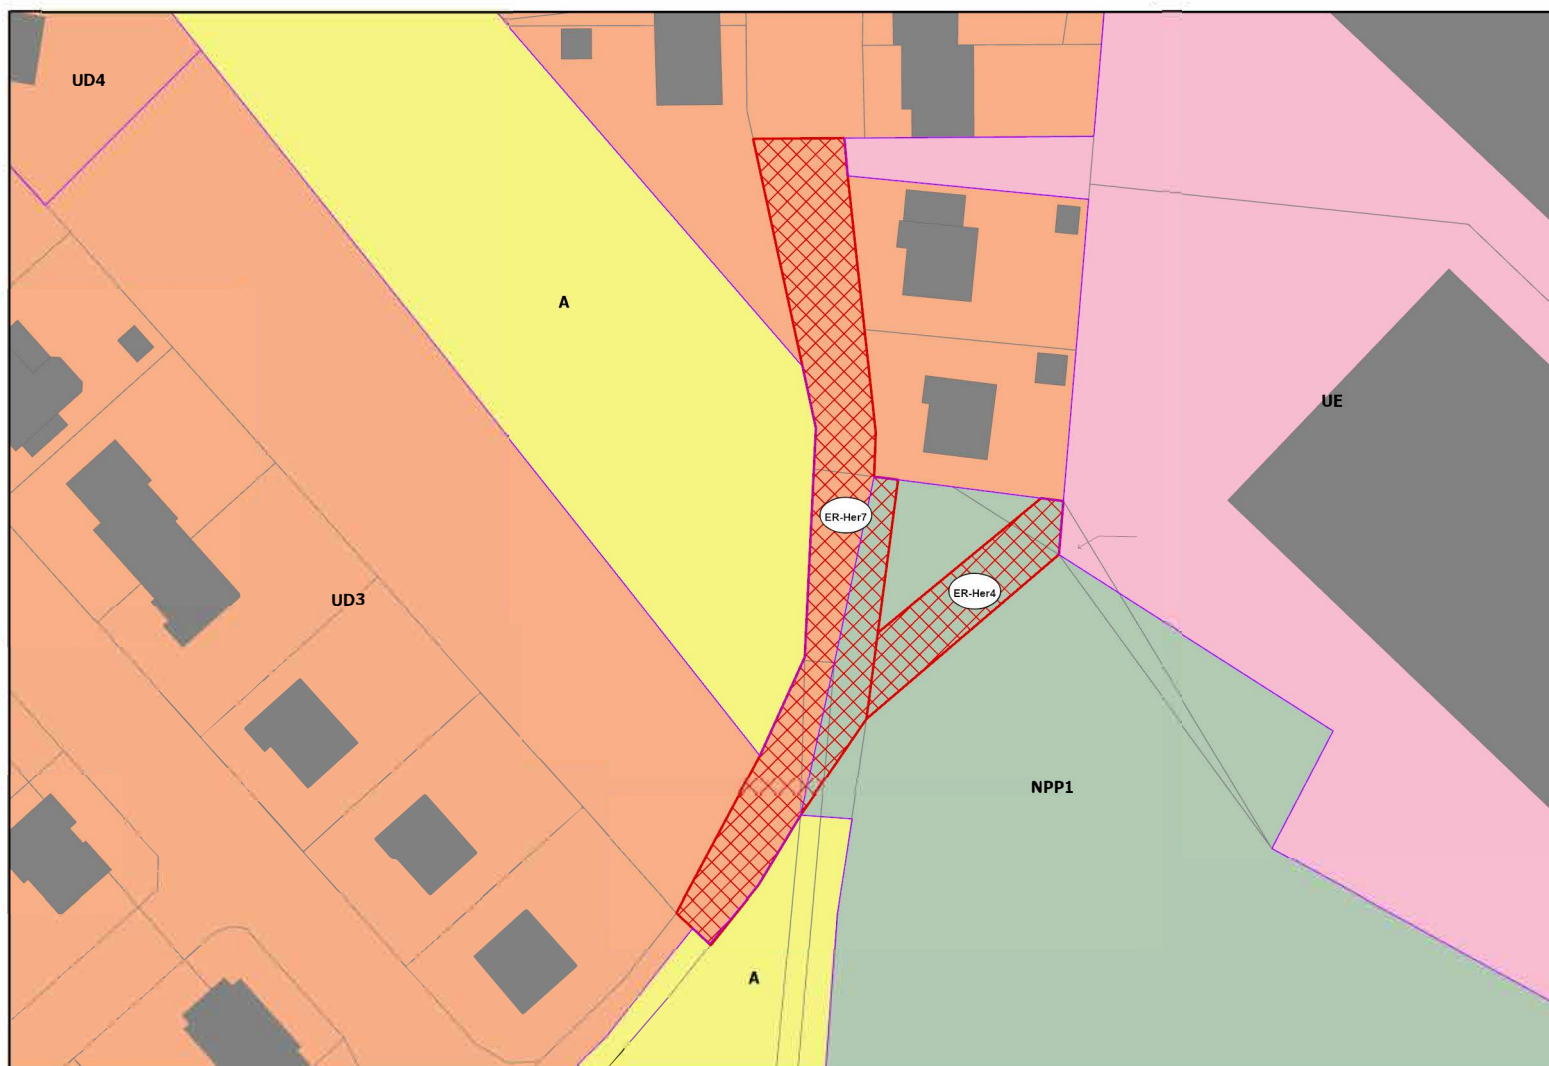


COMMUNE DE HONDSCHOOTE

Identifiant ER	Destination	Bénéficiaire	Superficie (m ²)
ER-Hon1	Aménagements autour du moulin	Commune	3 077
ER-Hon2	Extension du cimetière	Commune	3 160


ER-Hon1

Echelle : 1 : 1 000

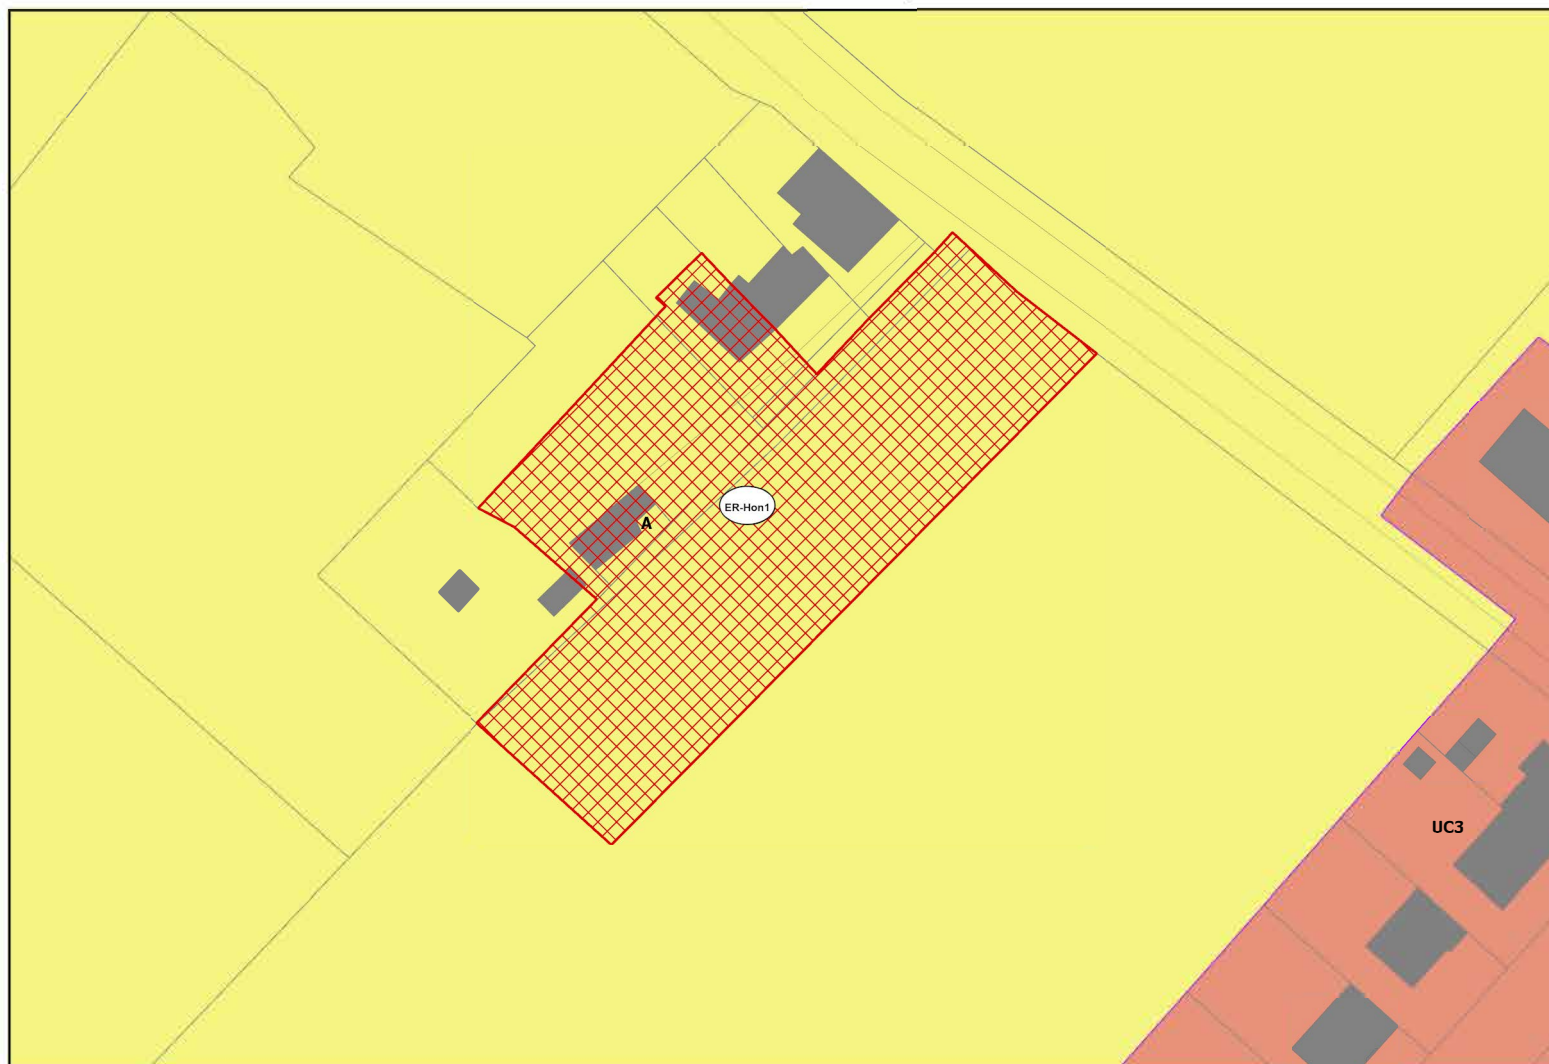

ER-Hon2

Echelle : 1 : 1 000

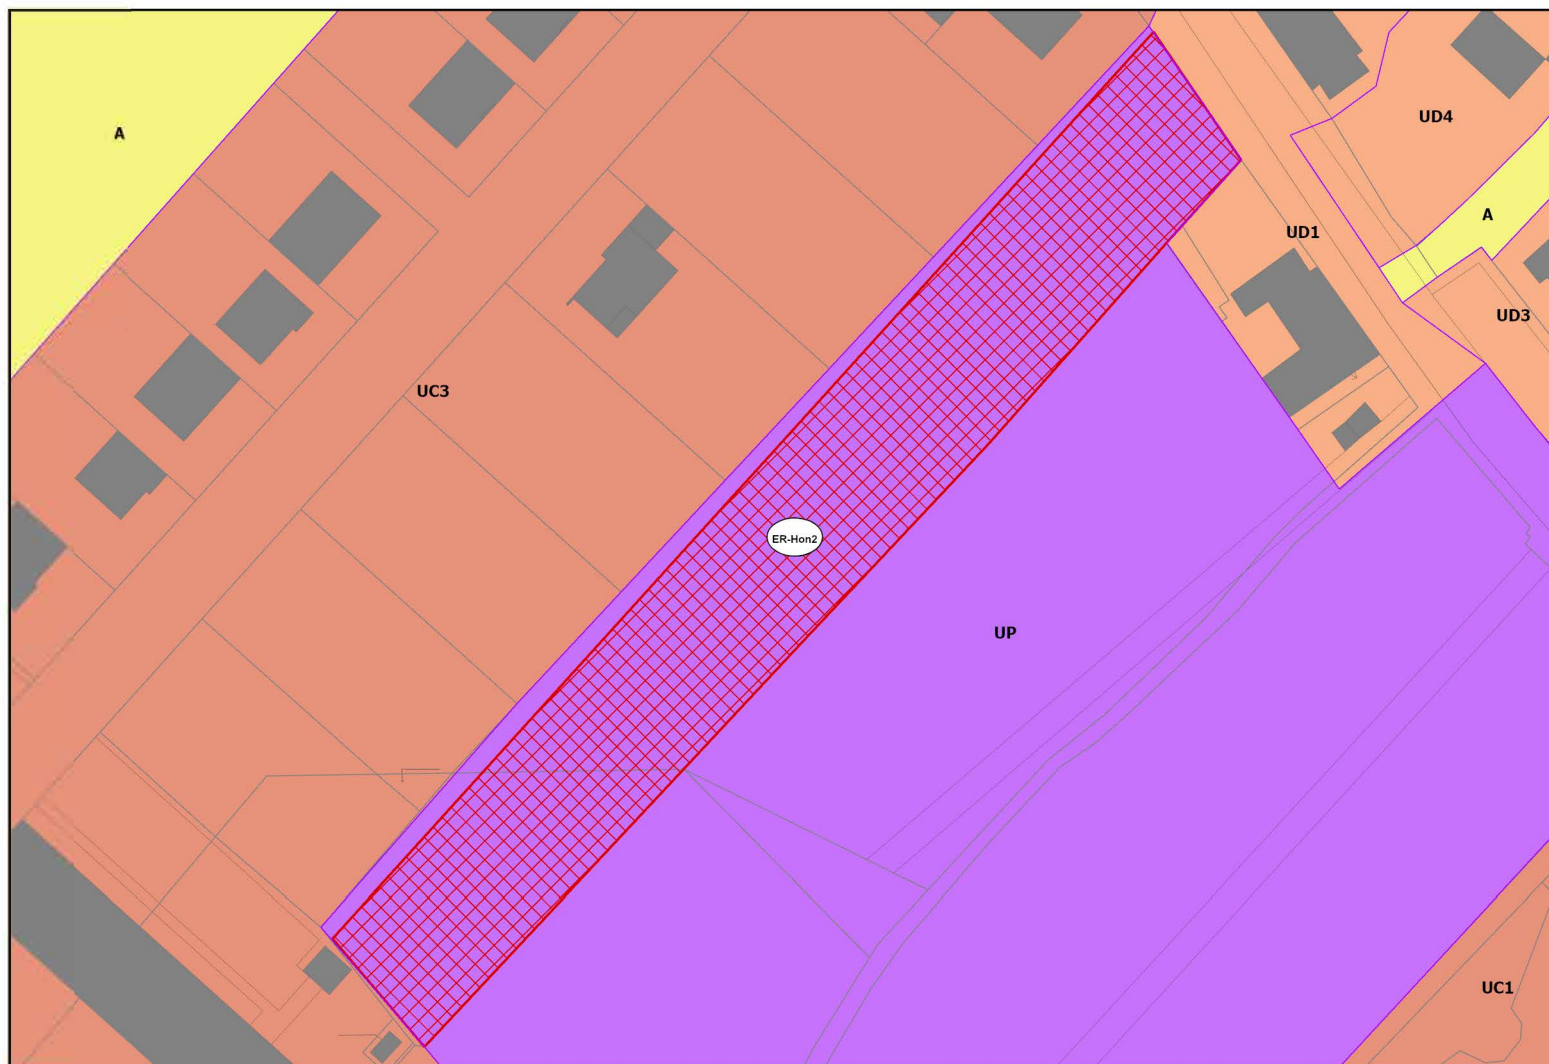


COMMUNE DE HOYMILLE

Identifiant ER	Destination	Bénéficiaire	Superficie (m²)
ER-Hoy1	Elargissement de la voie	Commune	431
ER-Hoy2	Cheminement piéton	Commune	558
ER-Hoy3	Accès futur	Commune	710
ER-Hoy4	Elargissement de la voirie	Commune	9 693
ER-Hoy5	Extension de la zone d'équipements	Commune	12 534
ER-Hoy6	Accès futur	Commune	1 853
ER-Hoy7	Confortement du pôle d'équipements	Commune	635
ER-Hoy8	Parking et voirie	Commune	4400


ER-Hoy1

Echelle : 1 : 1 000

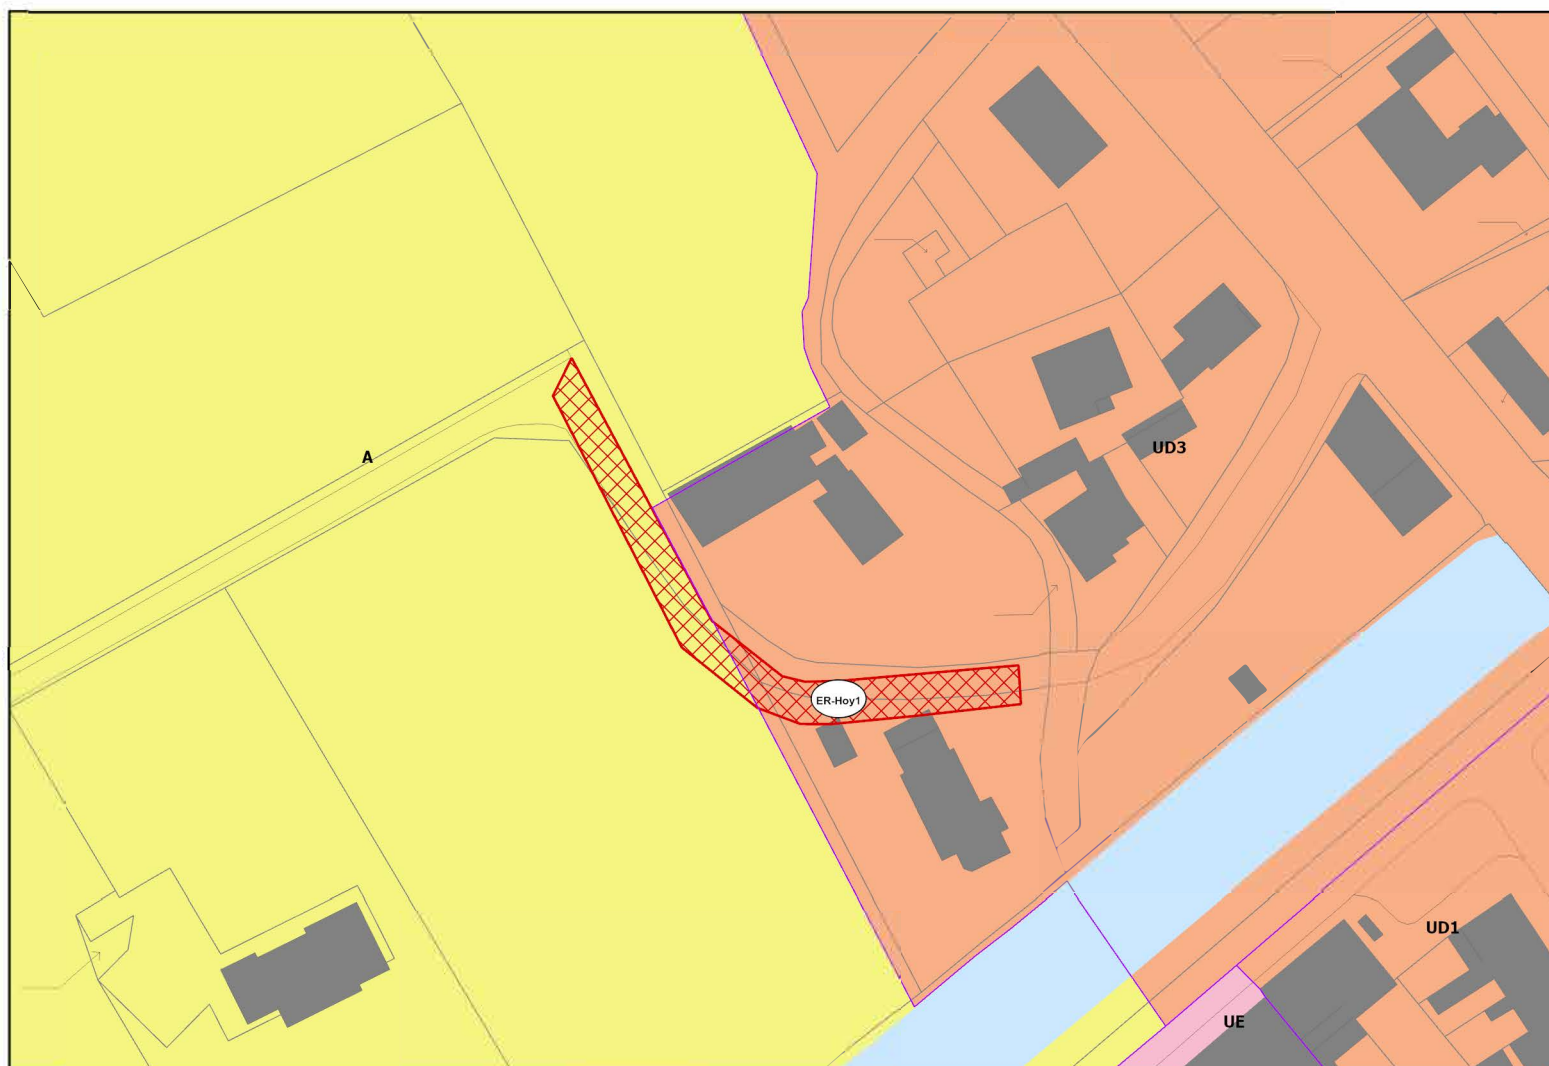


ER-Hoy2

Echelle : 1 : 1 000

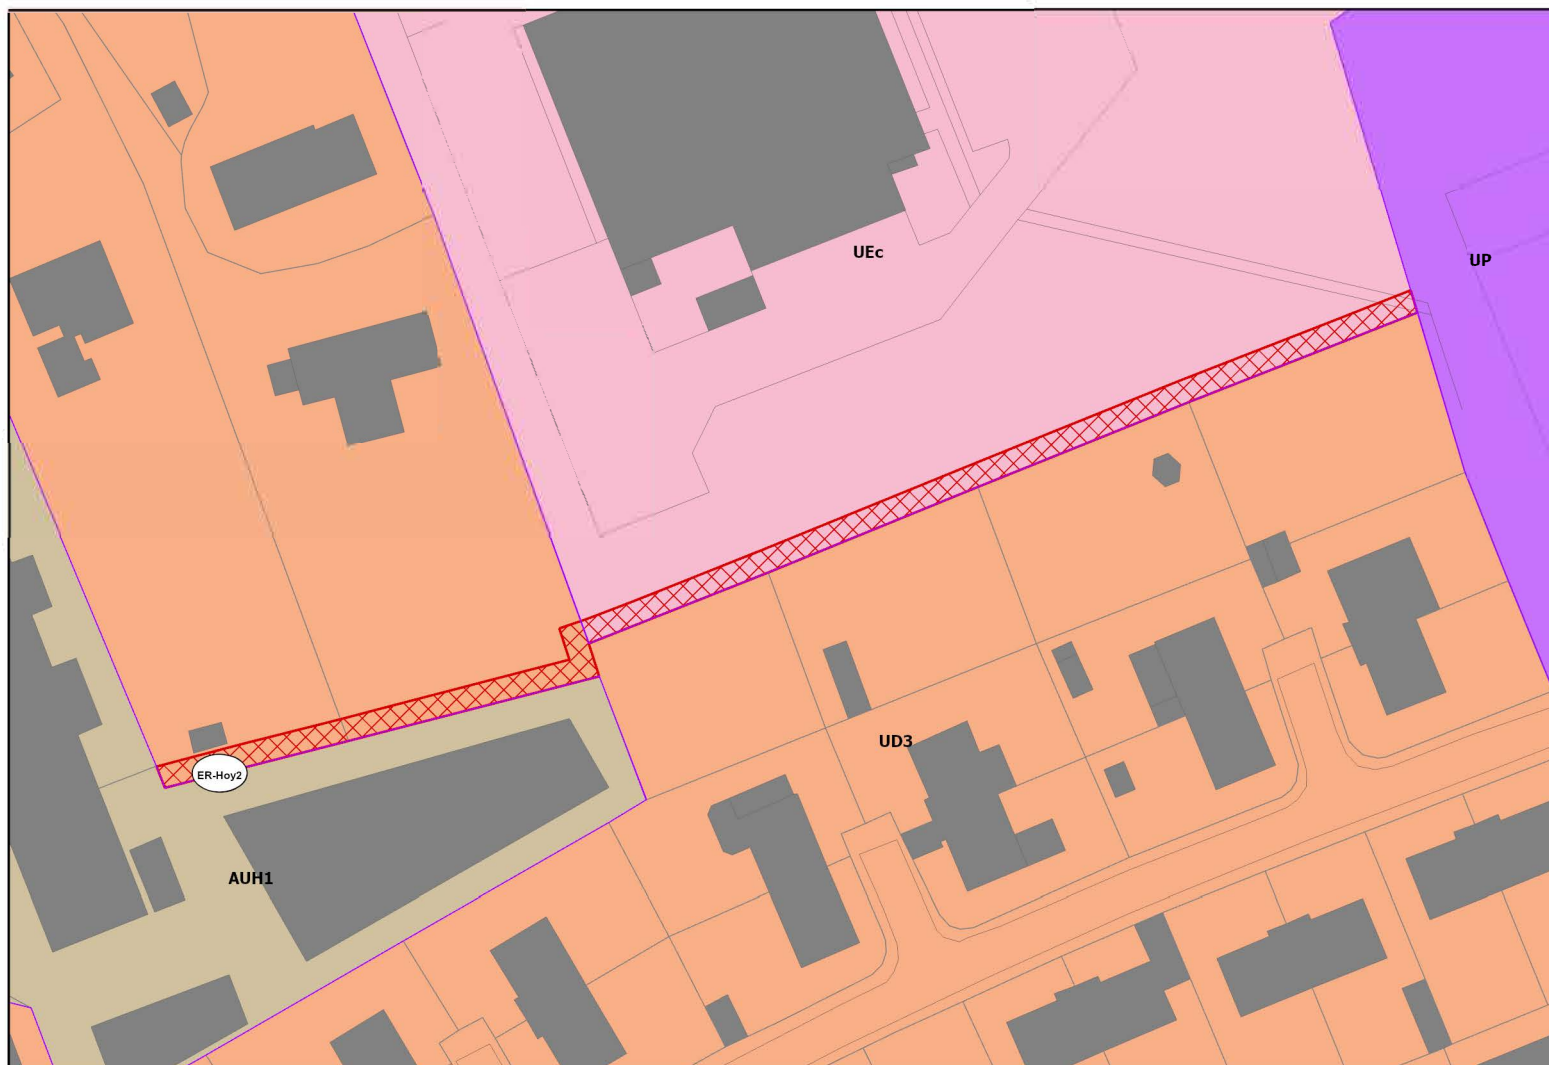


ER-Hoy3

Echelle : 1 : 1 000

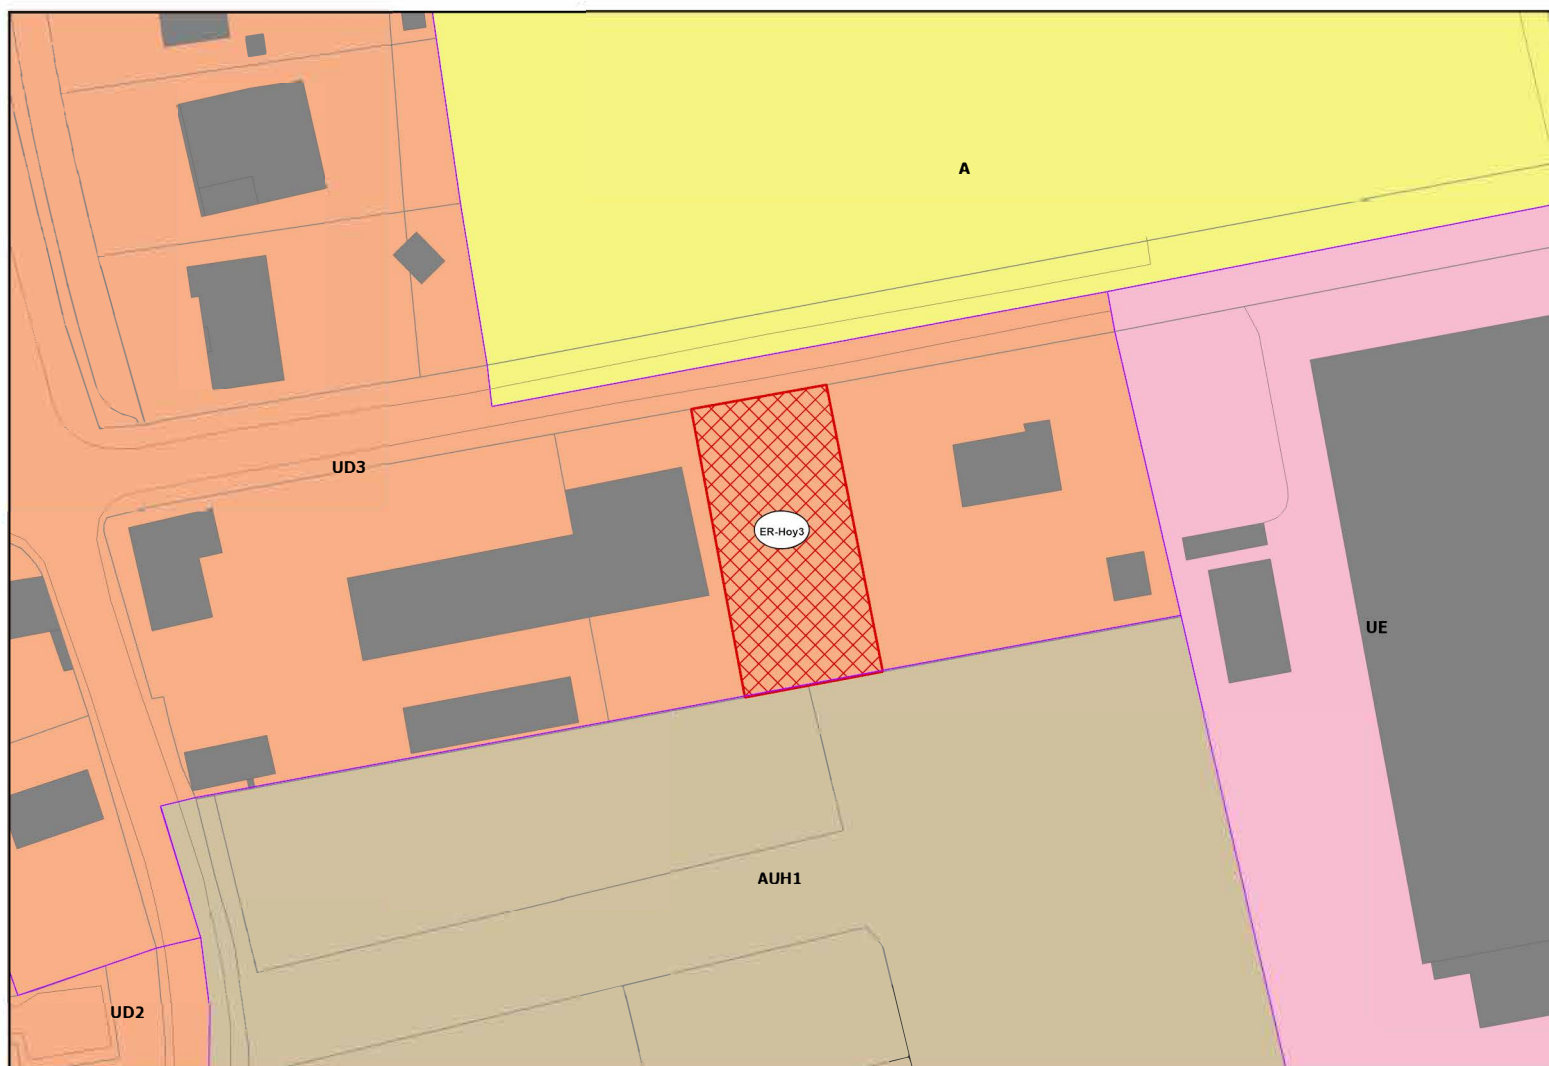


ER-Hoy4


Echelle : 1 : 5 000

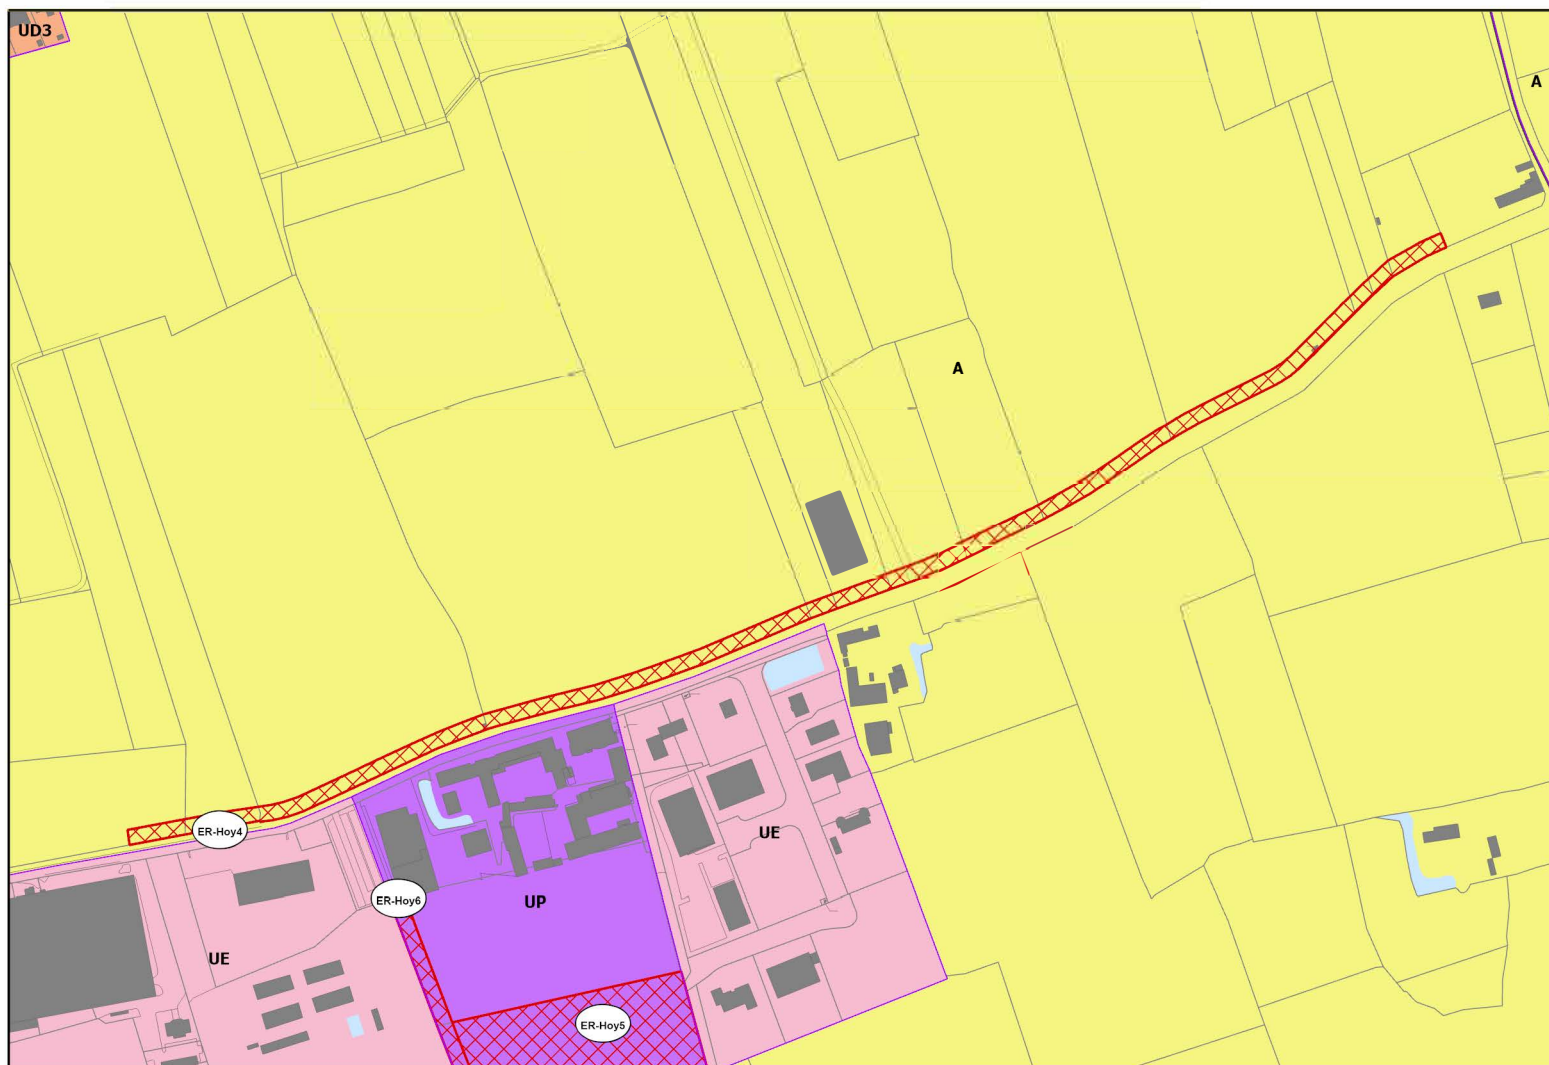

ER-Hoy5

Echelle : 1 : 1 000

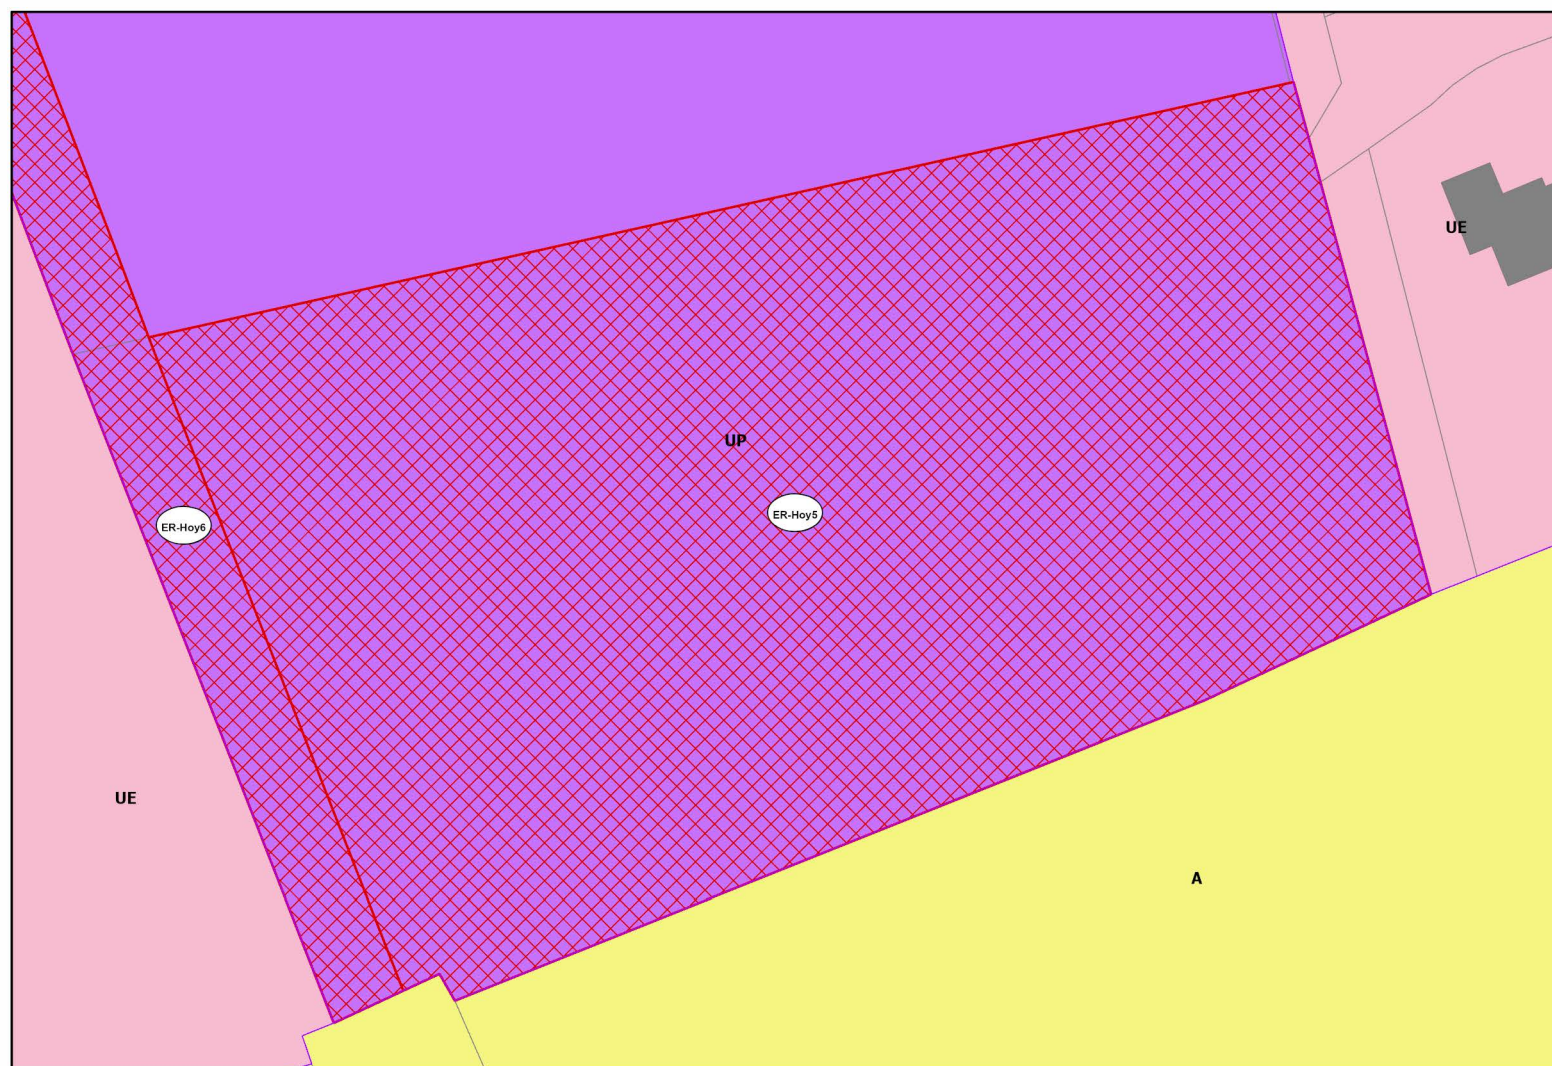

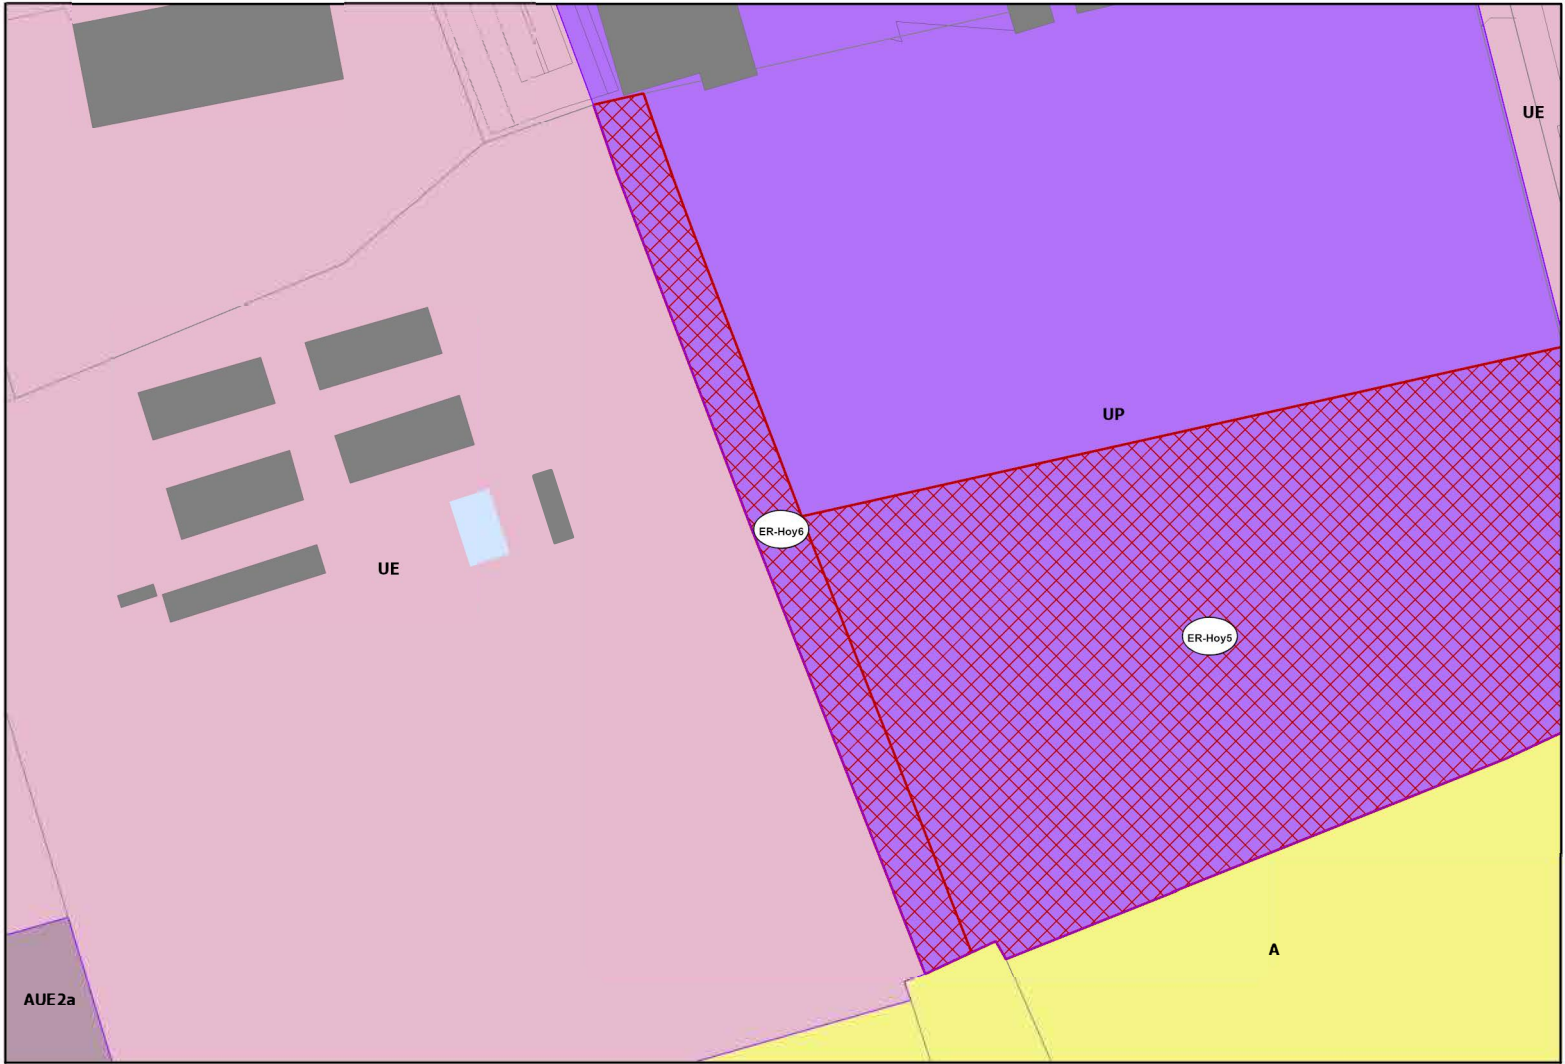


UDZ

N

helle : 1 : 1 000

ER-Hoy8

Echelle : 1 : 1 000

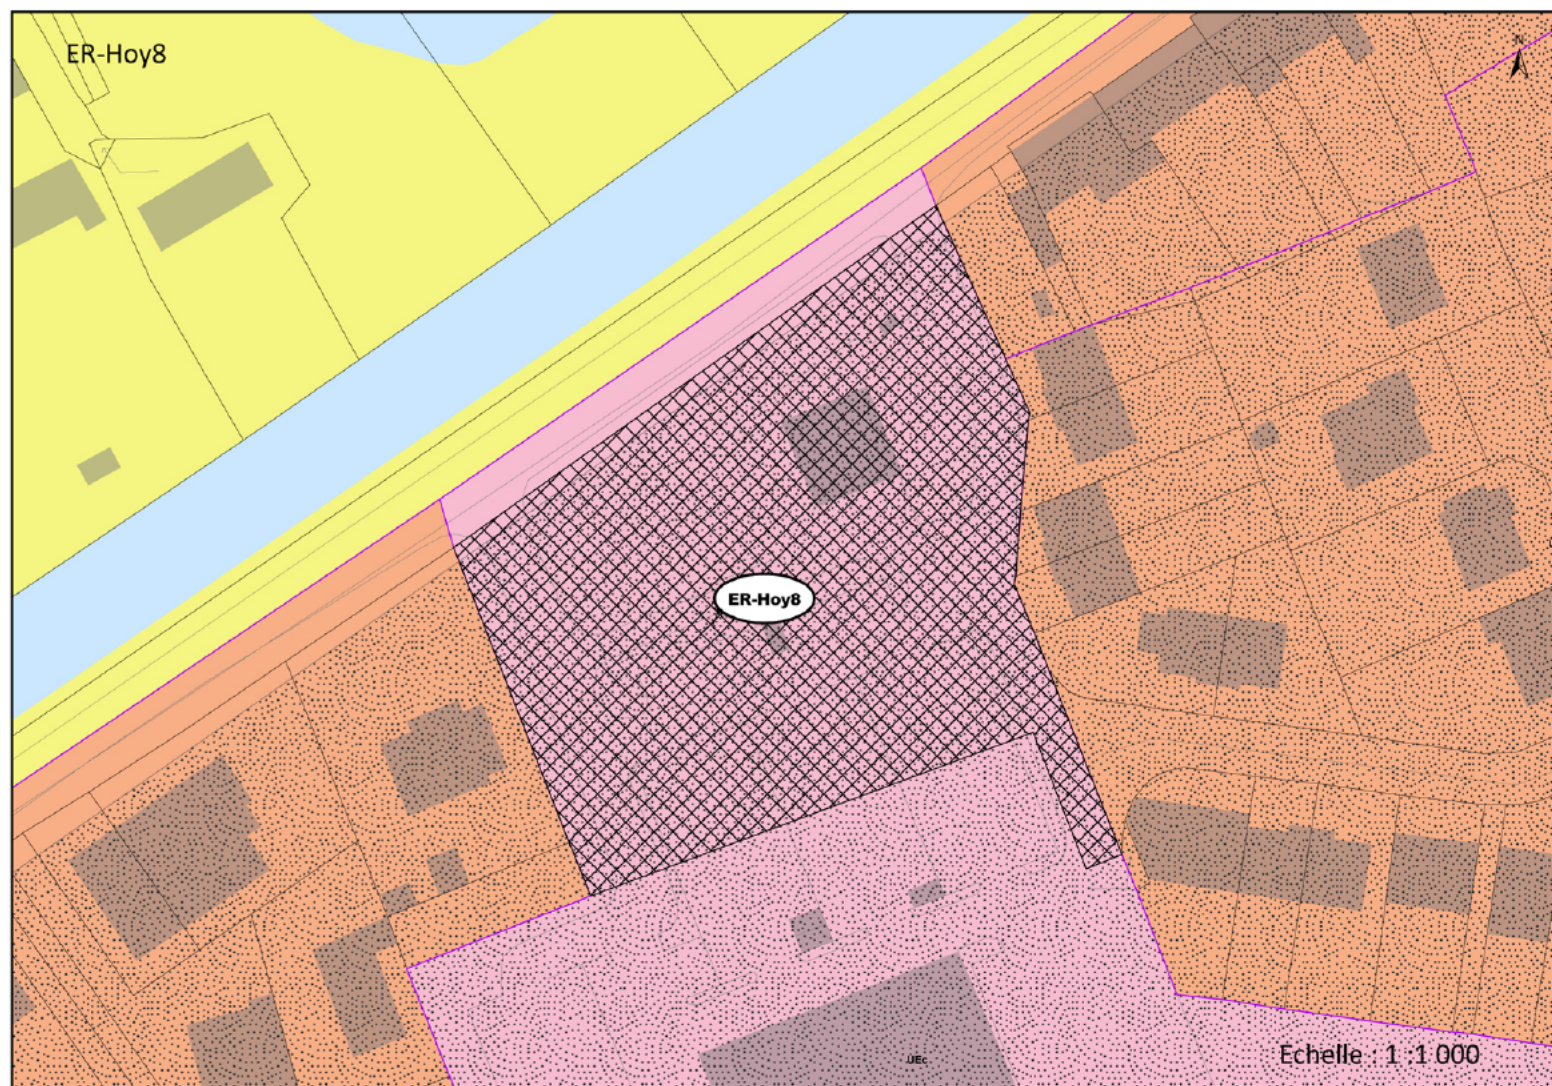


COMMUNE DE KILLEM

Identifiant ER	Destination	Bénéficiaire	Superficie (m²)
ER-Kil1	Cheminement doux	Commune	617
ER-Kil2	Aménagement RD	Département	6 443

ER-Kil1

Echelle : 1 : 1 000

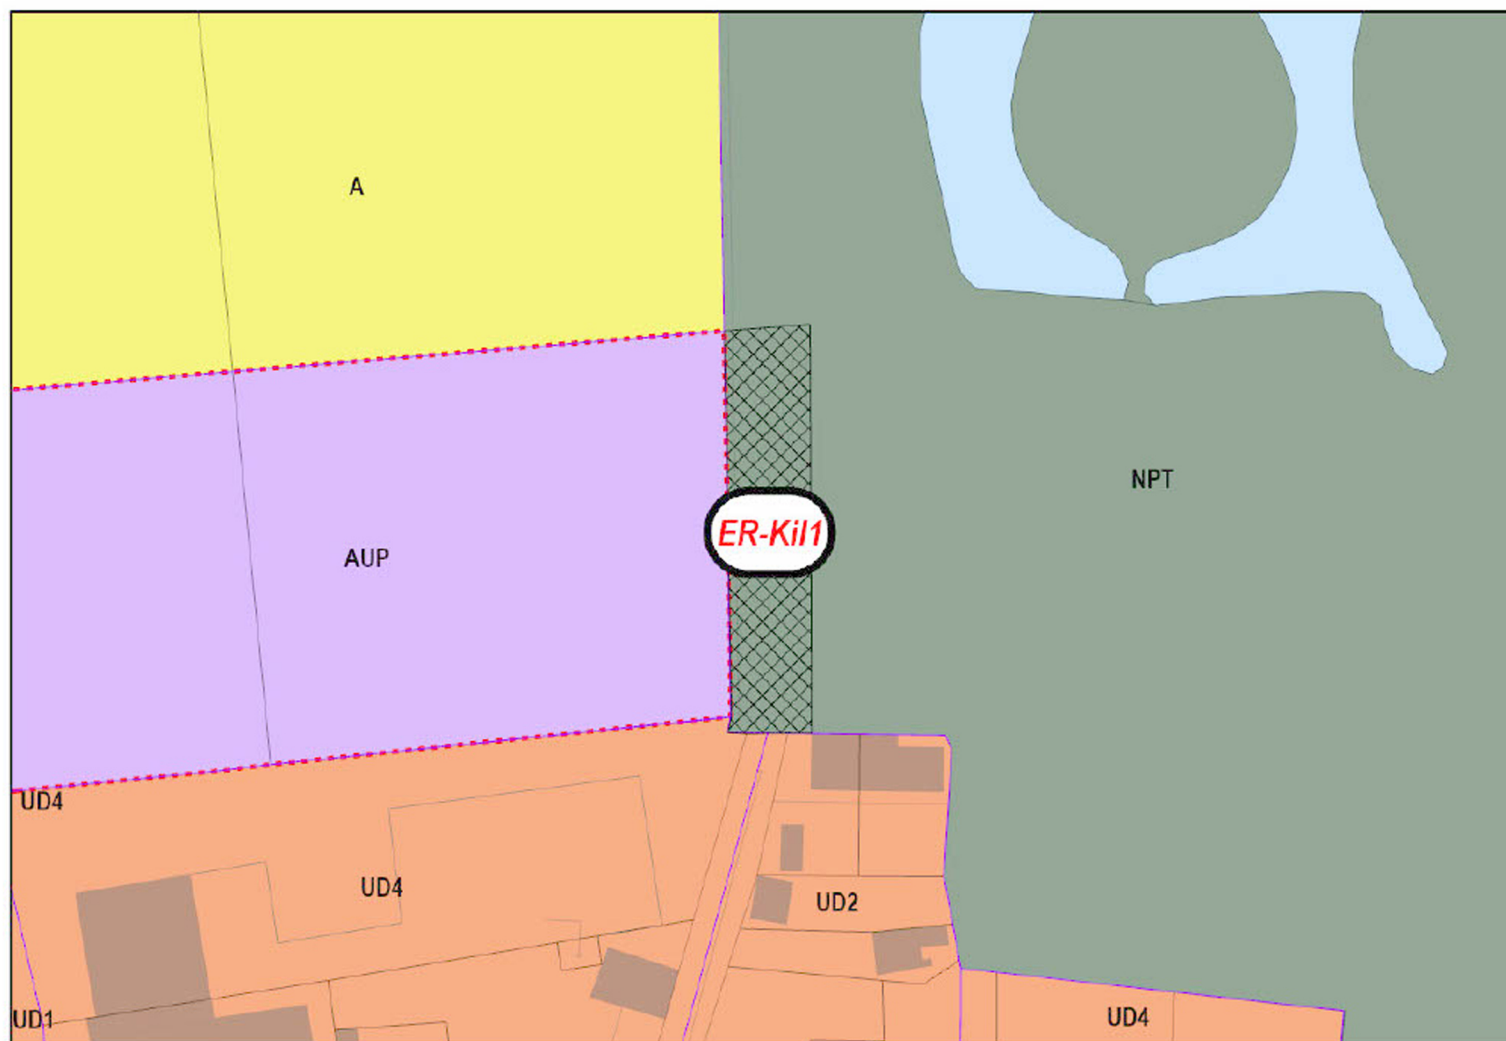




COMMUNE DE LEDERZEELE

Identifiant ER	Destination	Bénéficiaire	Superficie (m ²)
ER-Lede1	Accès futur	Commune	857
ER-Lede2	Voirie	Commune	369
ER-Lede3	Cheminement piétonnier	Commune	64
ER-Lede4	Accès futur	Commune	42

ER-Lede1

Echelle : 1 : 1 000

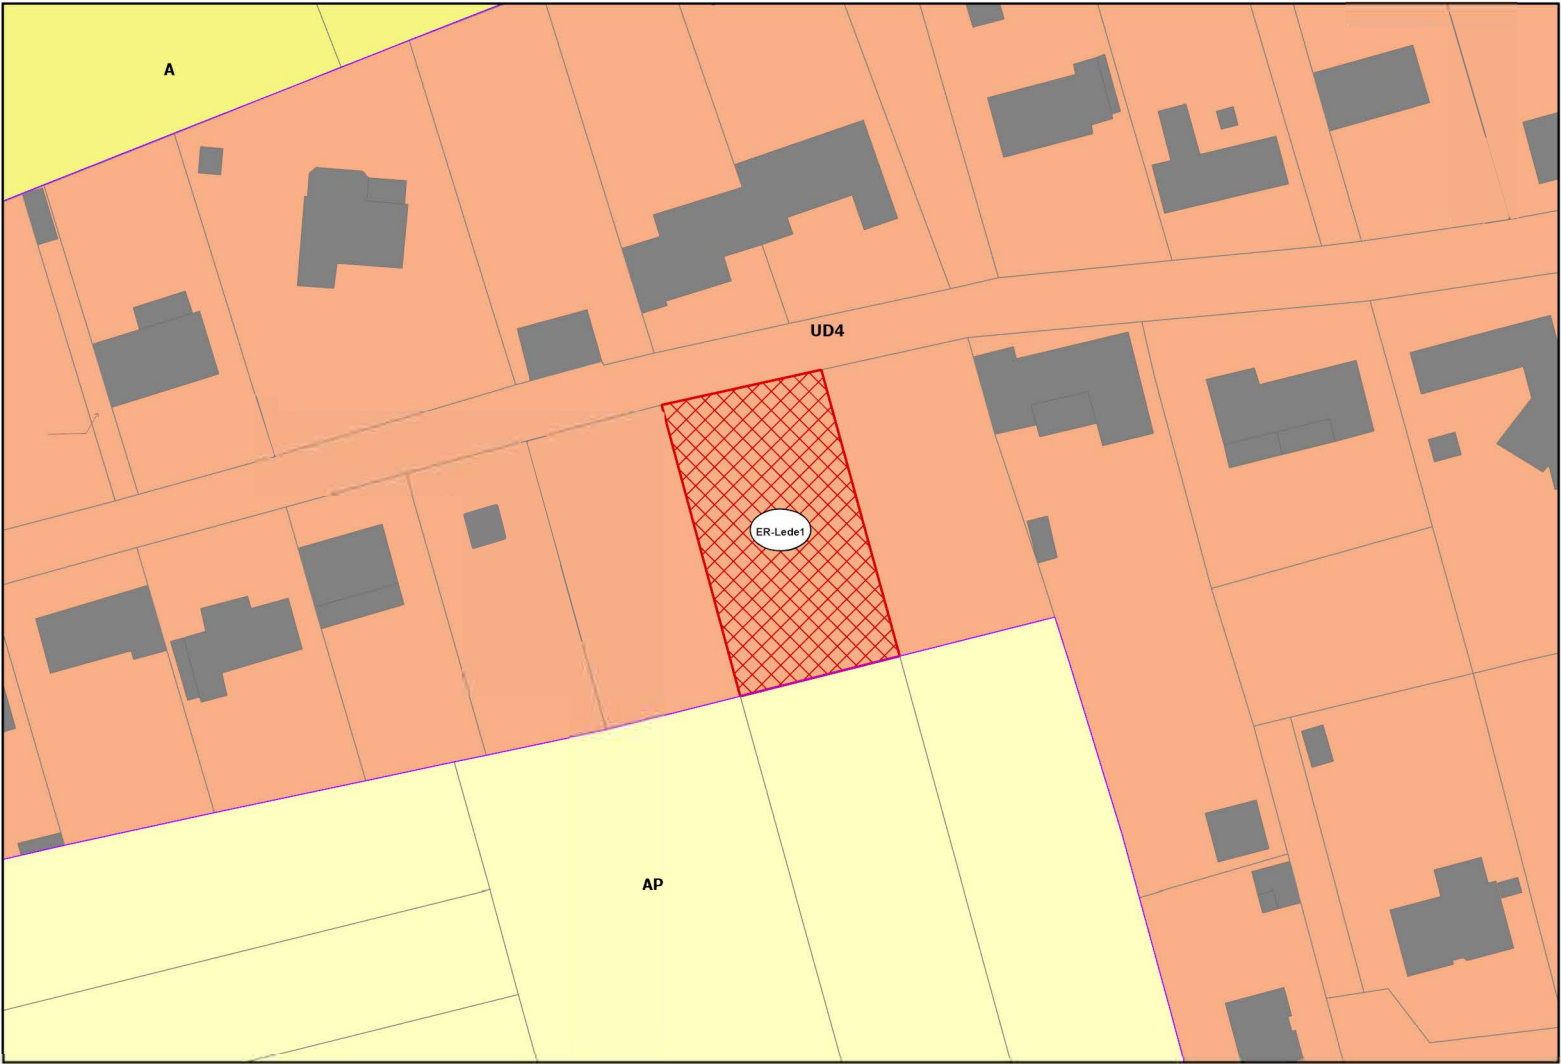


ER-Lede2

Echelle : 1 : 1 000




ER-Lede3

Echelle : 1 : 1 000

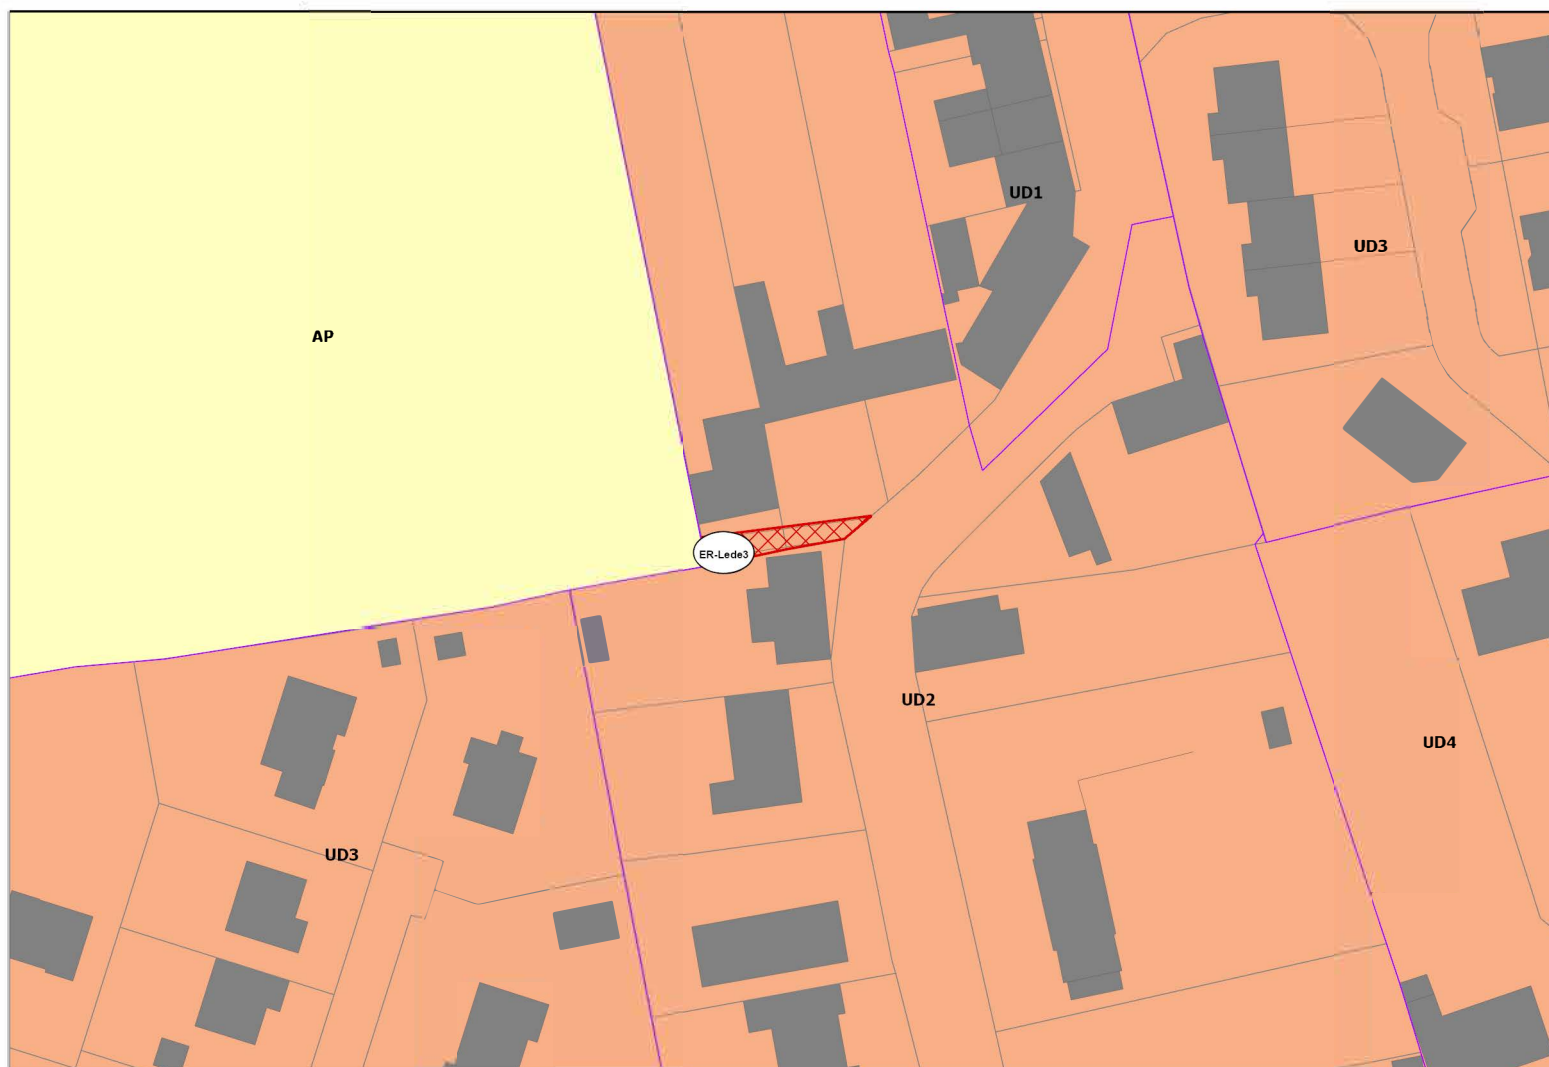

ER-Lede4

Echelle : 1 : 1 000

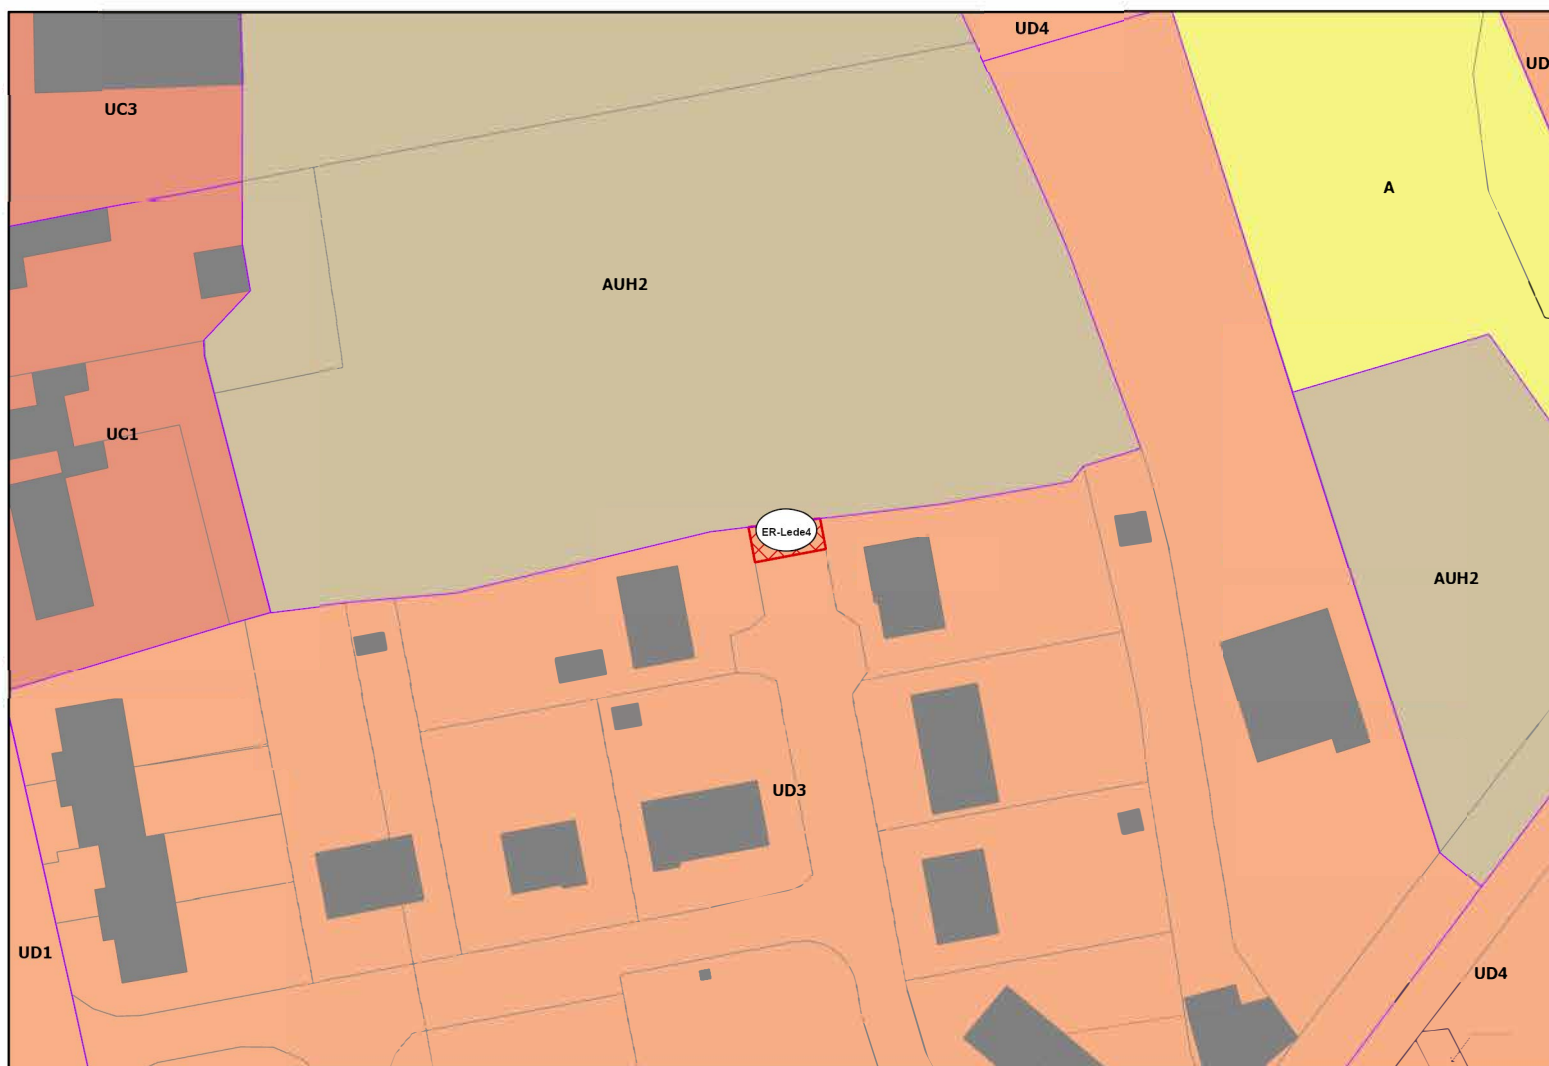


COMMUNE DE LEDRINGHEM

Identifiant ER	Destination	Bénéficiaire	Superficie (m²)
ER-Ledr1	Création d'espace de récréation	Commune	16 343

ER-Ledr1

Echelle : 1 : 1 300

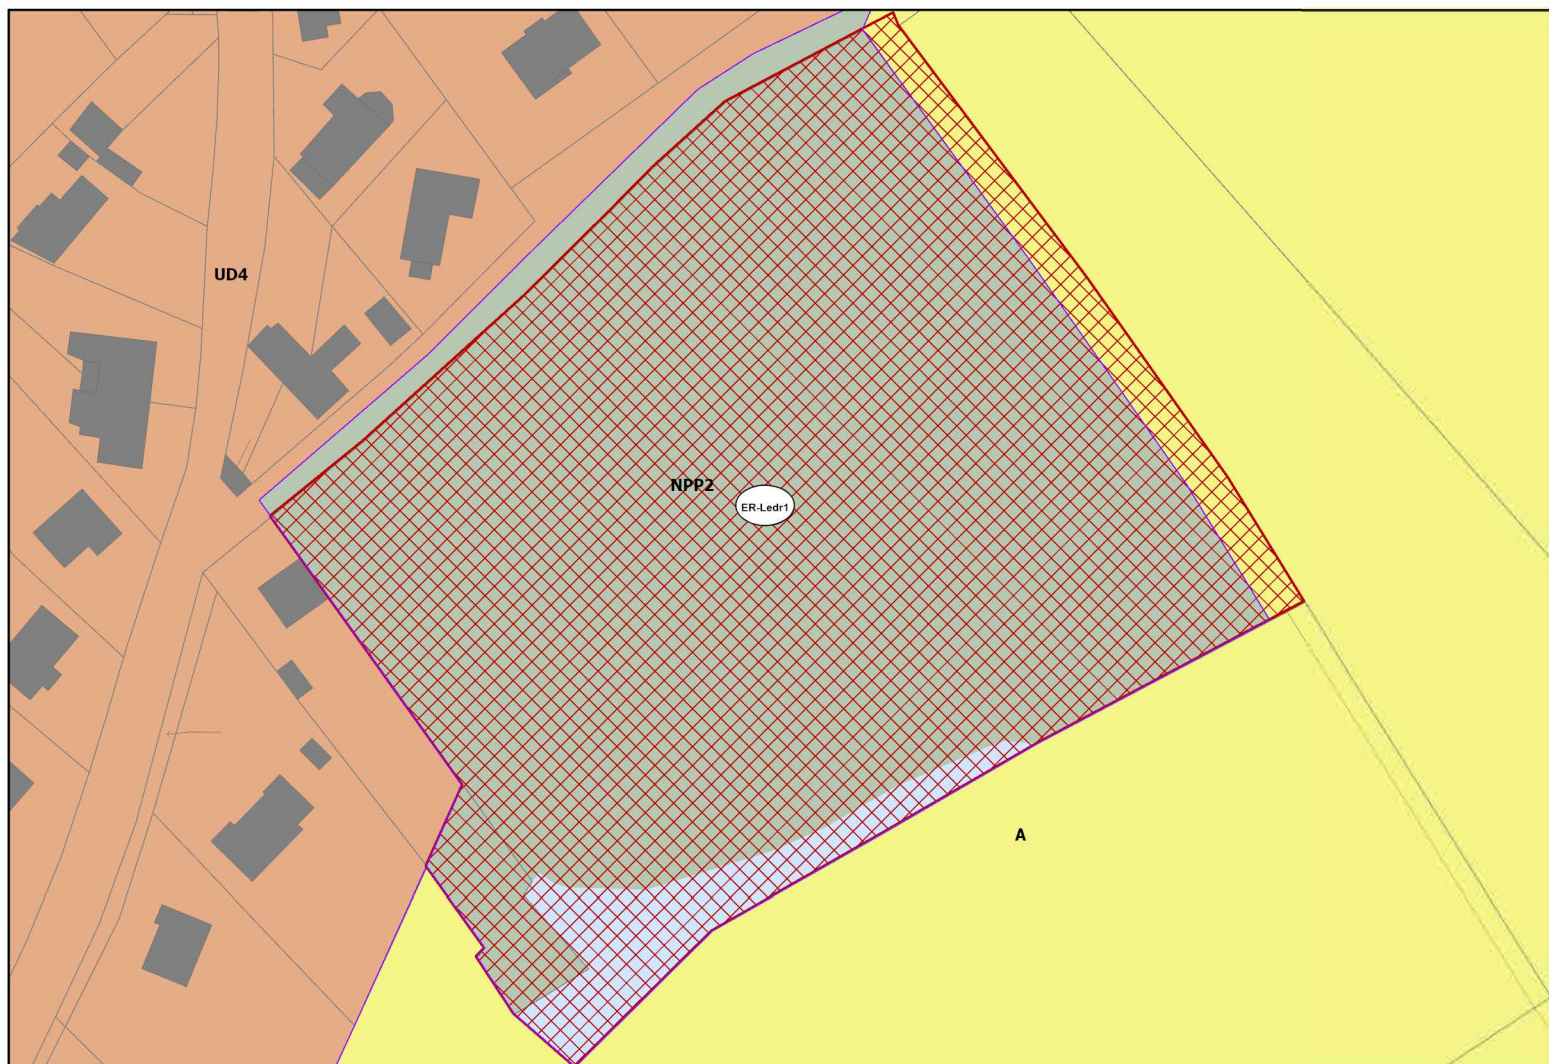

COMMUNE DE LOOBERGHE

Identifiant ER	Destination	Bénéficiaire	Superficie (m ²)
ER-Loo1	Liaison douce	Commune	1 088

ER-Loo1

Echelle : 1 : 2 000




COMMUNE DE MERCKEGHEM

Identifiant ER	Destination	Bénéficiaire	Superficie (m ²)
ER-Mer1	Voirie future	Commune	188
ER-Mer2	Voirie future	Commune	694
ER-Mer3	Voirie future	Commune	784
ER-Mer4	Voirie future	Commune	254
ER-Mer5	Voirie future	Commune	565


ER-Mer1

Echelle : 1 : 1 000

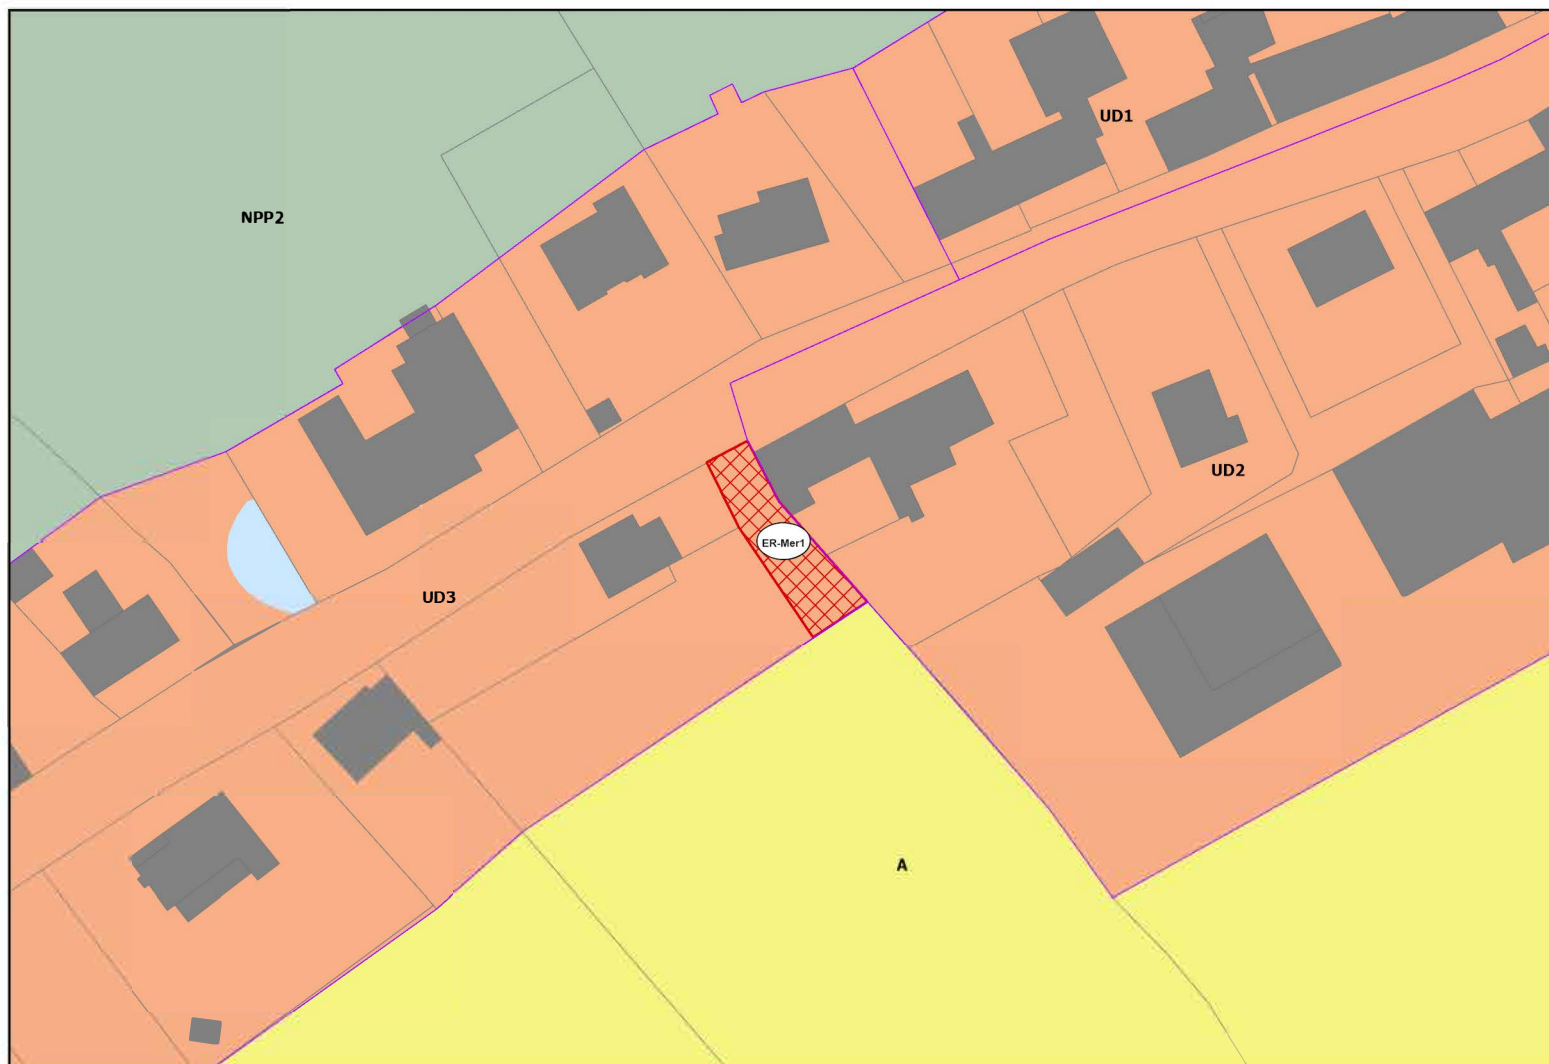


ER-Mer2

Echelle : 1 : 1 000

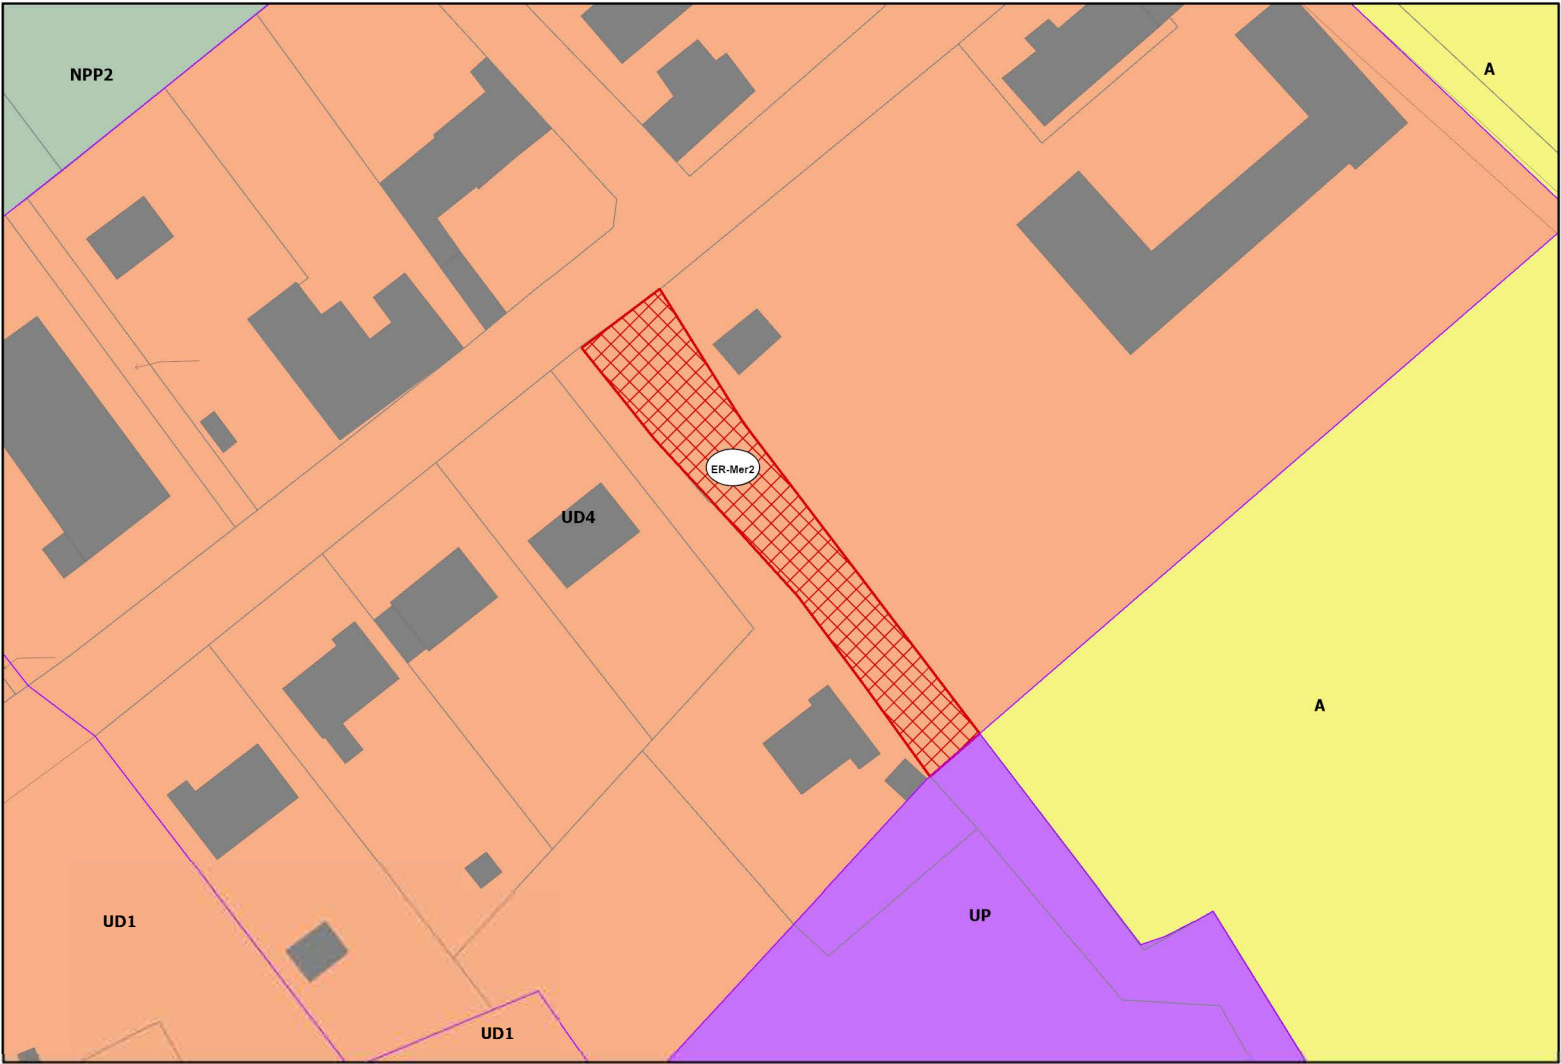


ER-Mer3

Echelle : 1 : 1 000

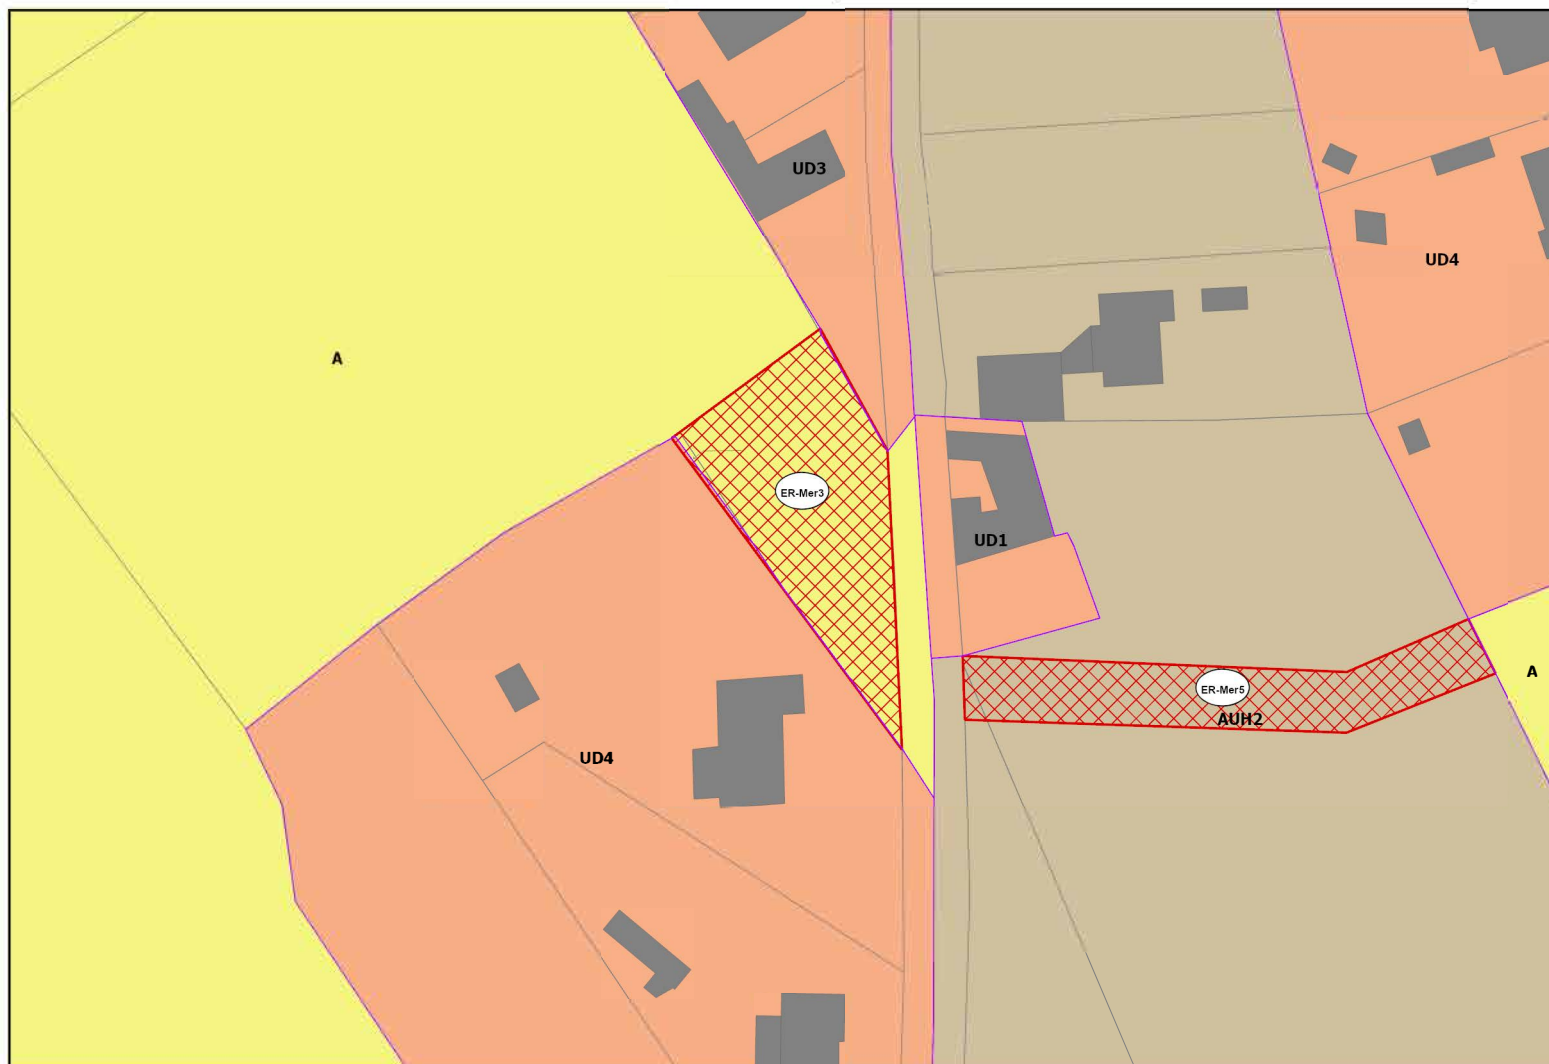

ER-Mer5

Echelle : 1 : 1 000

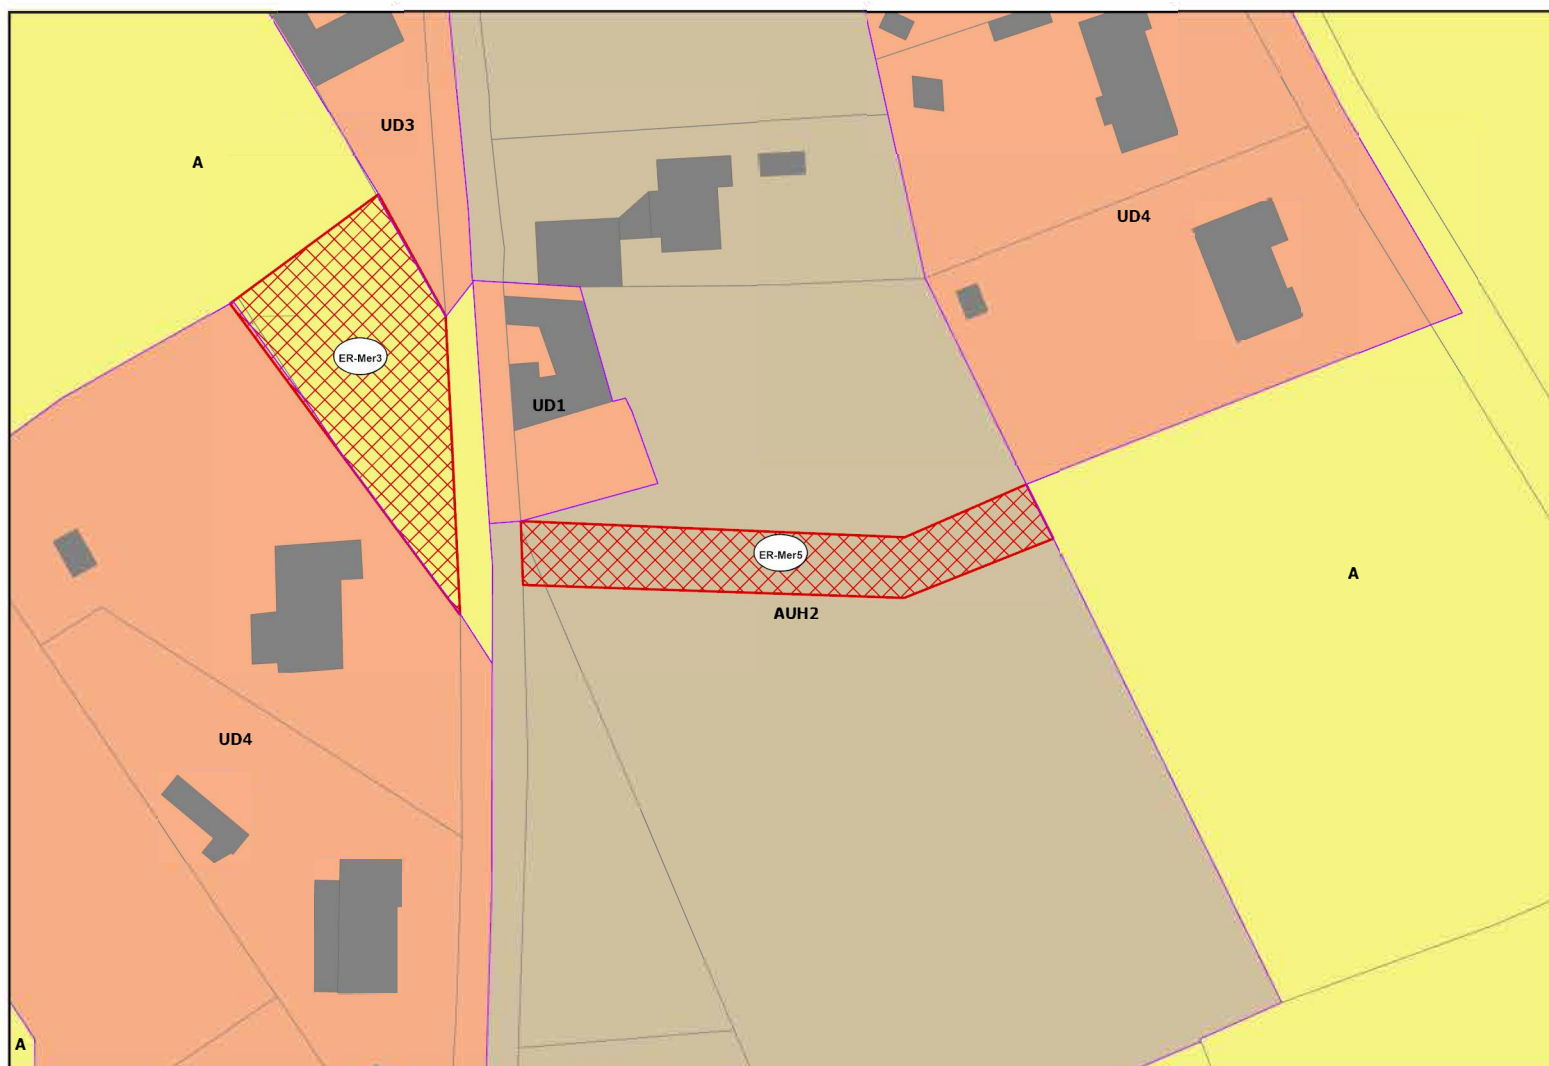


COMMUNE DE NIEURLET

Identifiant ER	Destination	Bénéficiaire	Superficie (m ²)
ER-Nie1	Aménagement de l'embarcadère et accès aux équipements	Commune	1 193
ER-Nie2	Cheminement doux	Commune	827
ER-Nie3	Cheminement doux	Commune	228
ER-Nie4	Cheminement doux	Commune	116
ER-Nie5	Cheminement doux	Commune	153

ER-Nie1


Echelle : 1 : 1 000



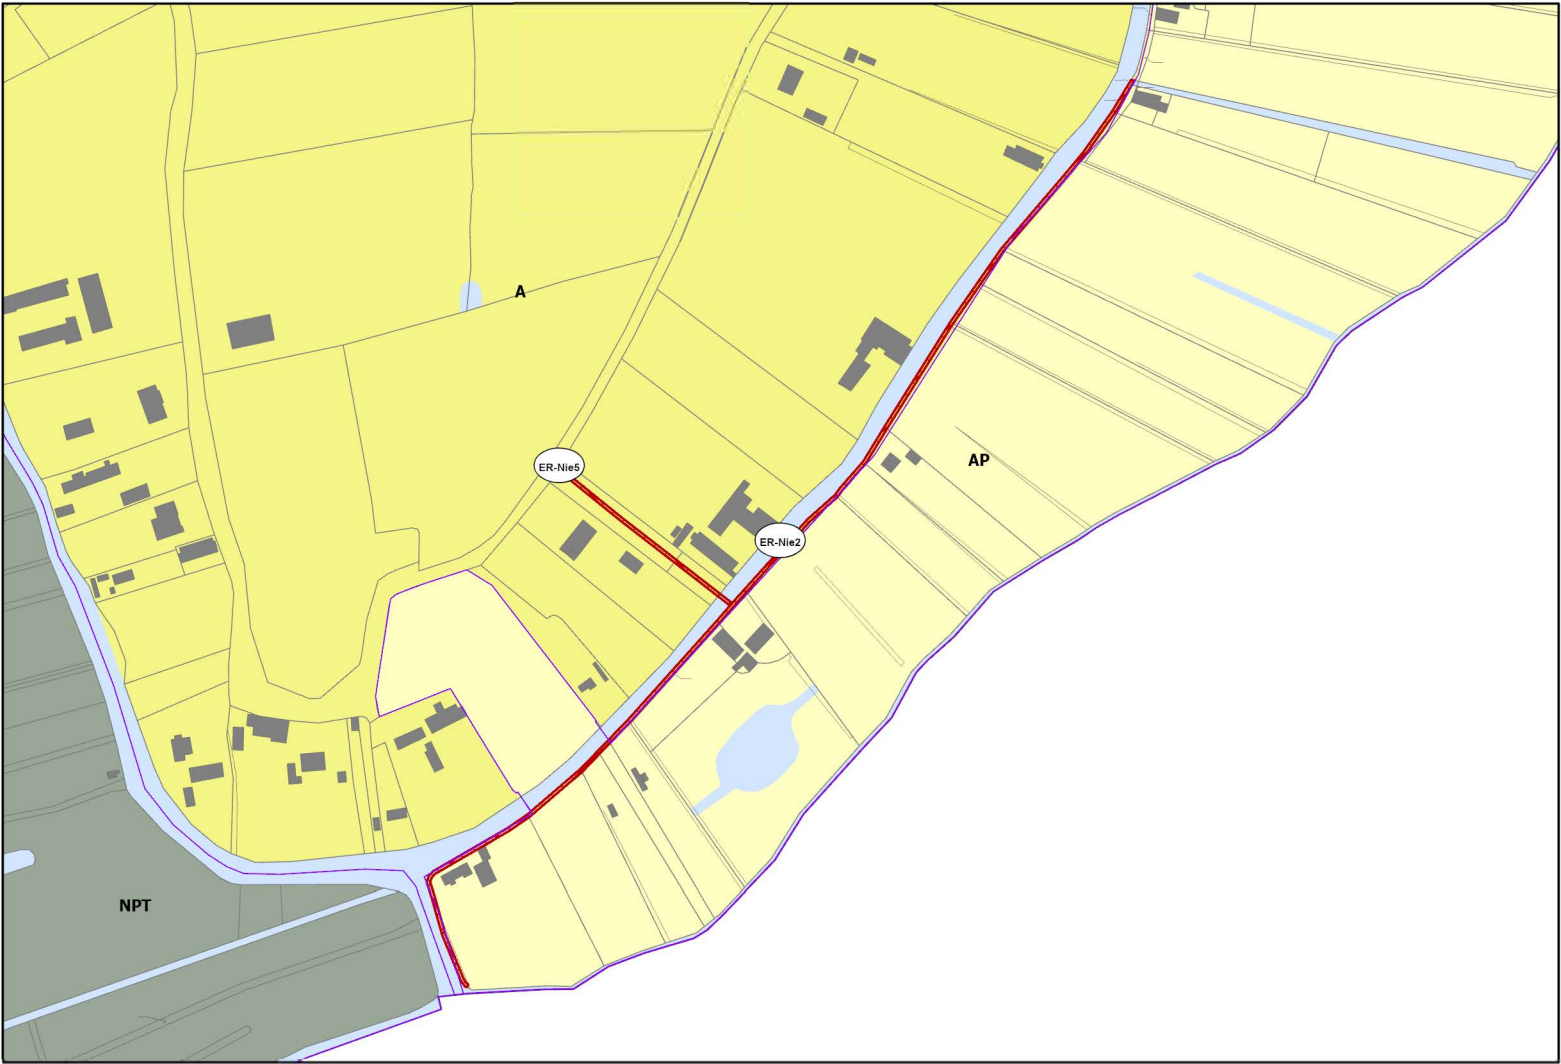


ER-Nie3

Echelle : 1 : 1 000

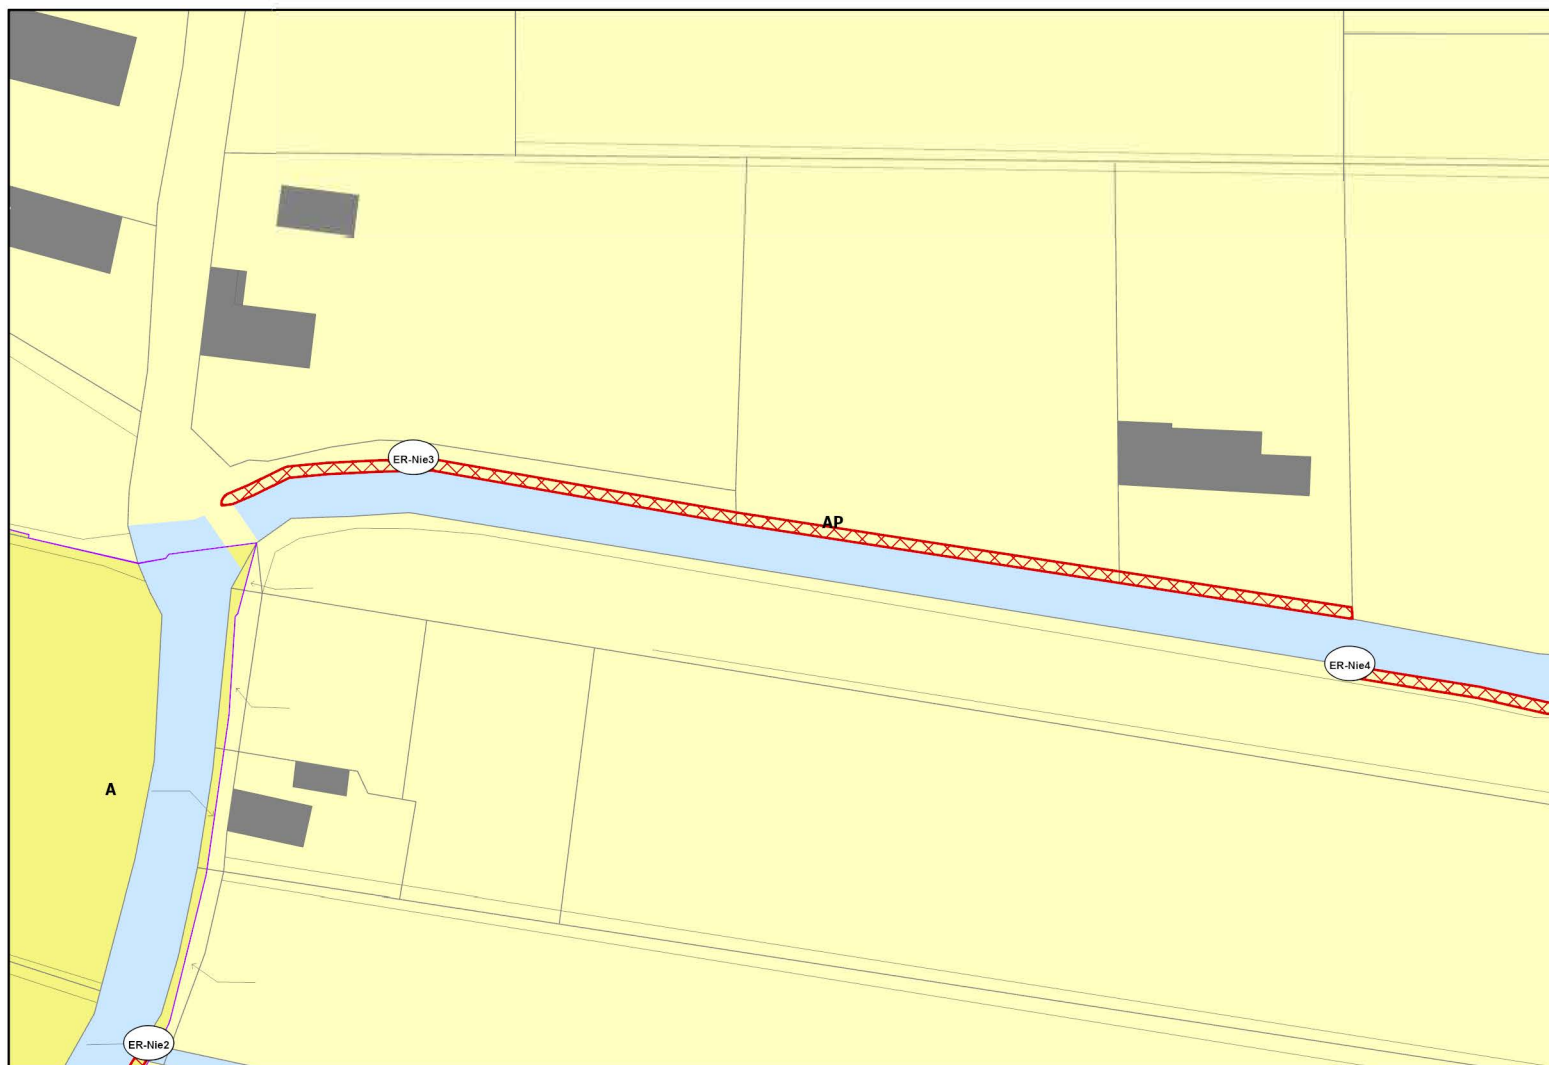


ER-Nie4

Echelle : 1 : 1 000

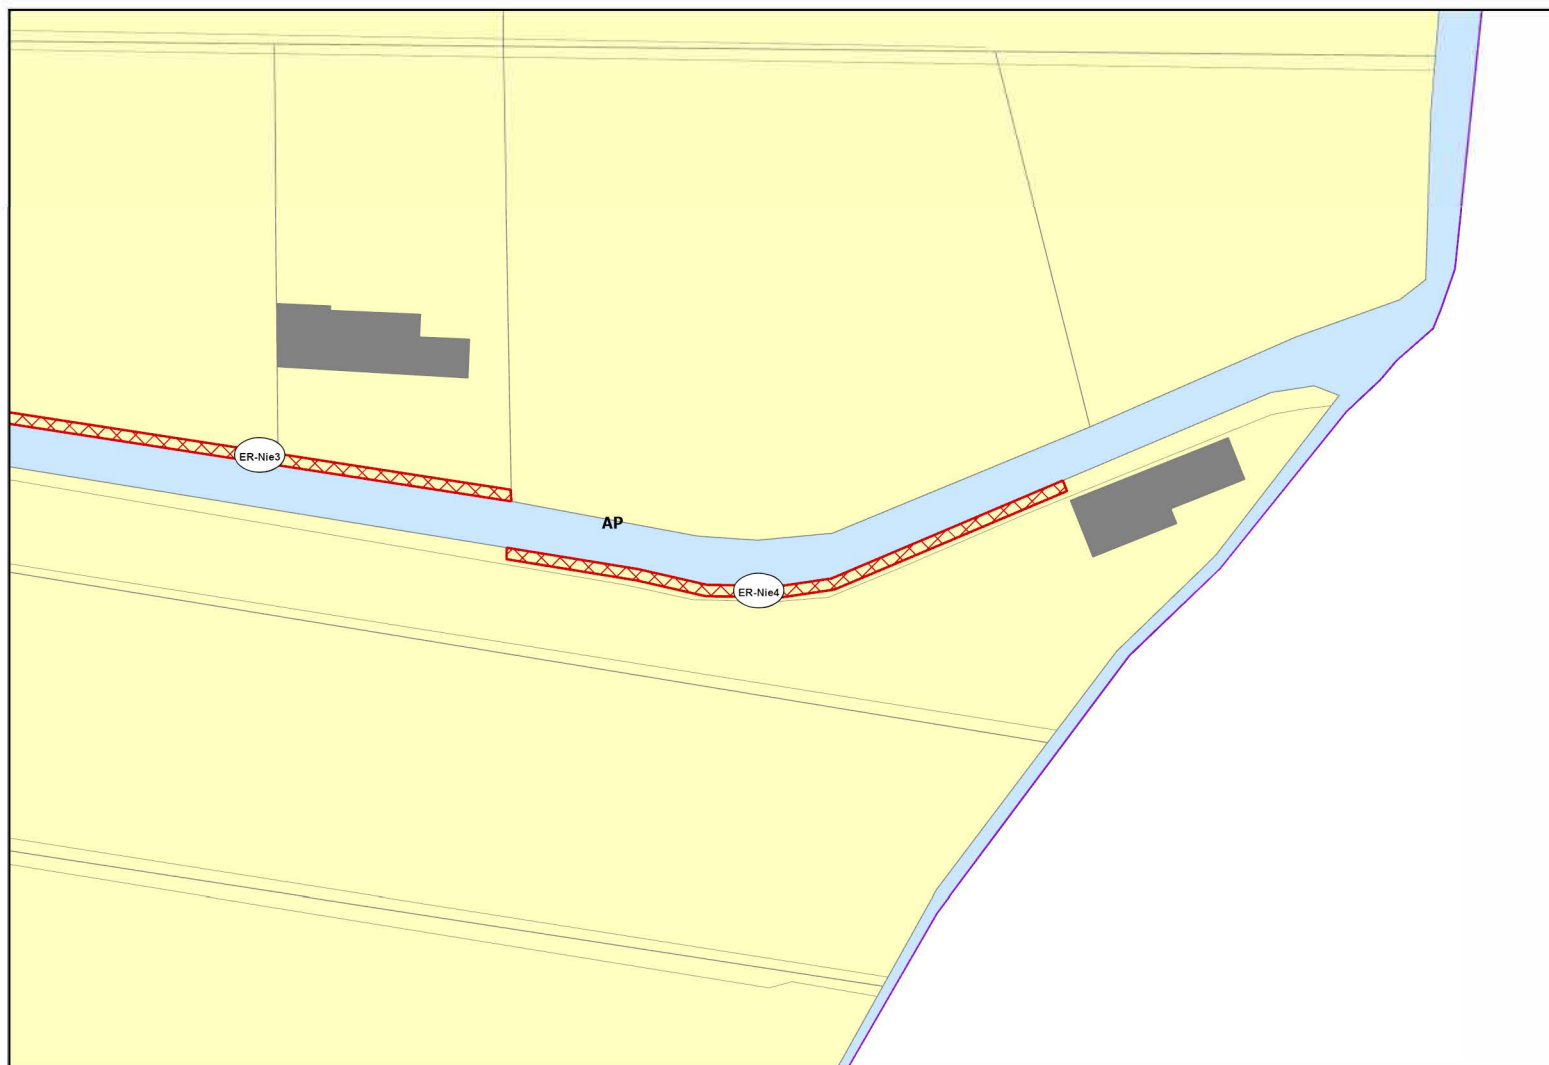

ER-Nie5

Echelle : 1 : 1 000

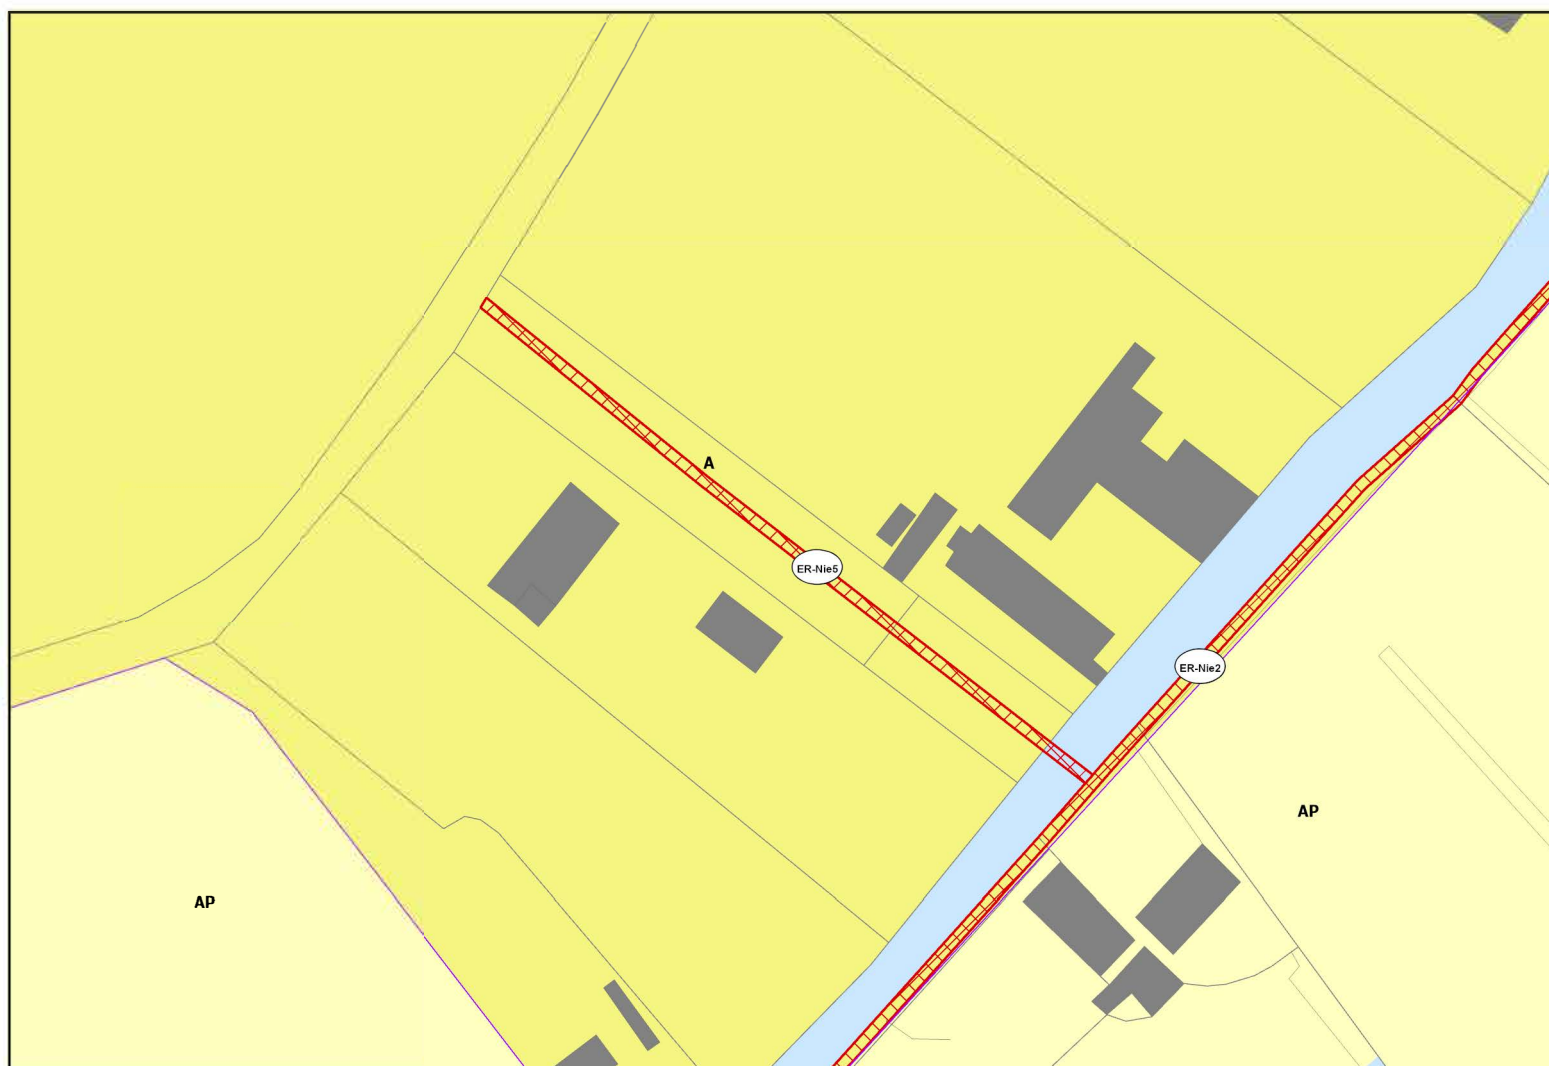


COMMUNE DE OOST-CAPPEL

Identifiant ER	Destination	Bénéficiaire	Superficie (m²)
ER-Oos1	Voirie future	Commune	442

ER-Oos1

Echelle : 1 : 1 000

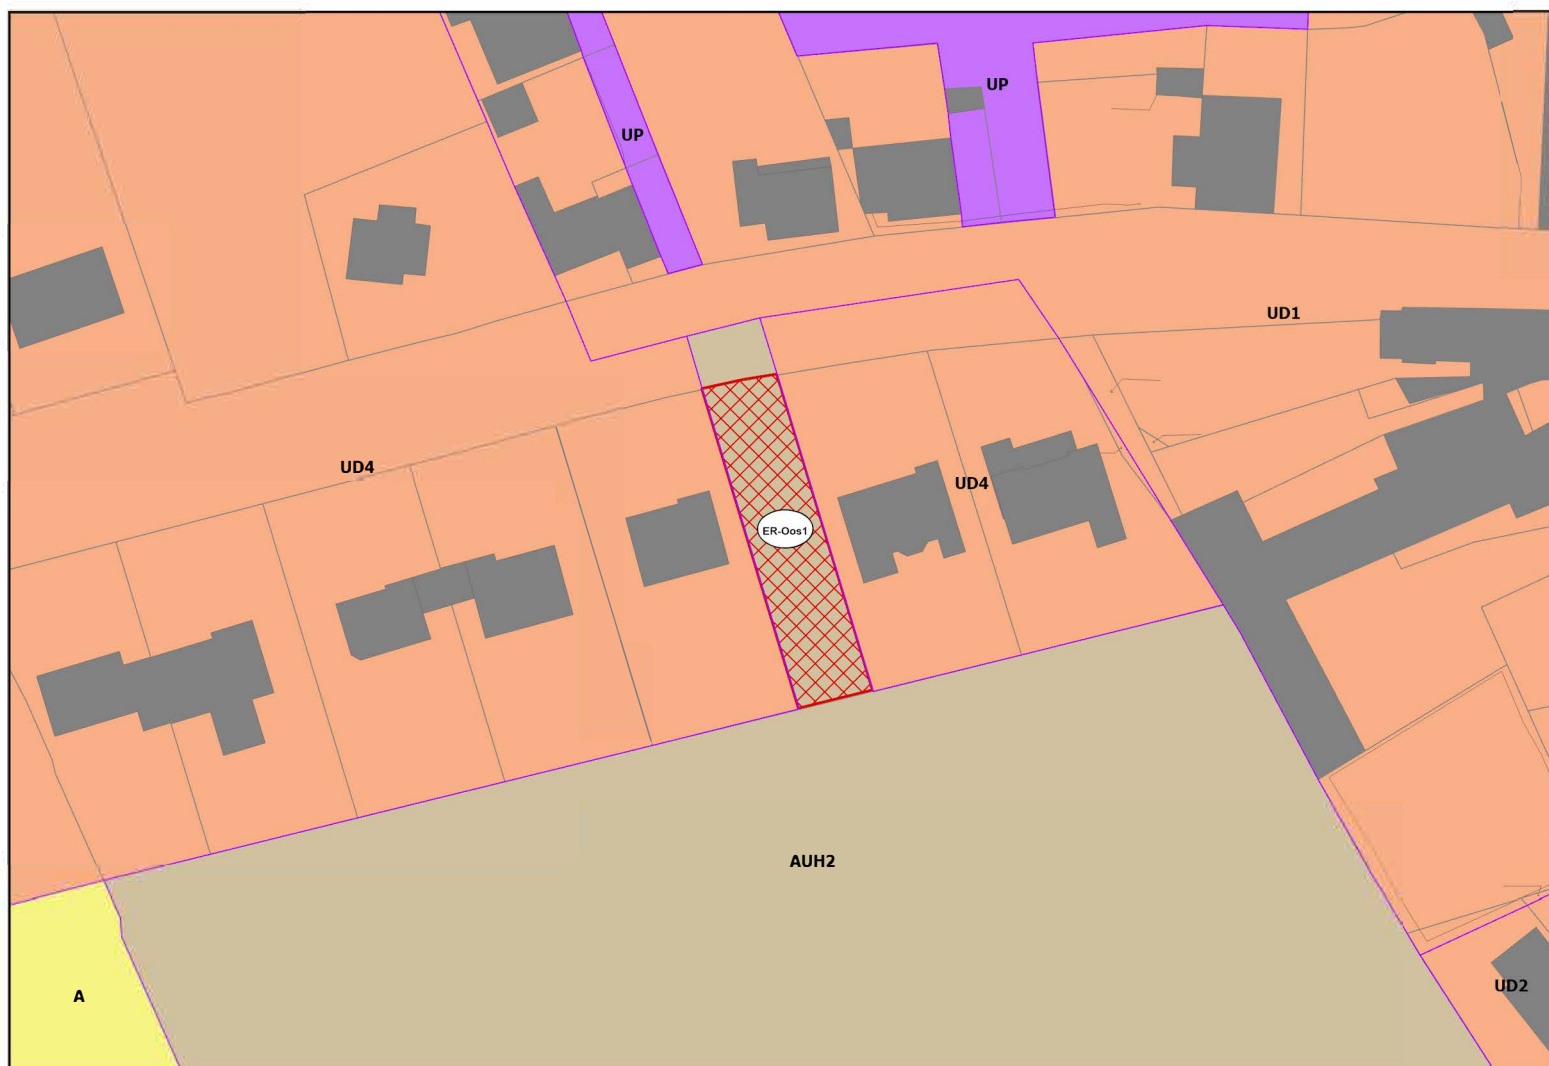


COMMUNE DE PITGAM

Identifiant ER	Destination	Bénéficiaire	Superficie (m²)
ER-Pit1	Cimetière et parking paysager	Commune	6 219
ER-Pit2	Liaison douce	Commune	920
ER-Pit3	Aménagement touristique	Commune	8 702
ER-Pit4	Liaison douce	Commune	1 734


ER-Pit1

Echelle : 1 : 1 000

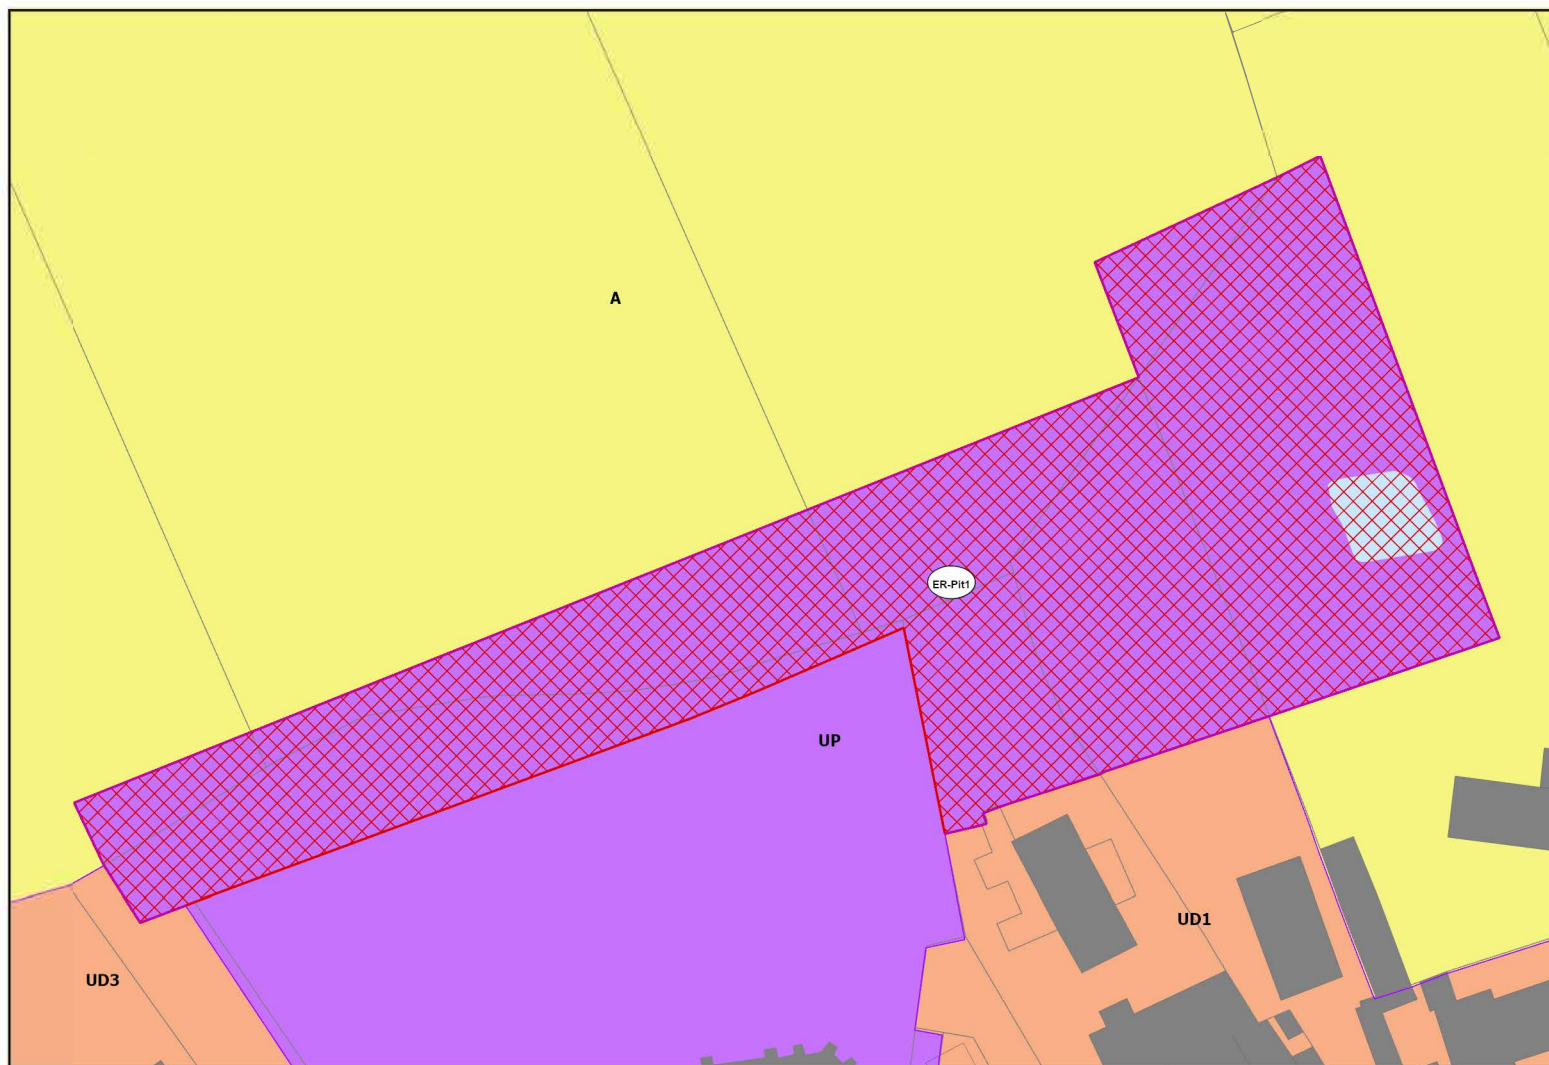


ER-Pit2

Echelle : 1 : 1 500

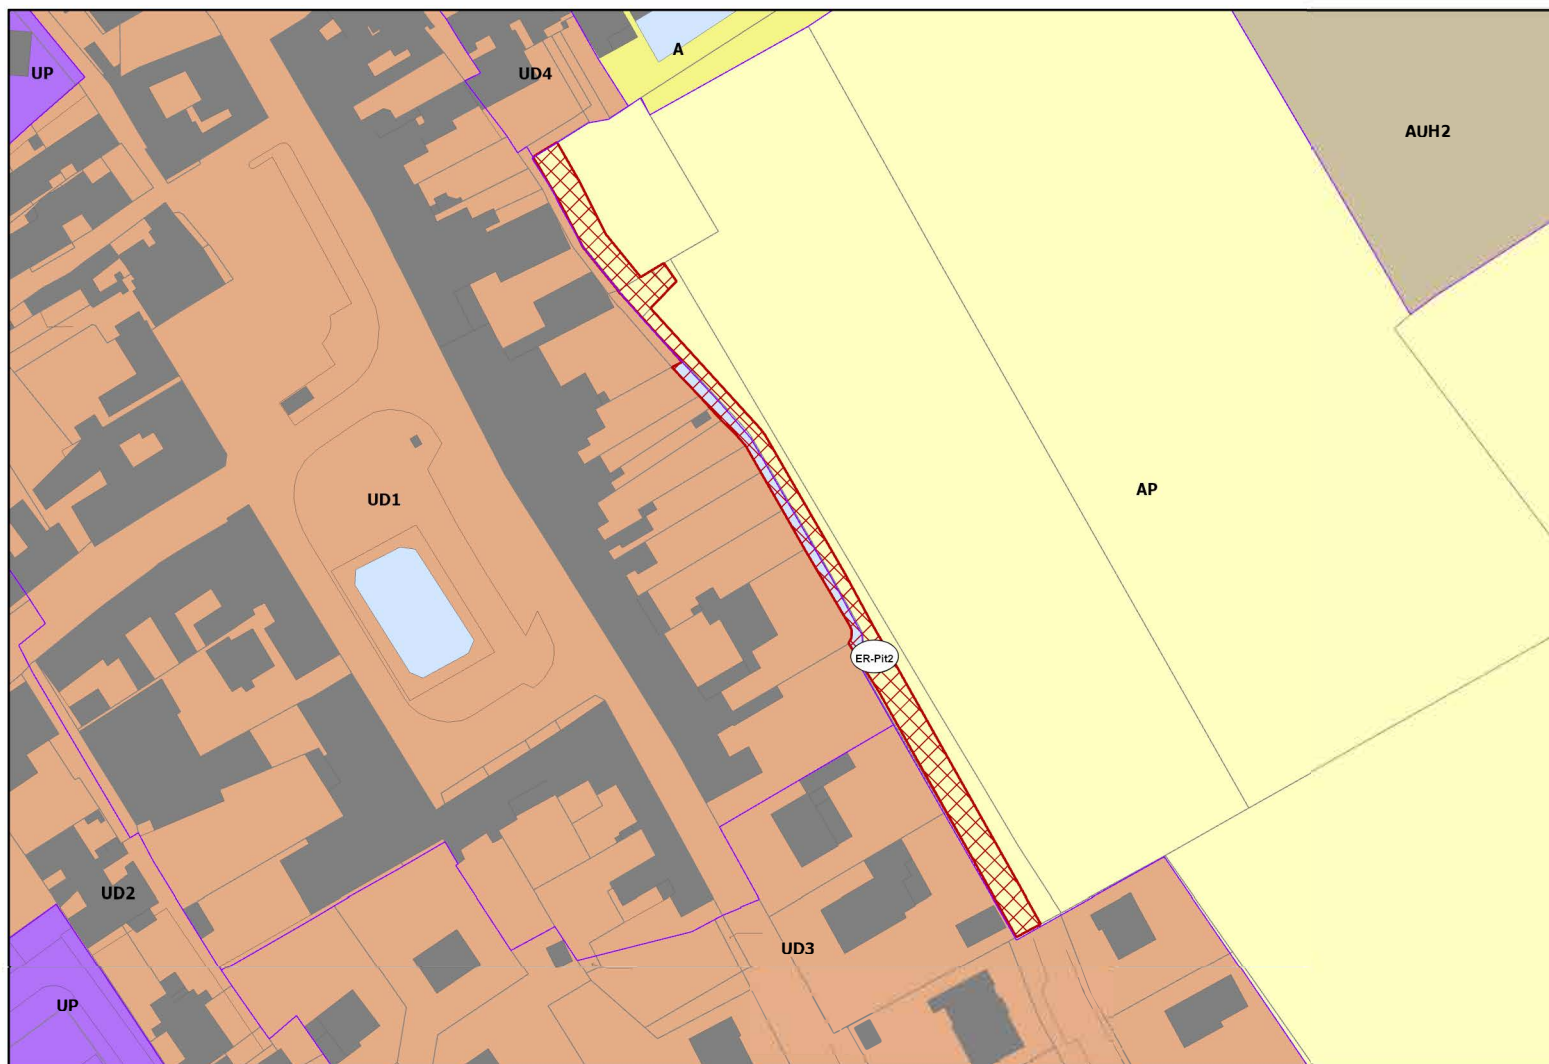


ER-Pit3

Echelle : 1 : 1 000

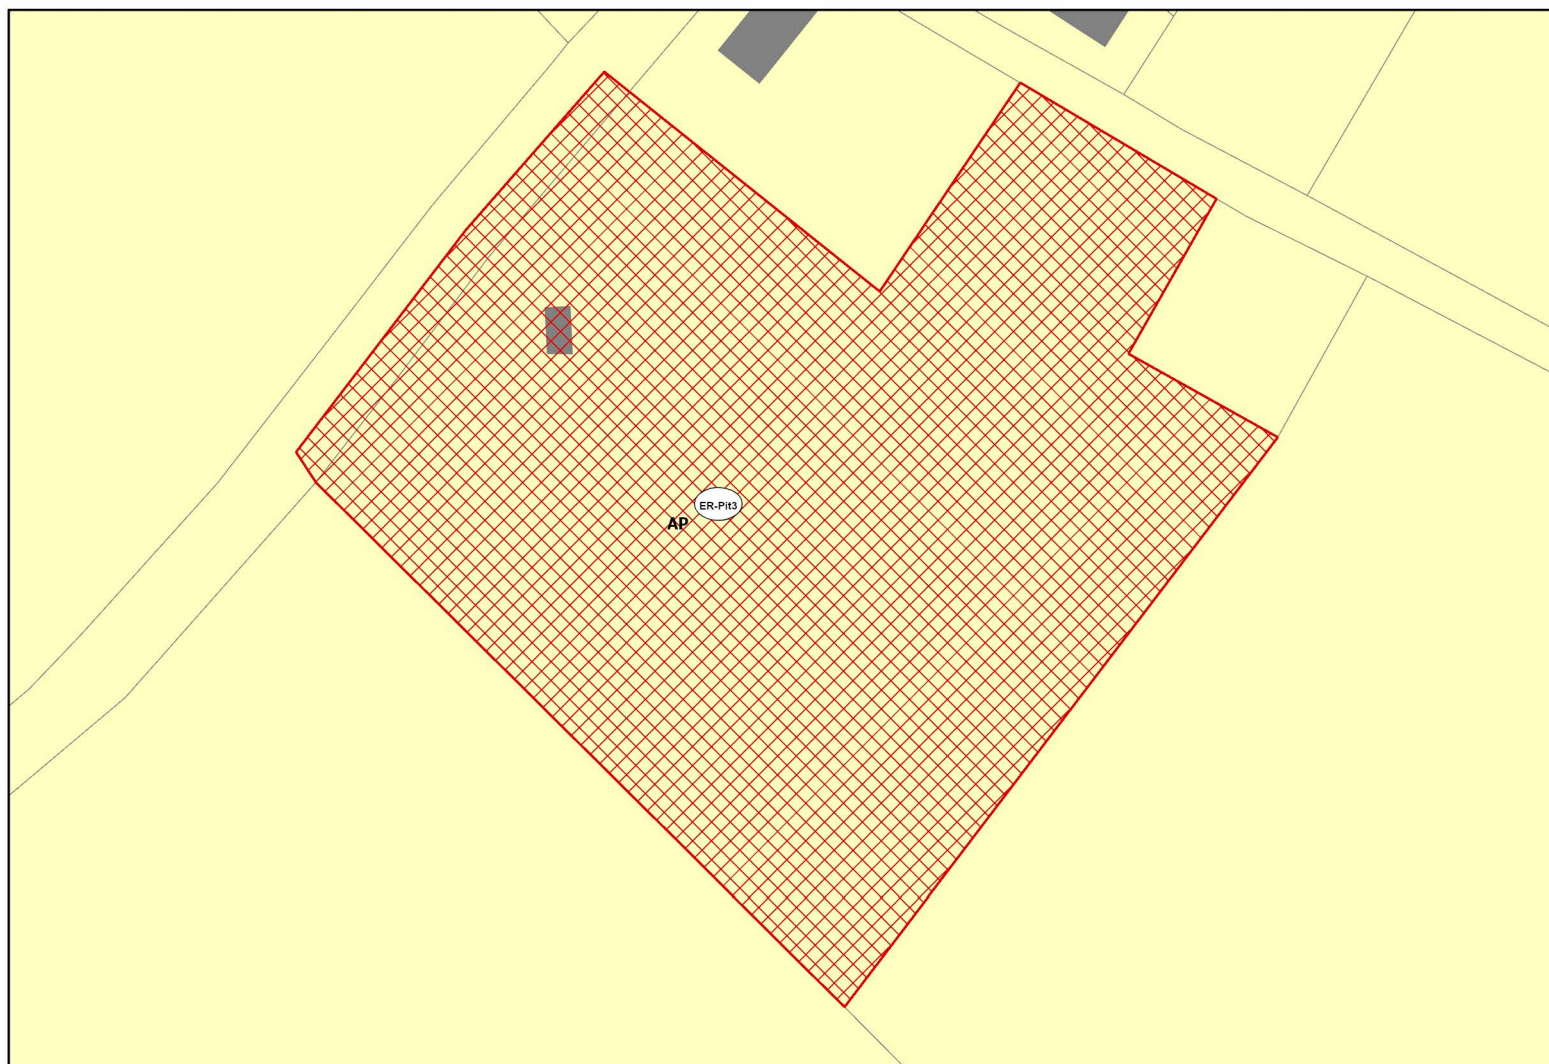

ER-Pit4

Echelle : 1 : 1 000

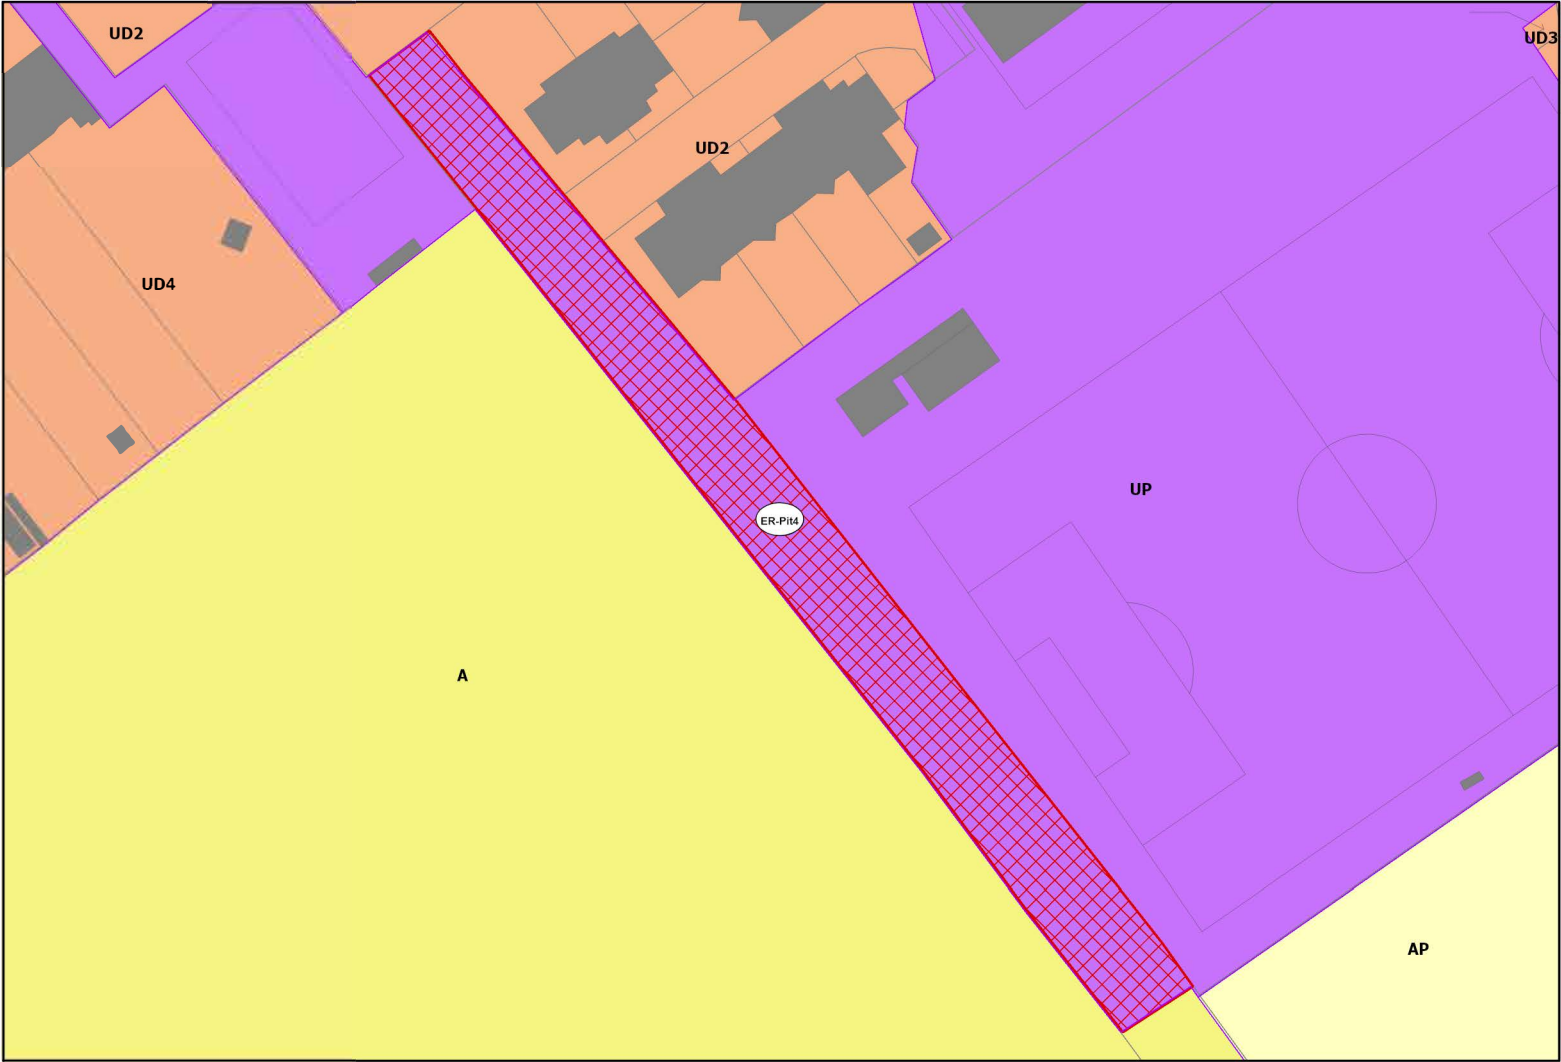


COMMUNE DE QUAËDYPRE

Identifiant ER	Destination	Bénéficiaire	Superficie (m²)
ER-Qua1	Voie future	Commune	1 572
ER-Qua2	Parking	Commune	1 414

ER-Qua1

Echelle : 1 : 1 500

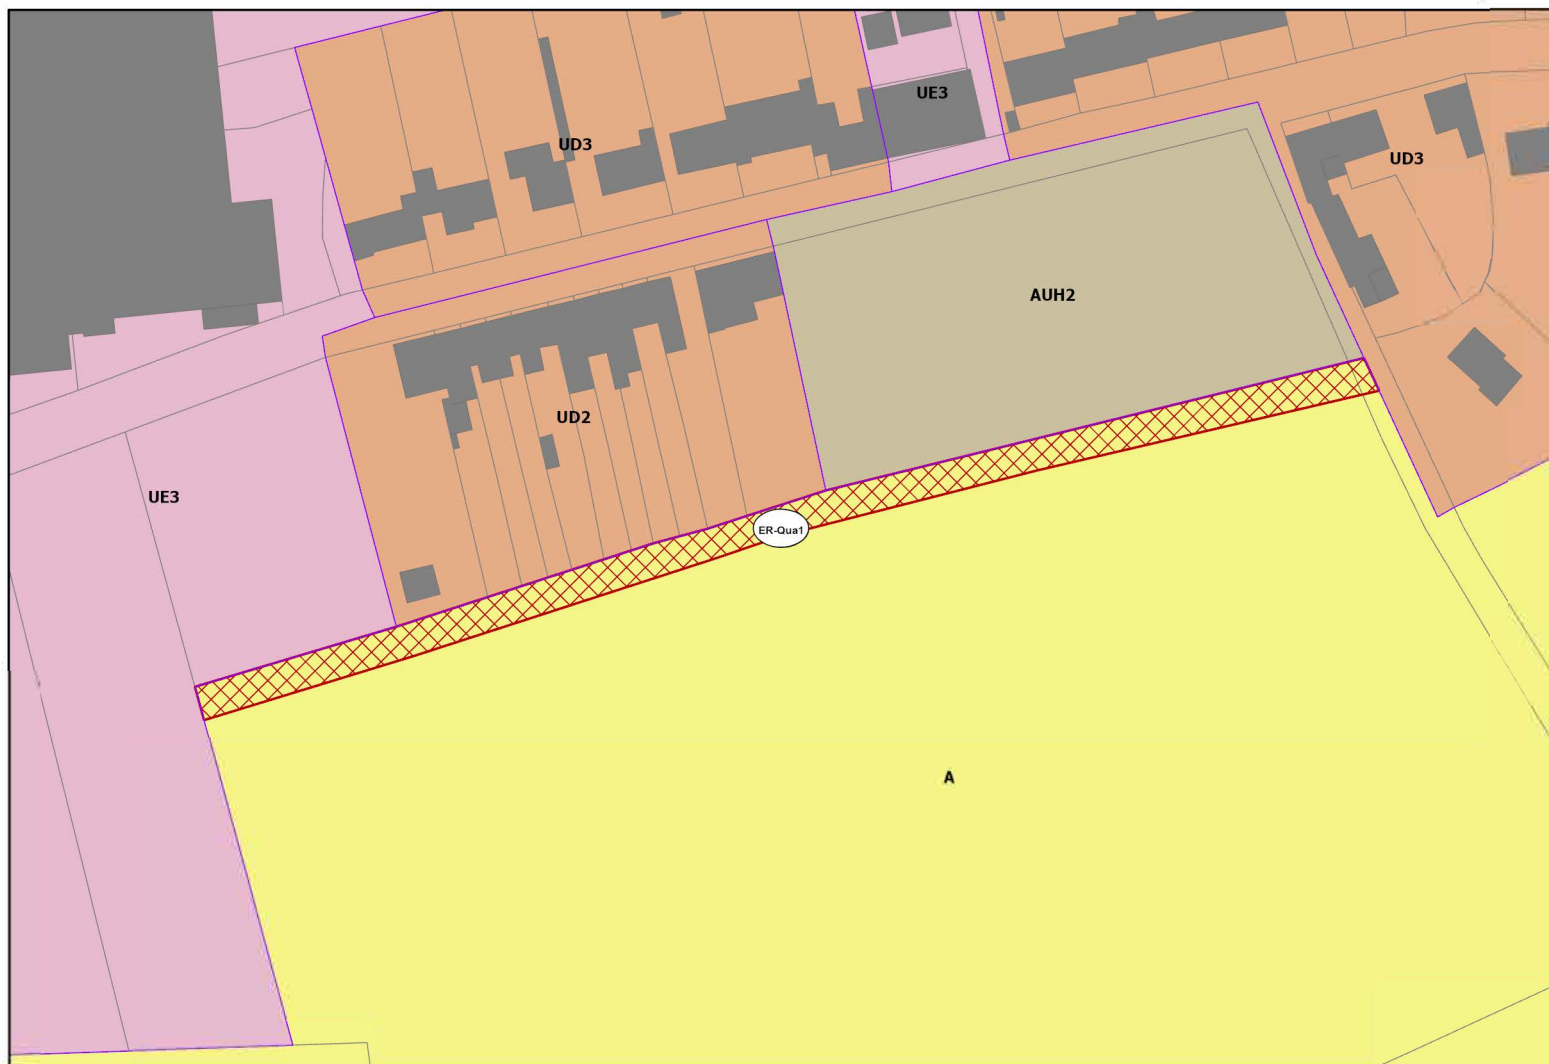

ER-Qua2

Echelle : 1 : 1 000




COMMUNE DE REXPOËDE

Identifiant ER	Destination	Bénéficiaire	Superficie (m²)
ER-Rex1	Cheminement piéton	Commune	385
ER-Rex2	Accès Parc	Commune	408
ER-Rex3	Accès Parc	Commune	603
ER-Rex4	Extension cimetière	Commune	3 767


ER-Rex1

Echelle : 1 : 1 000

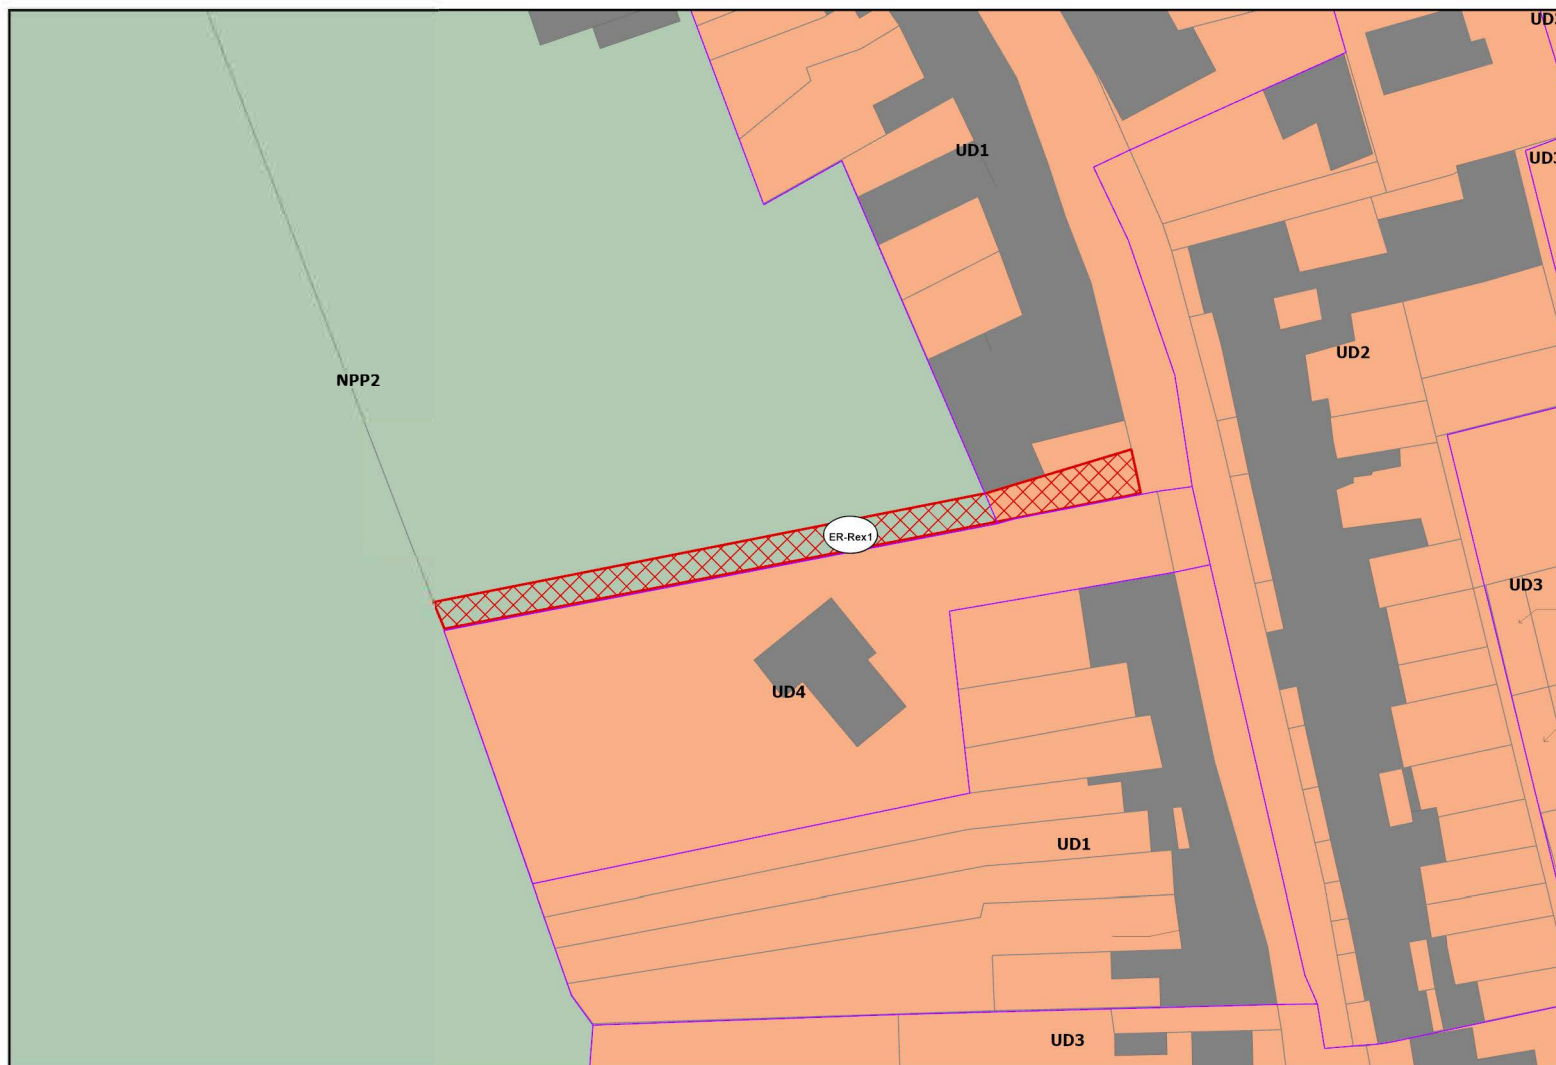


ER-Rex2

Echelle : 1 : 1 000

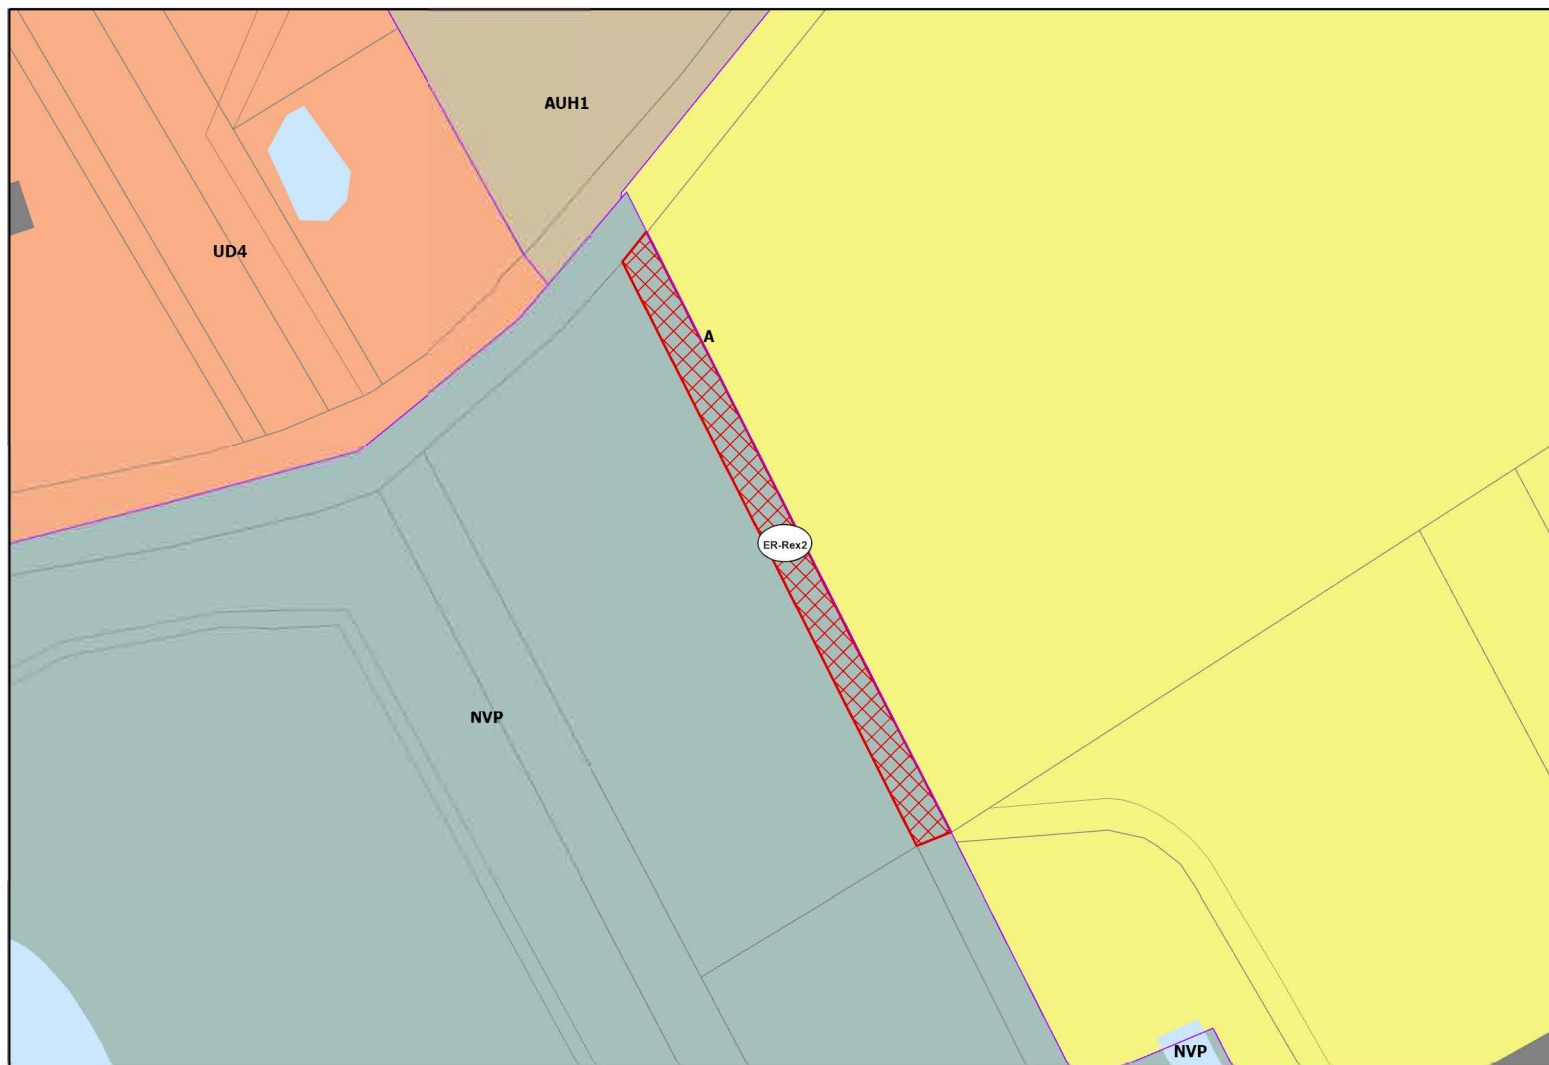


ER-Rex3

Echelle : 1 : 1 000

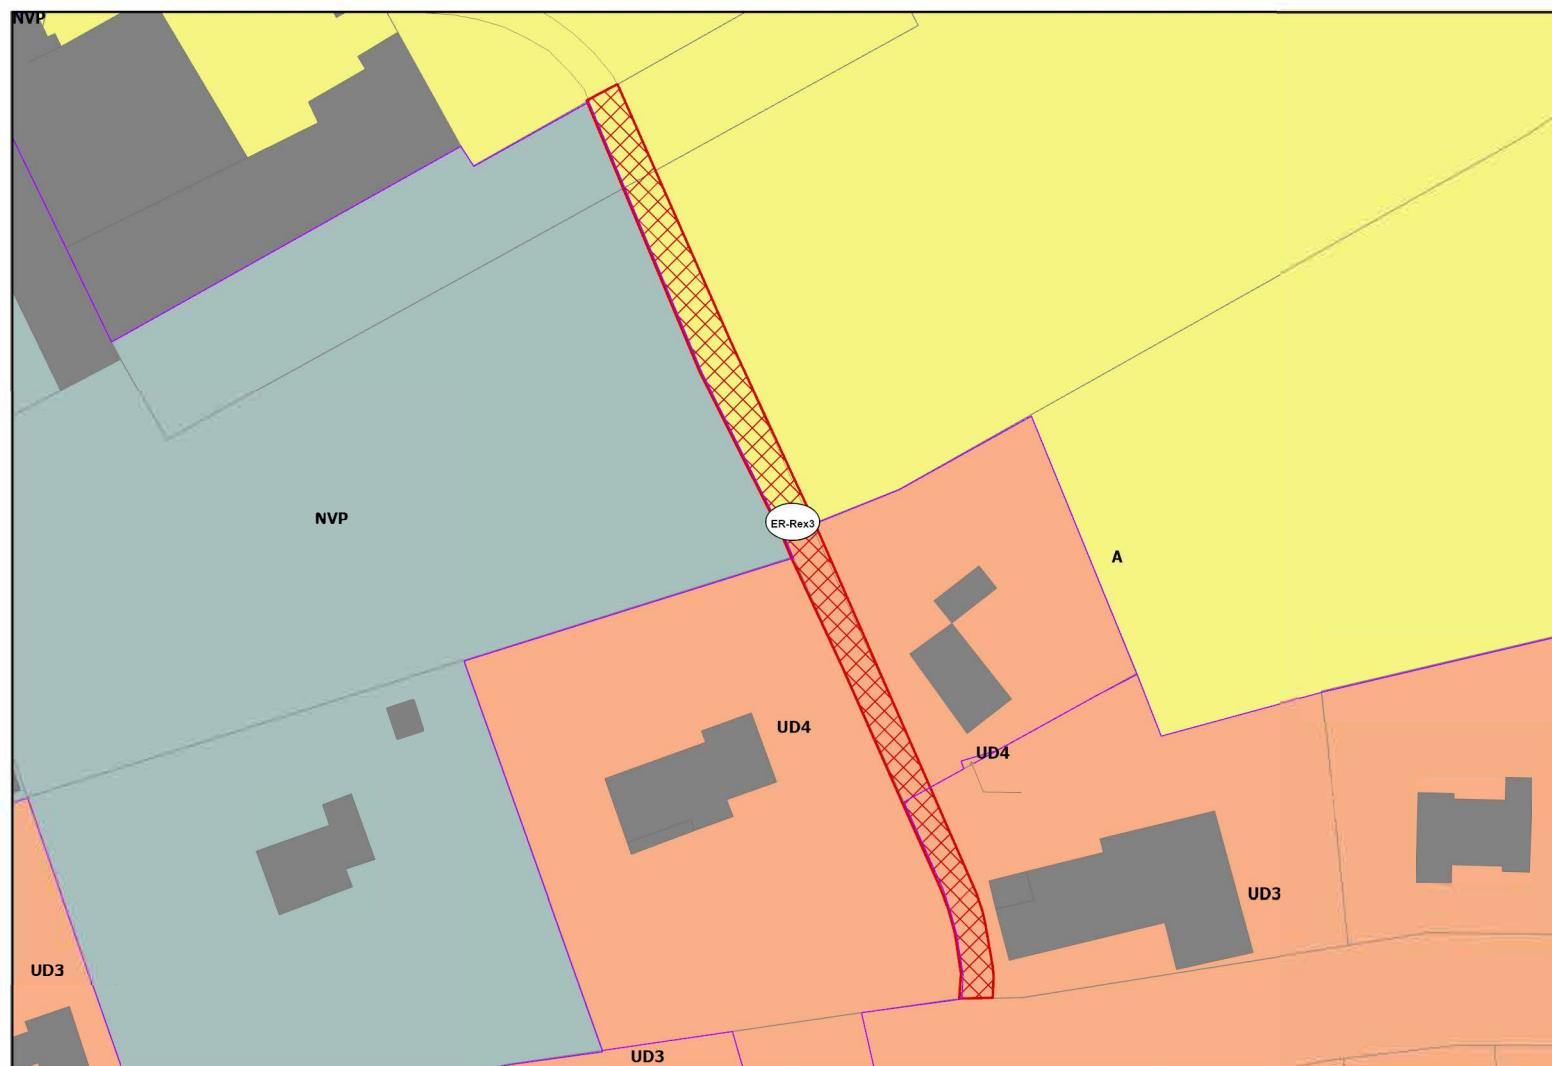

ER-Rex4

Echelle : 1 : 1 000

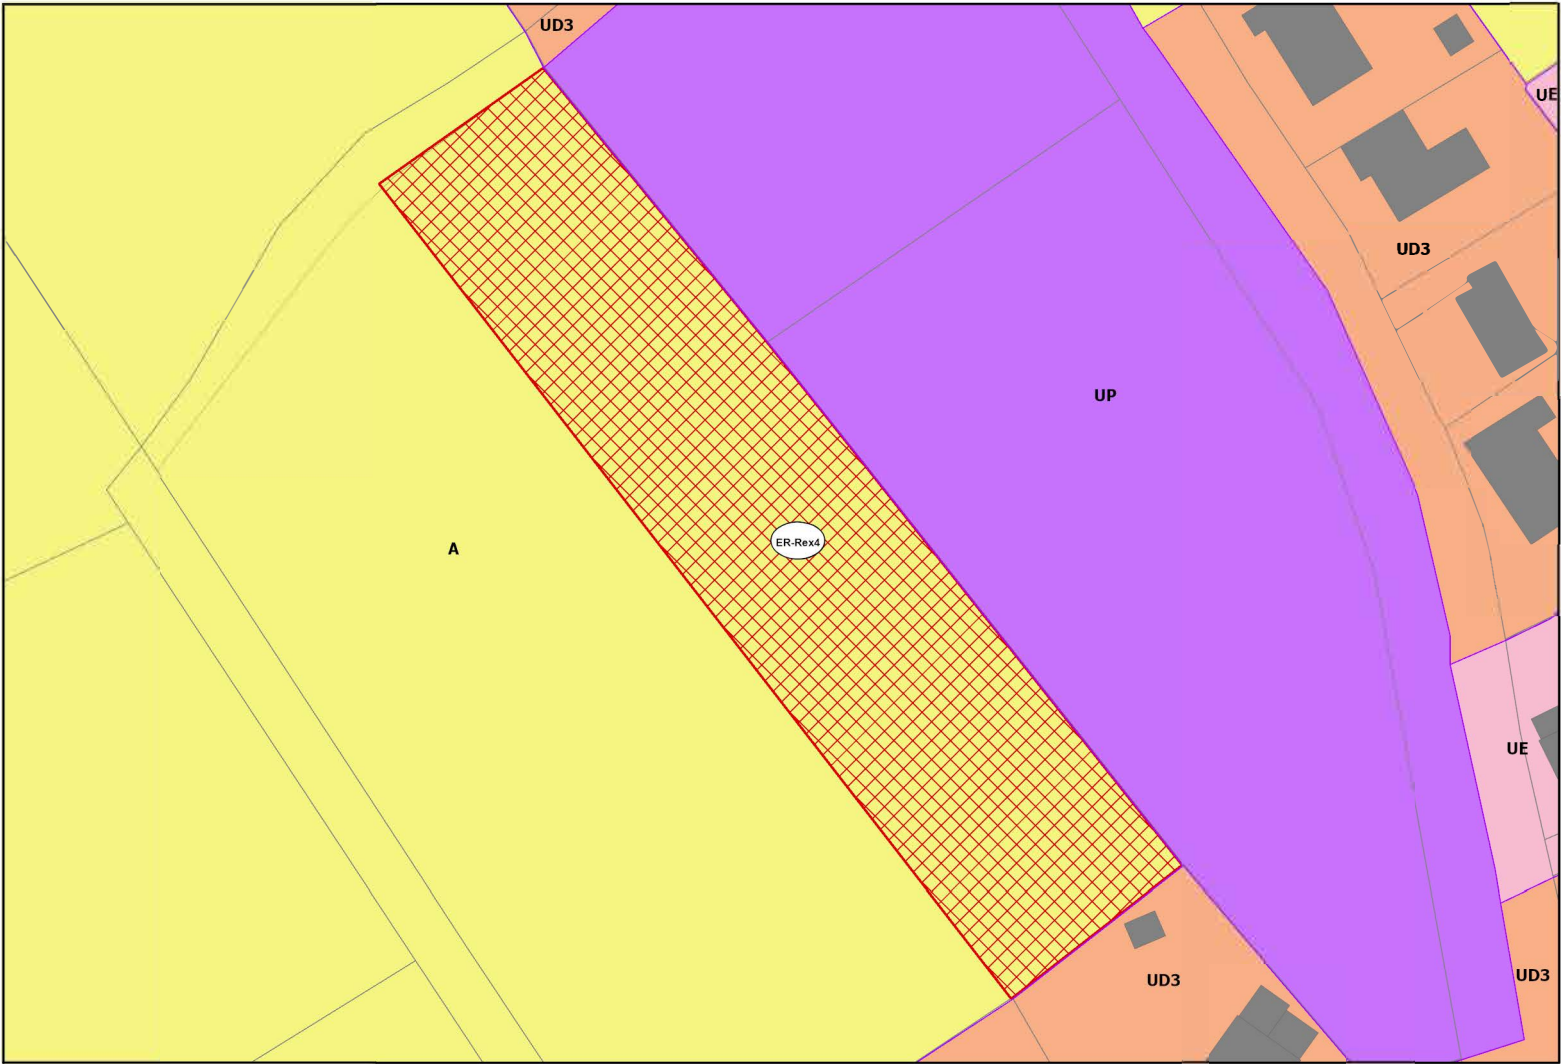


COMMUNE DE SOCX

Identifiant ER	Destination	Bénéficiaire	Superficie (m²)
ER-Soc1	Liaison douce	Commune	651
ER-Soc2	Liaison douce	Commune	5 627
ER-Soc3	Accès futur	Commune	816
ER-Soc4	Accès futur	Commune	781
ER-Soc5	Equipement public	Commune	4 946
ER-Soc6	Liaison douce	Commune	4 275
ER-Soc7	Liaison douce	Commune	1 557


ER-Soc1


Echelle : 1 : 1 000

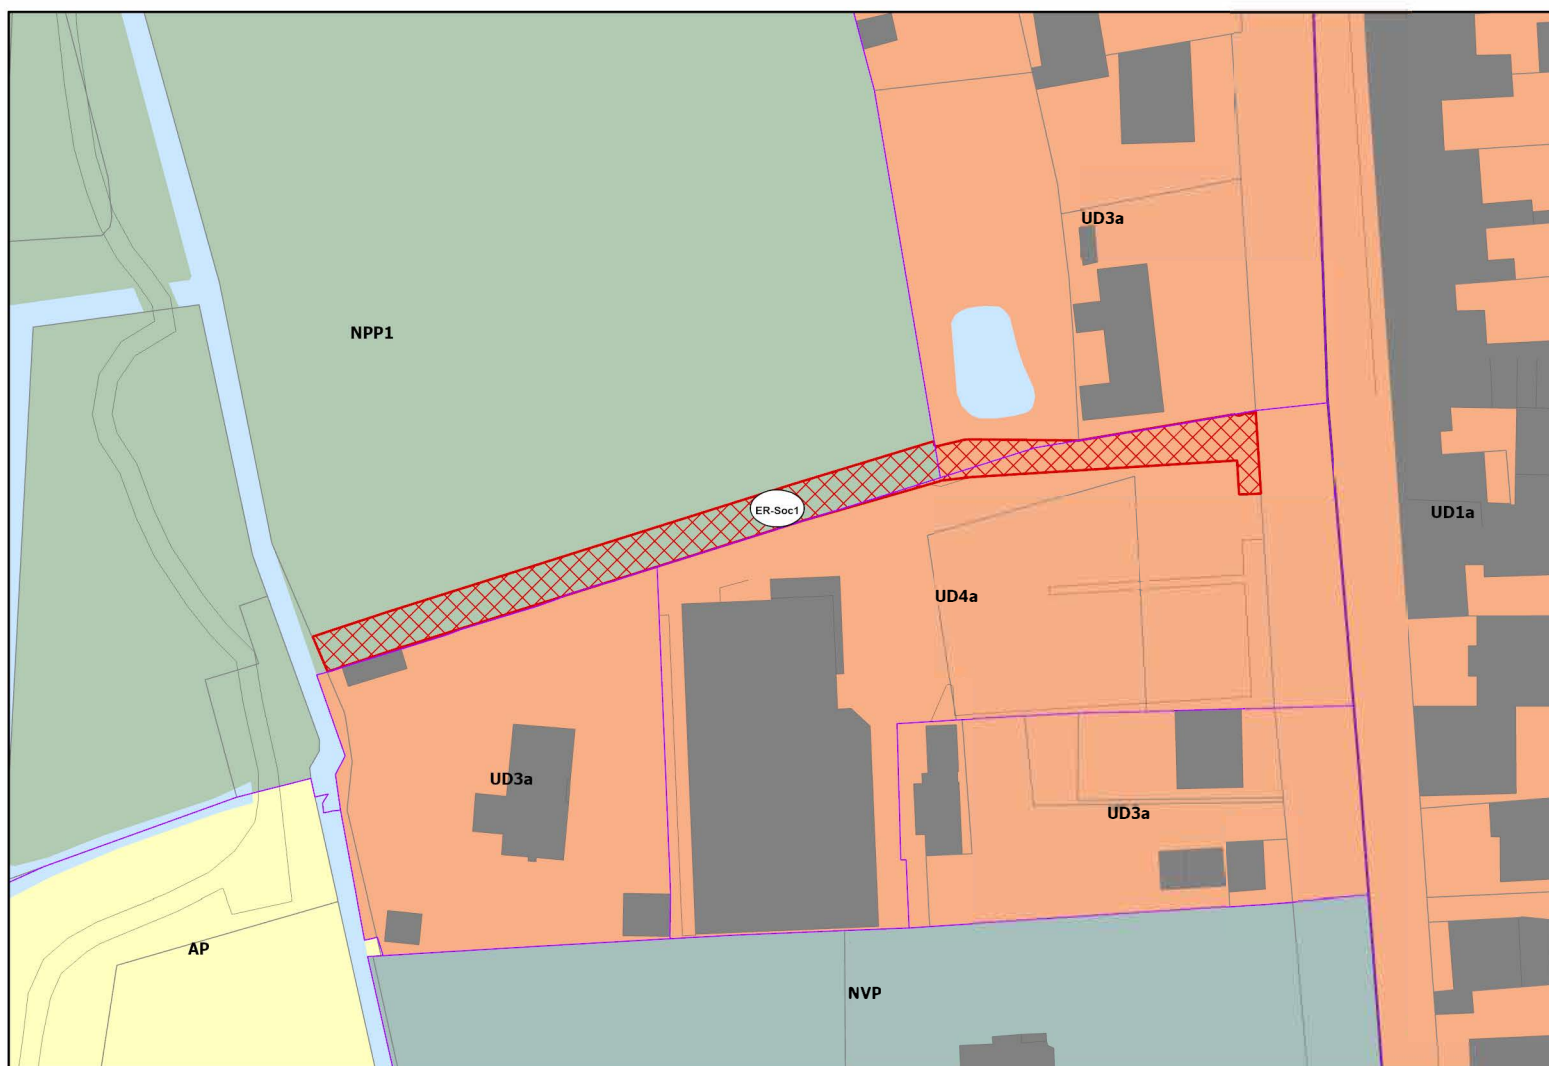

ER-Soc2


Echelle : 1 : 3 000

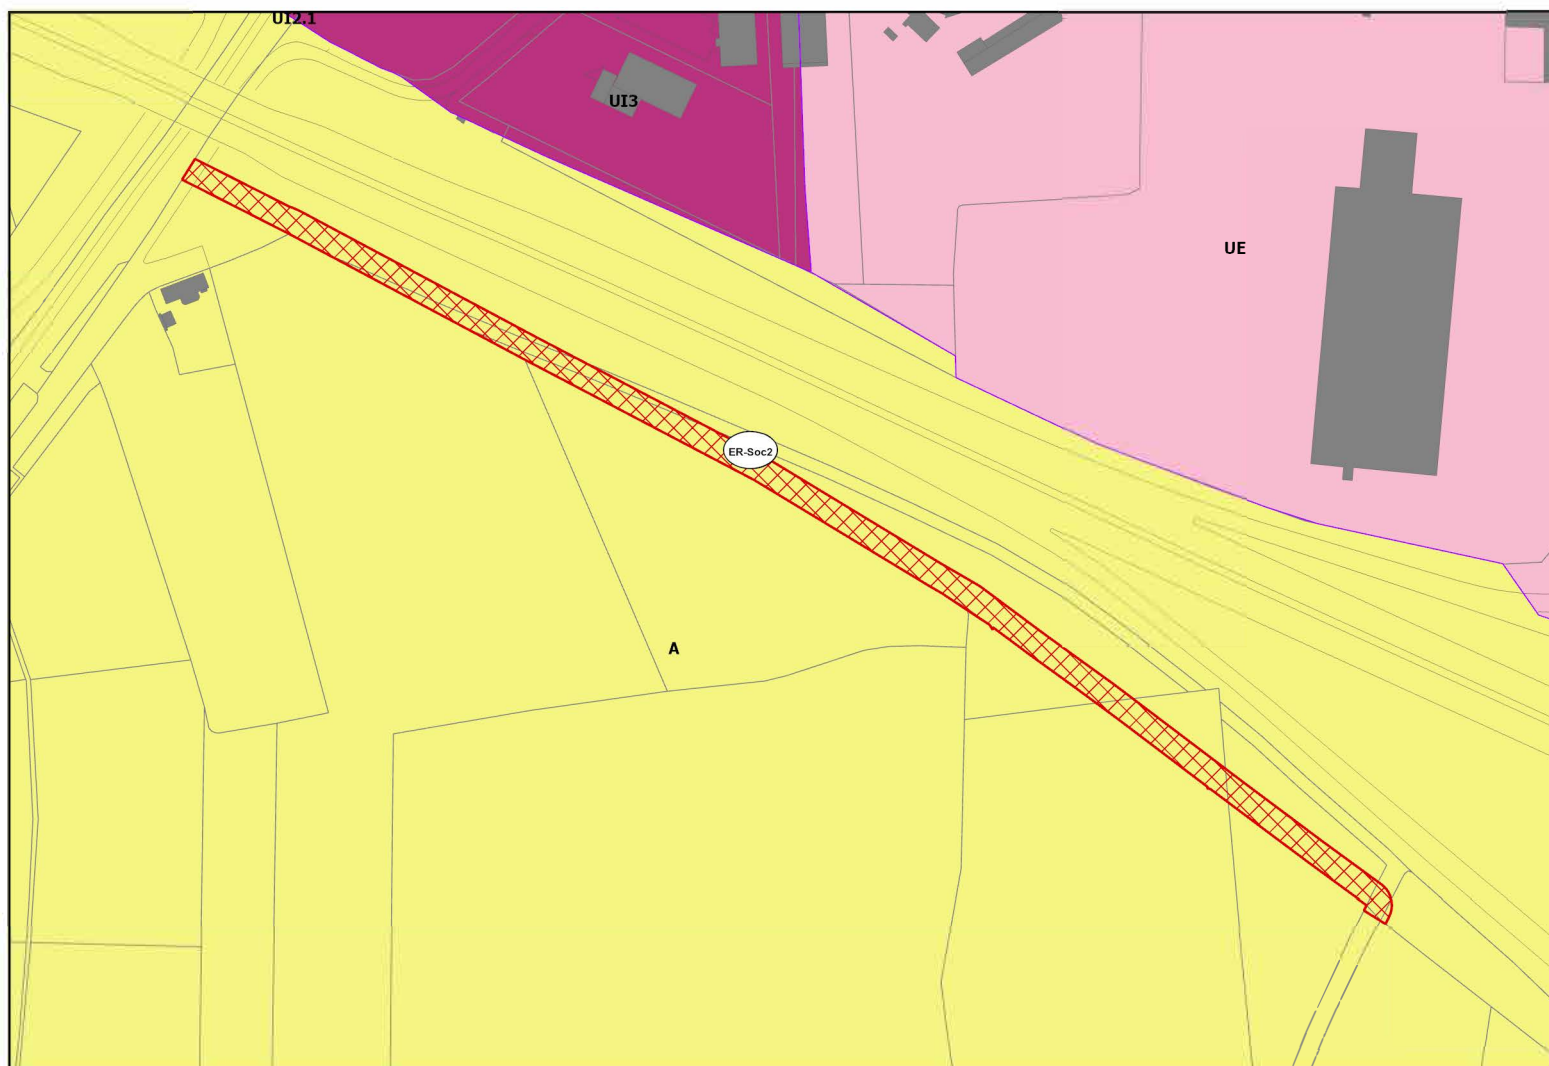

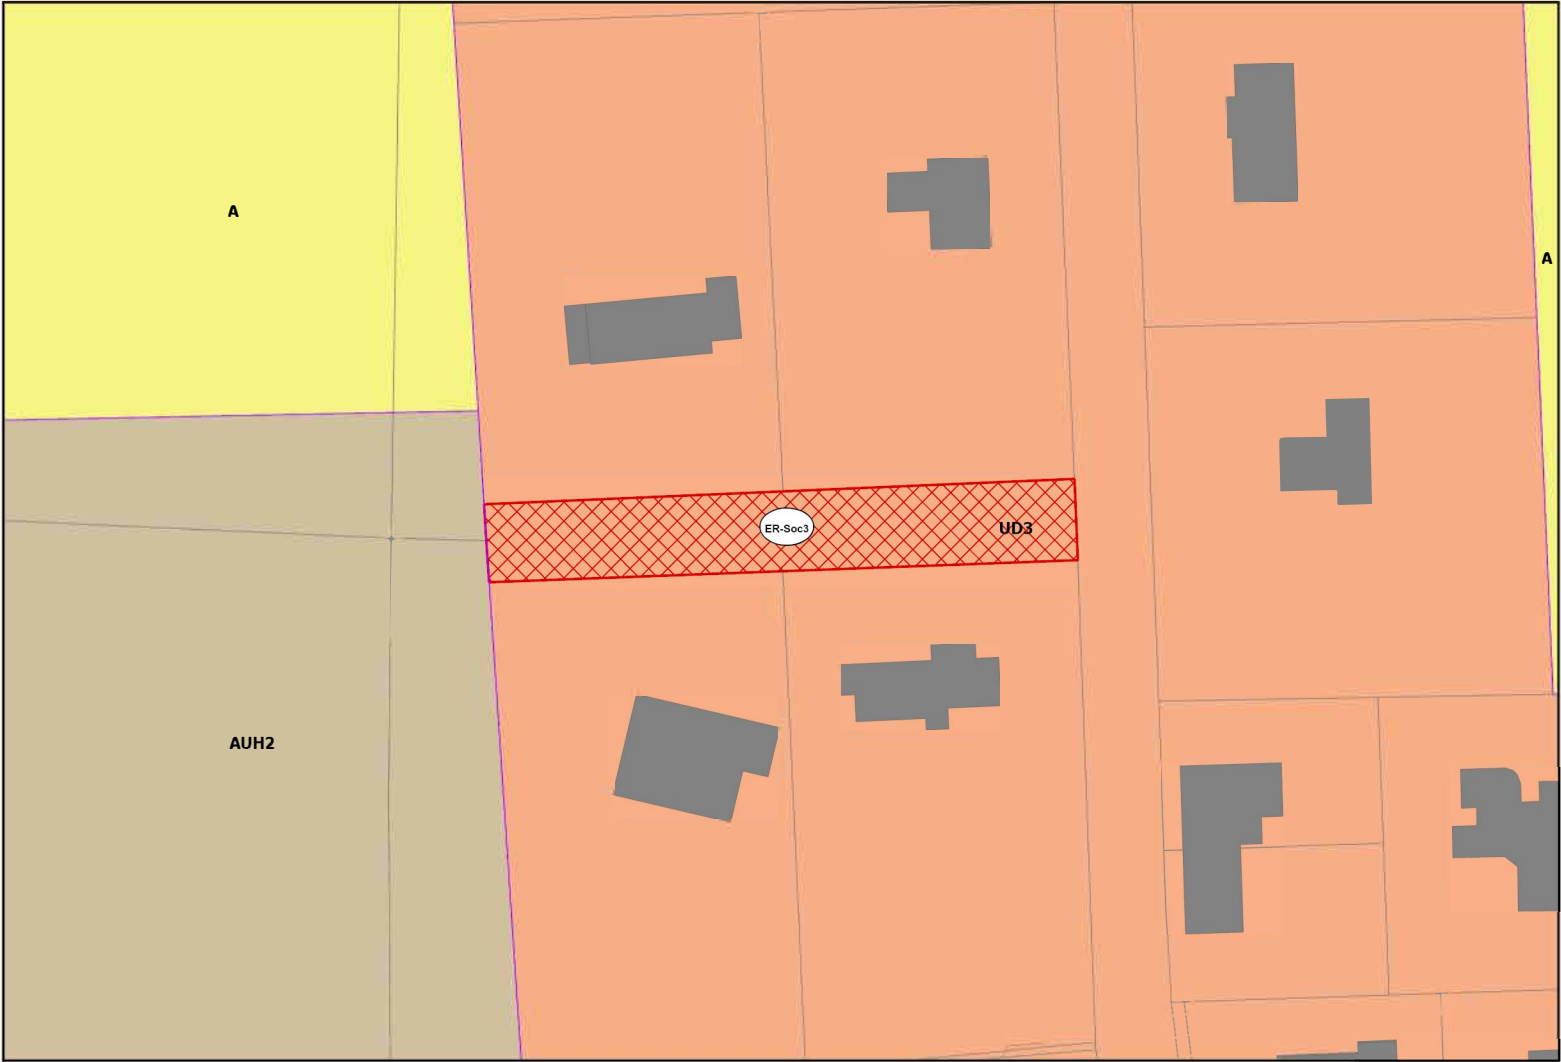


ER-Soc4

Echelle : 1 : 1 000

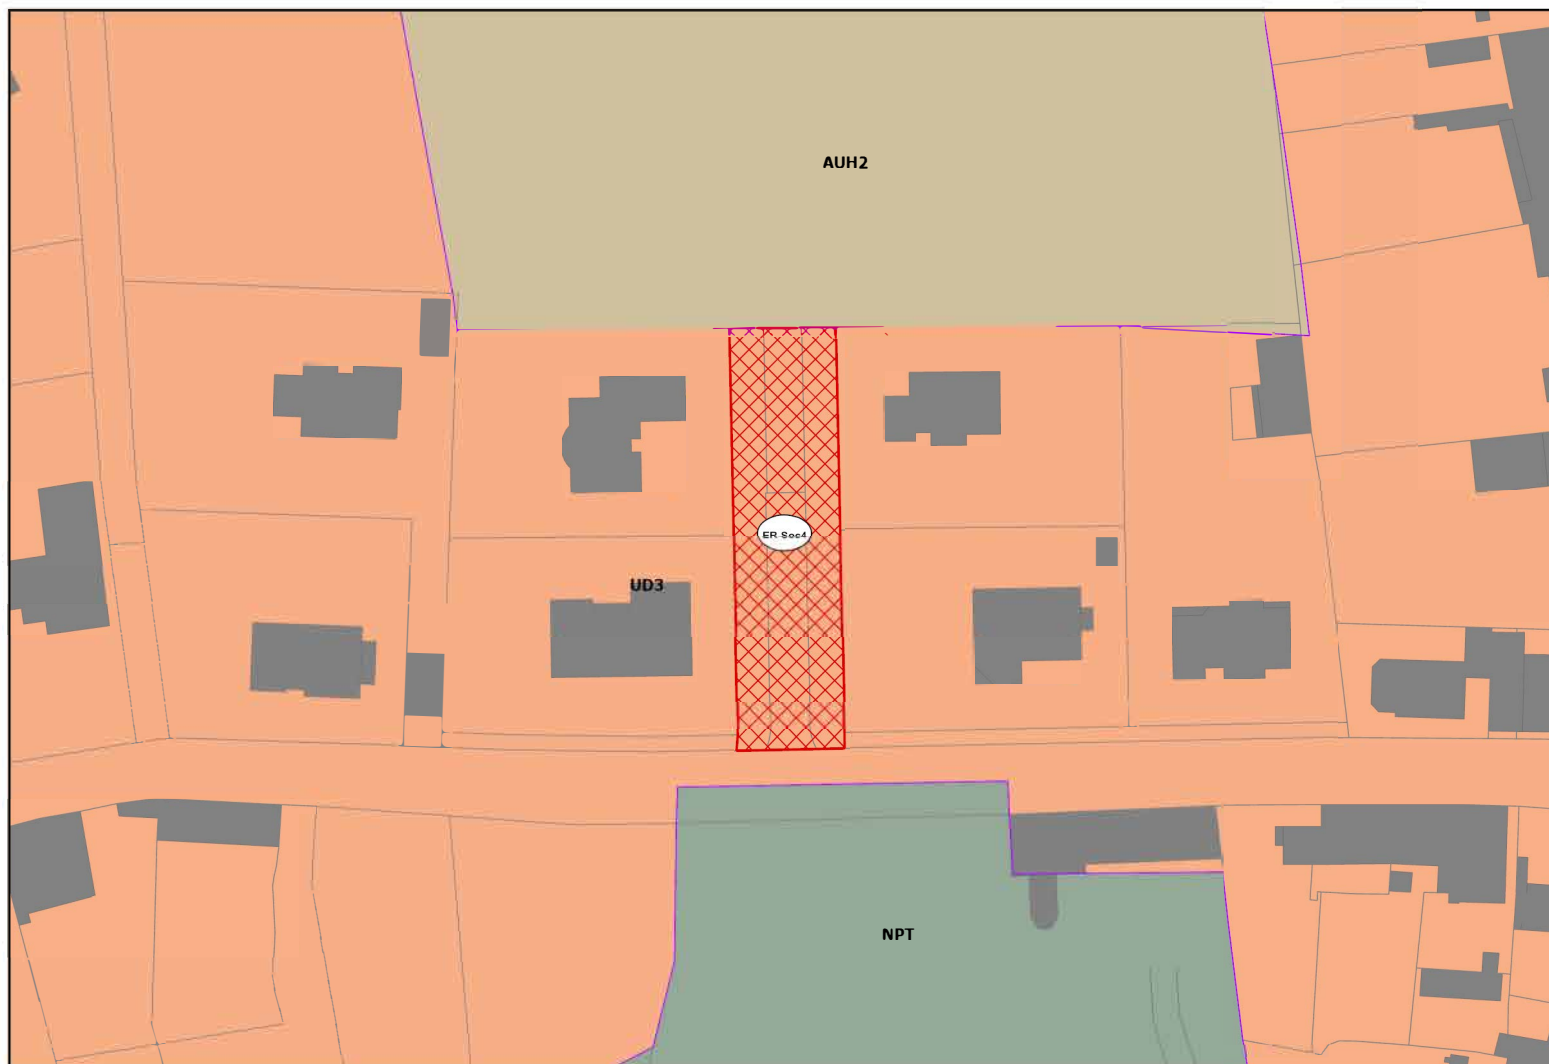


ER-Soc5

Echelle : 1 : 1 100

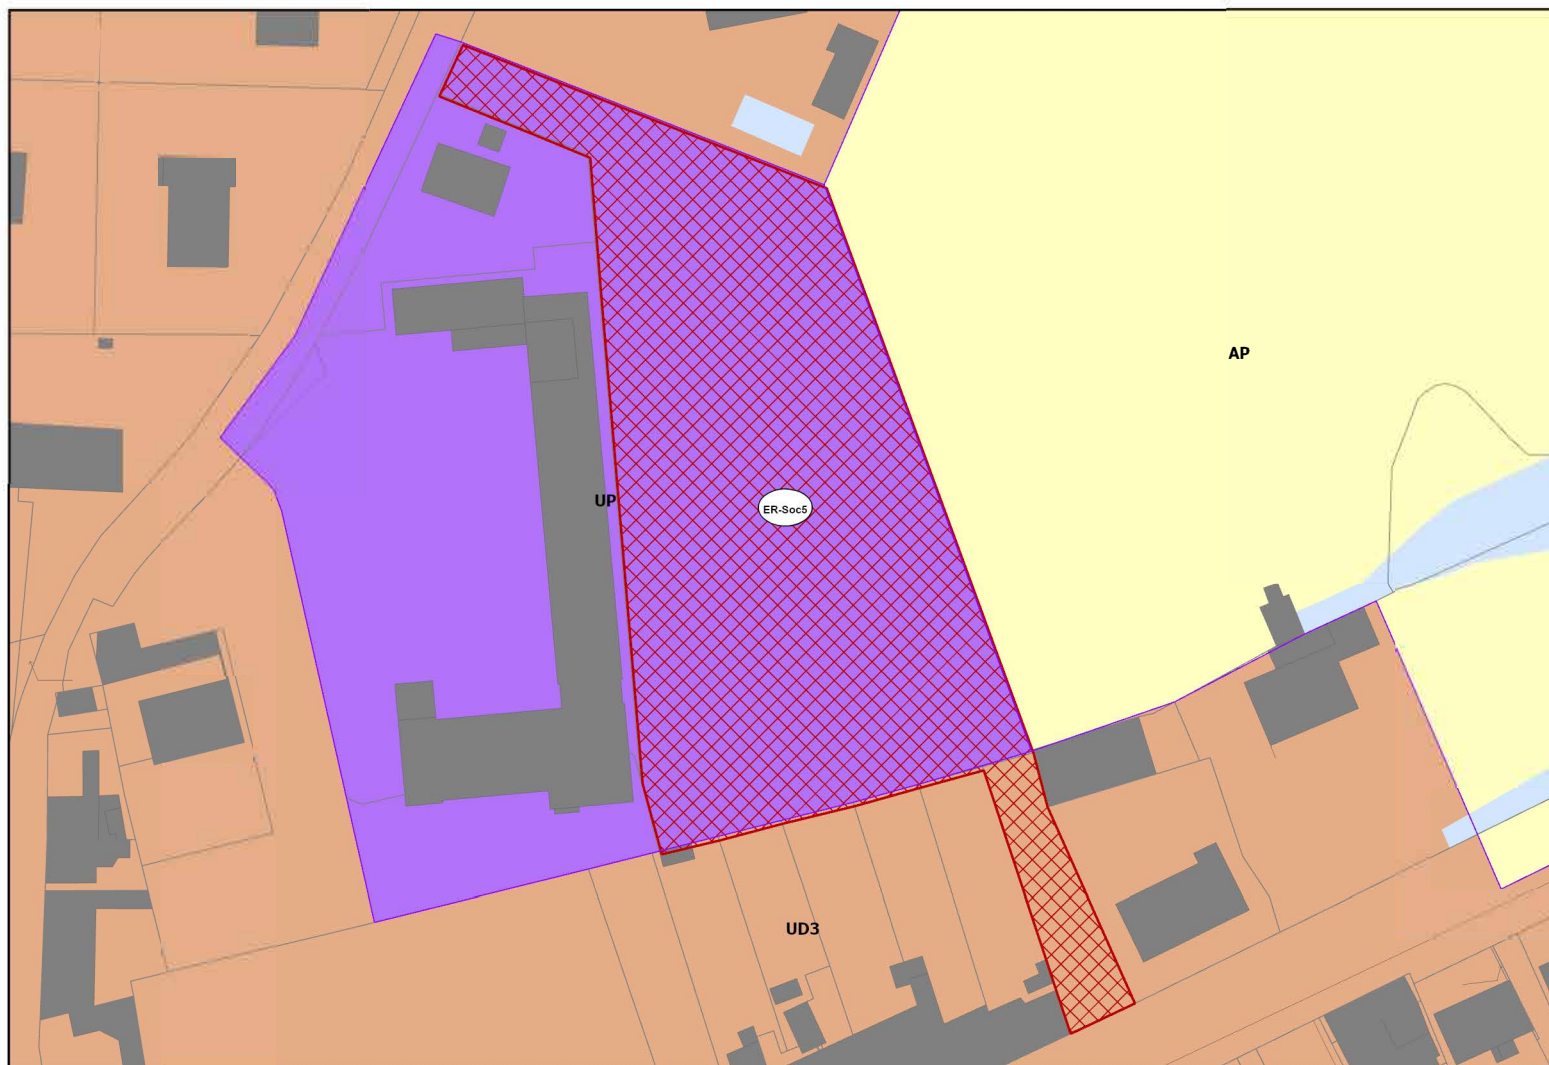


ER-Soc6

Echelle : 1 : 2 500

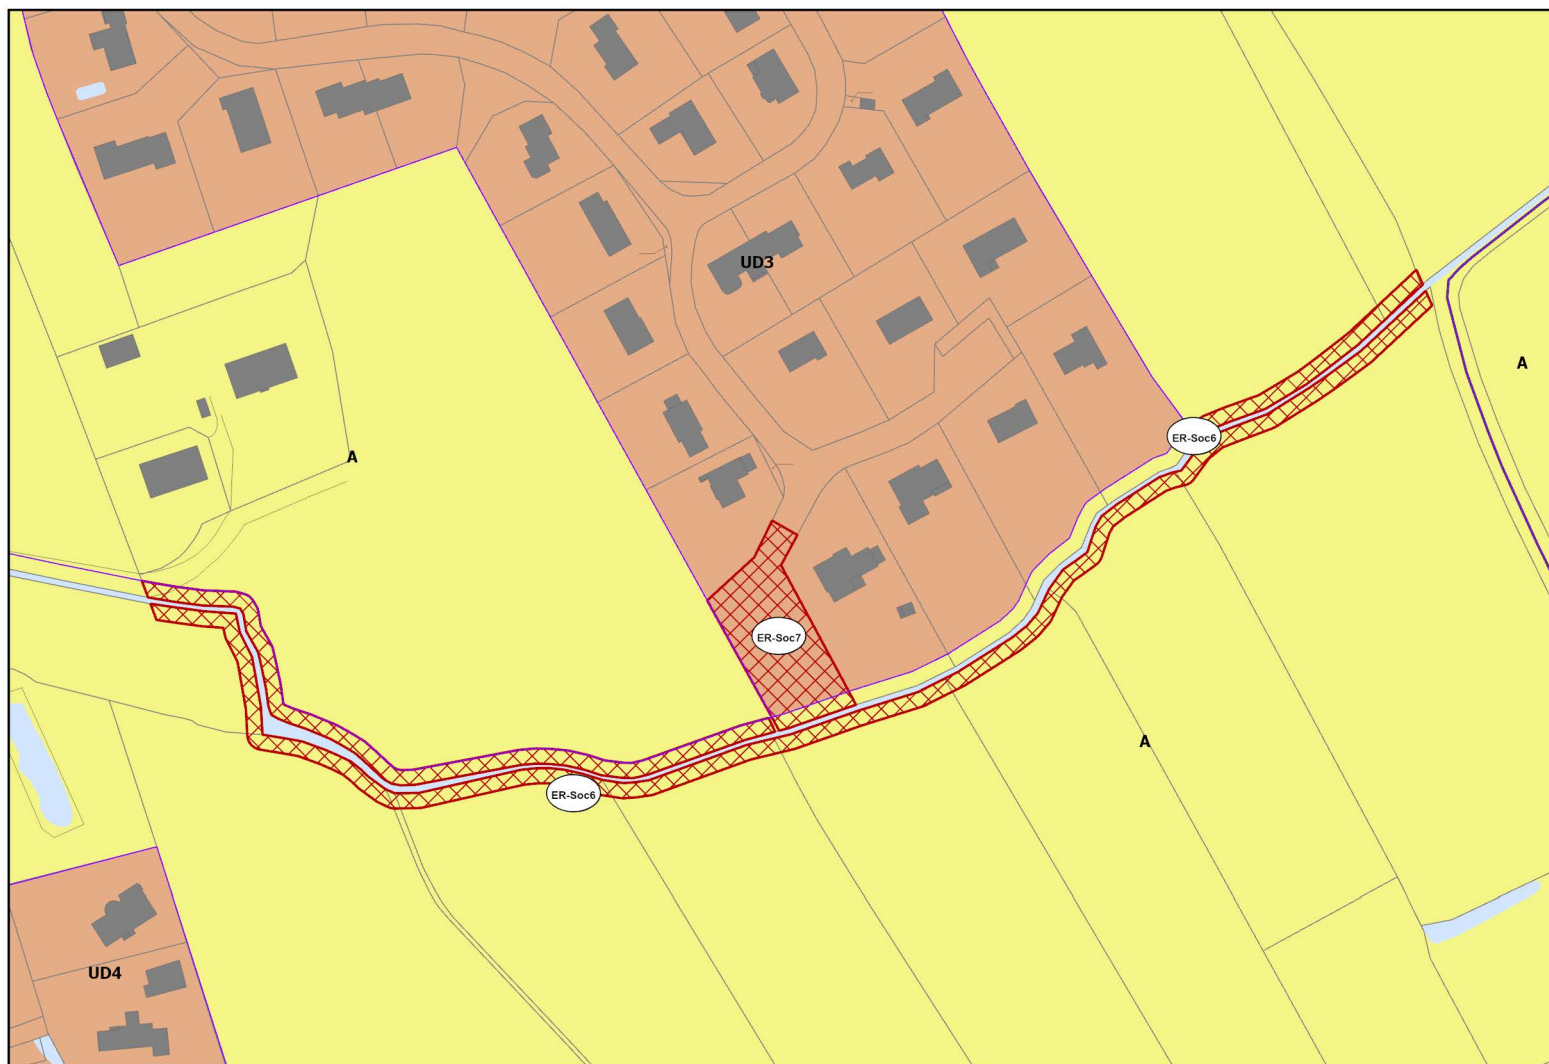

ER-Soc7

Echelle : 1 : 1 000

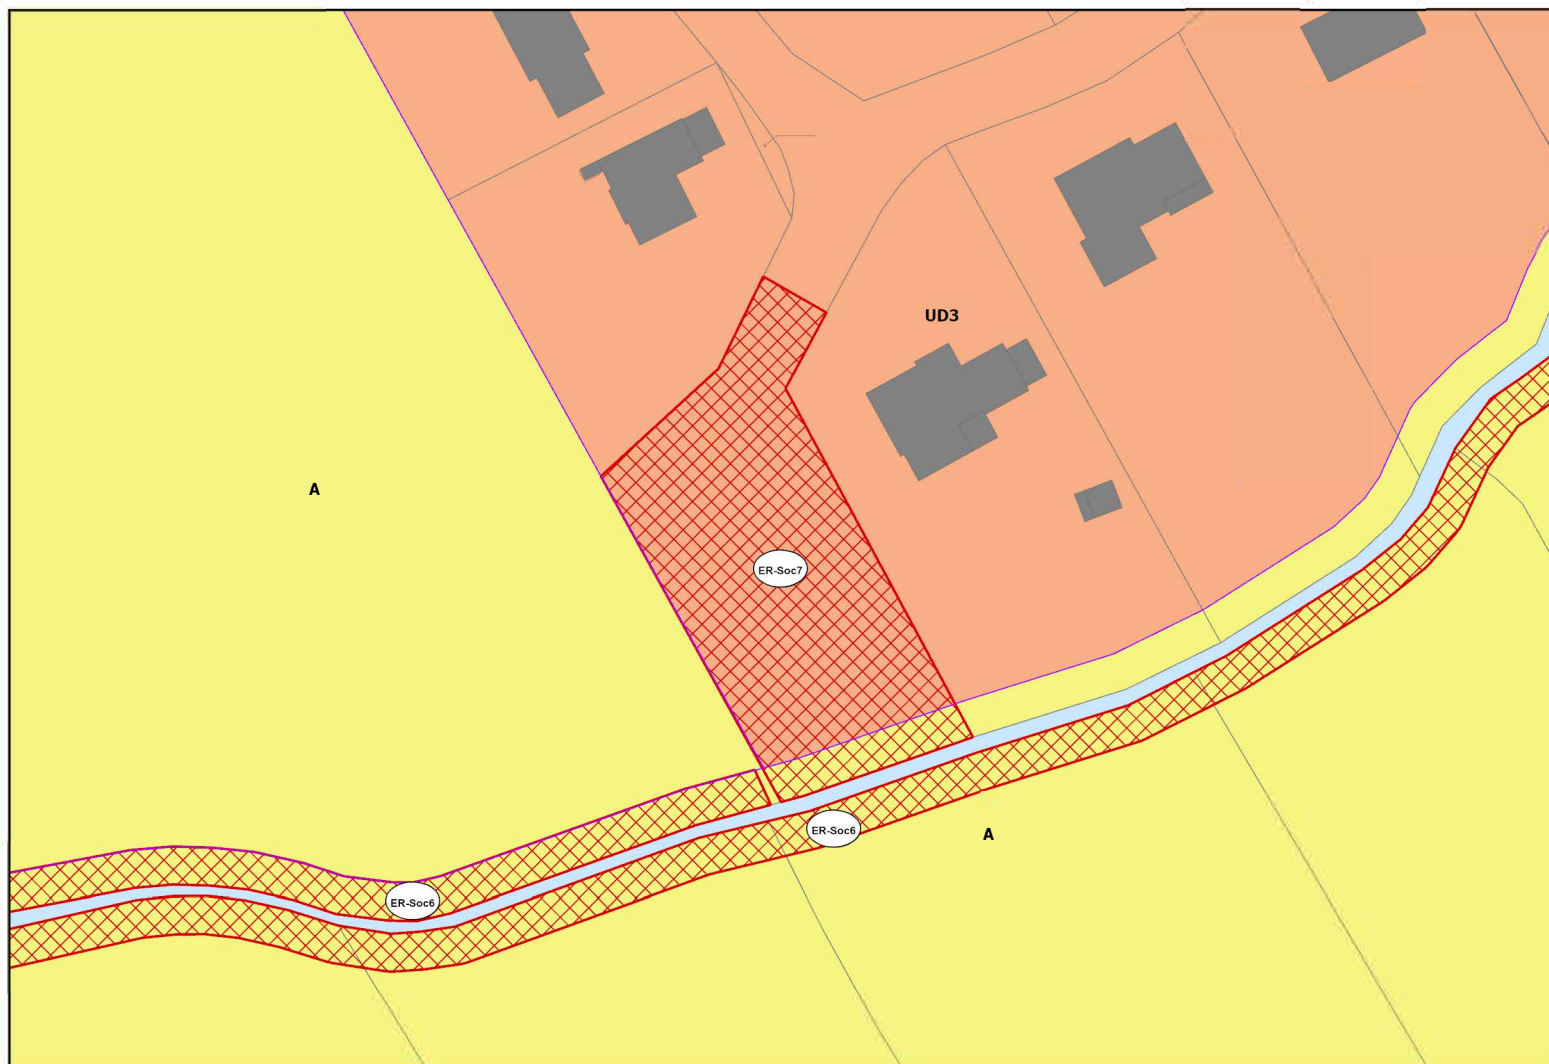


COMMUNE DE STEENE

Identifiant ER	Destination	Bénéficiaire	Superficie (m²)
ER-Ste1	Accès	Commune	388
ER-Ste2	Liaison douce	Commune	1 075
ER-Ste3	Liaison douce	Commune	396
ER-Ste3	Liaison douce	Commune	783
ER-Ste3	Liaison douce	Commune	1 800
ER-Ste3	Liaison douce	Commune	2 551
ER-Ste4	Extension cimetière	Commune	2 035


ER-Ste1

Echelle : 1 : 1 000

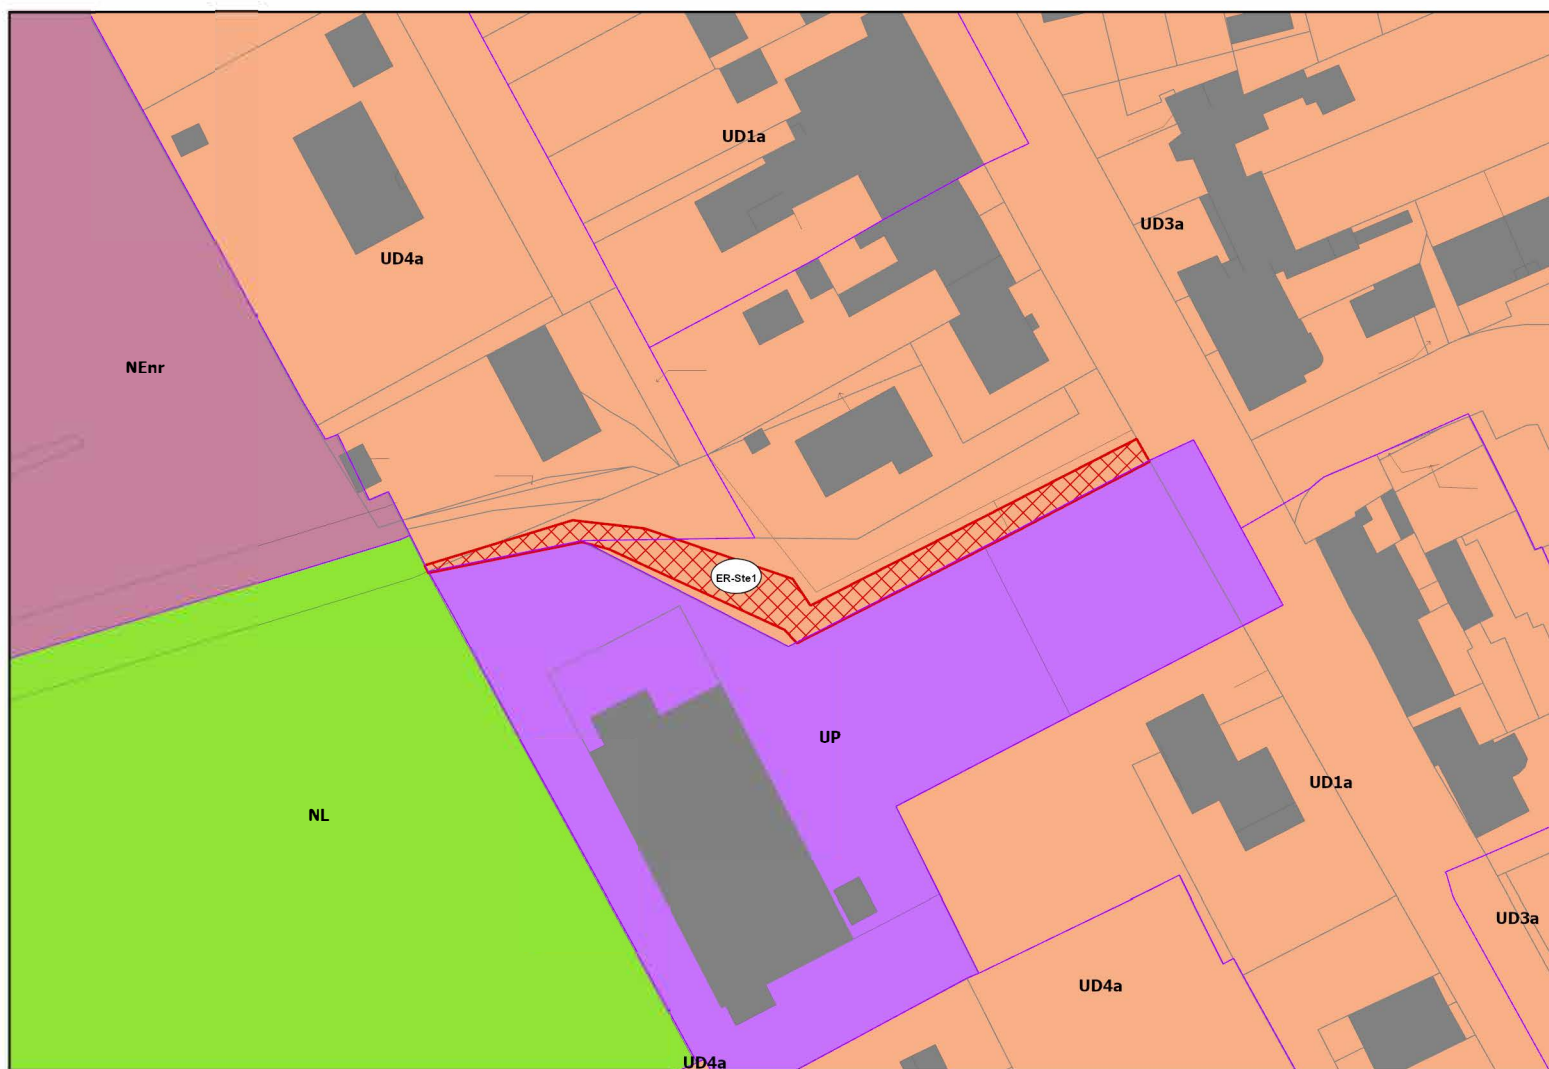

ER-Ste2

Echelle : 1 : 1 500

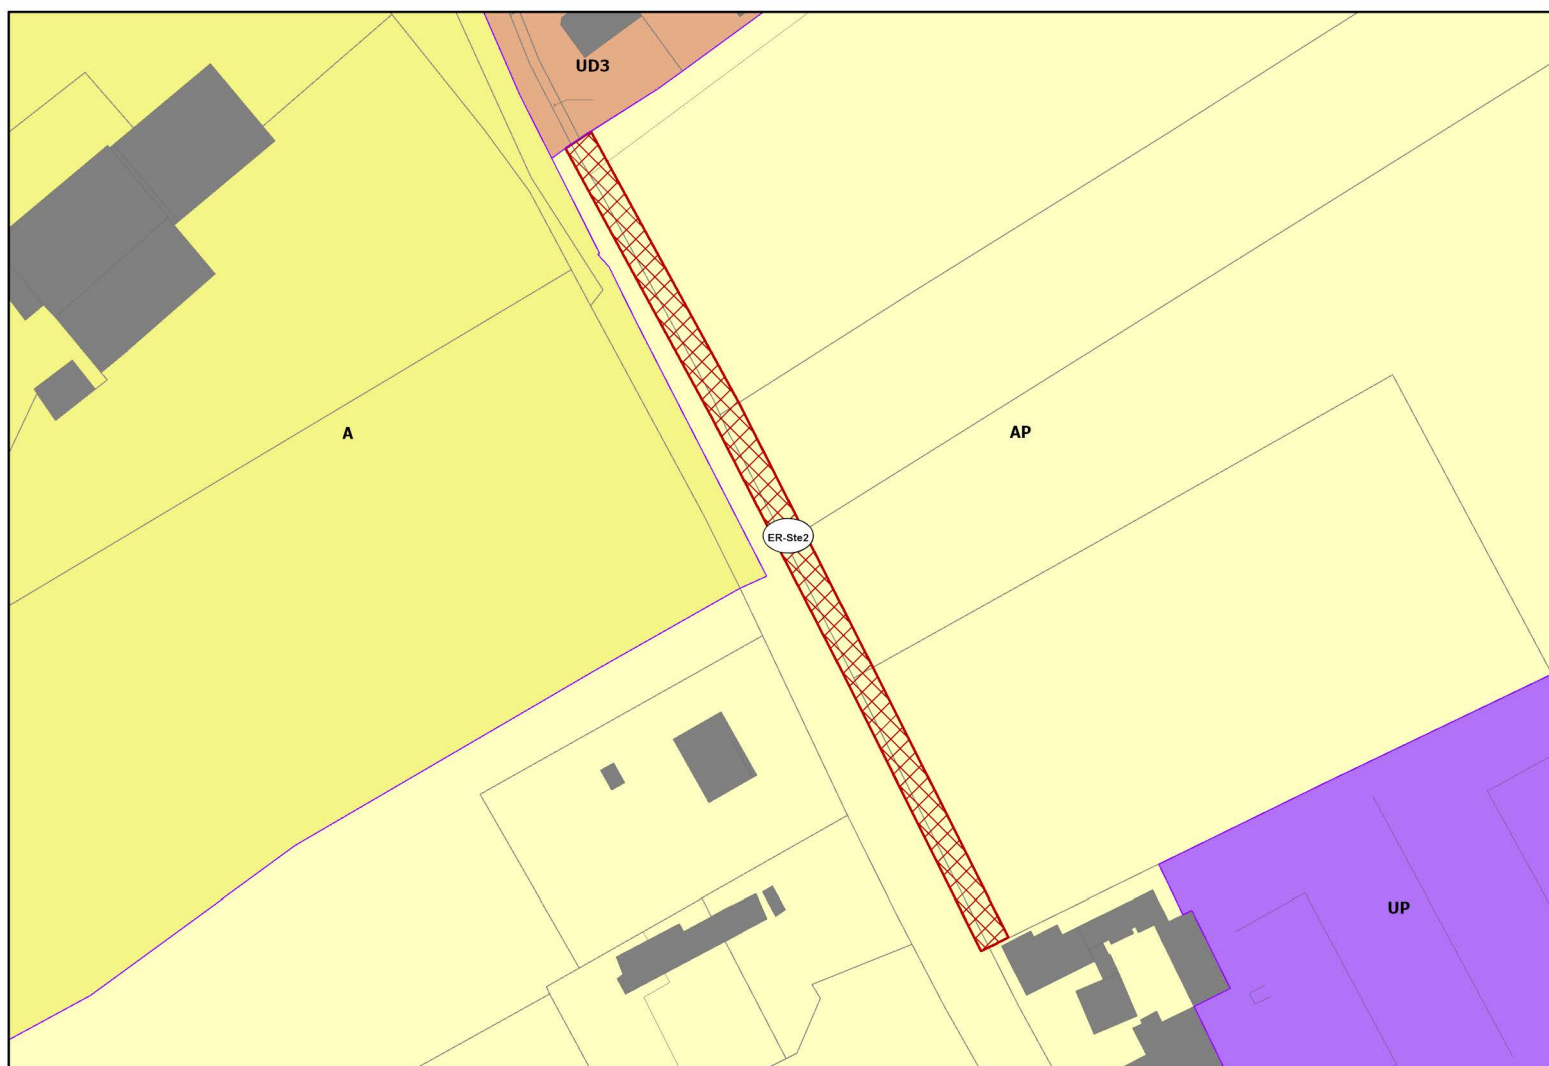


ER-Ste3 (séquence 1)

Echelle : 1 : 1 500




ER-Ste3 (séquence 2)

Echelle : 1 : 1 500

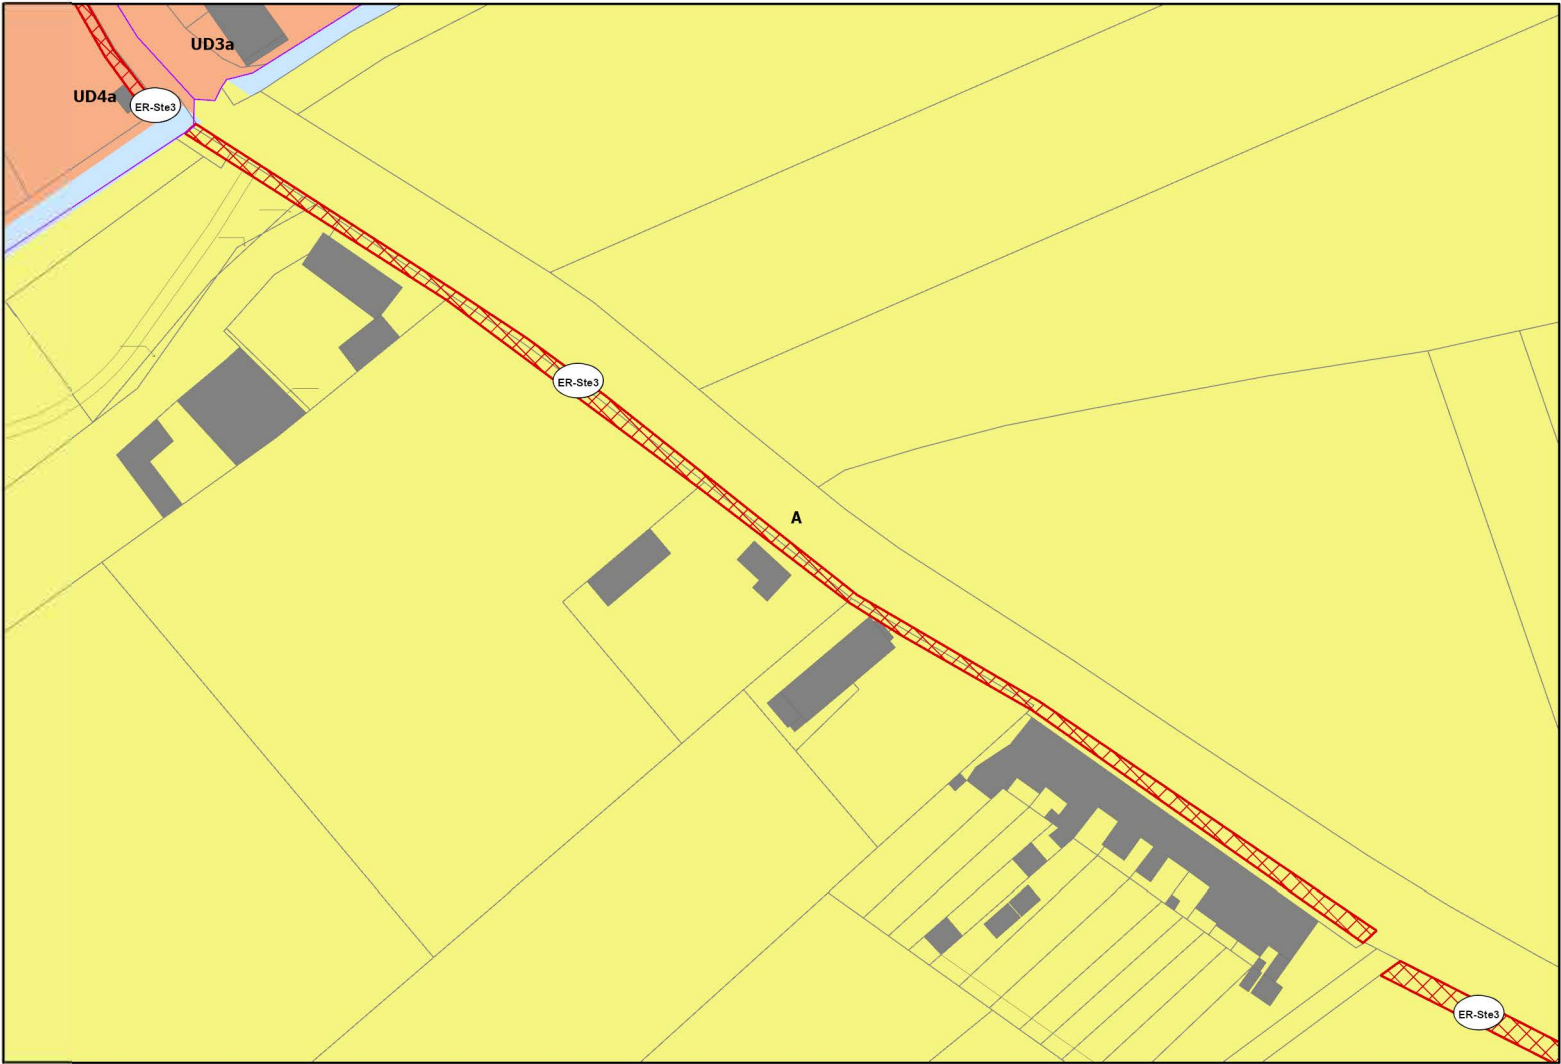


ER-Ste3 (séquence 3)

Echelle : 1 : 2 000

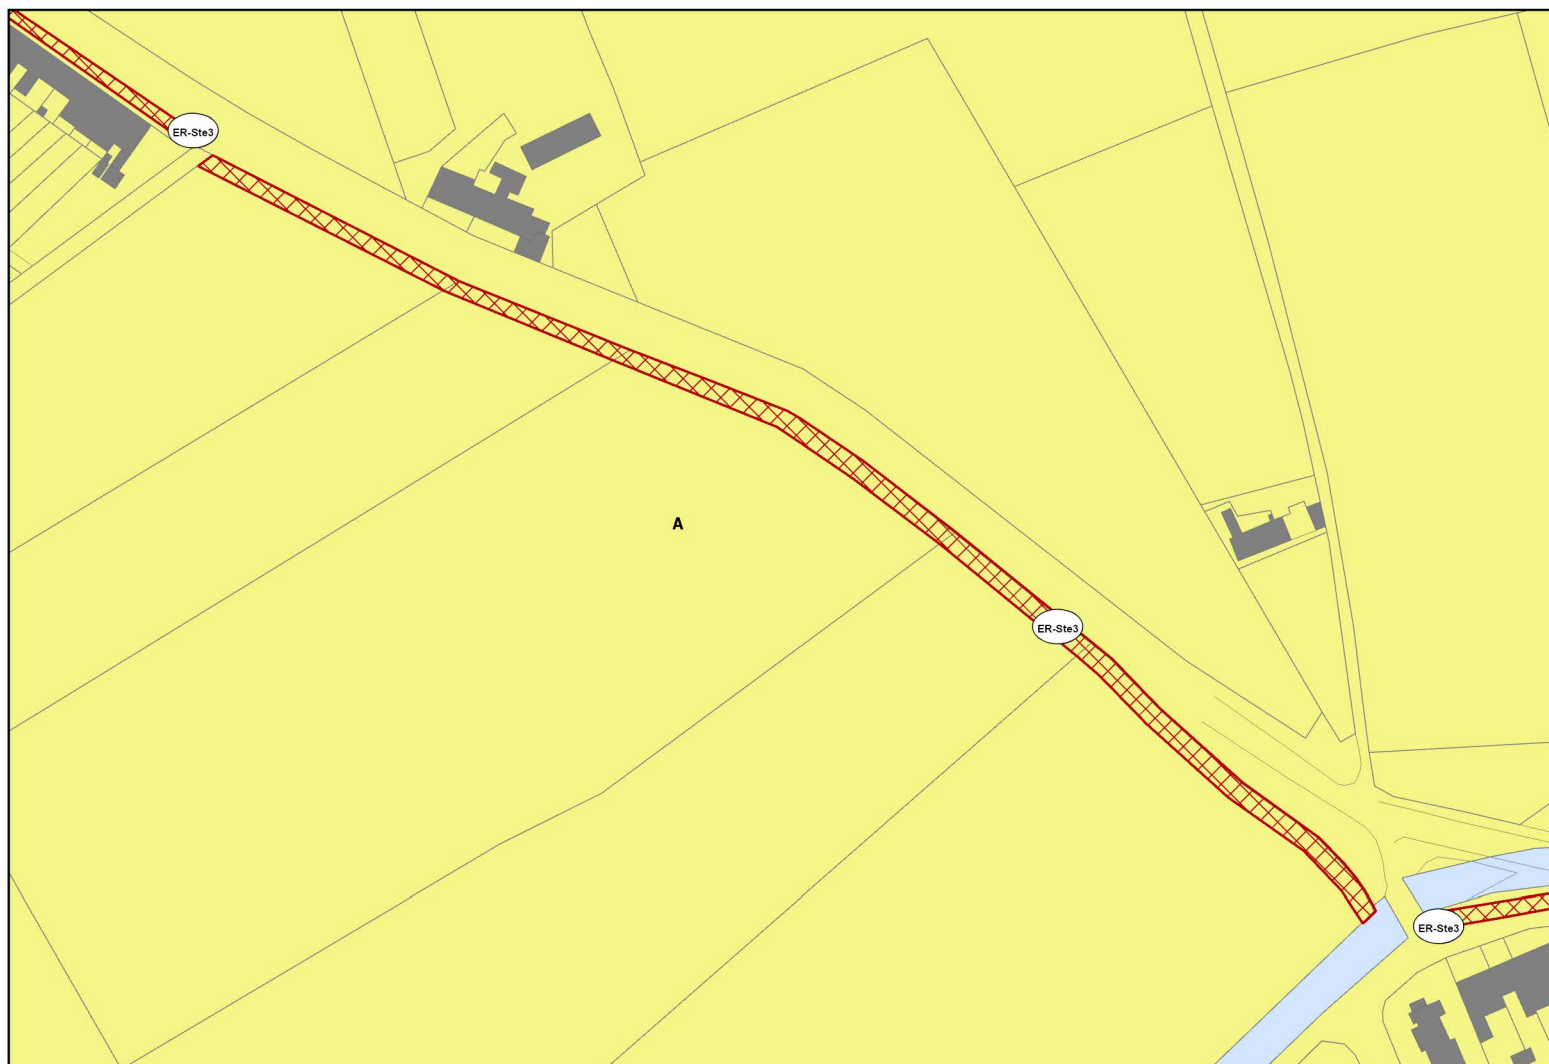


ER-Ste3 (séquence 4)

Echelle : 1 : 3 000

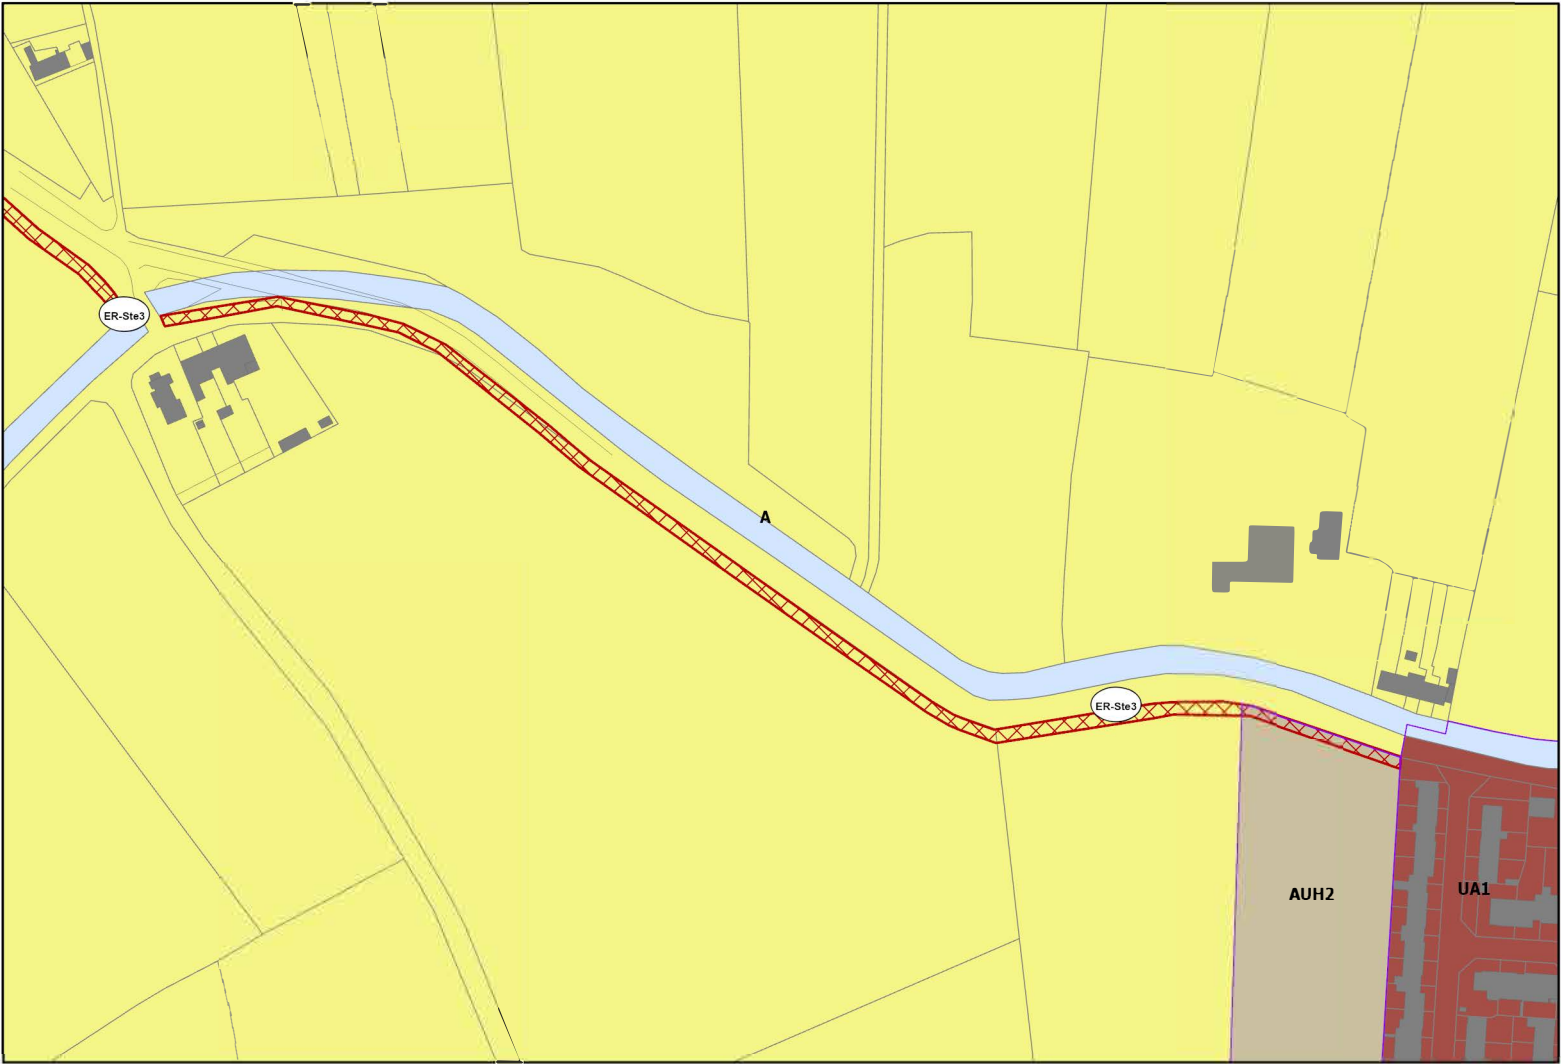

ER-Ste4

Echelle : 1 : 1 000

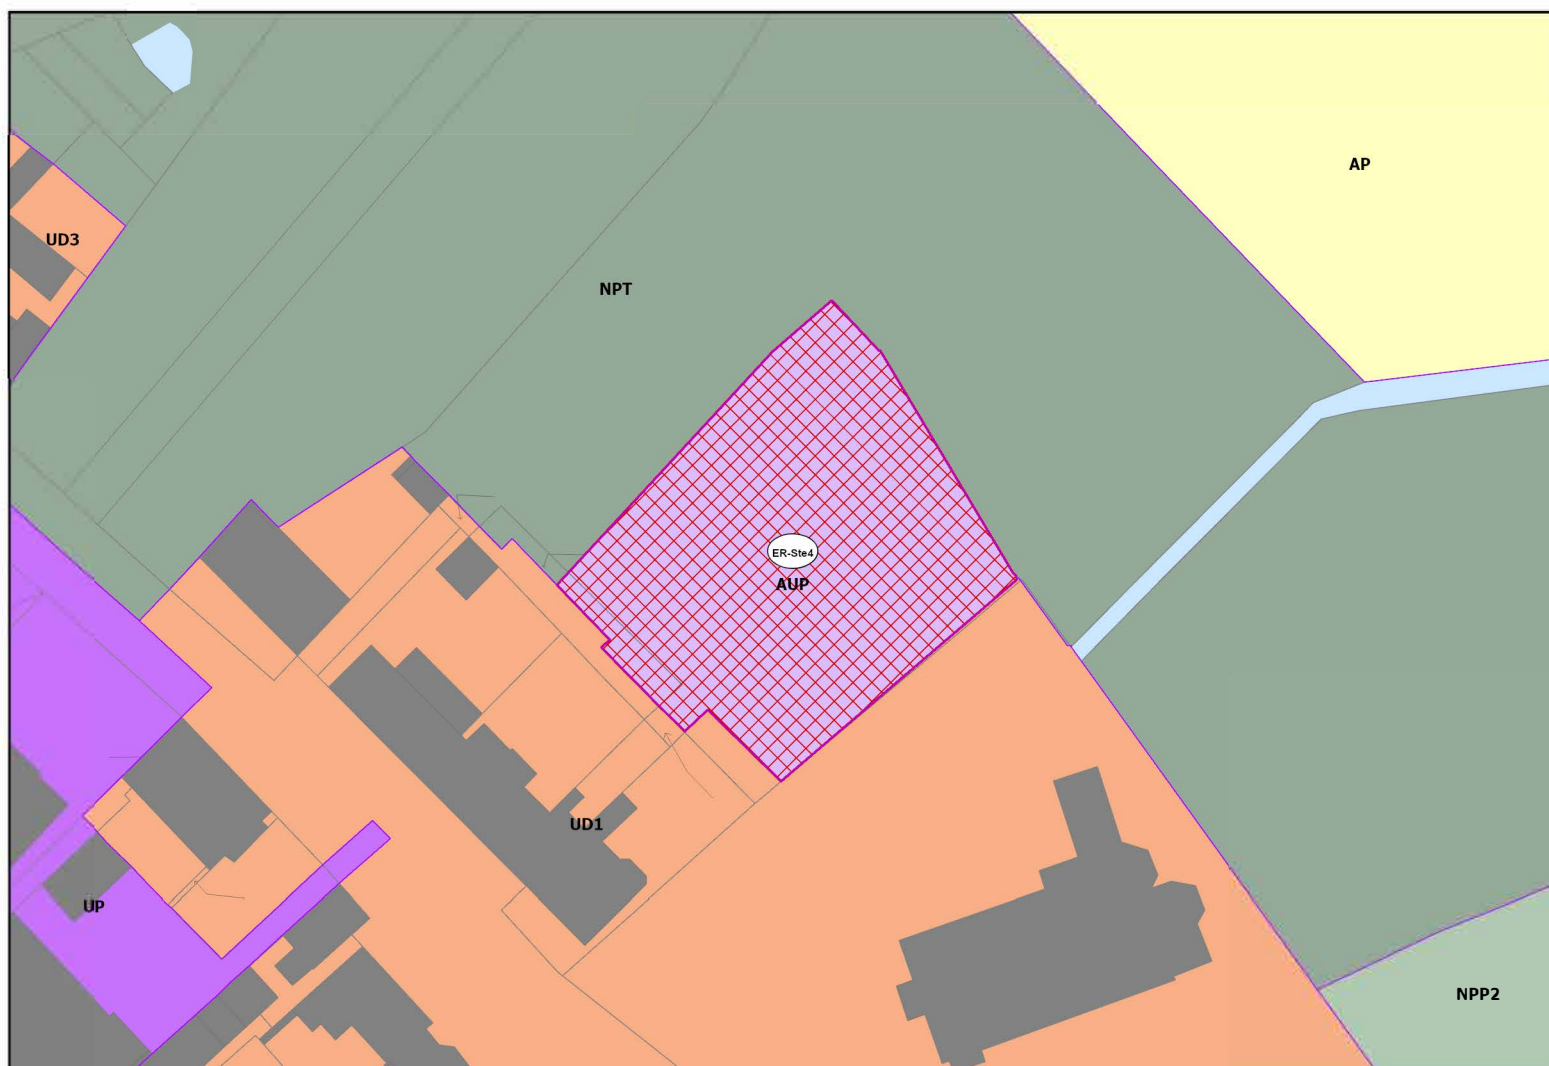


COMMUNE DE SAINT-PIERREBROUCK

Identifiant ER	Destination	Bénéficiaire	Superficie (m²)
ER-Spb1	Accès á la zone d'urbanisation á long terme	Commune	694
ER-Spb2	Plaine de jeux - espaces verts	Commune	11 548

ER-Spb1

Echelle : 1 : 1 000

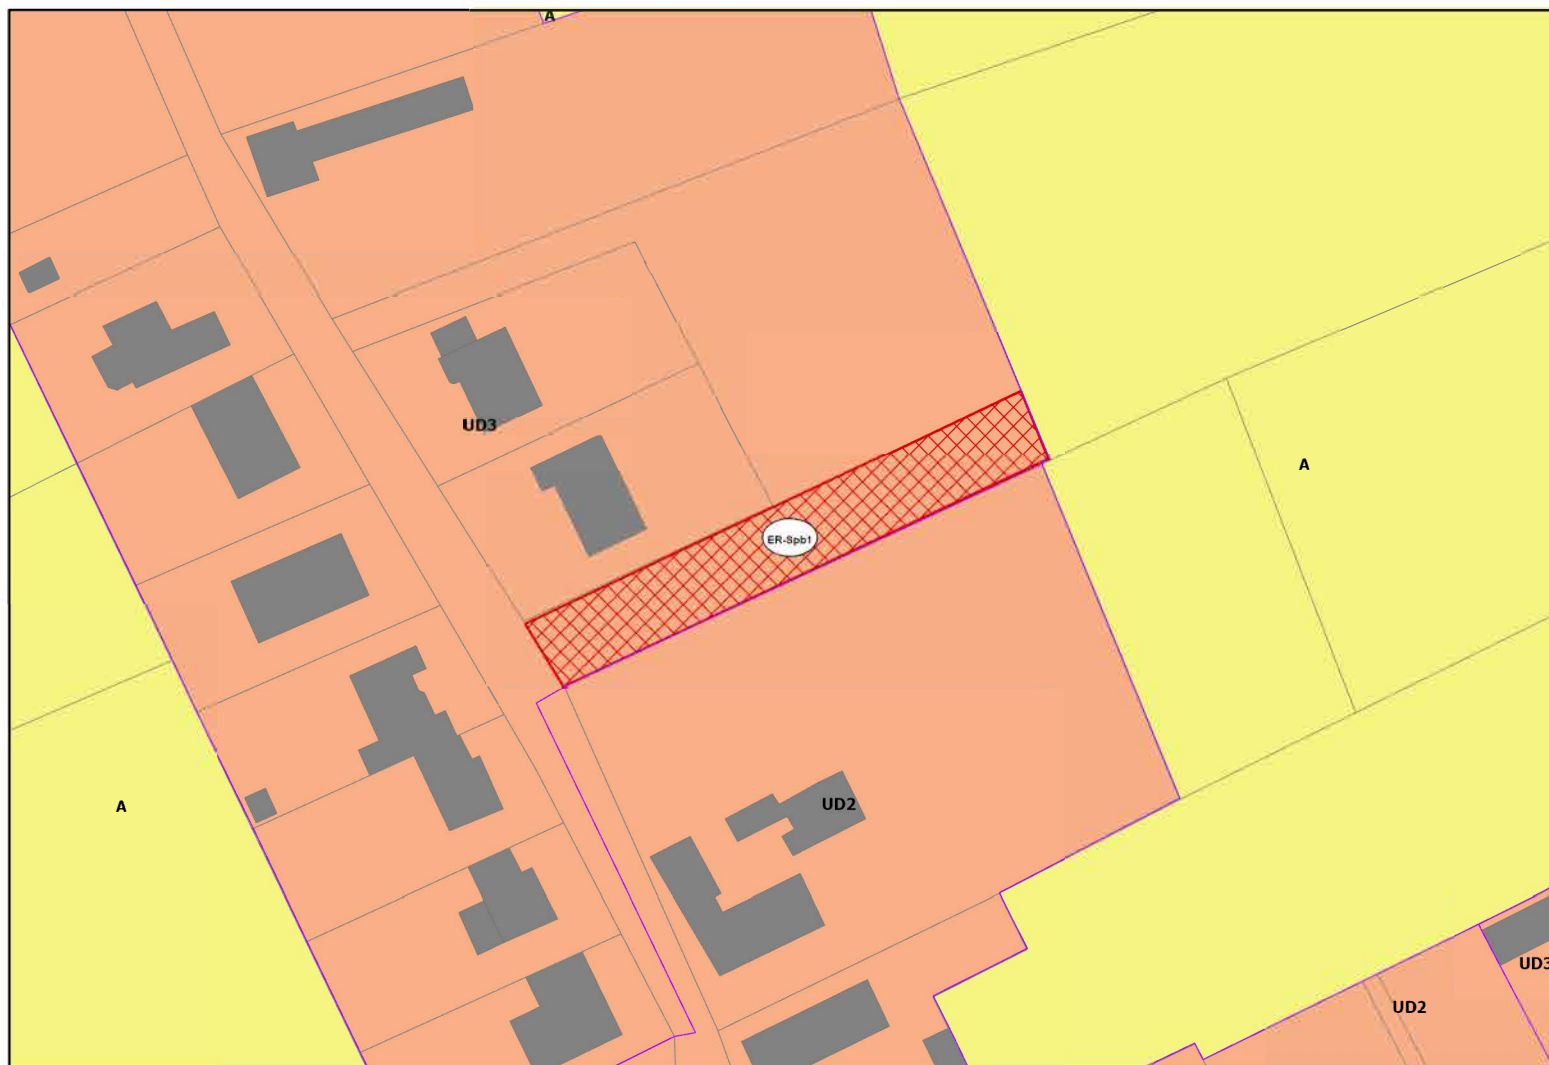

ER-Spb2

Echelle : 1 : 1 500





COMMUNE DE UXEM

Identifiant ER	Destination	Bénéficiaire	Superficie (m²)
ER-Uxe1	Voirie future	Commune	2 029
ER-Uxe2	Accès piétonnier	Commune	404
ER-Uxe3	Voie de désenclavement	Commune	1 193

ER-Uxe1


Echelle : 1 : 1 000

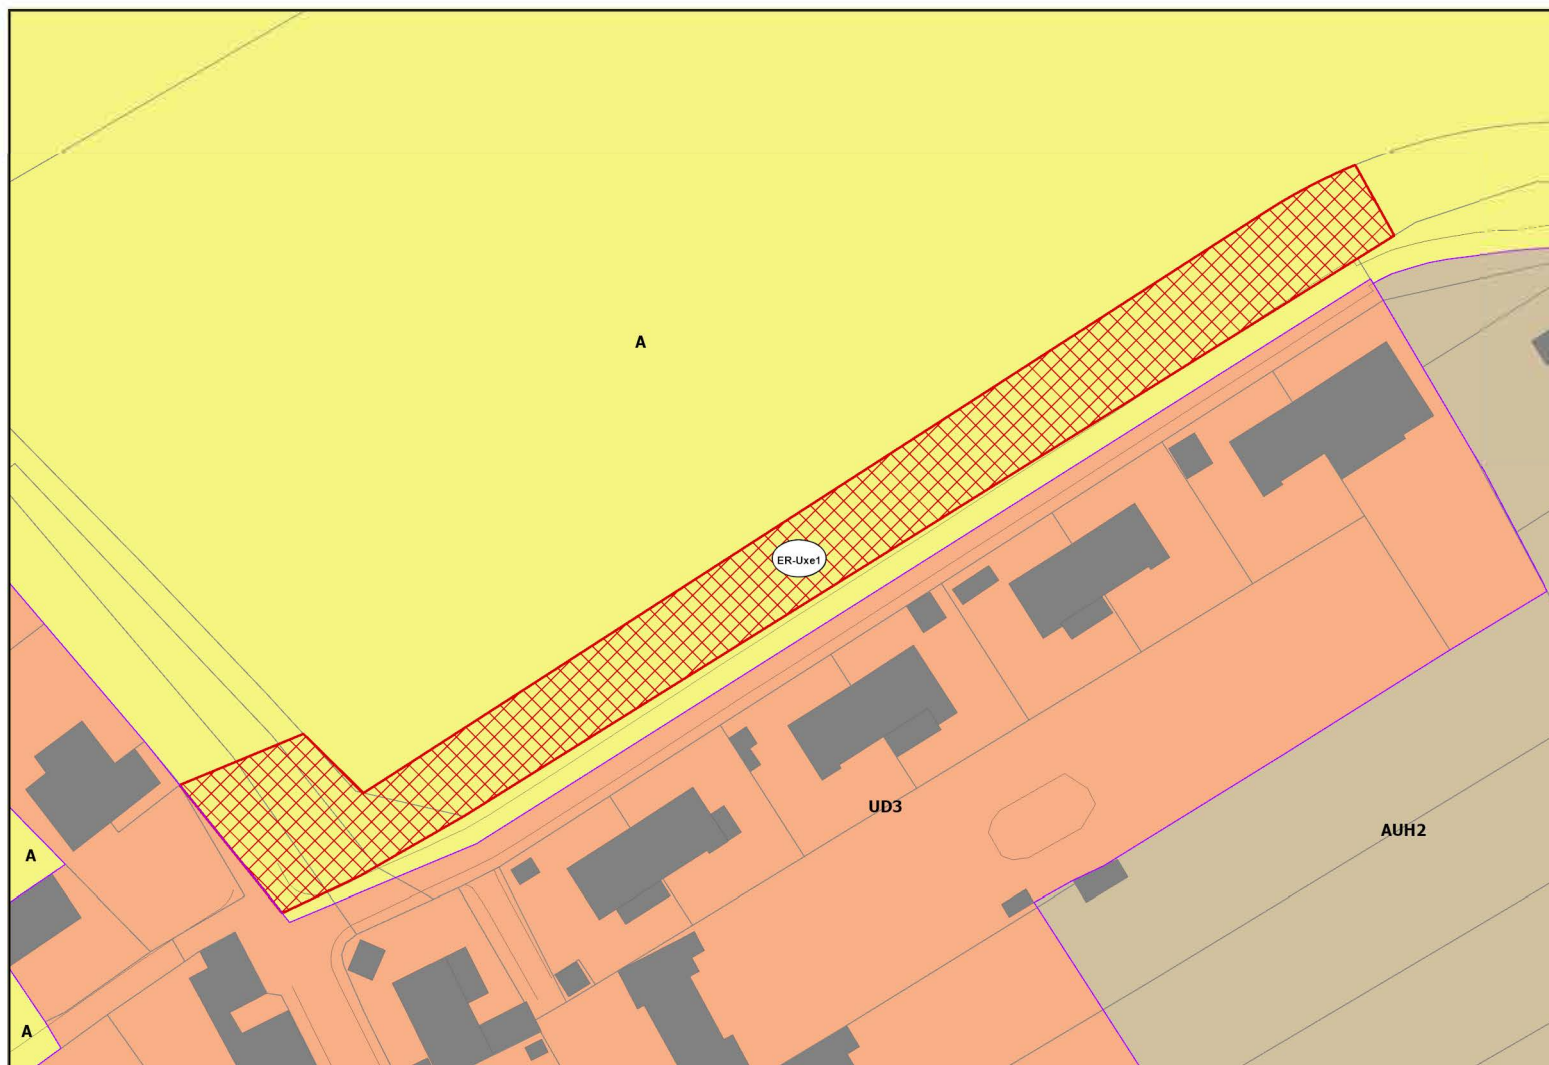

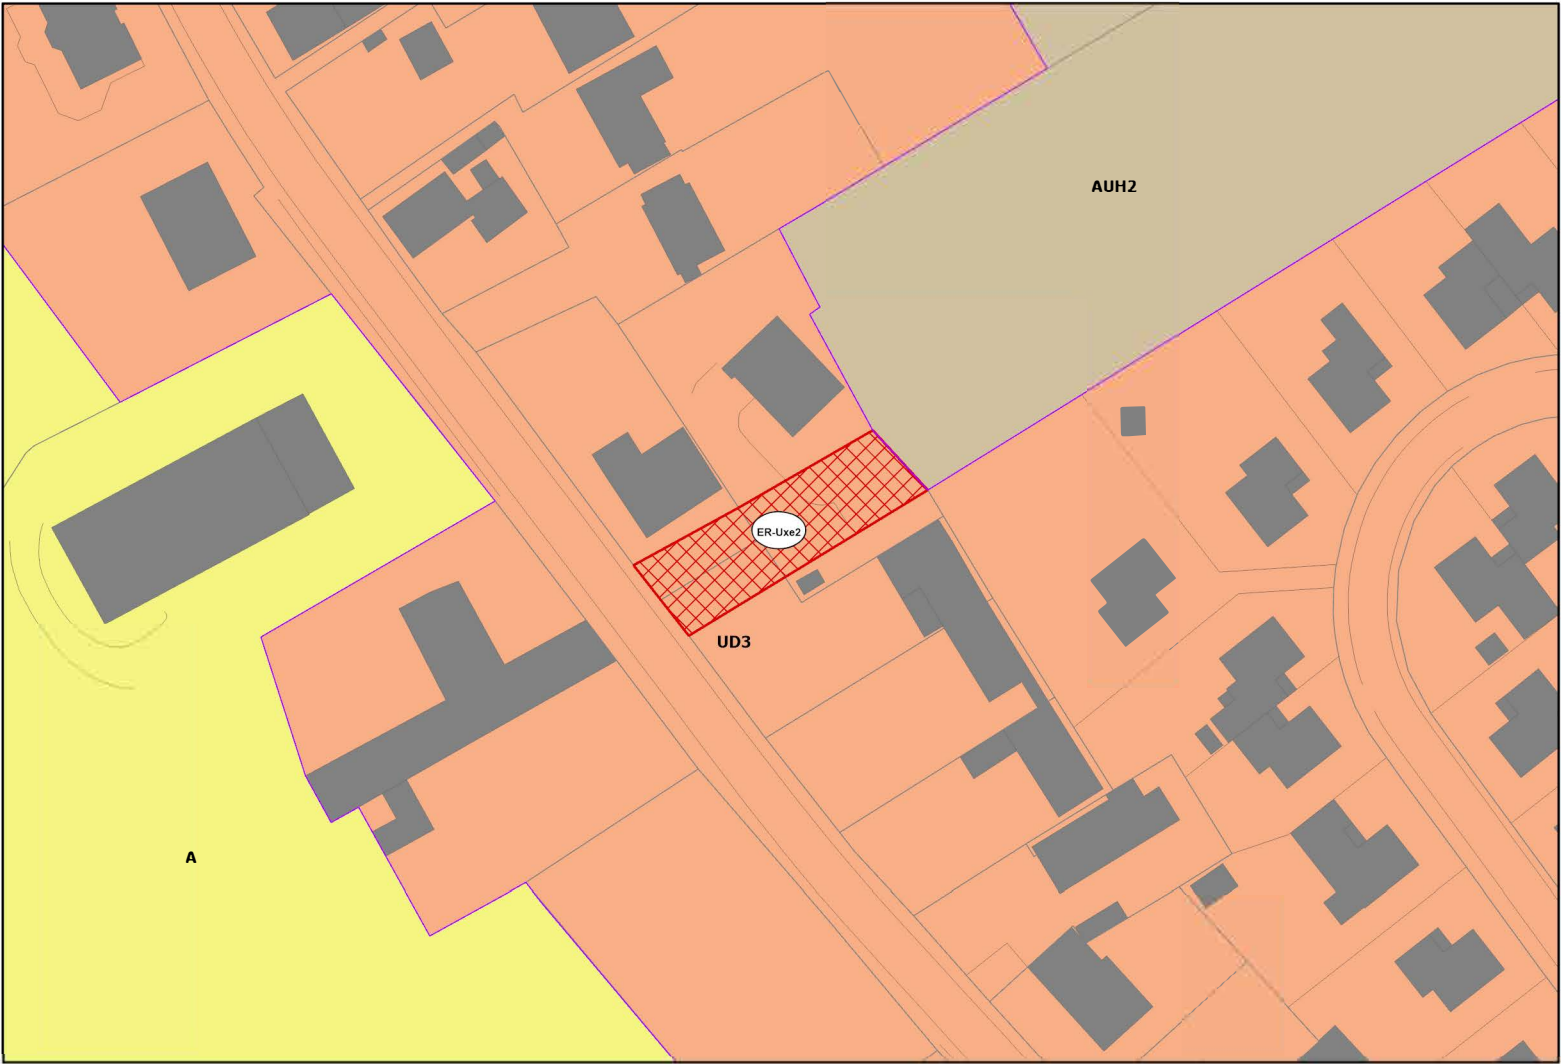

ER-Uxe3

Echelle : 1 : 1 000

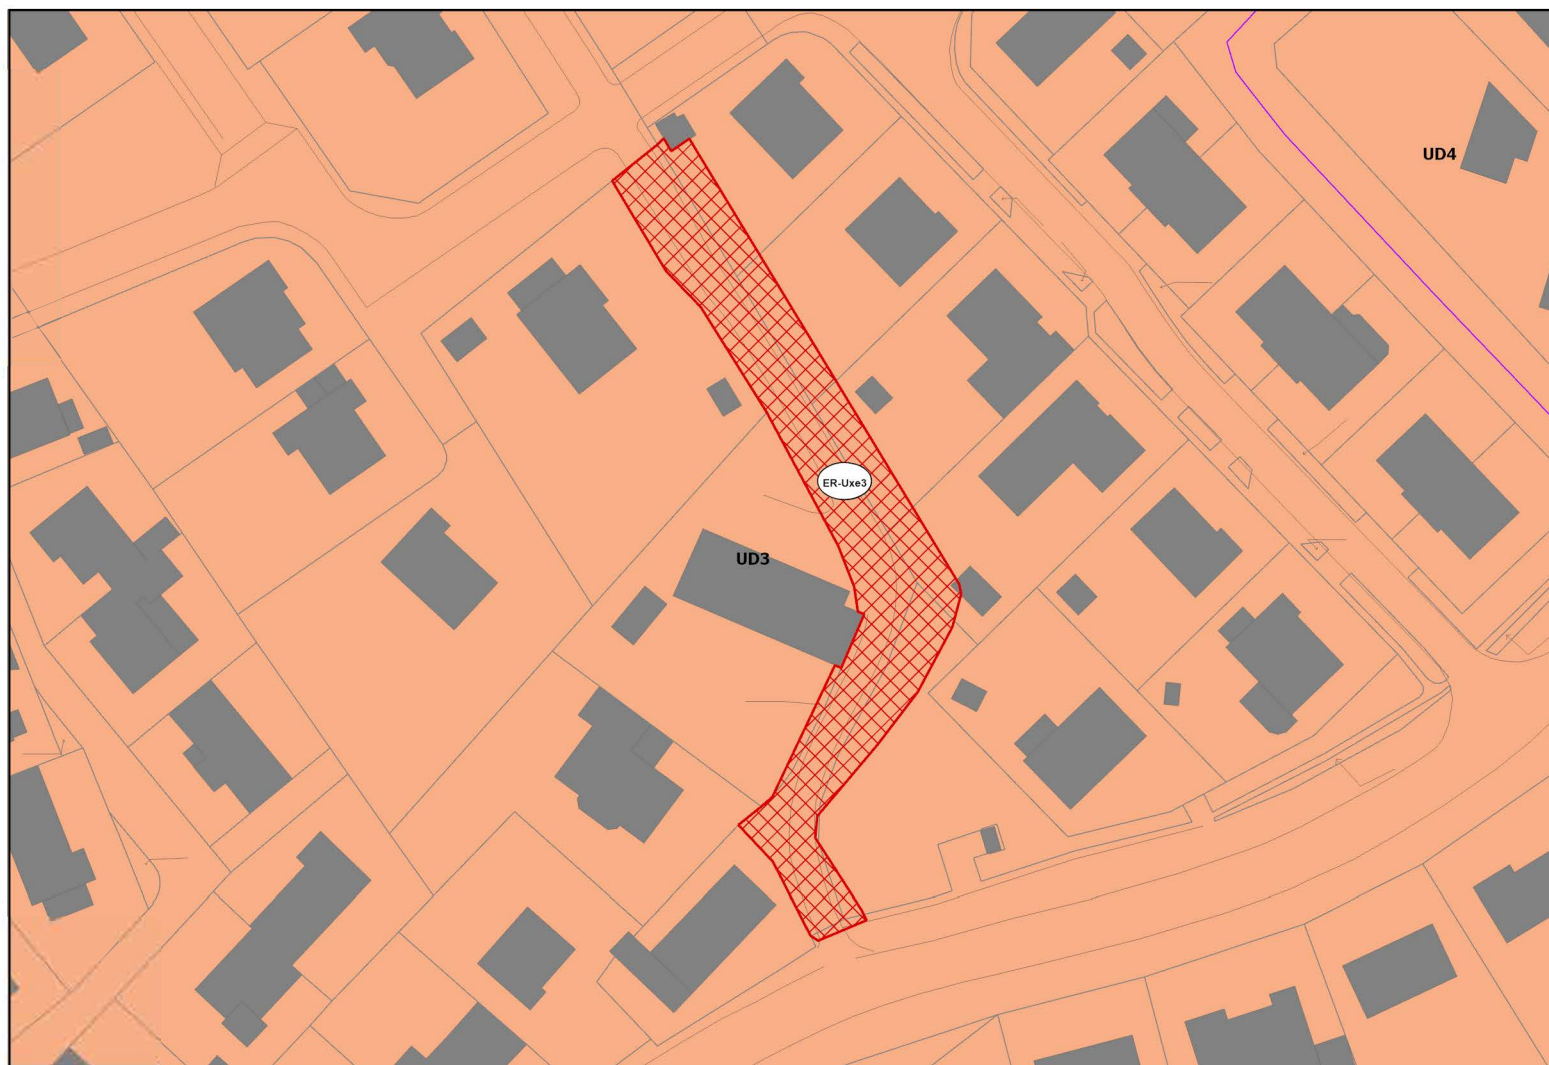



COMMUNE DE VOLCKERINCKHOVE

Identifiant ER	Destination	Bénéficiaire	Superficie (m²)
ER-Vol1	Extension cimetière	Commune	1 116
ER-Vol2	Accès futur	Commune	1 125
ER-Vol3	Cheminement doux	Commune	376

ER-Vol1

Echelle : 1 : 1 000

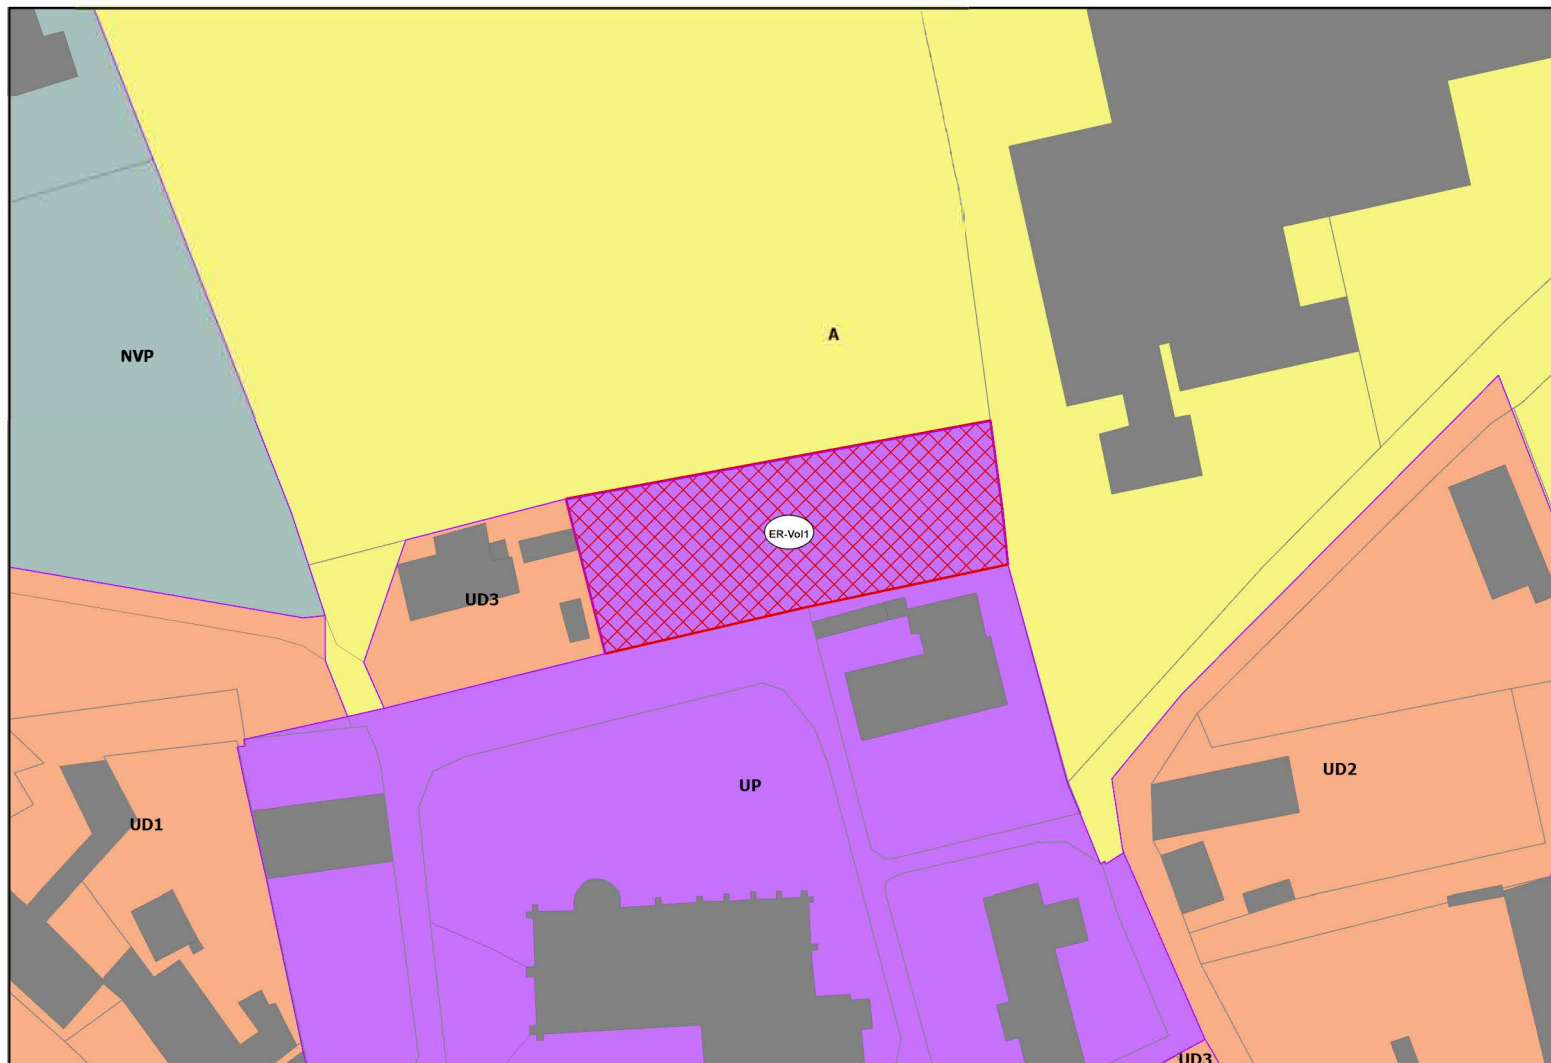

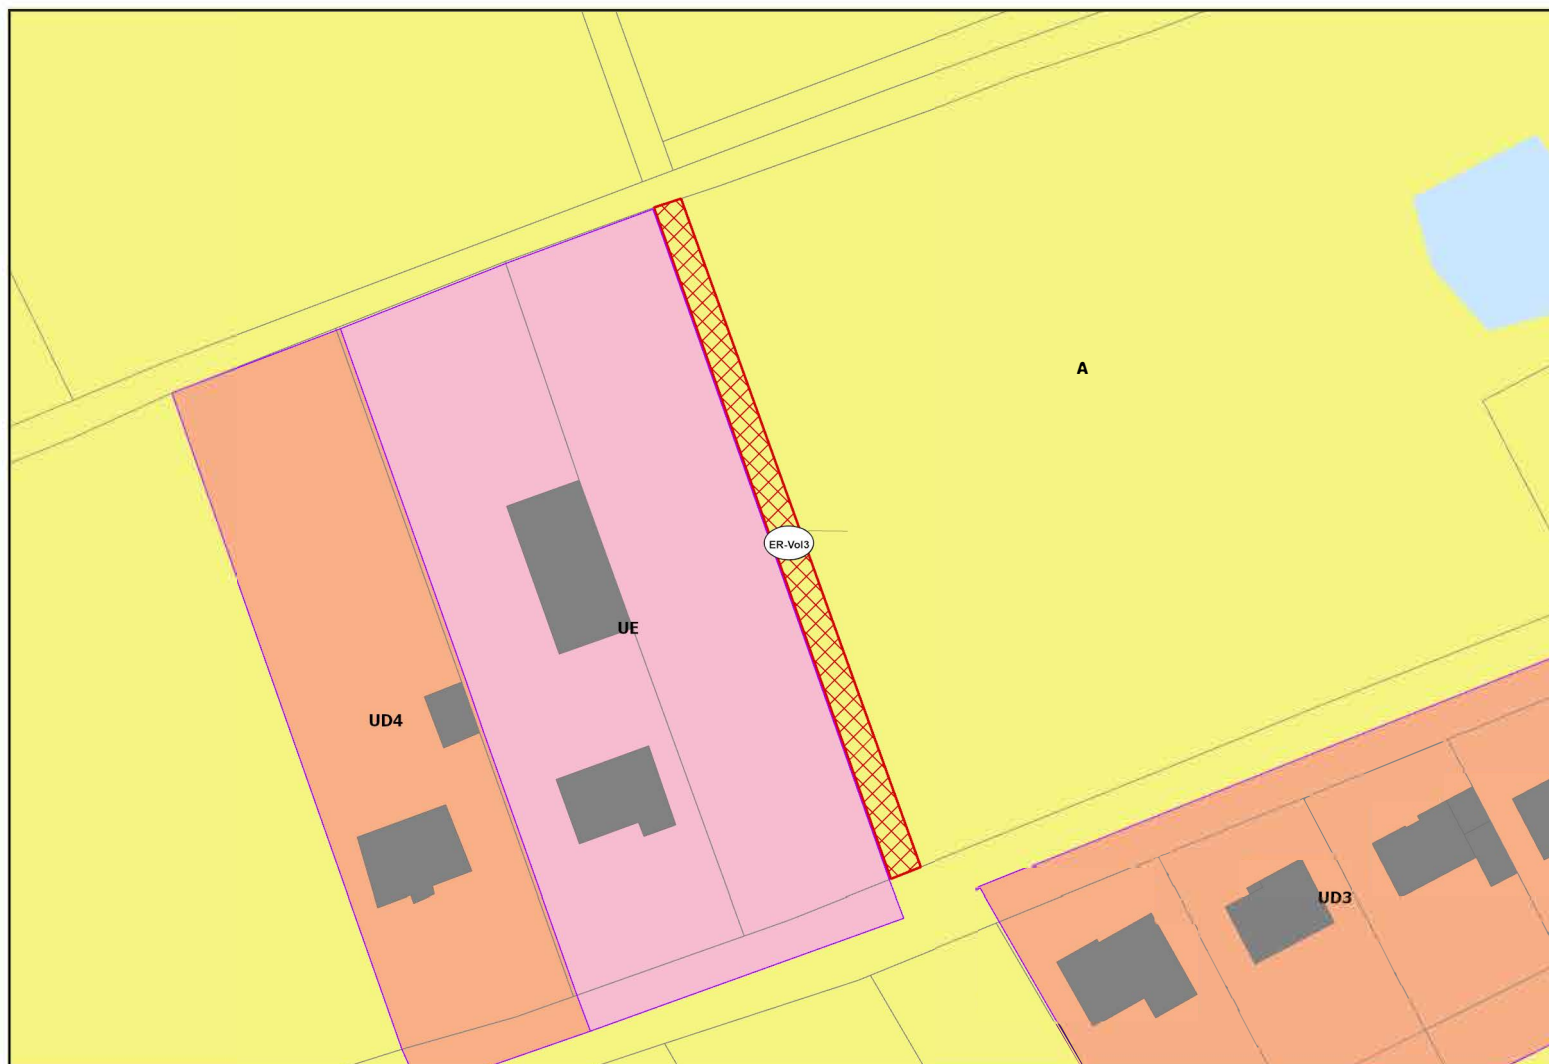



COMMUNE DE WARHEM

Identifiant ER	Destination	Bénéficiaire	Superficie (m²)
ER-War1	Voirie	Commune	192
ER-War2	Equipement public	Commune	14 057
ER-War3	Accès futur	Commune	481
ER-War4	Espace public	Commune	5 899
ER-War5	Espace public	Commune	7 183
ER-War6	Espace paysager avec réhabilitation des bâtiments existants	Commune	2 243

ER-War1


Echelle : 1 : 1 000

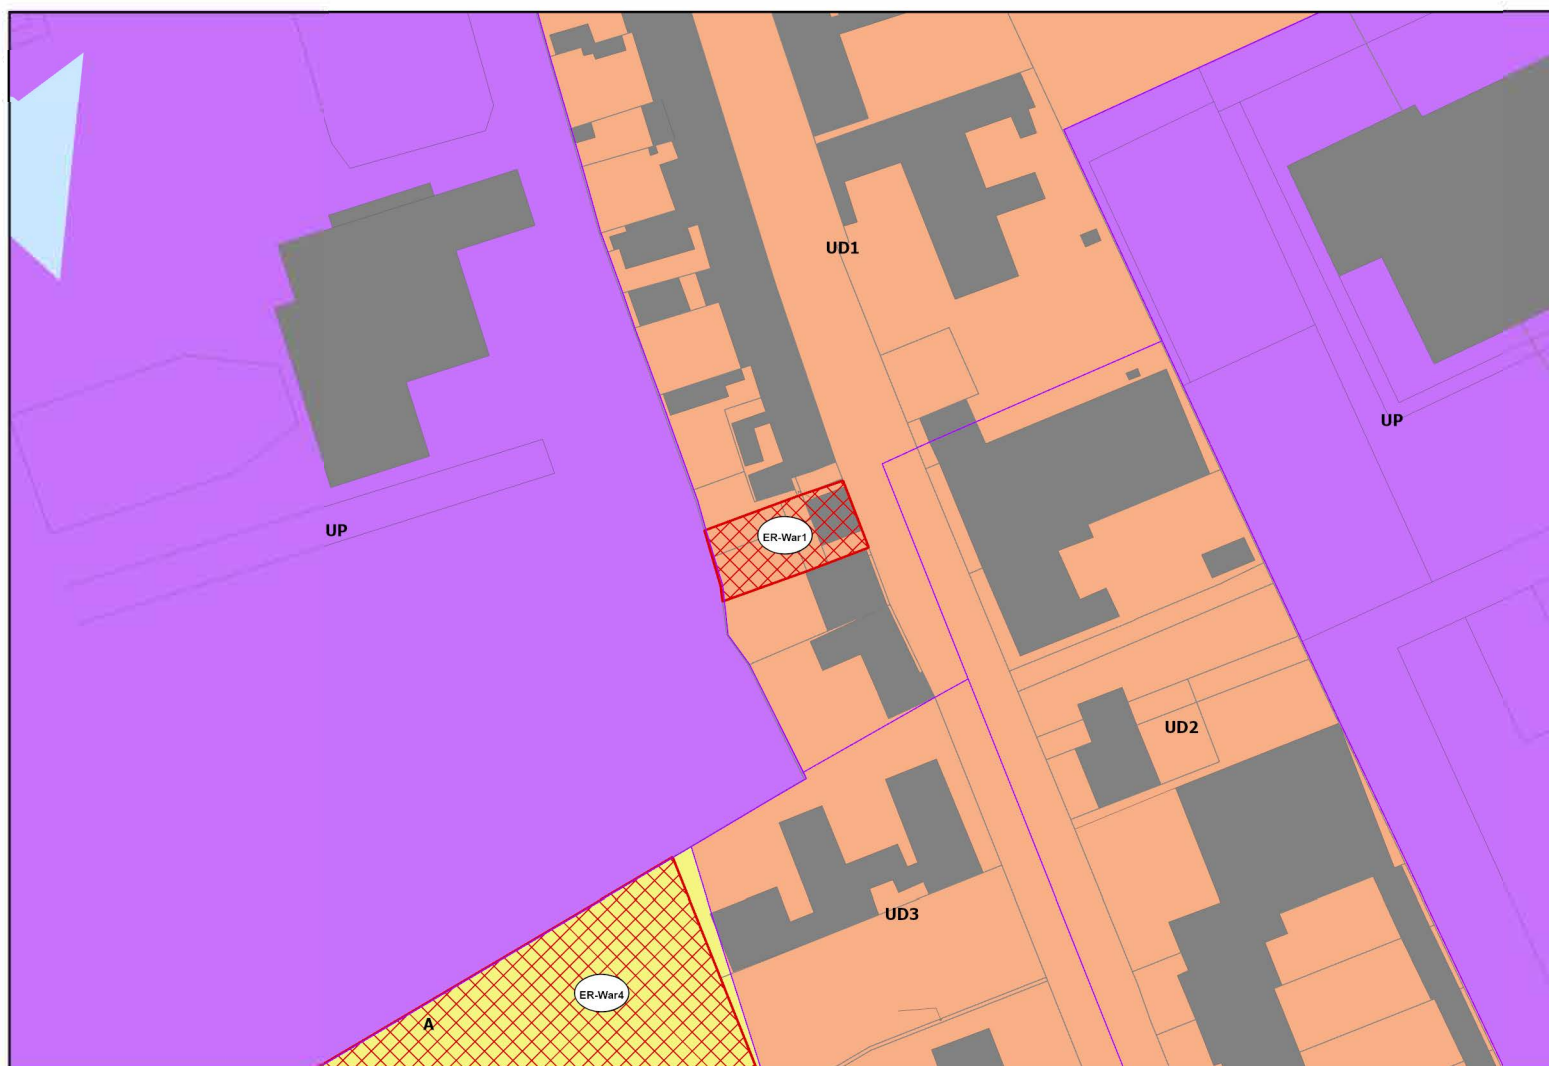

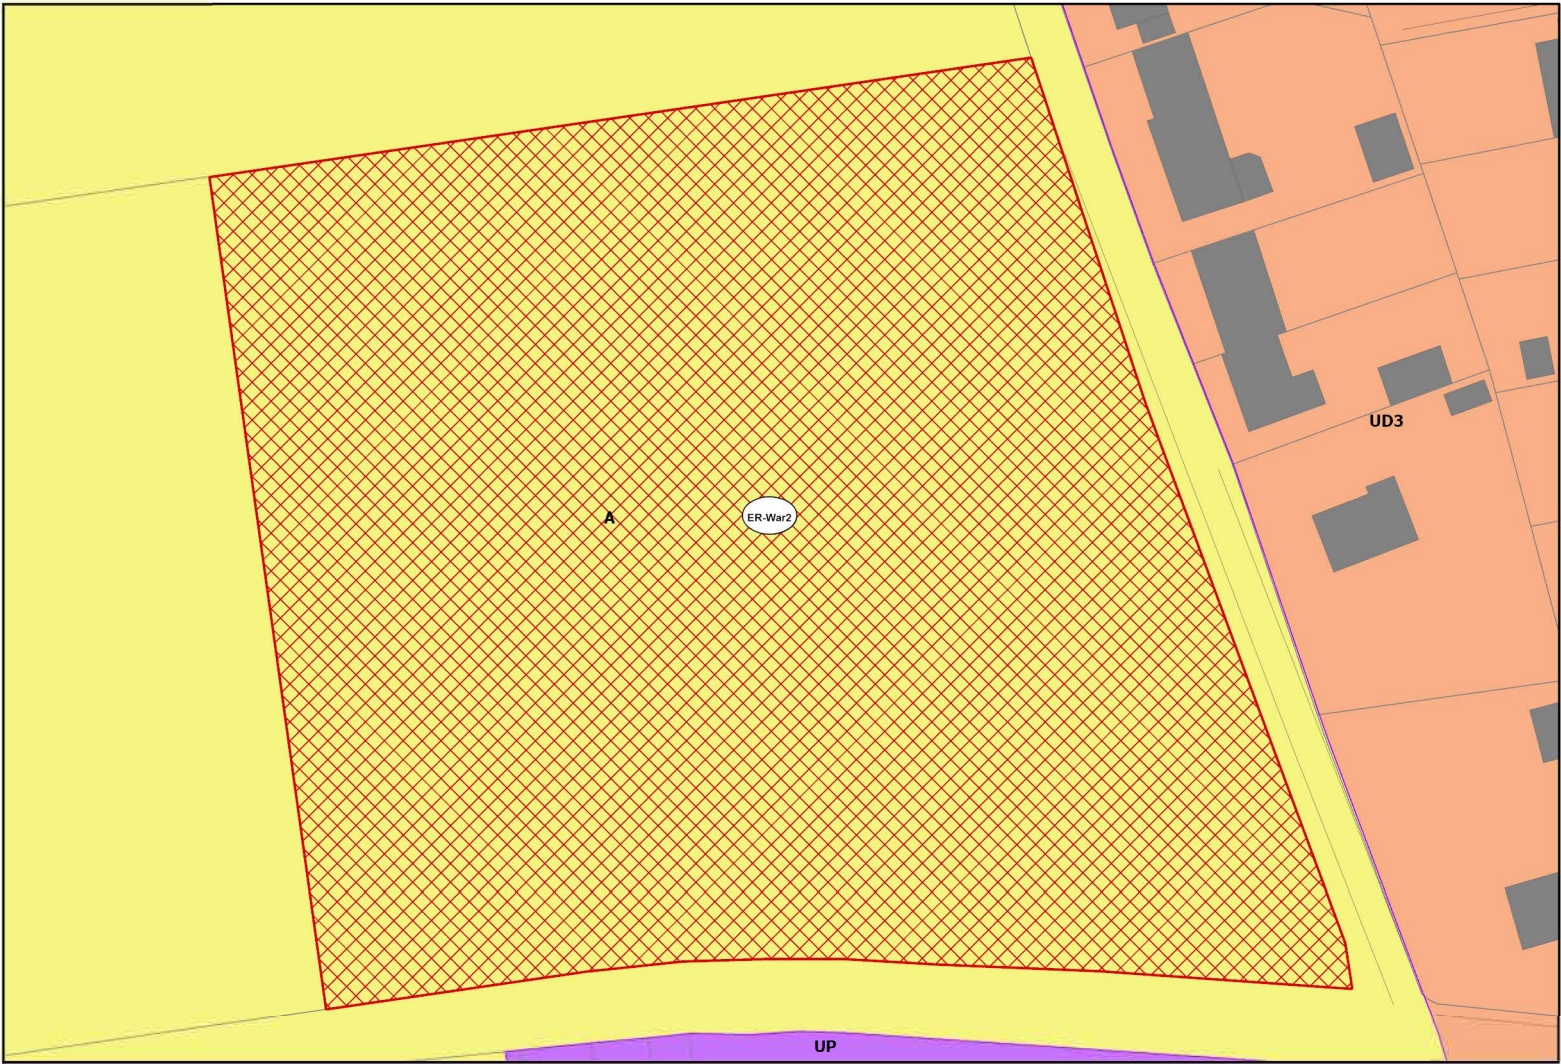


ER-War3

Echelle : 1 : 1 000

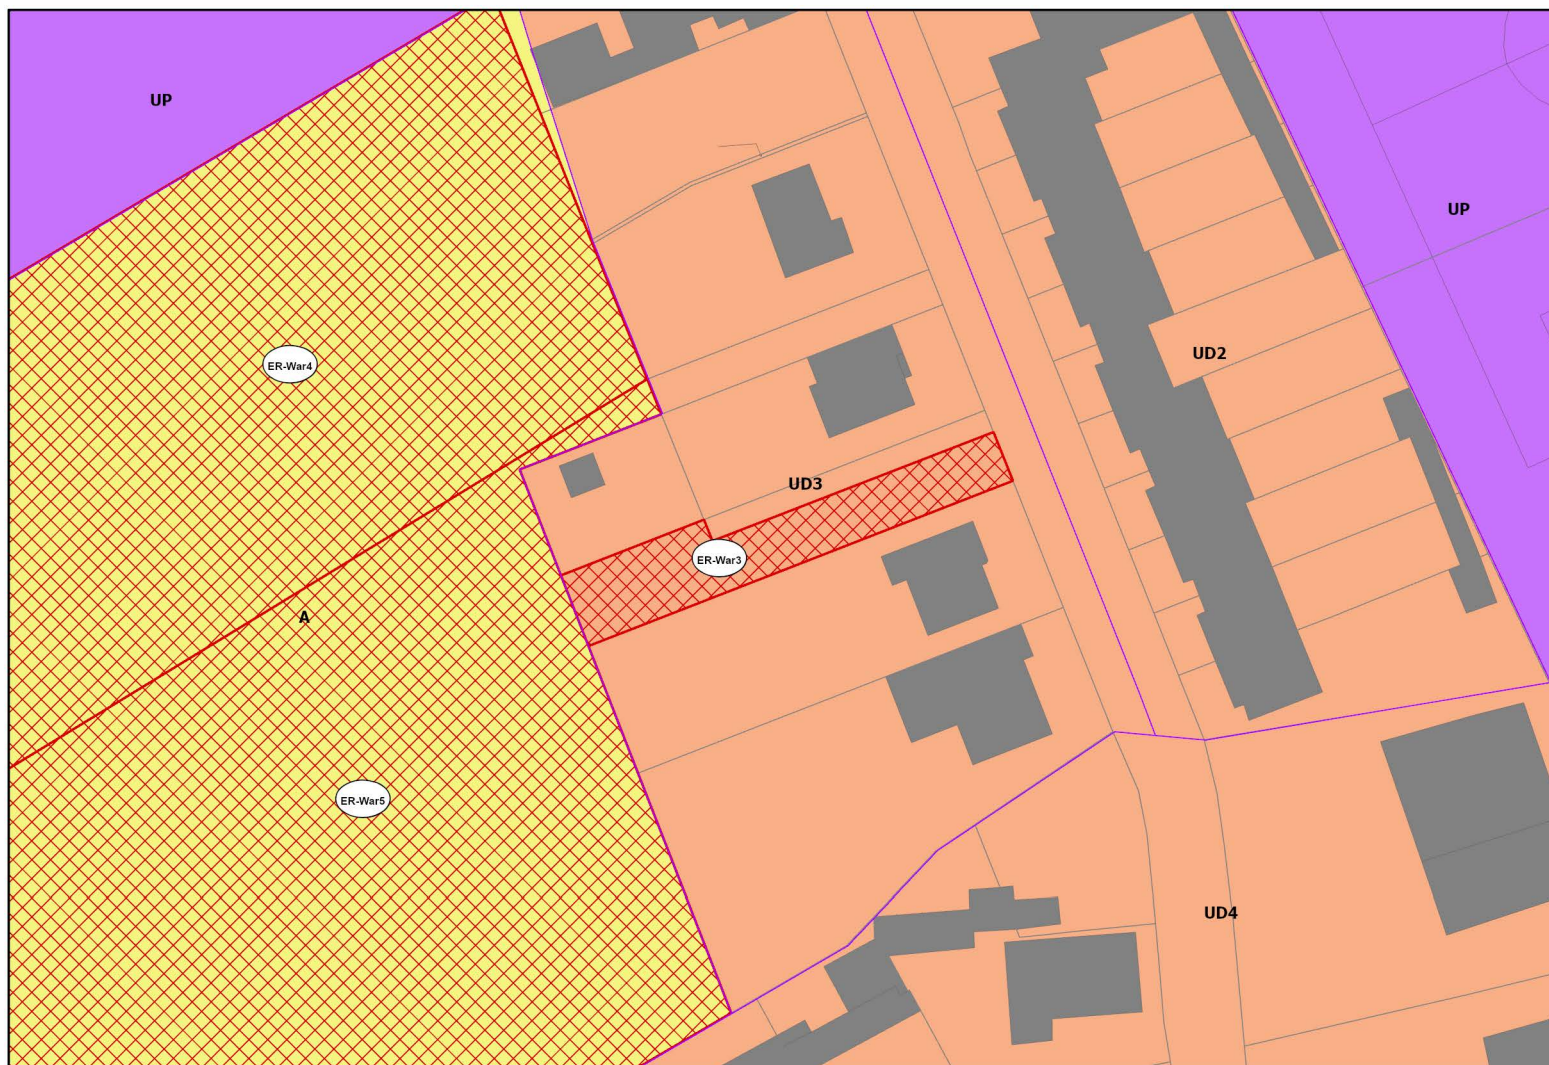


ER-War4


Echelle : 1 : 1 000

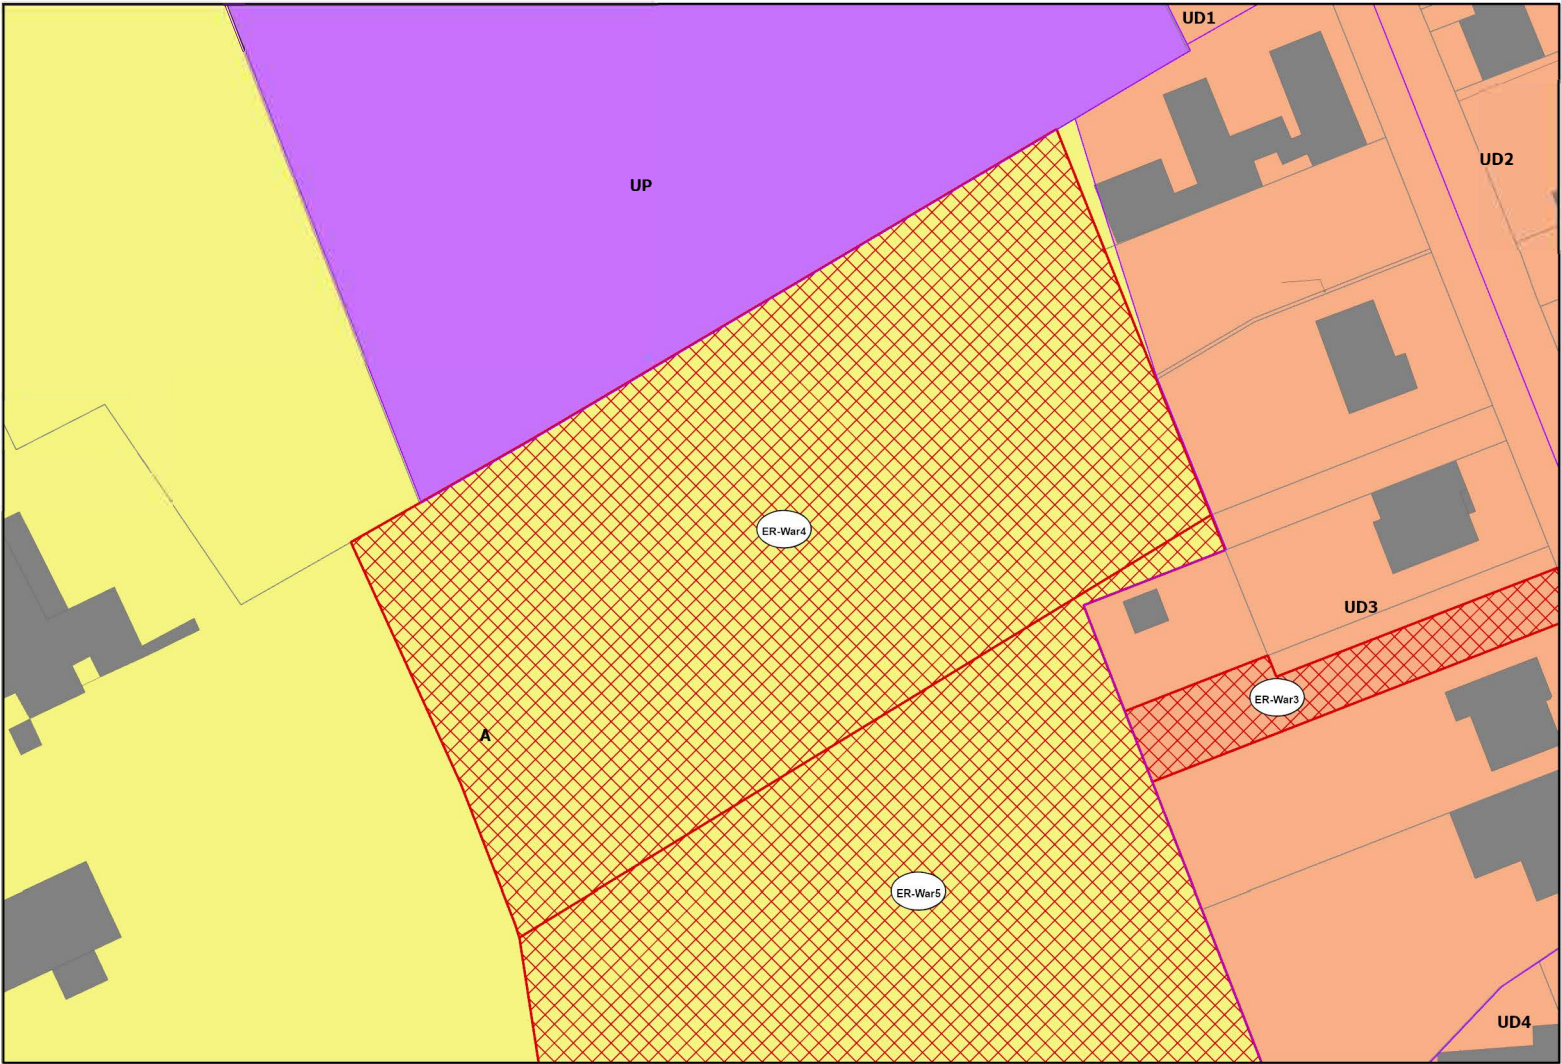

ER-War5

Echelle : 1 : 1 000

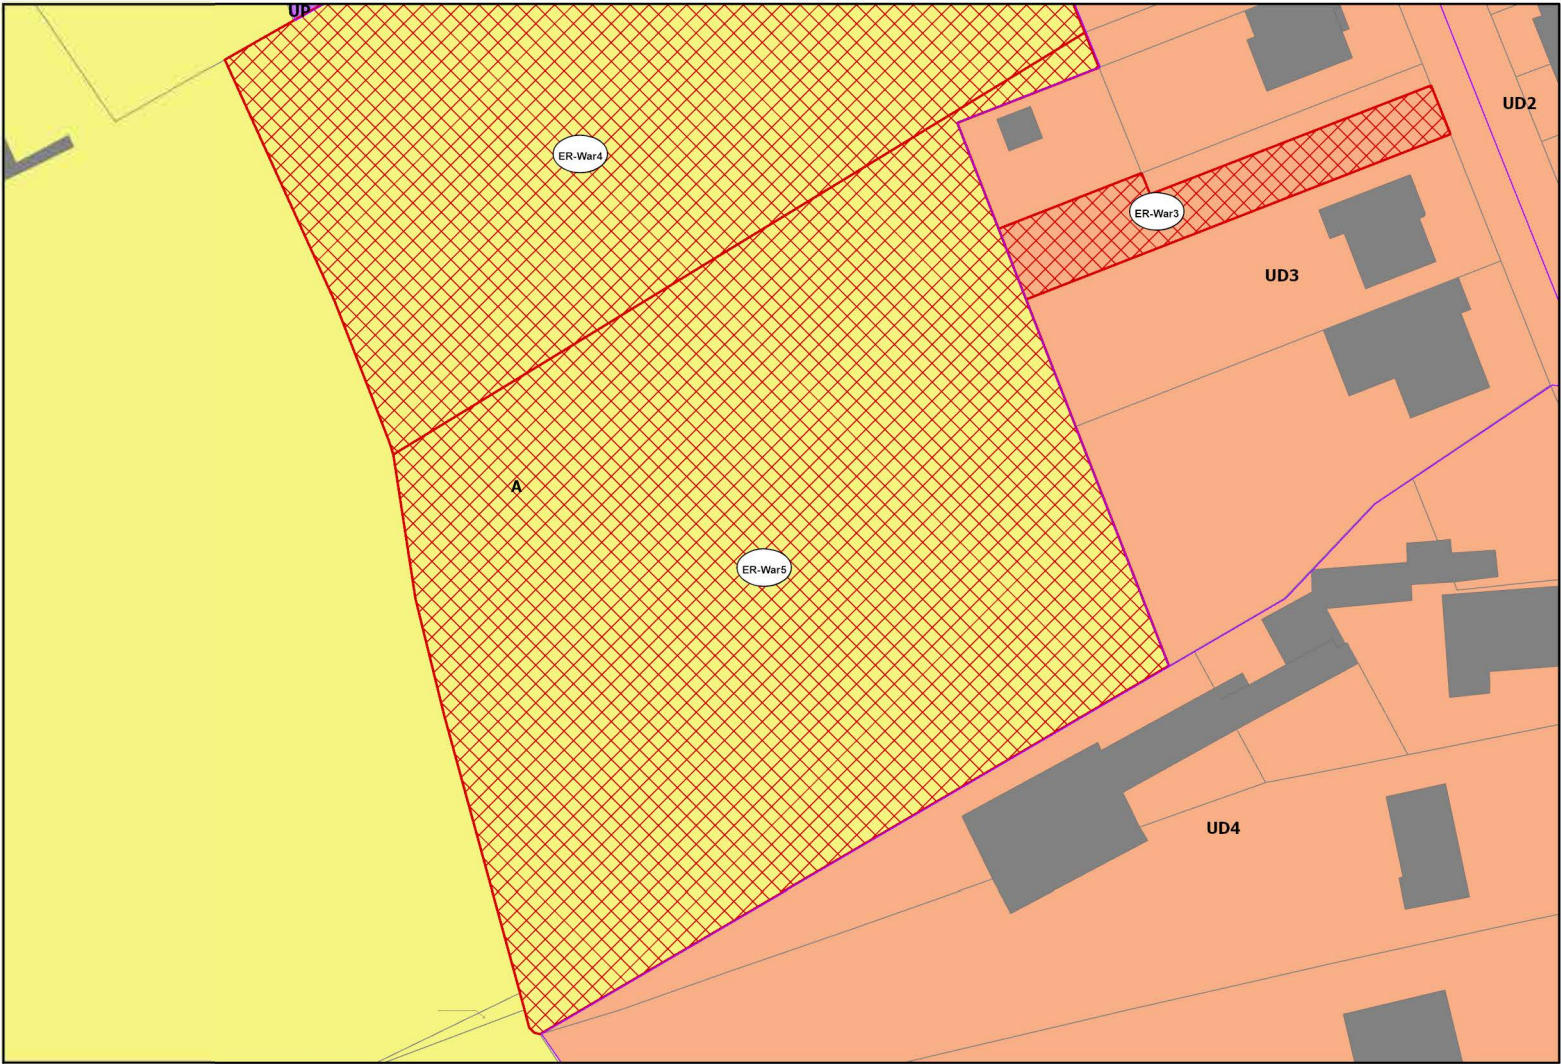

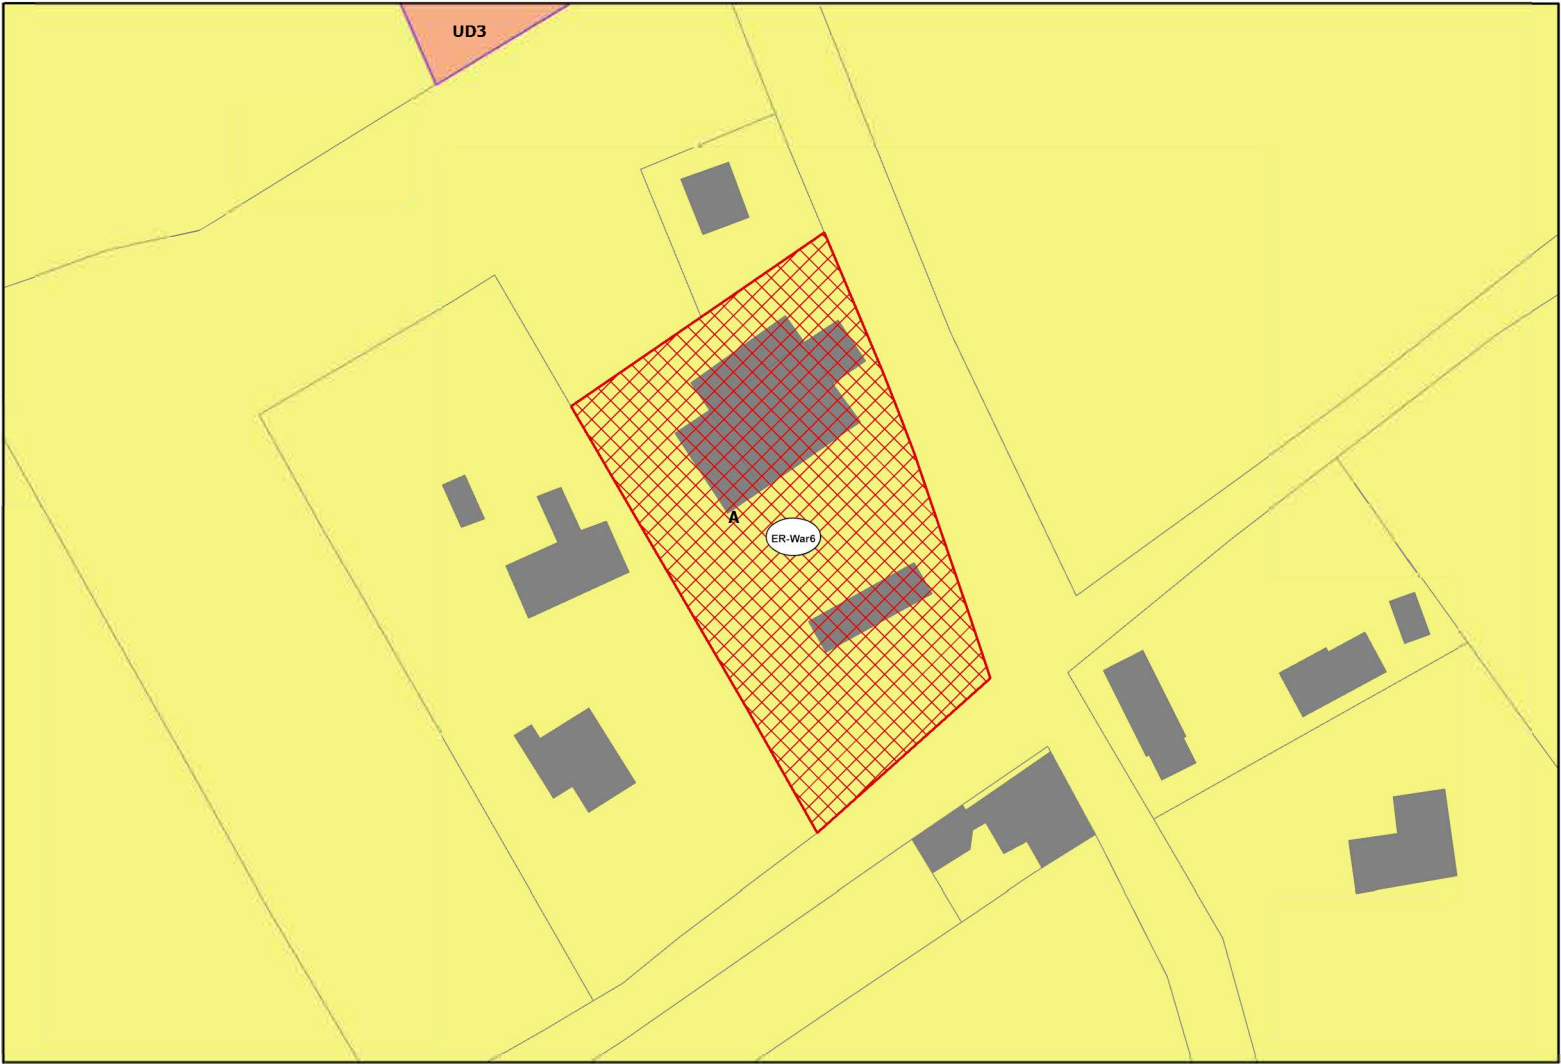

COMMUNE DE WATTEN

Identifiant ER	Destination	Bénéficiaire	Superficie (m²)
ER-Wat1	Accès au chemin de la Houlle	Commune	151

ER-Wat1

Echelle : 1 : 1 000




COMMUNE DE WEST-CAPPEL

Identifiant ER	Destination	Bénéficiaire	Superficie (m²)
ER-Wes1	Accès futur	Commune	837

ER-Wes1


Echelle : 1 : 1 100

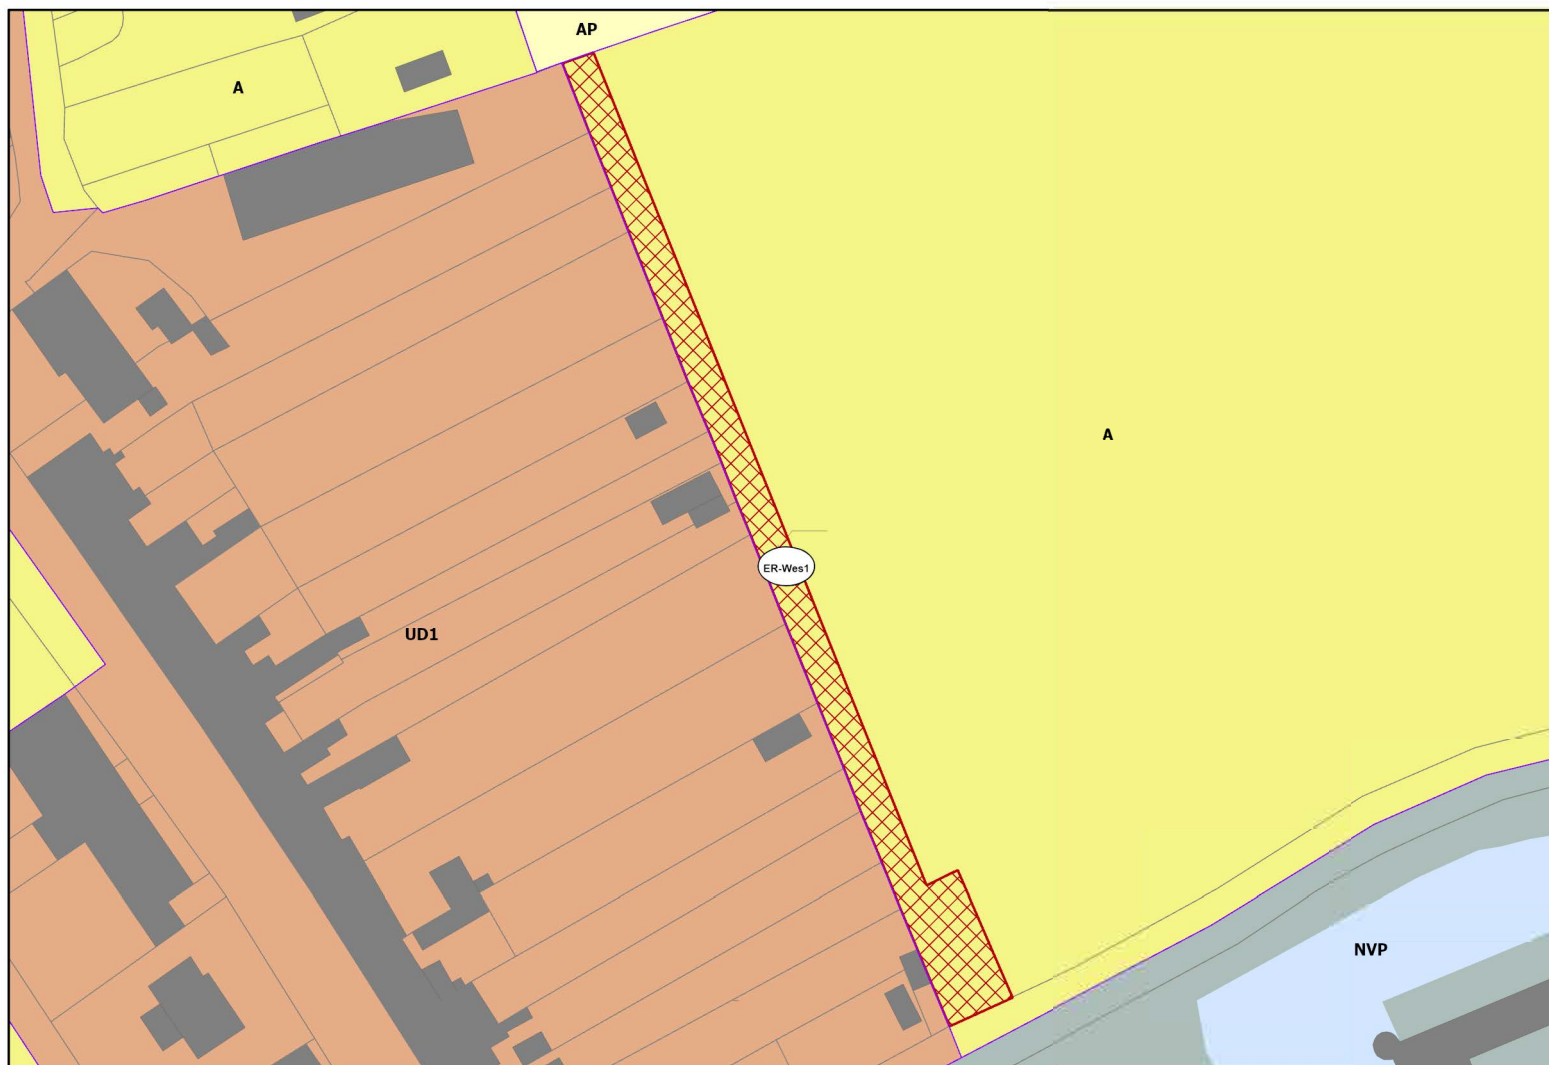



COMMUNE DE WORMHOUT

Identifiant ER	Destination	Bénéficiaire	Superficie (m²)
ER-Wor1	Parking	Commune	2 598
ER-Wor2	Elargissement voirie	Commune	1 325
ER-Wor3	Voirie	Commune	3 856
ER-Wor4	Elargissement voirie	Commune	967
ER-Wor5	Elargissement voirie	Commune	550



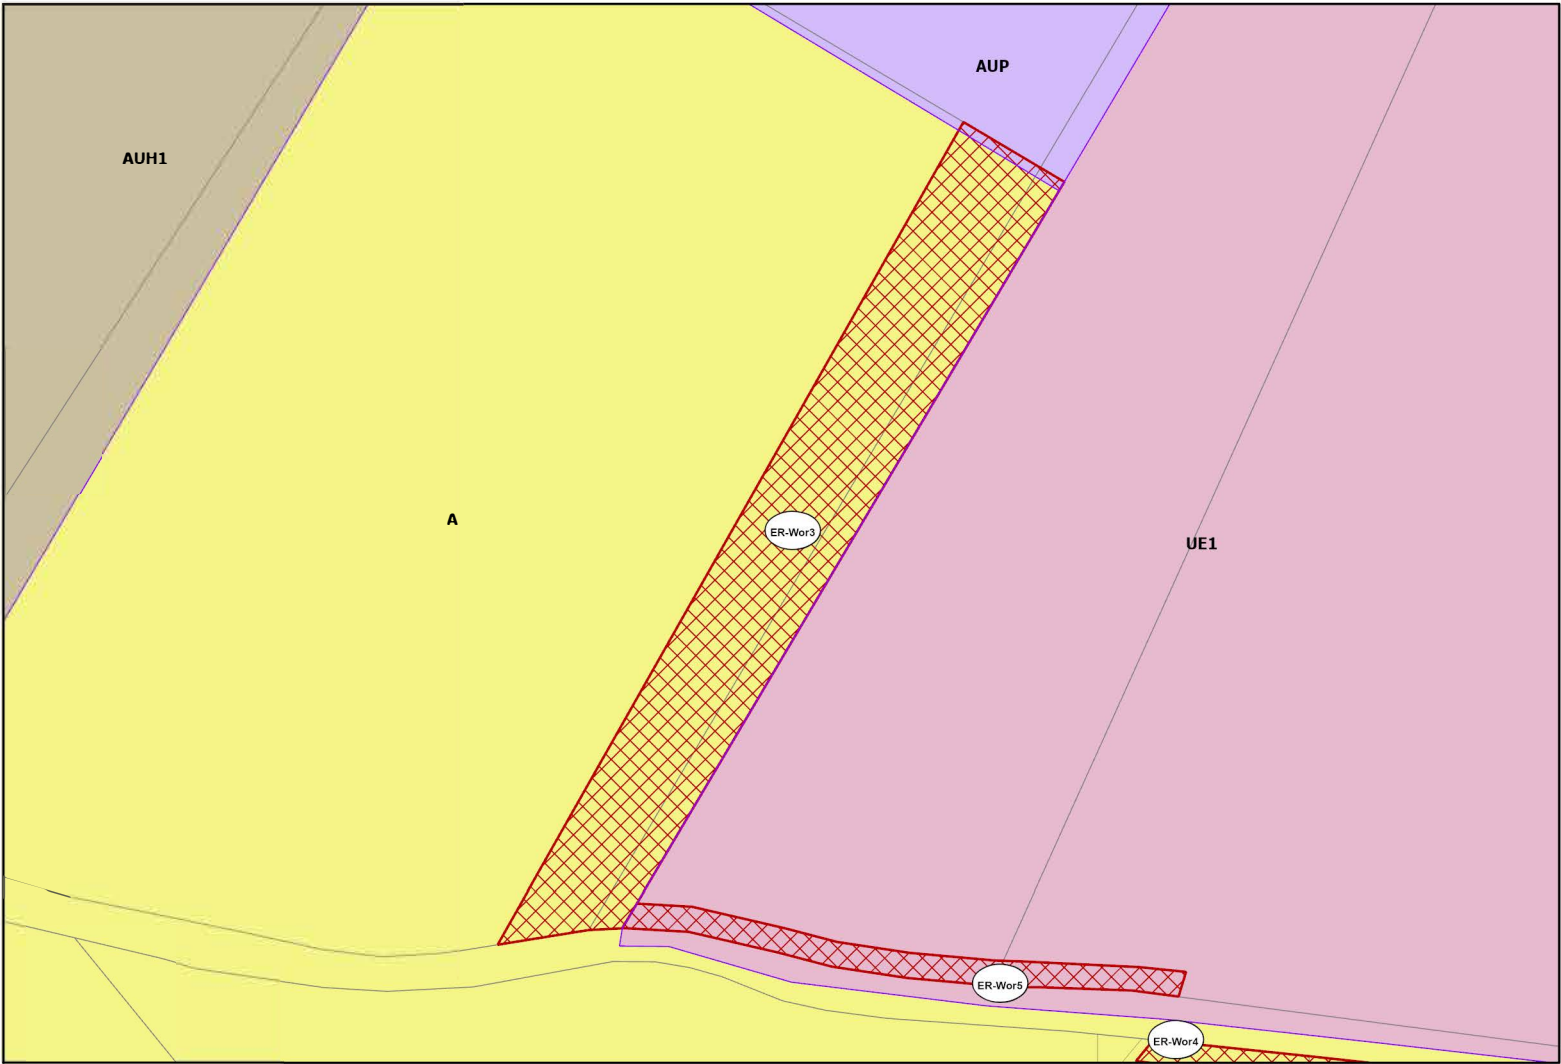


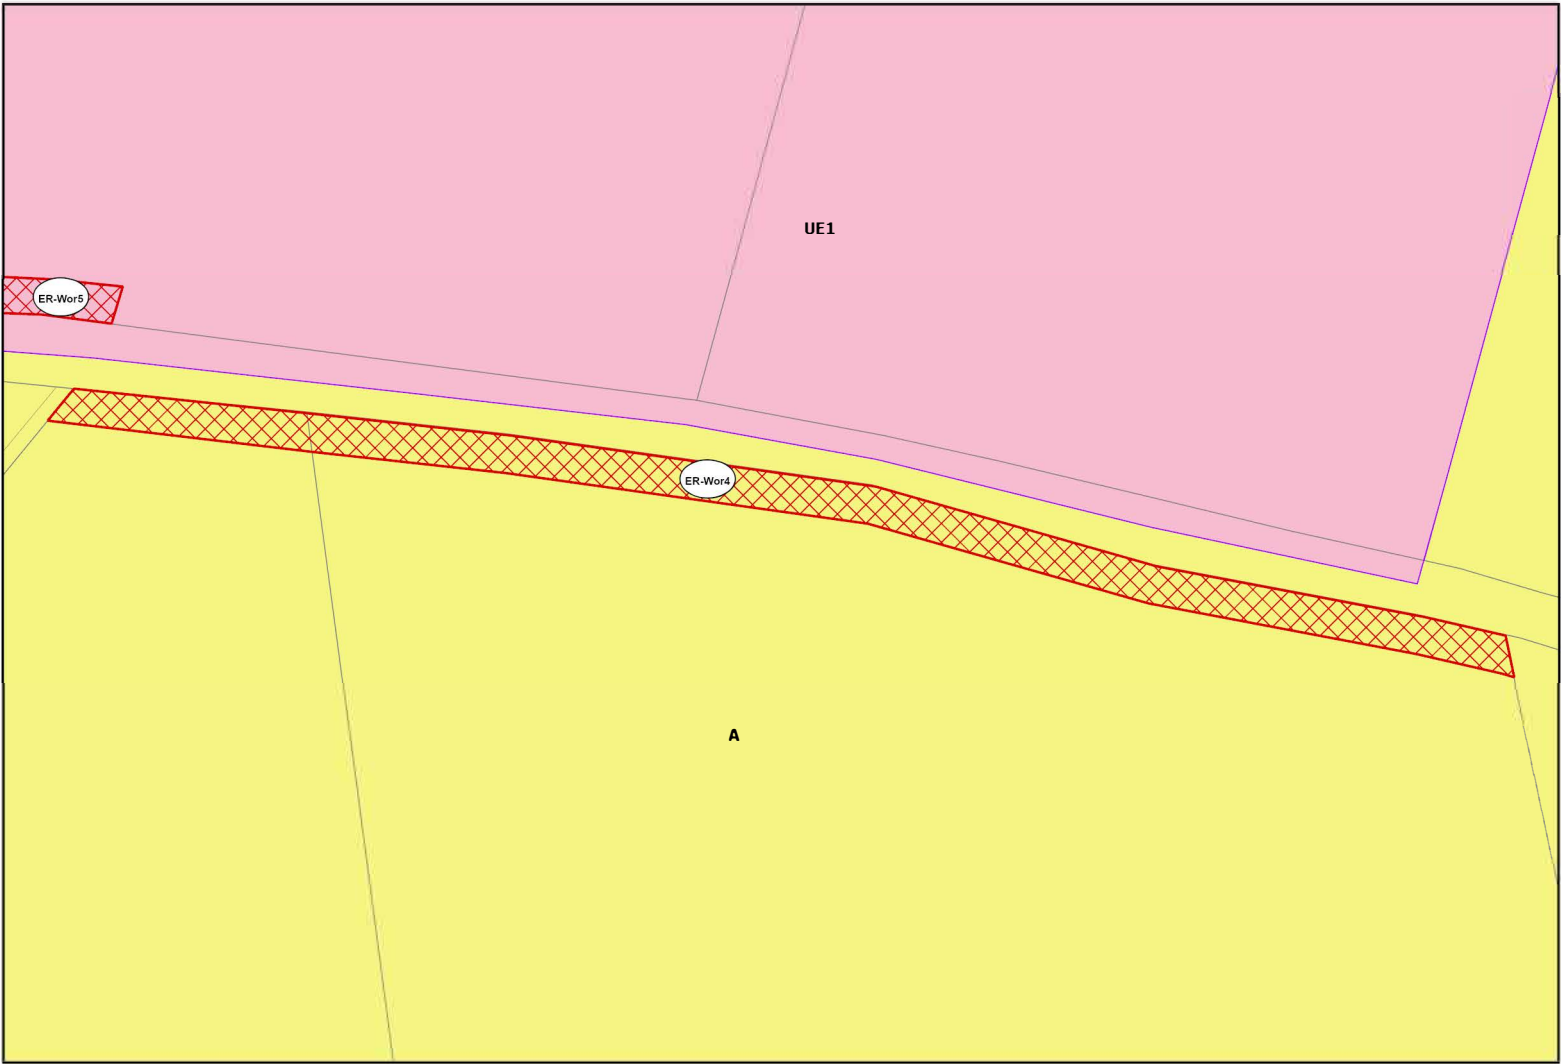

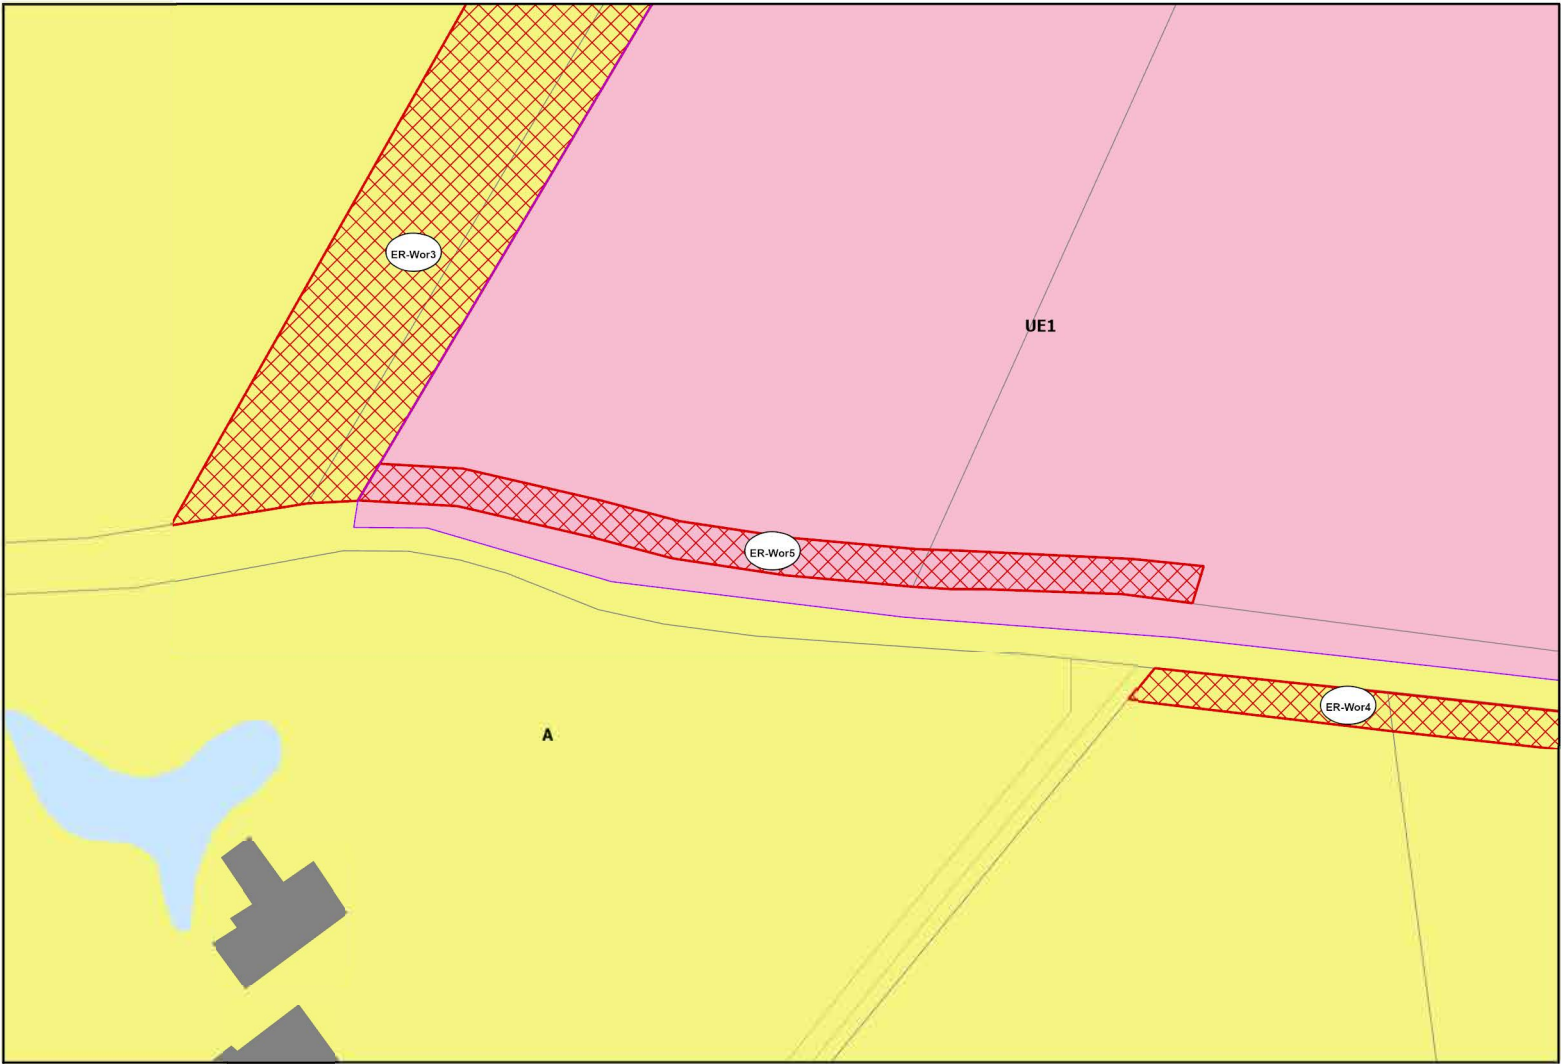


COMMUNE DE WYLDER

Identifiant ER	Destination	Bénéficiaire	Superficie (m²)
ER-Wyl1	Aire de jeux	Commune	3 374
ER-Wyl2	Accès futur	Commune	154

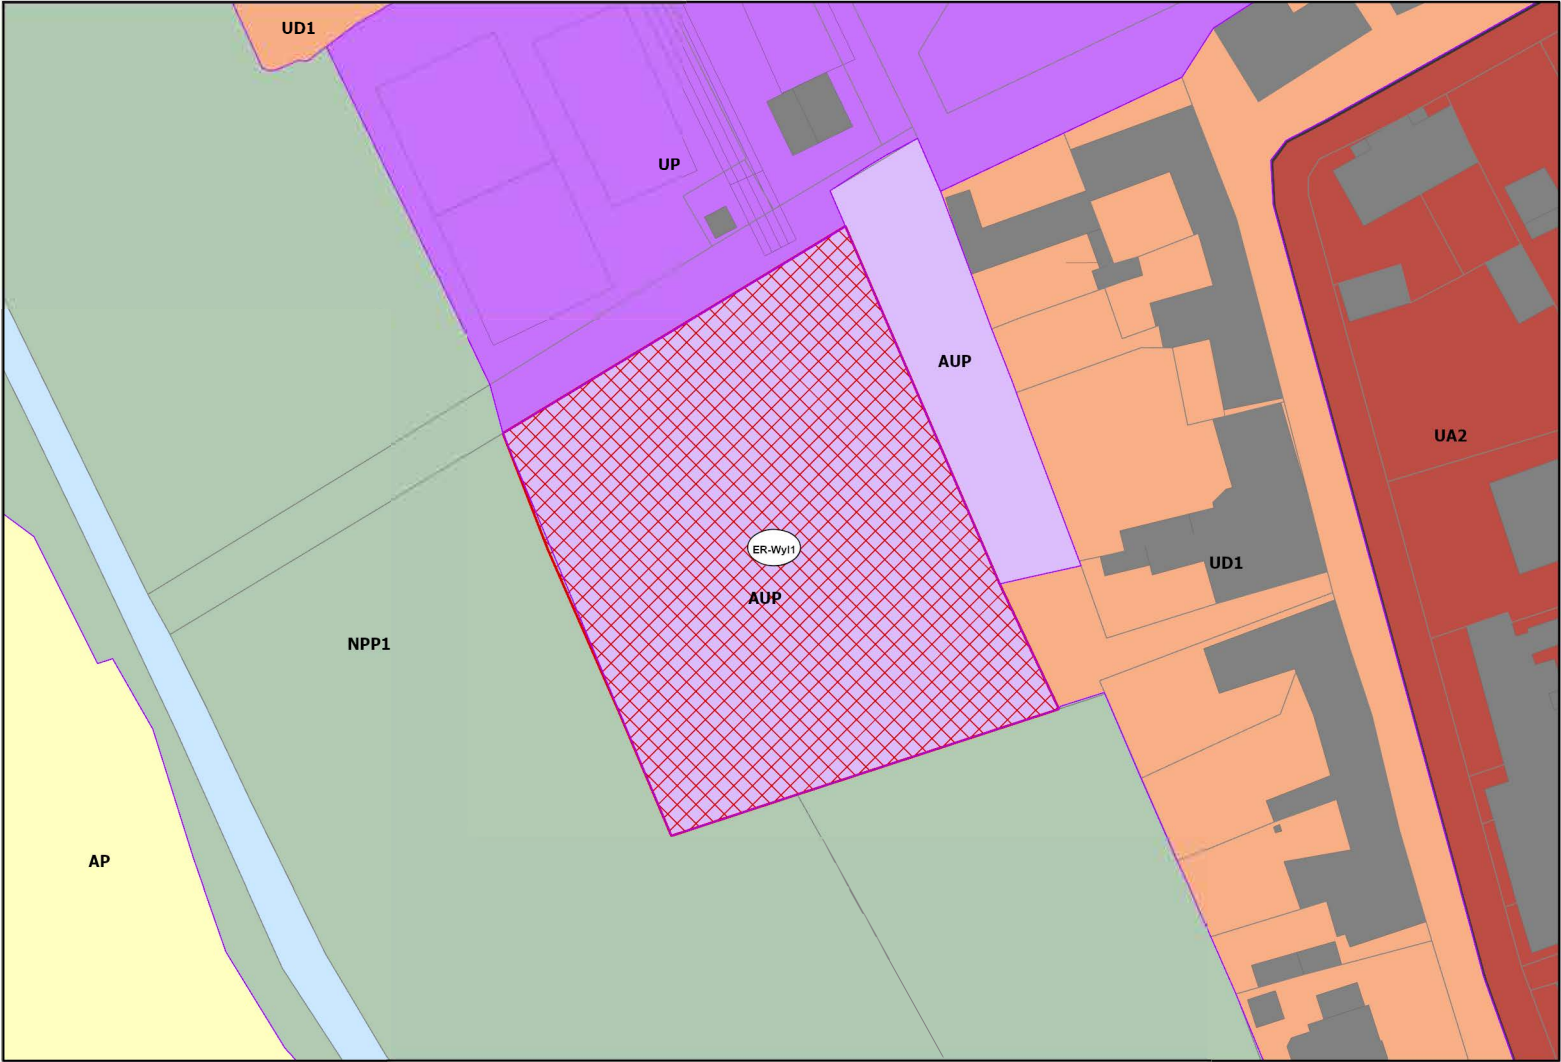

ER-Wyl2

Echelle : 1 : 1 000

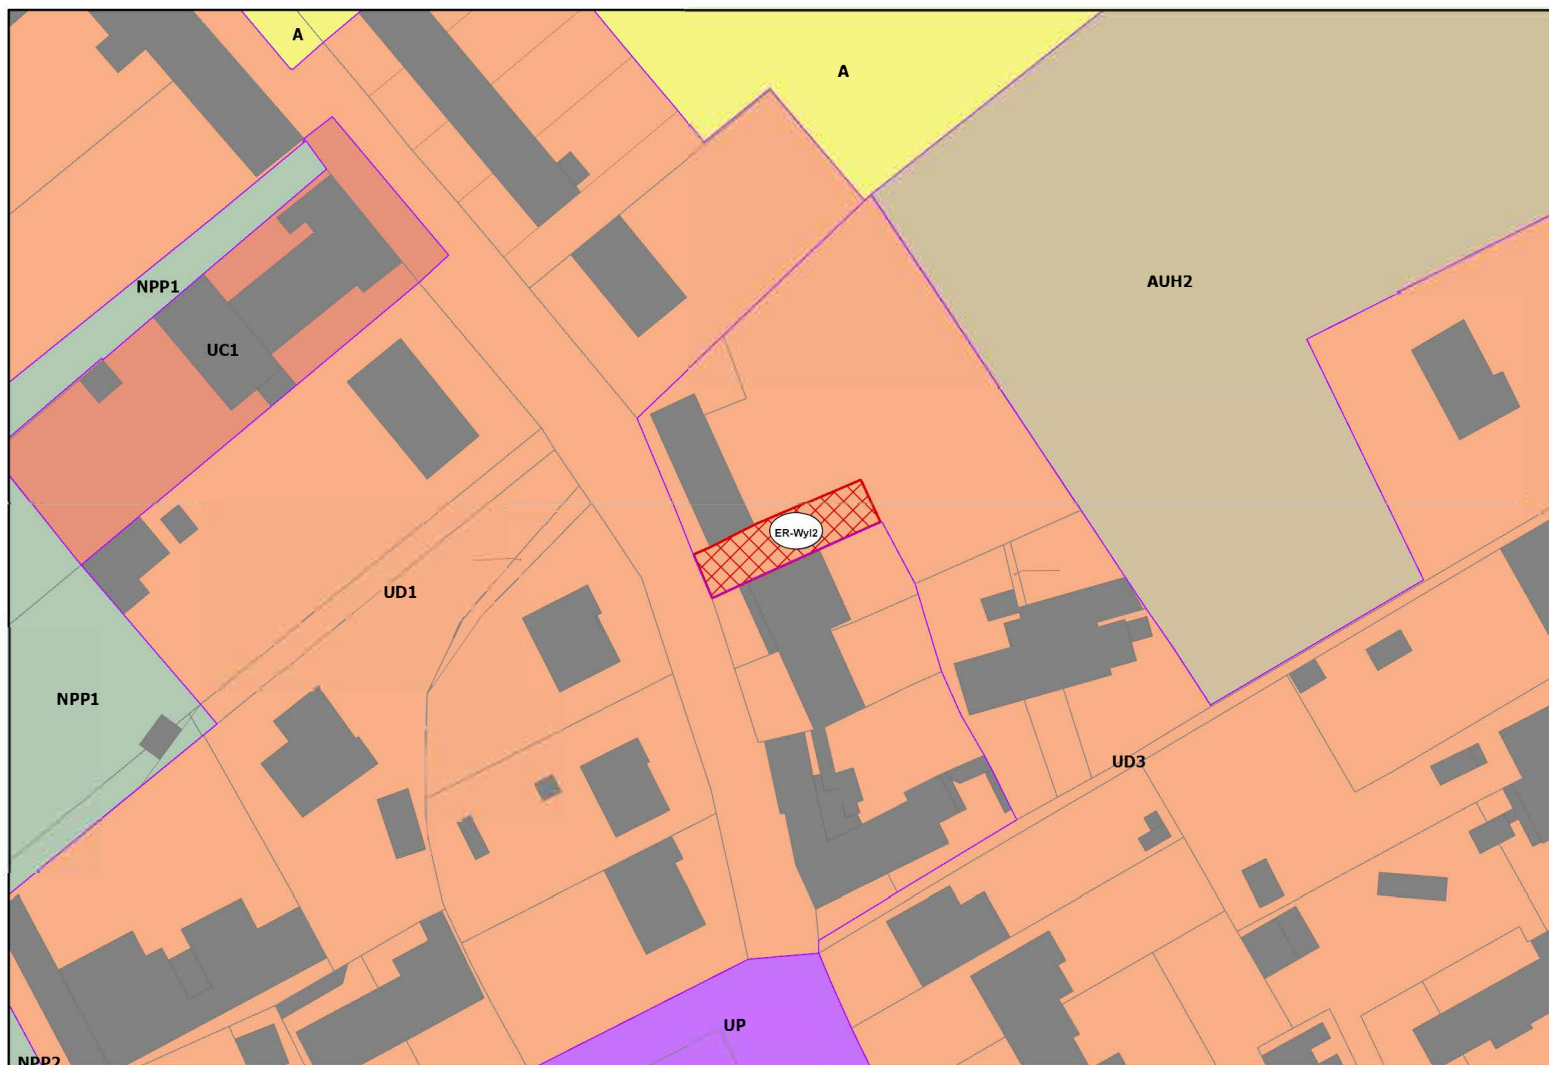


COMMUNE DE ZEGERSCAPPEL

Identifiant ER	Destination	Bénéficiaire	Superficie (m²)
ER-Zeg1	Voirie	Commune	105
ER-Zeg2	Accès futur	Commune	274
ER-Zeg3	Accès futur	Commune	204
ER-Zeg4	Accès futur	Commune	1 576
ER-Zeg5	Voirie	Commune	490
ER-Zeg6	Extension de la zone d'équipements	Commune	1 003
ER-Zeg7	Voirie	Commune	192


ER-Zeg1


Echelle : 1 : 1 000

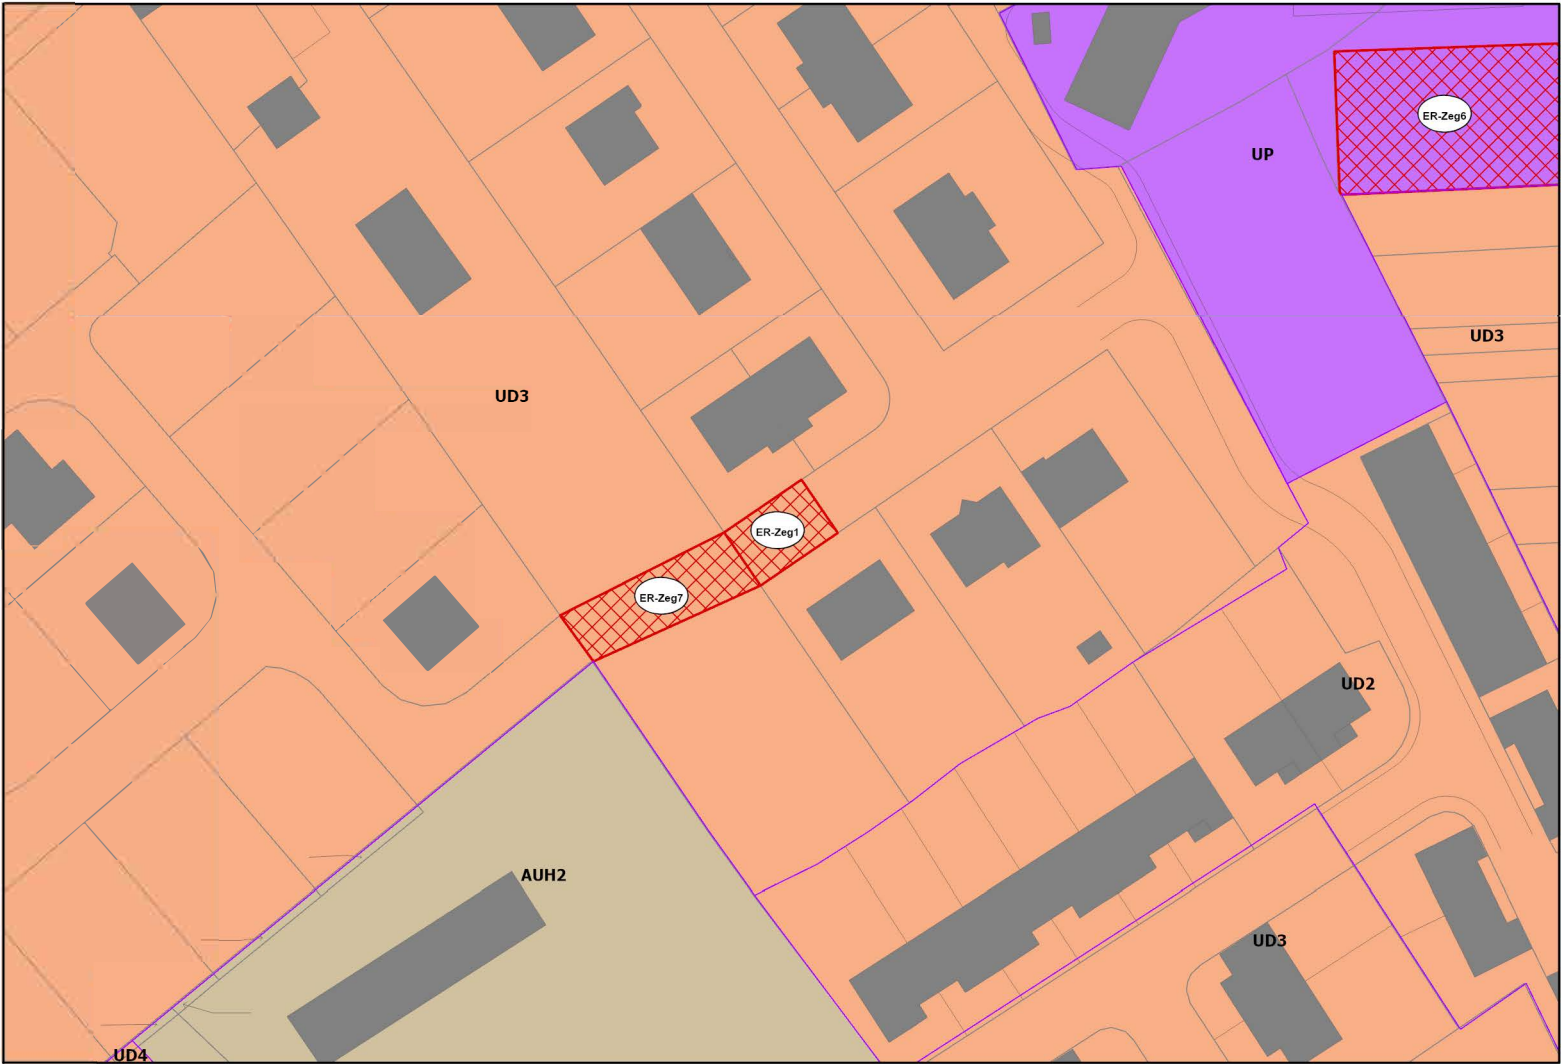

ER-Zeg2


Echelle : 1 : 1 000

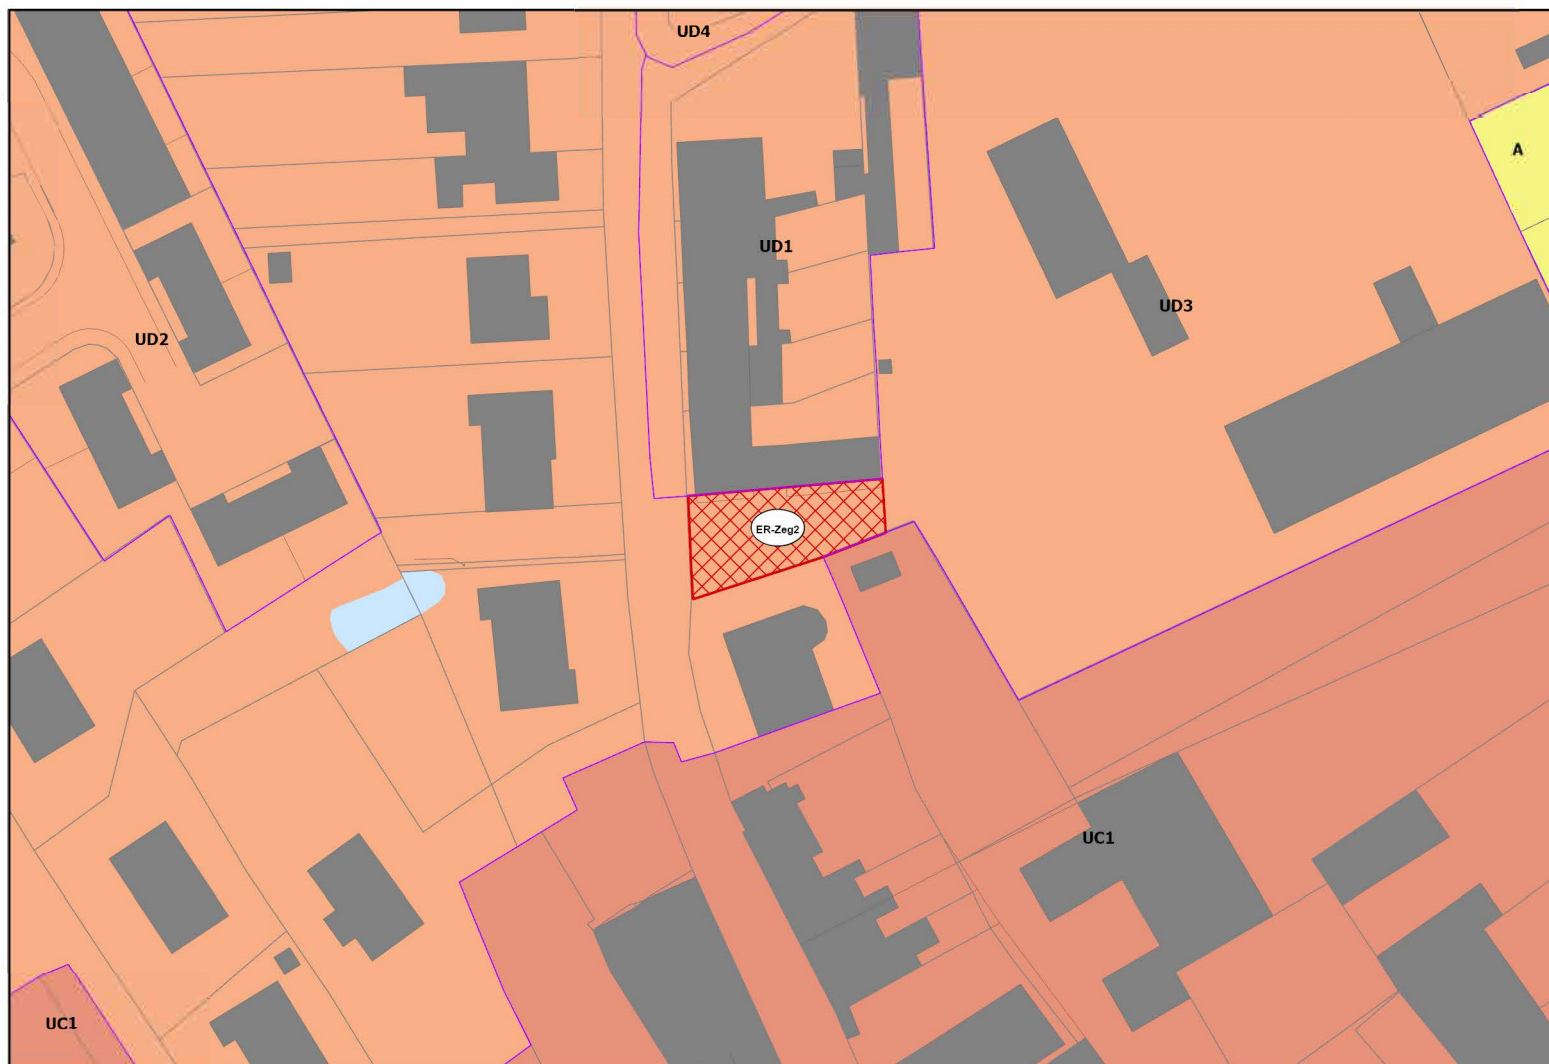

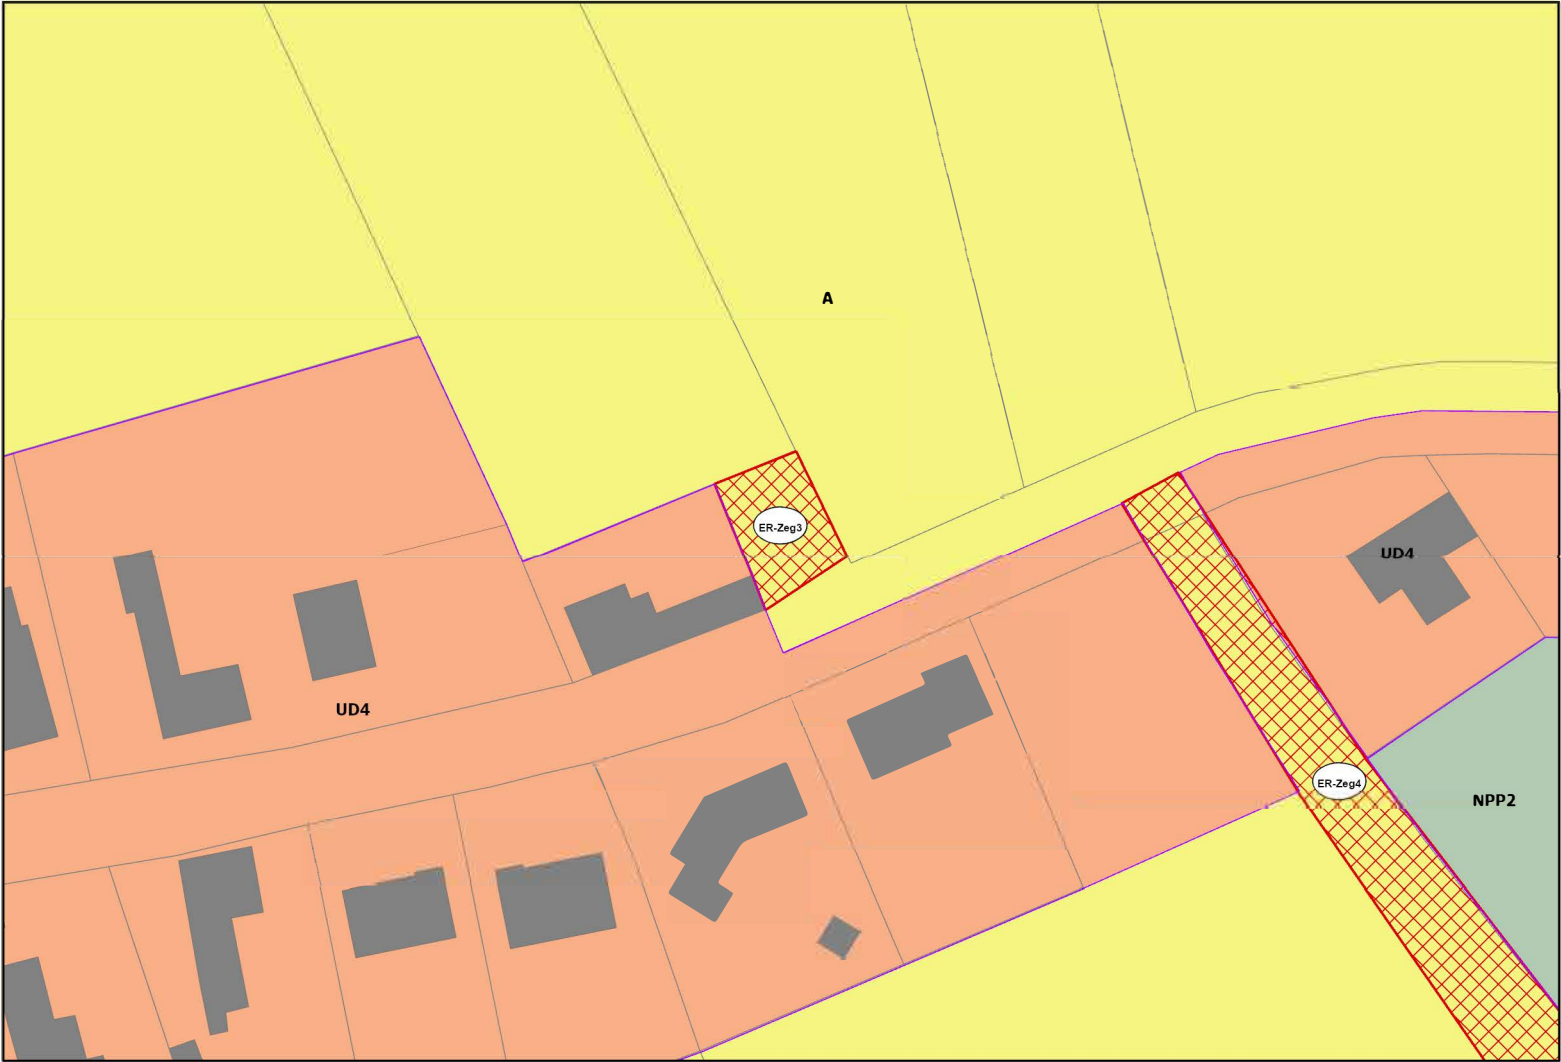


ER-Zeg4

Echelle : 1 : 1 000

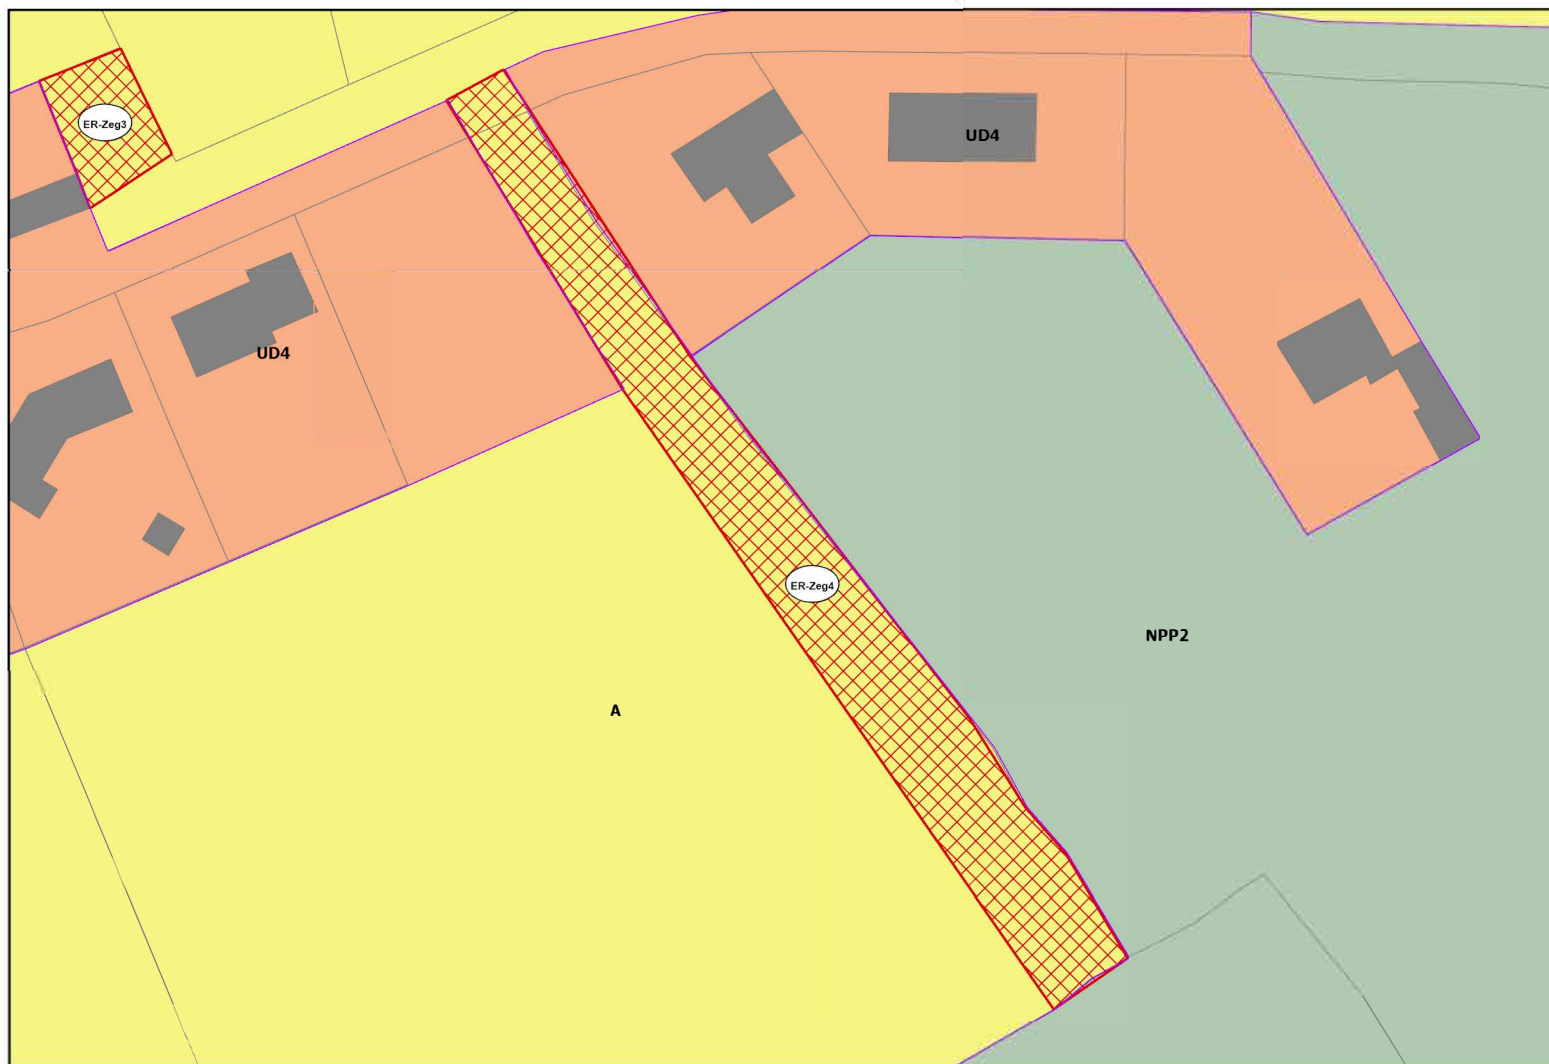


ER-Zeg5

Echelle : 1 : 1 000

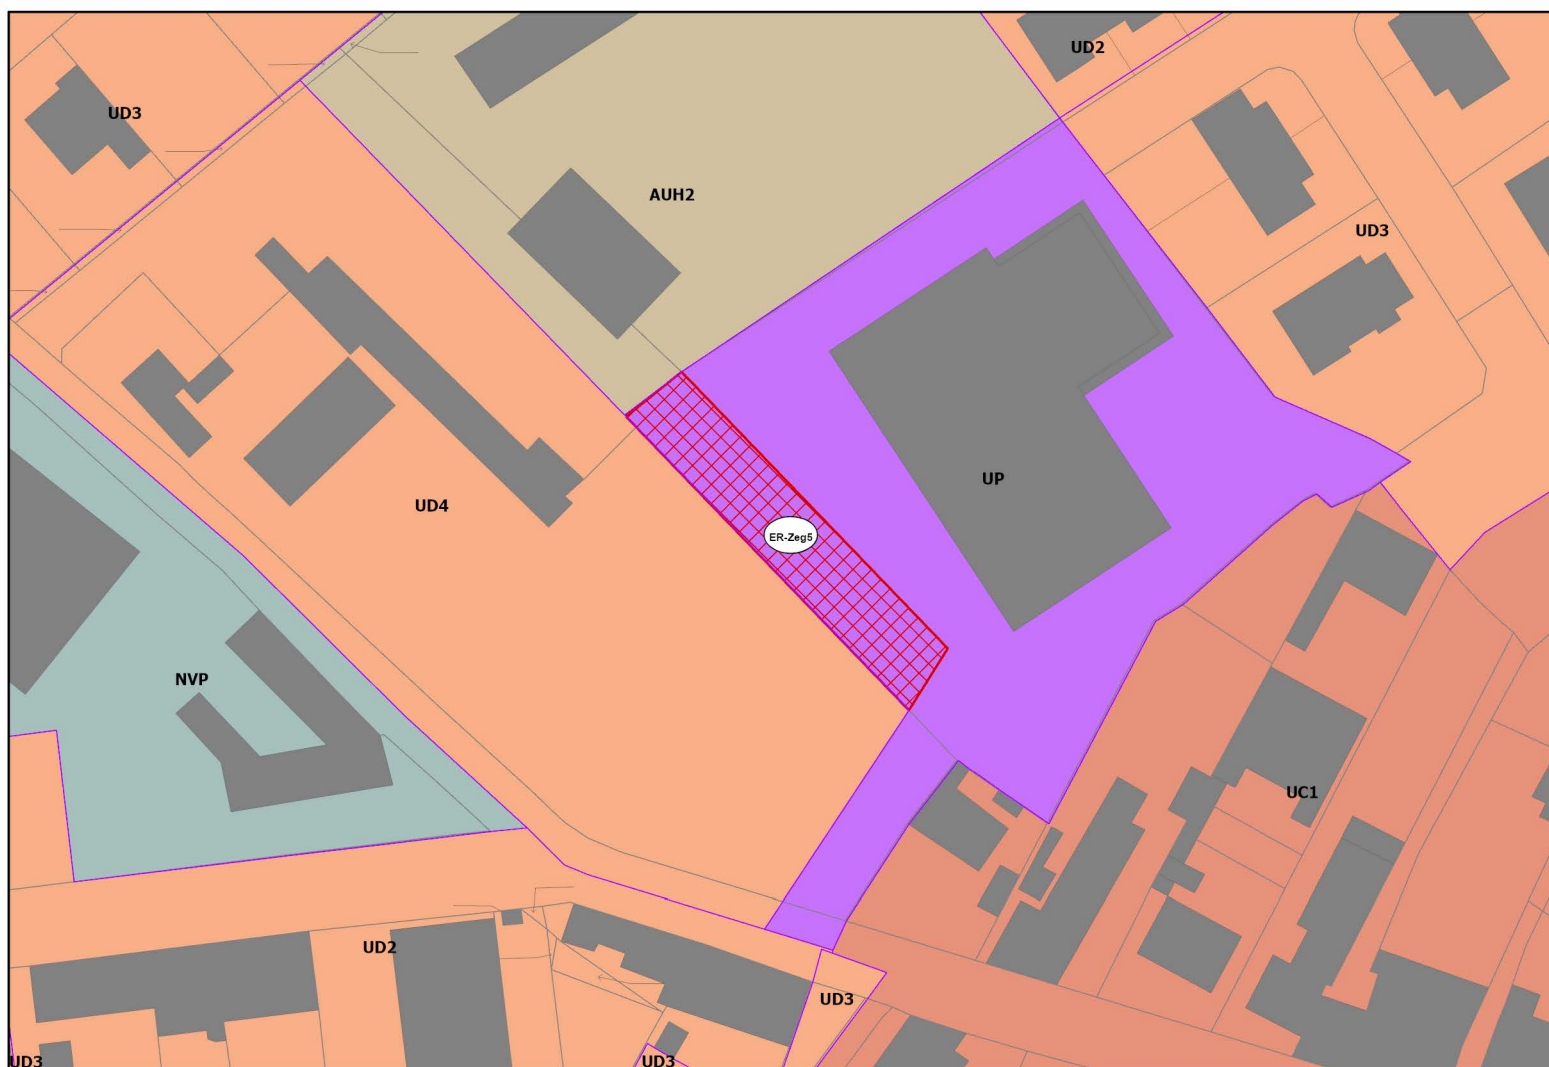

ER-Zeg6

Echelle : 1 : 1 000

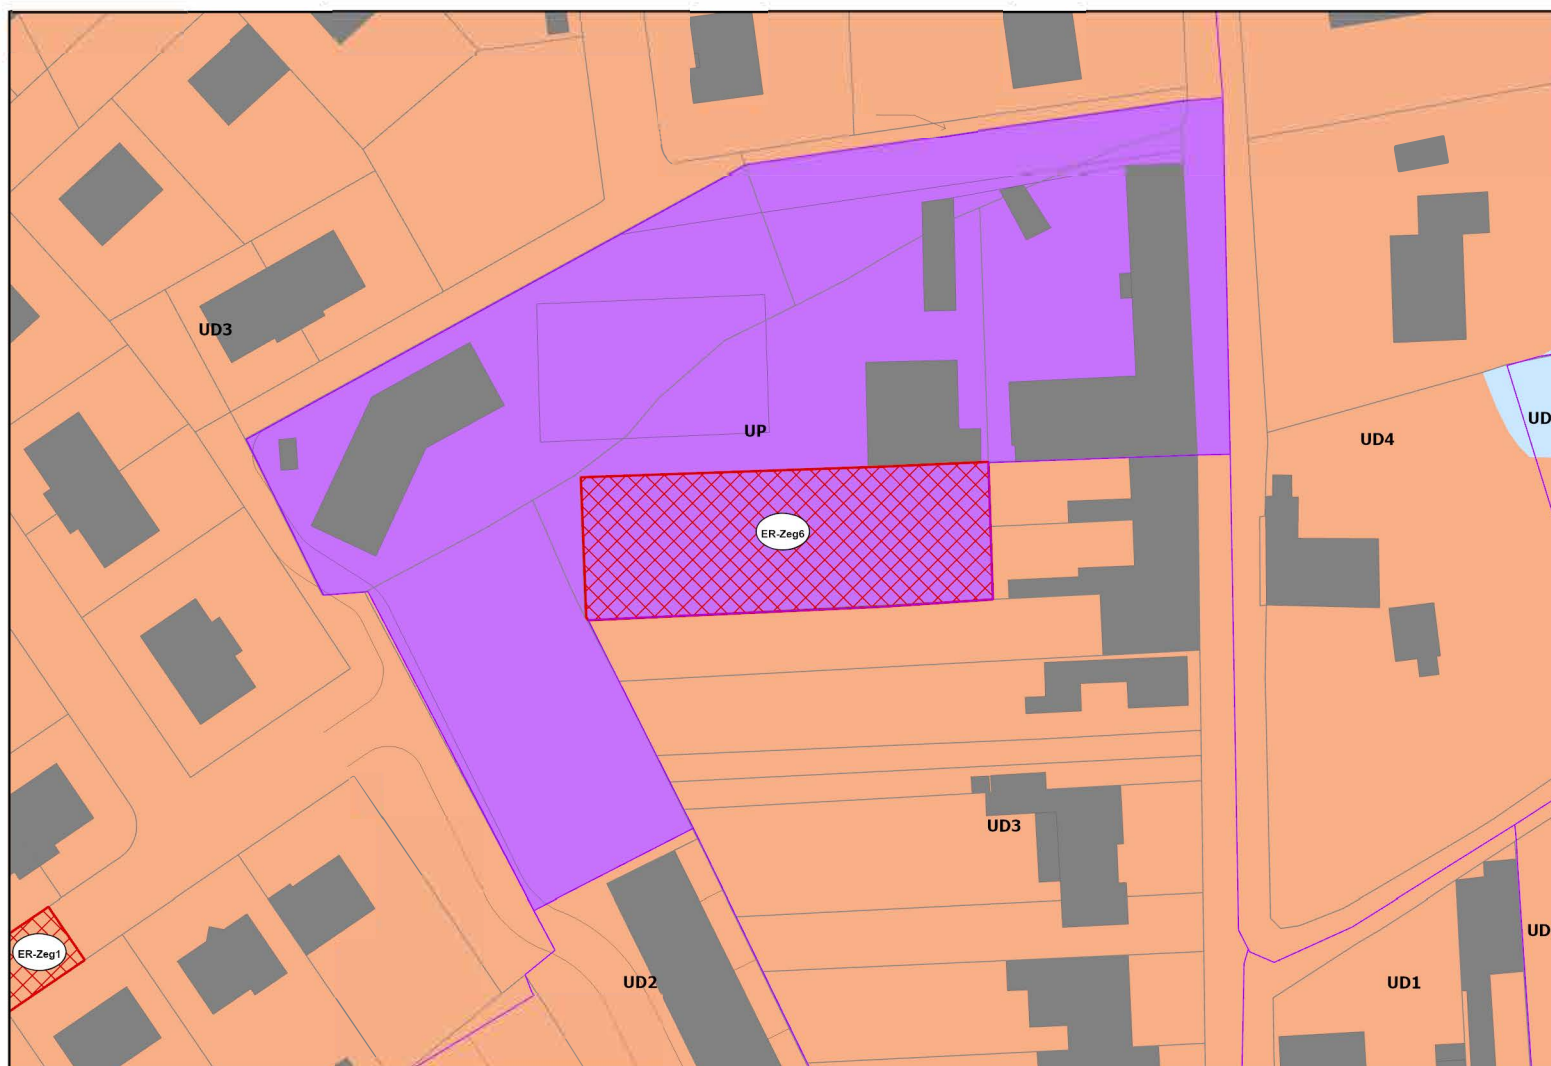

ER-Zeg7

Echelle : 1 : 1 000

