


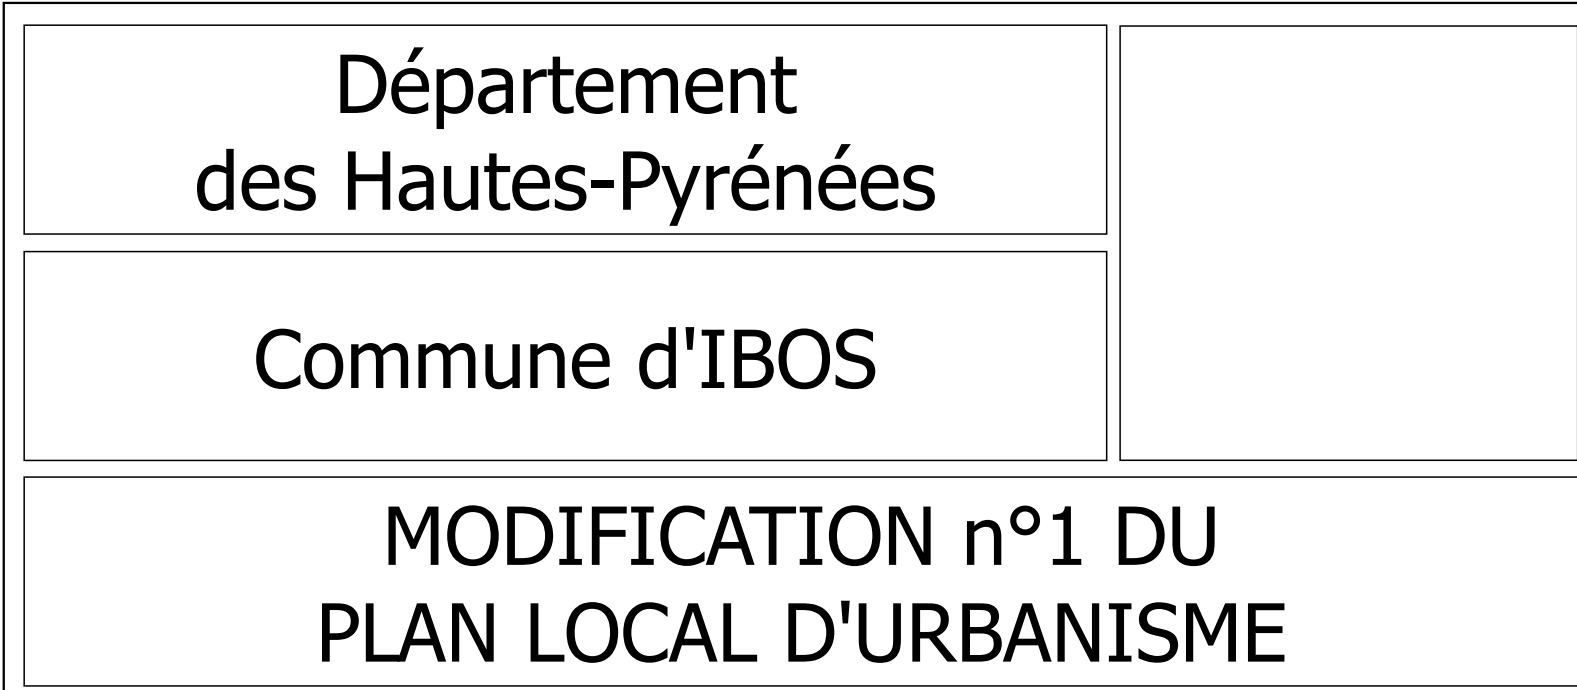

Légende

Zones urbaines

- UA
- UB
- UC
- UCa
- UCd
- UCd
- UI
- Us
- UX
- UXa
- UXb

Zones à urbaniser

- AU
- AU0
- AUx

Zones agricoles

- A
- Ag
- Ah

Zones naturelles

- N
- Na
- Nat
- NI

Autres prescriptions

- Emplacement réservé
- Espace boisé classé
- PPRI
- Classement sonore

Art L.123-1-5-III-2° du CU

- Paysage à protéger

Autres

- Arbres rois
- Croix et statue
- Sources

Autres

- Recul de 35m par rapport à l'axe conformément à la dérogation de l'article L111-6 du Code de l'urbanisme