



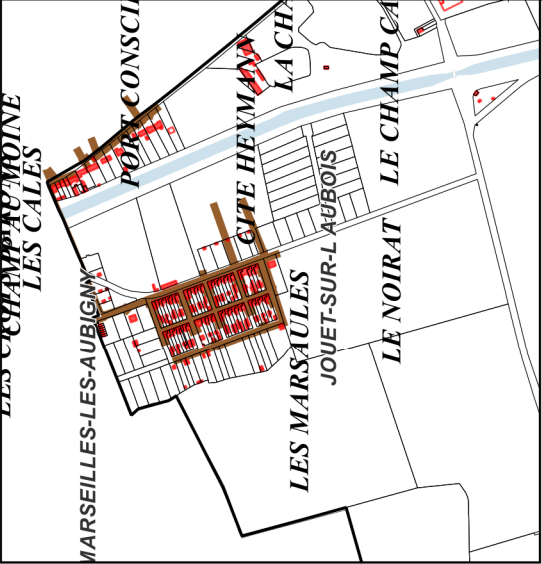


Légende

Canalisation en assainissement

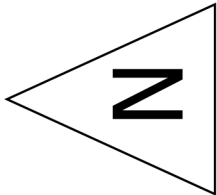

0 200 400 m

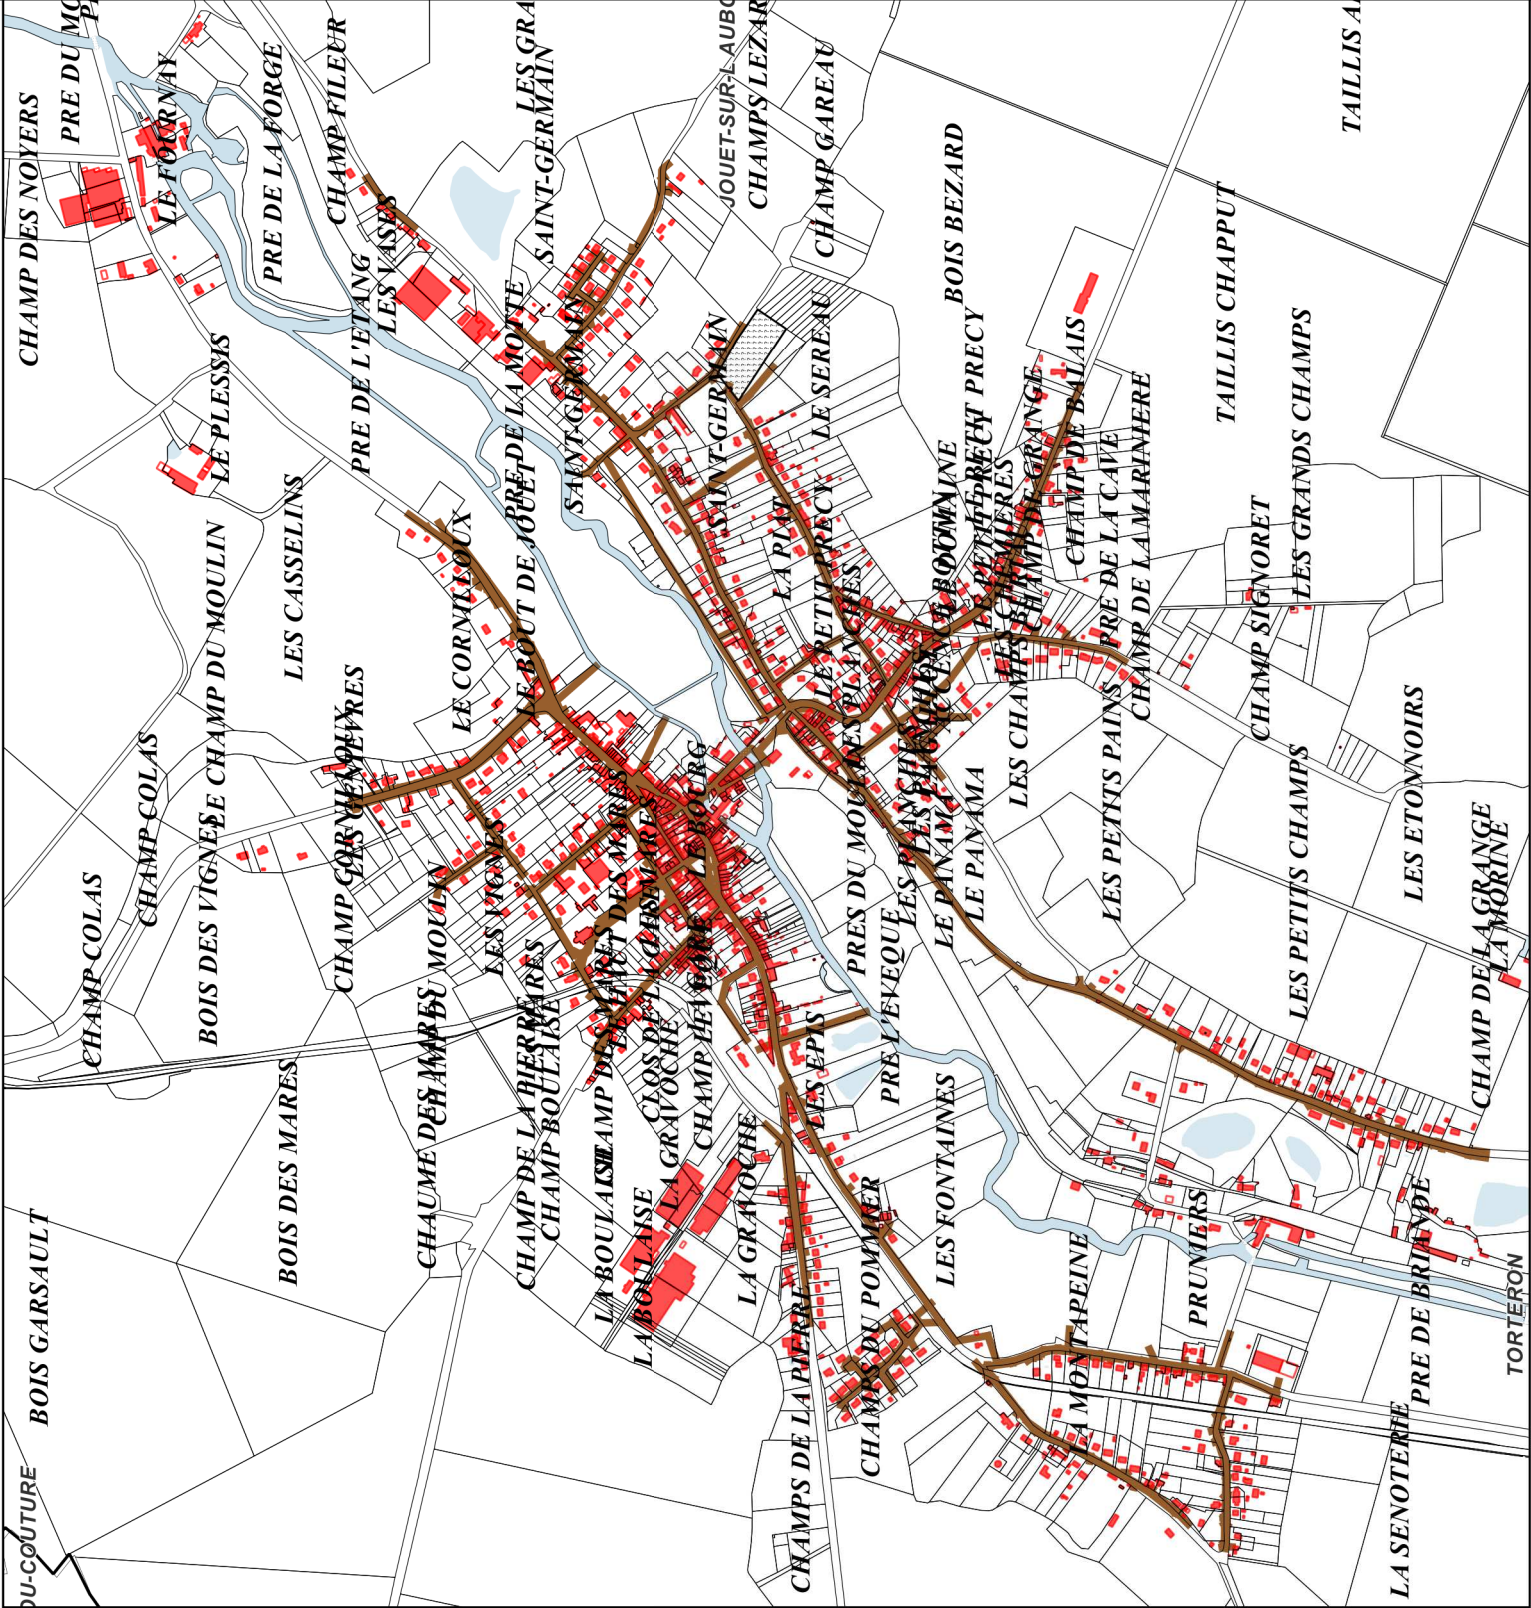

Département du Cher

Communauté de Communes des Portes du Berry

Entre Loire et Val d'Aubois

PLAN LOCAL D'URBANISME INTERCOMMUNAL

4 - 4 Annexes sanitaires

4-4-b - Réseau d'assainissement

8 - Commune de Jouet sur l'Aubois

Ensemble du territoire au 1 / 12 000e

P.L.U.i. :	Délibération du conseil communautaire en date du :
Approbation :	29 mars 2021

Bureaux d'études :	Patricia MORELLON Urbanisme	BIOS Environnement	TCa & BP architecture
--------------------	--------------------------------	-----------------------	--------------------------