


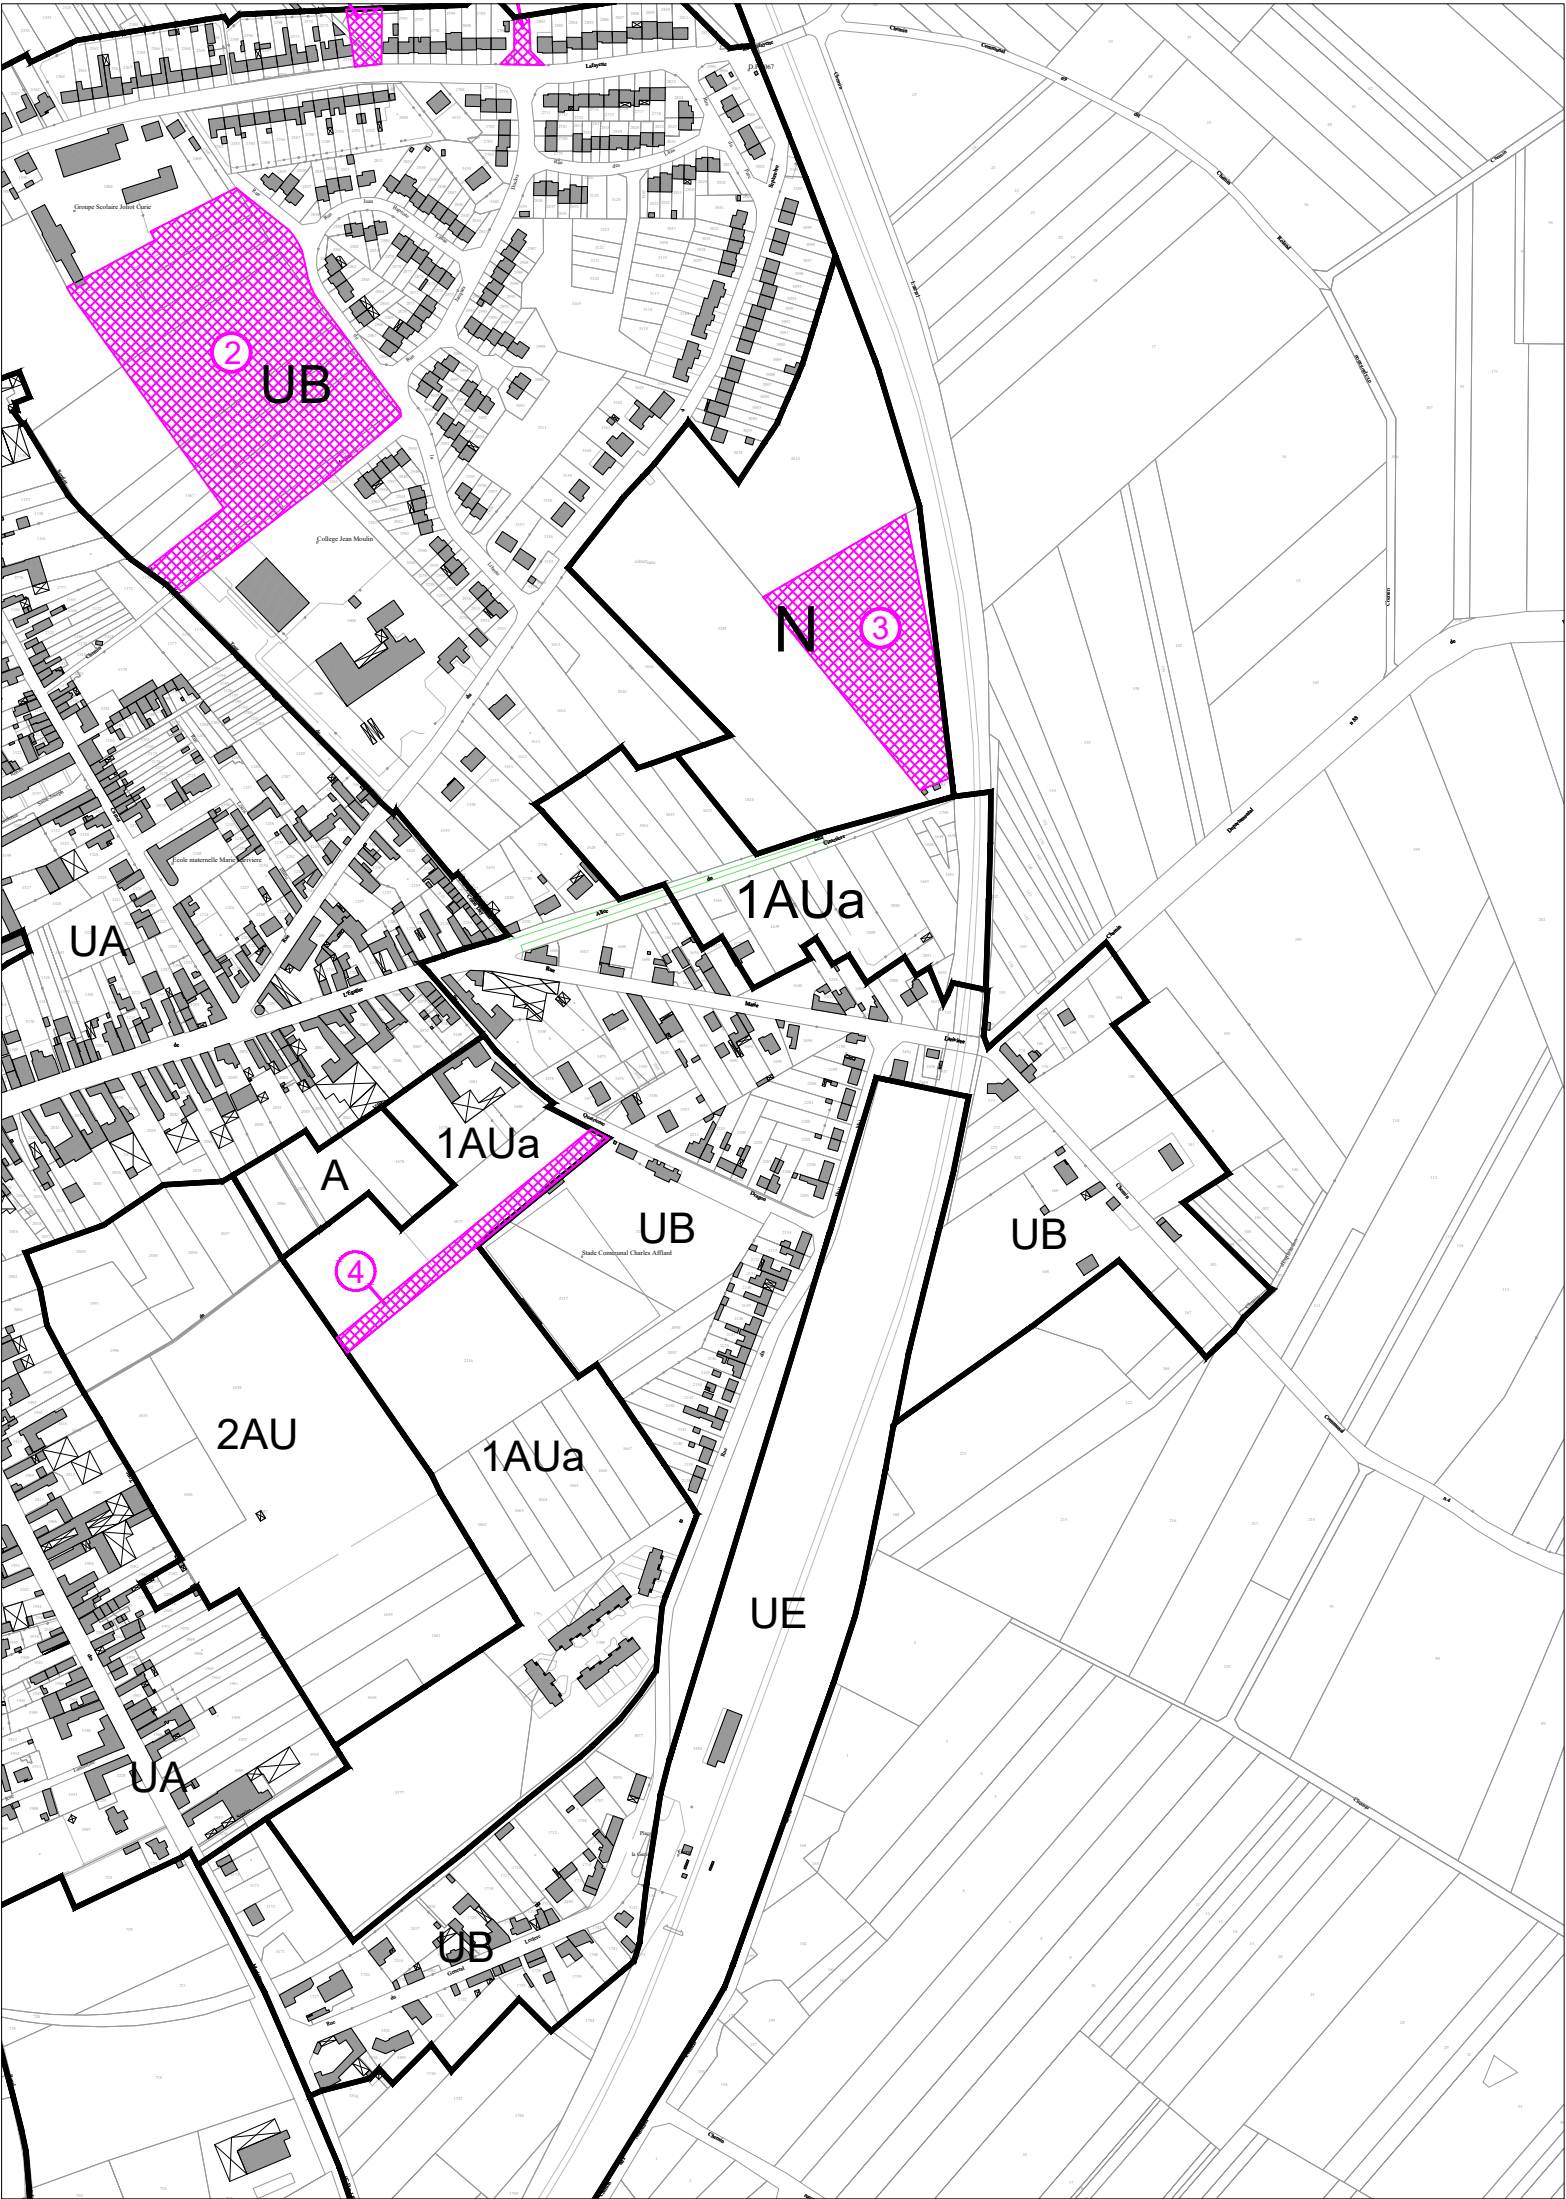

Légende :

- limites de zones
- Espace boisé classé à conserver ou à créer
- Emplacements réservés
- Localisation
- ①

Numéro d'opération (renvoi à la liste des emplacements réservés)

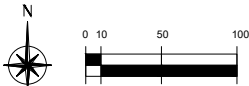


Tableau des surfaces :

Numéro	Intitulé	Bénéficiaire	Surface
1	Création d'une station de refoulement	Commune de Iwuy	1 170 m²
2	Zone mixte d'habitat de qualité énergétique et environnementale, espaces multisports	Commune de Iwuy	28 000 m²
3	Extension du cimetière	Commune de Iwuy	11 400 m²
4	Création de voie d'accès à la zone 2AU	Commune de Iwuy	2 640 m²
5	Desserte de la zone A depuis la rue Lafayette	Commune de Iwuy	770 m²
6	Desserte de la zone 2AU depuis la rue Lafayette	Commune de Iwuy	420 m²
7	Desserte de la zone 1AUb depuis la route départementale RD 630	Commune de Iwuy	1 030 m²
8	Supprimé		