
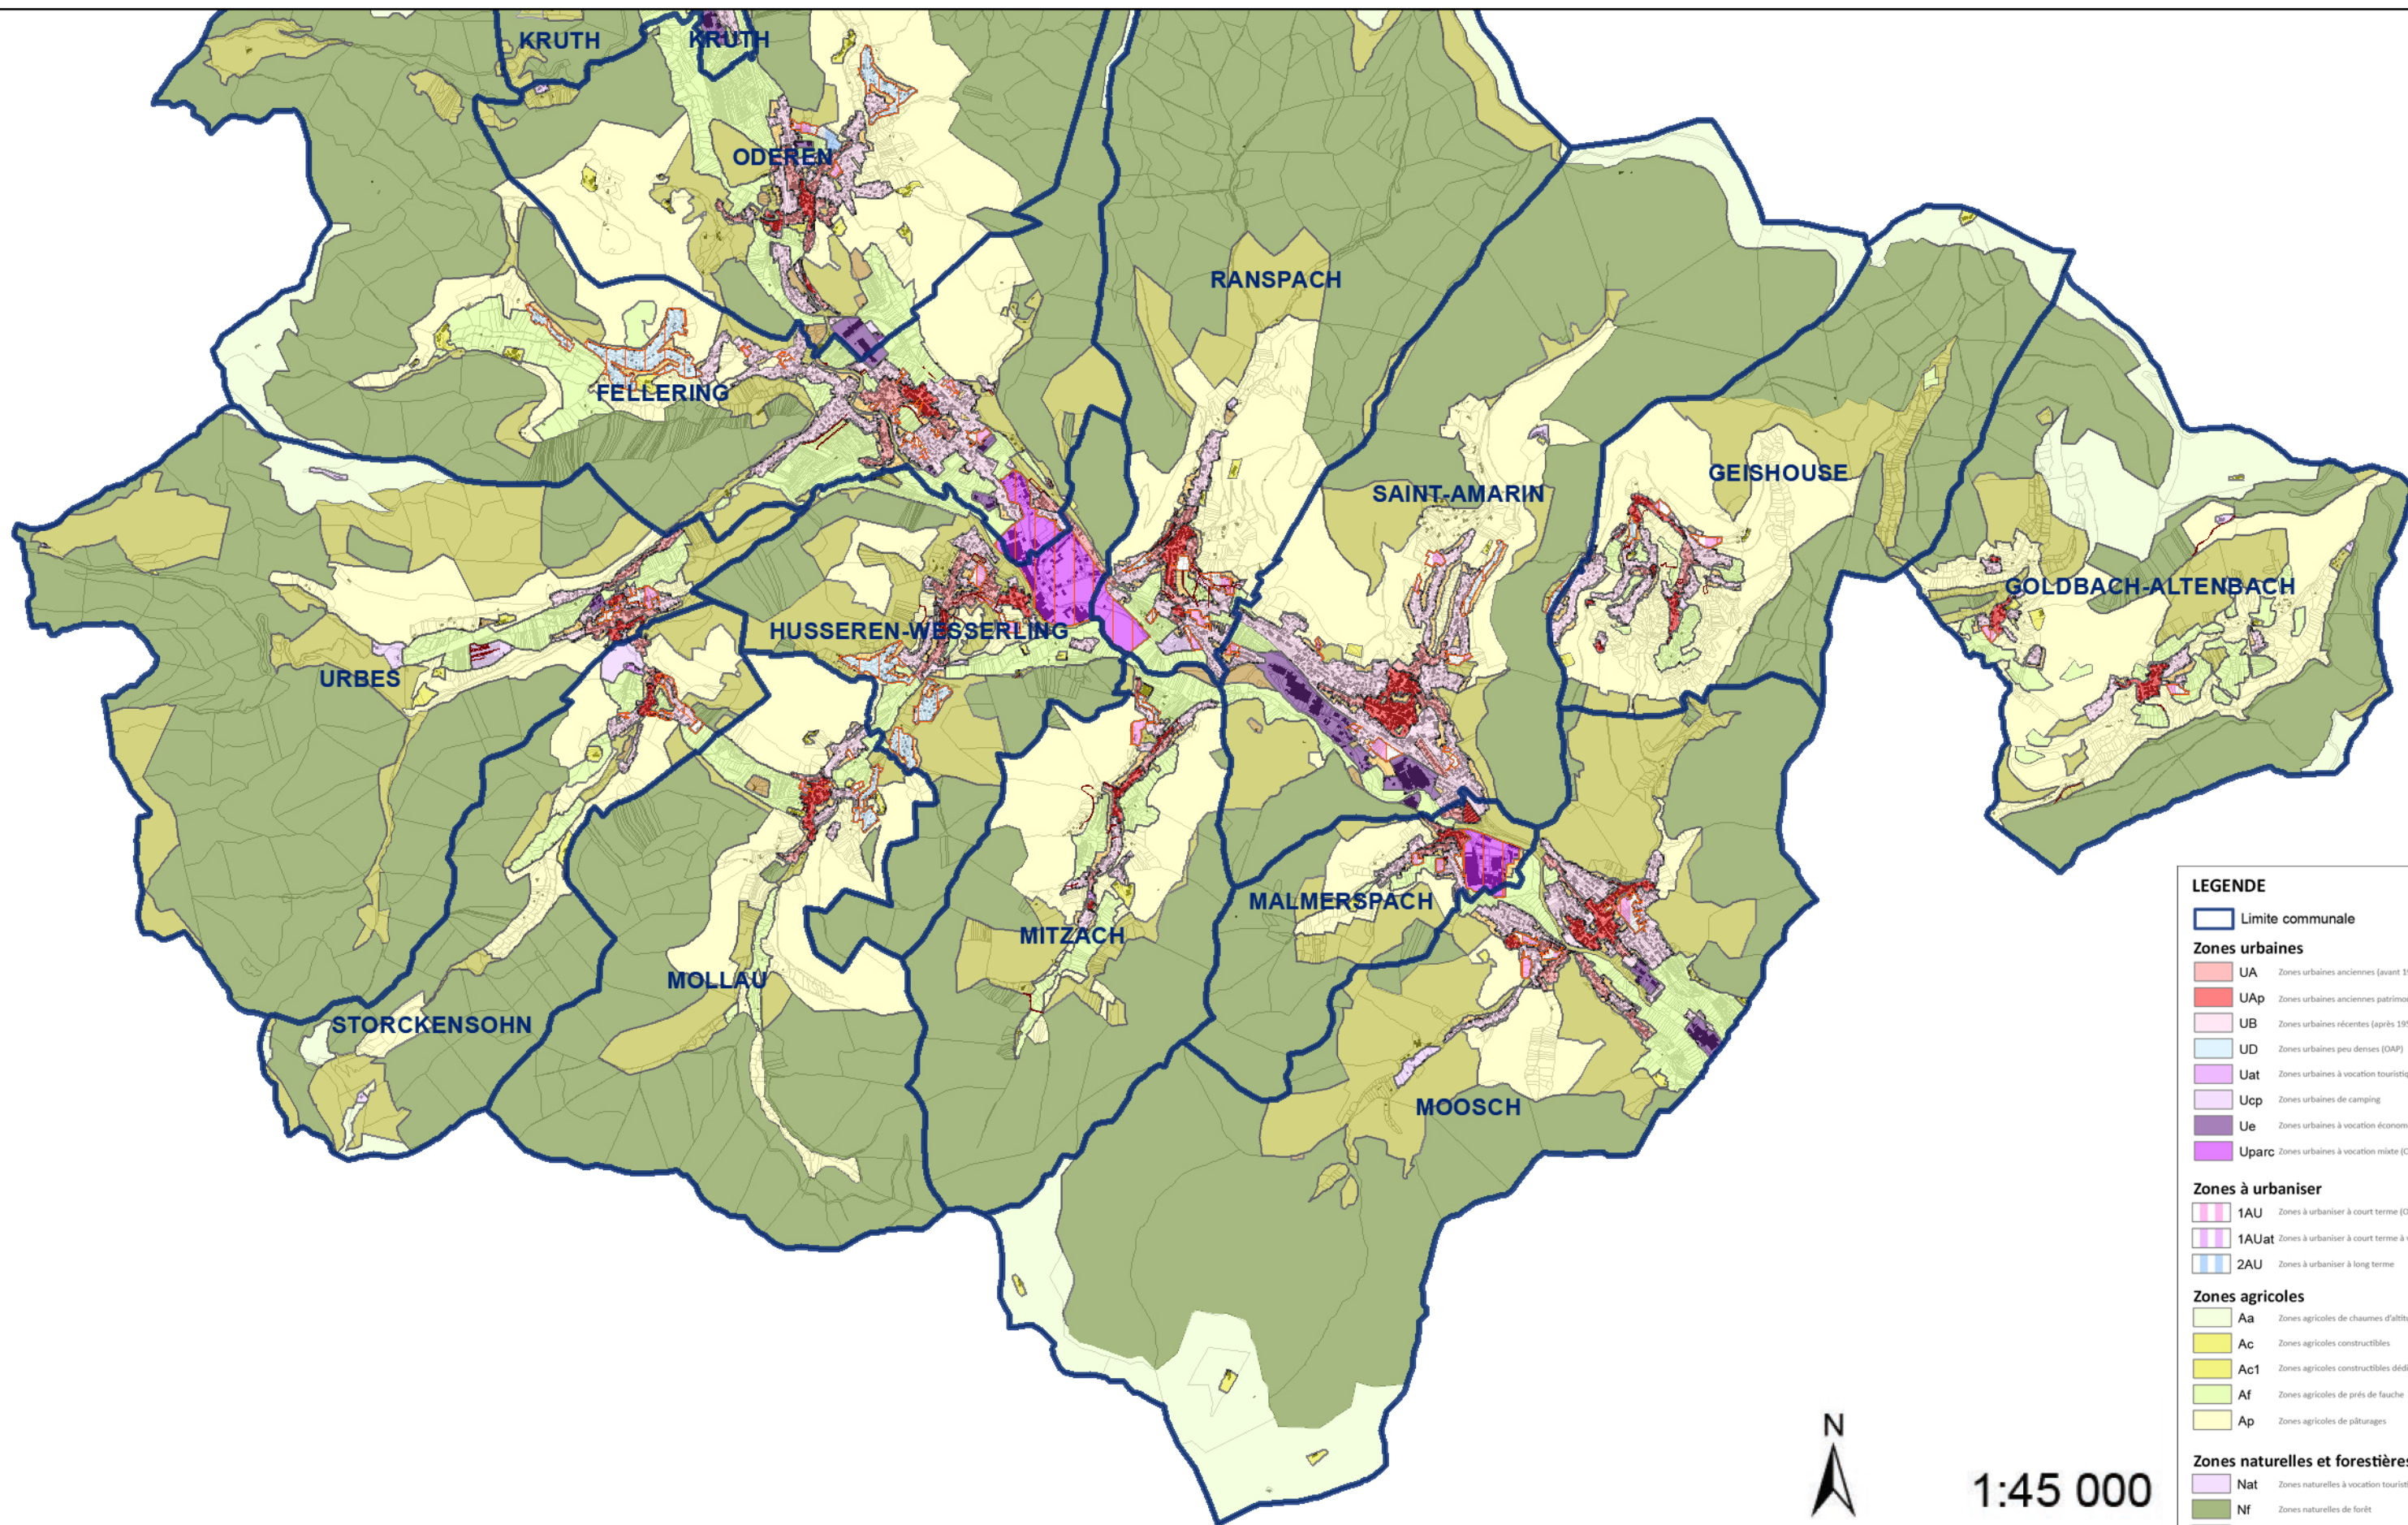


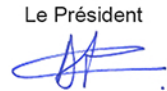

LEGENDE	
	Limite communale
Zones urbaines	
	UA Zones urbaines anciennes (avant 1950)
	UAp Zones urbaines anciennes patrimoniales (avant 1950)
	UB Zones urbaines récentes (après 1950)
	UD Zones urbaines peu denses (OAP)
	Uat Zones urbaines à vocation touristique (OAP)
	Ucp Zones urbaines de camping
	Ue Zones urbaines à vocation économique
	Uparc Zones urbaines à vocation mixte (OAP)
Zones à urbaniser	
	1AU Zones à urbaniser à court terme (OAP)
	1AUat Zones à urbaniser à court terme à vocation touristique (OAP)
	2AU Zones à urbaniser à long terme
Zones agricoles	
	Aa Zones agricoles de chaumes d'altitude
	Ac Zones agricoles constructibles
	Ac1 Zones agricoles constructibles dédiées aux serres horticoles
	Af Zones agricoles de prés de fauche
	Ap Zones agricoles de pâturages
Zones naturelles et forestières	
	Nat Zones naturelles à vocation touristique
	Nf Zones naturelles de forêt
	Nj Zones naturelles de jardins et de vergers
	Np Zones naturelles à vocation éco-sylvopastorales
	Nsk Zones naturelles dédiées aux pistes de ski
	Nsl Zones naturelles dédiées aux sports et loisirs
Autres prescriptions	
	● Changement de destination autorisé
	▲ Bâti soumis à l'annexe architecturale
	Emplacement réservé
	Secteurs soumis à une OAP

Plan Local d'Urbanisme intercommunal
modifié par délibération du Conseil
Communautaire du 26 novembre 2020


Le Président

Cyrille AST

Plan Local d'Urbanisme intercommunal
approuvé par délibération du Conseil
Communautaire du 30 mars 2022.


Le Président

François TACQUARD



1:45 000