




PLAN LOCAL D'URBANISME INTERCOMMUNAL

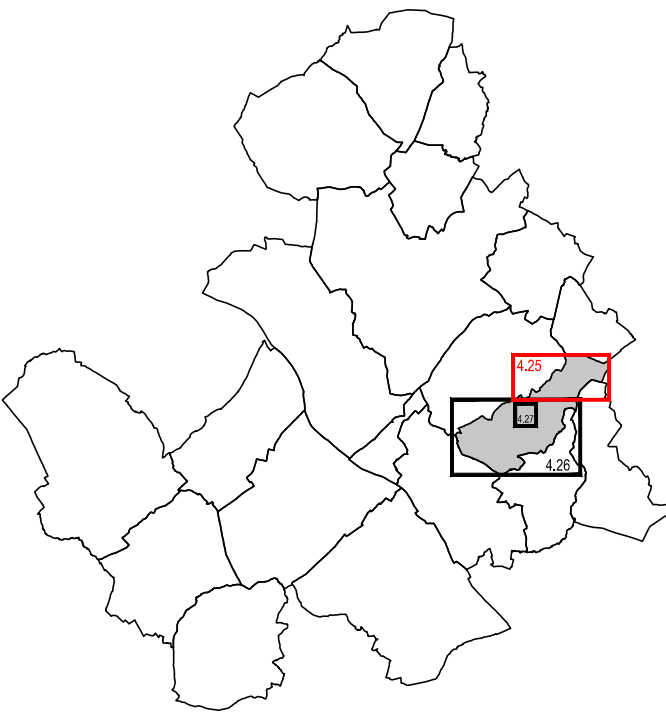

PLAN DE ZONAGE
Batilly-en-Puisaye
Nord

Echelle : 1/5000

Objet	Date
Approuvé le	10 décembre 2019
Mis à jour les	29 avril 2022 et 12 mai 2026
Modifié les	12 avril 2022, 28 mai 2024, 09 décembre 2025 et 05 mai 2026
Révisé le	

