


PLAN LOCAL D'URBANISME INTERCOMMUNAL

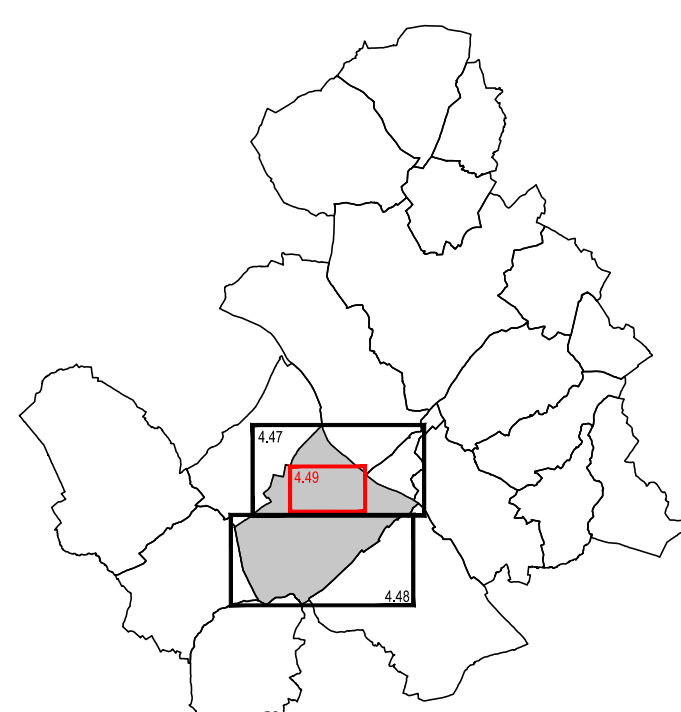

PLAN DE ZONAGE
Châtillon-sur-Loire
Le bourg

Echelle : 1/2500

Objet	Date
Approuvé le	10 décembre 2019
Mis à jour les	29 avril 2022 et 12 mai 2026
Modifié les	12 avril 2022, 28 mai 2024, 09 décembre 2025 et 05 mai 2026
Révisé le	

GEOMEXPERT sas - 1, rue Népice - 45700 Villemardour

Légende :	
	Limite des zones
	Espace boisé classé à conserver
	Bâtiments pour lesquels le changement de destination est autorisé et réglementé
	Secteur délimité au titre de l'article L.151-34 2° du Code de l'Urbanisme (secteur protégé en raison de la richesse du sol ou du sous-sol)
	Limite administrative

Éléments du paysage à préserver

Patrimoine architectural :	
	Bâtiment remarquable
	Bâtiment
	Chapelle
	Eglise
	Facade
	Moulin
	Portail/Porche
	Rempart
	Élément architectural
	Croix
	Fontaine
	Lavoir
	Monument
	Tour
Patrimoine naturel :	
	Haie
	Alignement d'arbres

Emplacement réservé		
Objet	Bénéficiaire	
	Aménagement du Centre Socio-Culturel et des abords	Commune
	Élargissement de voie	Commune
	Extension du cimetière protestant	Commune
	Aménagement de virage	Conseil départemental
	Aménagement de virage	Commune
	Élargissement de voie	Conseil départemental
	Extension du terrain de sport	Commune
	Azils	Commune

