

NUMEROS DES PLANCHES DU REGLEMENT GRAPHIQUE

ZONAGE			INVENTAIRE DES HAIES	
Commune	Echelle communale	Zoom sur le bourg	Echelle communale	Zoom sur le bourg
Andouillé	01	02	03	04
Chailland	05	06	07	08
Ernée	09	10 à 13	14	15 à 18
Juvigné	19	20	21	22
La Baconnière	23	24	25	26
La Bigottière	27	28	29	30
La Croixille	31	32	33	34
La Pellerine	35	36	37	38
Larchamp	39	40	41	42
Montenay	43	44	45	46
Saint-Denis-de-Gastines	47	48	49	50
Saint-Germain-le-Guillaume	51	52	53	54
Saint-Hilaire-du-Maine	55	56	57	58
Saint-Pierre-des-Landes	59	60	61	62
Vautorte	63	64	65	66



Andouillé
Chailland
Ernée
Juvigné
La Baconnière
La Bigottière
La Croixille
La Pellerine
Larchamp
Montenay
Saint-Denis-de-Gastines
Saint-Germain-le-Guillaume
Saint-Hilaire-du-Maine
Saint-Pierre-des-Landes
Vautorte

Plan Local d'Urbanisme intercommunal de l'Ernée

Règlement graphique

TABLEAU D'ASSEMBLAGE


MODIFICATION N°1

REVISION ALLEGEE N°1

REVISION ALLEGEE N°2

REVISION ALLEGEE N°3

REVISION ALLEGEE N°4

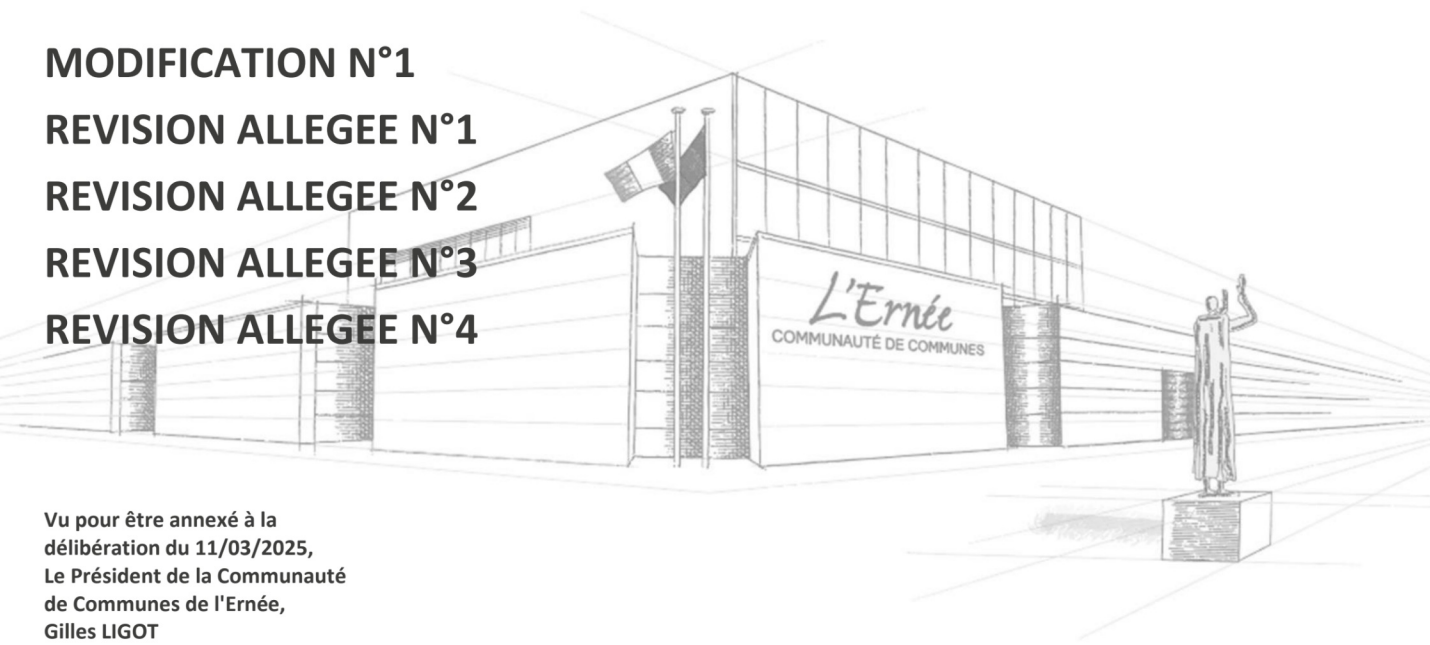

Vu pour être annexé à la
délibération du 11/03/2025,
Le Président de la Communauté
de Communes de l'Ernée,
Gilles LIGOT



	Prescription	Arrêt	Approbation
Elaboration		04/03/2019	25/11/2019
Modification simplifiée n°1			24/10/2023
Révision allégée n°1	19/03/2024	02/07/2024	11/03/2025
Révision allégée n°2	19/03/2024	02/07/2024	11/03/2025
Révision allégée n°3	19/03/2024	02/07/2024	11/03/2025
Révision allégée n°4	19/03/2024	02/07/2024	11/03/2025
Modification n°1	19/03/2024	/	11/03/2025



0 3 000 6 000 m



1:75 000