


MONTILLIERS
PLAN 2 / 3

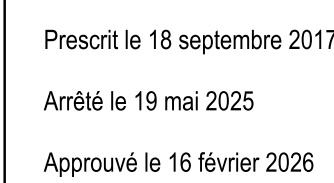


Annexé à la délibération
Monsieur le Président

atelierurbanova
urbanisme & architecture

	Limite communale		1AU
	Limite parcellaire		1AH
	Sol dur		1UH
	Sol léger		1UY
A TITRE INFORMATIF			1AY
	Plan d'eau		2AU
	Zone humide - Enjeu Faible		2UH
PRESCRIPTIONS			2UH
	Arbre à protéger		2UY
	Patrimoine bâti à protéger		A
	Bâtiment susceptible de changer de destination en zone A ou N		AE
	Linéaire commercial		Agv
	Haie protégée - Enjeu Fort		AL
	Haie protégée - Enjeu Modéré		Ap
	Boisement protégé		Ar
	Espace boisé classé à protéger ou conserver		AT
	Carrière		Av
	Centralité Commerciale		AY
	Zone Périphérique Commerciale		N
	Emplacement réservé		Nd
	OAP sectorielle "Densification urbaine"		Nhy
	OAP sectorielle "Extension urbaine"		UA
	Zone de protection des cours d'eau		UBh
	Zone humide - Enjeu Moyen		UC
	Zone humide - Enjeu Fort		UE
			UEg
			UY
			UYc
			UYi
			UYz

Echelle 1:5000

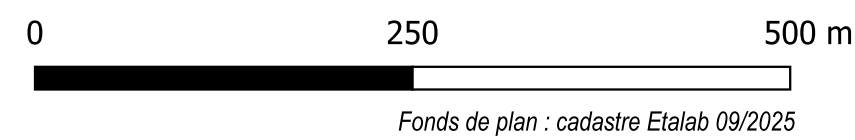

Commune	N°	Libellé	Bénéficiaire	Surface (m ²)
LYS-HAUT-LAYON	4	Aménagement d'un carrefour	Commune	696
LYS-HAUT-LAYON	5	Aménagement d'une voie et d'une zone tarpom	Commune	2037
MONTELLIER	1	Aménagement d'une voie piétonne	Commune	175

