



PLAN LOCAL D'URBANISME INTERCOMMUNAL
COMMUNAUTE DE COMMUNES DE VILLEDIEU INTERCOM

DOSSIER D'APPROBATION, LE 27/02/2025

5.7. Atlas des Emplacements Réservés

Emplacement réservé n°01



VILLEDIEU-LES-POELES-ROUFFIGNY



Bénéficiaire

Commune de
VILLEDIEU-LES-POELES-ROUFFIGNY


Libellé

Aménagement de la voie au lieu-dit
Le Moulin Fleury au bénéfice de la
commune

Surface

818 m²

Emplacement réservé n°02

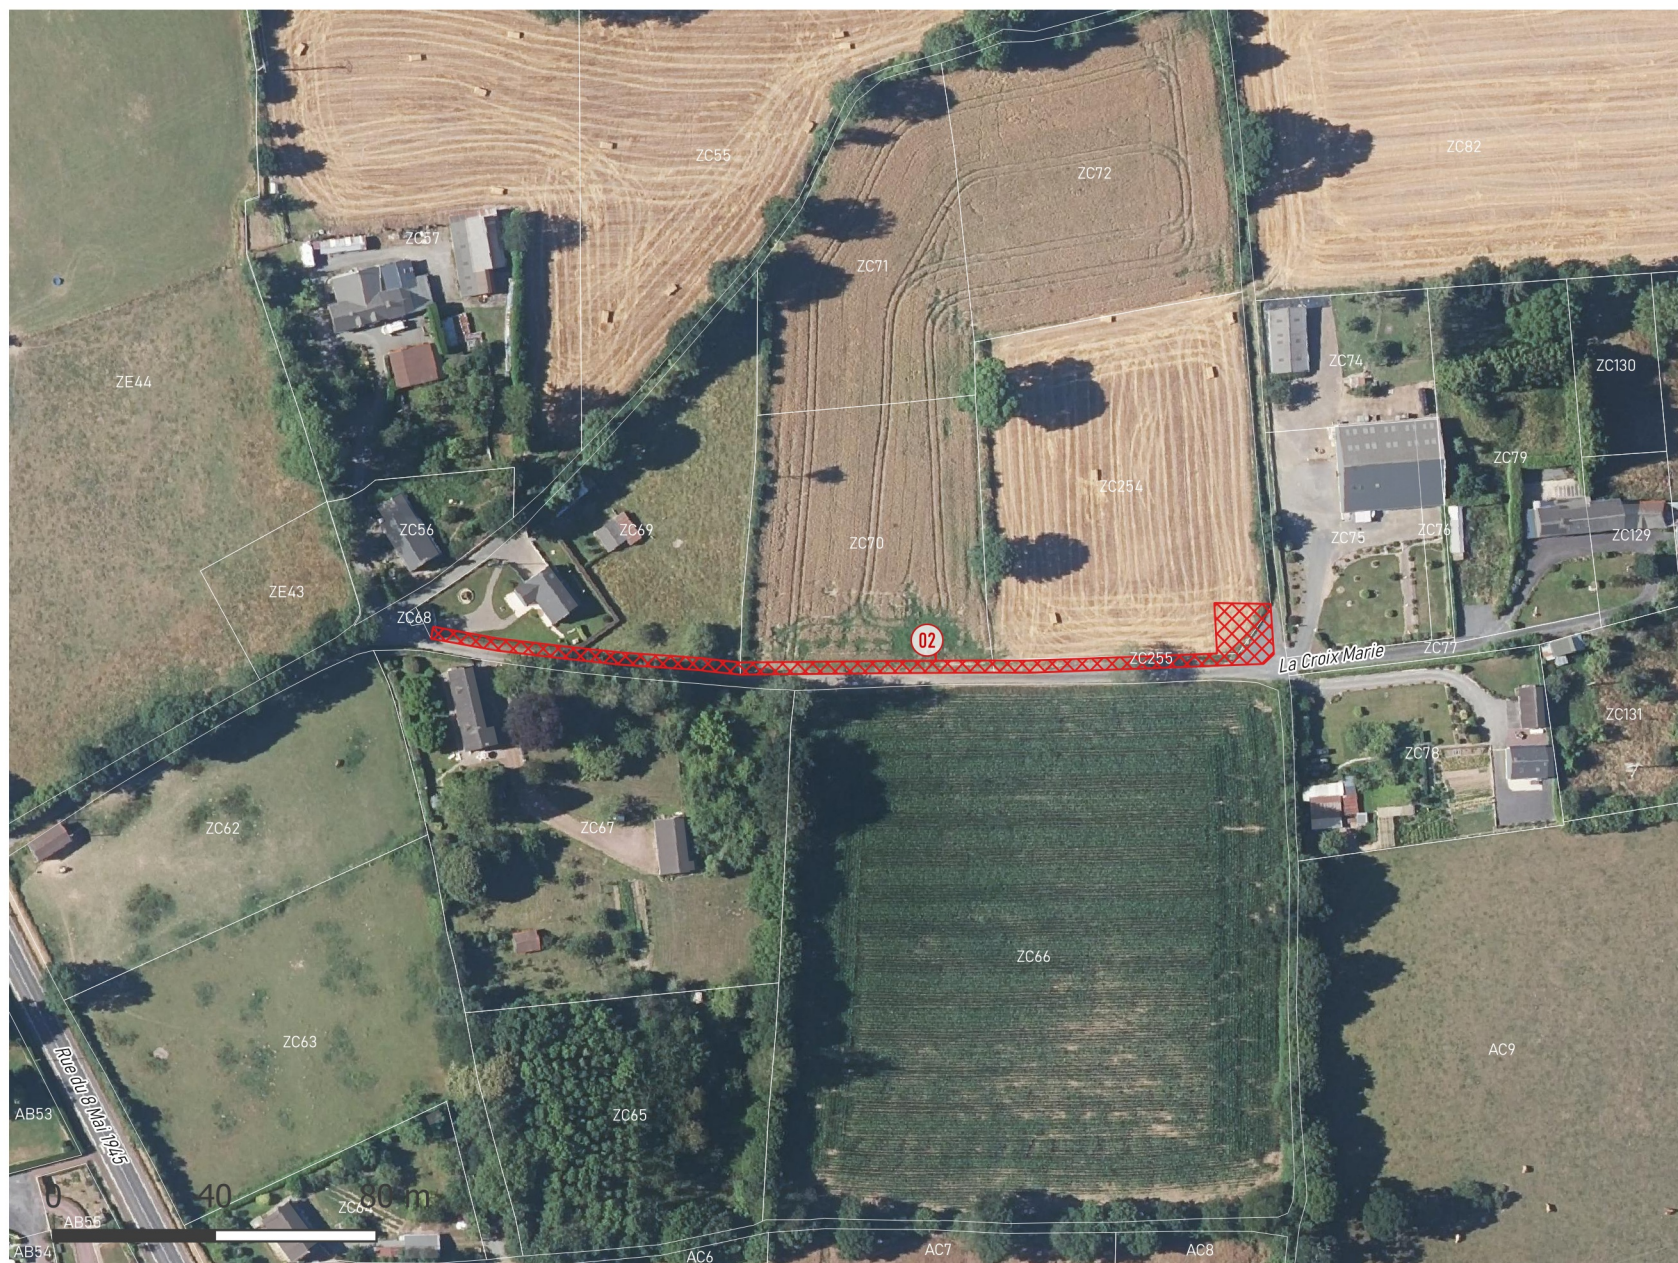

VILLEDIEU-LES-POELES-ROUFFIGNY



Bénéficiaire

Commune de
VILLEDIEU-LES-POELES-ROUFFIGNY


Libellé

Aménagement de la voie au lieu-dit
La Croix Marie + giration des
camions

Surface

793 m²

Emplacement réservé n°03

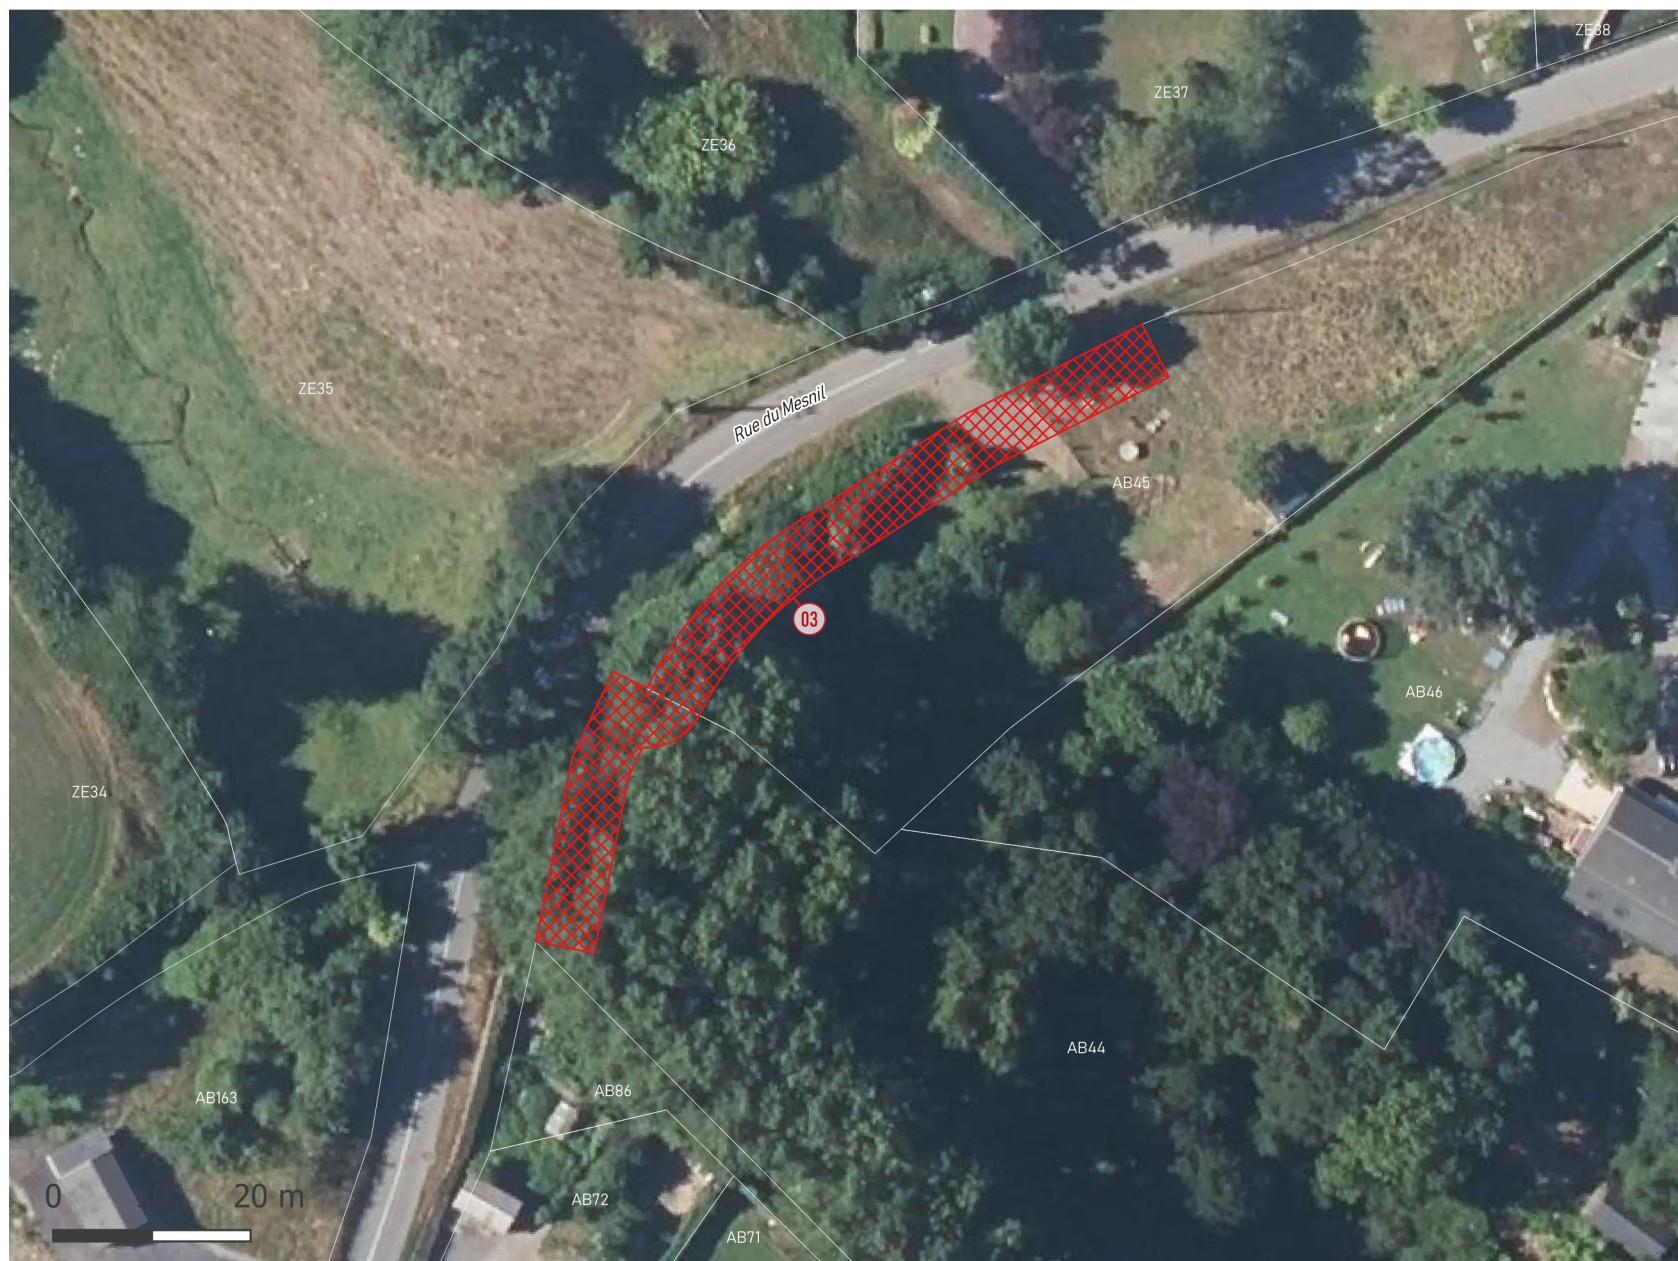

VILLEDIEU-LES-POELES-ROUFFIGNY



Bénéficiaire

Commune de
VILLEDIEU-LES-POELES-ROUFFIGNY

Libellé

Aménagement de la voie au lieu-dit
Les Grands Hautbois

Surface

551 m²

Emplacement réservé n°04



VILLEDIEU-LES-POELES-ROUFFIGNY



Bénéficiaire

Commune de
VILLEDIEU-LES-POELES-ROUFFIGNY


Libellé

Aménagement de la voie de la
Haumonière et de la Ligotière

Surface

4793 m²

Emplacement réservé n°05

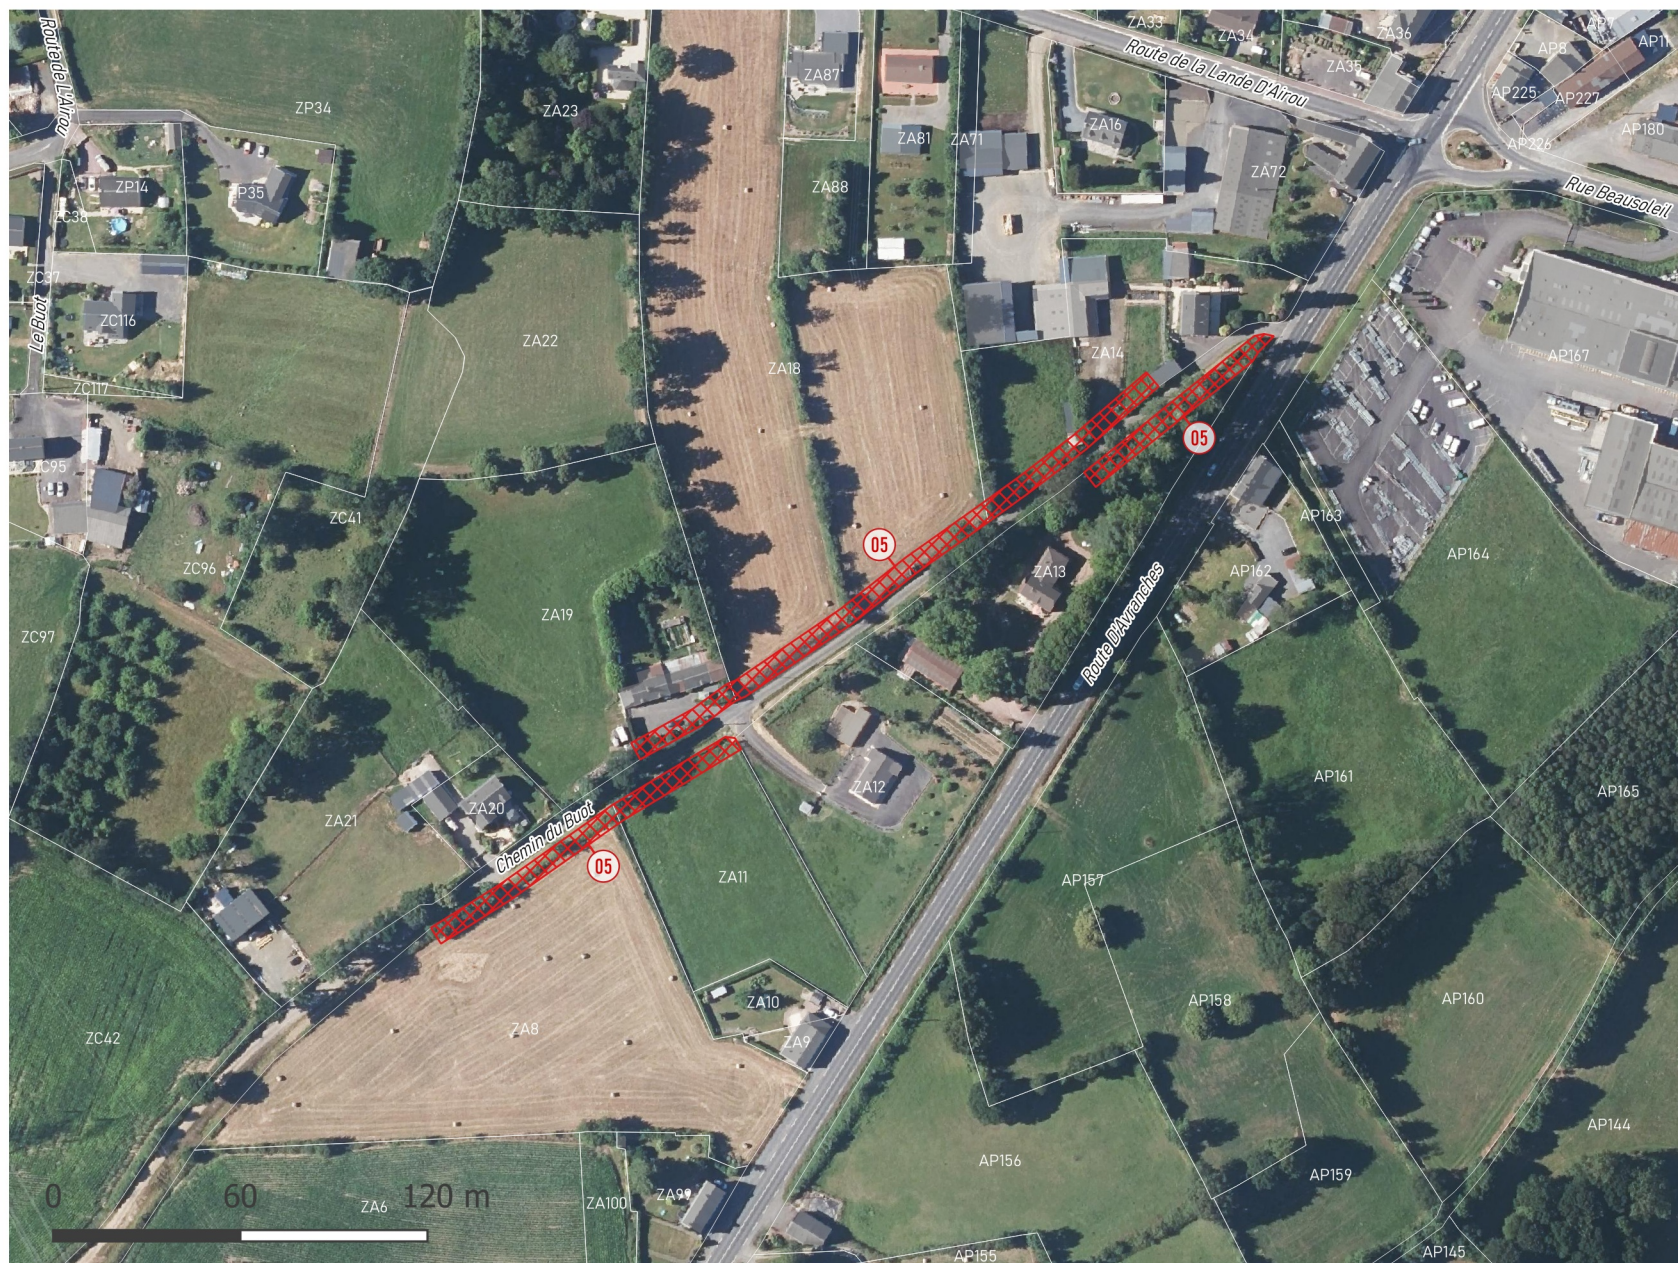

VILLEDIEU-LES-POELES-ROUFFIGNY



Bénéficiaire

Commune de
VILLEDIEU-LES-POELES-ROUFFIGNY

Libellé

Aménagement d'une voie au lieu-dit
Saultchevreuil La Petite Brière

Surface

2343 m²

Emplacement réservé n°06



VILLEDIEU-LES-POELES-ROUFFIGNY



Bénéficiaire

Commune de
VILLEDIEU-LES-POELES-ROUFFIGNY

Libellé

Aménagement du parking
Saint-Pierre-du-Tronchet

Surface

740 m²

Emplacement réservé n°07



VILLEDIEU-LES-POELES-ROUFFIGNY



Bénéficiaire

Commune de
VILLEDIEU-LES-POELES-ROUFFIGNY

Libellé

Requalification de l'ensemble de la surface en parking dit "d'approche" du centre-ville

Surface

18525 m²

Emplacement réservé n°08



VILLEDIEU-LES-POELES-ROUFFIGNY




Bénéficiaire
DÉPARTEMENT

Libellé
Aménagement d'une aire
multimodale

Surface
351 m²

Emplacement réservé n°09

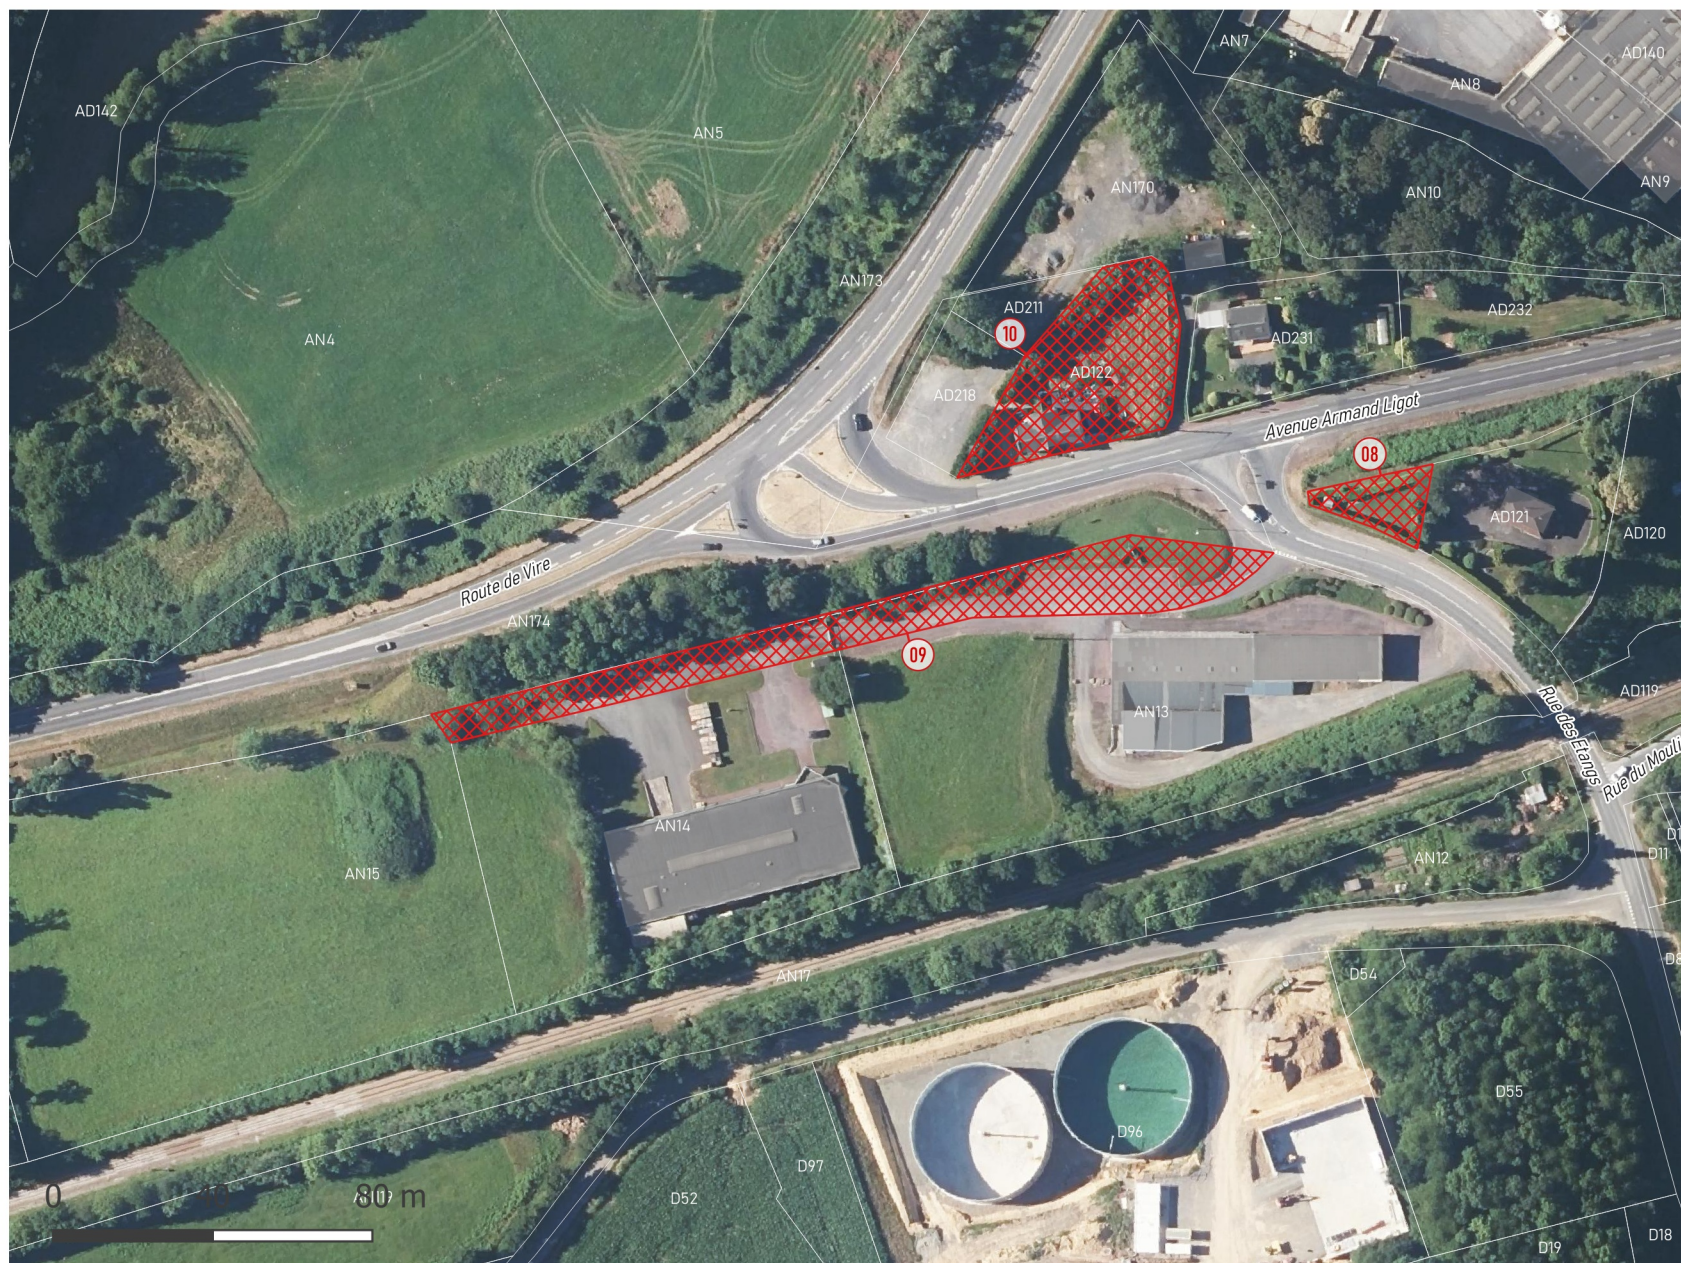

VILLEDIEU-LES-POELES-ROUFFIGNY




Bénéficiaire
DÉPARTEMENT

Libellé
Sécurisation du carrefour et
aménagement d'une aire
multimodale

Surface
2304 m²

Emplacement réservé n°10

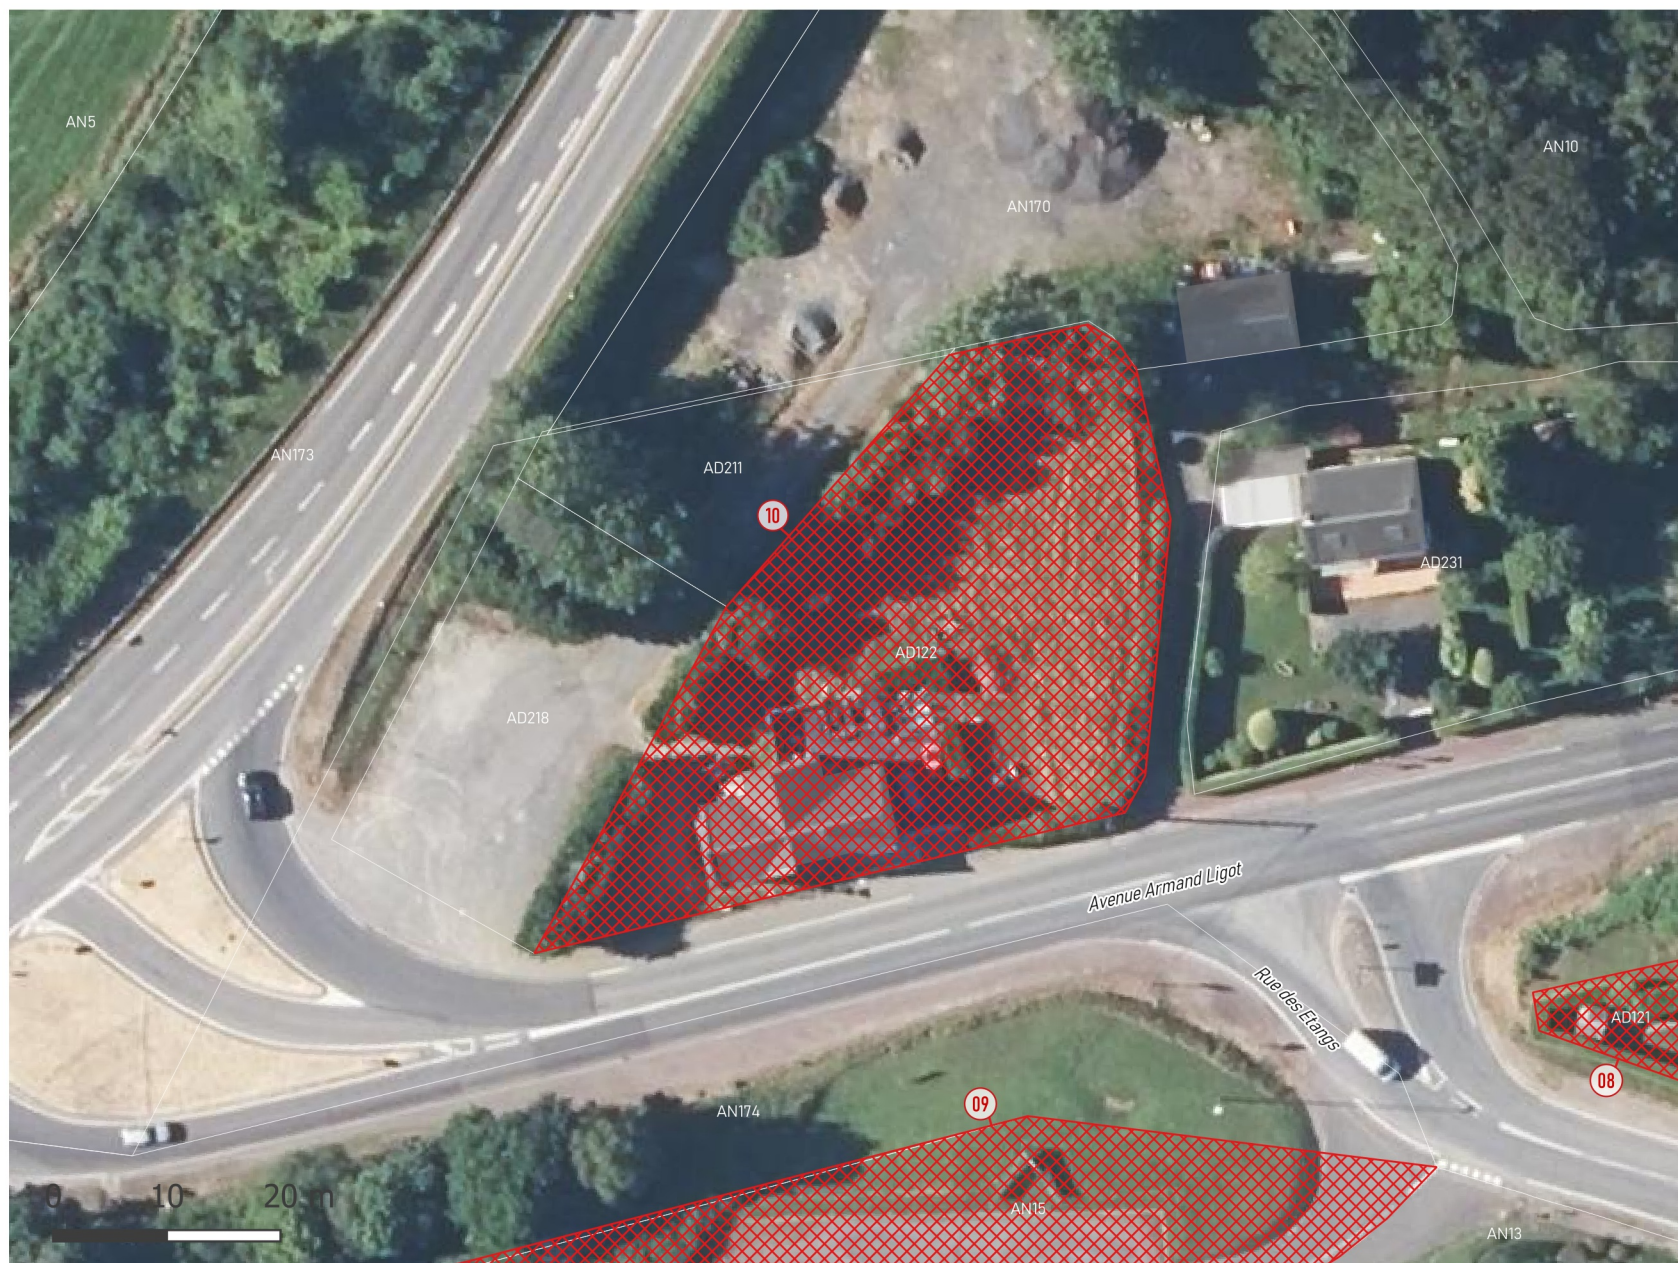

VILLEDIEU-LES-POELES-ROUFFIGNY




Bénéficiaire
DÉPARTEMENT

Libellé
Aménagement d'une aire
multimodale

Surface
1690 m²

Emplacement réservé n°11

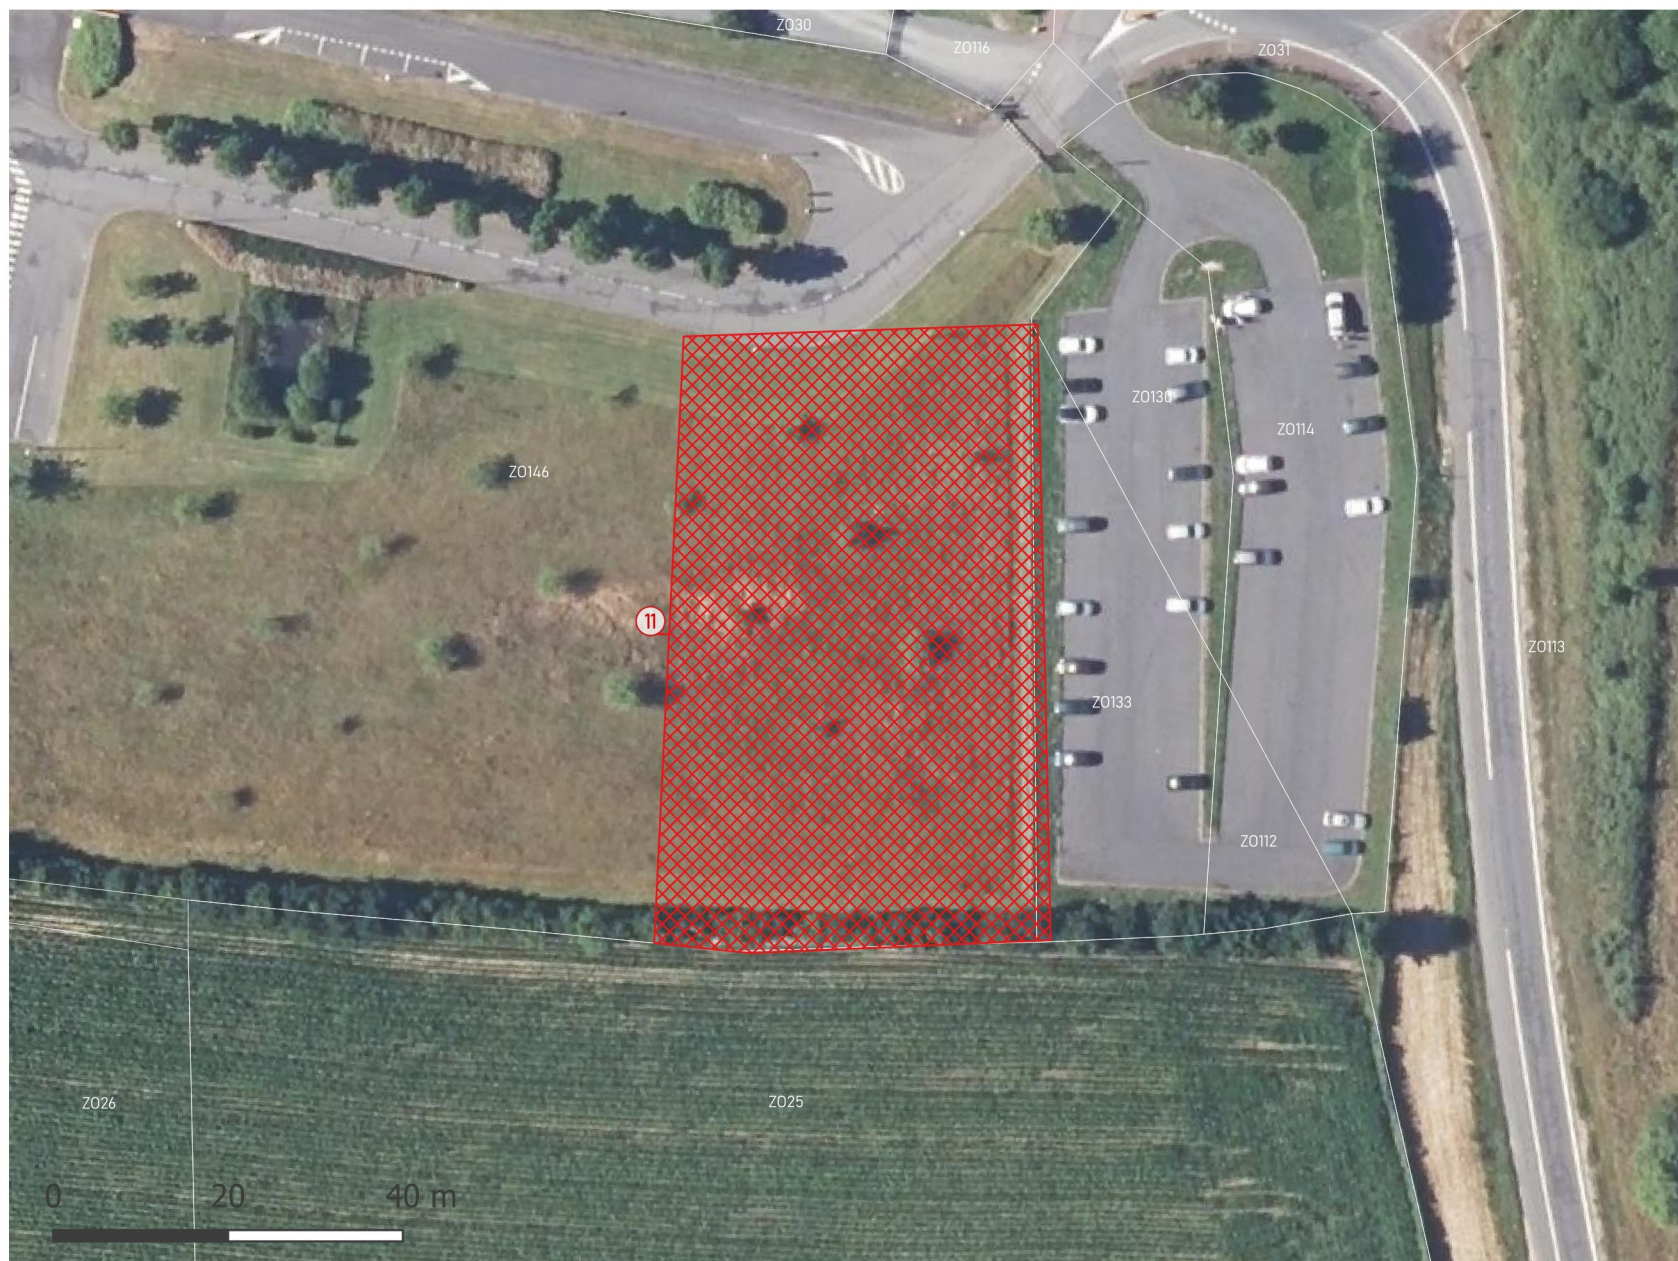

VILLEDIEU-LES-POELES-ROUFFIGNY



Bénéficiaire
DÉPARTEMENT

Libellé
Extension d'une aire multimodale

Surface
3030 m²