

PLU iH

7.3.10. Transport gaz naturel (I1_I3)


version approbation 17-12-2025



**PLAN DE SITUATION DES OUVRAGES
DE TRANSPORT DE GAZ NATUREL
AVEC BANDES DE SERVITUDE D'UTILITE PUBLIQUE**



ECHELLE : 1:25 000

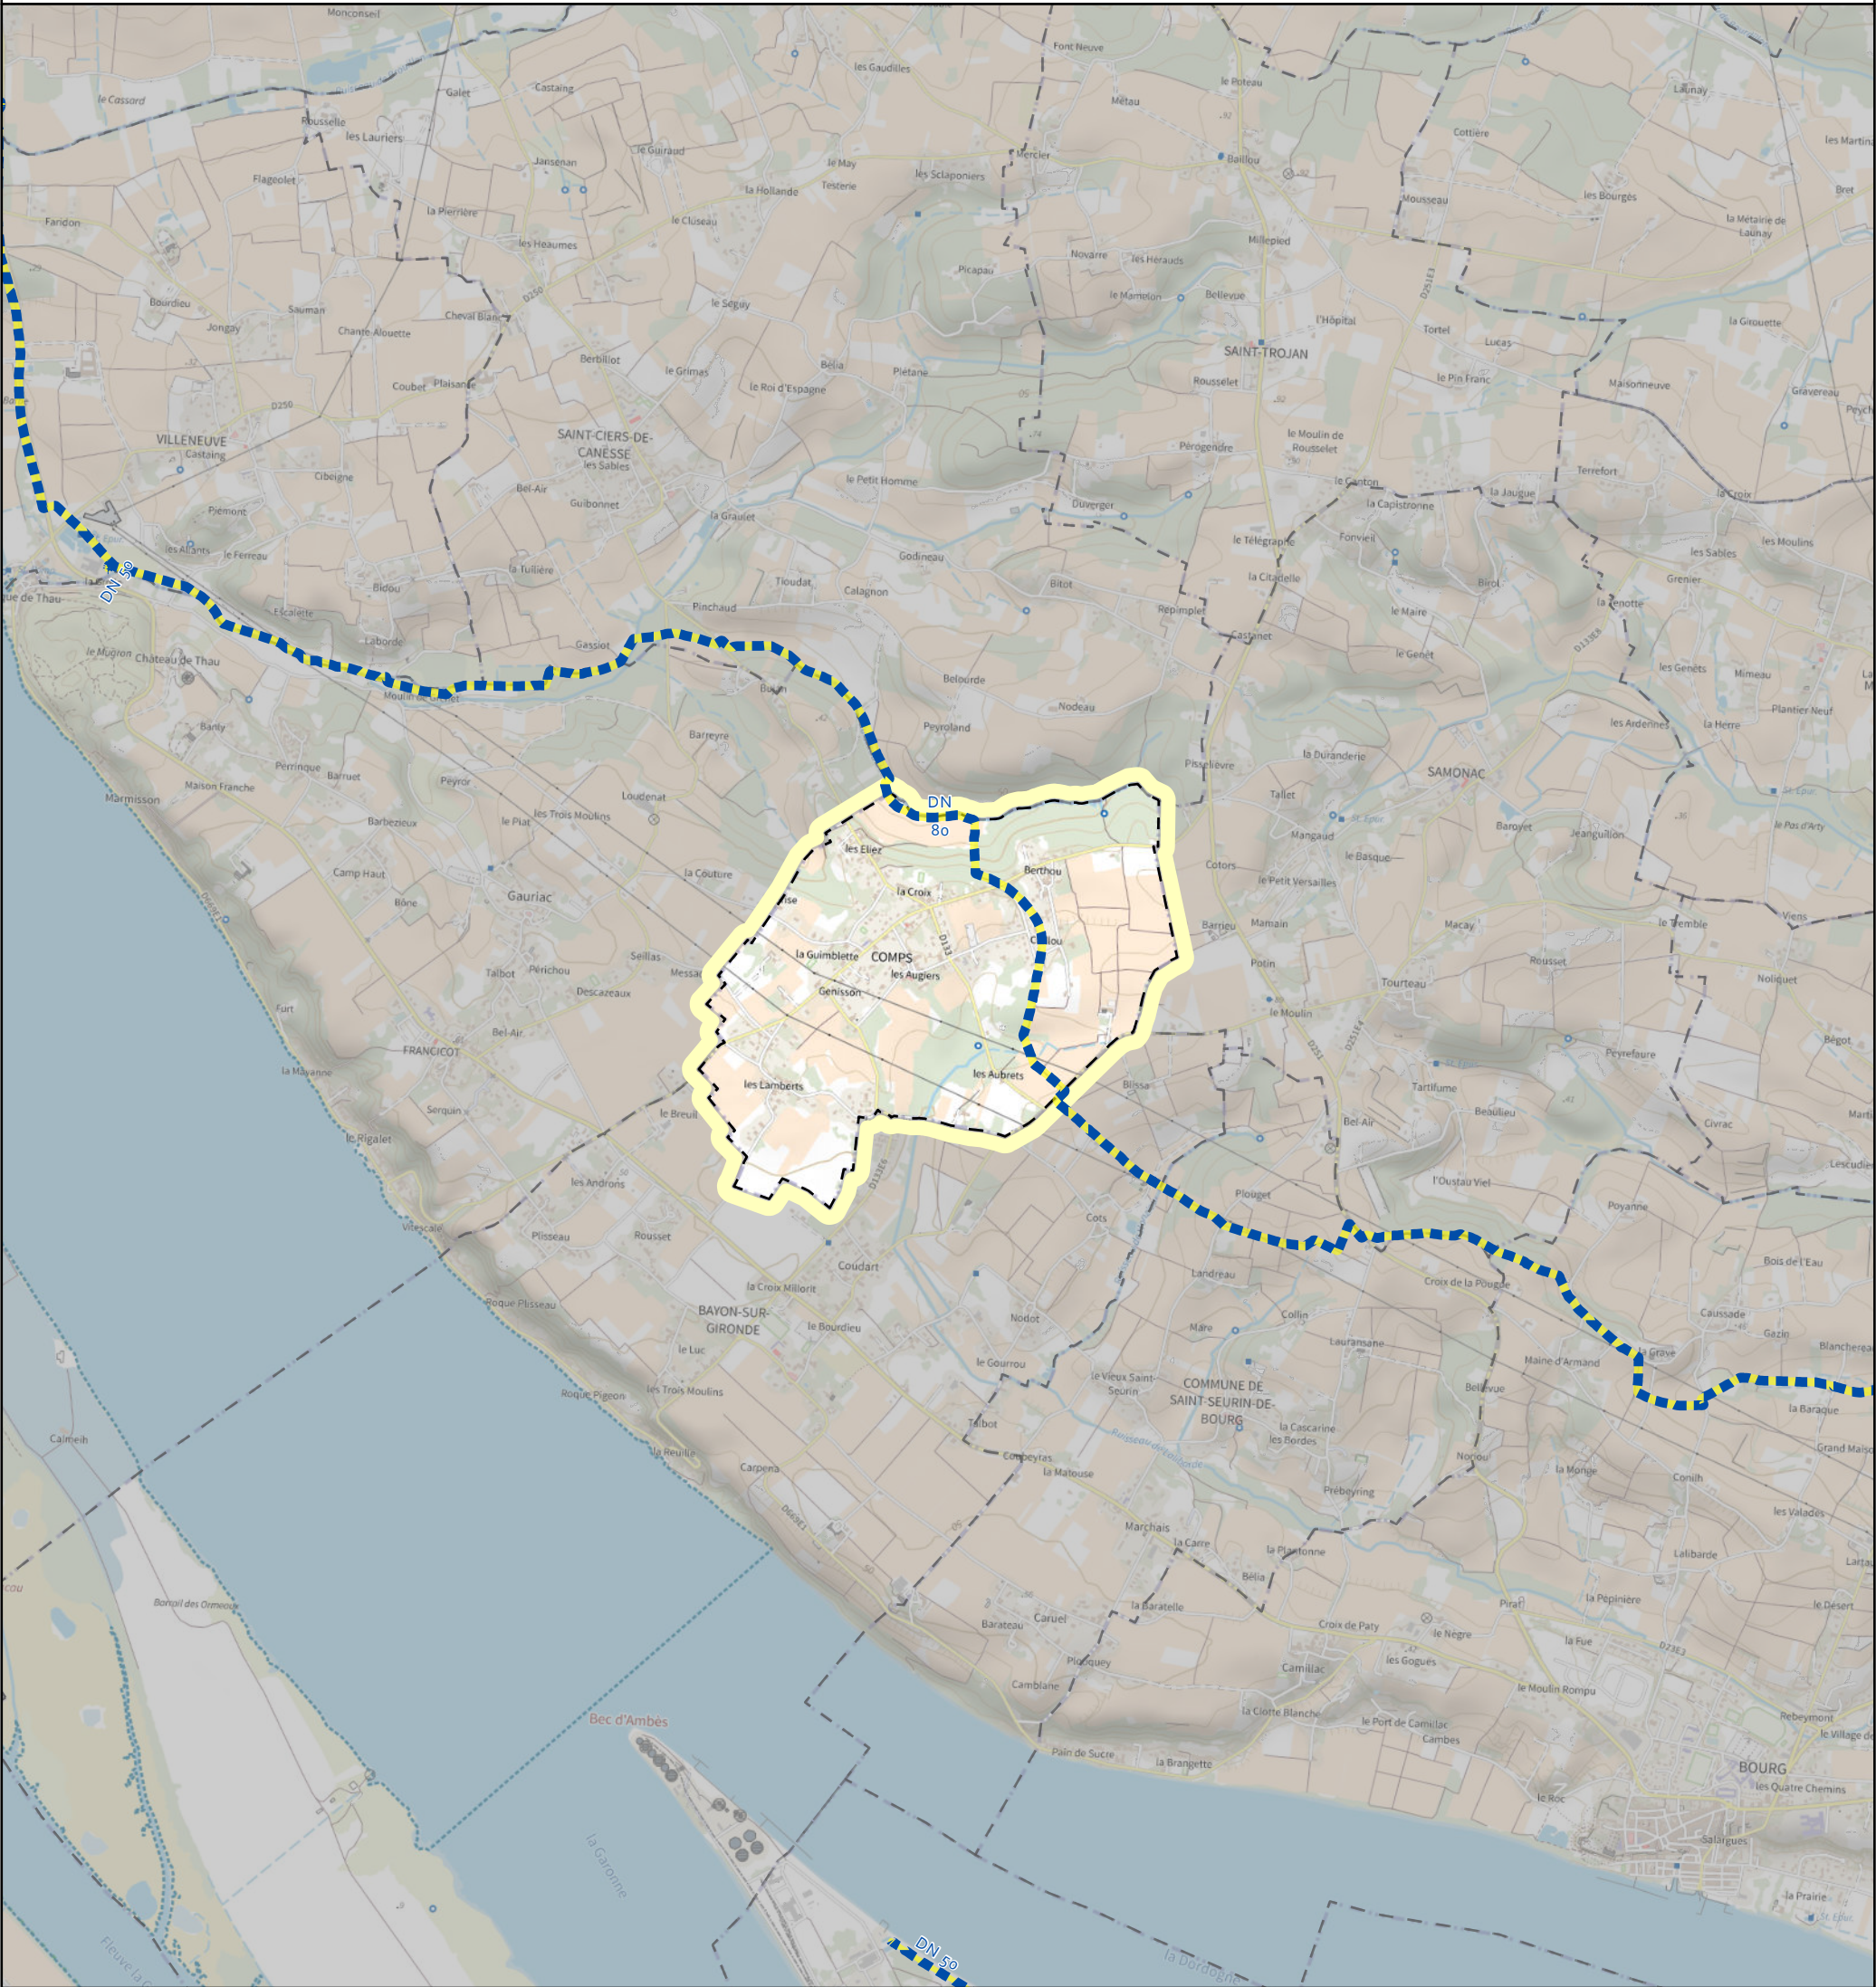

- Réseau de canalisation Terëga en exploitation
- Réseau de canalisation Terëga en arrêt définitif d'exploitation
- SUP1 Effets létaux du phénomène dangereux majorant
- SUP2-3 Effets létaux du phénomène dangereux réduit (zones confondues avec le trait de la canalisation)
- Folio SUP2-3 Effets létaux du phénomène dangereux réduit (zones confondues avec le trait de la canalisation)

Tout dossier d'urbanisme dans la zone doit faire l'objet d'une consultation



TERëga

COORDINATION OPERATIONNELLE
7 Rue de La Linière, 64140 Billère
Tél : +33 5 57 26 54 00
Email : travaux-tiers.billere@terega.fr

EDITION : 11/2024 VALIDITE 1 an

**PLAN A USAGE EXCLUSIF DES INSTRUCTEURS
DE DOSSIERS D'URBANISME**

**POUR DECLARATION DT/DICT
CONSULTER LE GUICHET UNIQUE**
www.reseaux-et-canalisation.gouv.fr


**CETTE EDITION ET LES INFORMATIONS QU'ELLE CONTIENT
SONT INDICATIVES ET NE SAURAIENT PERMETTRE LA
REALISATION DE TRAVAUX A PROXIMITE DU RESEAU
DE CANALISATION DE TEREga**



PLAN DE SITUATION DES OUVRAGES
DE TRANSPORT DE GAZ NATUREL
AVEC BANDES DE SERVITUDE D'UTILITE PUBLIQUE



ECHELLE : 1:25 000

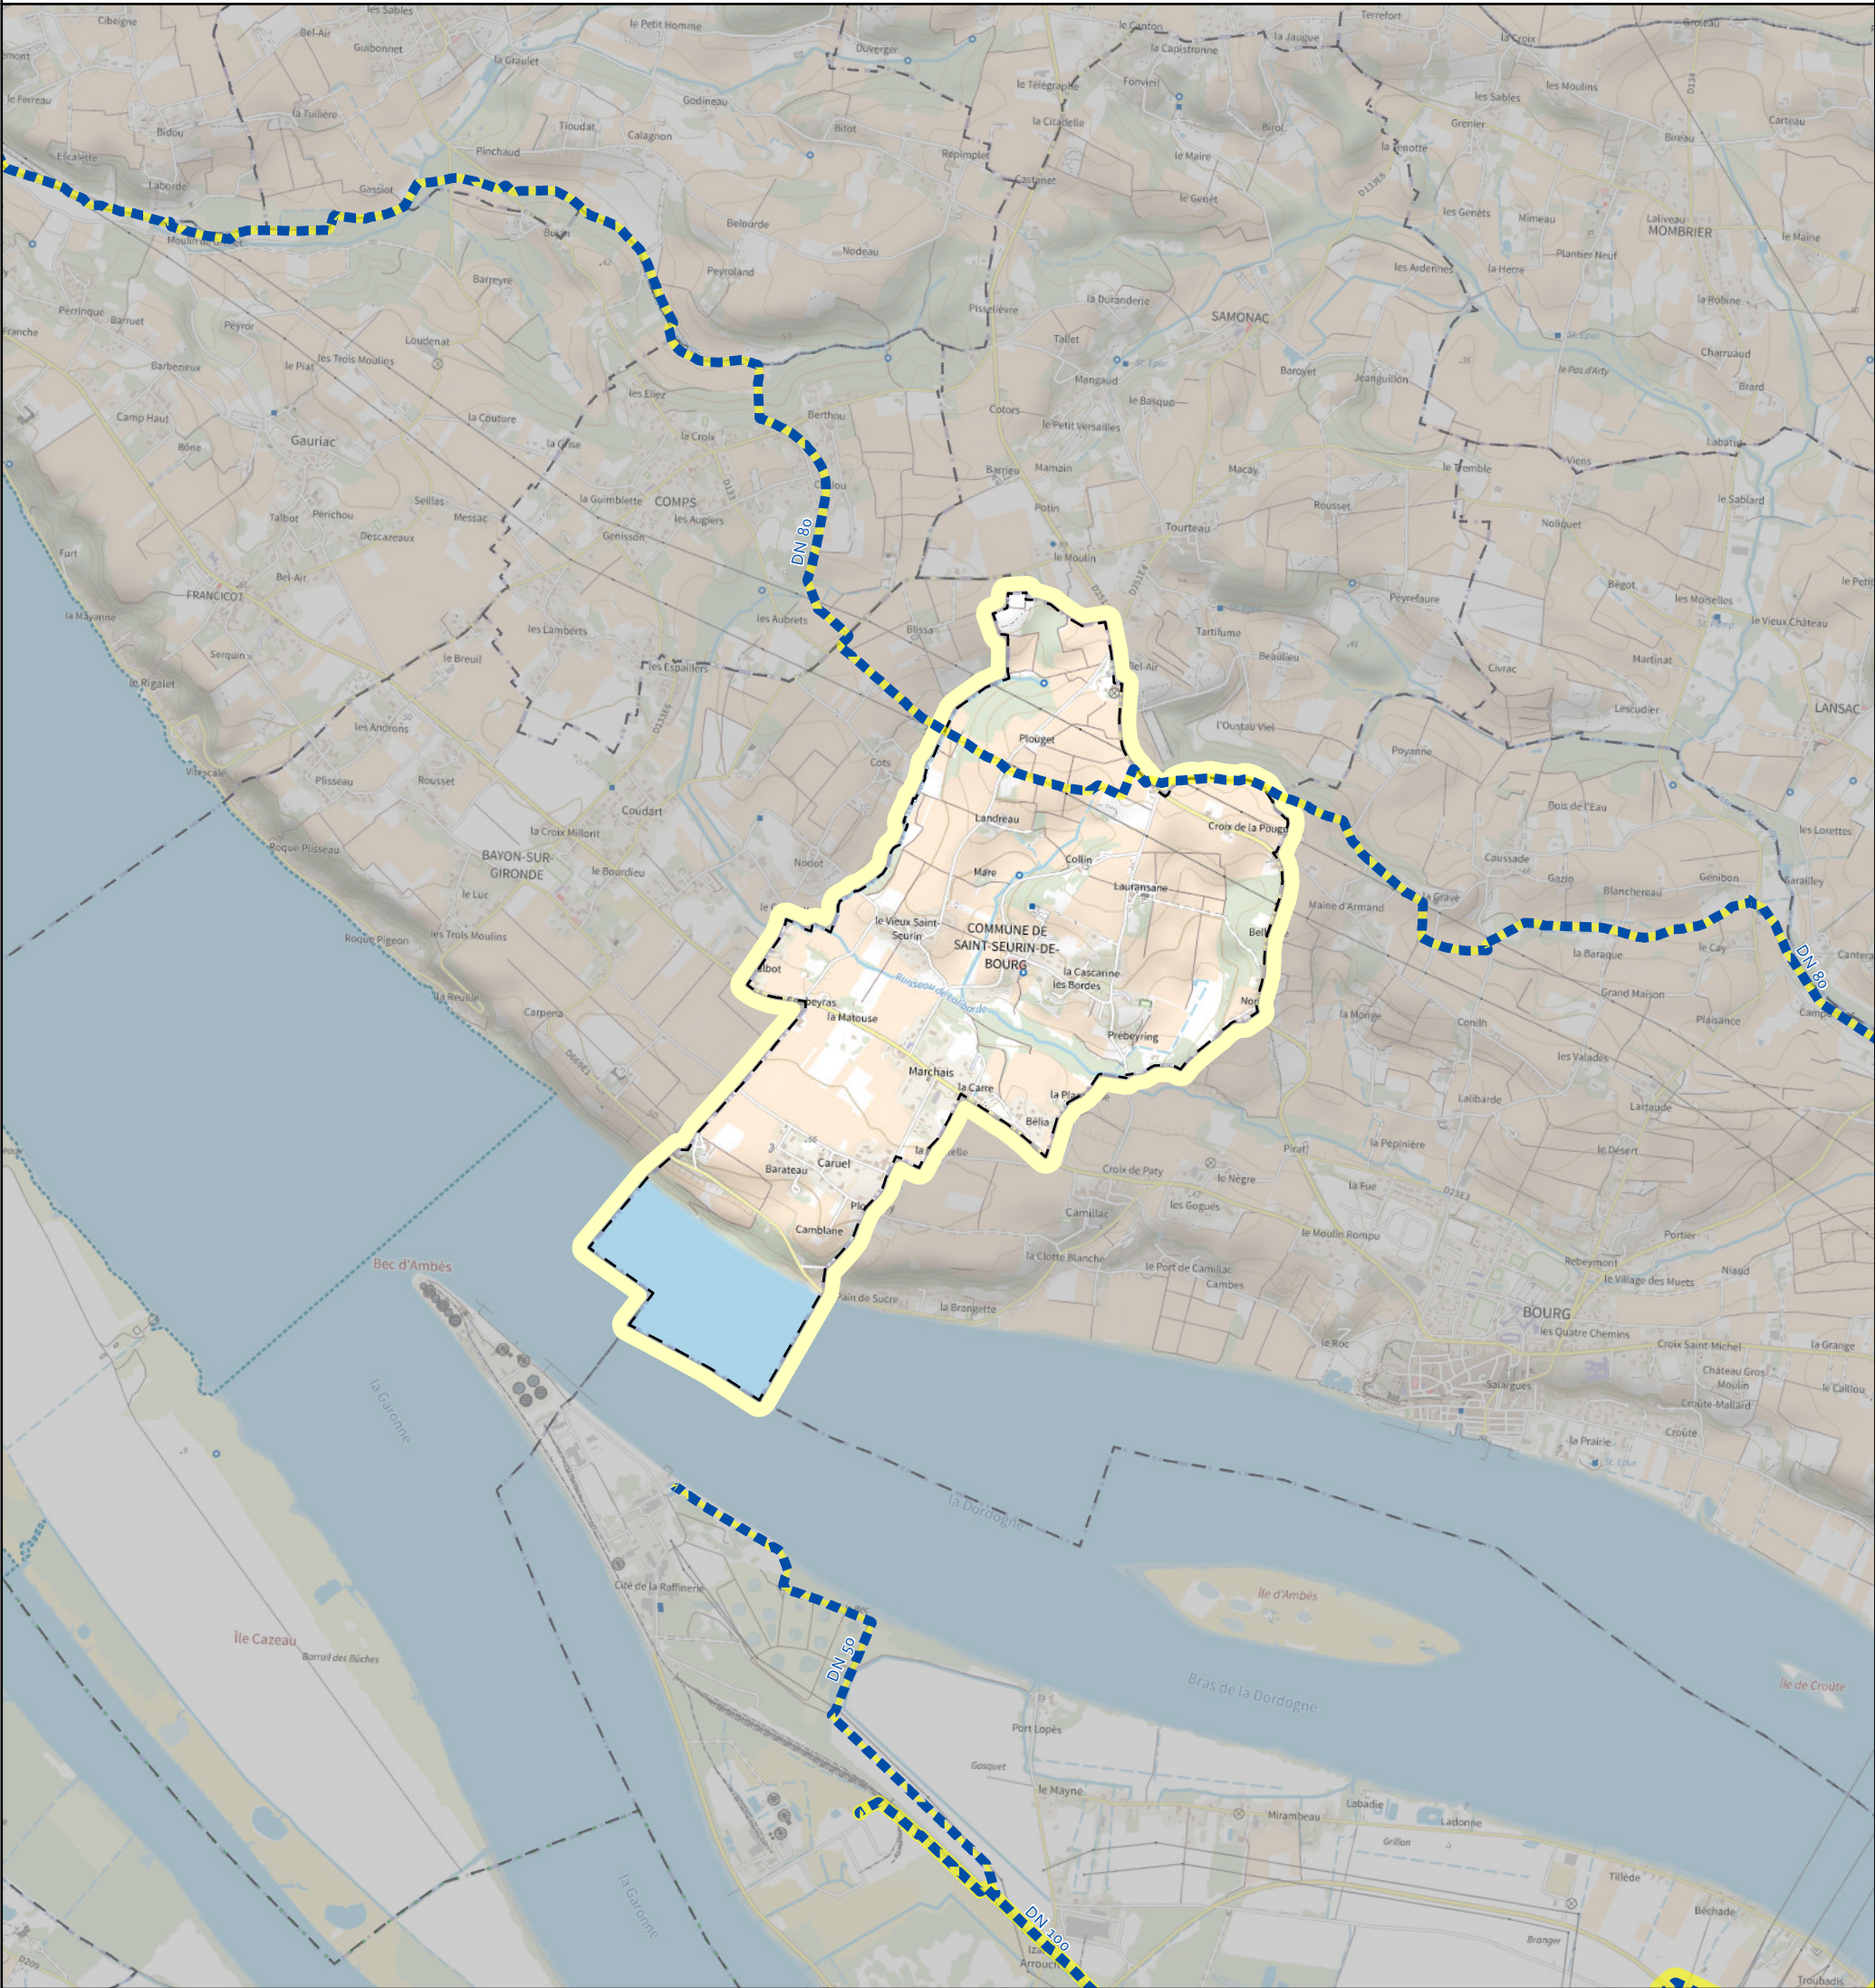

- Réseau de canalisation Teréga en exploitation
- Réseau de canalisation Teréga en arrêt définitif d'exploitation
- SUP1 Effets létaux du phénomène dangereux majorant
- SUP2-3 Effets létaux du phénomène dangereux réduit (zones confondues avec le trait de la canalisation)
- Folio
- SUP2-3 Effets létaux du phénomène dangereux réduit (zones confondues avec le trait de la canalisation)

Tout dossier d'urbanisme dans la zone doit faire l'objet d'une consultation



TERÉGA

COORDINATION OPERATIONNELLE

7 Rue de La Linière, 64140 Billère

Tél : +33 5 57 26 54 00

Email : travaux-tiers.billere@terega.fr

EDITION : 11/2024 VALIDITE 1 an

PLAN A USAGE EXCLUSIF DES INSTRUCTEURS
DE DOSSIERS D'URBANISME

POUR DECLARATION DT/DICT
CONSULTER LE GUICHET UNIQUE

www.reseaux-et-canalisation.gouv.fr


CETTE EDITION ET LES INFORMATIONS QU'ELLE CONTIENT
SONT INDICATIVES ET NE SAURAIENT PERMETTRE LA
REALISATION DE TRAVAUX A PROXIMITE DU RESEAU
DE CANALISATION DE TEREKA



**PLAN DE SITUATION DES OUVRAGES
DE TRANSPORT DE GAZ NATUREL
AVEC BANDES DE SERVITUDE D'UTILITE PUBLIQUE**



ECHELLE : 1:25 000

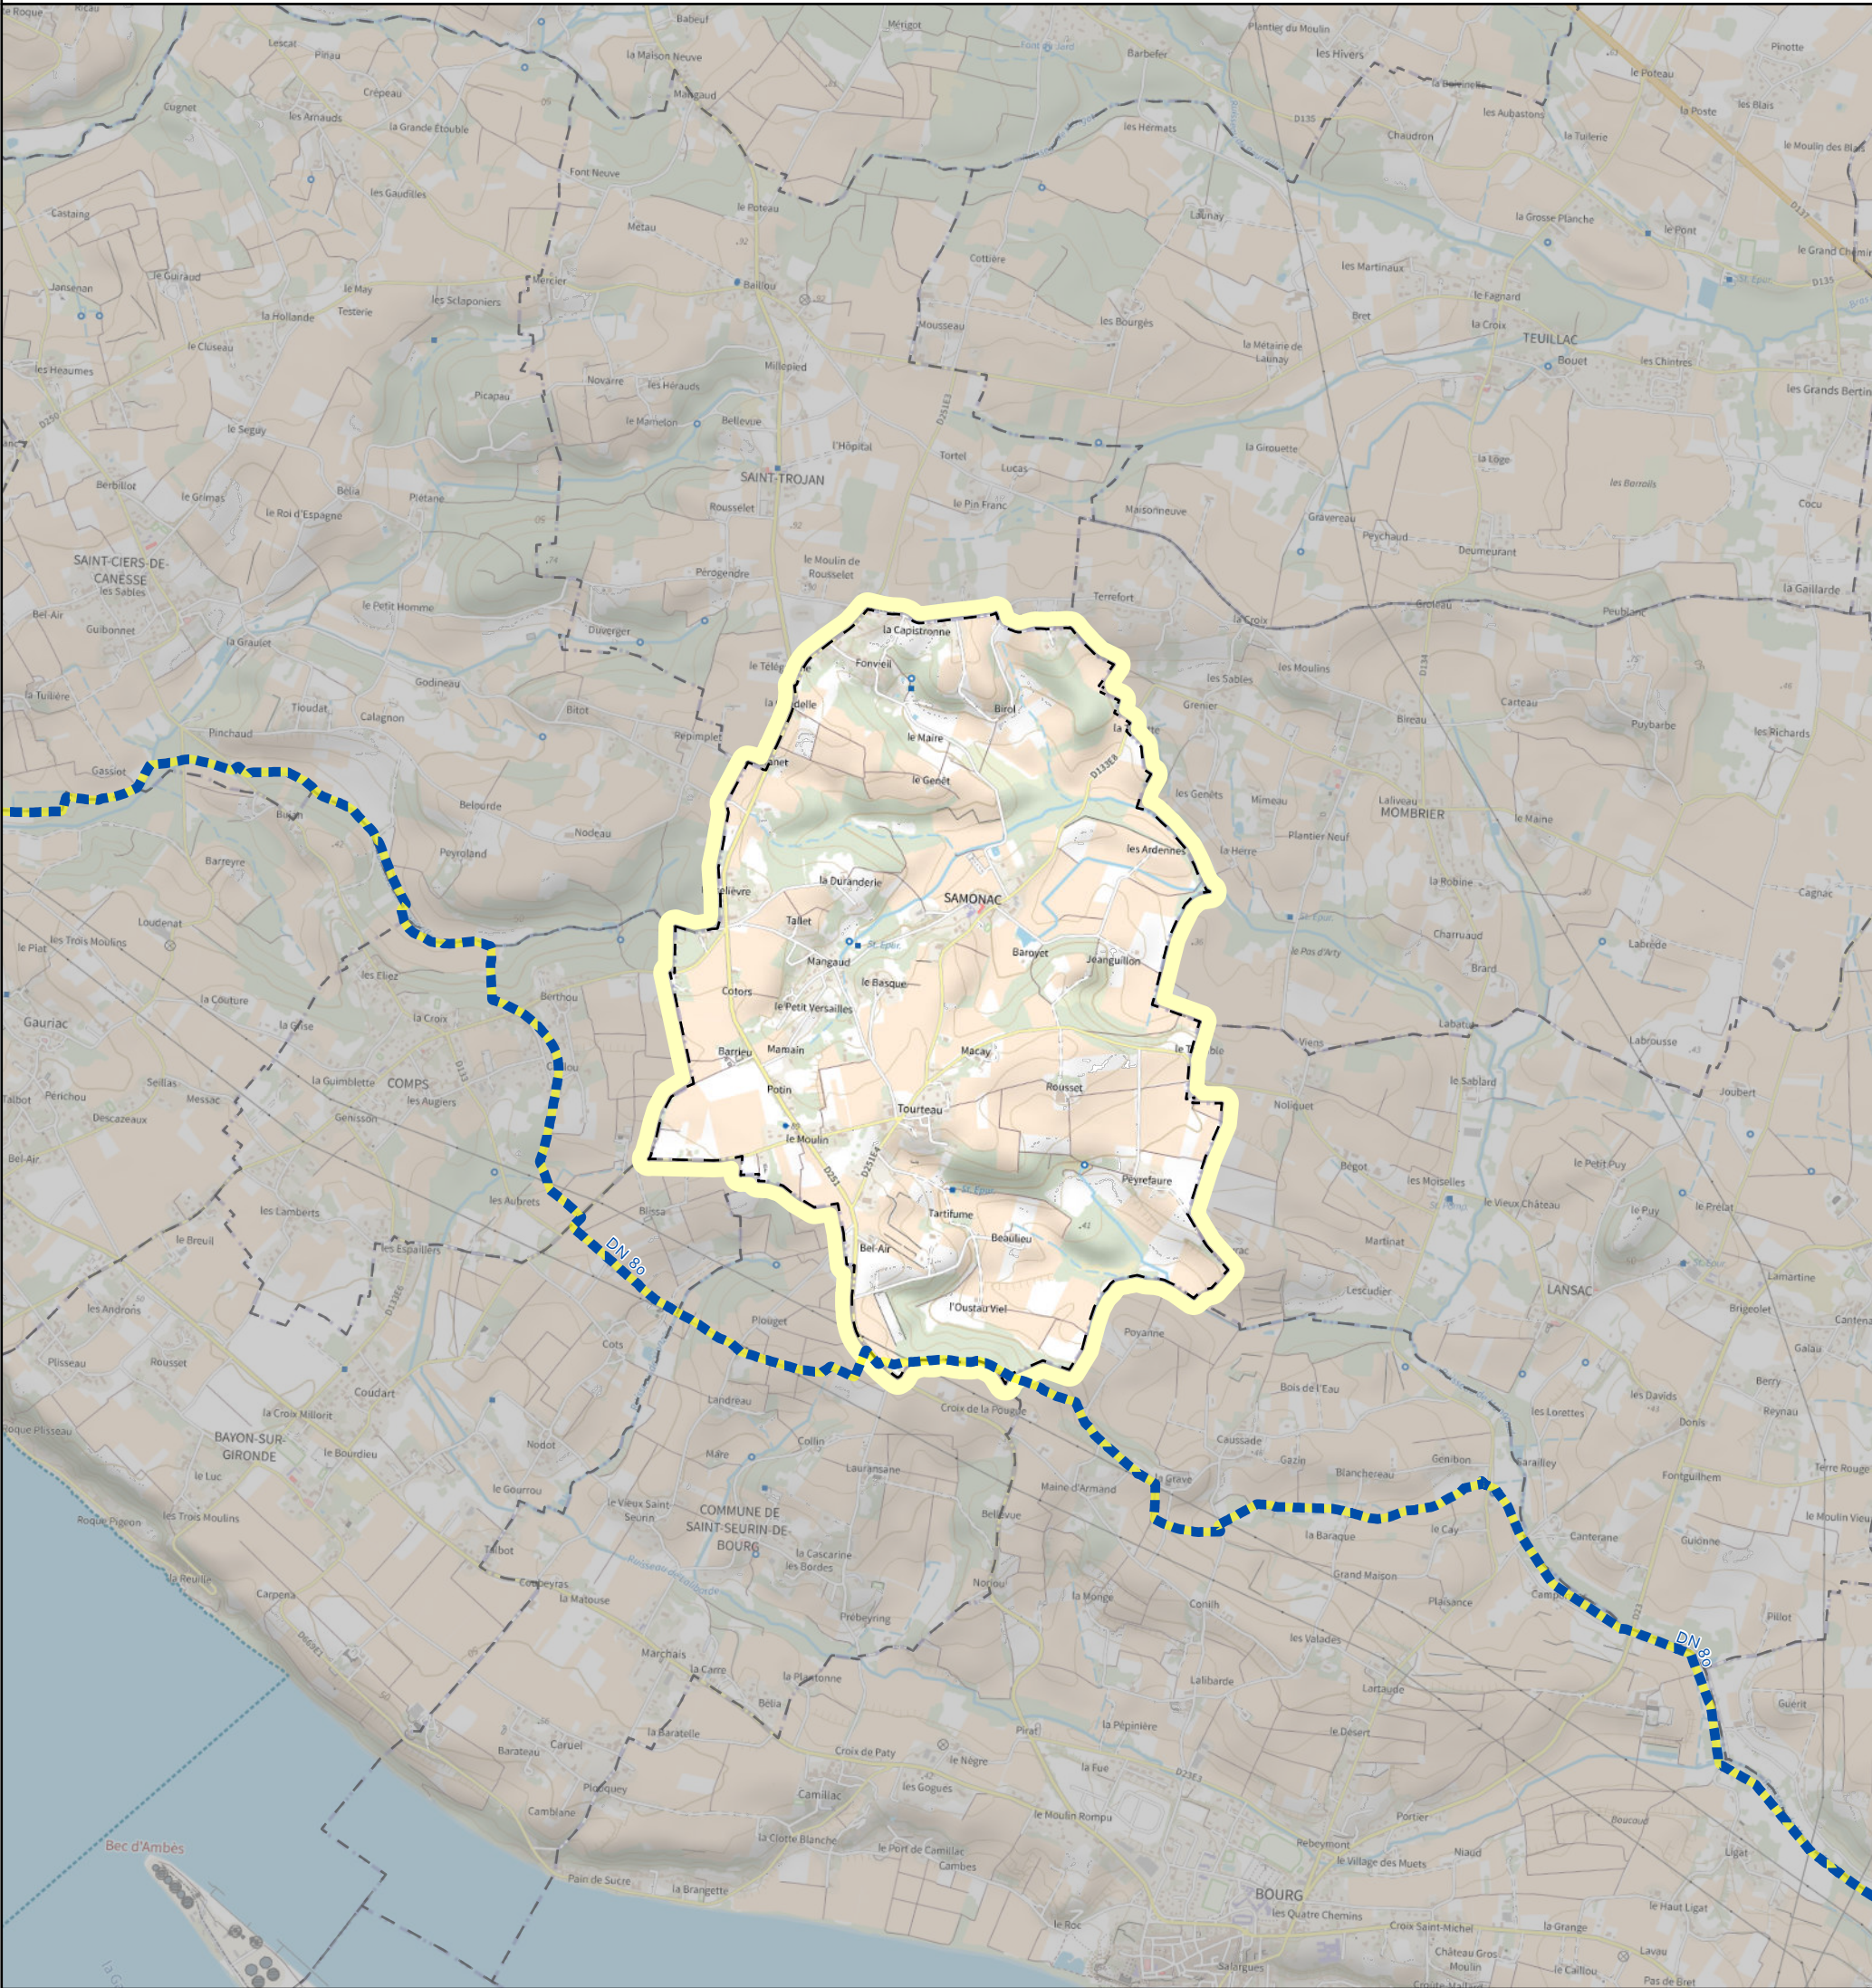

- Réseau de canalisation Terëga en exploitation
- Réseau de canalisation Terëga en arrêt définitif d'exploitation
- SUP1 Effets létaux du phénomène dangereux majorant
- SUP2-3 Effets létaux du phénomène dangereux réduit (zones confondues avec le trait de la canalisation)
- Folio
- SUP2-3 Effets létaux du phénomène dangereux réduit (zones confondues avec le trait de la canalisation)

Tout dossier d'urbanisme dans la zone doit faire l'objet d'une consultation



TERëga

**COORDINATION OPERATIONNELLE
7 Rue de La Linière, 64140 Billère**

Tél : +33 5 57 26 54 00

Email : travaux-tiers.billere@terega.fr

EDITION : 11/2024

VALIDITE 1 an

**PLAN A USAGE EXCLUSIF DES INSTRUCTEURS
DE DOSSIERS D'URBANISME**

**POUR DECLARATION DT/DICT
CONSULTER LE GUICHET UNIQUE**

www.reseaux-et-canalisation.gouv.fr


**CETTE EDITION ET LES INFORMATIONS QU'ELLE CONTIENT
SONT INDICATIVES ET NE SAURAIENT PERMETTRE LA
REALISATION DE TRAVAUX A PROXIMITE DU RESEAU
DE CANALISATION DE TEREga**



PLAN DE SITUATION DES OUVRAGES
DE TRANSPORT DE GAZ NATUREL
AVEC BANDES DE SERVITUDE D'UTILITE PUBLIQUE



ECHELLE : 1:25 000

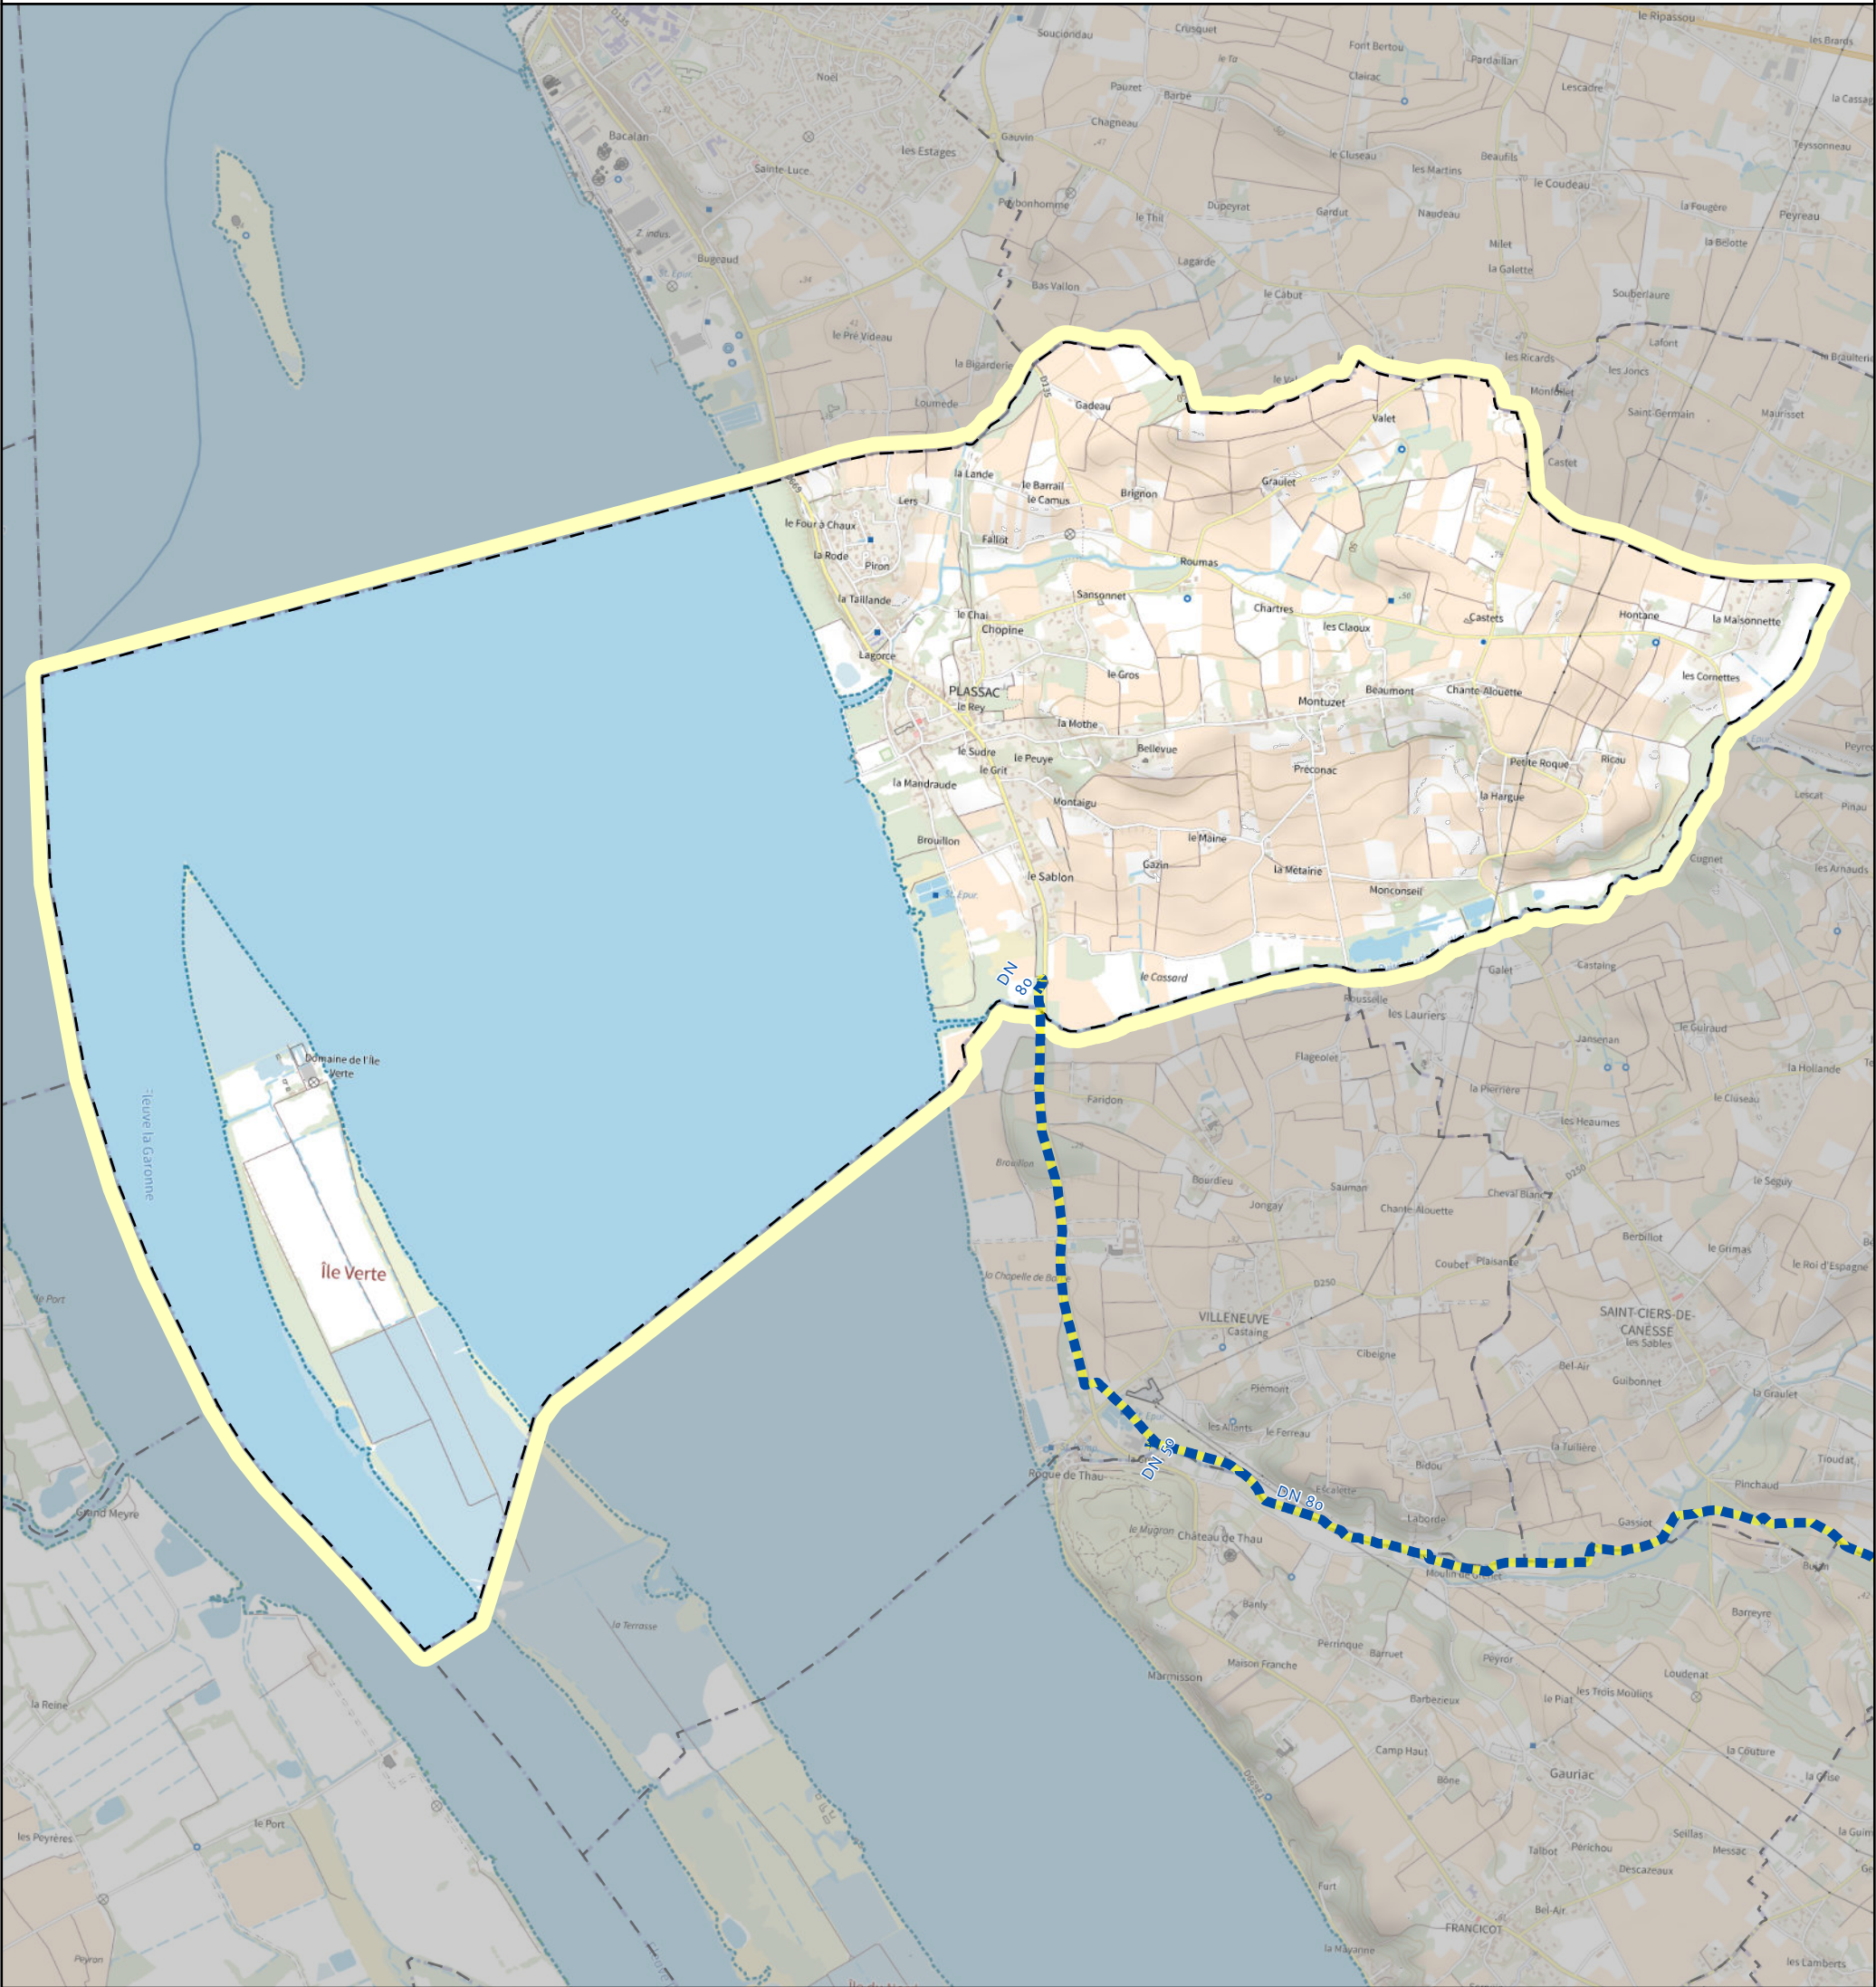

- Réseau de canalisation Teréga en exploitation
- Réseau de canalisation Teréga en arrêt définitif d'exploitation
- SUP1 Effets létaux du phénomène dangereux majorant
- SUP2-3 Effets létaux du phénomène dangereux réduit (zones confondues avec le trait de la canalisation)
- Folio SUP2-3 Effets létaux du phénomène dangereux réduit (zones confondues avec le trait de la canalisation)

Tout dossier d'urbanisme dans la zone doit faire l'objet d'une consultation



TERÉGA

COORDINATION OPERATIONNELLE
7 Rue de La Linière, 64140 Billère
Tél : +33 5 57 26 54 00
Email : travaux-tiers.billere@terega.fr

EDITION : 11/2024 VALIDITE 1 an

PLAN A USAGE EXCLUSIF DES INSTRUCTEURS
DE DOSSIERS D'URBANISME

POUR DECLARATION DT/DICT
CONSULTER LE GUICHET UNIQUE
www.reseaux-et-canalisation.gouv.fr


CETTE EDITION ET LES INFORMATIONS QU'ELLE CONTIENT
SONT INDICATIVES ET NE SAURAIENT PERMETTRE LA
REALISATION DE TRAVAUX A PROXIMITE DU RESEAU
DE CANALISATION DE TEREGA



**PLAN DE SITUATION DES OUVRAGES
DE TRANSPORT DE GAZ NATUREL
AVEC BANDES DE SERVITUDE D'UTILITE PUBLIQUE**



ECHELLE : 1:25 000

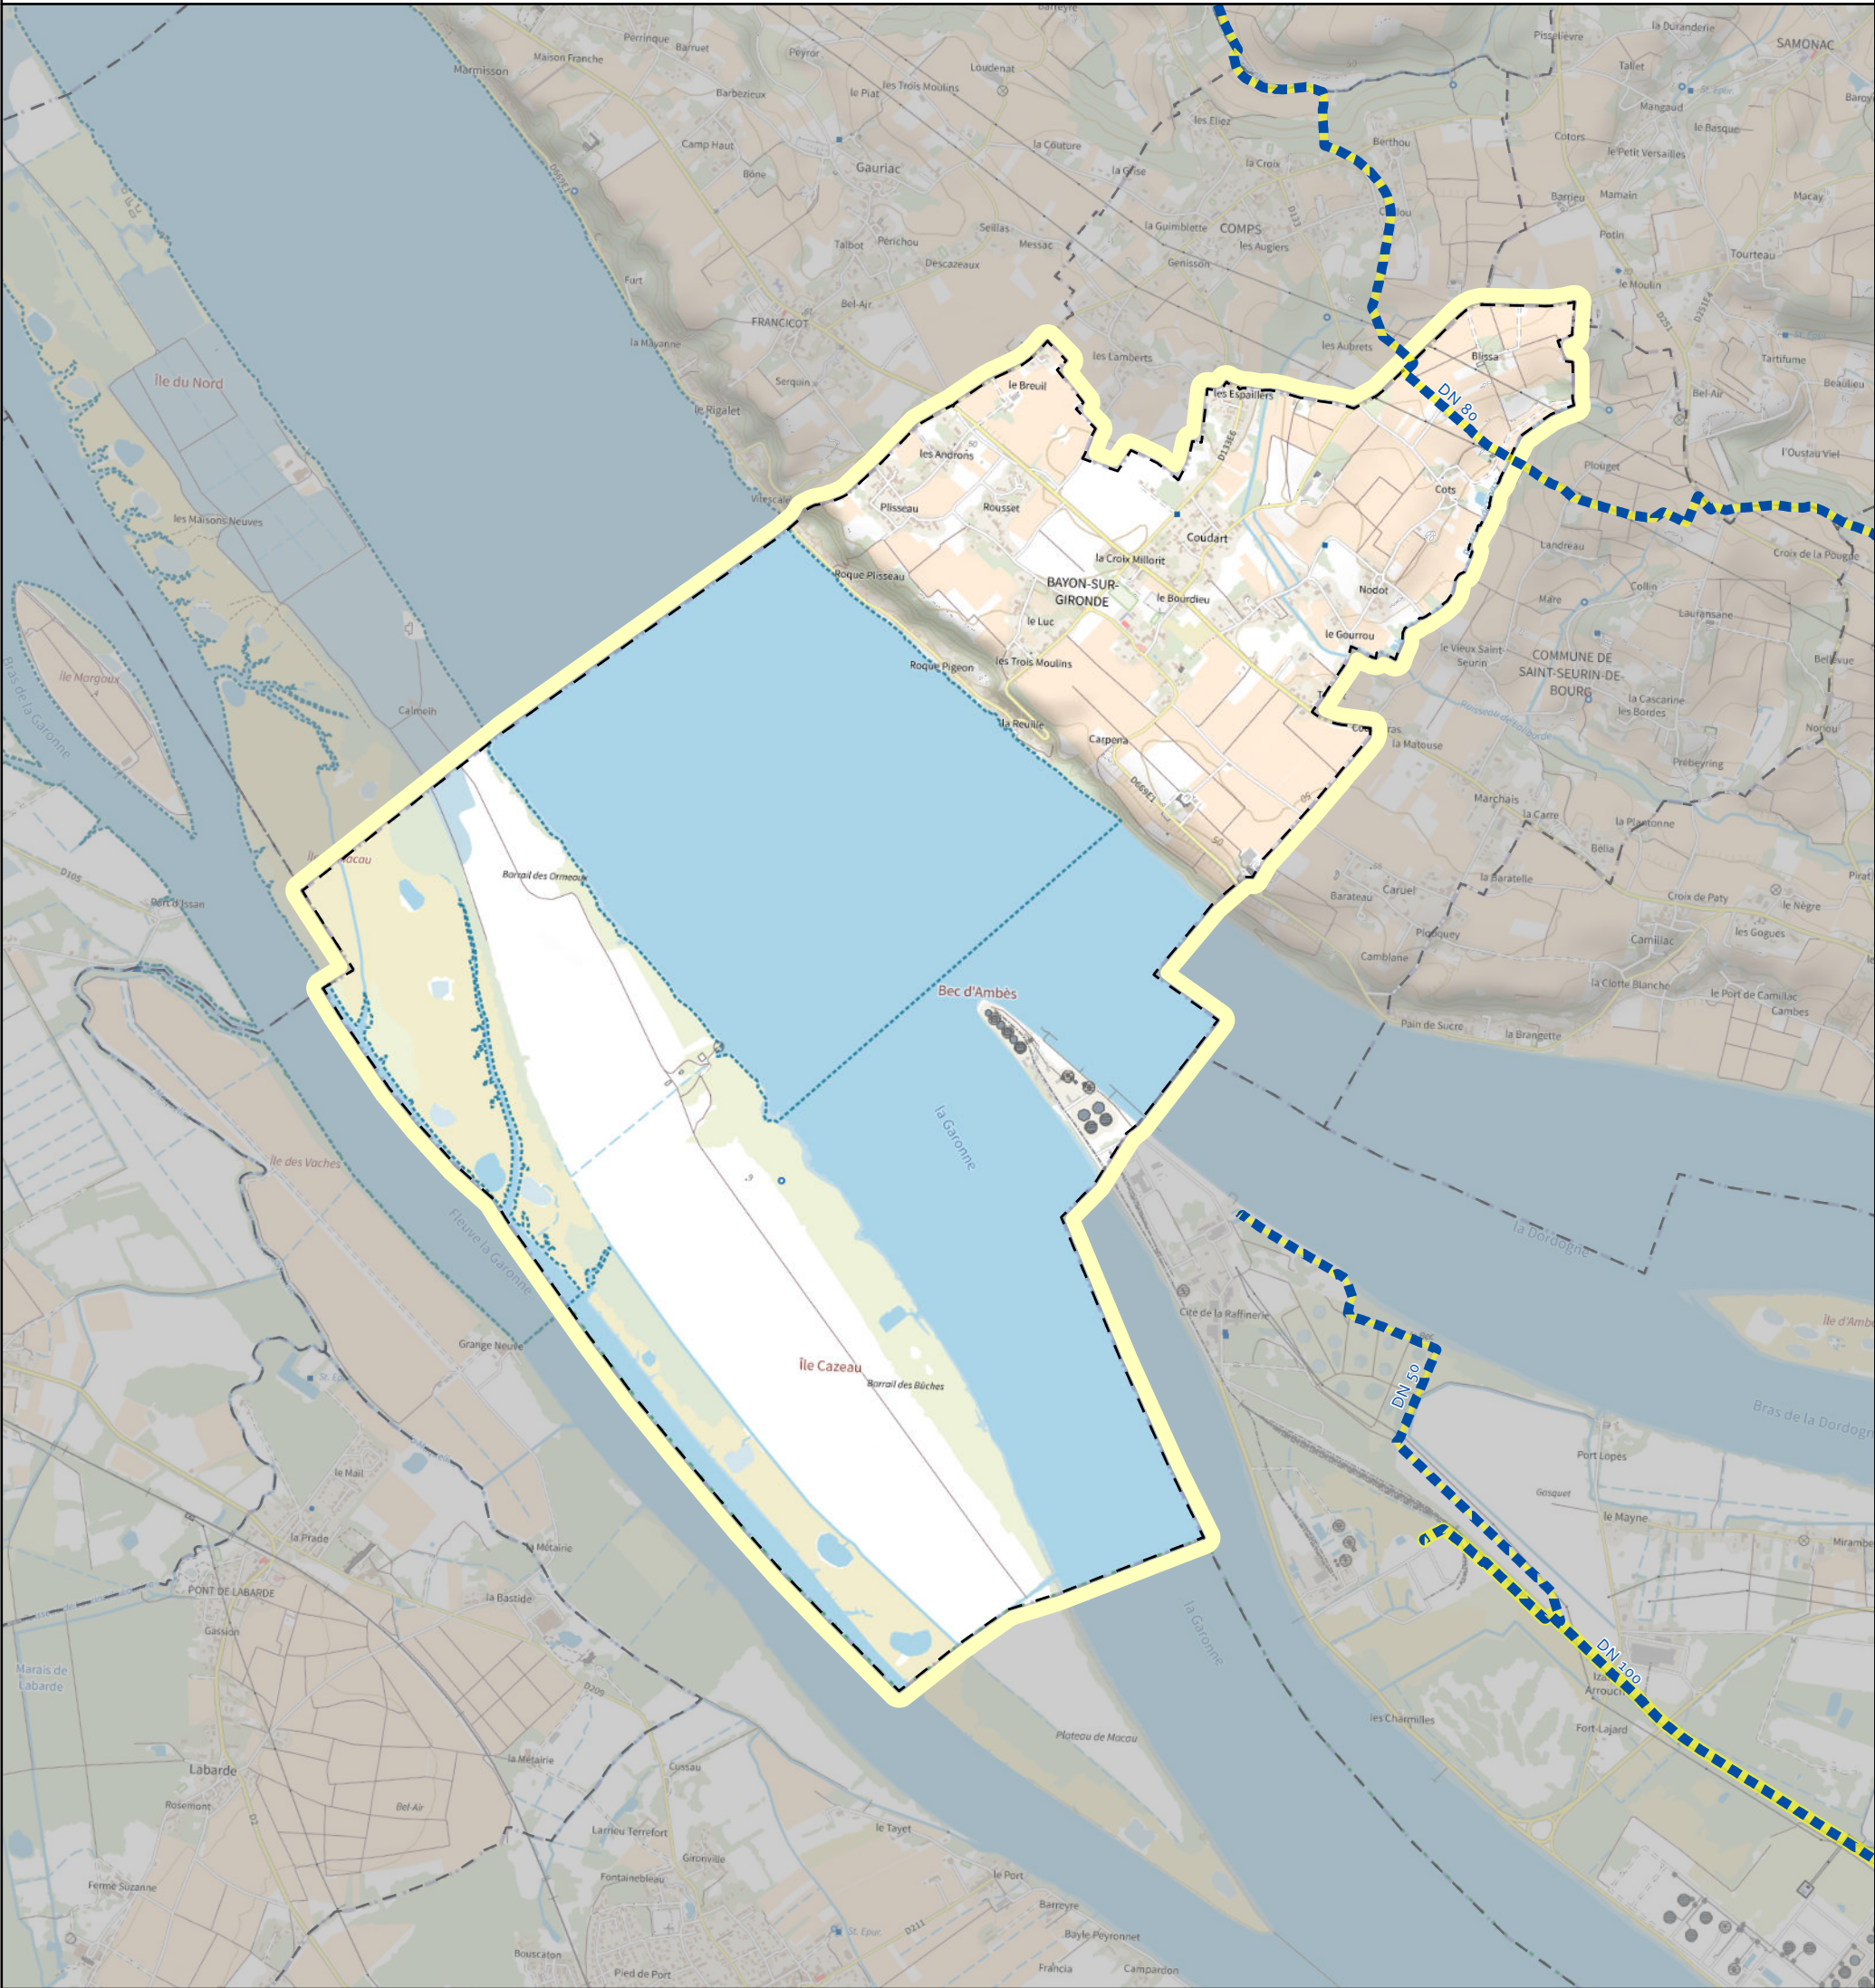

- Réseau de canalisation Teréga en exploitation
- Réseau de canalisation Teréga en arrêt définitif d'exploitation
- SUP1 Effets létaux du phénomène dangereux majorant
- SUP2-3 Effets létaux du phénomène dangereux réduit (zones confondues avec le trait de la canalisation)
- Folio SUP2-3 Effets létaux du phénomène dangereux réduit (zones confondues avec le trait de la canalisation)

Tout dossier d'urbanisme dans la zone doit faire l'objet d'une consultation



TERÉGA

COORDINATION OPERATIONNELLE
7 Rue de La Linière, 64140 Billère
Tél : +33 5 57 26 54 00
Email : travaux-tiers.billere@terega.fr

EDITION : 11/2024 VALIDITE 1 an

**PLAN A USAGE EXCLUSIF DES INSTRUCTEURS
DE DOSSIERS D'URBANISME**

**POUR DECLARATION DT/DICT
CONSULTER LE GUICHET UNIQUE**
www.reseaux-et-canalisation.gouv.fr


**CETTE EDITION ET LES INFORMATIONS QU'ELLE CONTIENT
SONT INDICATIVES ET NE SAURAIENT PERMETTRE LA
REALISATION DE TRAVAUX A PROXIMITE DU RESEAU
DE CANALISATION DE TEREKA**



**PLAN DE SITUATION DES OUVRAGES
DE TRANSPORT DE GAZ NATUREL
AVEC BANDES DE SERVITUDE D'UTILITE PUBLIQUE**



ECHELLE : 1:25 000

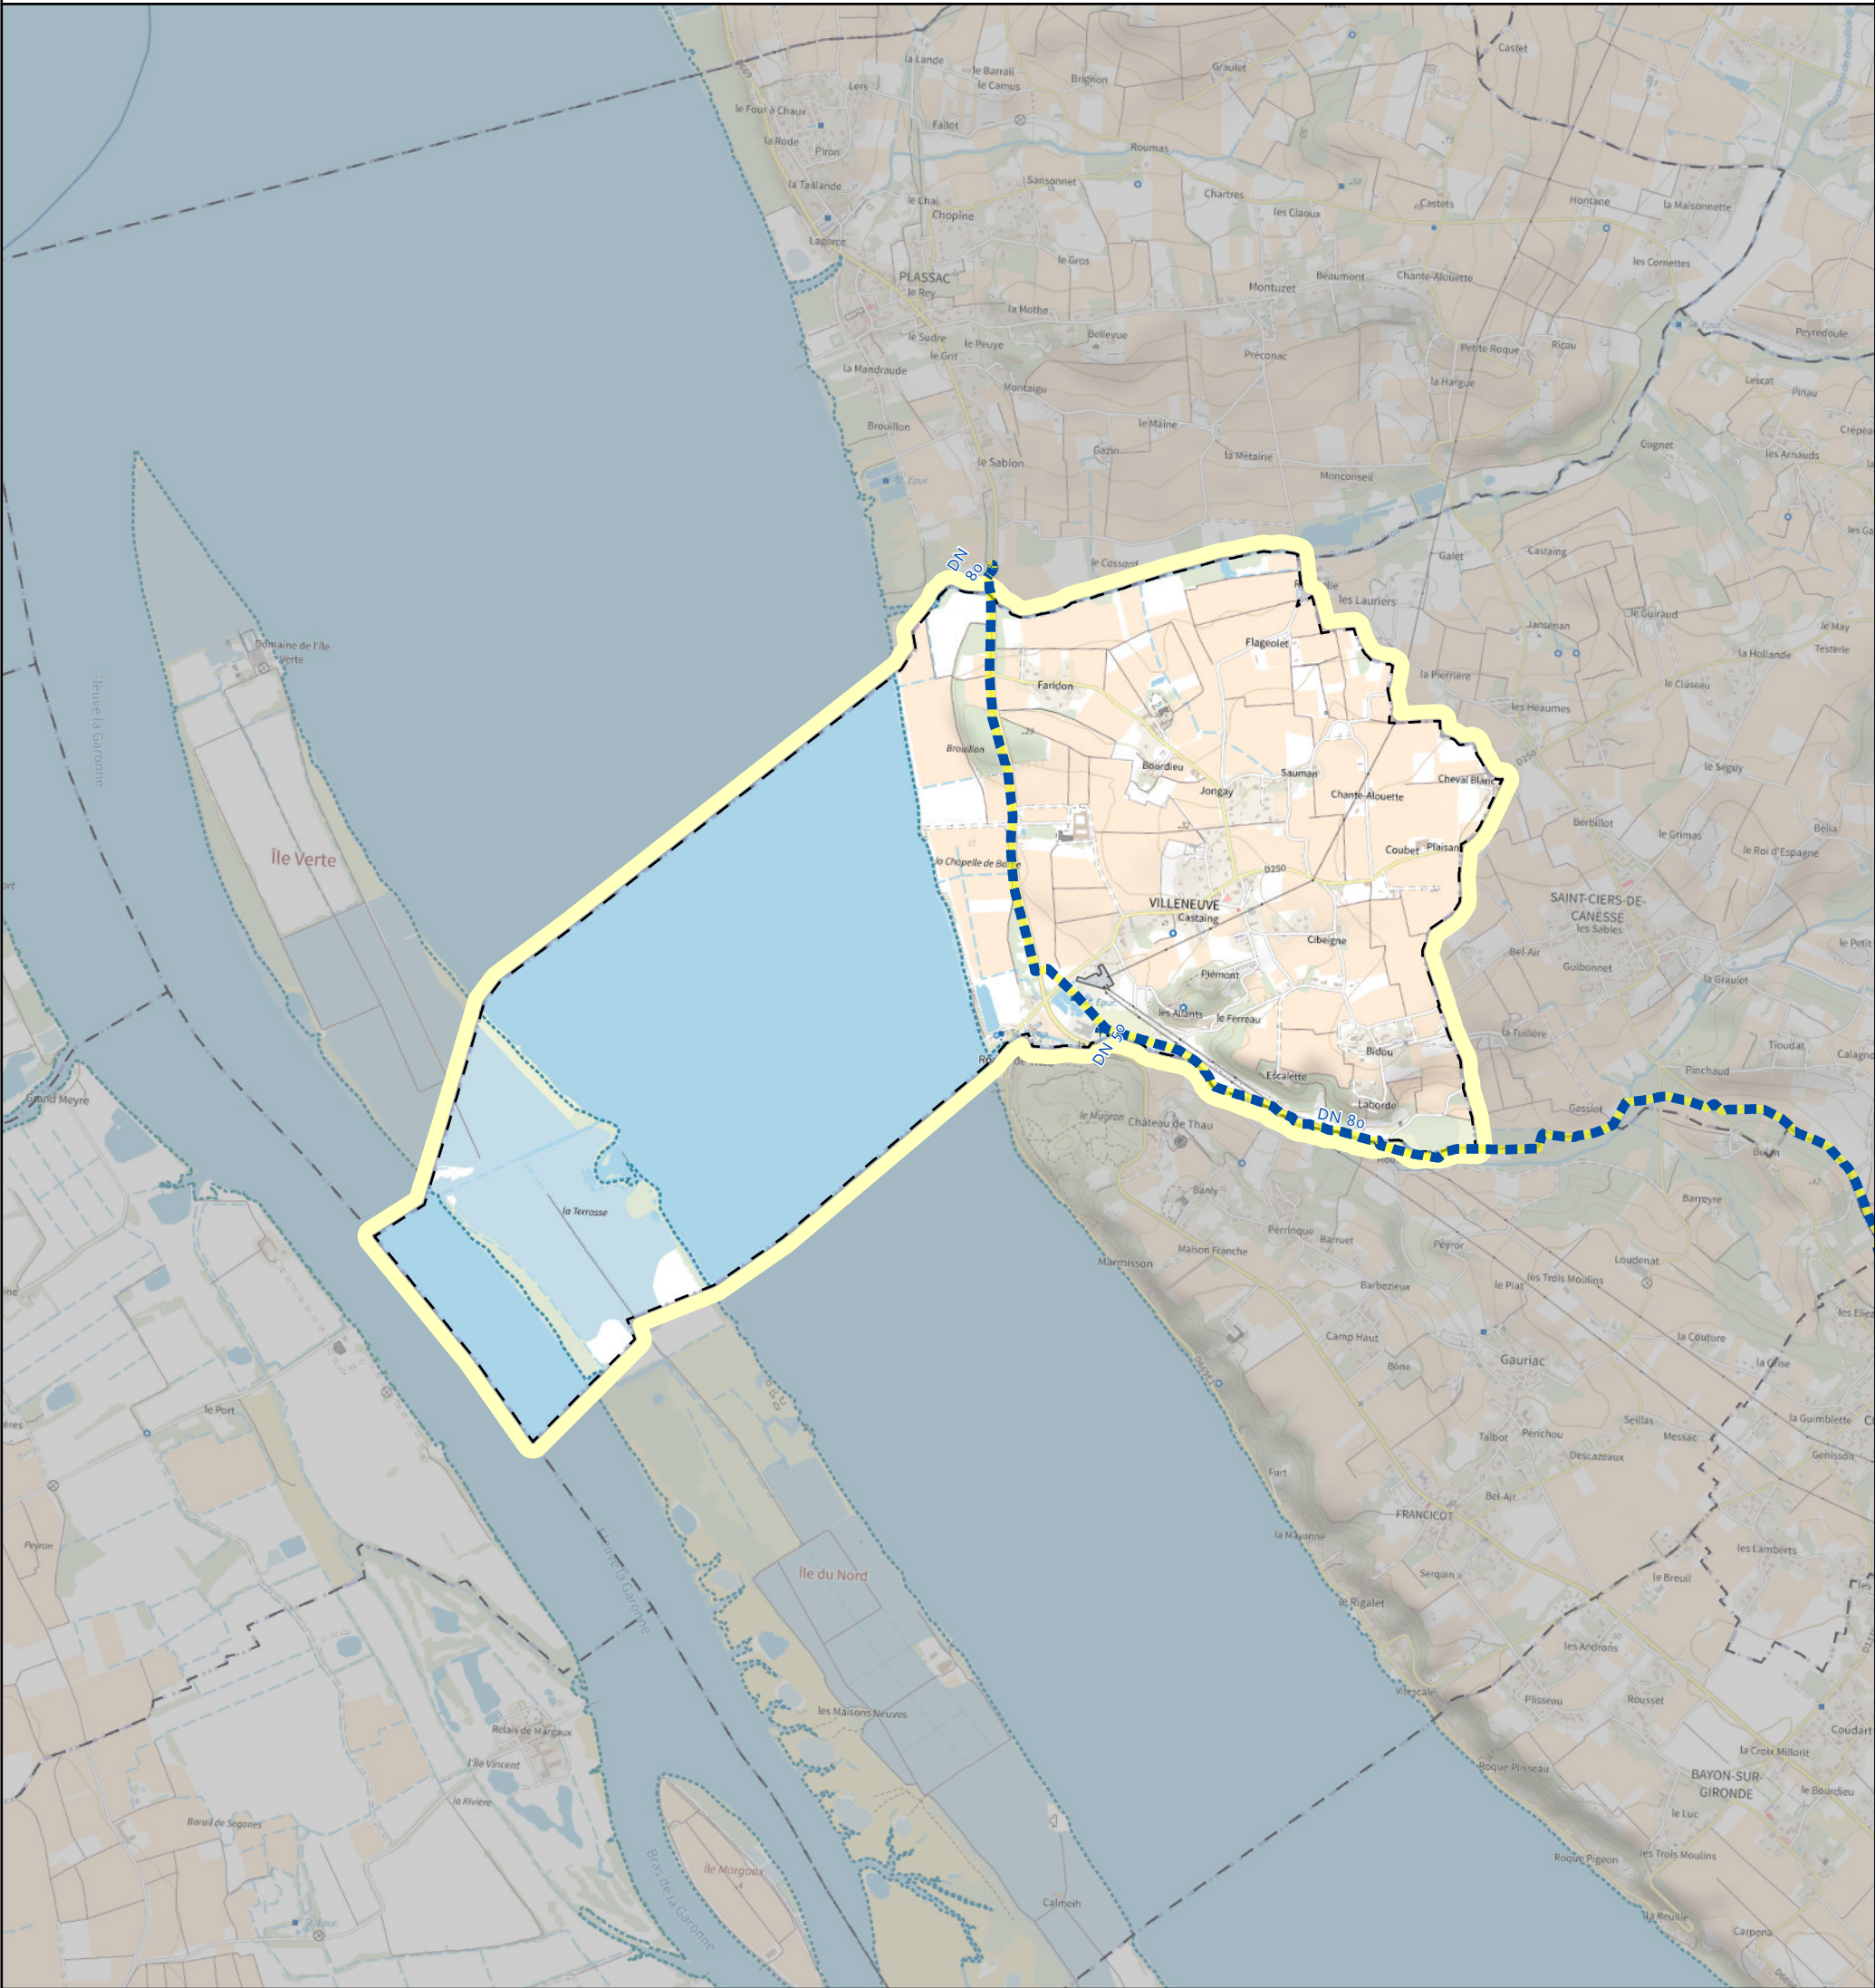

- Réseau de canalisation Teréga en exploitation
- Réseau de canalisation Teréga en arrêt définitif d'exploitation
- SUP1 Effets létaux du phénomène dangereux majorant
- SUP2-3 Effets létaux du phénomène dangereux réduit (zones confondues avec le trait de la canalisation)

- SUP2-3 Effets létaux du phénomène dangereux réduit (zones confondues avec le trait de la canalisation)

Tout dossier d'urbanisme dans la zone doit faire l'objet d'une consultation



TERÉGA

COORDINATION OPERATIONNELLE

7 Rue de La Linière, 64140 Billère

Tél : +33 5 57 26 54 00

Email : travaux-tiers.billere@terega.fr

EDITION : 11/2024

VALIDITE 1 an

**PLAN A USAGE EXCLUSIF DES INSTRUCTEURS
DE DOSSIERS D'URBANISME**

**POUR DECLARATION DT/DICT
CONSULTER LE GUICHET UNIQUE**

www.reseaux-et-canalisation.gouv.fr


**CETTE EDITION ET LES INFORMATIONS QU'ELLE CONTIENT
SONT INDICATIVES ET NE SAURAIENT PERMETTRE LA
REALISATION DE TRAVAUX A PROXIMITE DU RESEAU
DE CANALISATION DE TEREKA**



PLAN DE SITUATION DES OUVRAGES
DE TRANSPORT DE GAZ NATUREL
AVEC BANDES DE SERVITUDE D'UTILITE PUBLIQUE



ECHELLE : 1:25 000

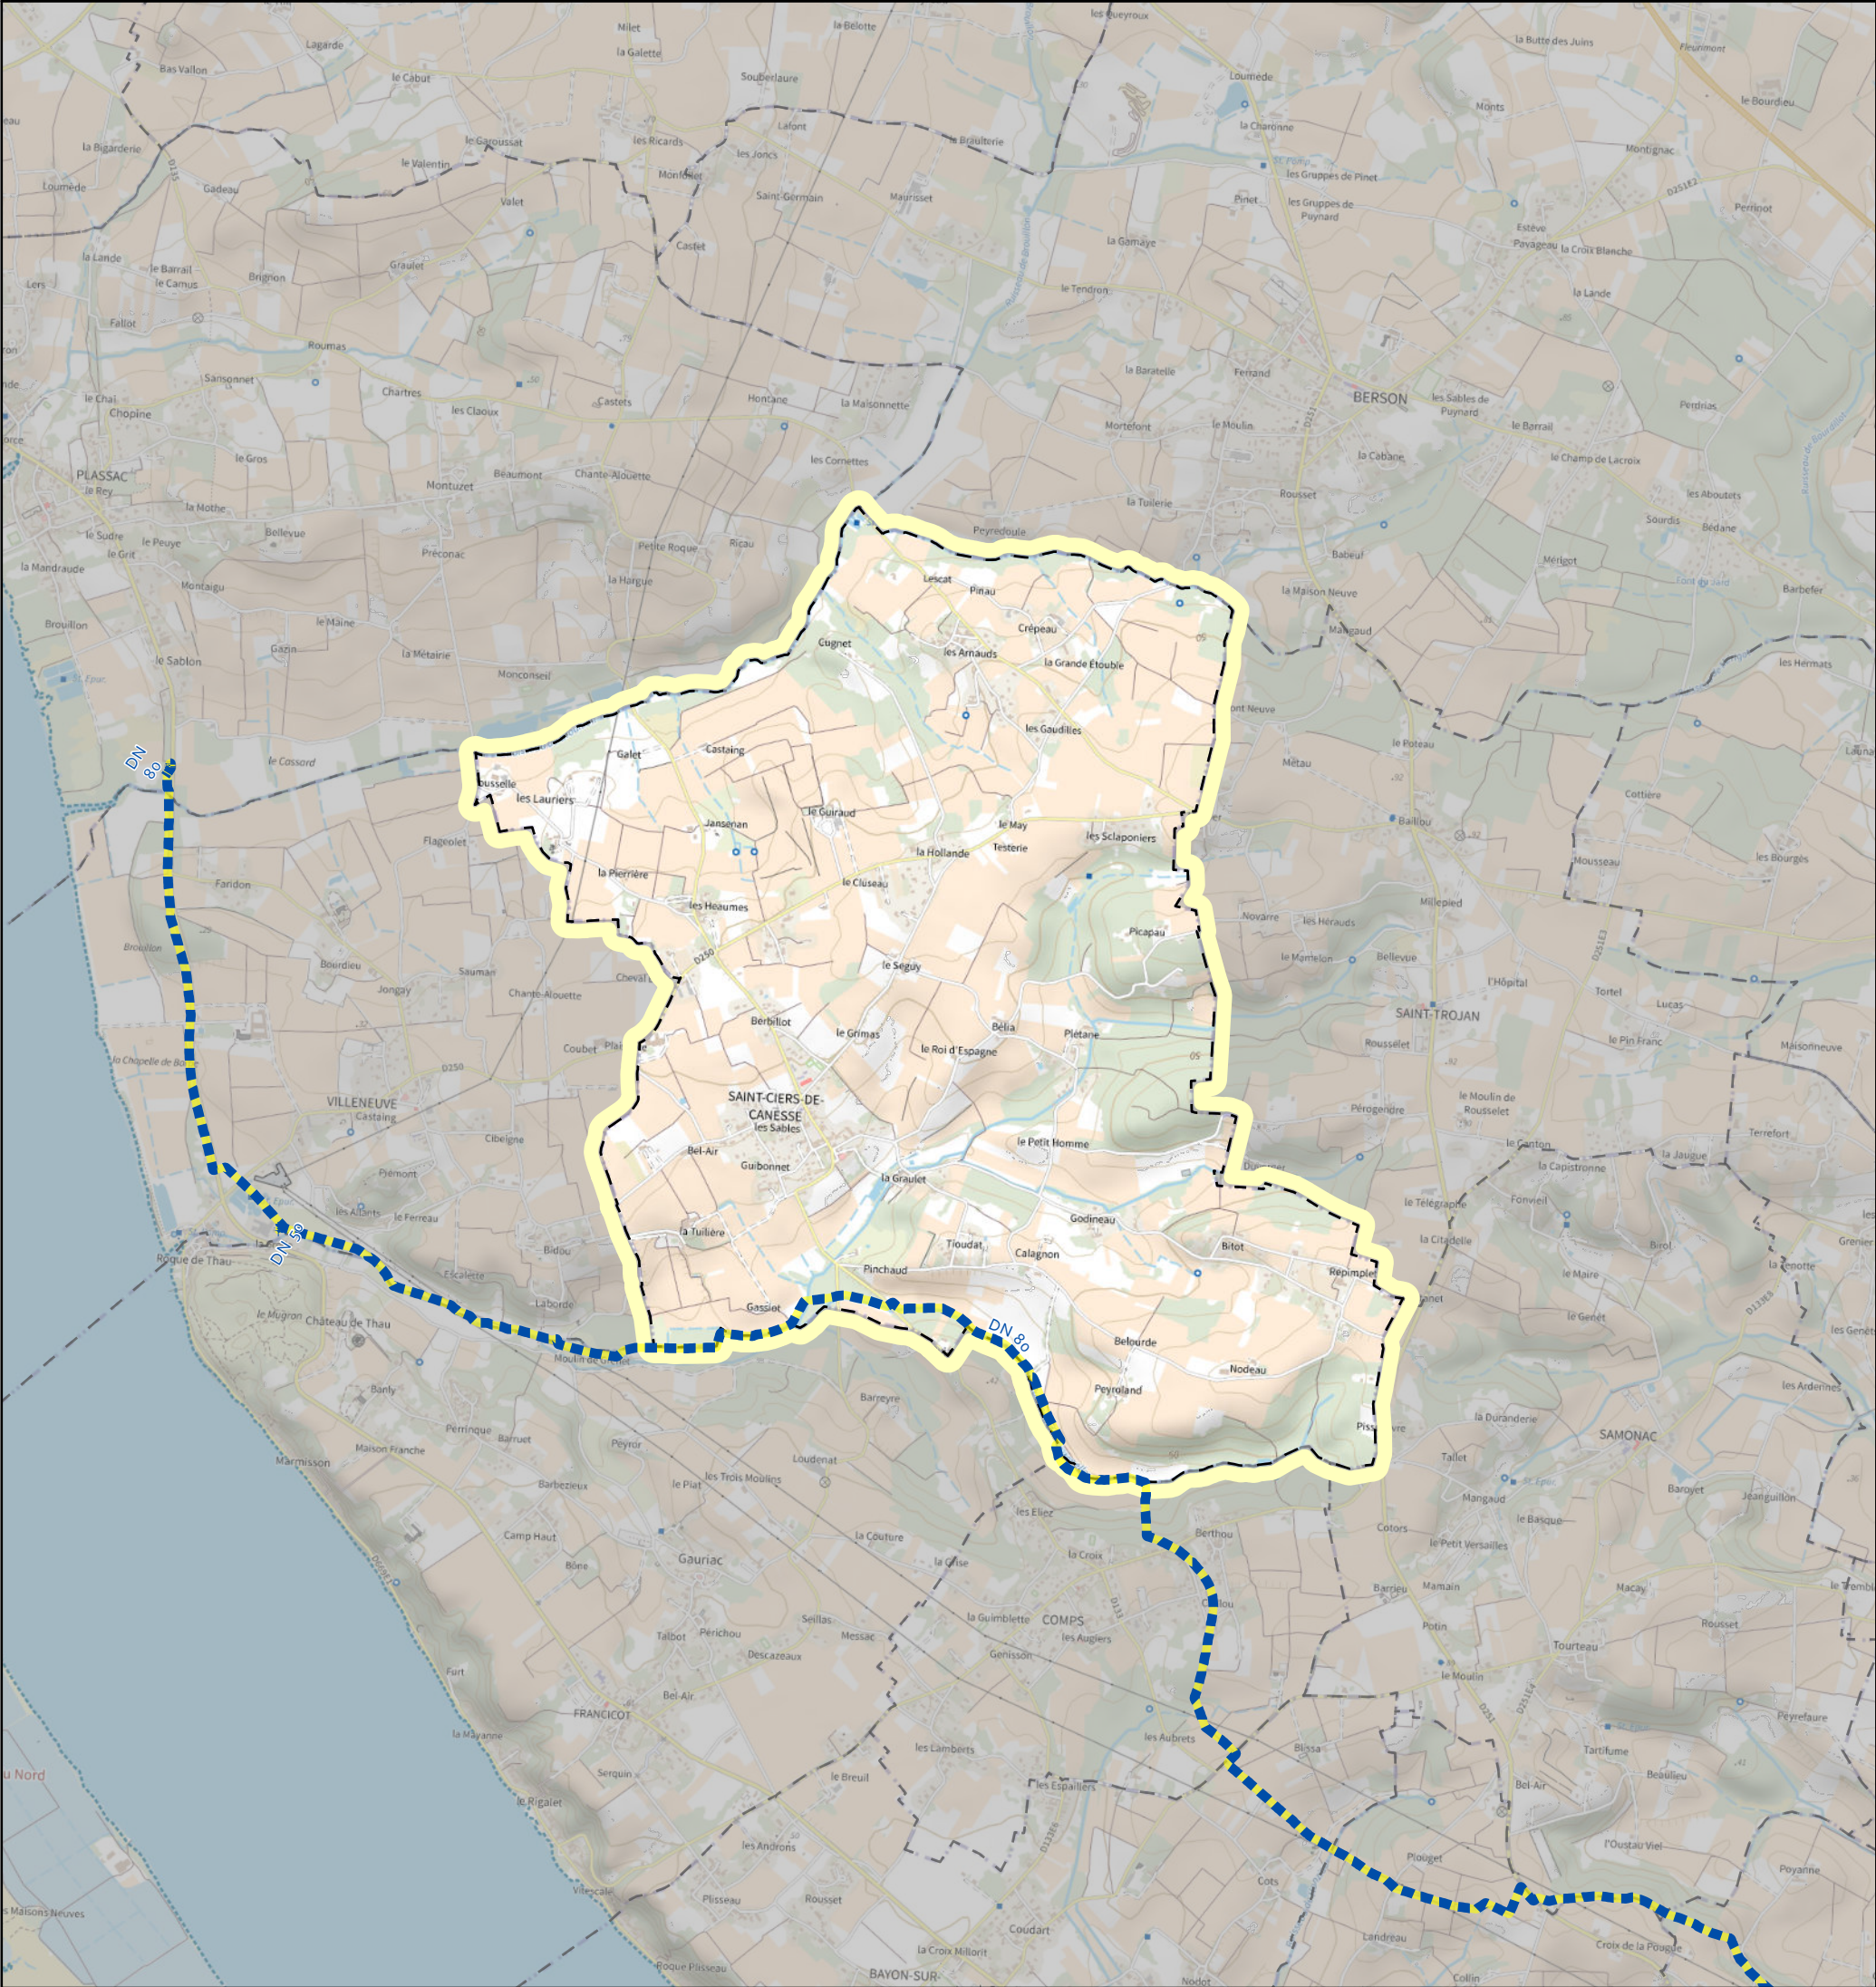

- Réseau de canalisation Terëga en exploitation
- Réseau de canalisation Terëga en arrêt définitif d'exploitation
- SUP1 Effets létaux du phénomène dangereux majorant
- SUP2-3 Effets létaux du phénomène dangereux réduit (zones confondues avec le trait de la canalisation)
- Folio SUP2-3 Effets létaux du phénomène dangereux réduit (zones confondues avec le trait de la canalisation)

Tout dossier d'urbanisme dans la zone doit faire l'objet d'une consultation



COORDINATION OPERATIONNELLE

7 Rue de La Linière, 64140 Billère
Tél : +33 5 57 26 54 00
Email : travaux-tiers.billere@terega.fr

EDITION : 11/2024 VALIDITE 1 an

PLAN A USAGE EXCLUSIF DES INSTRUCTEURS
DE DOSSIERS D'URBANISME

POUR DECLARATION DT/DICT
CONSULTER LE GUICHET UNIQUE
www.reseaux-et-canalisation.gouv.fr


CETTE EDITION ET LES INFORMATIONS QU'ELLE CONTIENT
SONT INDICATIVES ET NE SAURAIENT PERMETTRE LA
REALISATION DE TRAVAUX A PROXIMITE DU RESEAU
DE CANALISATION DE TEREKA



PLAN DE SITUATION DES OUVRAGES
DE TRANSPORT DE GAZ NATUREL
AVEC BANDES DE SERVITUDE D'UTILITE PUBLIQUE



ECHELLE : 1:25 000

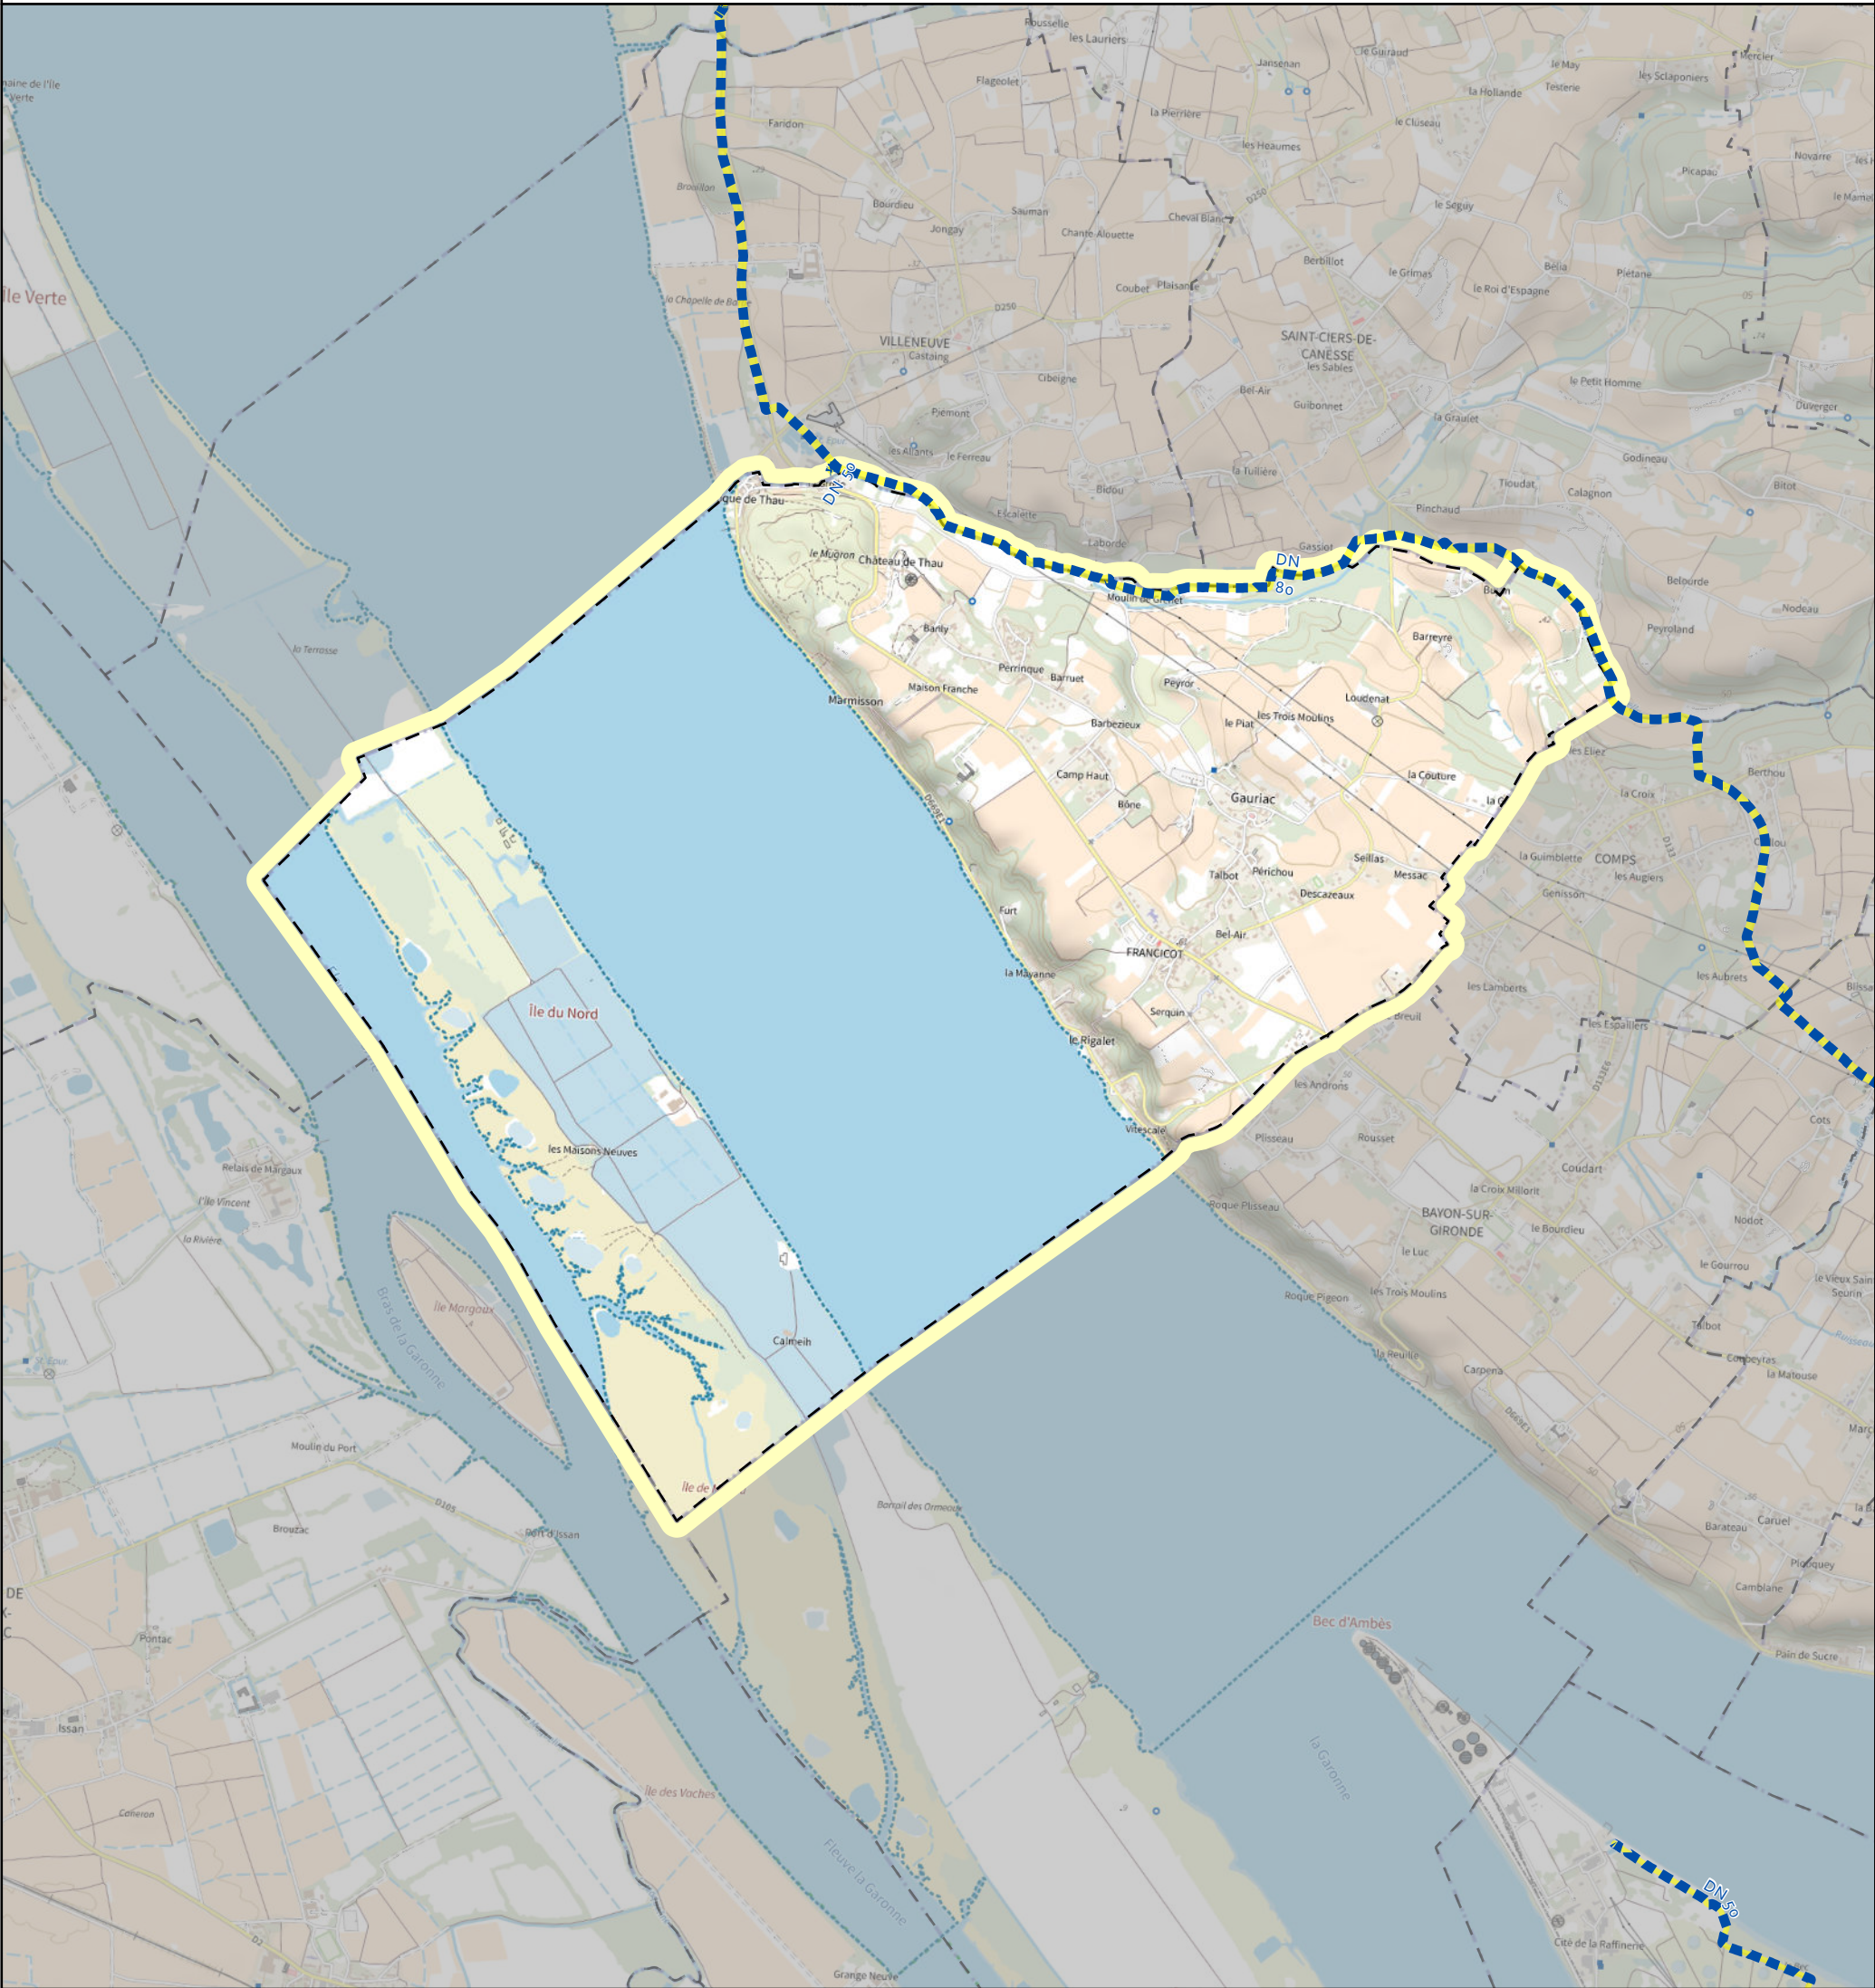

- Réseau de canalisation Teréga en exploitation
- Réseau de canalisation Teréga en arrêt définitif d'exploitation
- SUP1 Effets létaux du phénomène dangereux majorant
- SUP2-3 Effets létaux du phénomène dangereux réduit (zones confondues avec le trait de la canalisation)
- Folio SUP2-3 Effets létaux du phénomène dangereux réduit (zones confondues avec le trait de la canalisation)

Tout dossier d'urbanisme dans la zone doit faire l'objet d'une consultation



TERÉGA

COORDINATION OPERATIONNELLE
7 Rue de La Linière, 64140 Billère
Tél : +33 5 57 26 54 00
Email : travaux-tiers.billere@terega.fr

EDITION : 11/2024 VALIDITE 1 an

PLAN A USAGE EXCLUSIF DES INSTRUCTEURS
DE DOSSIERS D'URBANISME

POUR DECLARATION DT/DICT
CONSULTER LE GUICHET UNIQUE
www.reseaux-et-canalisation.gouv.fr

CETTE EDITION ET LES INFORMATIONS QU'ELLE CONTIENT
SONT INDICATIVES ET NE SAURAIENT PERMETTRE LA
REALISATION DE TRAVAUX A PROXIMITE DU RESEAU
DE CANALISATION DE TEREGA