


Commune
de LABBEVILLE

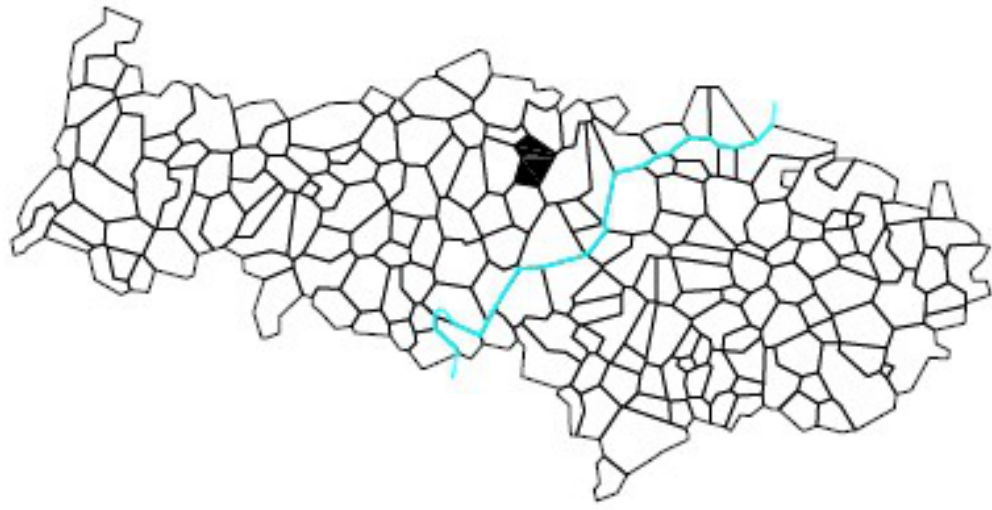

PLAN LOCAL
D'URBANISME

PLAN DE ZONAGE 2/2
N° INSEE : 95328 ECHELLE : 1/5000

Direction
Départementale
de l'Équipement
Val d'Osse
Service
d'Aménagement
Territorial
Ouest

Dressé par la Subdivision Documents d'Urbanisme
Cergy le : 05.02.2007

P.L.U. approuvé le : 01.03.2007
Vu pour être annexé à la délibération du Conseil Municipal du
02 avril 2026 approuvant la mise en compatibilité du PLU

LEGENDE

- Limite de commune
- Limite de zone, de secteur
- ZONES NATURELLES

zone agricole

zone naturelle et forestière

Axe de ruissellement temporaire lors d'orages

Alluvions tourbeuses compressibles et présence d'eau à moins d'un mètre de profondeur

Espace boisé classé

Zone de sensibilité archéologique

Secteur de taille et de capacité limité (STECAL)
- Protections au titre de l'article L 123.1.7
du code de l'urbanisme :

Espace boisé non classé à préserver
- Protection au titre de l'article L 123.1.6°
du code de l'urbanisme :

Voies et cheminements à conserver

