


PLAN LOCAL D'URBANISME INTERCOMMUNAL

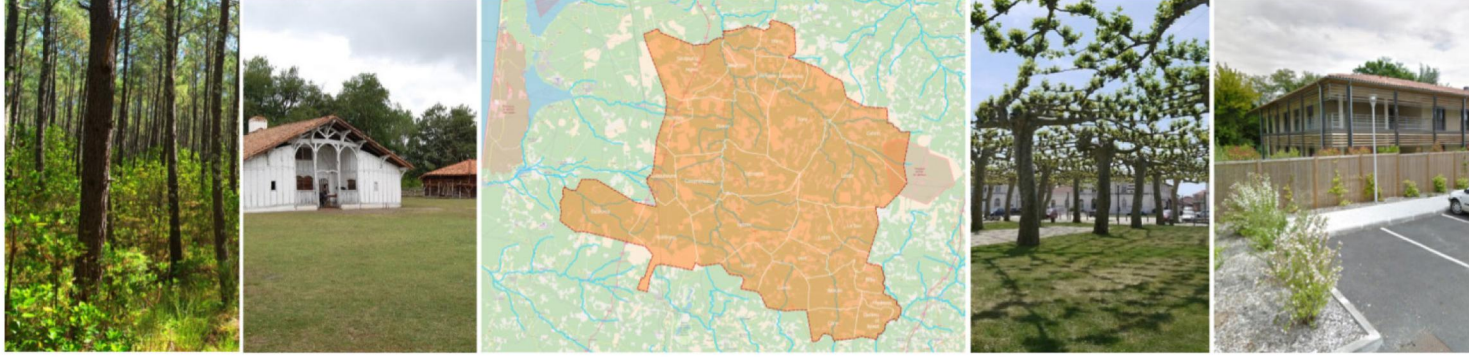

4.1 Documents Graphiques - zonages et prescriptions réglementaires

> Dossier approuvé

Commune de PISSOS - centre

échelle 1/5000ème

PROCEDURE	PRESCRIT	PROJET ARRETÉ	APPROUVÉ
ELABORATION	30/03/2017	le 07/12/2023	
VU POUR ETRE ANNEXÉ A LA DECISON EN DATE DU :	LE PRESIDENT DE LA CdC :		

